
# სართულის გეგმა +0,00 ნიშნულზე

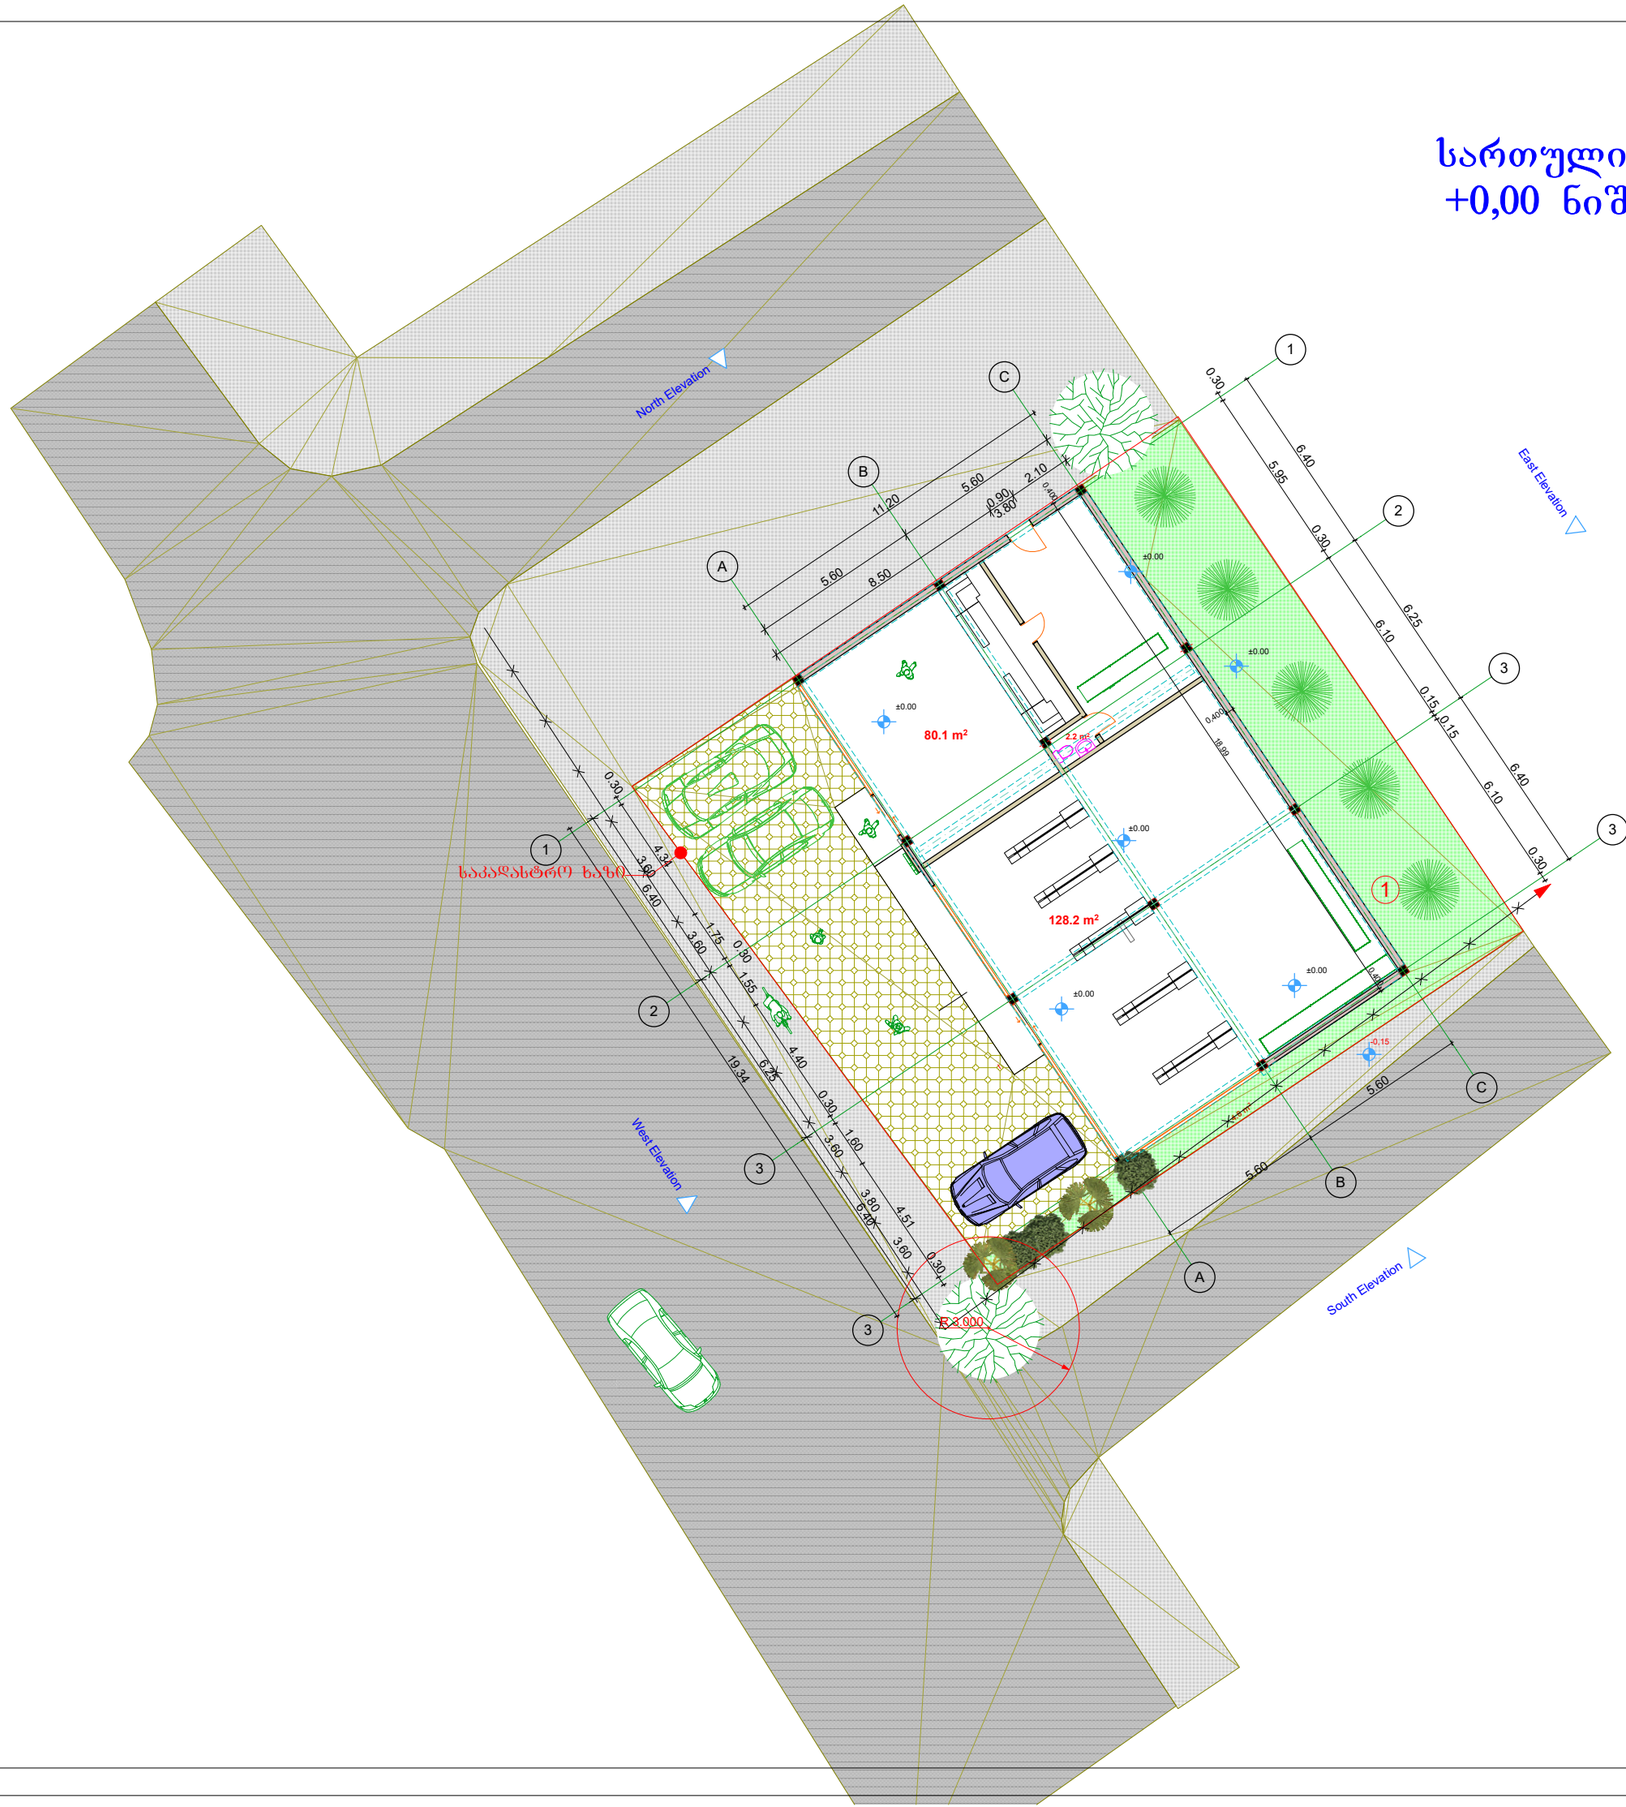


სართულის გეგმა
+0,00 ნიშნულზე

ექსპლიკაცია

**4. საერთო ფართობი -208,30 მ²**

ტექნიკურ-ეკონომიური მაჩვენებლები

| | |
|---|---|
| მიწის ნაკვეთის ფართობი | 434 მ² |
| განაშენიანების ფართობი | -222,30 მ² |
| მოშენების ფართობი | -235,10 მ² |
| ინტესივობის ფართობი | -222,30 მ² |
| მოშენების კოეფიციენტი | კ1=0,5 |
| ინტესივობის კოეფიციენტი | კ2=0,5 |
| გამწვანების კოეფიციენტი | კ3=0,3 |

შენიშვნა:

დამკვეთი

შპს „იმპექსფარმა"

მენაშენე

შპს „იმპექსფარმა"

საპროექტო ობიექტის მისამართი

ქ. თბილისი, დასახლება ვაზისუბანი, III მ/რ, II კვ. კორპუსი 10-ის მიმდებარედ, ნაკვეთი 07/021
(საკადასტრო კოდი: 01.17.07.007.021)

საპროექტო ობიექტის დასახელება


აფთიაქი

შემსრულებელი

შპს„ART MAX"

| | | |
|---|---|---|
| დირექტორი | | მ. გვენეტაძე |
| პრ.აგტორი | | მ. გვენეტაძე |
| მთ.არქიტექტ. | | მ. გვენეტაძე |
| შეამოწმა | | |

| | | |
|---|---|---|
| სტადია | ფურც-ბი | ფურცელი |
| არქიტექტურული ნაწილი | | |

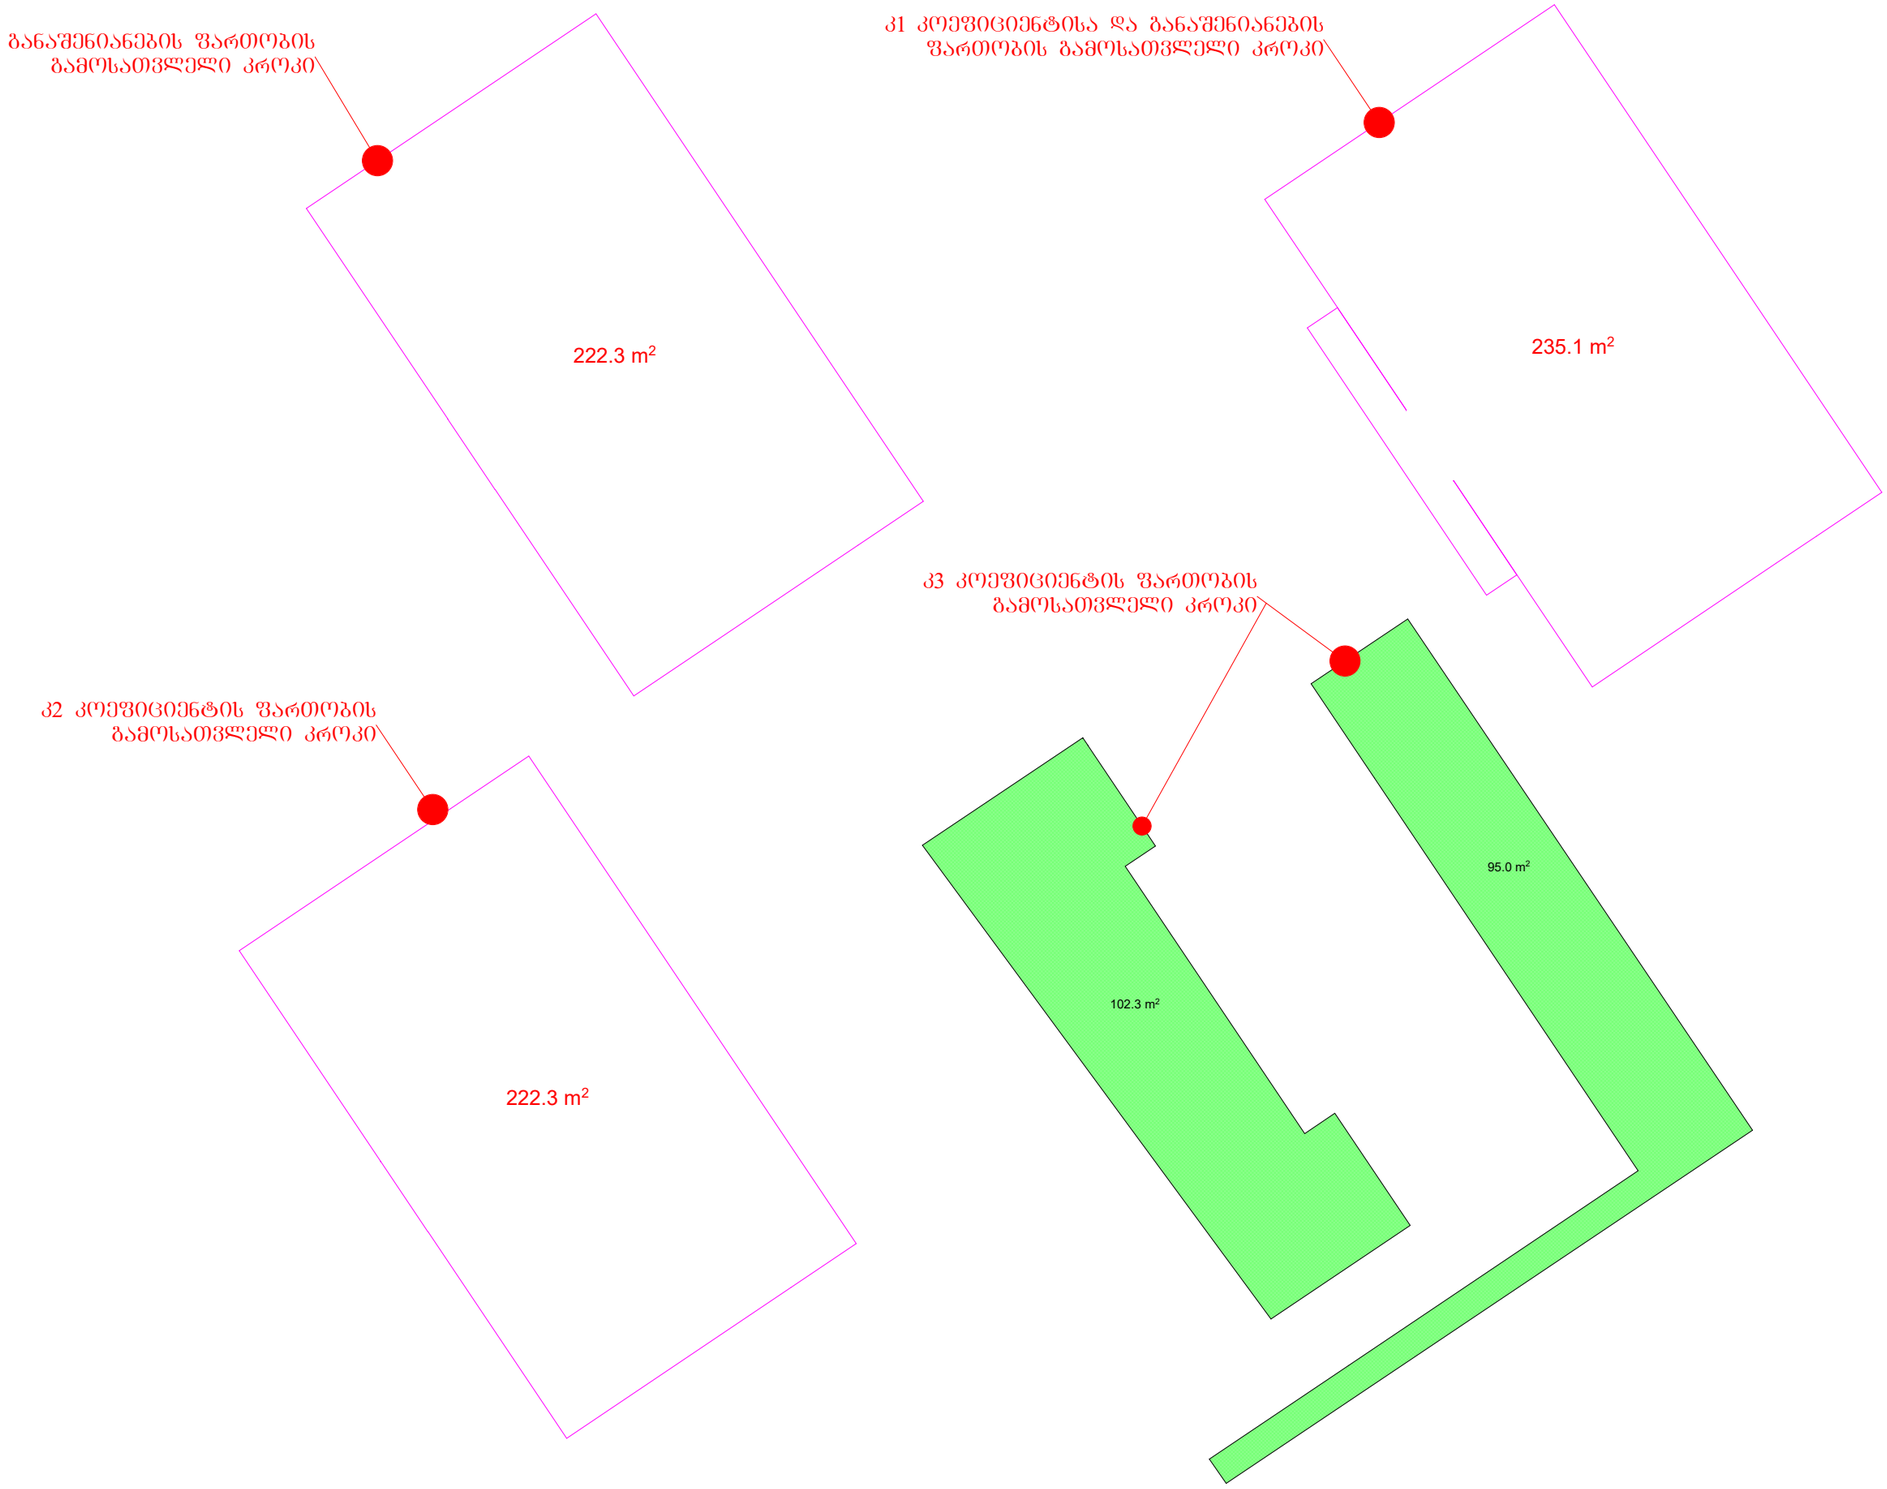


## კ1 და კ2 კოეფიციენტების გამოსათვლელი კროკები

ექსპლიკაცია

ტექნიკურ-ეკონომიური მაჩვენებლები

| | |
|---|---|
| მიწის ნაკვეთის ფართობი | 434 მ² |
| განაშენიანების ფართობი | -222,30 მ² |
| მოშენების ფართობი | -235,10 მ² |
| ინტესივობის ფართობი | -222,30 მ² |
| მოშენების კოეფიციენტი | კ1=0,5 |
| ინტესივობის კოეფიციენტი | კ2=0,5 |
| გამწვანების კოეფიციენტი | კ3=0,3 |

შენიშვნა:

დამკვეთი

შპს „იმპექსფარმა"

მენაშენე

შპს „იმპექსფარმა"

საპროექტო ობიექტის მისამართი

ქ. თბილისი, დასახლება ვაზისუბანი, III მ/რ, II კვ. კორპუსი 10-ის მიმდებარედ, ნაკვეთი 07/021
(საკადასტრო კოდი: 01.17.07.007.021)

საპროექტო ობიექტის დასახელება

აფთიაქი

შემსრულებელი

შპს„ART MAX"

| | | |
|---|---|---|
| დირექტორი | | მ. გვენეტაძე |
| პრ.ავტორი | | მ. გვენეტაძე |
| მთ.არქიტექტ. | | მ. გვენეტაძე |
| შეამოწმა | | |

| | | |
|---|---|---|
| სტადია | ფურც-ბი | ფურცელი |
| არქიტექტურული ნაწილი | | |