1 მშენებლობის კალენდარული გეგმა

N	სამუშაოთა დასახელება	ერთ.	რაოდენობა	ხარჯი	ხანგრძლივობა	მანქანები	ხანგრძლივობა თვეებში
1	კონტროლის მოწყობა	მ3	3248	2275.471	221	10	
	მიწ. ორმოების ექსკავაცია	მ3	429.65	298.4	27	10	
	მიწ. ორმოების ხელით	მ3	849.5	285.3	29	10	
	მიწ. ორმოების ავტო	მ3	158.75	120.3	15	10	
	მიწ. ორმოების ექსკავ. ფუძე	მ3	1716.3	980.3	99	10	
	მიწ. ორმოების ავტო	მ3	93.84	211.4	21	10	
12	წყალსადენი	მ	3617	391.2	98	4	
13	კანალიზაცია	მ	1302	283.7	87	3	
14	ელექტრობა	მ	38420	389.0	97	4	

0.15

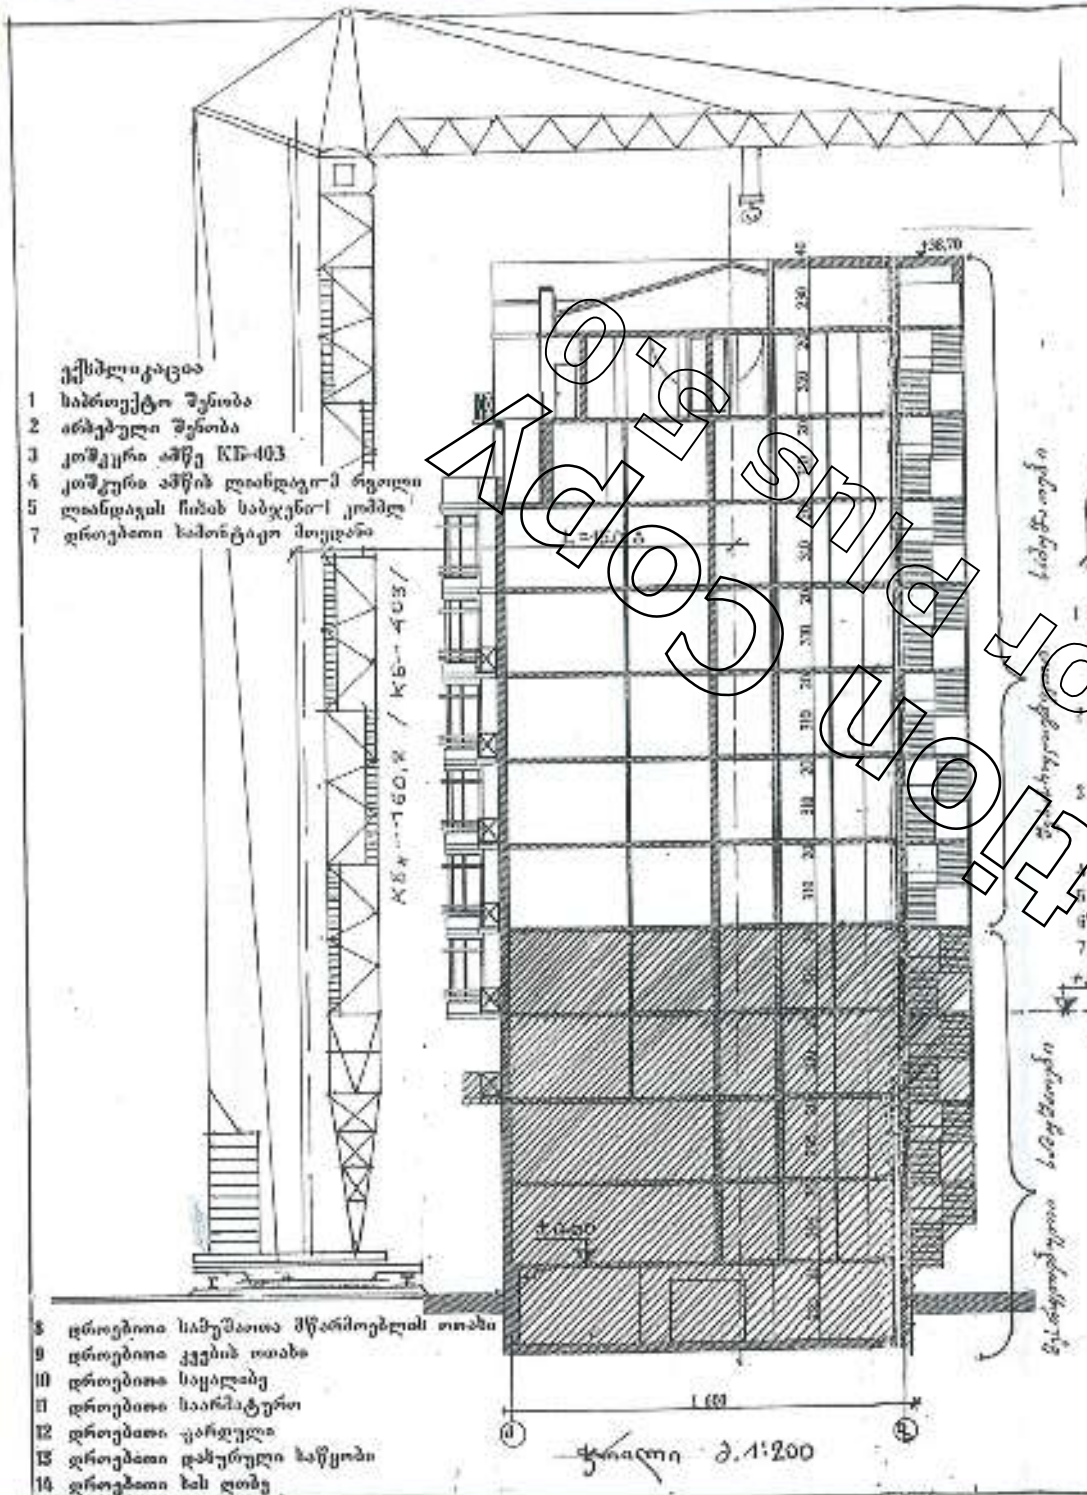

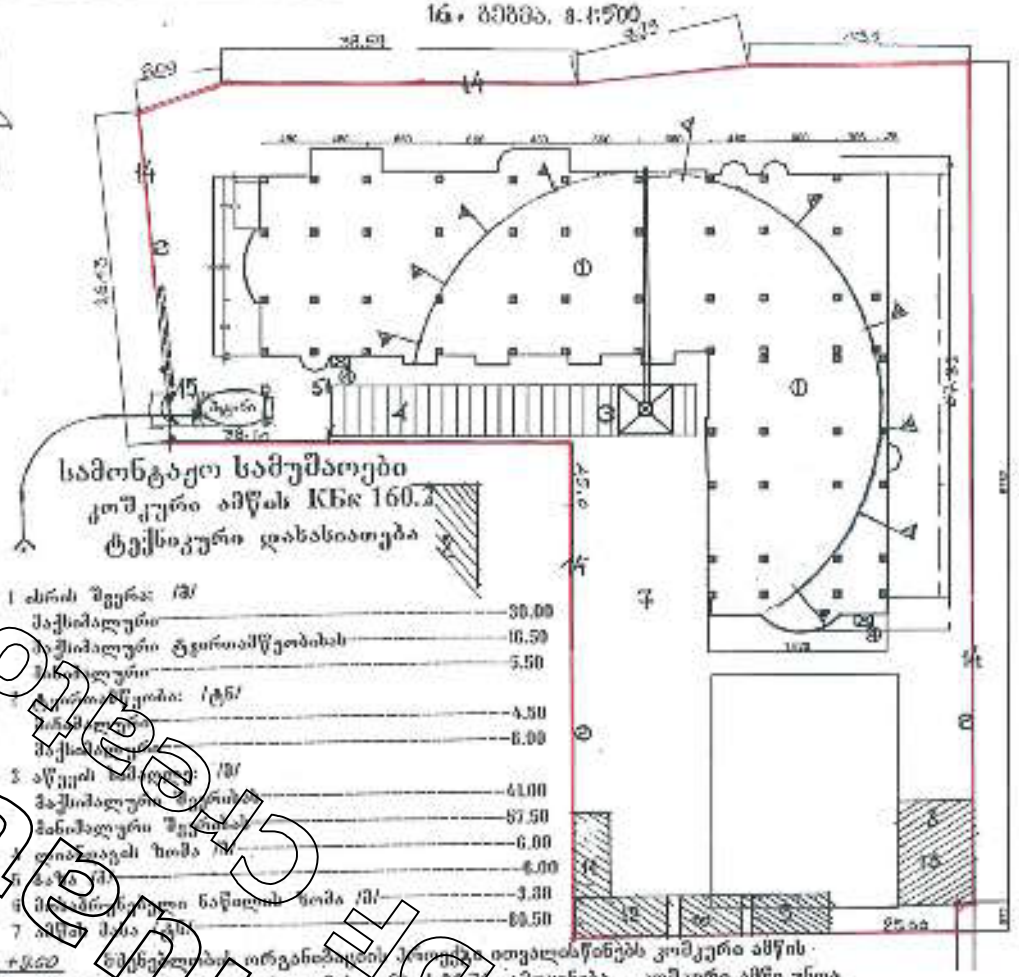

სამონტაჟო სამუშაოები
კოშკური ამწის КБ-160.2
ტექნიკური დახასიათება

1 ისრის მწვერვალი /მ/	
ჰაქსიმალური	30.00
მინიმალური ტვირთაამწეობისას	16.50
მინიმალური	5.50
2 ამწის სიმაღლე: /მ/	
მაქსიმალური	4.50
მინიმალური	6.00
3 ამწის სიმაღლე: /მ/	

ტვირთების ორგანიზაციის პროექტით ითვალისწინებს კოშკური ამწის КБ-160.2 / КБ-403 / და პორტალის ტიპის КГ-35 გამოყენება. კოშკური ამწე უნდა იქნას დაყენებული "В" ლერძთან 5 მ-ზე / ახალი ნიშნით / და უნდა ემუშაოს ისრის მუშაობის და ურიკის მოძრაობის /1.08მ/ შენდეგით. სამიში მაისის მაისები R=15.00+10.00=25.00. კოშკური ამწის ბოლოები უნდა მოხდეს ნულოვანი ციკლის დამთავრების შემდეგ არსებული სიმაღლით / ქარის დაგვირთვას გათვალისწინებით/.

კოშკური ამწის მუშაობის დროს უნდა მოხდეს:
-მიდგა უბის ტერიტორიის გადაკეტვა დროებითი ხის ღობით;
-სამშენებლო მასალების განაწილება მუდმივ /ერთი სართულის ფარგლებში/ ურიკის შეზღუდული მოძრაობის გამო;
-მუხლებსახაელიანი ამწის გამოყენება კოშკური ამწის ისრის შეზღუდული მოძრაობის გამო.

შ.პ.ს. „ძაზა-ჯგუფი"				
სამონტაჟო გეგმა	64			







ი.ბ.ა "ამირანი 2007"	
კორექტირებული ნახაზი, ხარვეზების გასწორება	
მრავალბინიანი საცხოვრებელი სახლი (ოფისებით) ერისთავის ქუჩ № 3–ში	დაკვეთა №
	სტადია
რენდერები	ტ.პ

თანამდებობა	ხელმოწერა	გვარი	ფურცელი
დირექტორი		დ. ნიშნიანიძე	ა-№
პრ.მთ.არქ.		გ.გოგრიჭიანი	ფურცელი
პრ. ავტორი		გ.გოგრიჭიანი	№
შეასრულა		ნ. გაბუნია	მაშტაბი
			1:200