topografiuli ruka

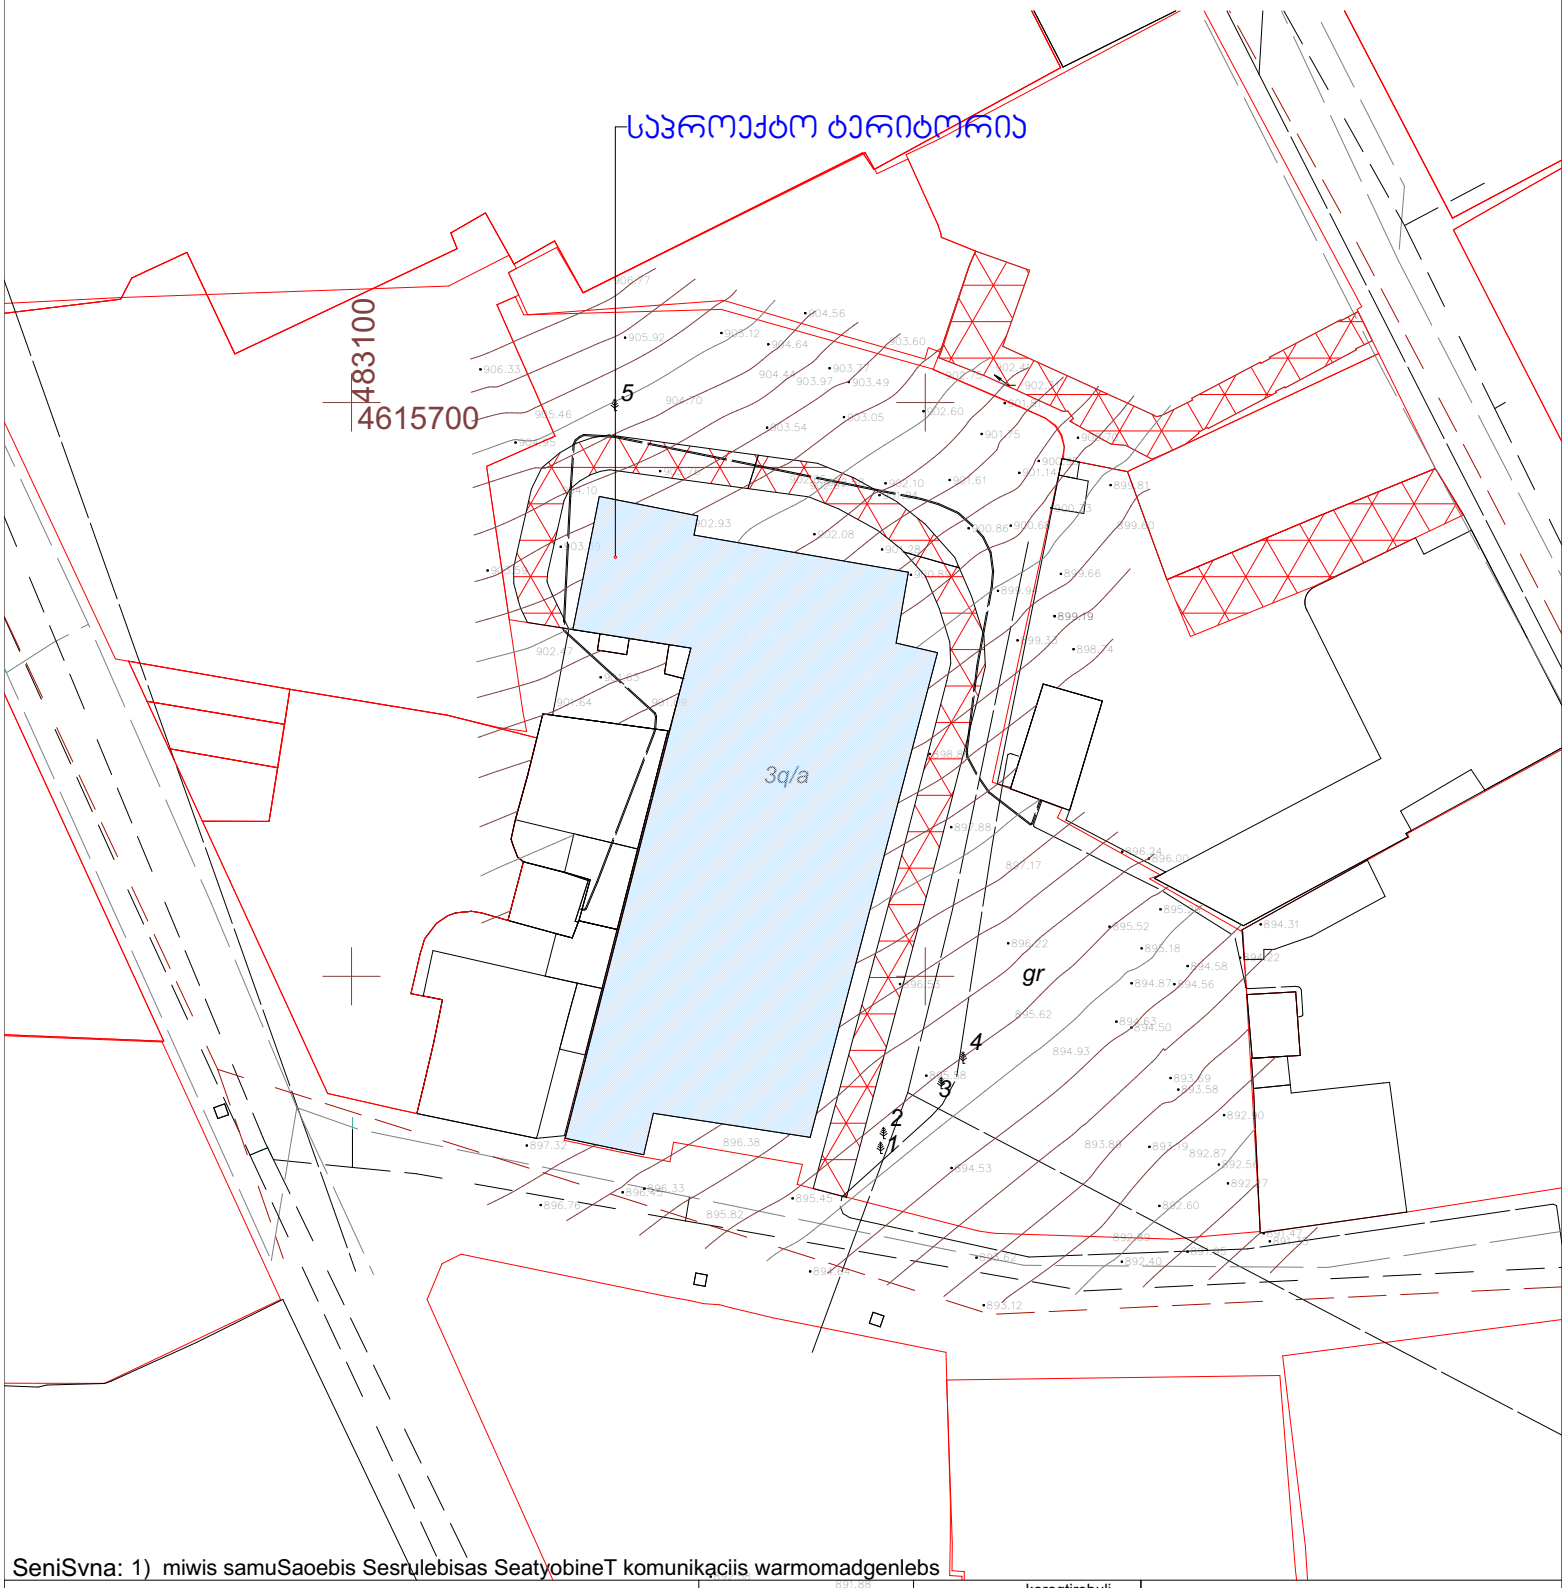

SeniSvna: 1) miwis samuSaoebis Sesrulebisas SeatyobineT komunikaciis warmomadgenlebs

pirobiTi aRniSvnebi s/k: 01.15.05.068.020

miwisqveSa komunikaciebi	nakveTis sazRvari	buCqi	cocxali Robe	koreqtirebuli	
gazis mili	Senoba arka	ardis buCqi	transformatori	registrirebuli	
denis kabeli	servituti	dafna	radio an tele anZa	Robe	
kanalizacia	farduli	sameTvalyureo Webi Zegli	lampionebi	bordiuri	
wylis mili	kibe	Sadrevani	eleqtro boZi	betoni	
kavSirgabmuloba	foTlovani xe	onkani	rkinigza	kedeli	
	wiwvovani xe	wyaro an Wa	izohifsi	sayrdeni kedeli	
	xexilis xe	benzingasamarTi sadguri	mTavari izohifsi	biliki	
	palma	maRali Zabvis gadamcemi	kveTa yovel 0.10 m	gzis konturi	
				flate	
				wylis konturi	

	tel: +995 599-74-32-12	
direqtori		l. laSauri
Seasrula		r. firyulaSvili
damkveTi		
misamarTi'	q. Tbilisi, giorgi leoniZis q. #11a	
	maStabi 1:500	05.20.2021