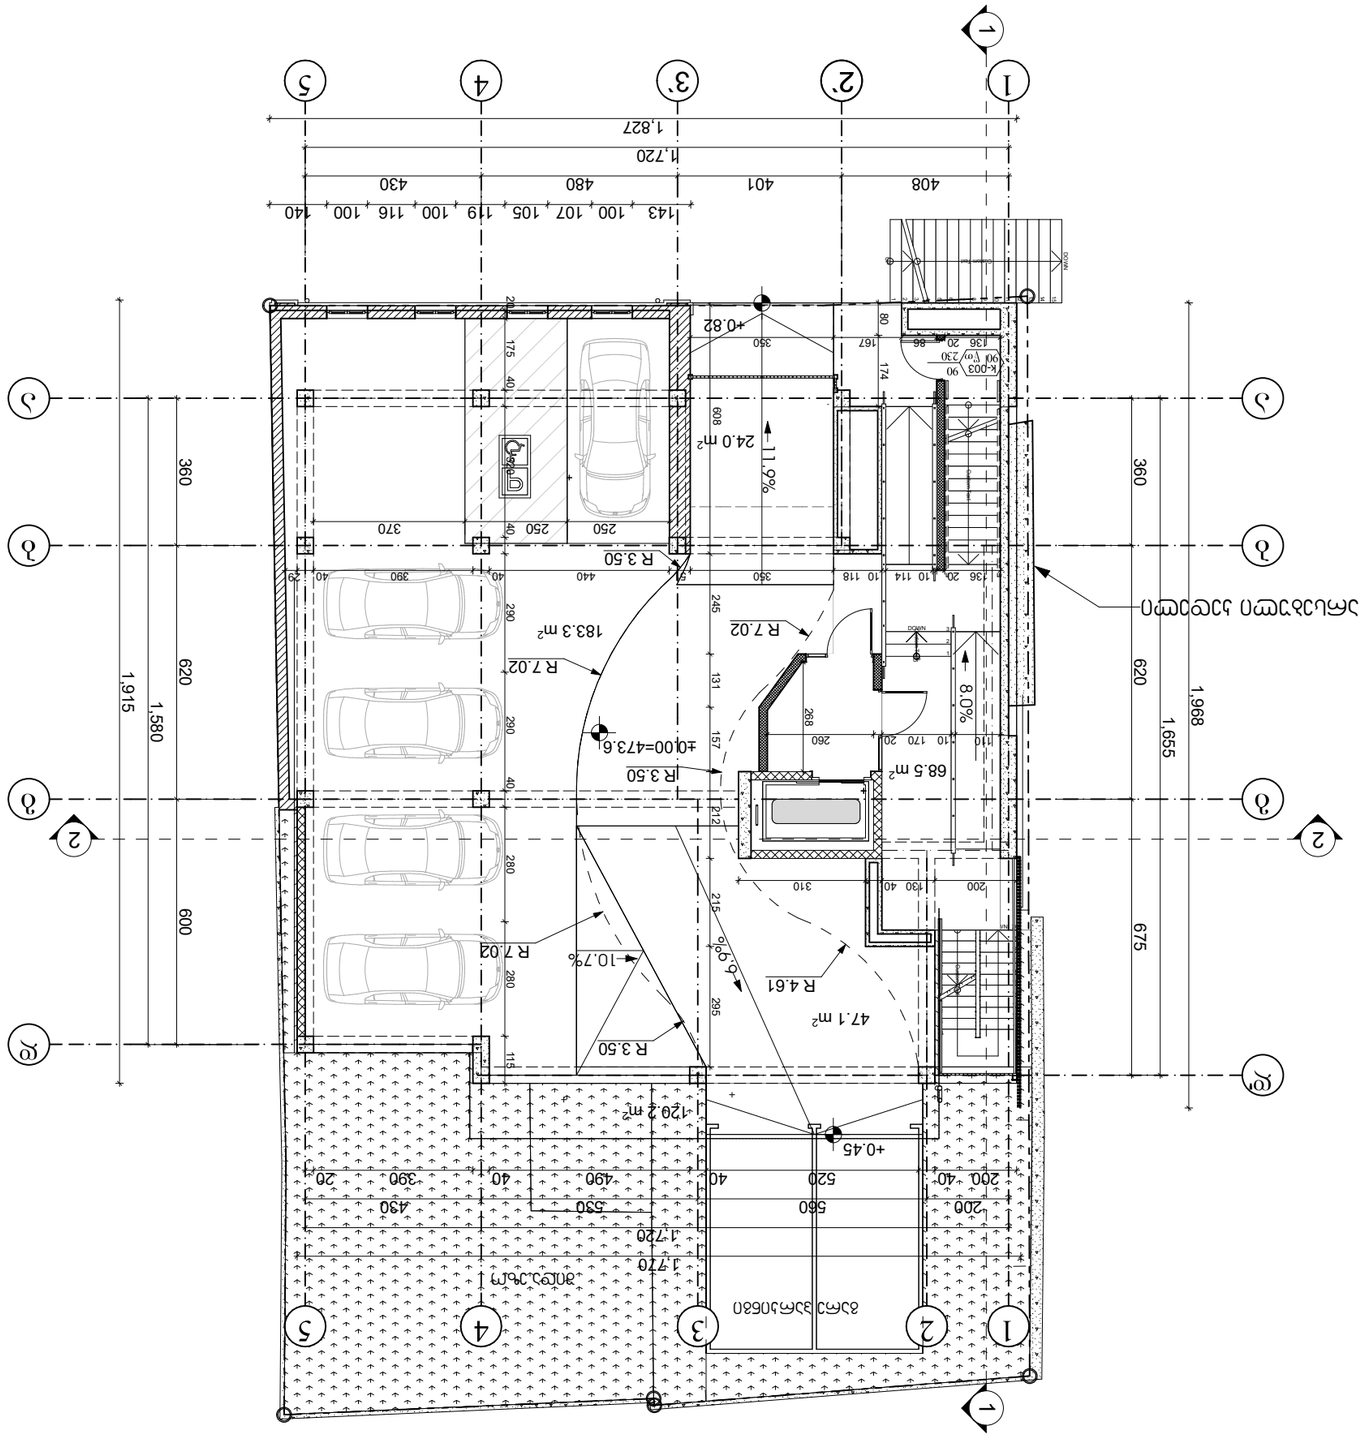

ნებადართულია	
დამკვეთი	
SCALE	DATE OF ISSUE 22/05/2021
1:150	8.








პირველი სართულის გეგმა

ნახაზის STAGE	ფურც. PAGES	სულ ALL
ალბომის	A-	A-

PAPER SIZE A-3

PROJECT #

ნახაზის ნომერი





NOTES

±0.00 ნიშნული შეესაბამება 473.6 აბსოლუტურ ნიშნულს

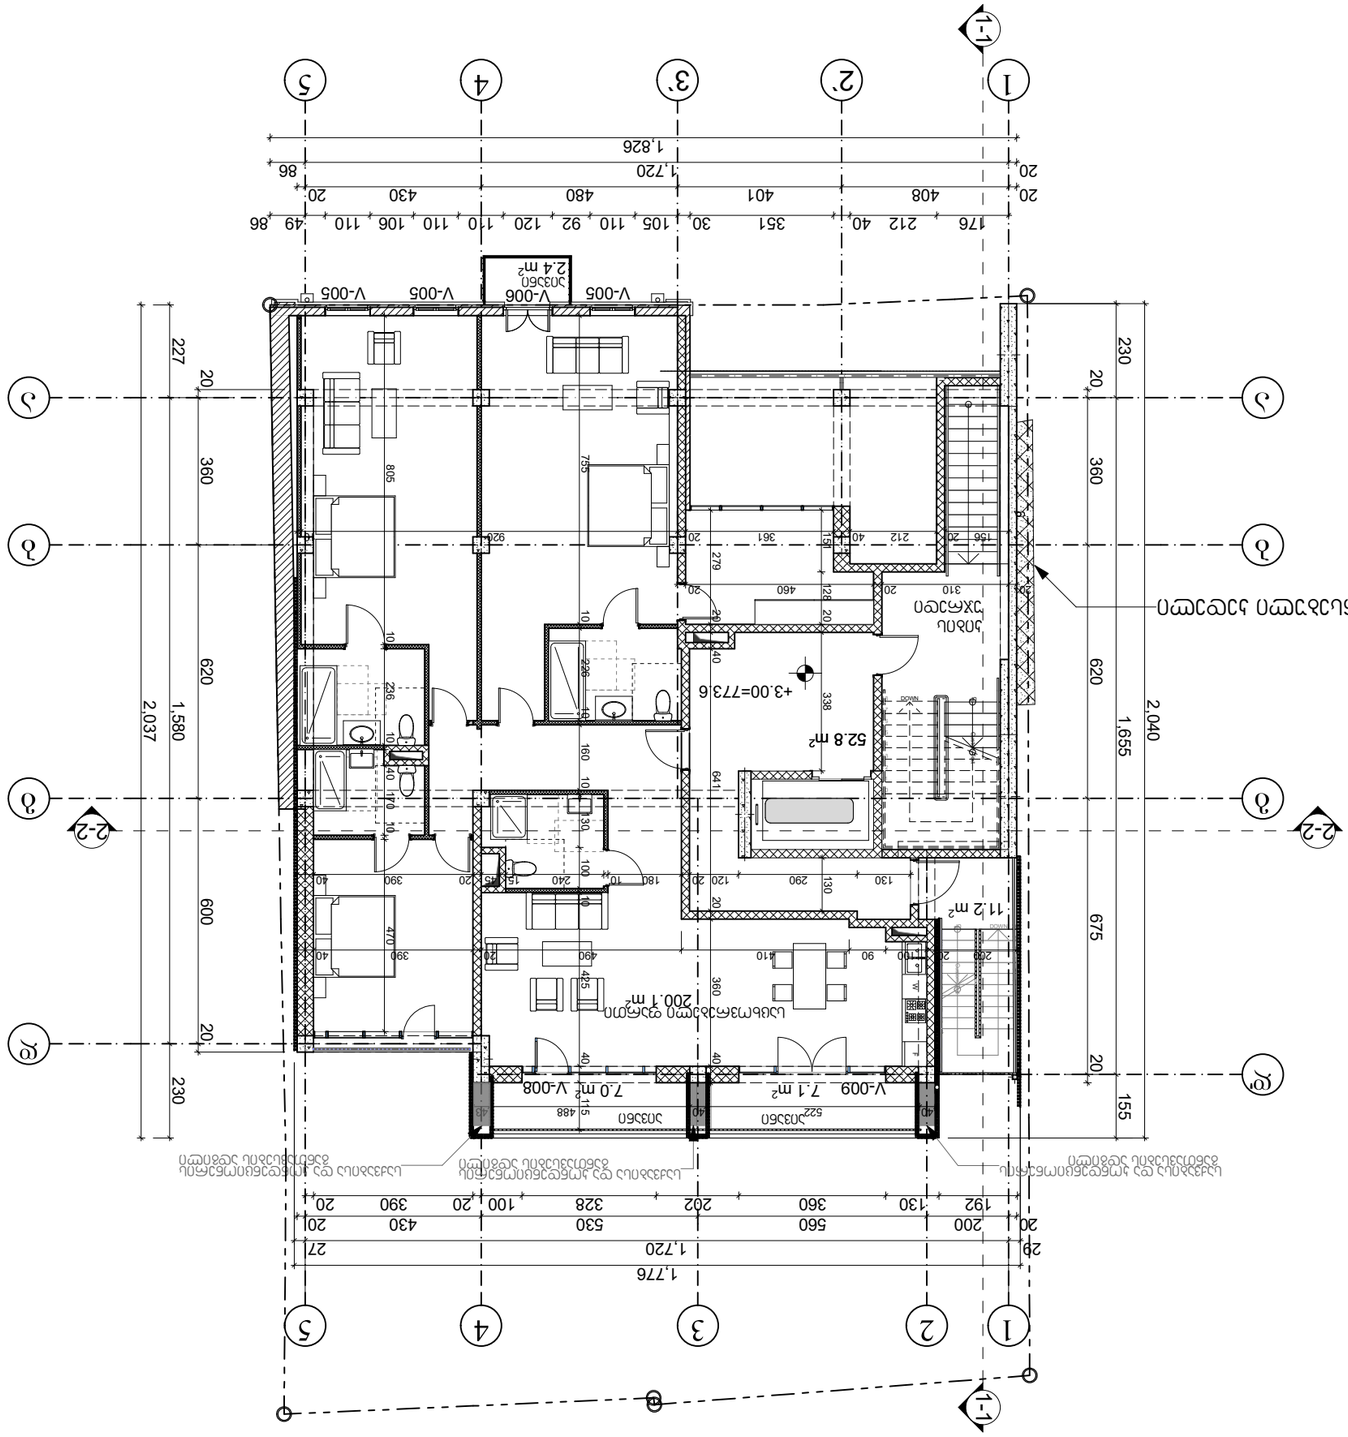

ზომები	1:150
SCALE	
თარიღი	22/05/2021
DATE OF ISSUE	
დახაზა	DRWG.
შეამოწმა	CHKD.
სართული	1 სართული
FLOOR	
სტადია	A-
STAGE	
ფურცელი	A-
PAGES	
ფურცლები	ALL
SHEETS	

პროექტის ნომერი	
PROJECT #	
ნახაზის ნომერი	
PAPER SIZE	A-3

ნახაზის დასახელება




- ფანჯრის ღია კარი

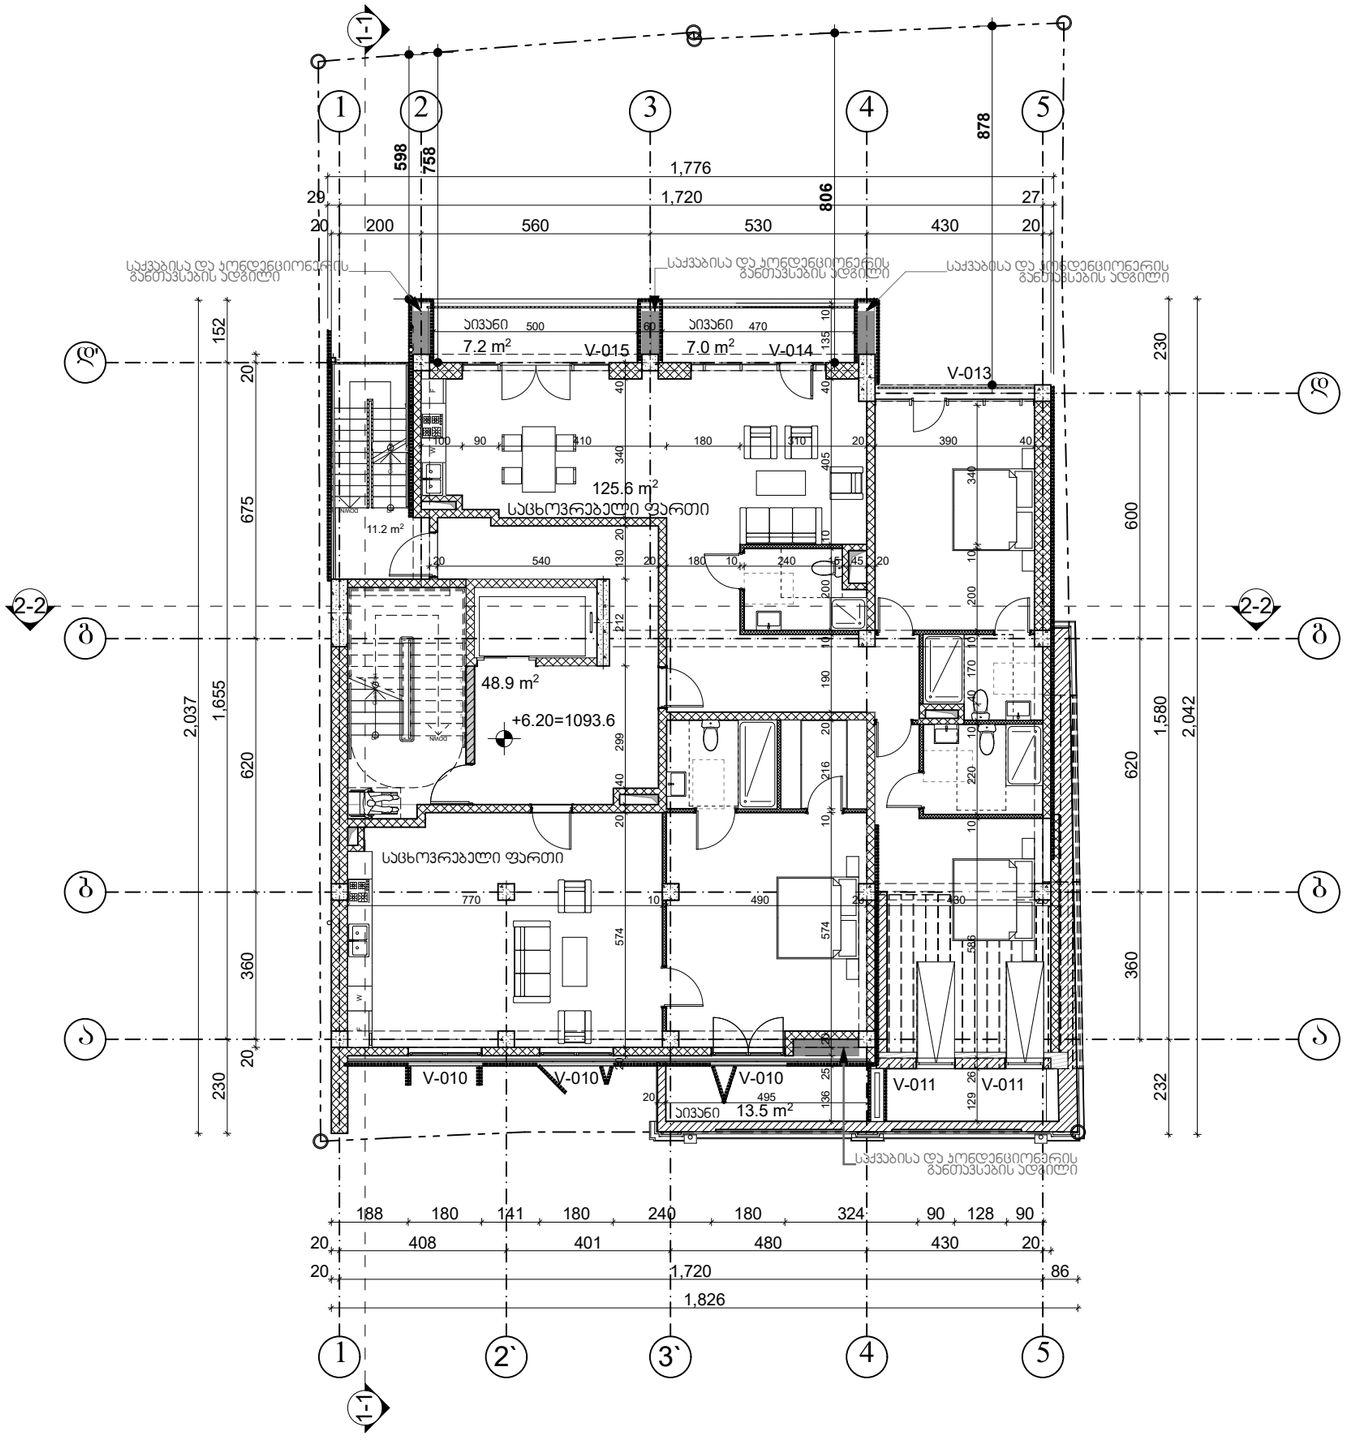

ფორმატი PAPER SIZE		პროექტის № PROJECT #
A - 3		

პირობითი ნიშნები

- საპროექტო მიწის ნაკვეთი
- ბეტონი
- გლოკი
- ტიხარი
- აბური
- ჭრილის ხაზი
- 0.00 არქიტექტურული ნიშნული
- ღერძის ხაზი
- ერთფრთიანი კარი ზღურბლით
- ერთფრთიანი კარი
- ორფრთიანი კარი ზღურბლით
- ორფრთიანი კარი

ექსპლიკაცია EXPLICATION

მეორე სართულის
საერთო ფართი.....296.5 მ2
მათ შორის:

საცხოვრებელი ფართი.....208.7 მ²
სახაფხულო ფართი.....27.7 მ²
კიბის უჯრედის და
ლიფტის ფართი.....48.9 მ²
დამხმარე ფართი.....11.2 მ²

მიწის ნაკვეთის ფართი .... 490.0 მ²

შენიშვნა: NOTES

±0.00 ნიშნული შეესაბამება
აბსოლიტურ ნიშნულს 473.6

დამკვეთი CLIENT	ზაზა ტყემშელაშვილი ს/ნ 01017017470
პროექტი PROJECT	მრავალბინიანი საცხოვრებელი სახლი
მისამართი ADDRESS	ქ.ბათუმი ქ. კორესელიძის №17 ს.კ. 01.15.02.040.013

თანამდებობა	გვარი	ხელმოწერა
დირექტორი	გ.ქვანიშვილი	
არქიტექტორი	გ.ზანგალაძე	
შესასრულა	გ.გოგუტორიშვილი	

ARCHIDEA
ARCHITECTURE

არქიტექტურული პროექტი

მასშტაბი SCALE	თარიღი DATE OF ISSUE	22/05/2021
	ნახაზი	DRVG.
მ. 1:150	გეგმა +6.20 ნიშნულზე II სართული	

სტადია STAGE	შეად. PAGES	სულ ALL
პროექტი	A -	A -

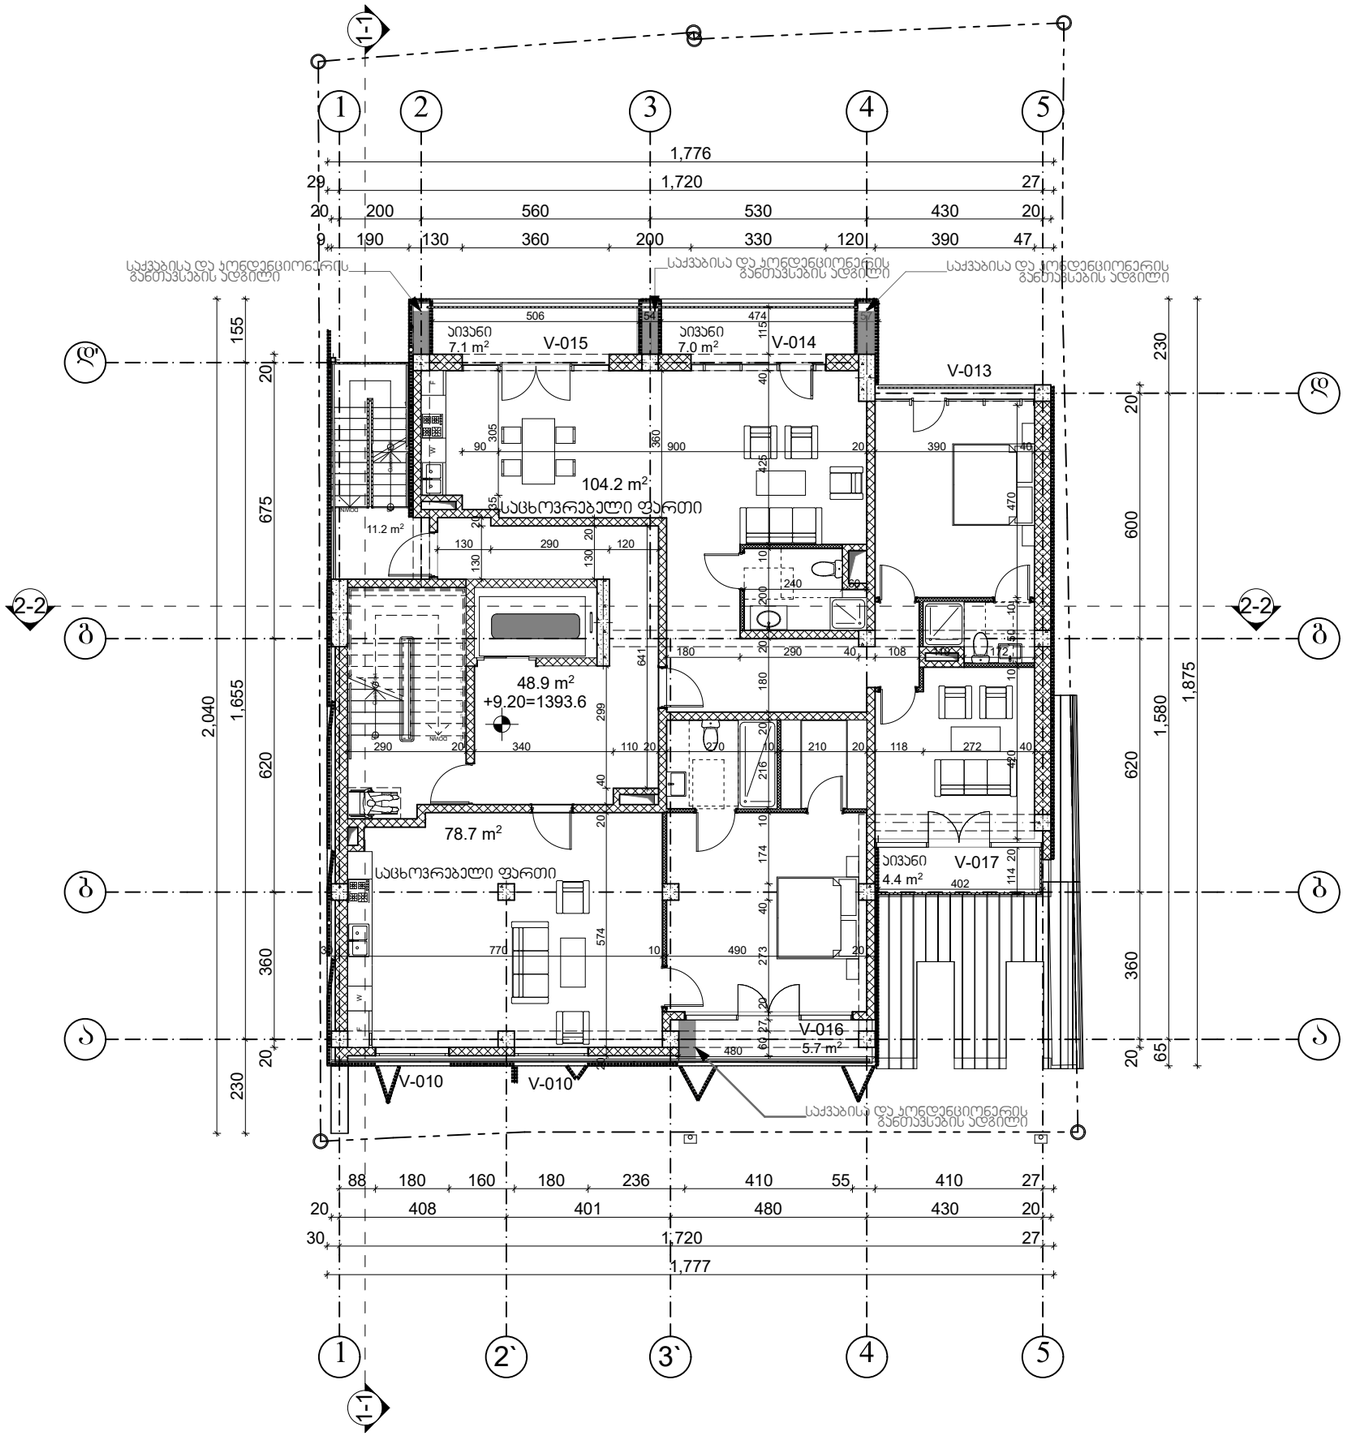

პროგრამული ნაწილი

საპროექტო მიწის ნაკვეთი

ბეტონი

გლოქი

ტიხარი

აბური

ჭრილის ხაზი

0.00 არქიტექტურული ნიშნული

დერძის ხაზი

ერთფრთიანი კარი ზღურგლით

ერთფრთიანი კარი

ორფრთიანი კარი ზღურგლით

ორფრთიანი კარი

ექსპლიკაცია EXPLICATION

მესამე სართულის

საერთო ფართი.....267.2 მ2

მათ შორის:

საცხოვრებელი ფართი.....182.9 მ²

საზაფხულო ფართი.....24.2 მ²

კიბის უჯრედის და

ლიფტის ფართი.....48.9 მ²

დამხმარე ფართი.....11.2 მ²

მიწის ნაკვეთის ფართი .... 490.0 მ²

შენიშვნა: NOTES

±0.00 ნიშნული შეესაბამება

აბსოლიტურ ნიშნულს 473.6

დამკვეთი CLIENT	ზაზა ტყემალაშვილი ს/ნ 01017017470
პროექტი PROJECT	მრავალბინიანი საცხოვრებელი სახლი
მისამართი ADDRESS	ქ.ბათუმში ქ. კერესელიძის №17 ს.კ. 01.15.02.040.013

თანამდებობა	გვარი	ხელმოწერა
დირექტორი	გ.ქუჯანიშვილი	
არქიტექტორი	გ.ზანგალაძე	
შესრულა	გ.გოგოტორიშვილი	

ARCHIDEA
ARCHITECTURE

არქიტექტურული პროექტი

მასშტაბი SCALE	თარიღი DATE OF ISSUE 22/05/2021
მ. 1:150	ნახაზი DRVG. გეგმა +9.20 ნიშნულზე III სართული

სტადია STAGE	შრომ. PAGES	სულ ALL
პროექტი	A-	A-

პროექტის № PROJECT #

ფორმატი PAPER SIZE A - 3

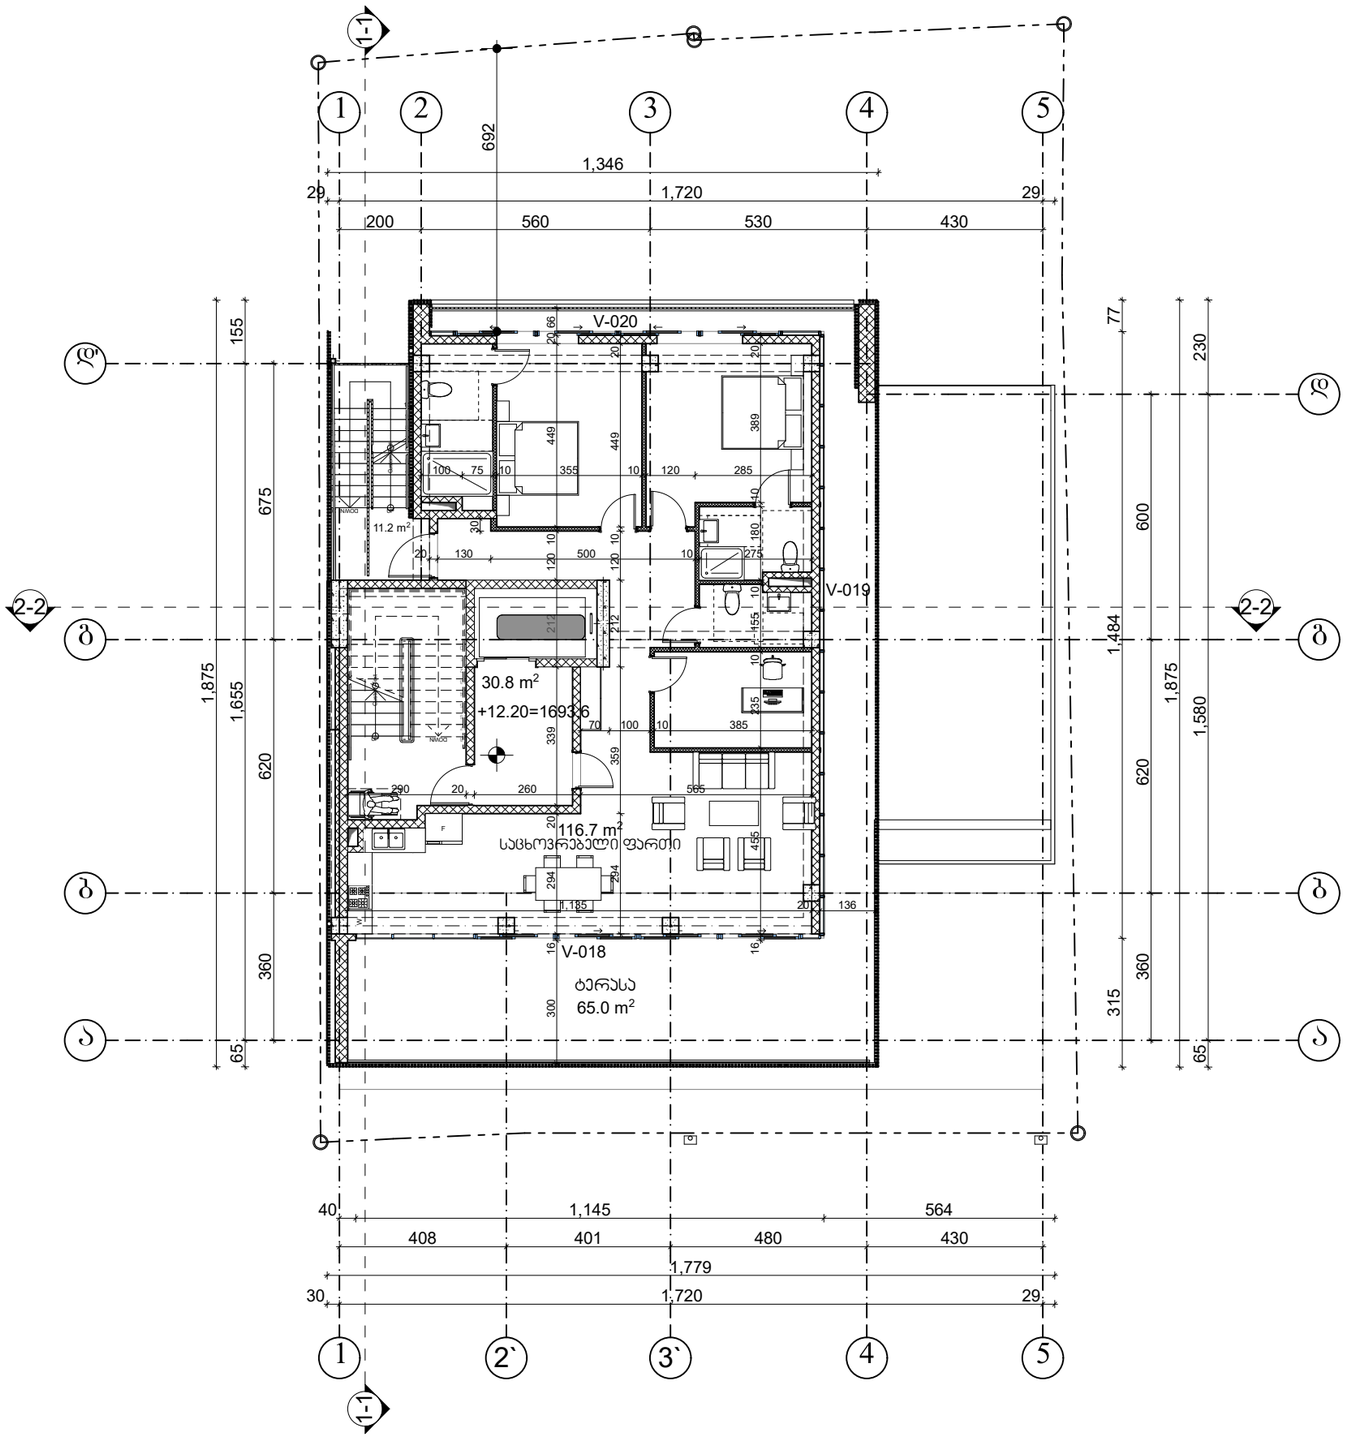

ფორმატი PAPER SIZE		პროექტის № PROJECT #
A - 3		

პირობითი ნიშნები

- საპროექტო მიწის ნაკვეთი
- ბეტონი
- გლოკი
- ტიხარი
- აბური
- ჭრილის ხაზი
- 0.00 არქიტექტურული ნიშნული
- დერძის ხაზი
- ერთფრთიანი კარი ზღურბლით
- ერთფრთიანი კარი

ექსპლიკაცია EXPLICATION

მეეთხე სართულის

საერთო ფართი.....223.7 მ2

მათ შორის:

საცხოვრებელი ფართი.....116.7 მ²

სახაფხულო ფართი.....65.0 მ²

კიბის უჯრედის და

ლიფტის ფართი.....30.8 მ²

დამხმარე ფართი.....11.2 მ²

მიწის ნაკვეთის ფართი .... **490.0** მ²

შენიშვნა: NOTES

±0.00 ნიშნული შეესაბამება აბსოლიტურ ნიშნულს 473.6

დამკვეთი CLIENT	ზაზა ტყემშელაშვილი ს/ნ 01017017470
პროექტი PROJECT	მრავალბინიანი საცხოვრებელი სახლი
მისამართი ADDRESS	ქ.თბილისი ქ. კერესელიძის №17 ს.კ. 01.15.02.040.013

თანამდებობა	გვარი	ხელმოწერა
დირექტორი	გ.ქვანიშვილი	
არქიტექტორი	გ.ზანგალაძე	
შესრულა	გ.ლოგორიშვილი	

ARCHIDEA
ARCHITECTURE

არქიტექტურული პროექტი

მასშტაბი SCALE	თარიღი DATE OF ISSUE 22/05/2021
მ. 1:150	ნახაზი DRVG.
	გეგმა +12.20 ნიშნულზე IV სართული

სტადია STAGE	ფურც. PAGES	სულ ALL
პროექტი	A-	A-

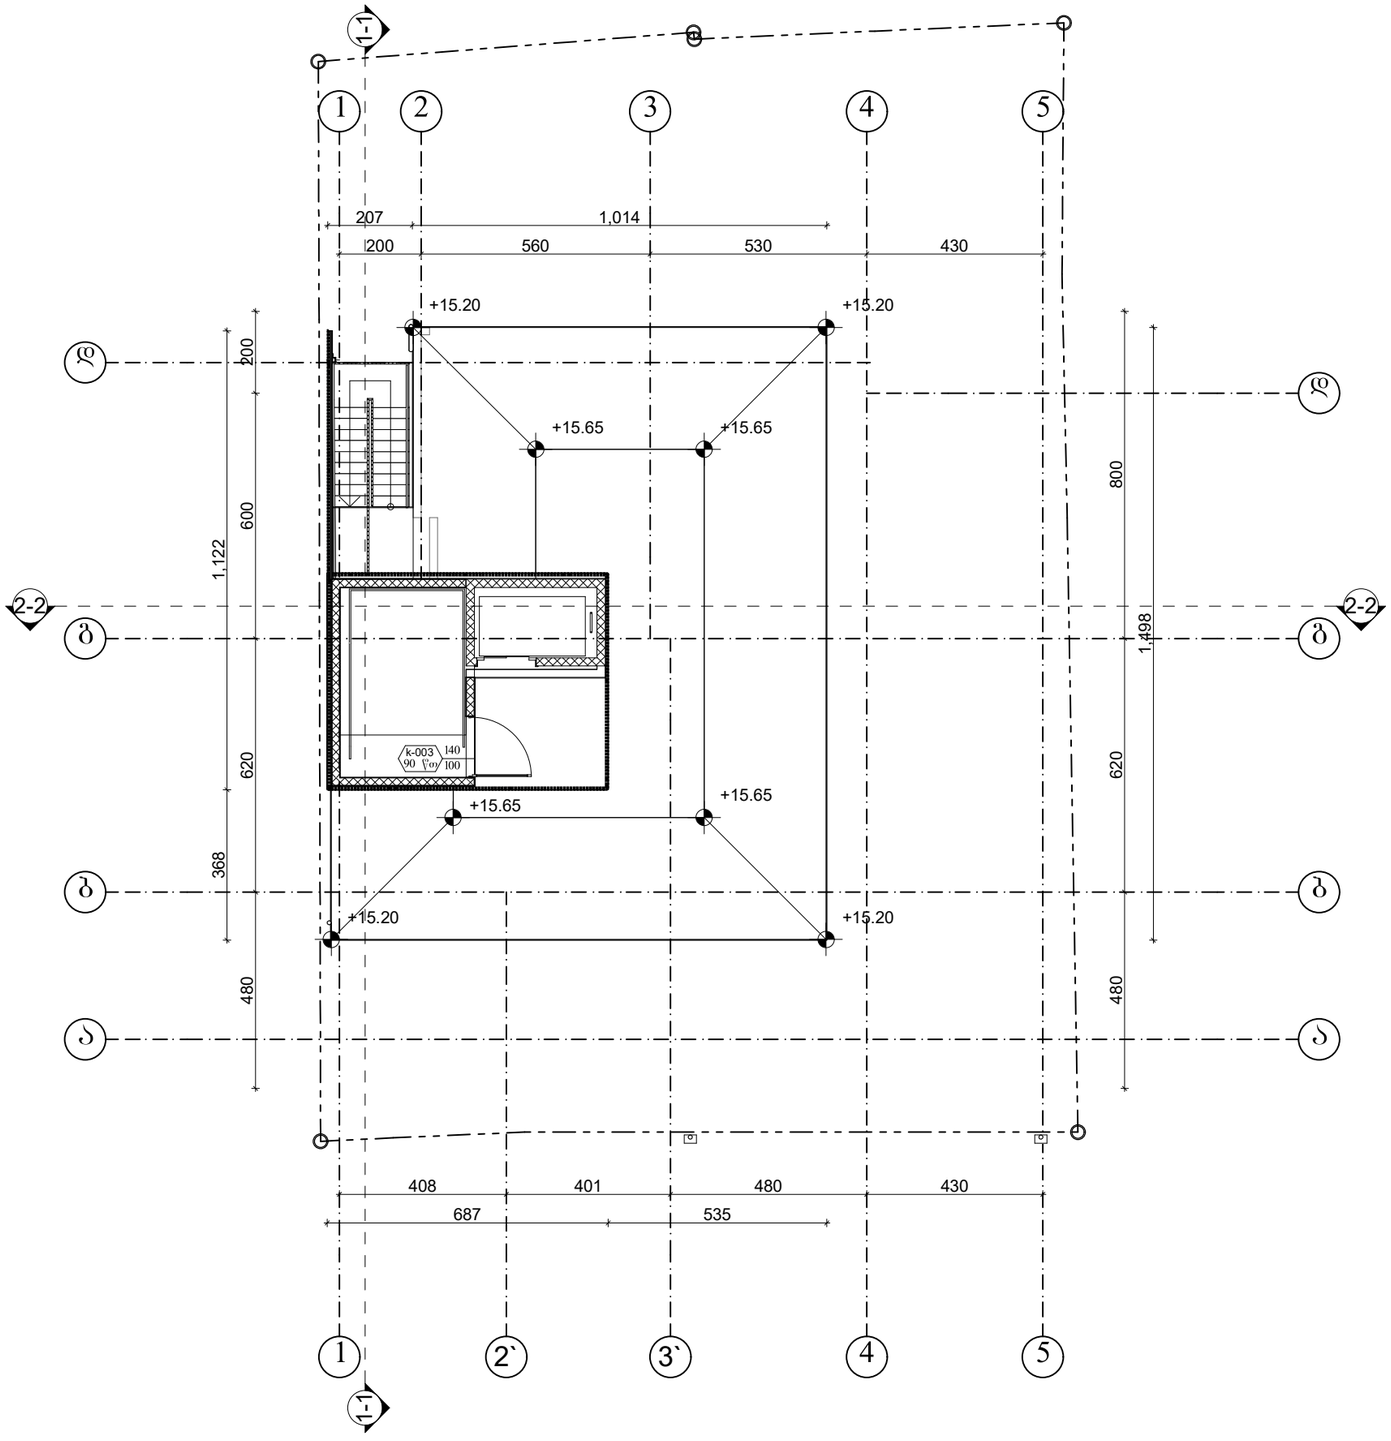

ფორმატი PAPER SIZE	A - 3
პროექტის № PROJECT #	

არქიტექტურული ნიშნები

საპროექტო მიწის ნაკვეთი

ბეტონი

გლოქი

ტიხარი

აბური

ჭრილის ხაზი

0.00 არქიტექტურული ნიშნული

დერძის ხაზი

ერთფრთიანი კარი

ექსპლიკაცია EXPLICATION

მიწის ნაკვეთის ფართი .... 490.0 მ²

შენიშვნა: NOTES

±0.00 ნიშნული შეესაბამება აბსოლიტურ ნიშნულს 473.6

დამკვეთი CLIENT	ზაზა ტყემალაშვილი ა/ნ 01017017470
პროექტი PROJECT	მრავალბინიანი საცხოვრებელი სახლი
მისამართი ADDRESS	ქ.ბათილისი ქ. კერესელიძის №17 ს.კ. 01.15.02.040.013

თანამდებობა	გვარი	ხელმოწერა
დირექტორი	გ.ძმანიშვილი	
არქიტექტორი	გ.ზანგალაძე	
შესრულა	გ.გოგორიშვილი	

ARCHIDEA ARCHITECTURE

არქიტექტურული პროექტი

მასშტაბი SCALE	თარიღი DATE OF ISSUE 22/05/2021
მ. 1:150	ნახაზი DRVG.
	გეგმა სახურავის

სტადია STAGE	შეად. PAGES	სულ ALL
პროექტი	A -	A -