











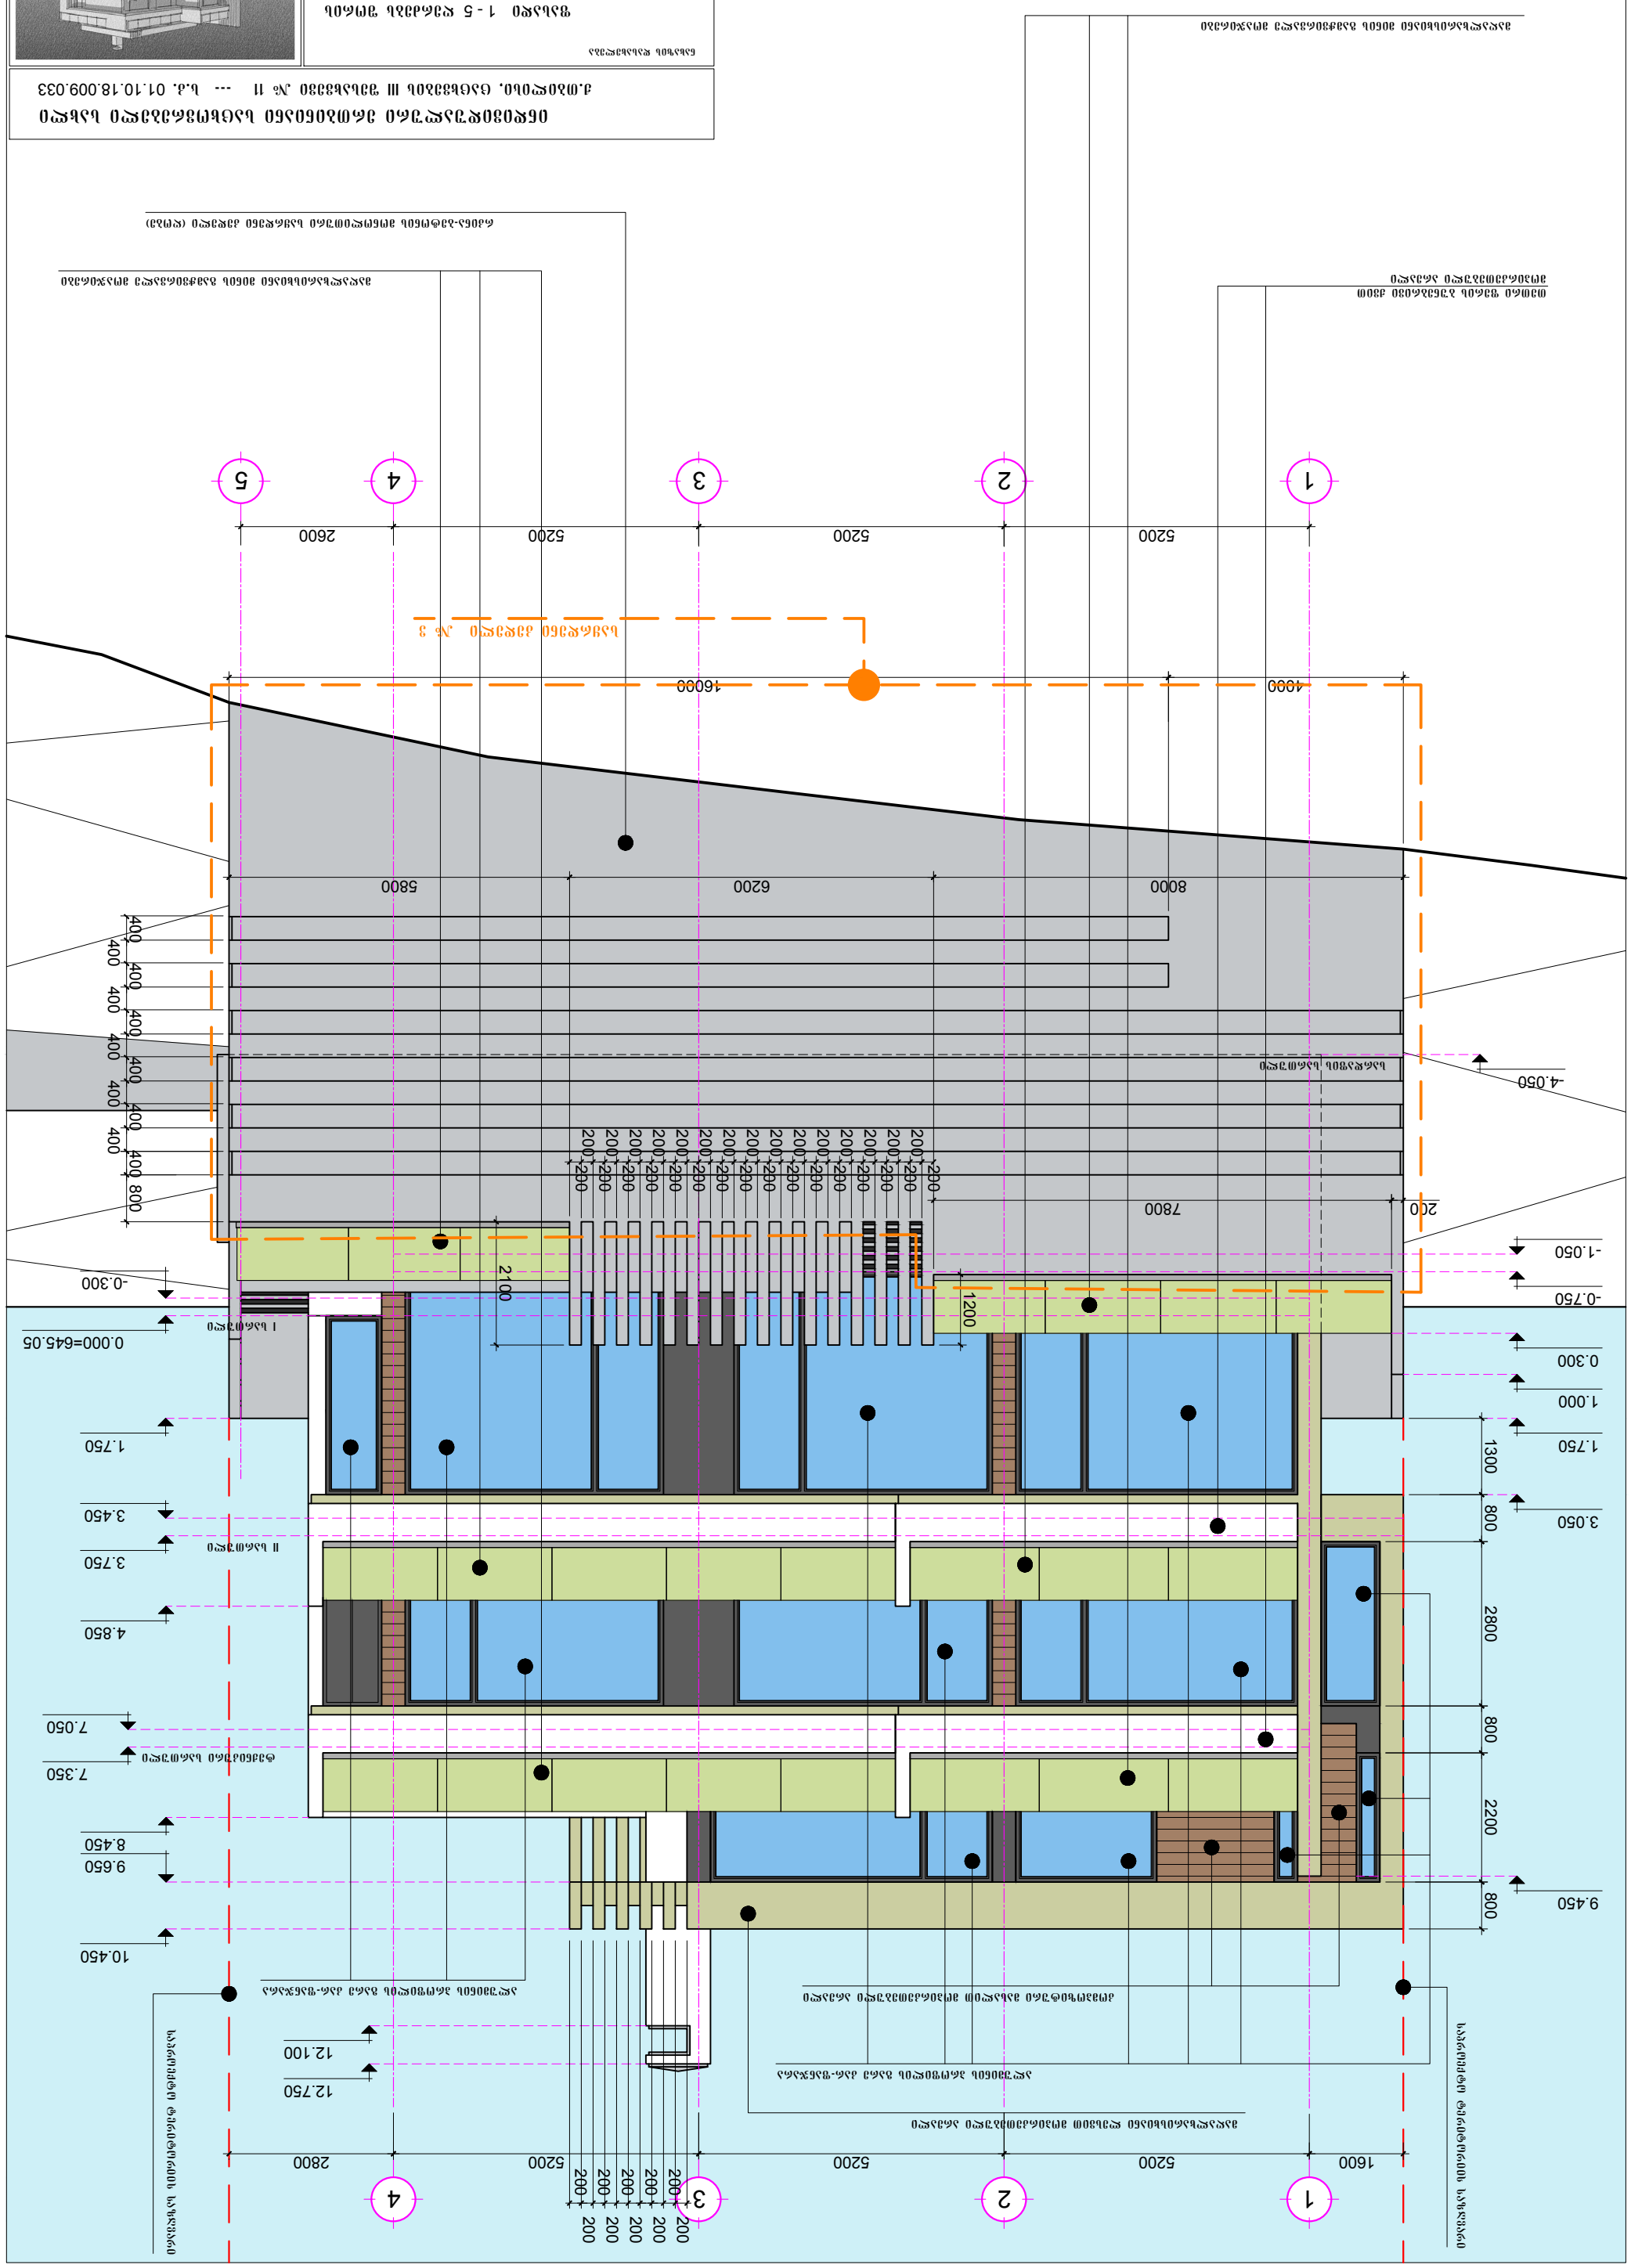


ქ.თბილისი, ცაცხვების III შესახვევი № 11 --- ს.კ. 01.10.18.009.033

ნახაზის დასახელება

შესადი 1 - 5 დერძებს შორის

არ. ეთ. არქიტექტორი	----------	ნ.ვავაკიძე
დაამუშავა	----------	ვ.ჩეღიძე
შეამოწმა	----------	ნ.ვავაკიძე

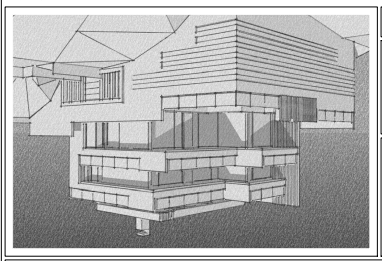

A - 3	ეასშტაბი 1 : 100	AR - 011-110

LTD. ..ORIKA..

ფენიშნები

1. წინამდებარე ნახაზზე ზომები ეოცეკულია ეიდიმეტრებში (ეე.).

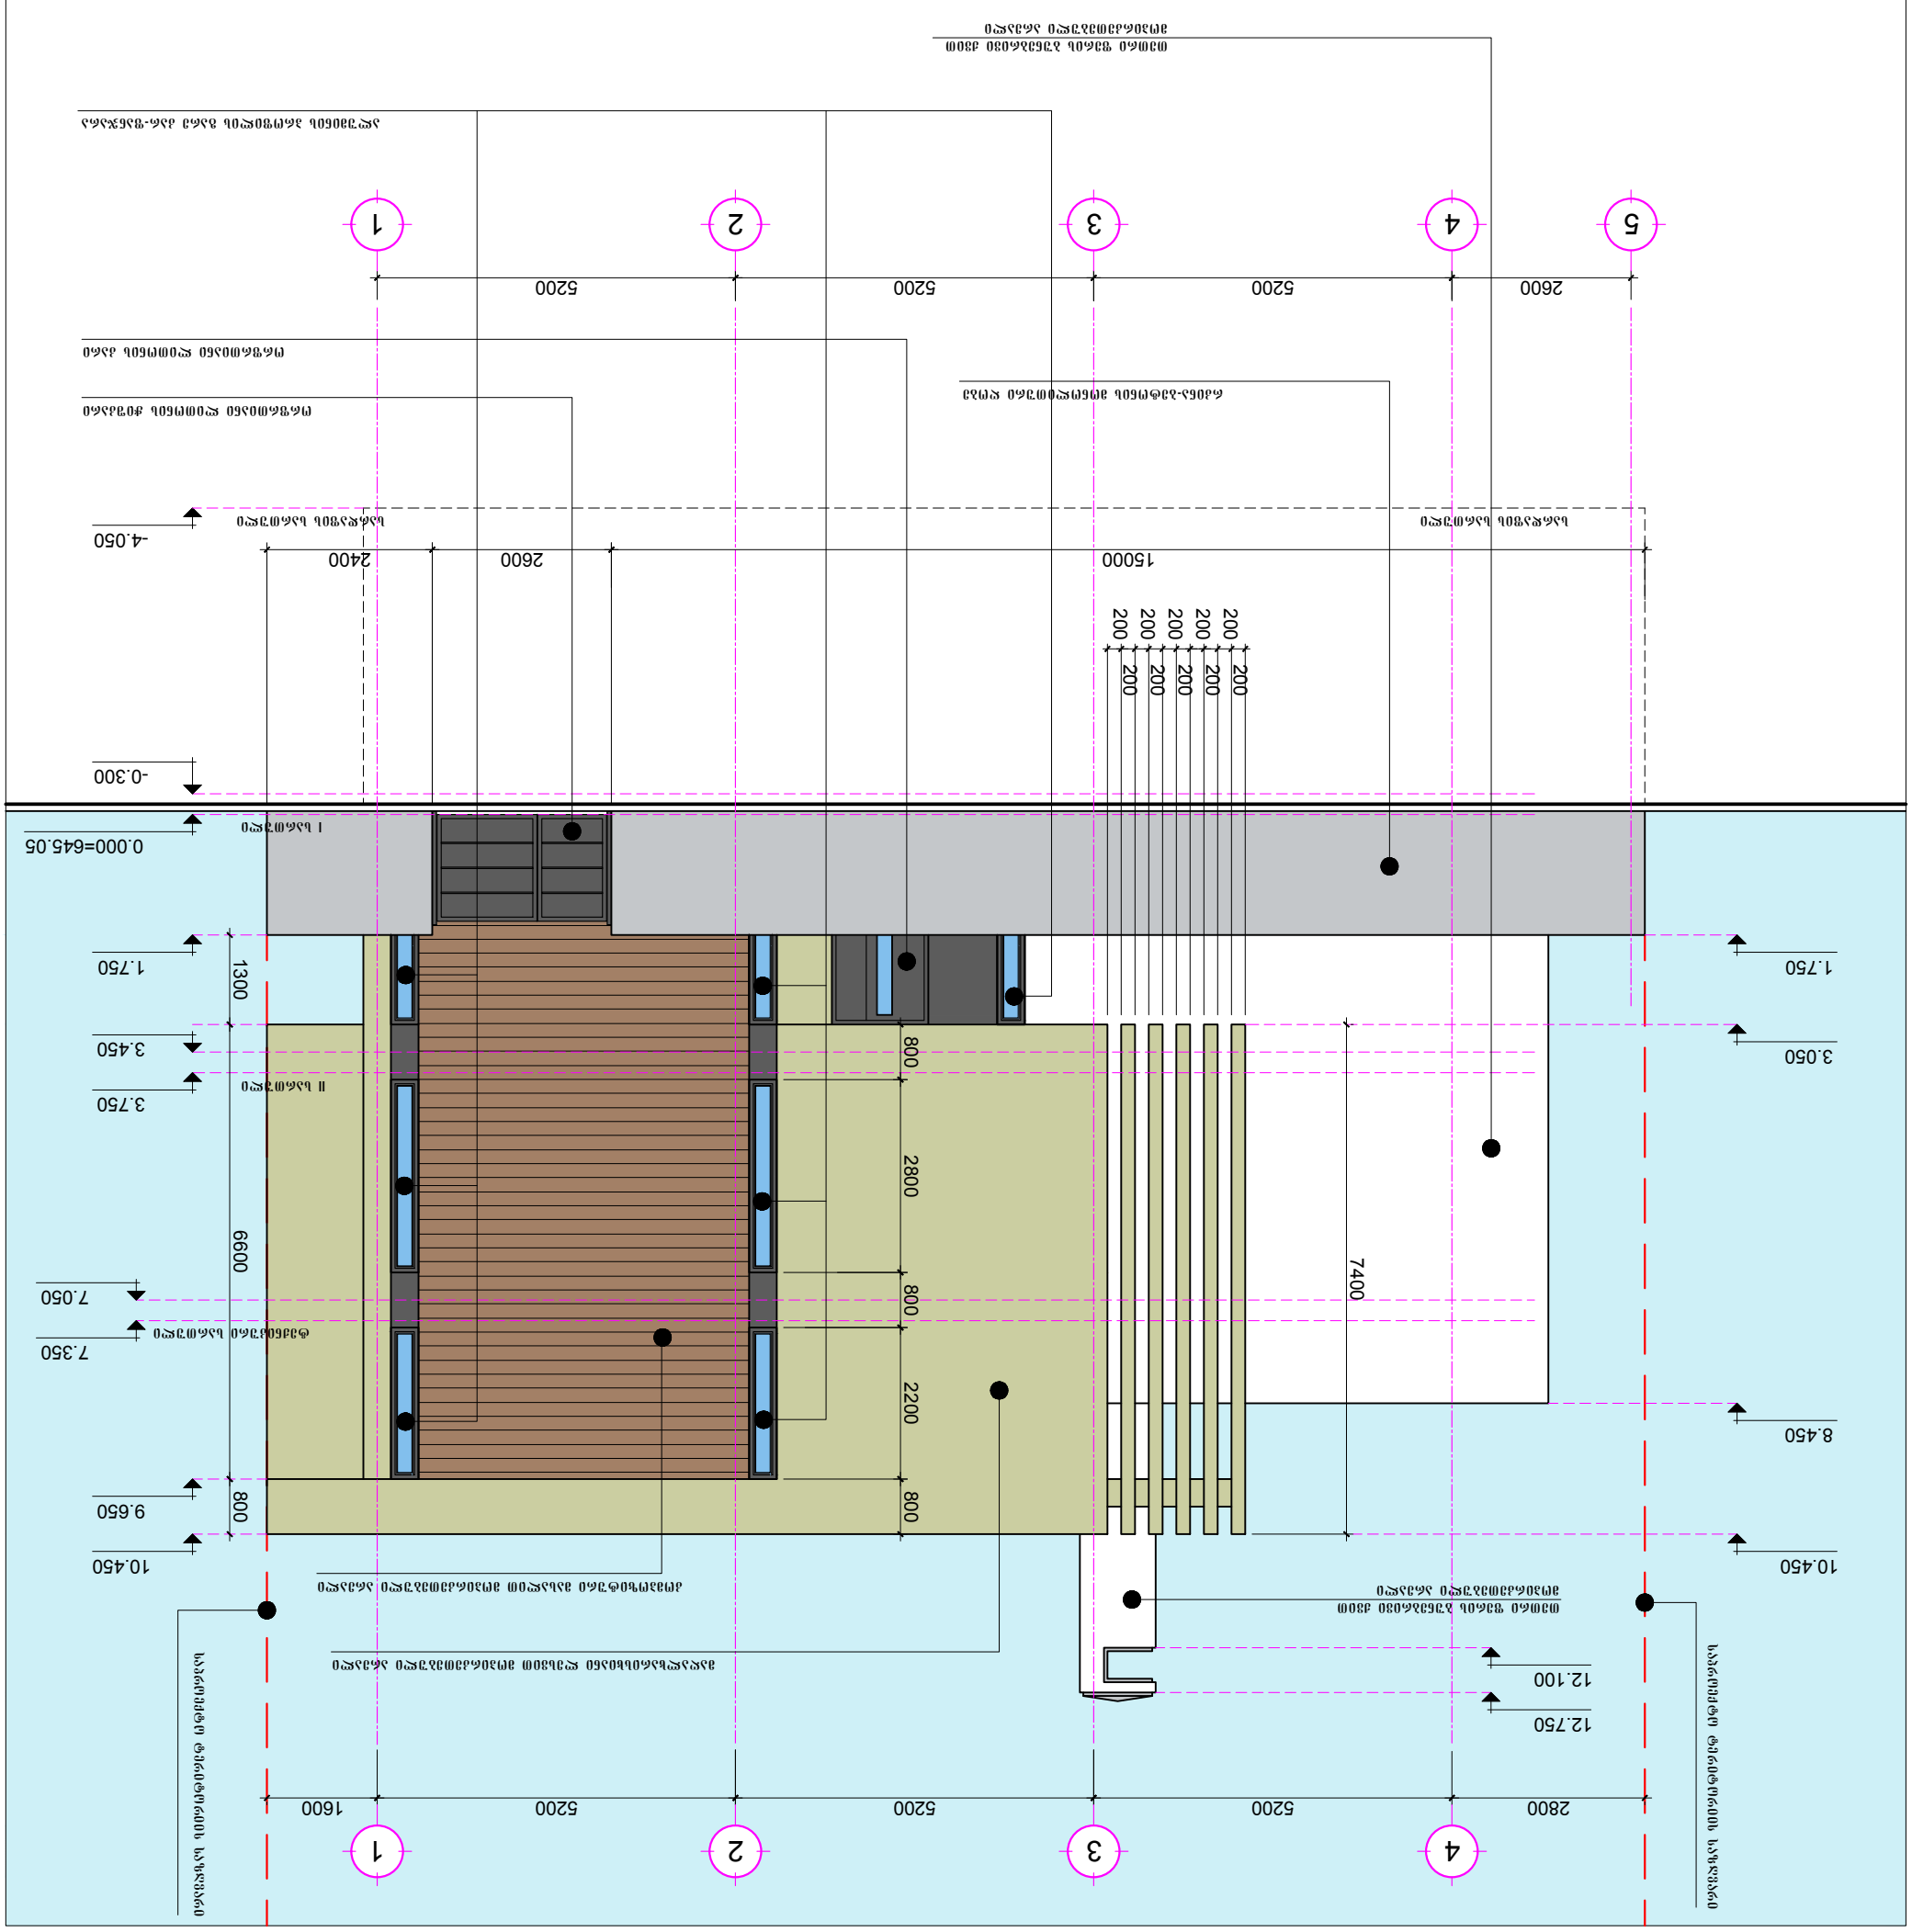












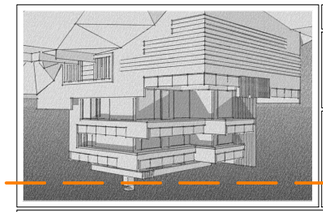









