



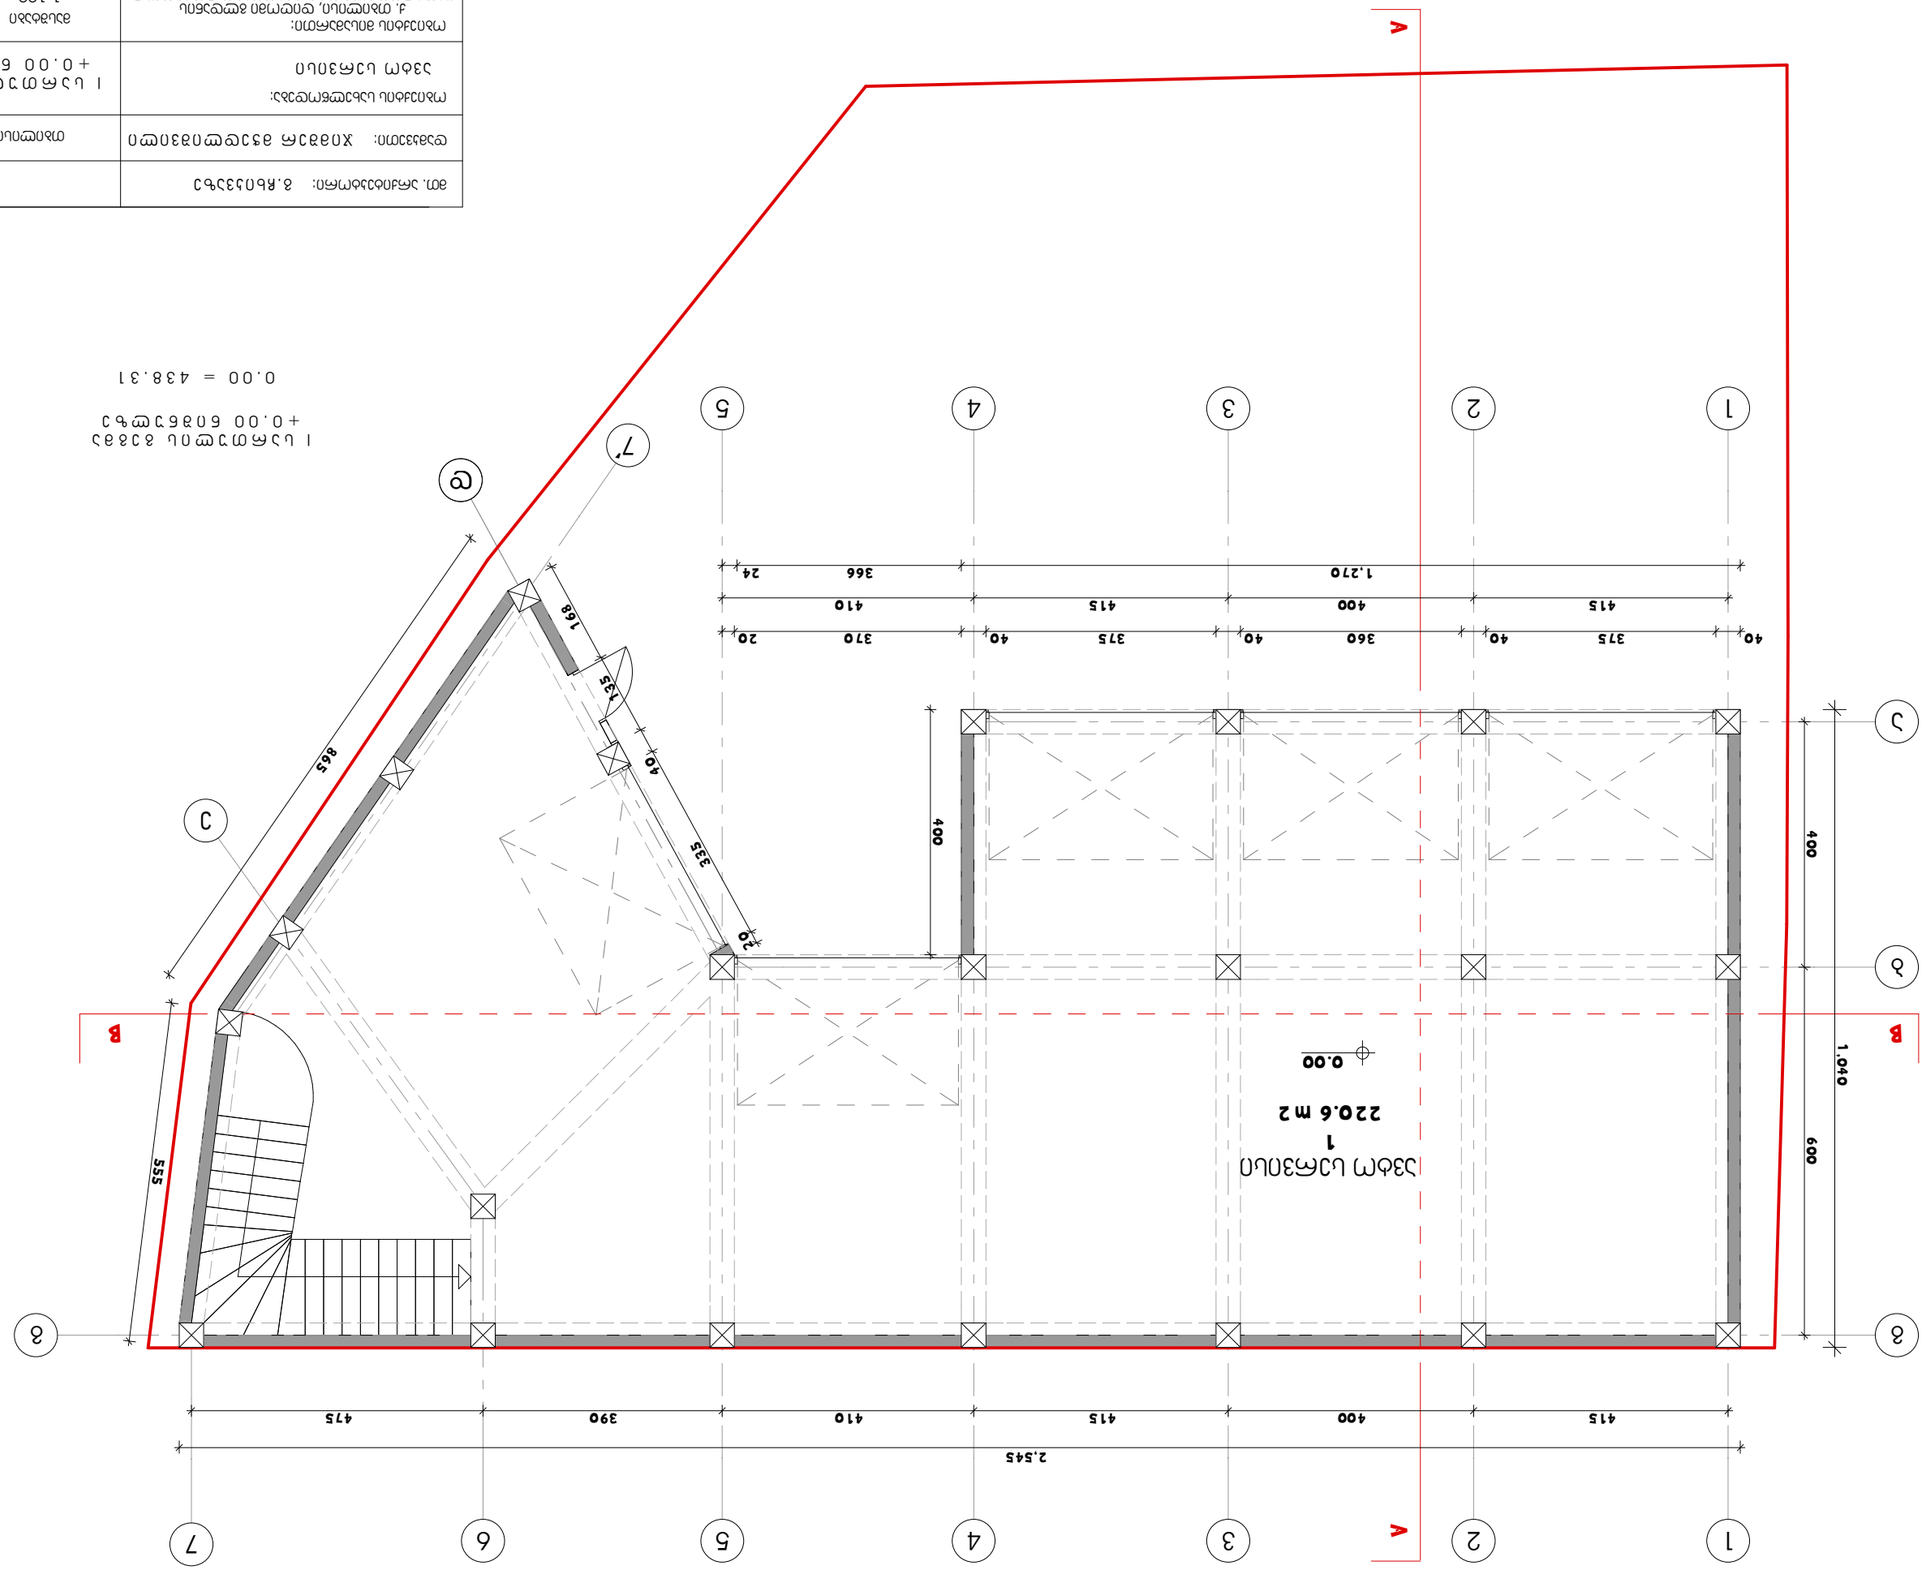

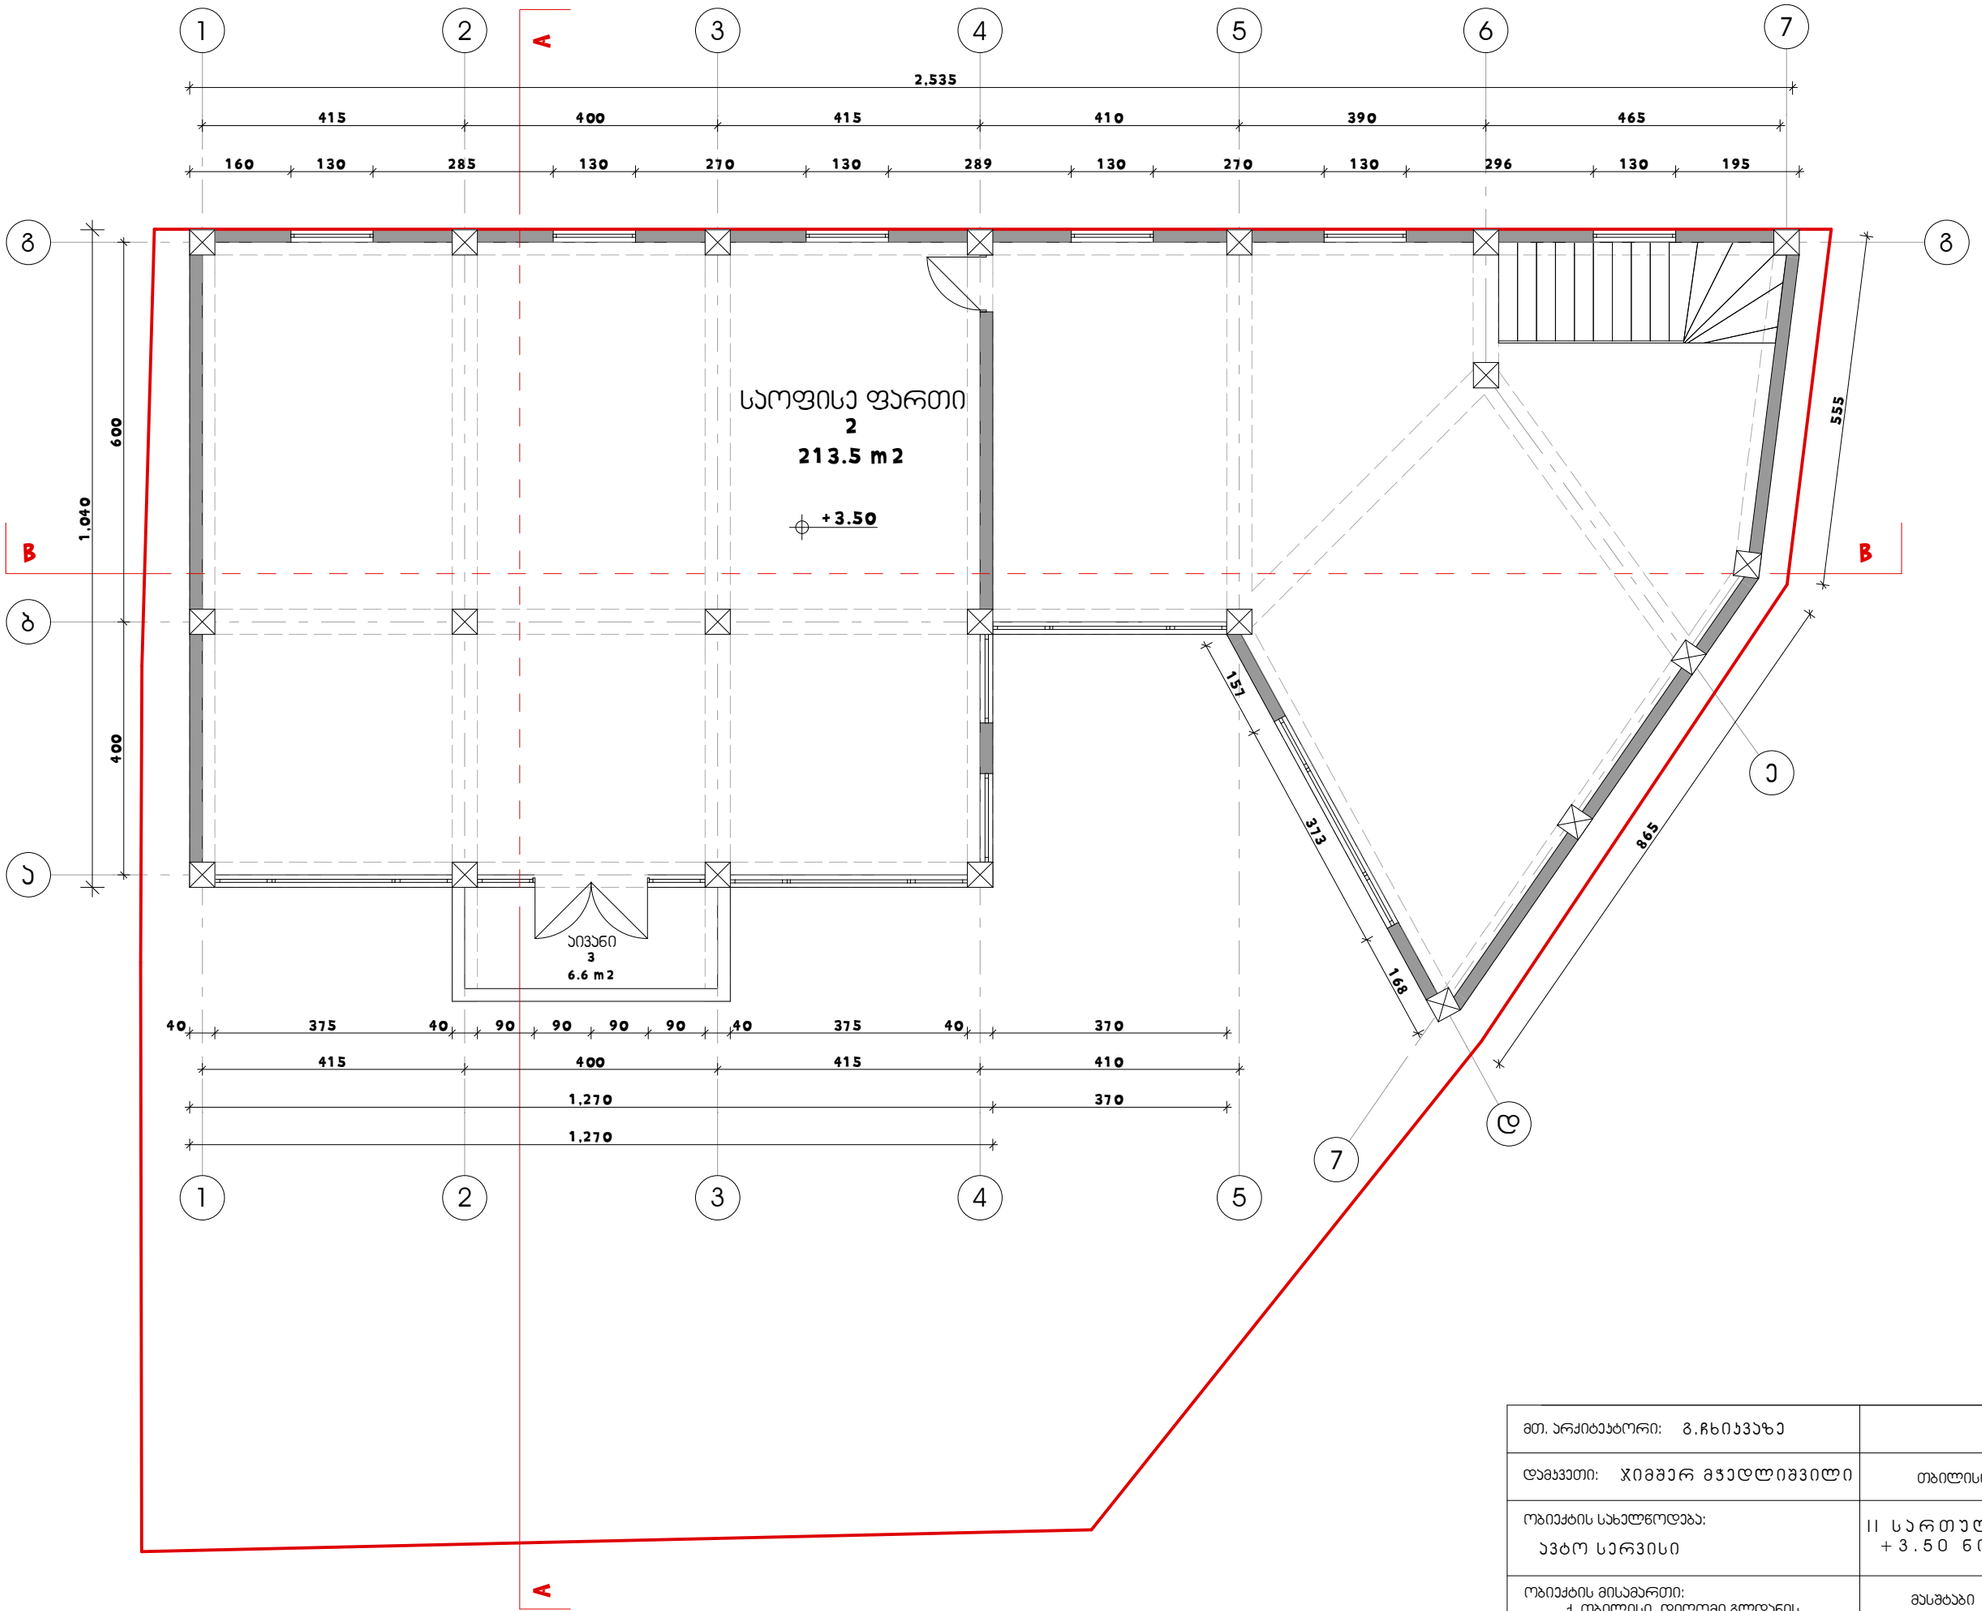

მთ. არქიტექტორი: გ.ჩხიკვაძე	
დამკვეთი: ჯიმშერ მჯედლიშვილი	თბილისი 2013 წ.
ობიექტის სახელწოდება: აპტო სერვისი	II სართულის გეგმა +3.50 ნიშნულზე
ობიექტის მისამართი: ქ. თბილისი, დიღომი გლდანის შემაერთებელი გზა, აპტოგასამართ სადგურ "ვაგის" მიმდებარედ მდებარე 460 კვ.მ	მასშტაბი 1:100 / A-3

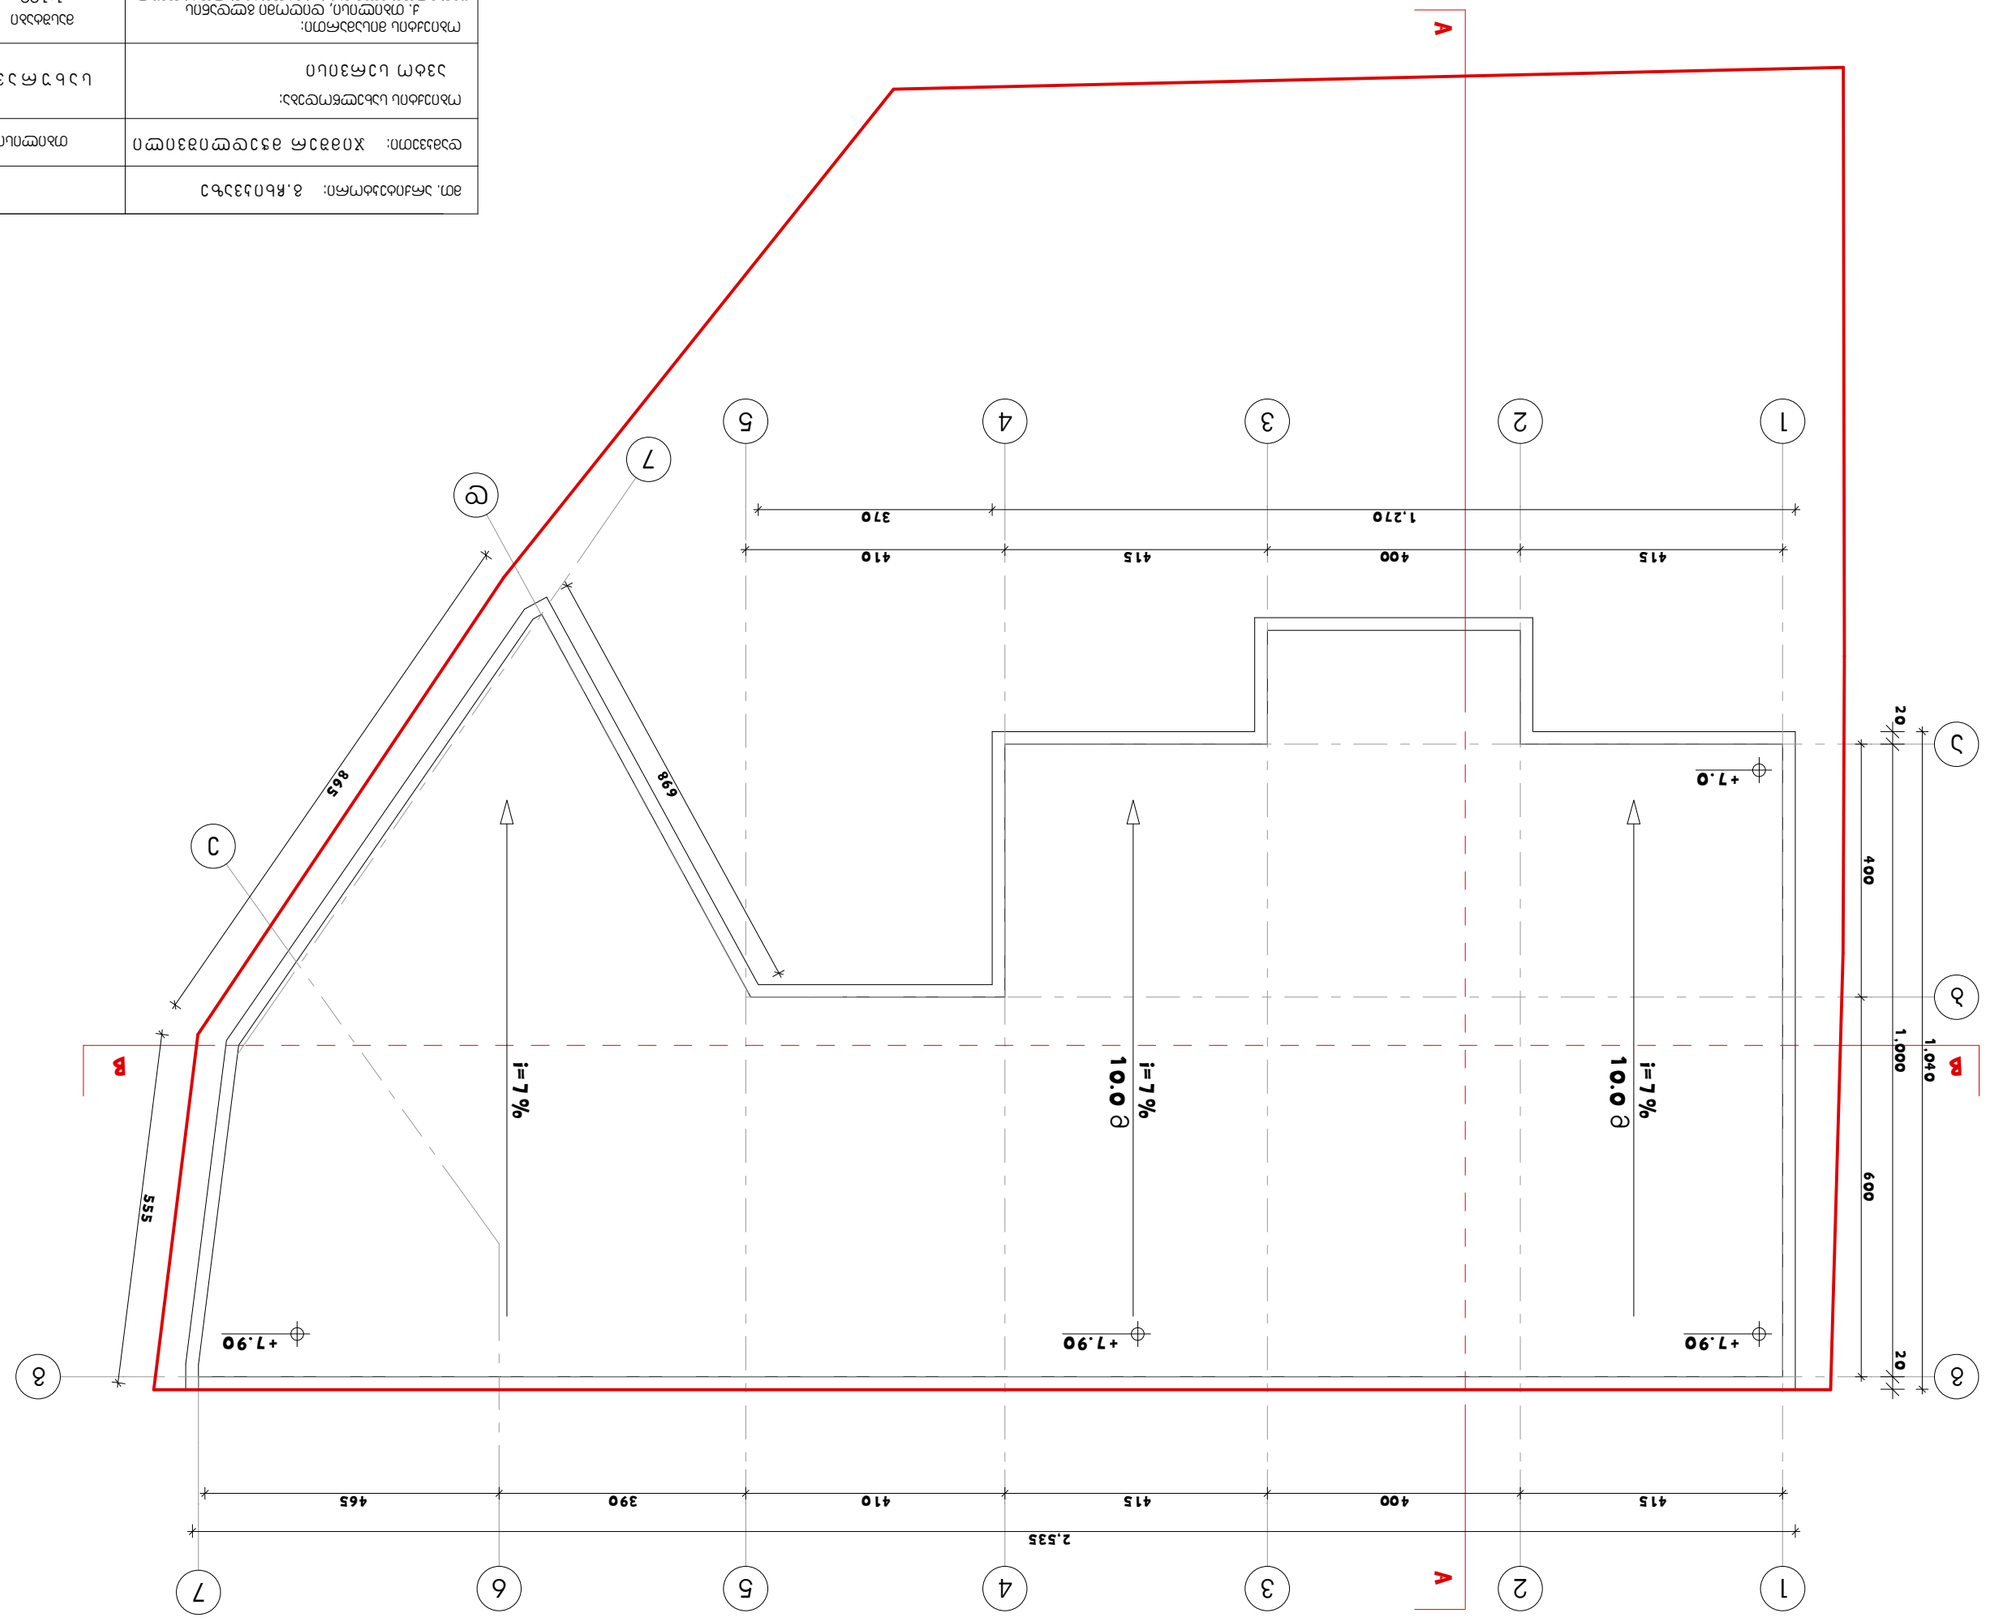

