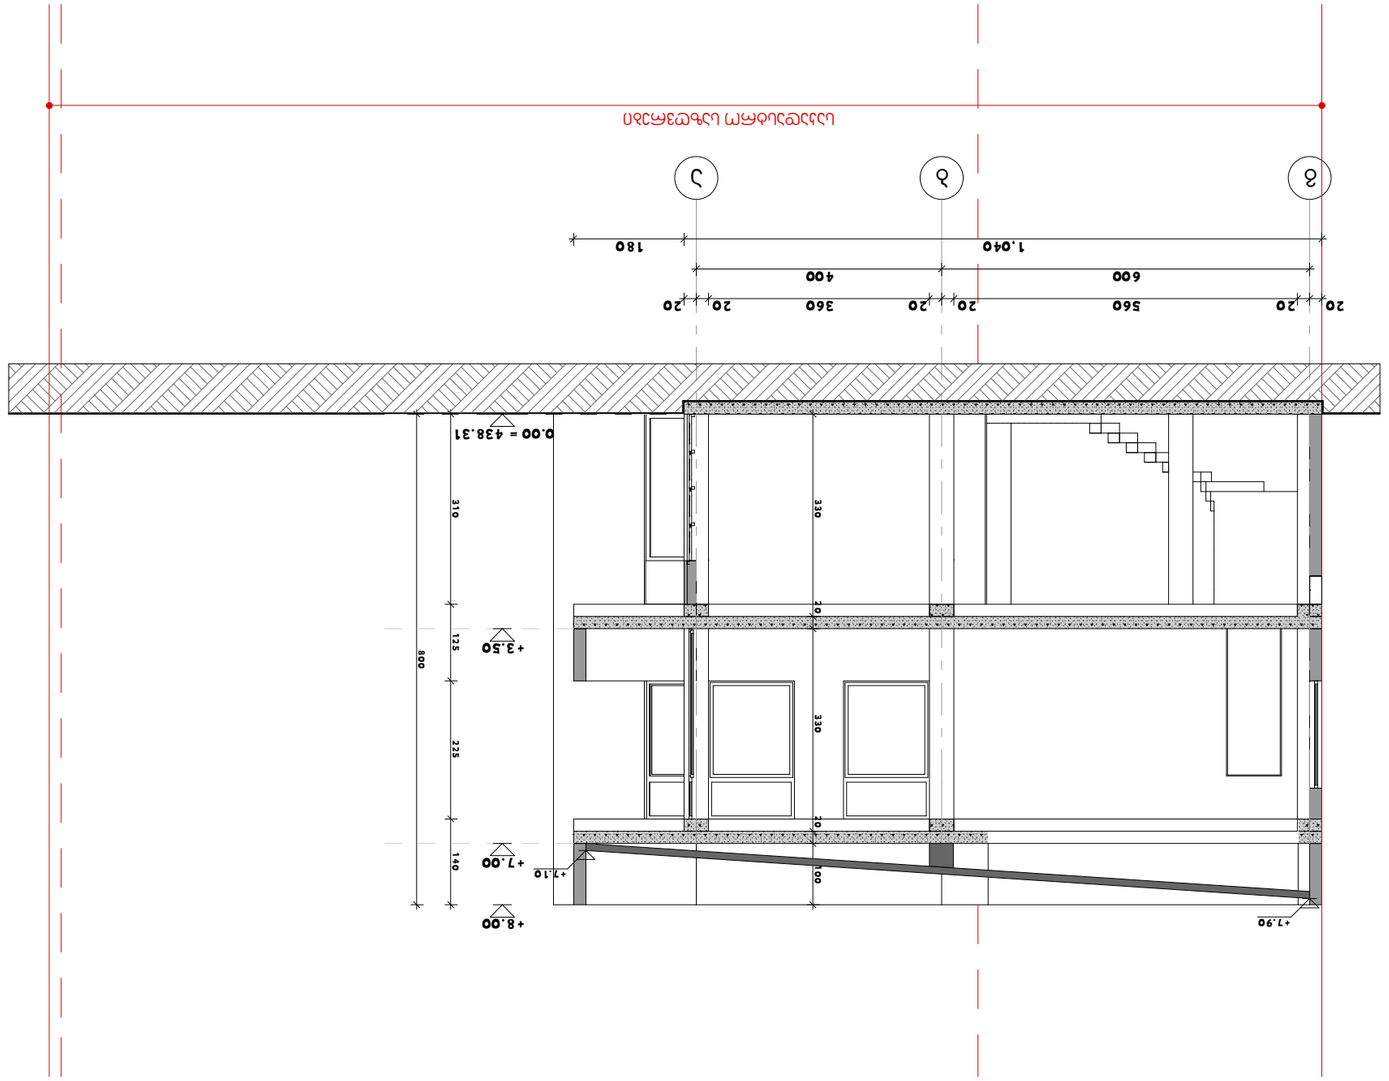

g b a

2 0 2 0 5 6 0 2 0 2 0 3 6 0 2 0 2 0

6 00 4 00

1, 04 0 1 8 0

0. 00 = 4 3 8. 31

+ 3. 5 0

+ 7. 00

+ 8. 00 31 0 1 2 5 2 2 5 1 4 0 8 00

+ 7. 9 0

+ 7.1 0 3 3 0 2 0 3 3 0 2 0 1 00
საკადასტრო საზღვრები

W r i l i B - B

ობიექტის სახელწოდება:

დამკვეთი:

A-3

ავტო სერვისი

ობიექტის მისამართი: მასშტაბი

ჯიმშ ერ მჭ ედლიშ ვილი

1:100

mT. arqitektori: g.Cxikvaze

ქ. თბილისი, დიღომი გლდანის
შემაერთებელი გხზა, ავტოგასამართ სადგურ
"ვაგის" მიმდებარედ მდებარე 460 კვ.მ

თბილისი 2013 წ.

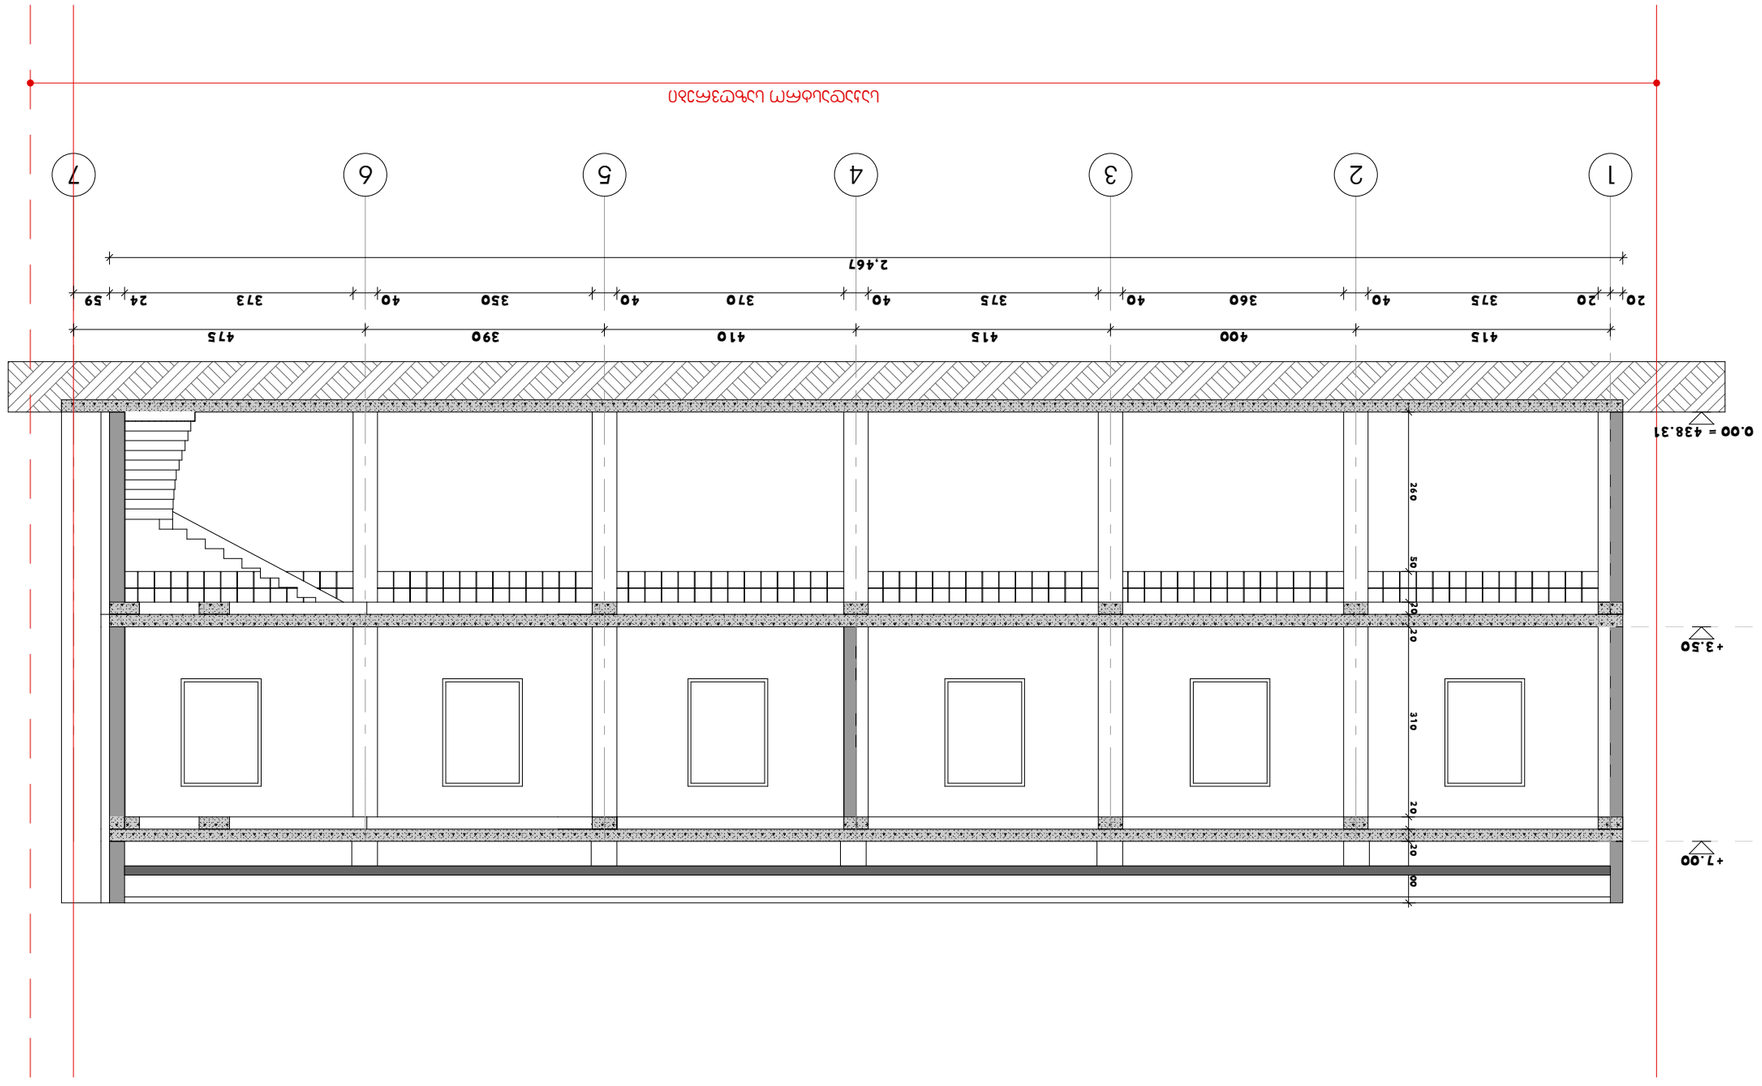

1 2 3 4 5 6 7

0. 00 = 4 3 8. 31

+ 3. 5 0

+ 7. 00 2 6 0 5 0 2 0 2 0 31 0 2 0 2 0 1 00

41 5 4 00 41 5 41 0 3 9 0 4 7 5

2 0 2 0 3 7 5 4 0 3 6 0 4 0 3 7 5 4 0 3 7 0 4 0 3 50 4 0 3 7 3 2 4 5 9

2, 4 6 7

საკადასტრო საზღვრები

W r i l i A - A

ობიექტის სახელწოდება:

დამკვეთი:

A-3

ავტო სერვისი

ობიექტის მისამართი: მასშტაბი

ჯიმშ ერ მჭ ედლიშ ვილი

1:100

mT. arqitektori: g.Cxikvaze

ქ. თბილისი, დიღომი გლდანის
შემაერთებელი გხზა, ავტოგასამართ სადგურ
"ვაგის" მიმდებარედ მდებარე 460 კვ.მ

თბილისი 2013 წ.