საქართველო
ქ. თბილისის მერია
სსიპ თბილისის არქიტექტურის სამსახური

ქ.თბილისი, ისანი-სამგორის რაიონი, 300 არაგველის ქ. და იალბუზის ქ. ს/კ 01.17.01.138.312
ტოპოგრაფიული გეგმა

სამსახურის უფროსი

გეგმა

საფუძველი: ქ. თბილისის მთავრობის №20-32-704. 10.112008 წლის დადგენილება

სიტუაციური სქემა	მაშტაბი: 1:2000



მიწის ნაკვეთის საზღვრების მომზადების და საინვესტიციო განყოფილება		
განყოფილების უფროსი		
მთავარი სპეციალისტი		

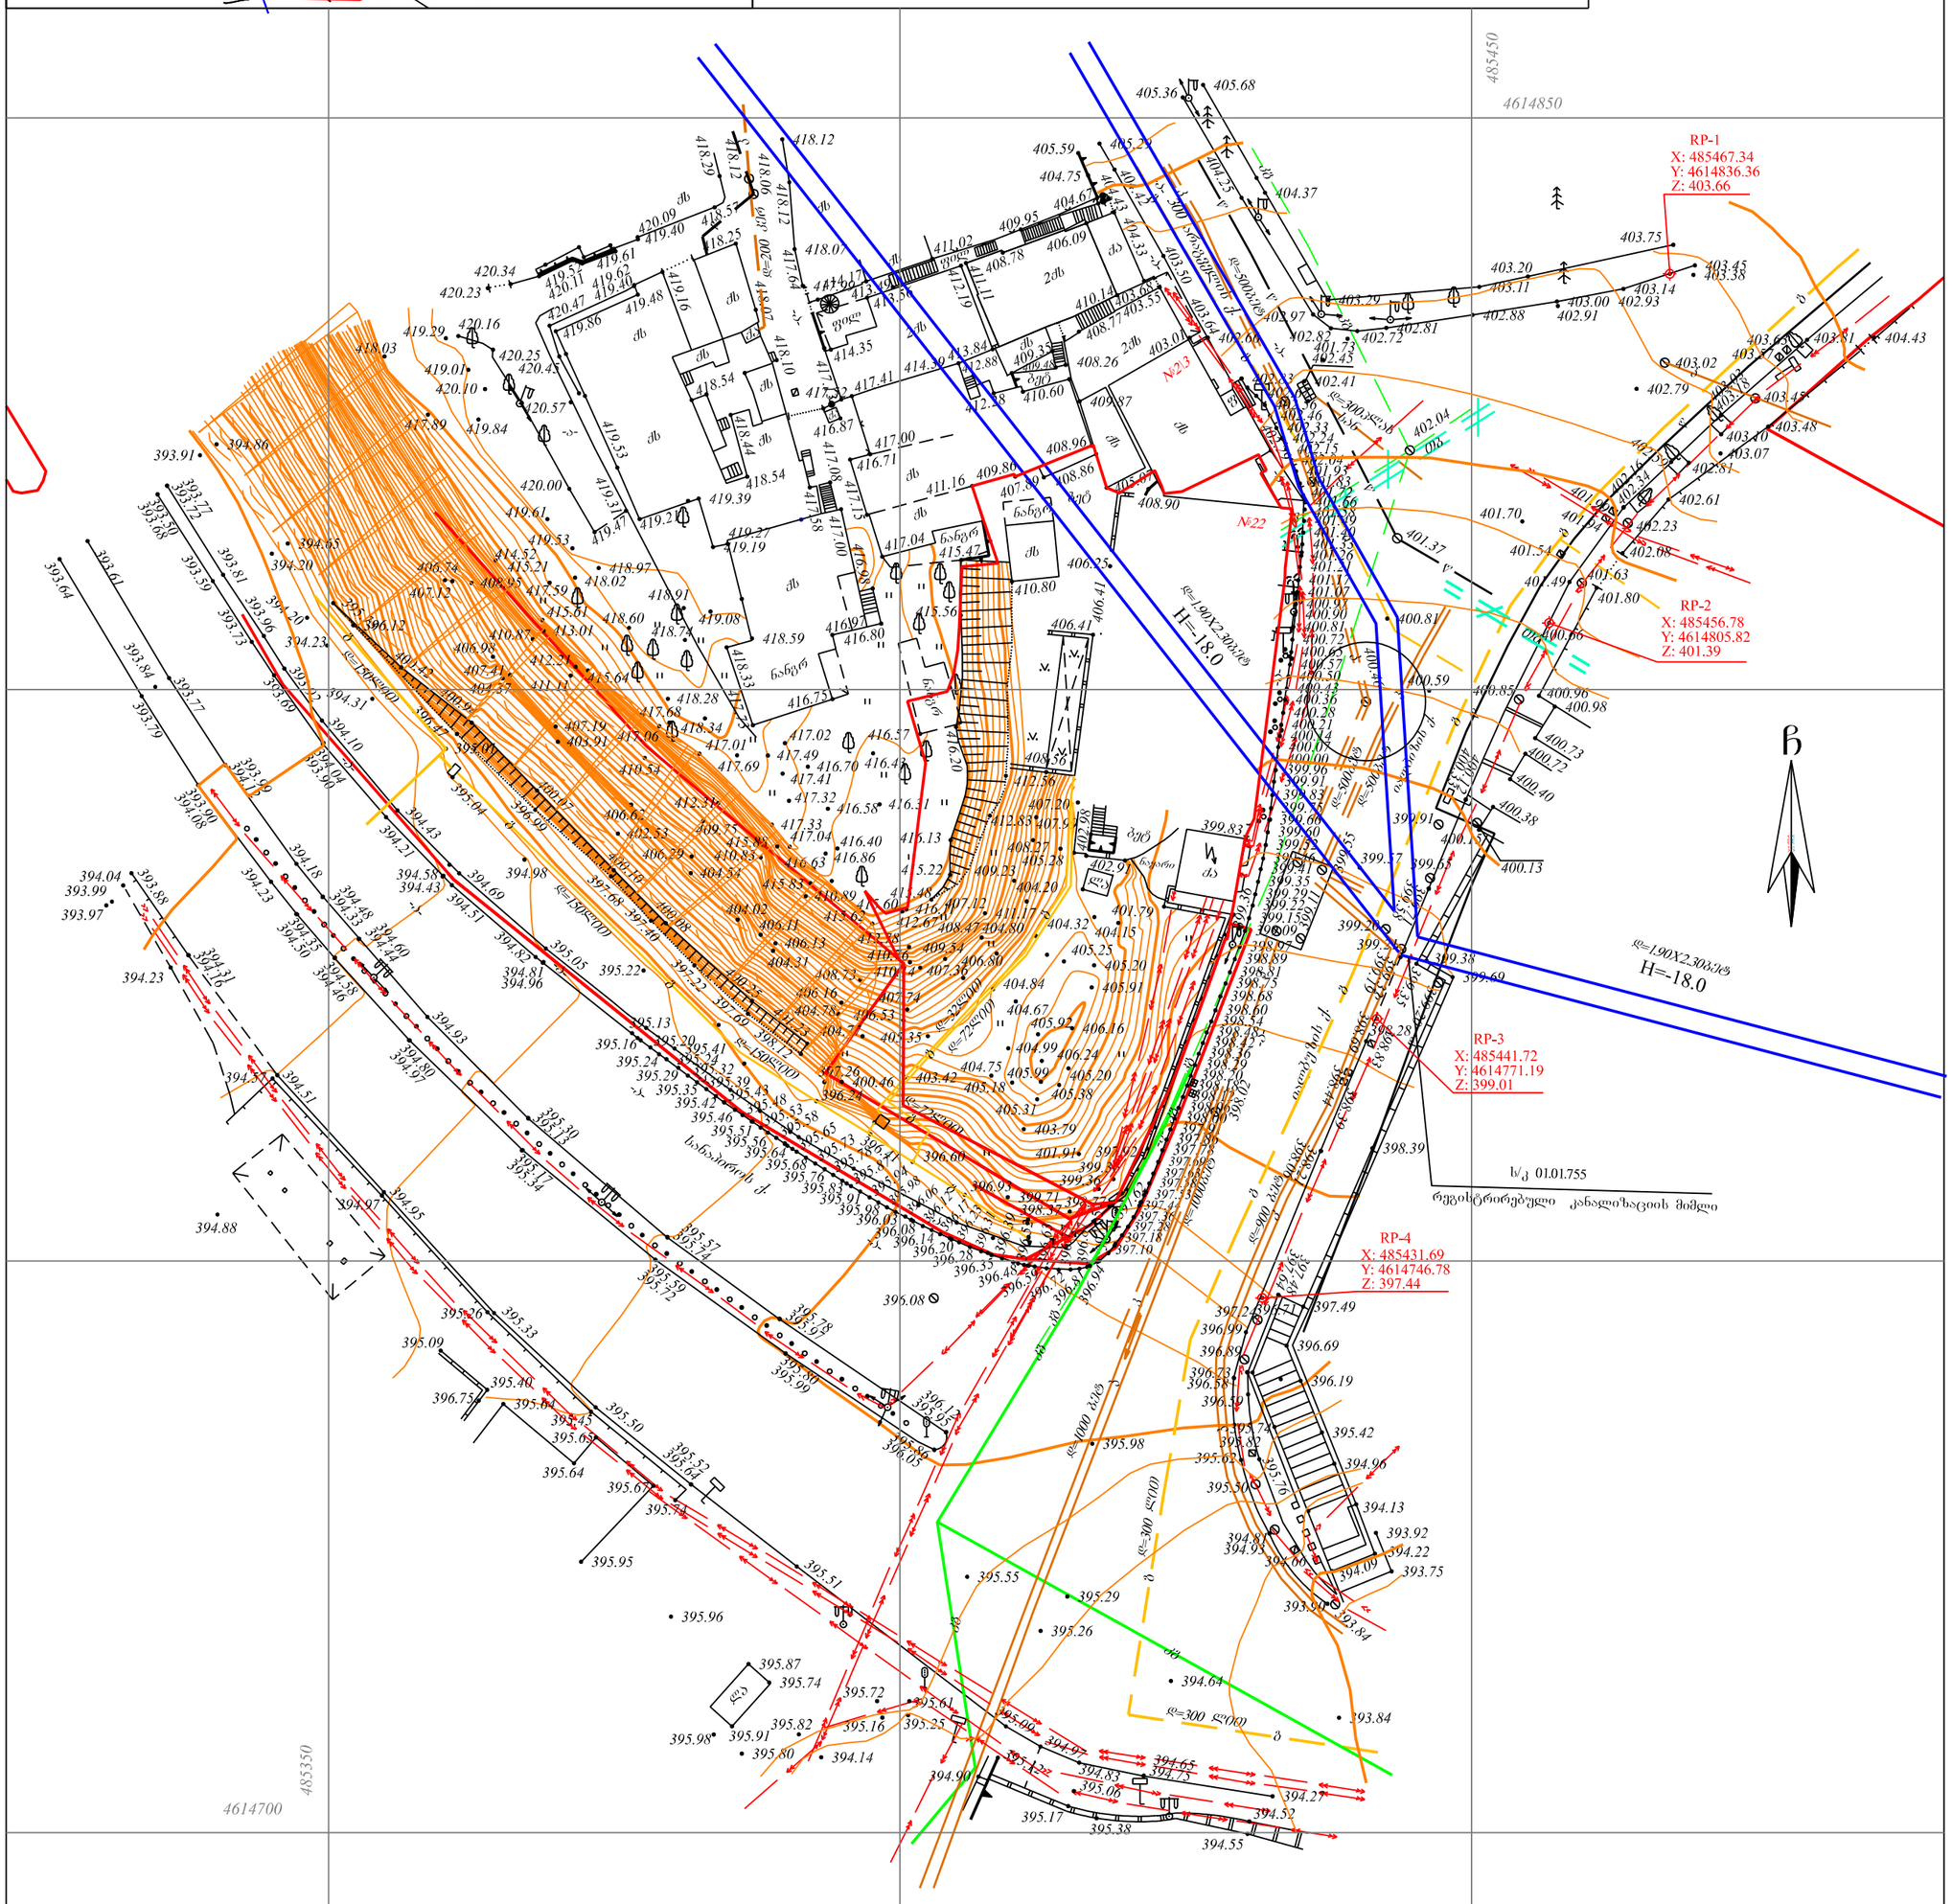

პირობითი აღნიშვნები

WGS 1984 -ის კოორდინატთა სისტემის UTM პროექცია

ძს	საცხ. შენობა	ხის ღობე	წყალგაყვანილობა
ძა	არასაცხ. შენობა	ღობე	გაზი
	ფარდული	ქვის კედელი	კანალიზაცია
	შშენებარე შენობა	კედელი	სანიაღვრე
	სატრანსფორ. ჯიხური	ფლატე	კავშირგაბმულობა
	ხეები	რკინიგზა	ელ. ქსელები
	გარე განათება	სამეთვალყურეო ჭები	გაობობა
		ელ. გადამცემი ხაზი	

1) მიწის სამუშაოების შესრულებისას შეატყობინეთ კომუნიკაციის წარმომადგენლებს

შ.პ.ს. კირკიტაძე და კომპანია (ს/ნ 4162940067)		
პეკინის ქ. №27/10 ტ: 37 46 49 მობ: 8 99 56 22 76, ფაქსი: 37 23 00		
L.T.D "KIRKITADZE & COMPANY"		
Pekini str. N 27/10 tel: 37 46 49 mob: 8 99 56 22 76, fax: 37 23 00		
www. kirkitadze.ge *kirkitadze@mail.ru*		
დირექტორი:		კირკიტაძე რ.
ახომა:		ჯამბაზიშვილი ლ.
დახაზა:		ლოდუა გ.
დამკვეთი:		სსიპ თვითმმართველი. შპს პლაზა+.
მაშტაბი: 1:500		17/11/2017წ.

...\300 Aragveli_17.11.2017.dwg 07.06.2018 14:35:57

გენგეგმა
მ.1:500

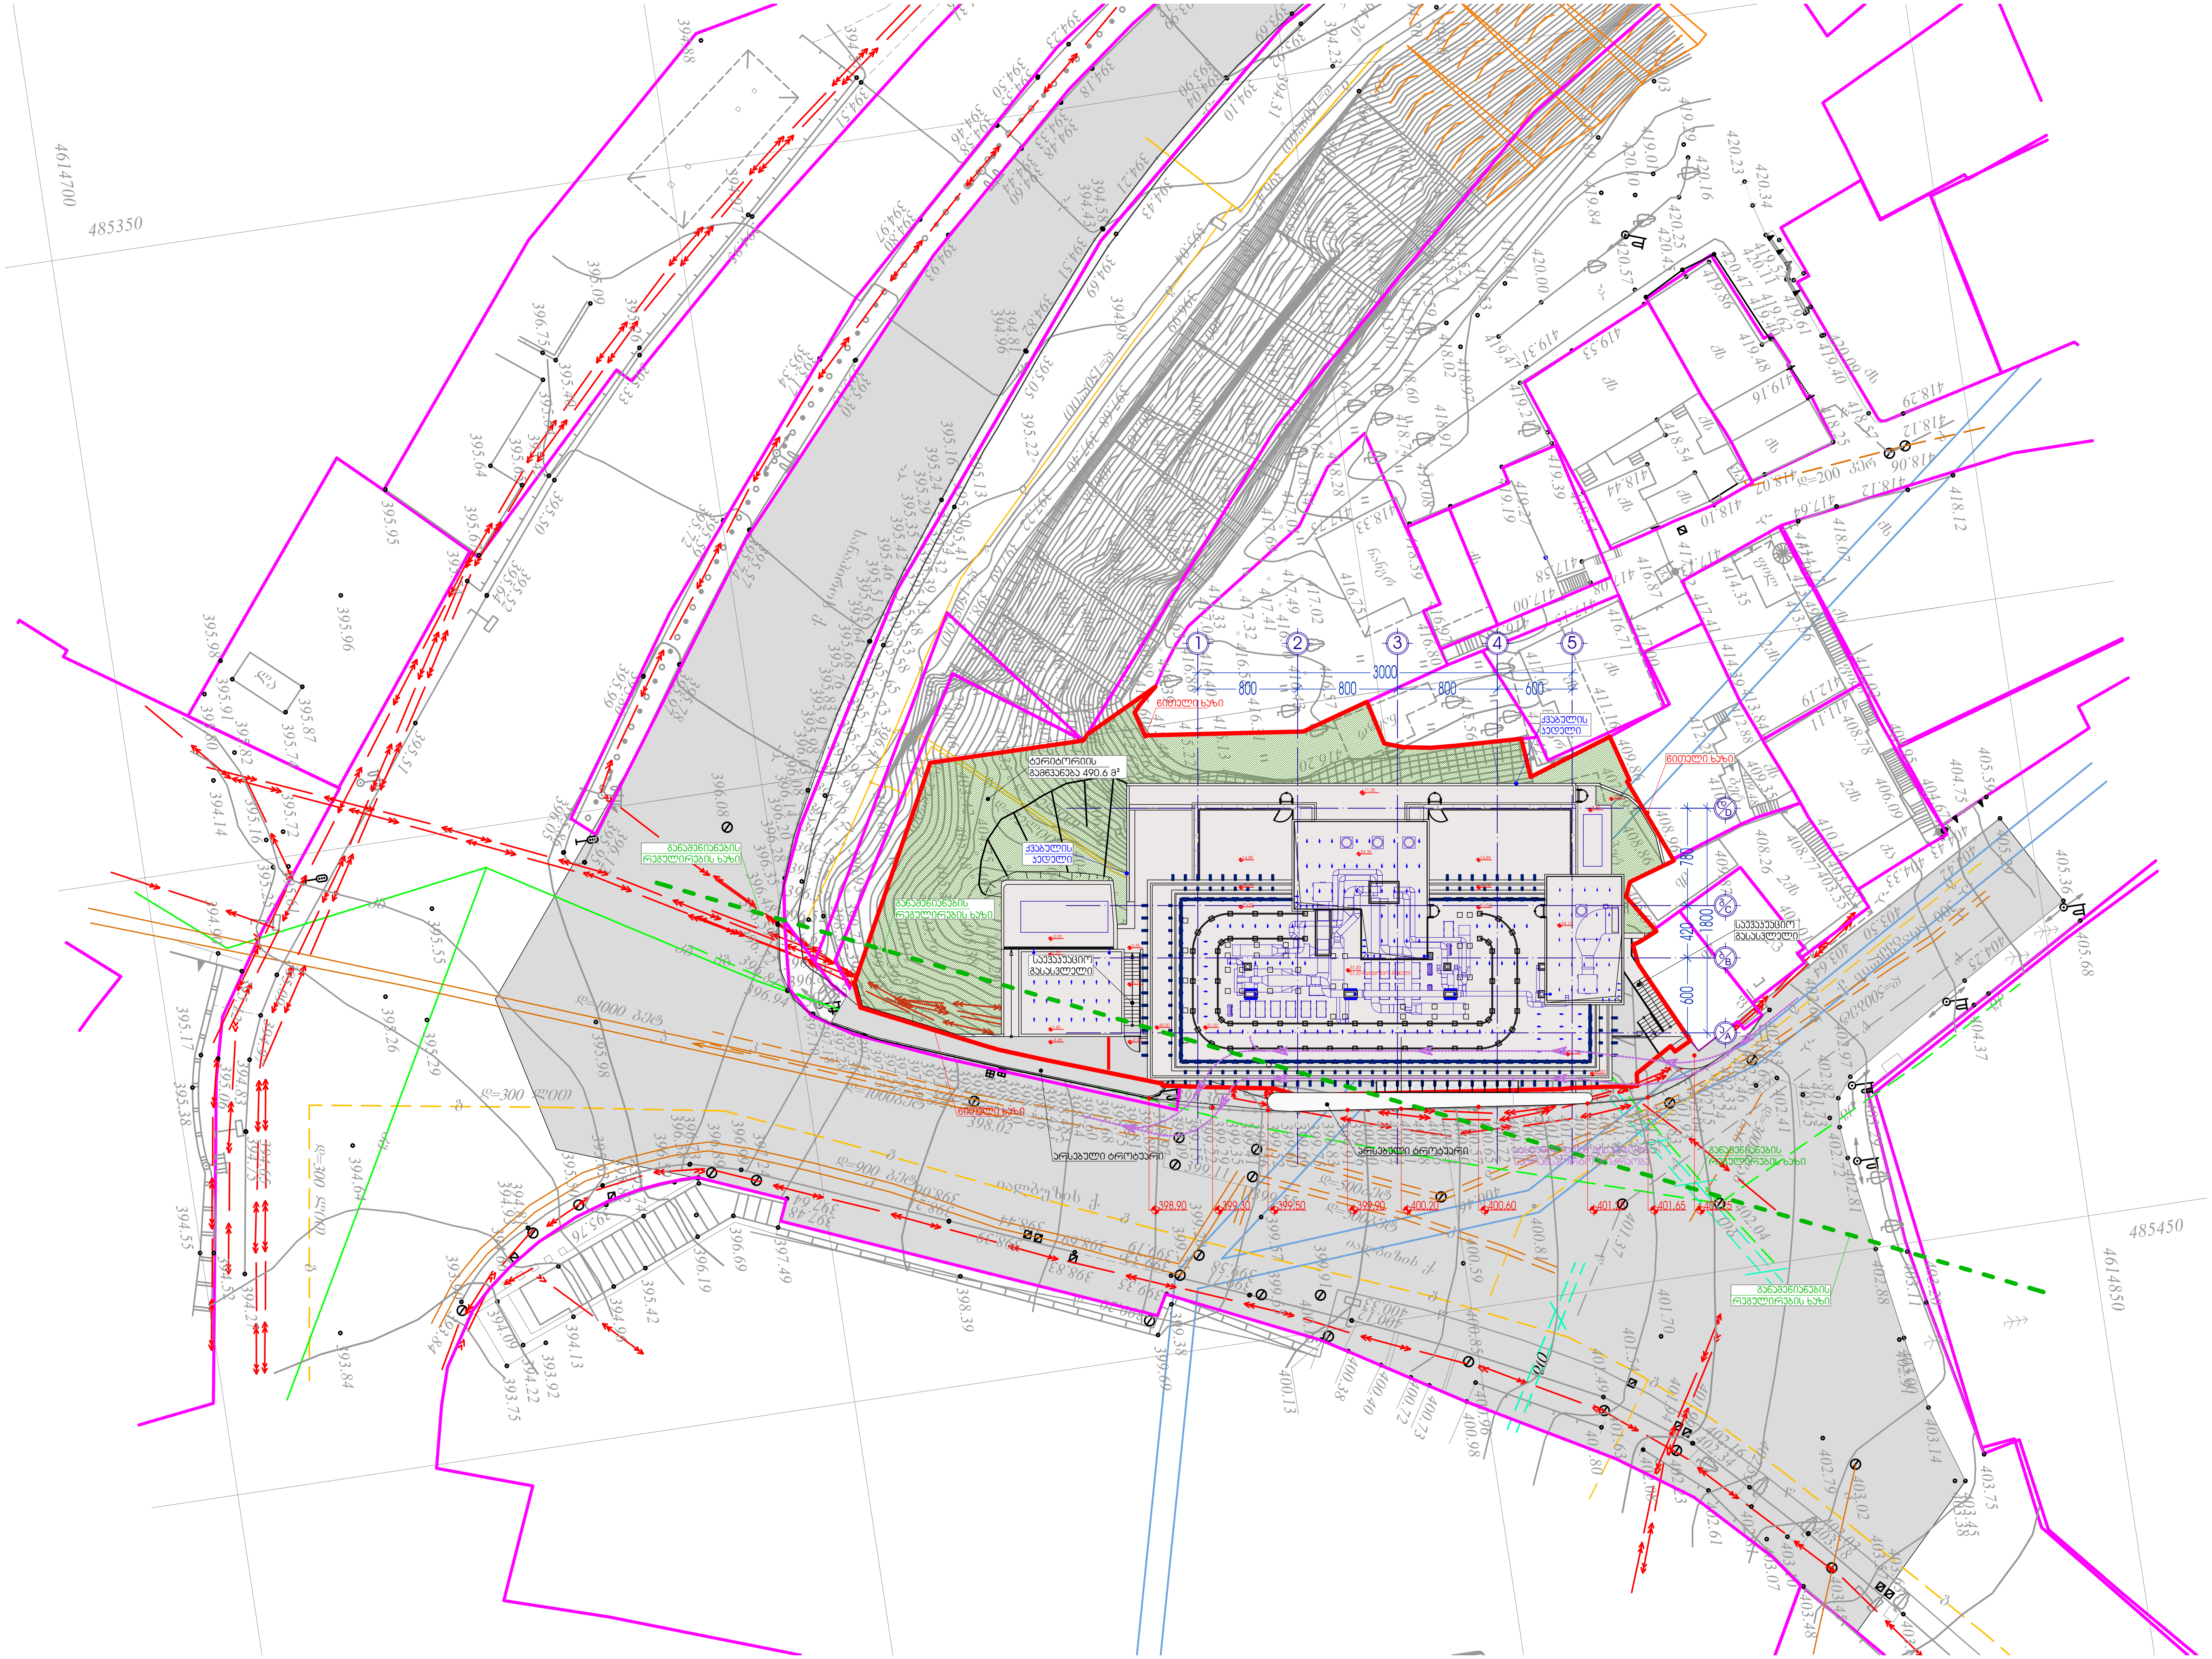

ალბომის ნაწილი:	არქიტექტურული ნაწილი	მასშტაბი: 1:500	დირექტორი	ზ. სურგულაძე		L.T.D. Surgula Architecture. Interior. Product Design. Gudiashvili str. 9 Tel: +995 568 99 60 60 Email: 7762215@gmail.com Website: www.surgula.com
ფურცლის დასახელება:	გენგეგმა	ფურცელი:	პროექტის ავტორი	ზ. სურგულაძე		
ობიექტის სახელწოდება, მისამართი:	სასტუმრო. ქ. თბილისი, 300 არაგველის ქ. №37	ფურცლები:	პროექტის ავტორი	დ. ვეშაპიძე		
დამკვეთი:	შ.პ.ს. "აიბ 2016" ს/ნ 402031868	თარიღი: 16/05/2021	დაამუშავა	დ. ვეშაპიძე		

Устройство бассейна	Эмульсионная краска для наружных работ
Отделка стен	Облицовка керамической плиткой
Отделка потолка	Подвесной потолок «Армстронг»
Отделка пола	Керамогранитная плитка

Масштаб	1:200
Формат	А1
Подпись	
Дата	16/05/2021

Изм.	Кол.уч.	Лист	№ док.	Подпись	Дата
Разраб.					
Пров.					
Т.контр.					
Н.контр.					
ГИП					

L.T.D. Surgula
Architecture. Interior. Product Design.
Gudaitalli str. 9
Tel: +995 568 99 90 60
Email: 77622195@gmail.com
Website: www.surgulia.com

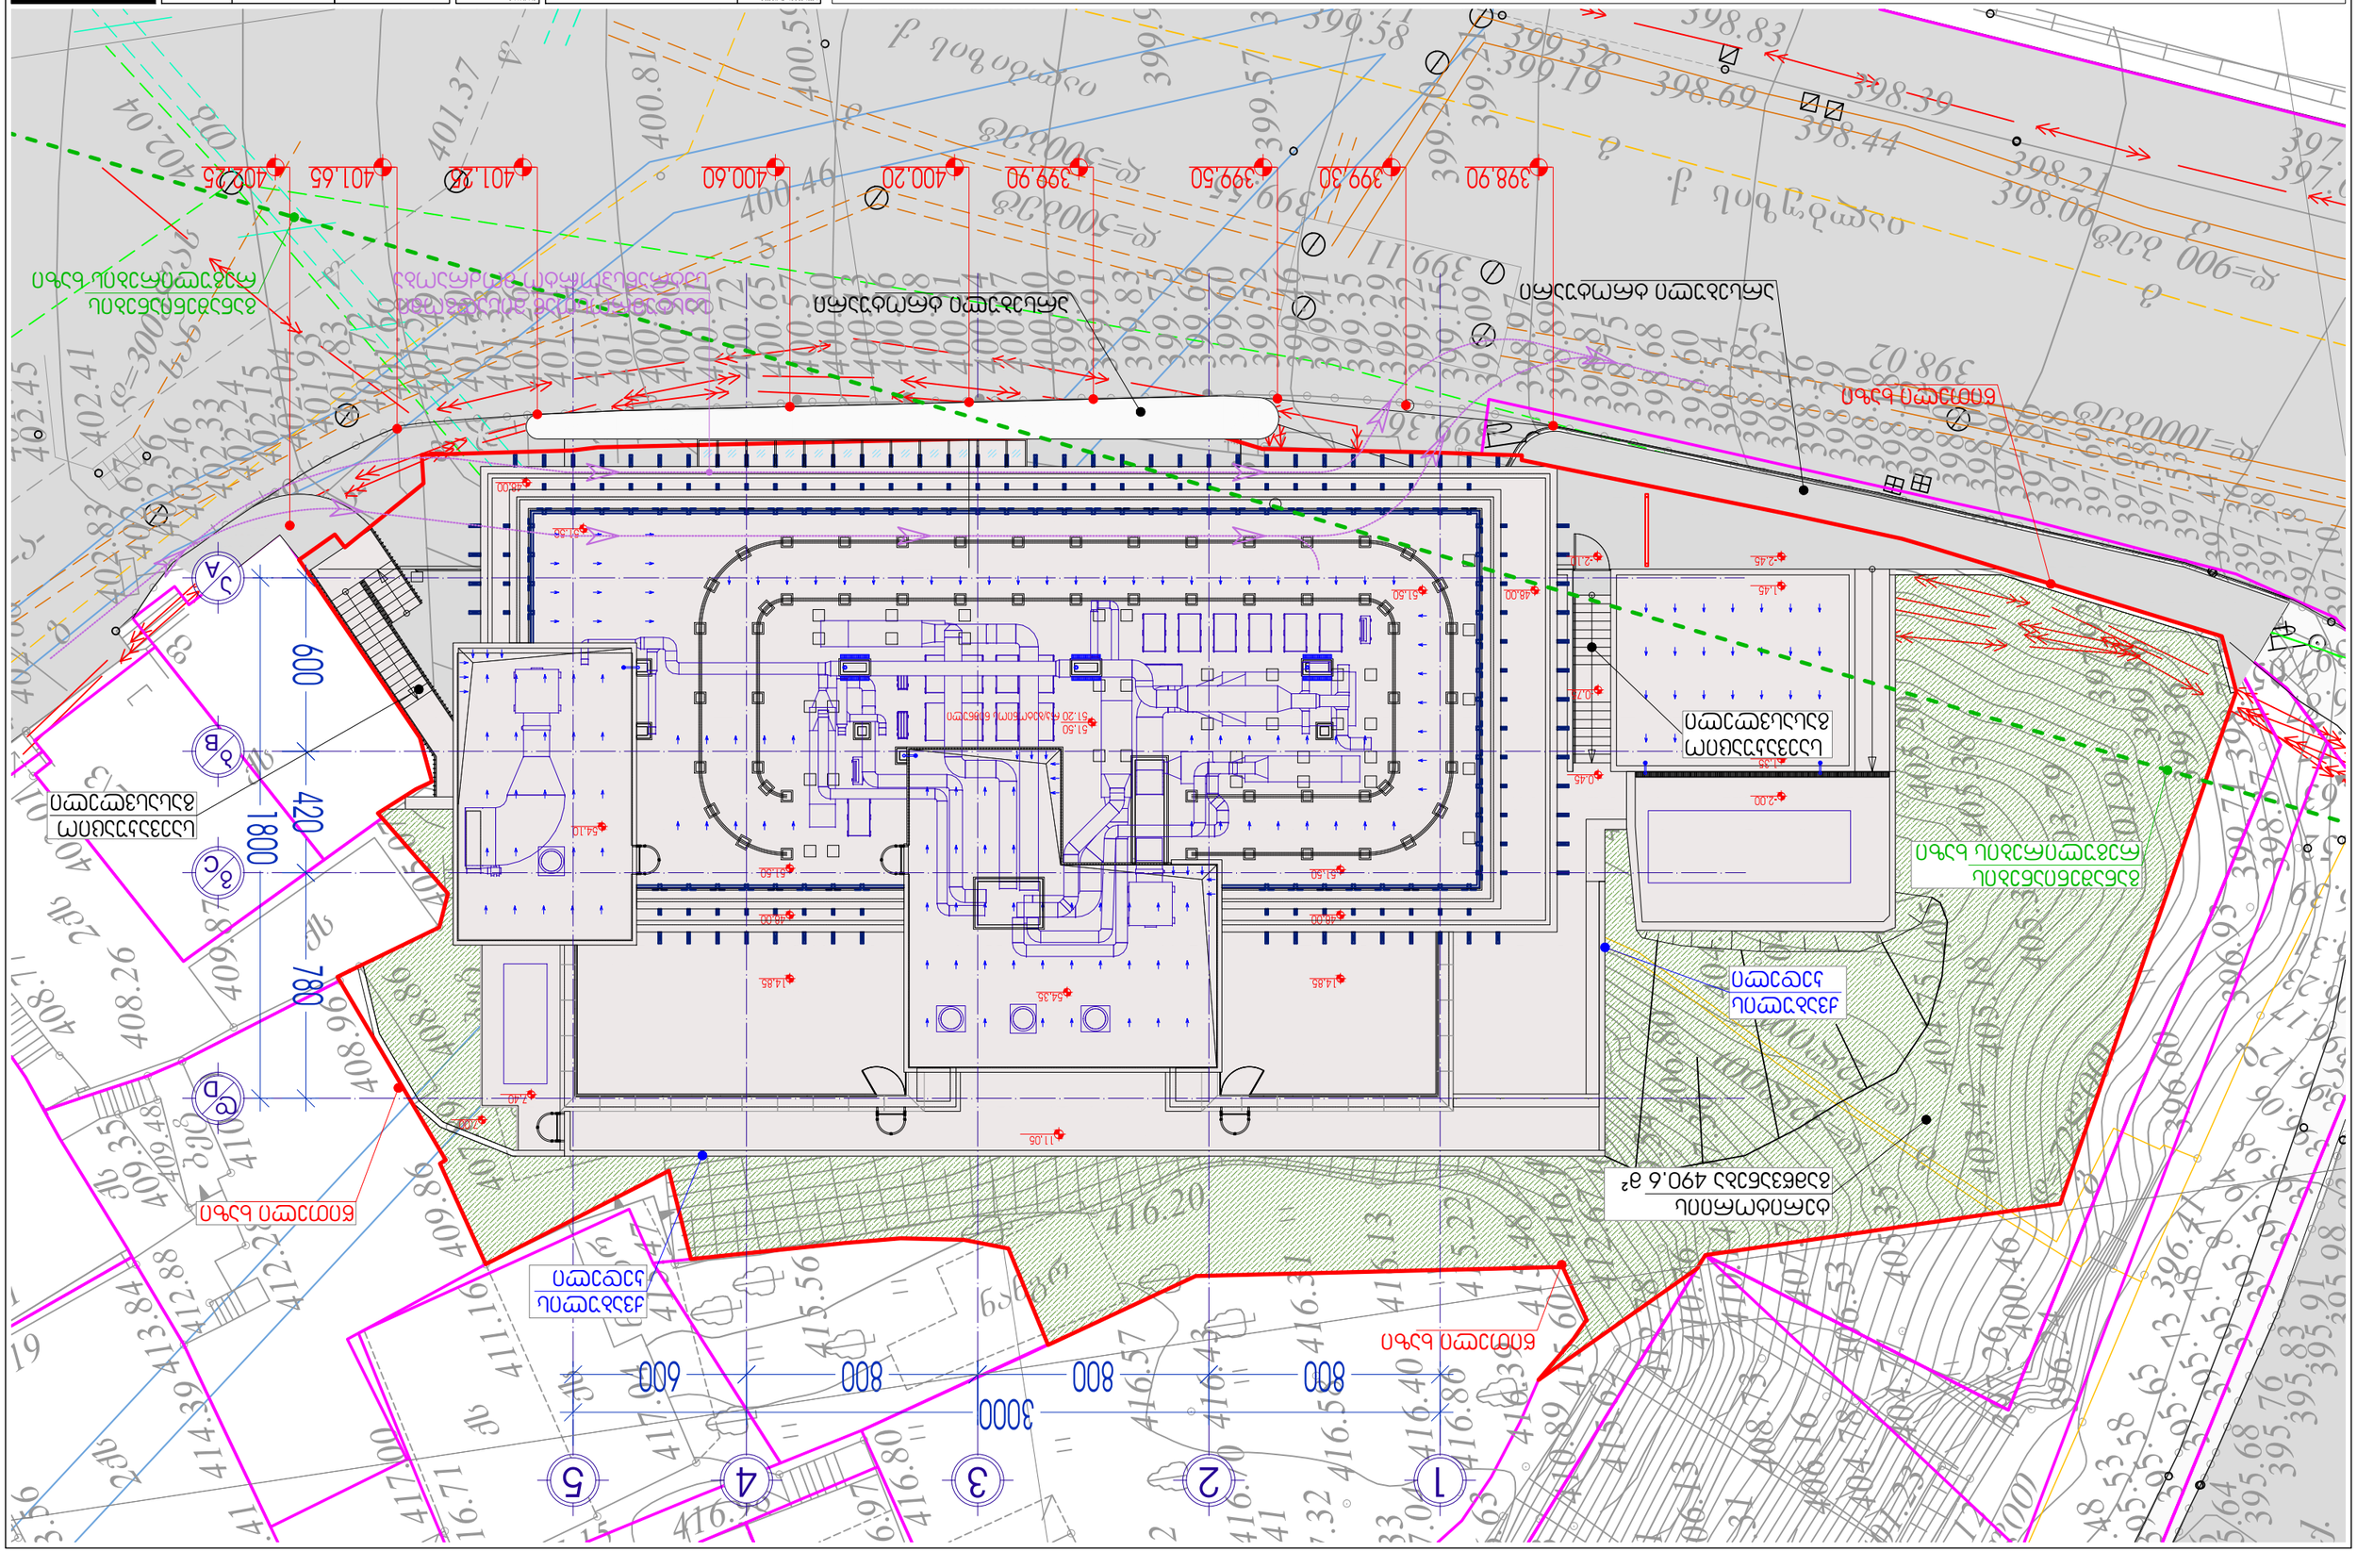
Ось 1
Ось 2
Ось 3
Ось 4
Ось 5
Ось А
Ось В
Ось С
Ось D
3000
800
800
800
600
600
1800
780
420
600
Бассейн
Ванна
Ванна
Ванна