
საქართველოს იუსტიციის სამინისტრო
საჯარო რეესტრის ეროვნული სააგენტო

საკადასტრო გეგმა


მიწის ნაკვეთის საკადასტრო კოდი: *01.72.14.014.368*
განცხადების რეგისტრაციის ნომერი: 882014286568
მიწის ნაკვეთის ფართობი: *6090* კვ.მ.
დანიშნულება: *არასასოფლო-სამეურნეო*
მომზადების თარიღი 04.06.14

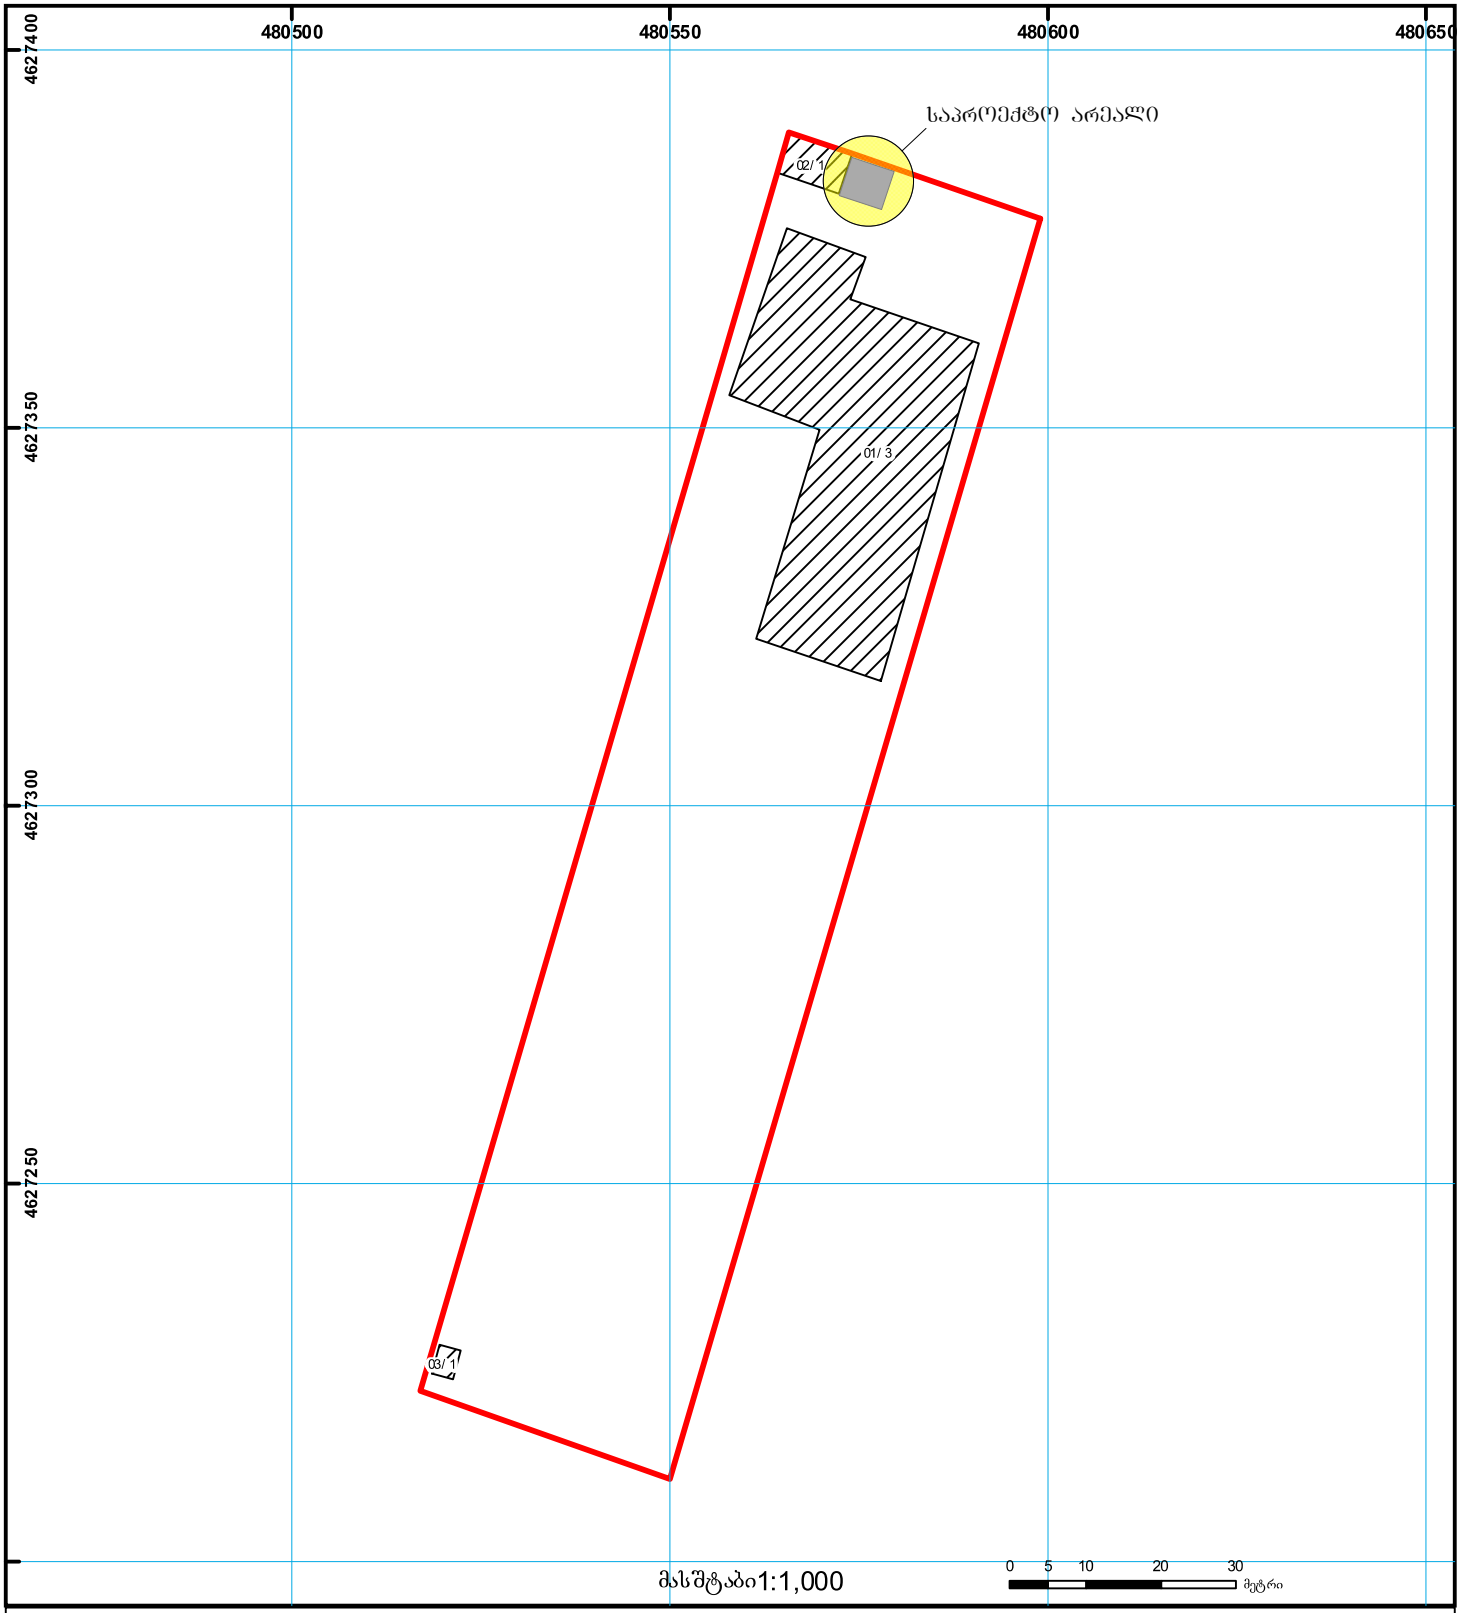

01/2 შენობა-ნაგებობა, პირობითი ნომერი/სართულიანობა
ვალდებულება
ხაზობრივი ნაგებობა
მიწის ნაკვეთის საკადასტრო საზღვარი
მშენებარე ნაგებობა
მიწისქვეშა ნაგებობა
UTM (საერთაშორისო) სისტემის კოორდ.

საჯარო რეესტრის ეროვნული სააგენტო თბილისი 0102 წშ. ნიკოლოზის/ნ. ჩხეიძის ქ. 2 ტელ.: (995 32) 91 04 27; ფაქსი: (995 32) 91 03 41
საჯარო რეესტრის ეროვნული სააგენტო თბილისი დ. აღმაშენებლის გამზ. 89/24 ტელ: (995 32) 94 13 65
www.napr.gov.ge

გეგმა

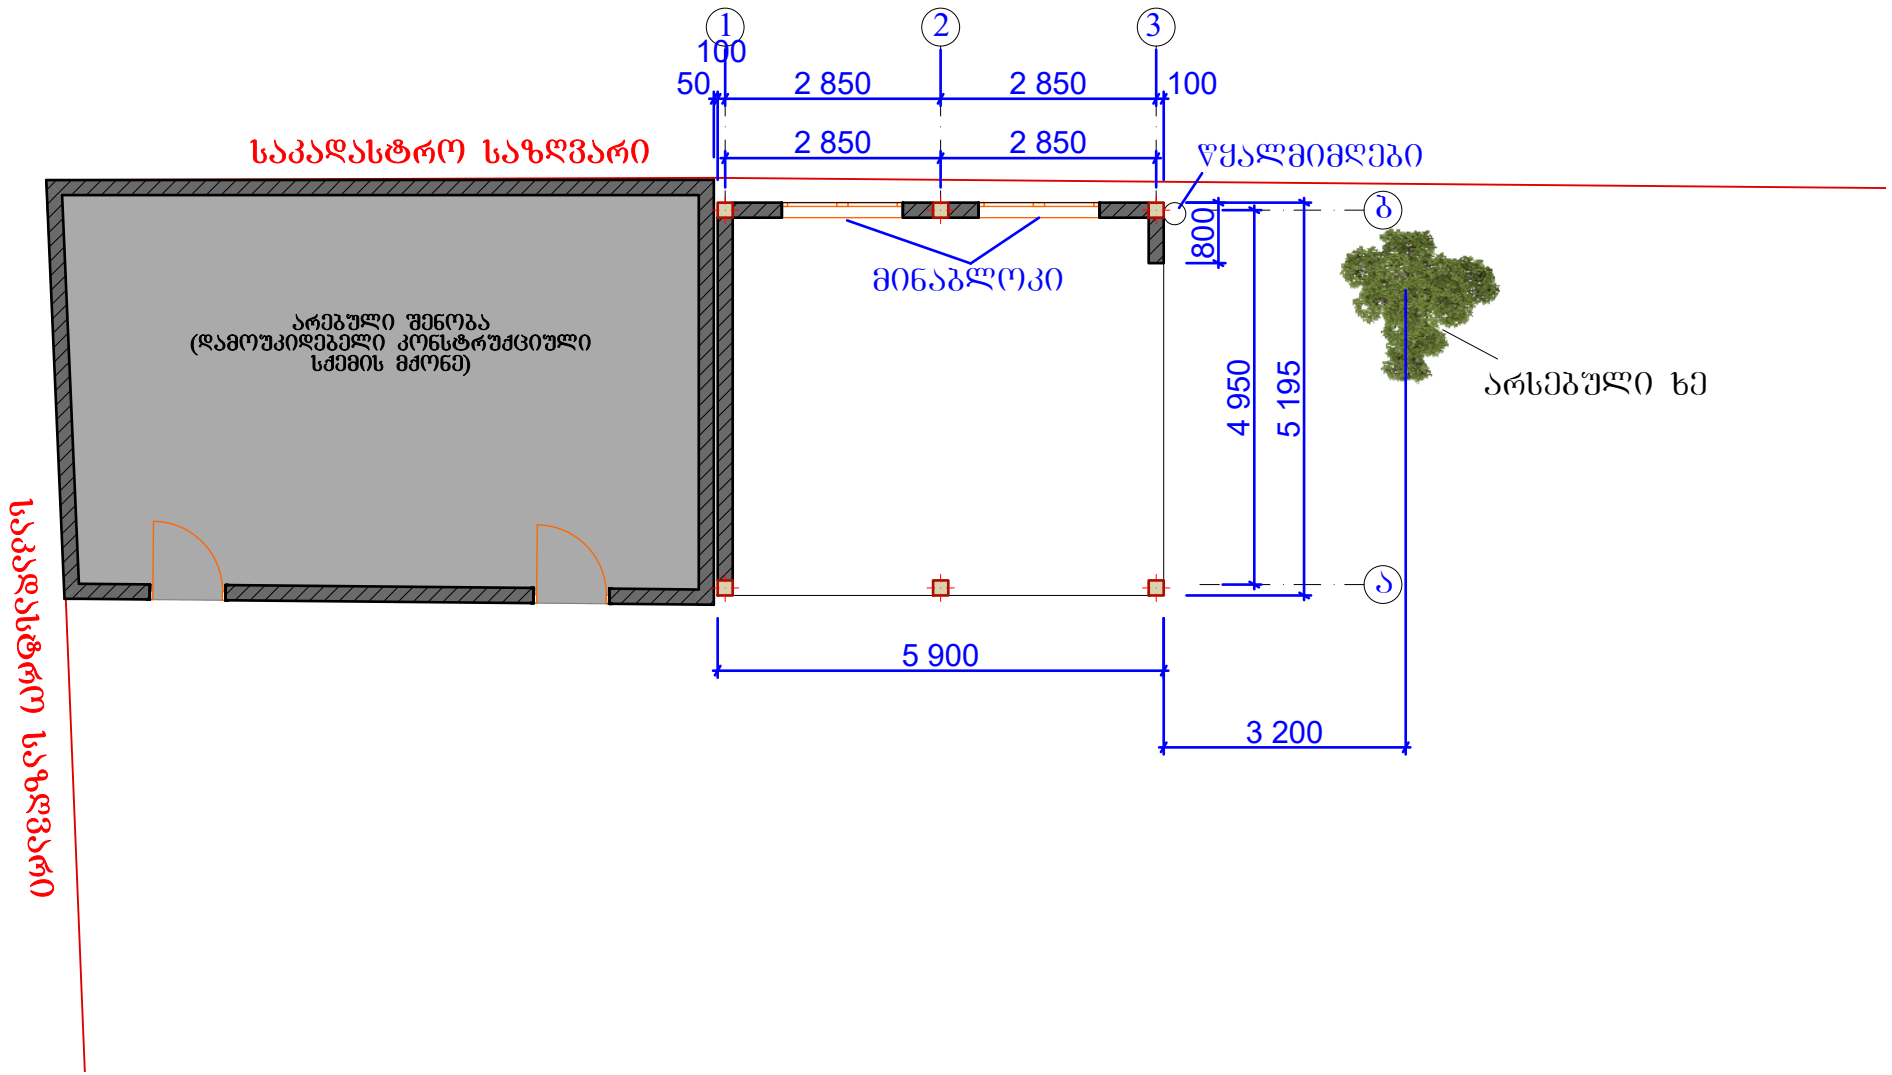
1
2
3
100
50
2 850
2 850
100
2 850
2 850
საკადასტრო საზღვარი
ღობემდე
მინაბლოკი
არსებული შენობა
(დამოუკიდებელი კონსტრუქციული
სქემის მქონე)
800
4 950
5 195
ბ
ა
არსებული ხე
5 900
3 200
საკადასტრო საზღვარი

სახურავის გეგმა

