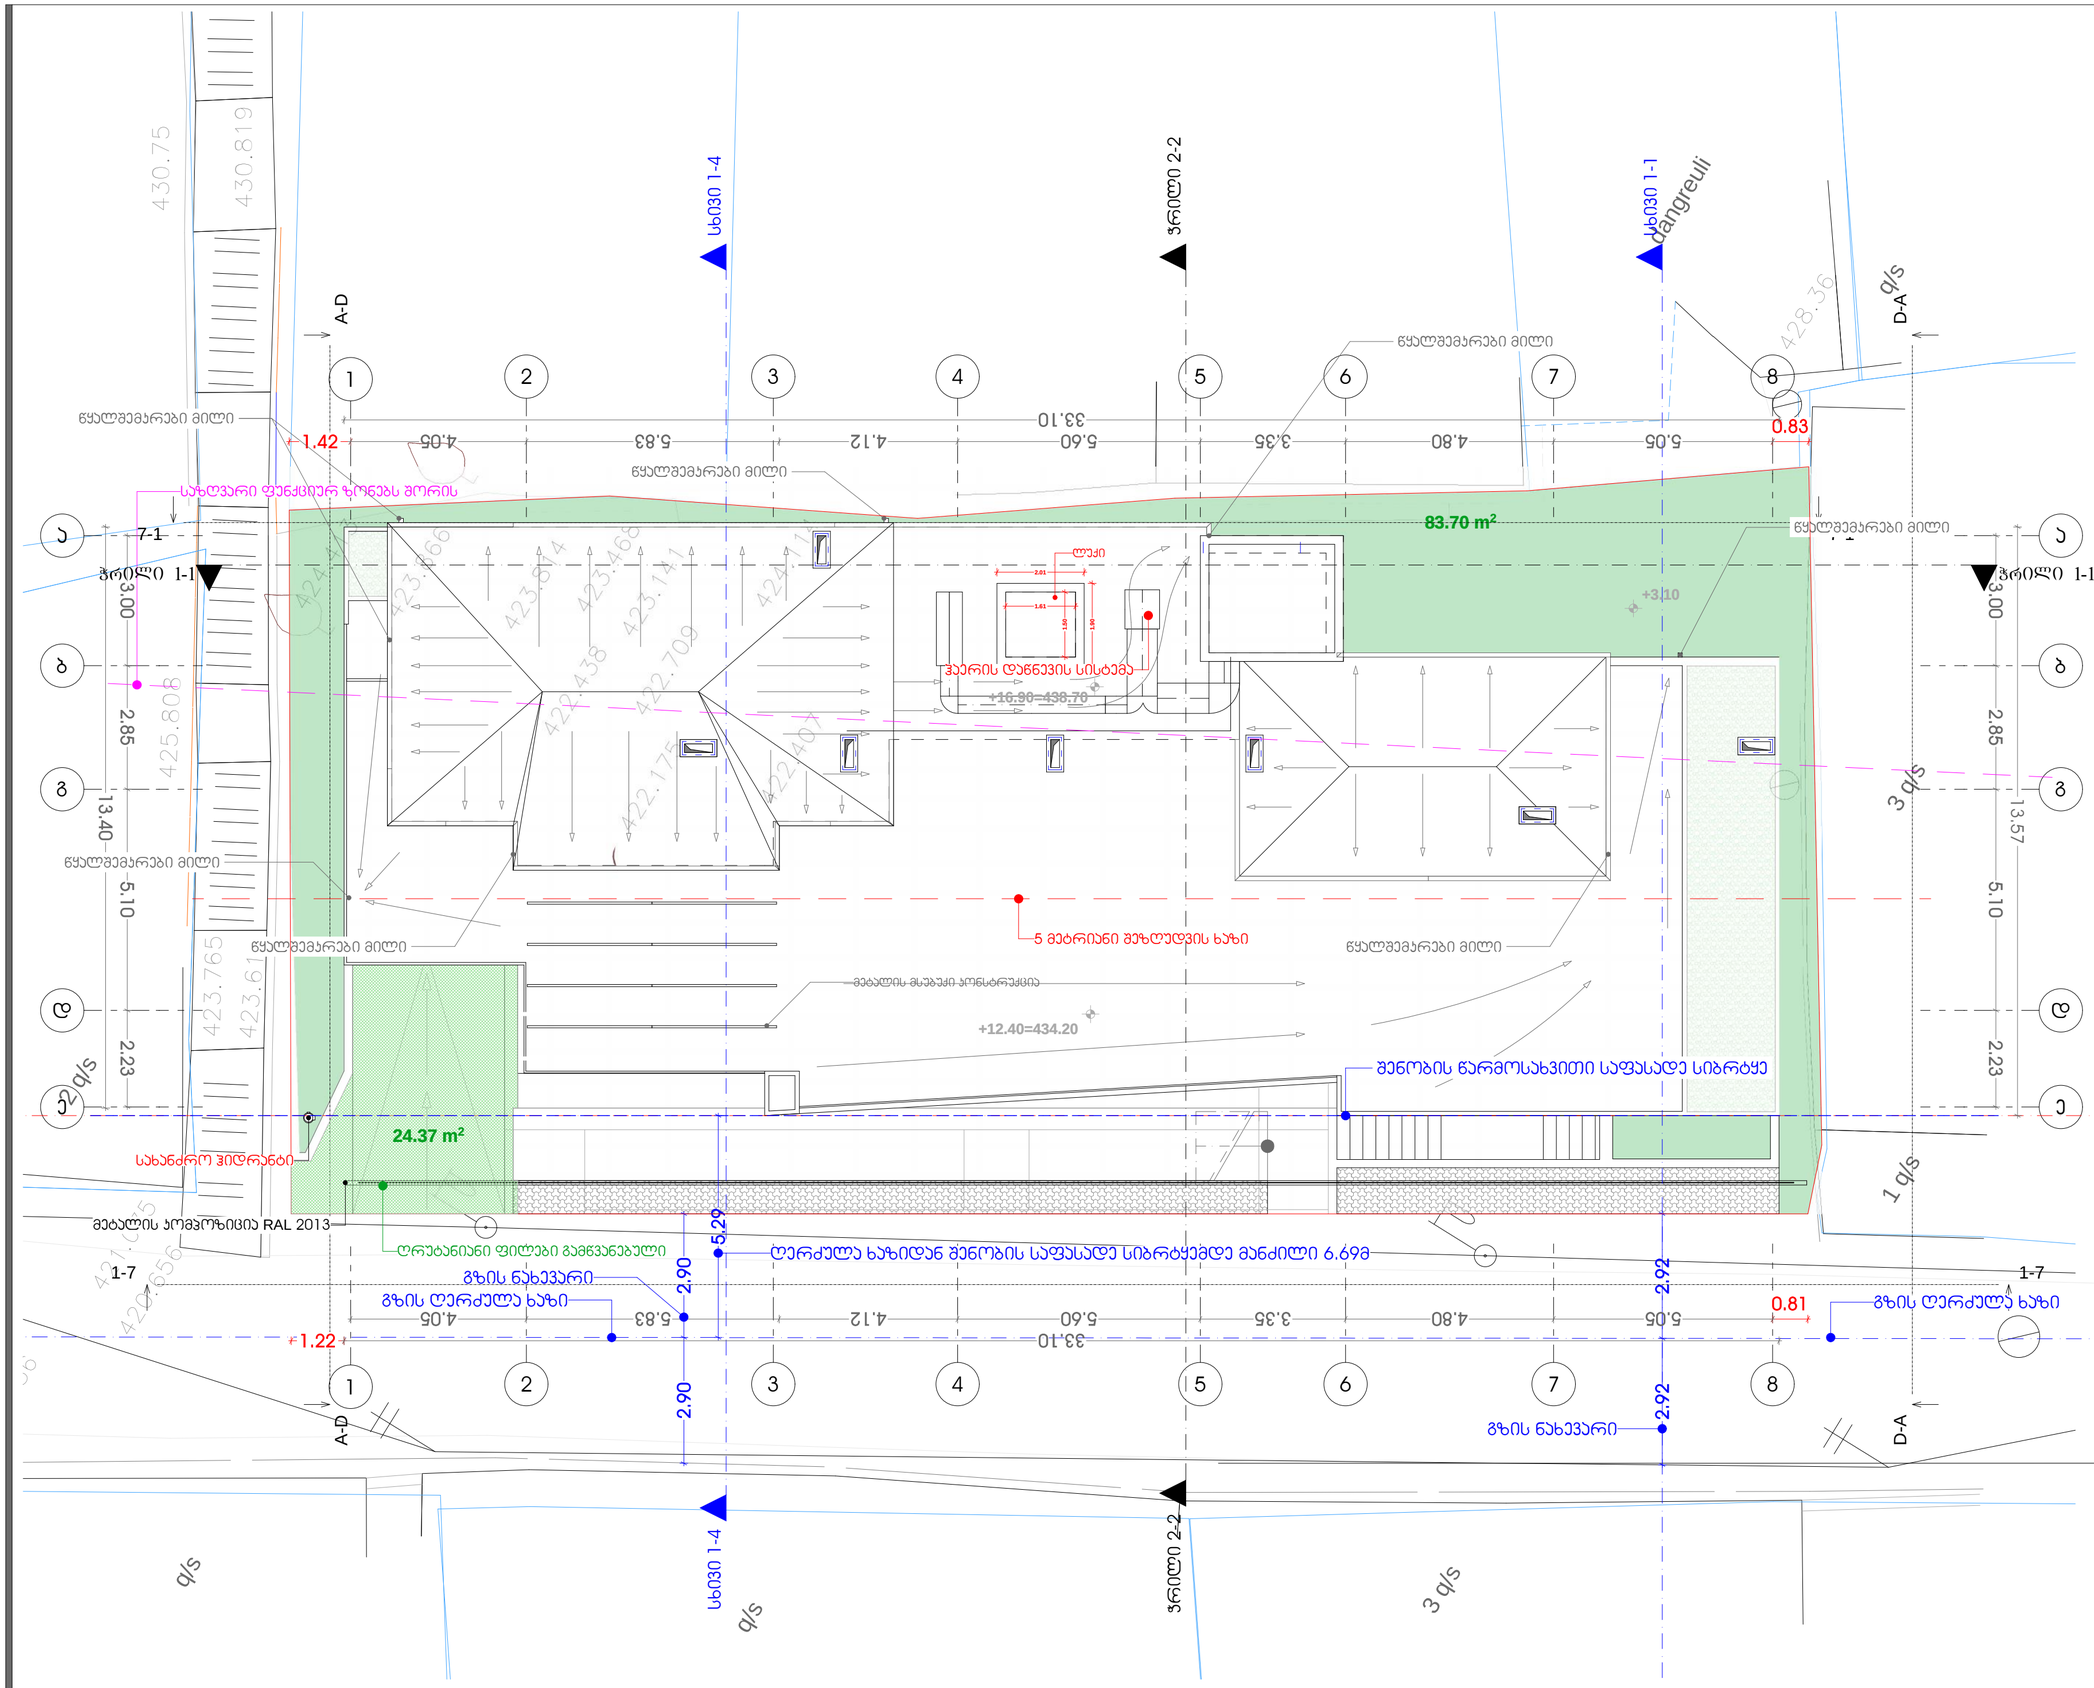

M E T R I C

L.T.D. METRIC

შპს "მეტრიკ", თბილისი ზ.ფალიაშვილი 23.
(+995 595) 20 71 40, (+995 551) 71 66 17

პირობითი აღნიშვნები

ტექნიკურ ეკ. მაჩვენებელი

თანამდებობა	გვარი	ხელმოწერა
გენ. დირექტორი		
აღმ. დირექტორი		
ავტორი	დ.ბაბნიძე	
თანაავტორი		
დაამუშავა		
შეამოწმა		

დამკვეთი: ინა ხოფერია პ/ნ: 314010860147

პროექტი: მრავალბინიანი საცხოვრებელი სახლი

ნახაზი: გენგეგმა

მისამართი: ქალაქი თბილისი, ძევრა ბუხაიძე, შესახვევი I, N6

მასშტაბი	1 / 100	
თარიღი		
სტადია	ფურცელი	ფურცლები
მ.პ		



topografiuli gegma

misamarTi: q. Tbilisi, buxaidzis q. I Sesaxvevi, #6

s.k. 01.16.06.047.021___585 kv.m.

4616800

4841900

SeniSvna: miwis samuSaoebi SeaTanxmeT Sesabamis komunikaciis warmomadgenlebTanN

SeniSvna: topografiul naxazze xazovani nagebobebi datanilia registirebuli monacemebidan

pirobiTi aRniSvnebi	buCqi	nakveTis sazRvari	Robe-mavTulbade	transformatori	Sps `optimum- laini~
kanalizacia	gazoni	Senoba	xis Robe	radio - telefonis anZa	Seasrula — v. gaboSvili
denis kabeli	sameTvalyureo Webi	arka	bordiuri	lampionebi	direqtori — d. gadilia
gazis mili	Sadrevani	farduli	betoni	eleqtro boZi	1:500 — 12.09.2018w.
wylis mili	onkani	kibe	kedeli	rkinigza	
kanalizaciis wyalsadenis mili	wyaro anWa	vazi	sayrdeni kedeli	izohifsi	
	benzingasamarTi sadguri	foTlovani xe	biliki	SuqniSani	
	maRali Zabvis gadamcemi	wiwvovani xe	gzis konturi	sagzao niSani	
		xexilis xe	flate		
		palma			

mis: q. Tbilisi, mtkvris q. #4
Optimumline2013@gmail.com
Tel.592 70 00 23, 514 36 56 56