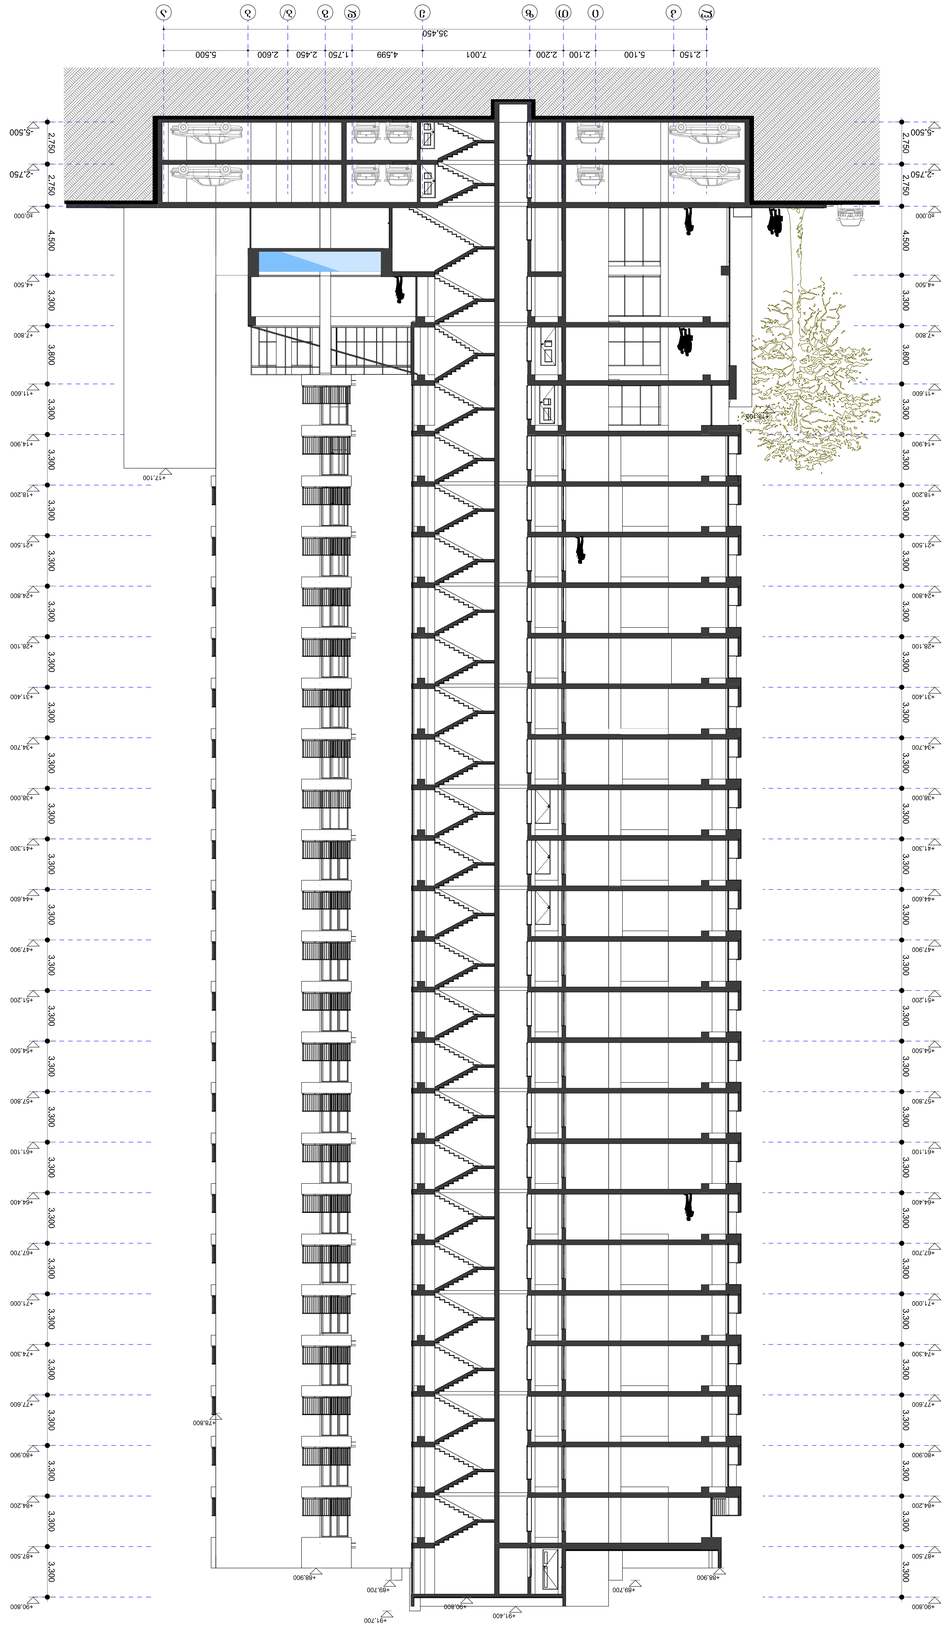
35.450
2.150
5.100
2.100
2.200
7.001
4.599
1.750
2.450
2.600
5.500
+90.800
+87.500
2.750
5.500
2.750
4.500
3.300
3.800
3.300
3.300
3.300

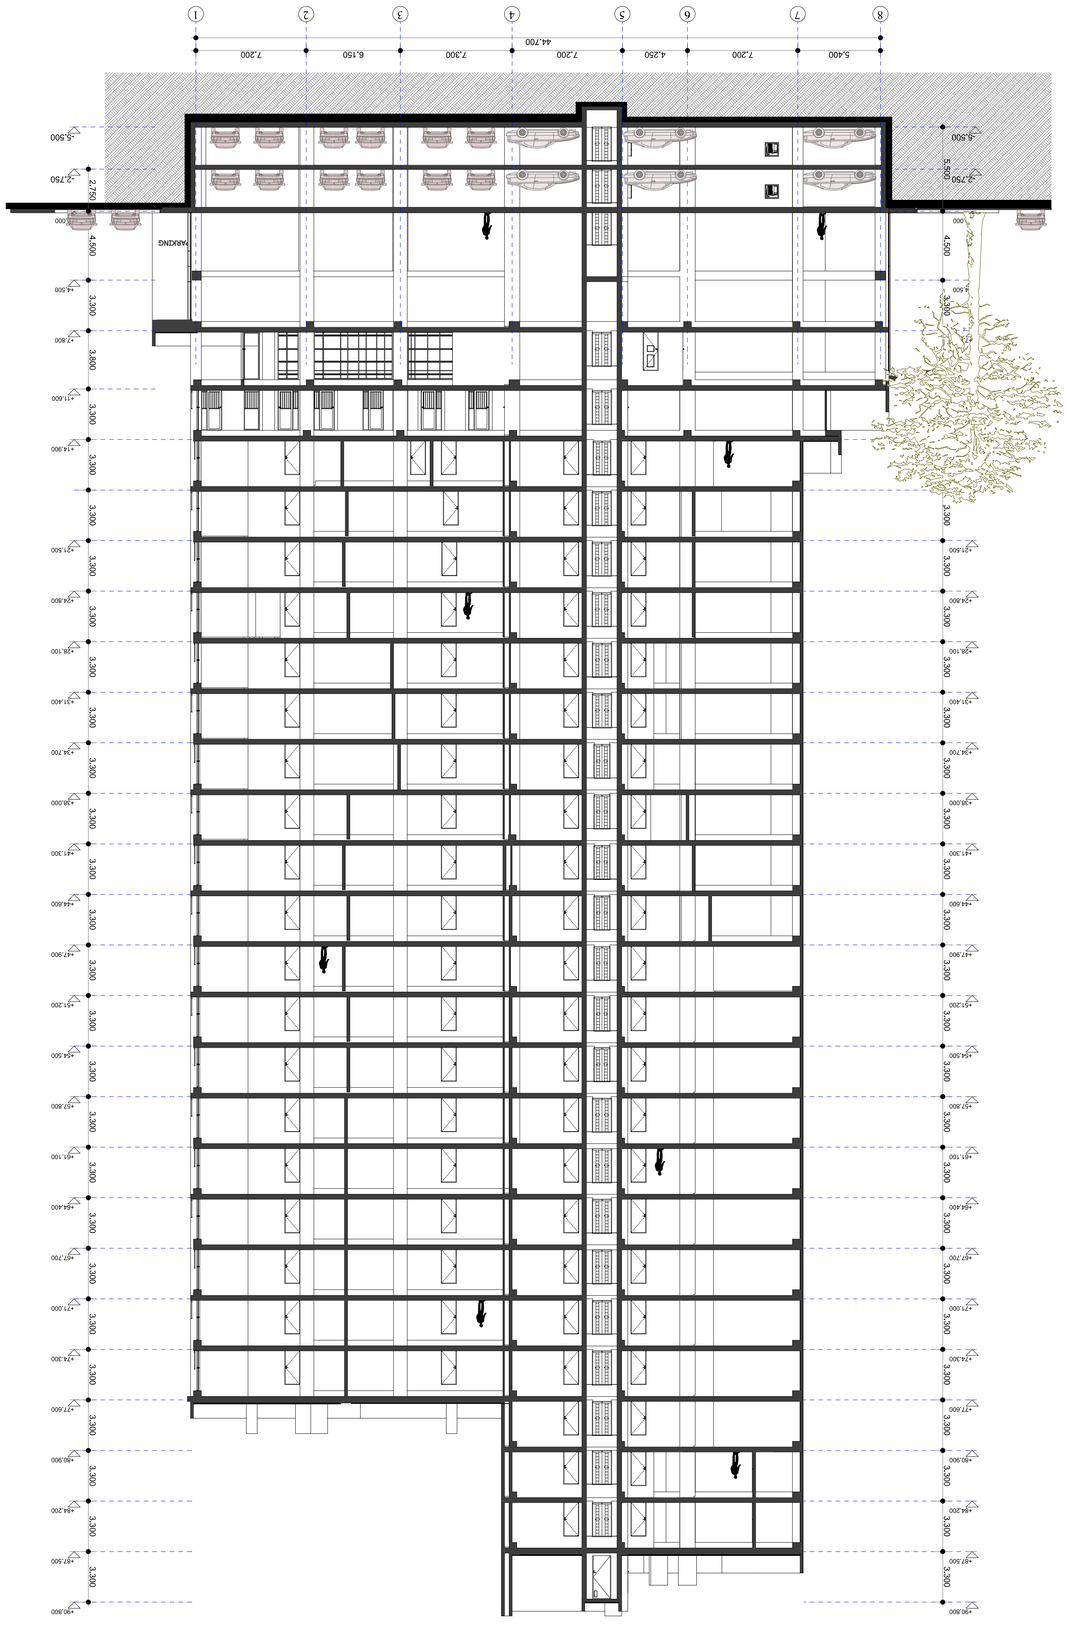

A.S.A. ZAKARIADZE STR TBILISI, GEORGIA. PHONE: +(995) 599 45 71 57, MAIL: TEAM@A.S.ARCHMAIL.COM

A.S.A

ტიპი:	მ/ბინიანი
სართული:	02/2019

პროექტის ეტაპი:	
პროექტის ნომერი:	1700
ფორმატი:	A0
პროექტის ავტორი/ხელმძღვანელი:	
ტიპი:	

ქ. თბილისი, ელიავის გზატკეცილი N 50-52
კ.კ. ნაკვეთის ნაწილი

ქალაქის/სოფლის სანებართვო პირობების ნომერი

01.13.05.011.007 კ/კ

ნახაზის დასახელება:

- ფასადის ხის ფანჯრების ალუმინის ფერის ფანჯრის ბადით