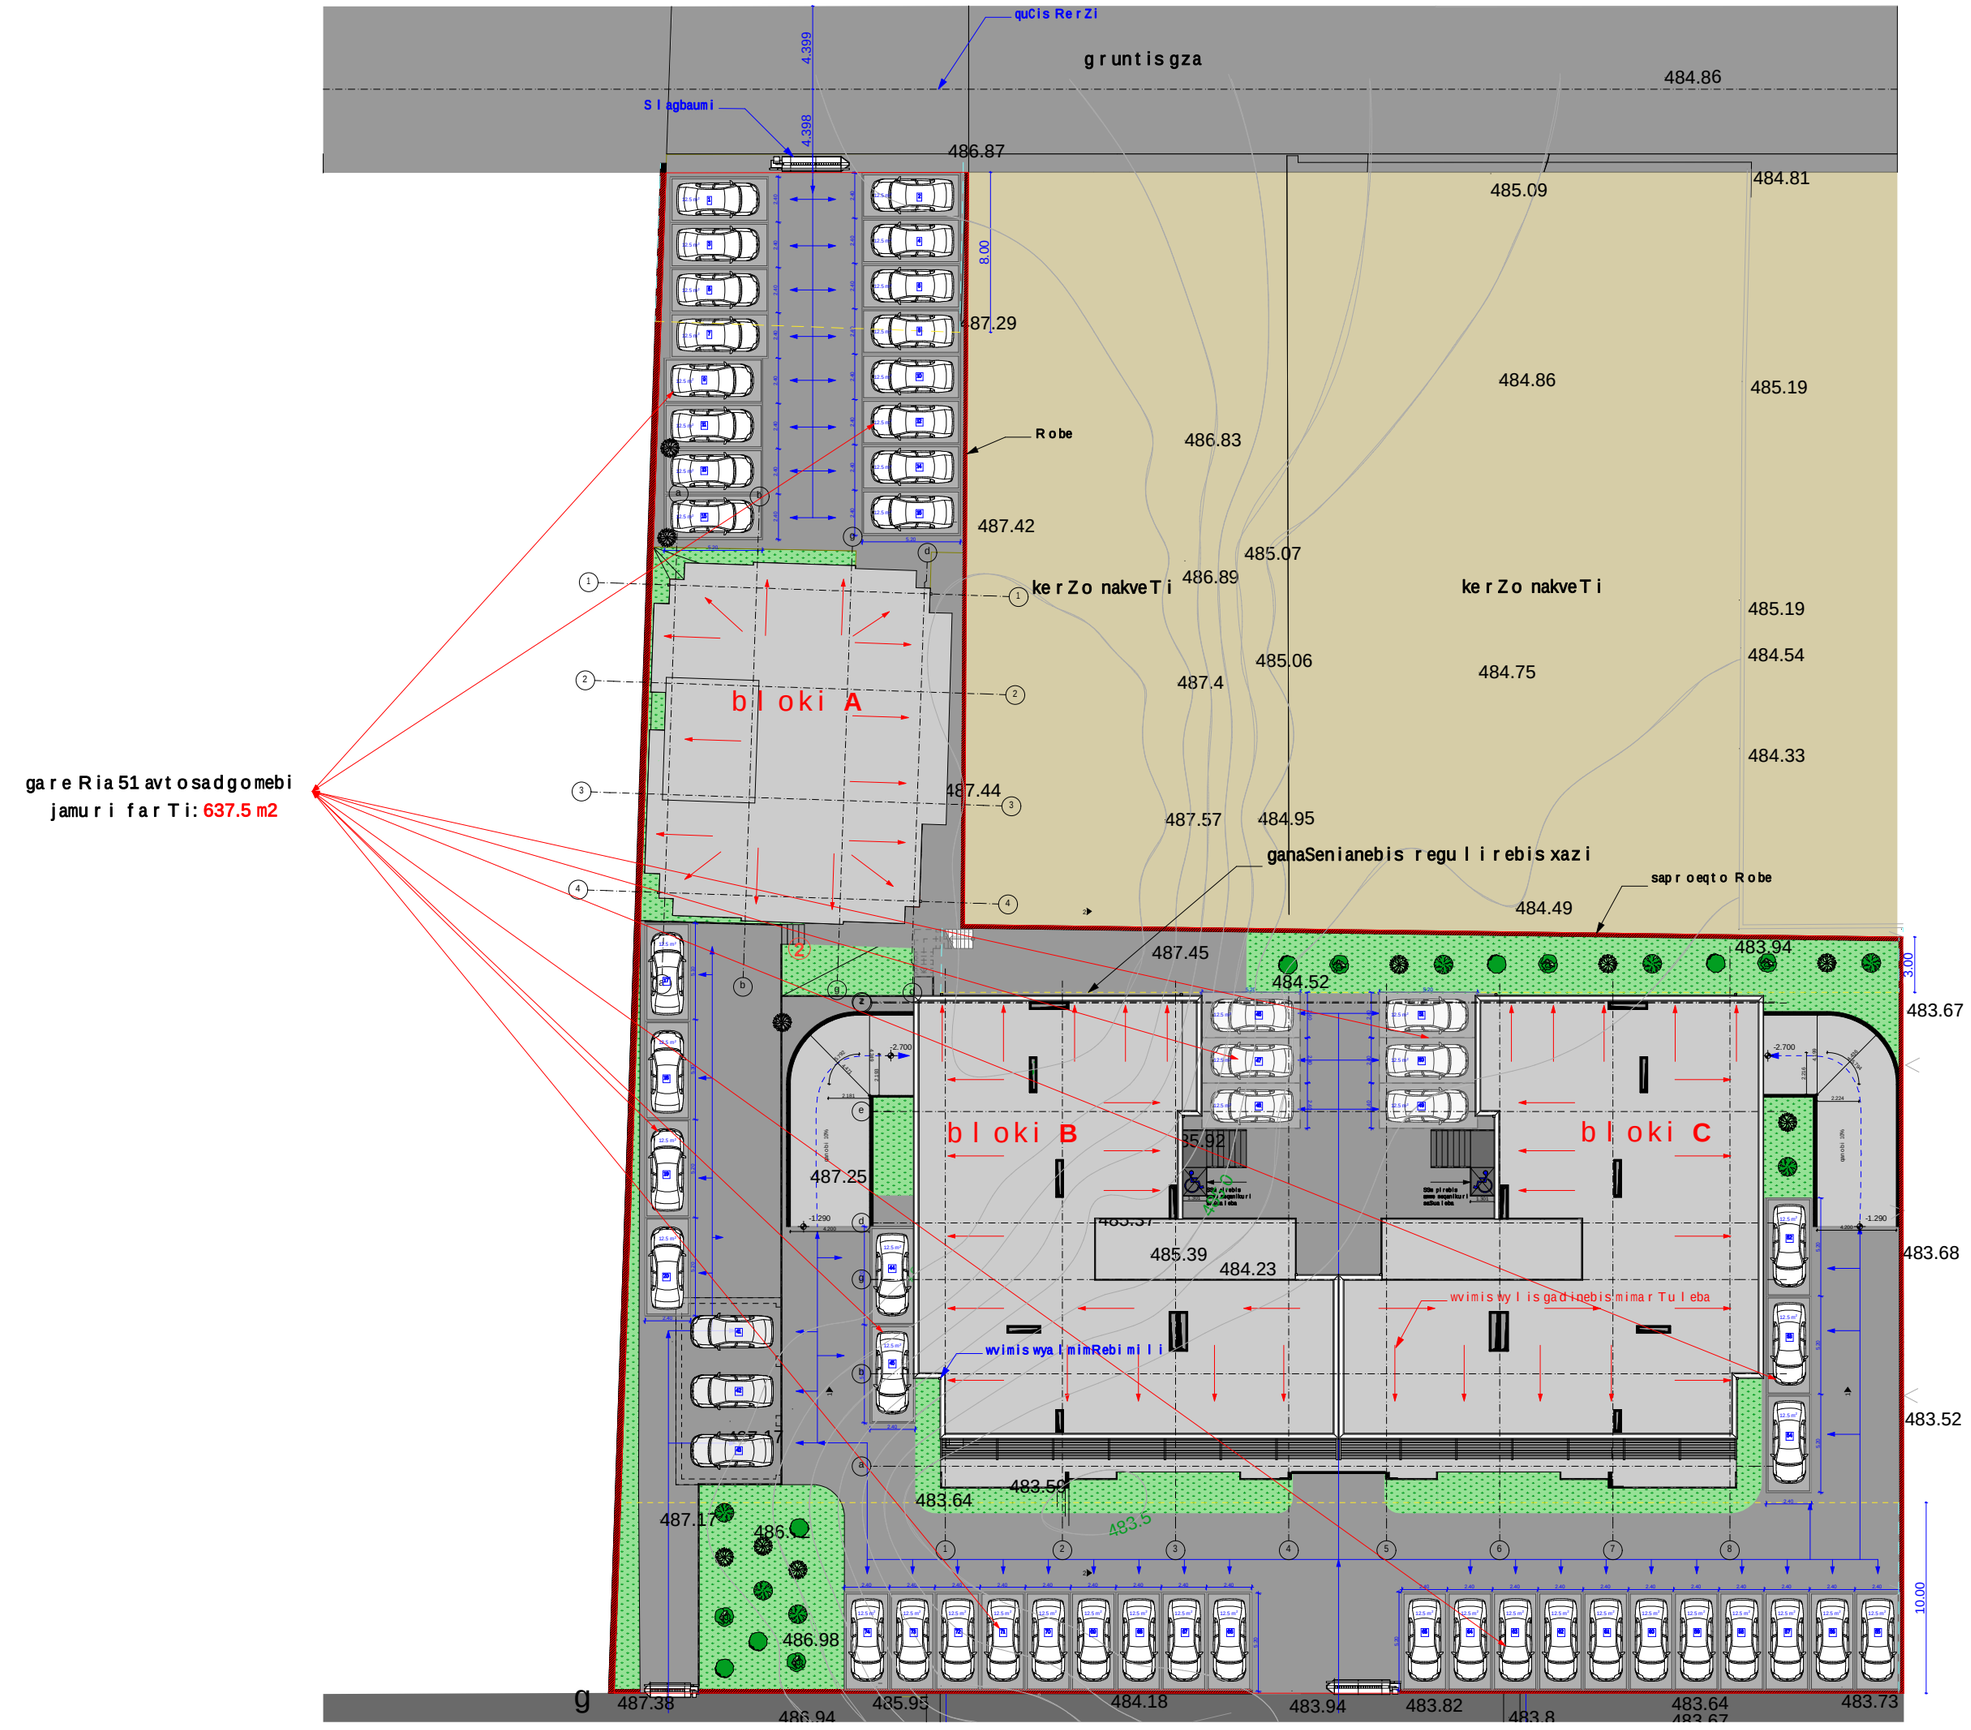

quCis RerZi
gruntisgza
Slagbaumi
Robe
kerZonakveTi
kerZonakveTi
bloki A
bloki B
bloki C
ganaSenianebis regulirebis xazi
saproeqto Robe
wvimiswylisgadinebis mimarTuleba
wvimiswyalmimRebimili
gareRia51avtosadgomebi
jamuri farTi: 637.5 m2
484.86
486.87
485.09
484.81
487.29
484.86
485.19
486.83
487.42
485.07
486.89
485.19
485.06
484.54
487.4
484.75
484.33
487.44
487.57
484.95
484.49
487.45
484.52
483.94
483.67
487.25
485.39
484.23
483.68
483.52
483.64
487.17
486.98
487.38
485.95
484.18
483.94
483.82
483.64
483.73