ქალაქ თბილისის მუნიციპალიტეტის საჯარო სამართლის იურიდიული პირი – ქალაქ თბილისის მუნიციპალიტეტის ტრანსპორტისა და ურბანული განვითარების სააგენტო

წერილის ნომერი: **16-01211473916**
თარიღი: **27/05/2021**
პინი: **6592**

ადრესატი: ვასილი დარბაიძე
პირადი ნომერი: 01027090398
მისამართი: ქ. თბილისი, ვარკეთილი, ზემო პლატო, 3 მასივი, 40 კ. 26ბ.

გადაამოწმეთ: **document.municipal.gov.ge**

ბატონო ვასილ,

თქვენი მ/წლის 20 მაისის განცხადების (მერიაში რეგისტრაციის №19/0121140534-16; 20.05.2021წ.) პასუხად, რომელიც შეეხება ქ. თბილისში, გლდანში, VII მ/რ-ში არსებულ მიწის ნაკვეთზე (ს/კ: 01.11.10.004.423) საგზაო მოძრაობის ორგანიზების სქემის შეთანხმებას, გაცნობებთ, წარმოდგენილი საგზაო მოძრაობის ორგანიზების სქემა სააგენტოს მიერ შეთანხმებულია.

წარმოდგენილი საგზაო მოძრაობის ორგანიზების სქემა სააგენტოს მიერ შეთანხმებულია იმ პირობით, რომ ტროტუარებისა და გზის ნაწილი, რომელიც მდებარეობს საკადასტრო საზღვრებში, დაიტვირთება საჯარო სერვიტუტით.

ამასთან გაცნობებთ, რომ სამუშაოს დასრულების შემდეგ, 30 კალენდარული დღის ვადაში დემონტაჟი უნდა გაუკეთდეს დროებით დამონტაჟებულ საგზაო მოძრაობის ორგანიზების ტექნიკურ საშუალებებს და ქუჩის სავალი ნაწილი მოყვანილი იქნას პირვანდელ მდგომარეობაში.

საგზაო მოძრაობის ორგანიზების სქემა შეთანხმებულია იმ პირობით, რომ საგზაო მოძრაობის ორგანიზების ცვლილების შემთხვევაში სქემა ხელახლა საჭიროებს შეთანხმებას სააგენტოსთან.

შენიშვნა: სსიპ - ტრანსპორტისა და ურბანული განვითარების სააგენტოს მიერ შეთანხმებული საგზაო მოძრაობის ორგანიზების სქემები იხილეთ თანდართულ ბმულზე :

https://cloud.tbilisi.gov.ge/index.php/s/x9KNNjQI1PiQzr6

პატივისცემით,

ვიქტორ წილოსანი

სააგენტოს უფროსი

გამოყენებულია კვალიფიციური ელექტრონული ხელმოწერა/ ელექტრონული შტამპი

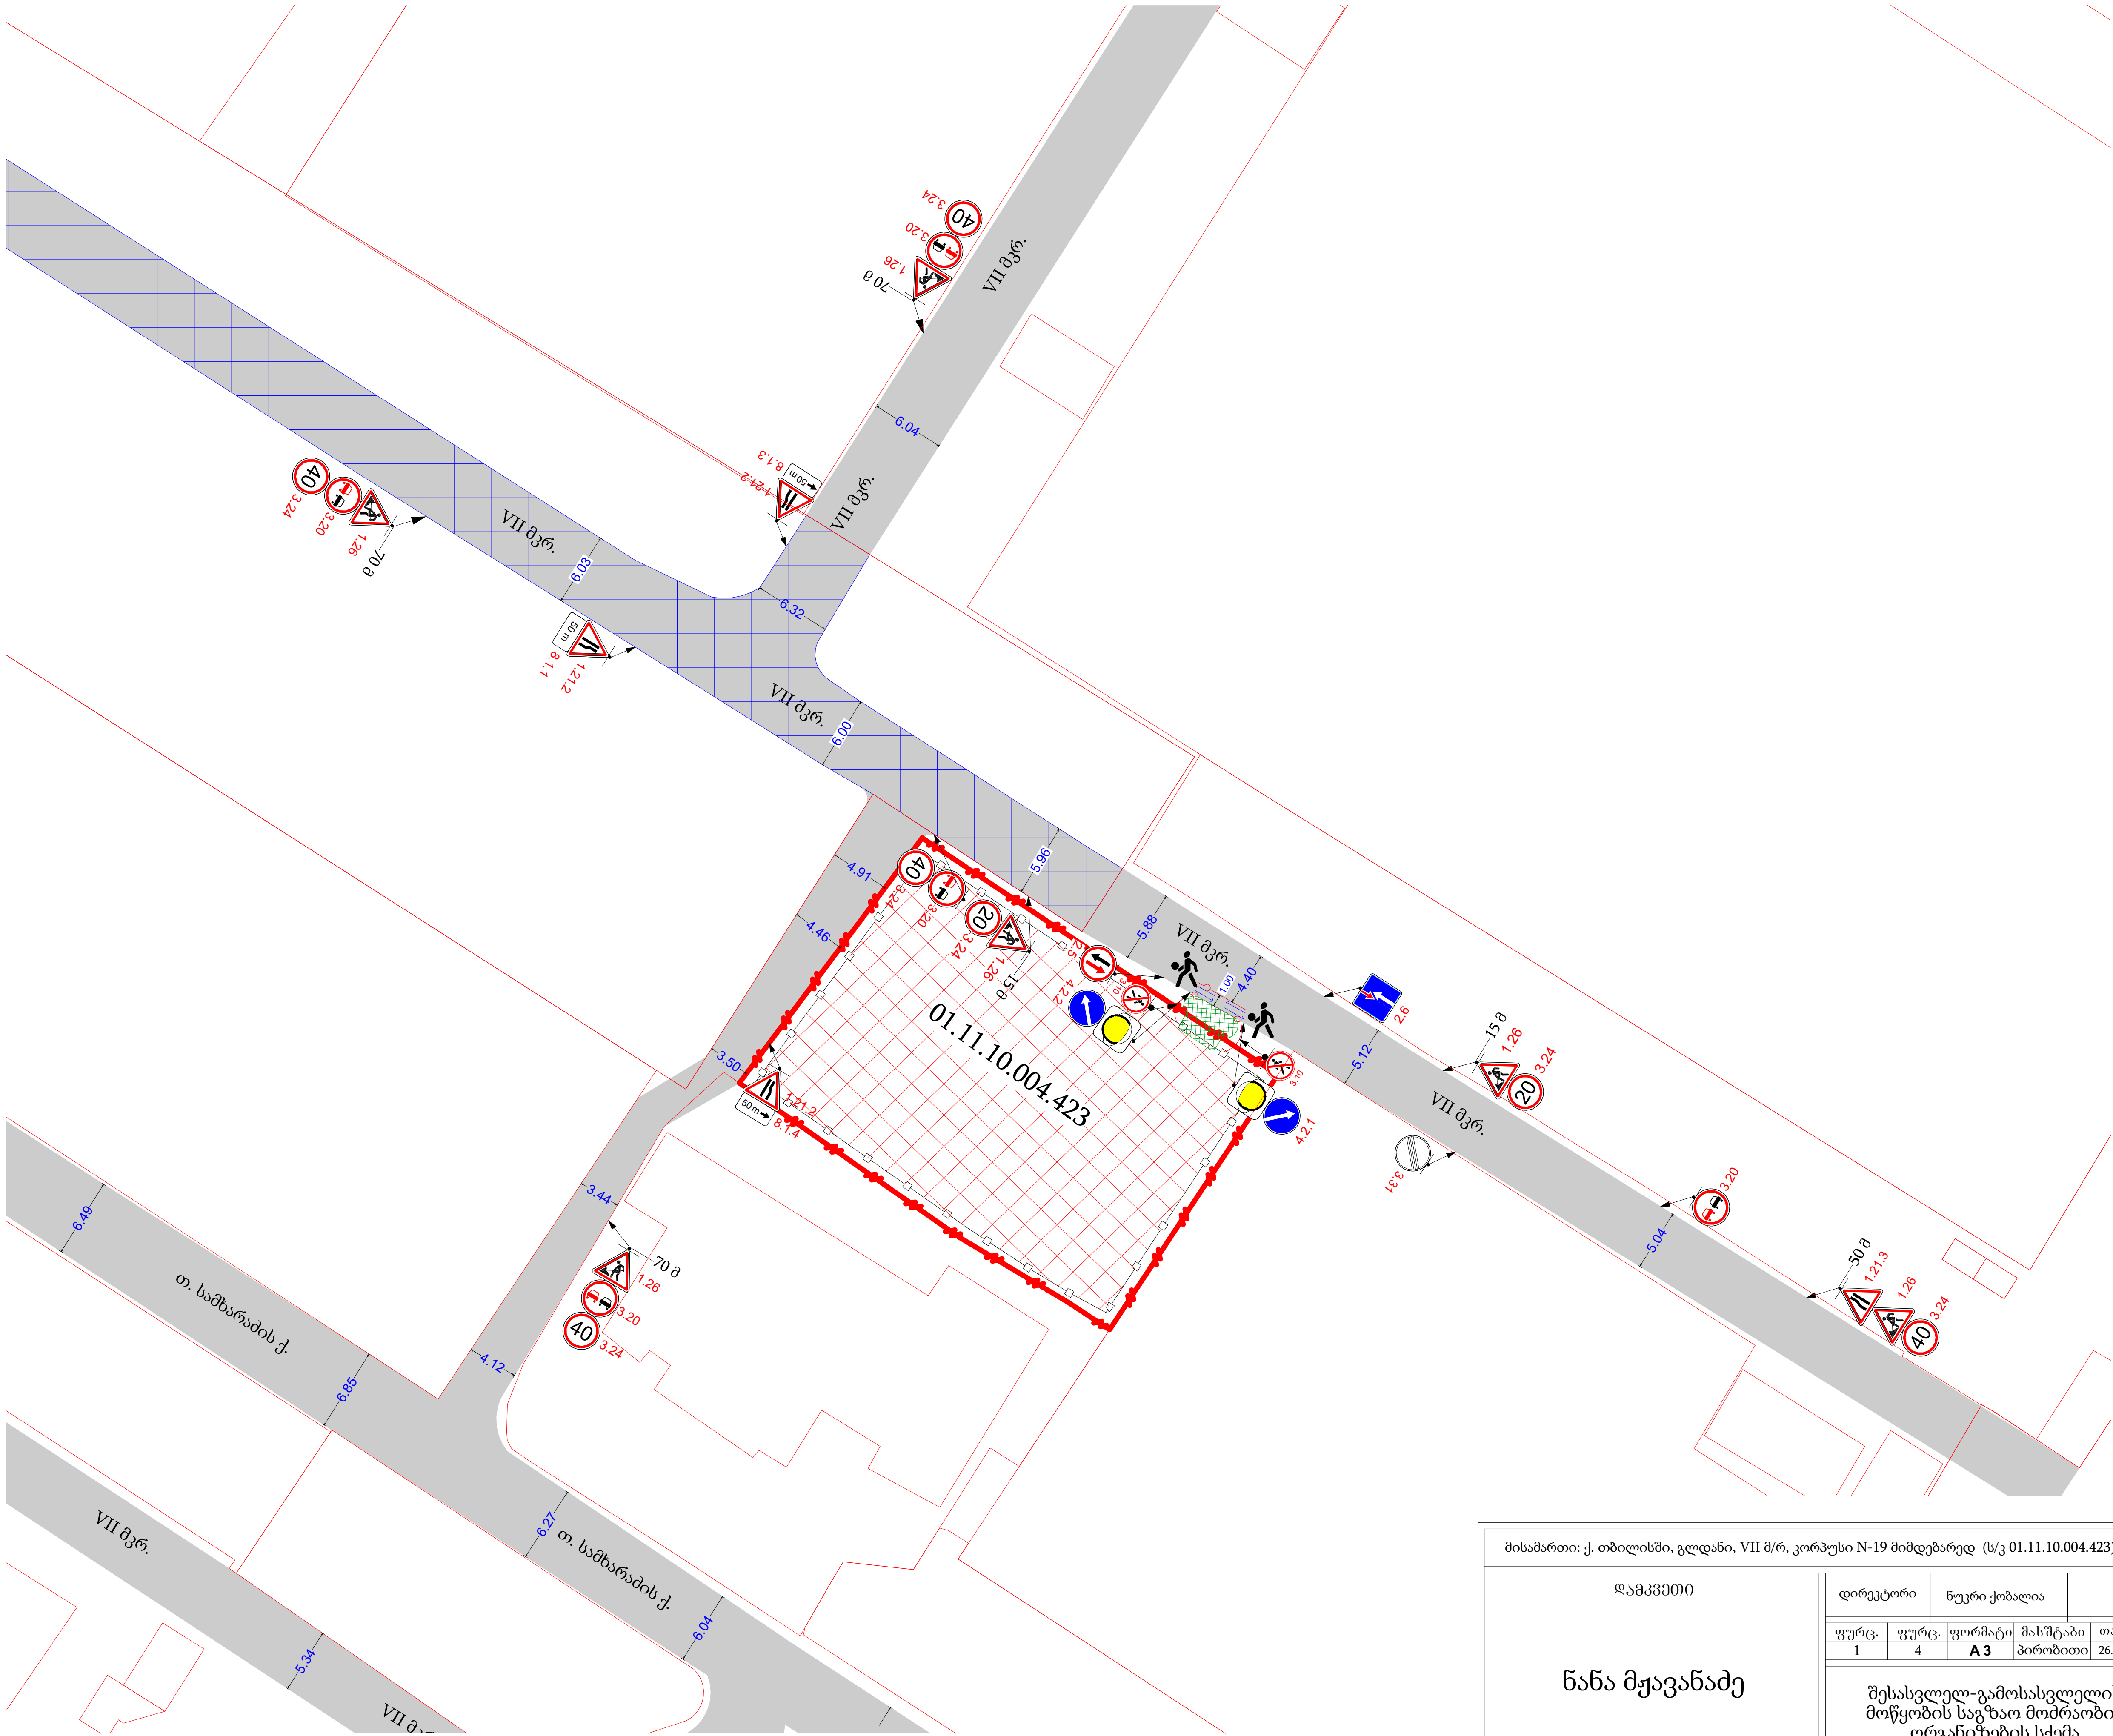

საგზაო მოძრაობის ორგანიზების ტექნიკური საშუალებები

- 1.21.2 3 ცალი
- 1.21.3 1 ცალი
- 1.26 6 ცალი
- 2.5 1 ცალი
- 2.6 1 ცალი
- 3.10 2 ცალი
- 3.20 5 ცალი
- 3.24 (20) 2 ცალი
- 3.24 (40) 5 ცალი
- 3.31 1 ცალი
- 4.2.1 1 ცალი
- 4.2.2 1 ცალი
- 50 m 8.1.1 1 ცალი
- 50 m → 8.1.3 1 ცალი
- ← 50 m 8.1.4 1 ცალი
- ყვითელი ციმციმა 2 ცალი
- საავტომობილო გზა
- მოსაწყობი შესასვლელი
- სერვიტუტი
- ქვეითთა გადაადგილება
- სამშენებლო ლენტი
- საკადასტრო საზღვარი
- 2 მედროშე

მისამართი: ქ. თბილისში, გლდანი, VII მ/რ, კორპუსი N-19 მიმდებარედ (ს/კ 01.11.10.004.423)

დამკვეთი	დირექტორი	ნუკრი ქობალია				შპს "ქორ"
ნანა მჟავანაძე	ფურც.	ფურც.	ფორმატი	მასშტაბი	თარიღი	
	1	4	A 3	პირობითი	26.01.2021	
	შესასვლელ-გამოსასვლელის მოწყობის საგზაო მოძრაობის ორგანიზების სქემა					

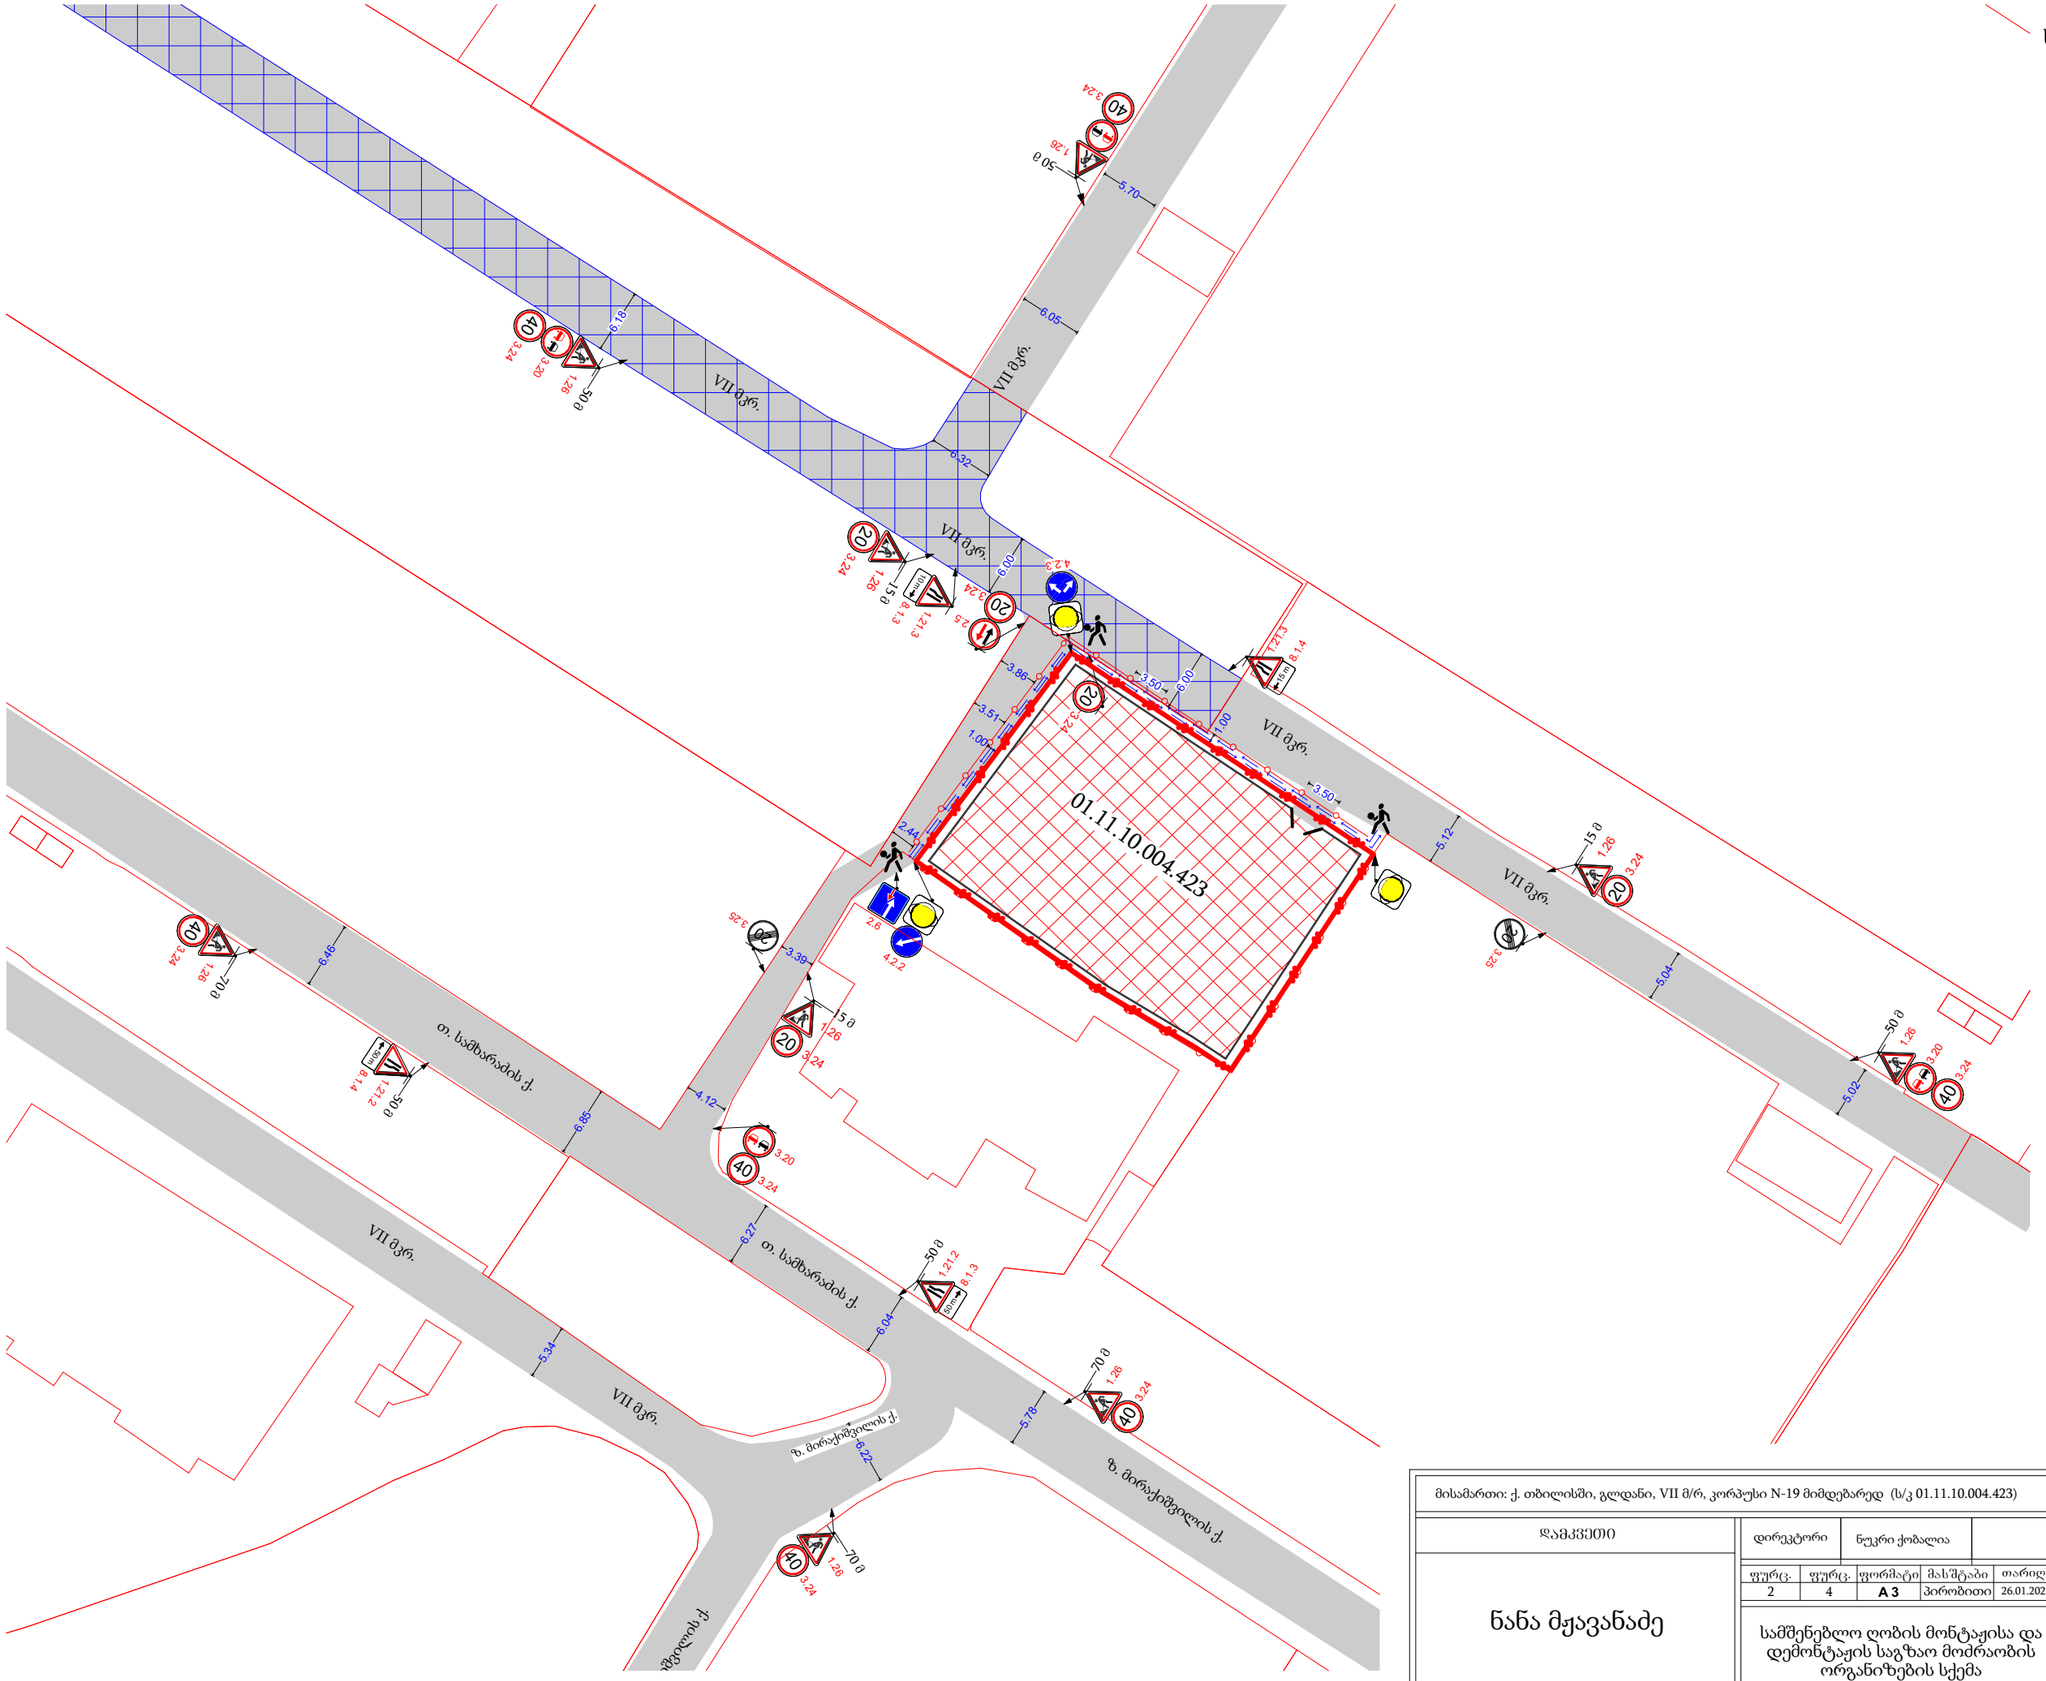

საგზაო მოძრაობის ორგანიზების ტექნიკური საშუალებები

- 1.21.2 2 ცალი
- 1.21.3 2 ცალი
- 1.26 9 ცალი
- 2.5 1 ცალი
- 2.6 1 ცალი
- 3.20 4 ცალი
- 3.24 5 ცალი
- 3.24 7 ცალი
- 3.25 2 ცალი
- 4.2.2 1 ცალი
- 4.2.3 1 ცალი
- 8.1.3 1 ცალი
- 8.1.3 1 ცალი
- 8.1.4 1 ცალი
- 8.1.4 1 ცალი
- ქვითელი ციმციმა 3 ცალი
- ქოლგა
- სამშენებლო ღობის განივი კვეთი
- საავტომობილო გზა
- საპროექტო ტერიტორია
- სერვიტუტი
- ქვეითთა გადაადგილება
- სამშენებლო ლენტი
- სამშენებლო ღობე
- საკადასტრო საზღვარი
- 3 მედროშე

მისამართი: ქ. თბილისში, გლდანი, VII მ/რ, კორპუსი N-19 მიმდებარედ (ს/კ 01.11.10.004.423)

დამკვეთი	დირექტორი	ნუკრი ქობალია		
	ფურც.	ფურც.	ფორმატი	მას'შტაბი	თარიღი
	2	4	A 3	პირობითი	26.01.2021

ნანა მჟავანაძე

სამშენებლო ღობის მონტაჟისა და დემონტაჟის საგზაო მოძრაობის ორგანიზების სქემა

შპს "ქორ"

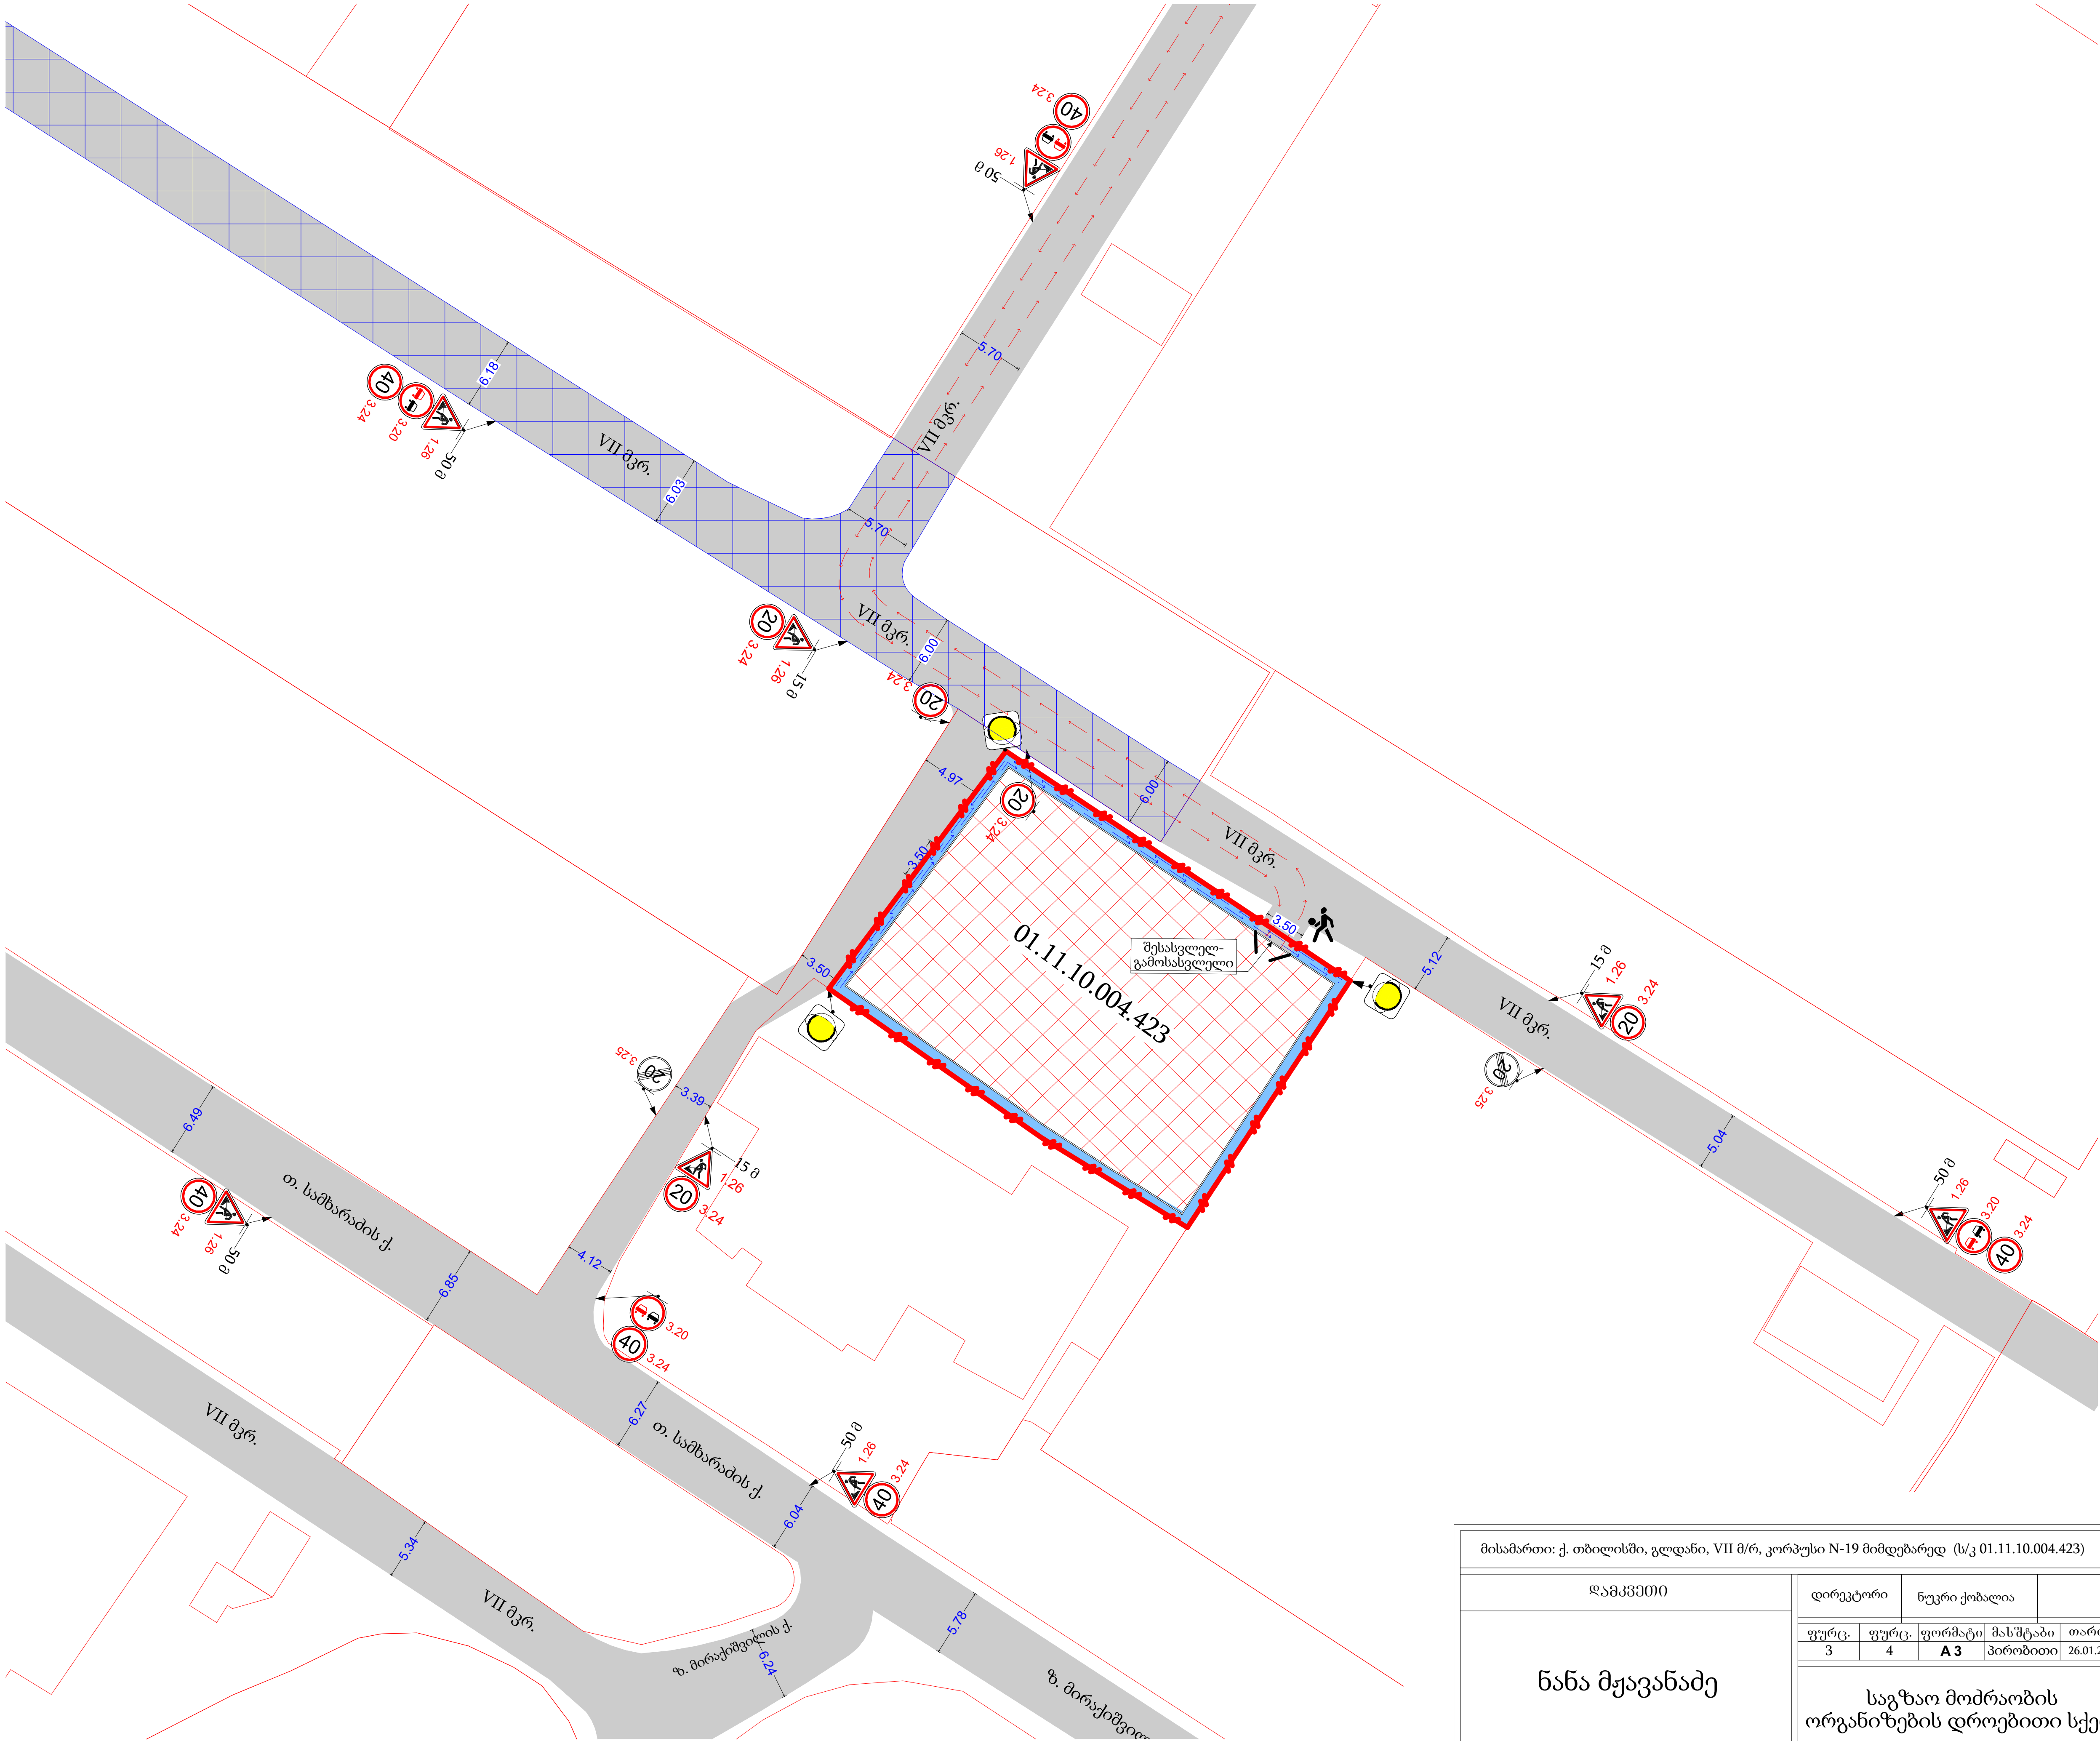

საგზაო მოძრაობის ორგანიზების ტექნიკური საშუალებები

- 1.26 8 ცალი
- 3.20 4 ცალი
- 3.24 5 ცალი
- 3.24 6 ცალი
- 3.25 2 ცალი
- ყვითელი ციმციმა 3 ცალი
- საავტომობილო გზა
- ქოლგა
- სამშენებლო ღობის განივი კვეთი
- სერვიტუტი
- ქვეითთა გადაადგილება
- სამშენებლო ტექნიკის გადაადგილება
- სამშენებლო ლენტი
- სამშენებლო ღობე
- საკადასტრო საზღვარი
- 1 მედროშე

მისამართი: ქ. თბილისში, გლდანი, VII მ/რ, კორპუსი N-19 მიმდებარედ (ს/კ 01.11.10.004.423)

დამკვეთი	დირექტორი	ნუკრი ქობალია			შპს "ქორ"
ნანა მჟავანაძე	ფურც.	ფურც.	ფორმატი	მასშტაბი	თარიღი
	3	4	A 3	პირობითი	26.01.2021
	საგზაო მოძრაობის ორგანიზების დროებითი სქემა				

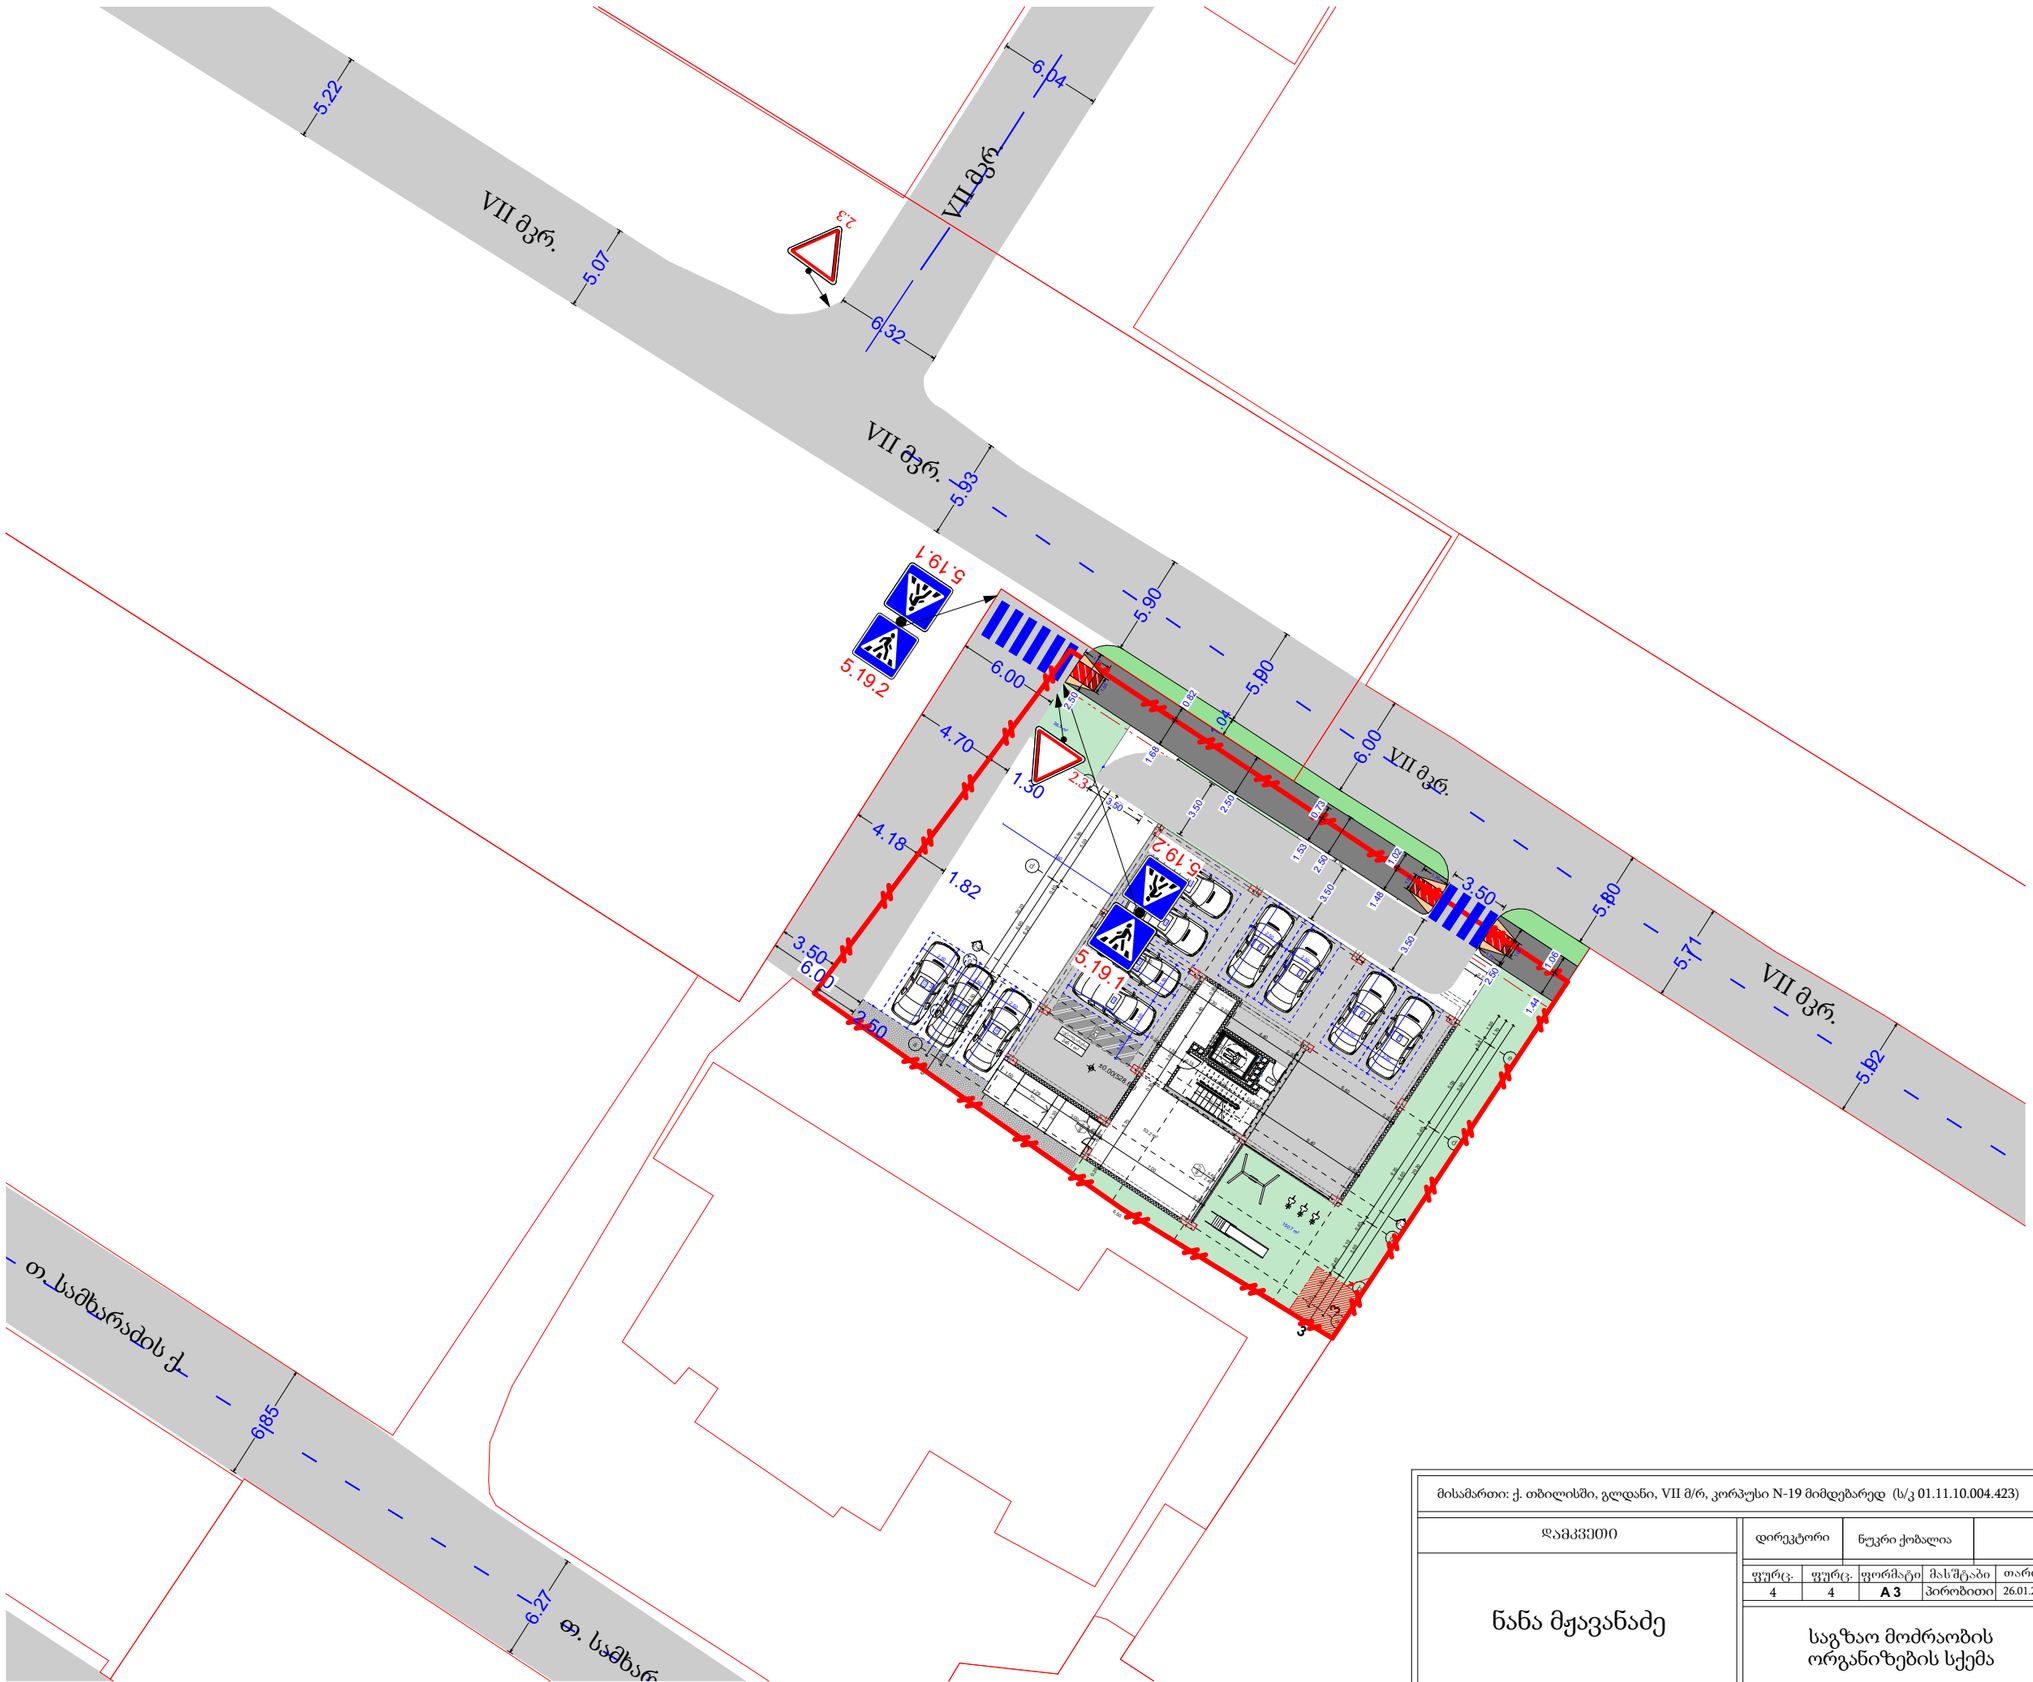

საგზაო მოძრაობის ორგანიზების ტექნიკური საშუალებები

2.3 2 ცალი

5.19.1 2 ცალი

5.19.2 2 ცალი

საავტომობილო გზა

ქვეითთა ბილიკი

გამწვანება

საკადასტრო საზღვარი

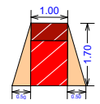

პანდუსები შშმ პირებისათვის
სიგრძე - 1.70 მ
სიგანე - 1 მ
დახრა - 5%

გზის განივი კვეთი საპროექტო ტერიტორიის მიმდებარედ

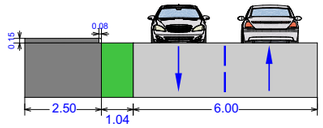

მისამართი: ქ. თბილისში, გლდანი, VII მ/რ, კორპუსი N-19 მიმდებარედ (ს/კ 01.11.10.004.423)

დამკვეთი	დირექტორი	ნუკრი ქობალია			
	ფურც.	ფურც.	ფორმატი	მასშტაბი	თარიღი
	4	4	A 3	პირობითი	26.01.2021

ნანა მჟავანაძე

საგზაო მოძრაობის ორგანიზების სქემა

შპს "ქორ"

საქართველოს შინაგან საქმეთა სამინისტროს
საპატრულო პოლიციის დეპარტამენტი

MINISTRY OF INTERNAL AFFAIRS OF GEORGIA
PATROL POLICE DEPARTMENT

MIA 2 21 01333158

28/05/2021

მოქ. ვ. დარბაიძეს
ქ. თბილისი III მასივი, ზემო პლატო, კორპ. 40, ბინა 26;
თქვენს 2021 წლის 28 მაისის განცხადებაზე

ასლი: საპატრულო პოლიციის დეპარტამენტის
ქ. თბილისის მთავარი სამმართველოს

შსს საპატრულო პოლიციის დეპარტამენტში განხილულ იქნა თქვენი განცხადება, რომელიც ეხება ქ. თბილისი, გლდანი VII მ/რ ს/კ 01.11.10.004.423-ის მიმდებარედ შესასვლელ–გამოსასვლელი გზის, სამშენებლო დამცავი ღობის განთავსების და არსებული საგზაო/სატრანსპორტო ინფრასტრუქტურის ნაკადების მიმართულების საგზაო მოძრაობის ორგანიზაციის წარმოდგენილი სქემების შეთანხმებას.

ვითვალისწინებთ რა, ქ. თბილისის მუნიციპალიტეტის სსიპ ტრანსპორტის და ურბანული განვითარების სააგენტოს თანხმობას (წერილის ნომერი 27/05/2021 16-01211473916), შსს საპატრულო პოლიციის დეპარტამენტი ითანხმებს (საგზაო მოძრაობის უსაფრთხოების კუთხით) წარმოდგენილ დროებითი და მუდმივი მოძრაობის ორგანიზაციის სქემებს და არ არის წინააღმდეგი განახორციელოთ სამუშაოები შემდეგი პირობების დაცვით:

- სამშენებლო დამცავი ღობე შეიღებოს შავ-თეთრი ან წითელ-თეთრი ზოლებით;
- ქვეითად მოსიარულეთა უსაფრთხოების მიზნით დამცავი ღობის ფარგლებში მოეწყოს ქუჩის სავალი ნაწილის მხრიდან ქვეითად მოსიარულეთა ბილიკი, ღობე გზის სავალი ნაწილის მხრიდან გადაიხუროს და ღამის საათებში განათდეს;
- სამშენებლო ობიექტზე მისასვლელი გზა (სამუშაოების განხორციელების პროცესში) აღიჭურვოს მოძრაობის რეგულირების ტექნიკური საშუალებებით შეთანხმებული სქემების შესაბამისად, ხოლო მიმდებარე ტერიტორიაზე არსებულ მოძრაოის ორგანიზების ტექნიკურ საშუალებებს გაუკეთდეს დროებით დემონტაჟი ან შეიფუთოს;
- საგზაო მოძრაობის რეგულირებისთვის და ფეხით მოსიარულეთა უსაფრთხო გადაადგილების მიზნით სამუშაოების მწარმოებლის მიერ გამოყოფილ იქნეს სპეც. ტანსაცმლით და ალმით აღჭურვილი საჭირო რაოდენობის თანამშრომელი;

0190, თბილისი, ნოე რამიშვილის ქ. №38
№38, Noe Ramishvili St. 0190, Tbilisi, Georgia
ტელ./Tel.: (+995 032) 2 41 42 42
ფაქსი/Fax: (+995 032) 2 41 85 02
E-mail: patrolinfo@mia.gov.ge

- დაცული იქნას გზის სავალი ნაწილის სისაუფთავე, არ დაუშვათ სამშენებლო მასალისა და ტექნიკის გზის სავალ ნაწილზე განთავსება;
- სამუშაოების დასრულებისთანავე ფეხით მოსიარულეთა ბილიკი მოყვანილ იქნას პირვანდელ მდგომარეობაში, დროებითი მოძრაობის რეგულირების ტექნიკურ საშუალებებს გაუკეთდეს დემონტაჟი და გზის მიერთების ადგილები აღიჭურვოს მოძრაობის რეგულირების ტექნიკური საშუალებებით შეთანხმებული საგზაო მოძრაობის ორგანიზაციის სქემების შესაბამისად;
- სამუშაოების დაწყების შესახებ წინასწარ ეცნობოს ქ. თბილისის მუნიციპალიტეტის მერიის სსიპ ქონების მართვის სააგენტოს და შსს საპატრულო პოლიციის დეპარტამენტის სამორიგეო ნაწილს (241–85–04; 241–85–05).

მეორე ადრესატს: გთხოვთ, უზრუნველყოთ კონტროლის დაწესება წერილში მითითებულ პირობების შესრულებაზე და მოძრაობის რეგულირების ტექნიკური საშუალებების განთავსების მდგომარეობაზე. შეუსრულებლობის შემთხვევაში გაატარეთ ზომები საქართველოს ადმინისტრაციულ სამართალდარღვევათა კოდექსის 134 მუხლით გათვალისწინებული მოთხოვნების შესაბამისად.

დანართი: 1 ფაილად.

საპატრულო პოლიციის დეპარტამენტი /
საორგანიზაციო სამმართველო / საგზაო მოძრაობის
ზედამხედველობის განყოფილება
განყოფილების უფროსი
ბარბაქაძე დავით