ბეტონის ბლოკის წყობა

გაძლიერებული ბეტონის სტრუქტურული ელემენტები - 2 სთ მეტი ხანძარმედეგობით
(კედელი, სვეტი, ფილა, რიგელი დიაფრაგმა)

გრუნტი

მწვანე საფარი

ბეტონის მოსაპირკეთებელი ფილები (მწვანე საფარით)

სადარბაზო

საცხოვრებელი დაკავებულობა

საოფისე დაკავებულობა

სავაჭრო დაკავებულობა

	სიმბოლოს სახელწოდება
	საშხეფი სისტემა
	სახანძრო მილდგარი
	საგანგებო ხმოვანი განგაშის სისტემა
	ხელის ცეცხლმაქრი
	გასასვლელი

მიწის ნაკვეთის საკადასტრო საზღვარი

I სართული (ი.მ.ნ. 0.00)

იატაკის მოპირკეთების ნიშნული
სტრუქტურული ზედაპირის ნიშნული

1 ჭრილის ხაზი

ა ღერძი

დაკავებულობის ჯგუფი
ფართობი კვ.მ.

სც - 2	
დ.დ - 3	
№ 13	44.3
4.2	48.5

დაკავებულობის დატვირთვა

ღიობი ფილაში

მისაწვდომი სვლა გეზი

გასასვლელამდე სავალი მანძილი

Fire exit

სახანძრო გასასვლელი

კედლის ცეცხლმედეგობა (ორსაათიანი)

დამკვეთი:	DAVIDE LLC Construction Company	პროექტი:	მრავალბინიანი საცხოვრებელი სახლი
		მისამართი:	ქ.თბილისი, ვარკეთილი 2- სა და ვაზისუბნის საცხოვრებელ რაიონებს შორის, (ნაკვეთი №14 /162) (ნაკვეთი №14 /161) ს.კ. (01.19.36.014.162) ს.კ. (01.19.36.014.539)

პირობითი აღნიშვნები:

გეგმა		
A-3	მასშტაბი 1:100	
თარიღი	04.05.2019	

საპროექტო ორგანიზაცია

შ.პ.ს "ახვლედიანი"

AKHVLEDIANI Architecture and design

თანამდებობა	გვარი	ხელმოწერა
დირექტორი	ა.ახვლედიანი	
მთ. არქიტექტორი	ა.ახვლედიანი	
პრ. ავტორი	ა.ახვლედიანი	

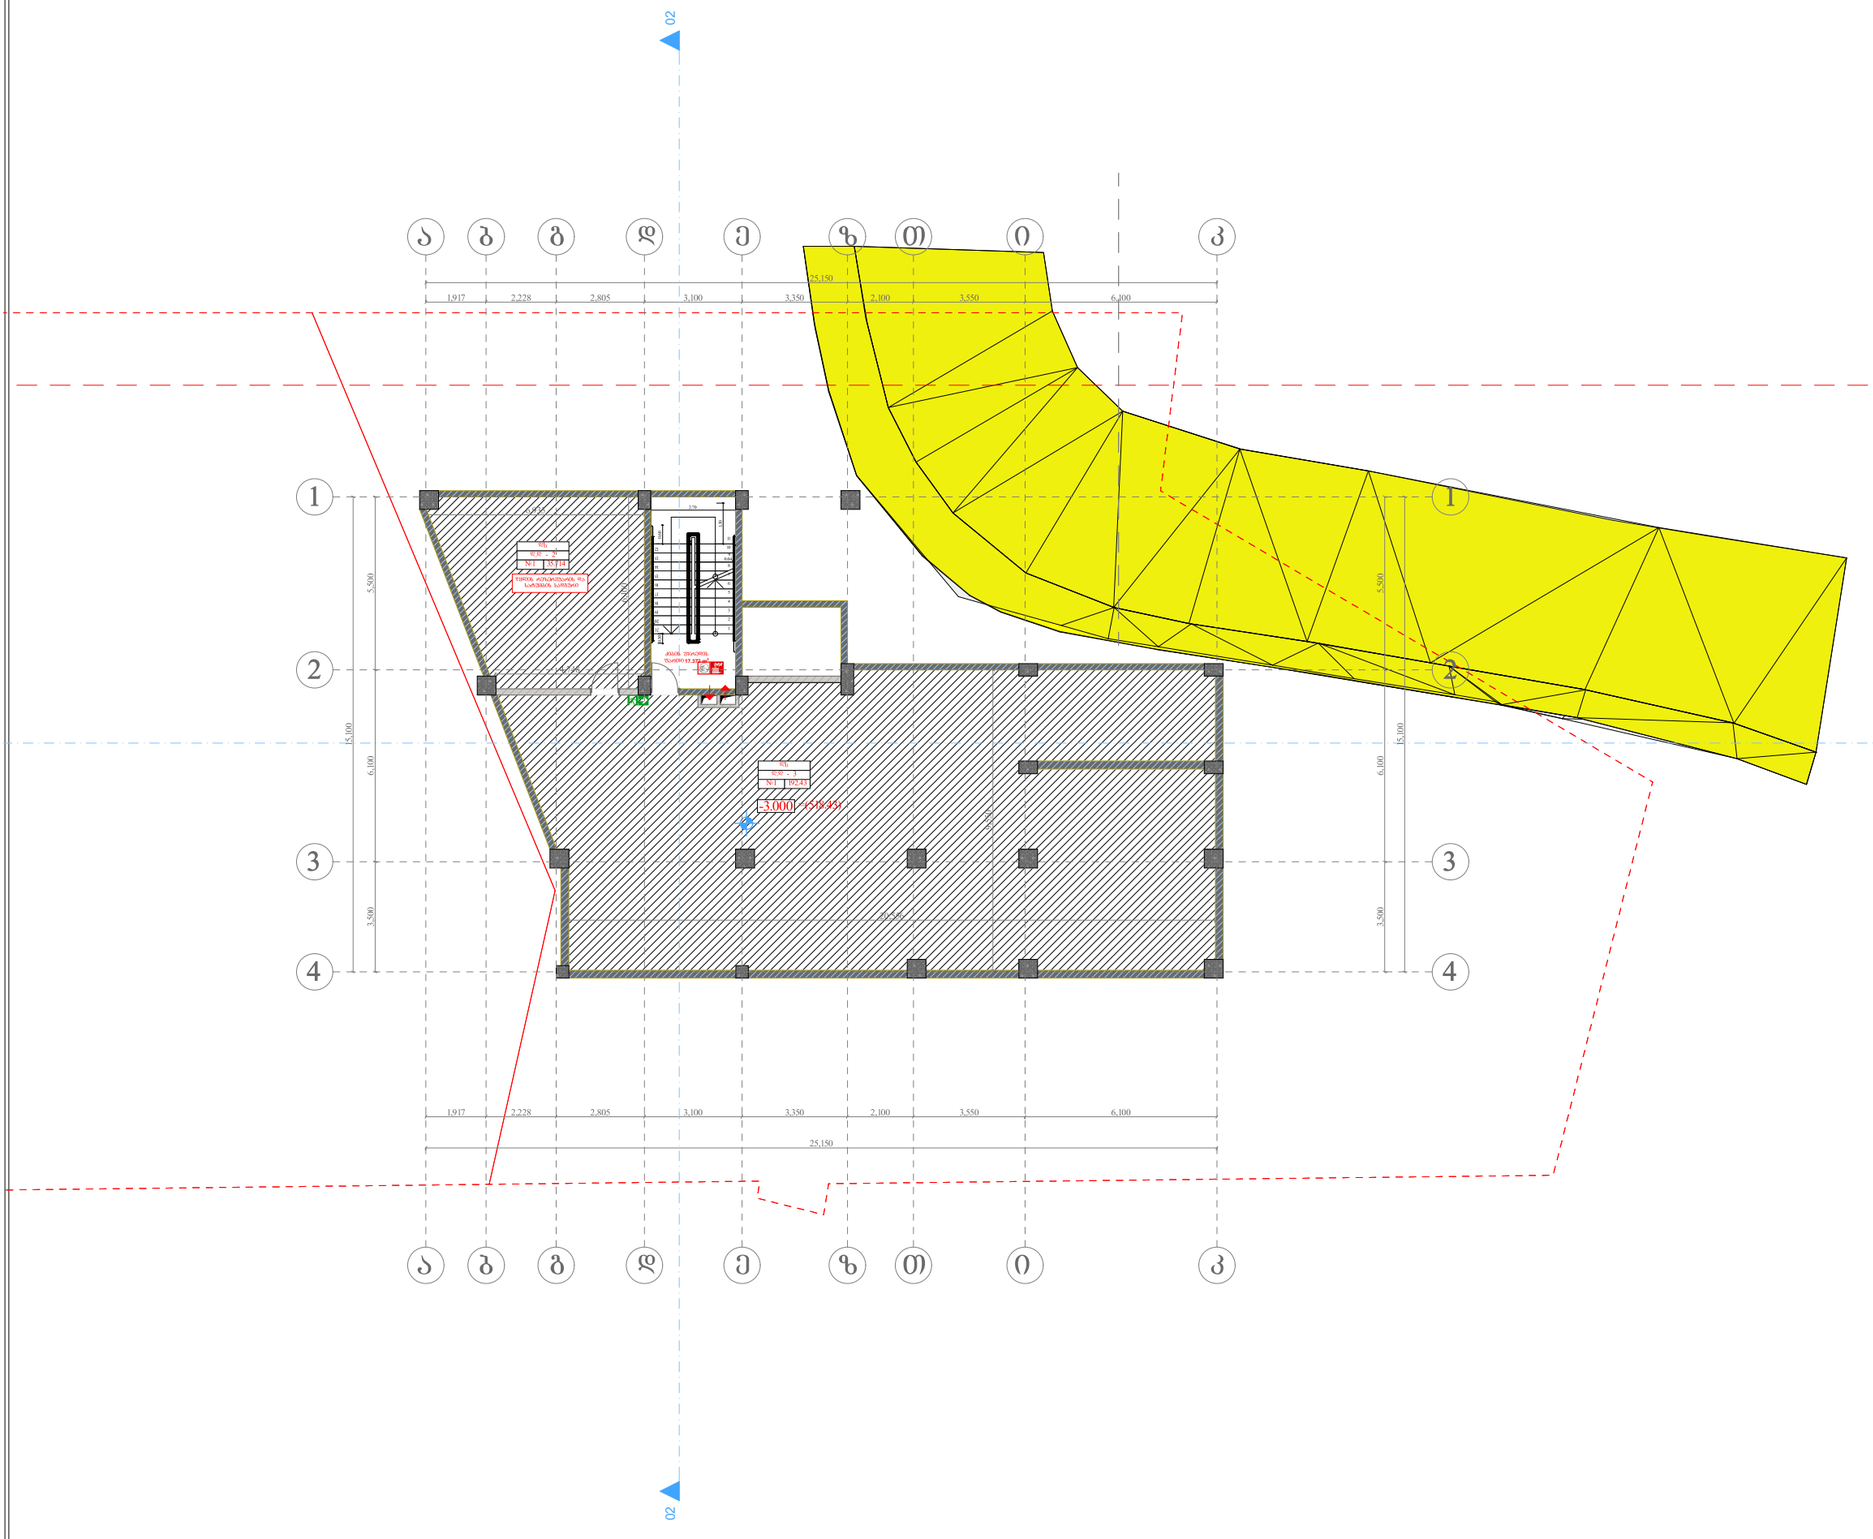

A-3	მასშტაბი 1:100

პირობითი აღნიშვნები:

დამკვეთი:

DAVIDE LLC
Construction Company

პროექტი:

მრავალბინიანი საცხოვრებელი სახლი

მისამართი:

ქ.თბილისი, ვარკეთილი 2- სა და ვაზისუბნის საცხოვრებელ რაიონებს შორის,
(ნაკვეთი №14 /162) (ნაკვეთი №14 /161)
ს.კ. (01.19.36.014.780)

საპროექტო ორგანიზაცია

AKHVLEDIANI
Architecture and design

თანამდებობა	გვარი	ხელმოწერა
დირექტორი	ა.ახვლედიანი	
მთ. არქიტექტორი	ა.ახვლედიანი	
პრ. ავტორი	ა.ახვლედიანი	

გეგმა -3.00 =(518.43) ნიშნულზე

თარიღი		
კორექტირება		
კორექტირება		

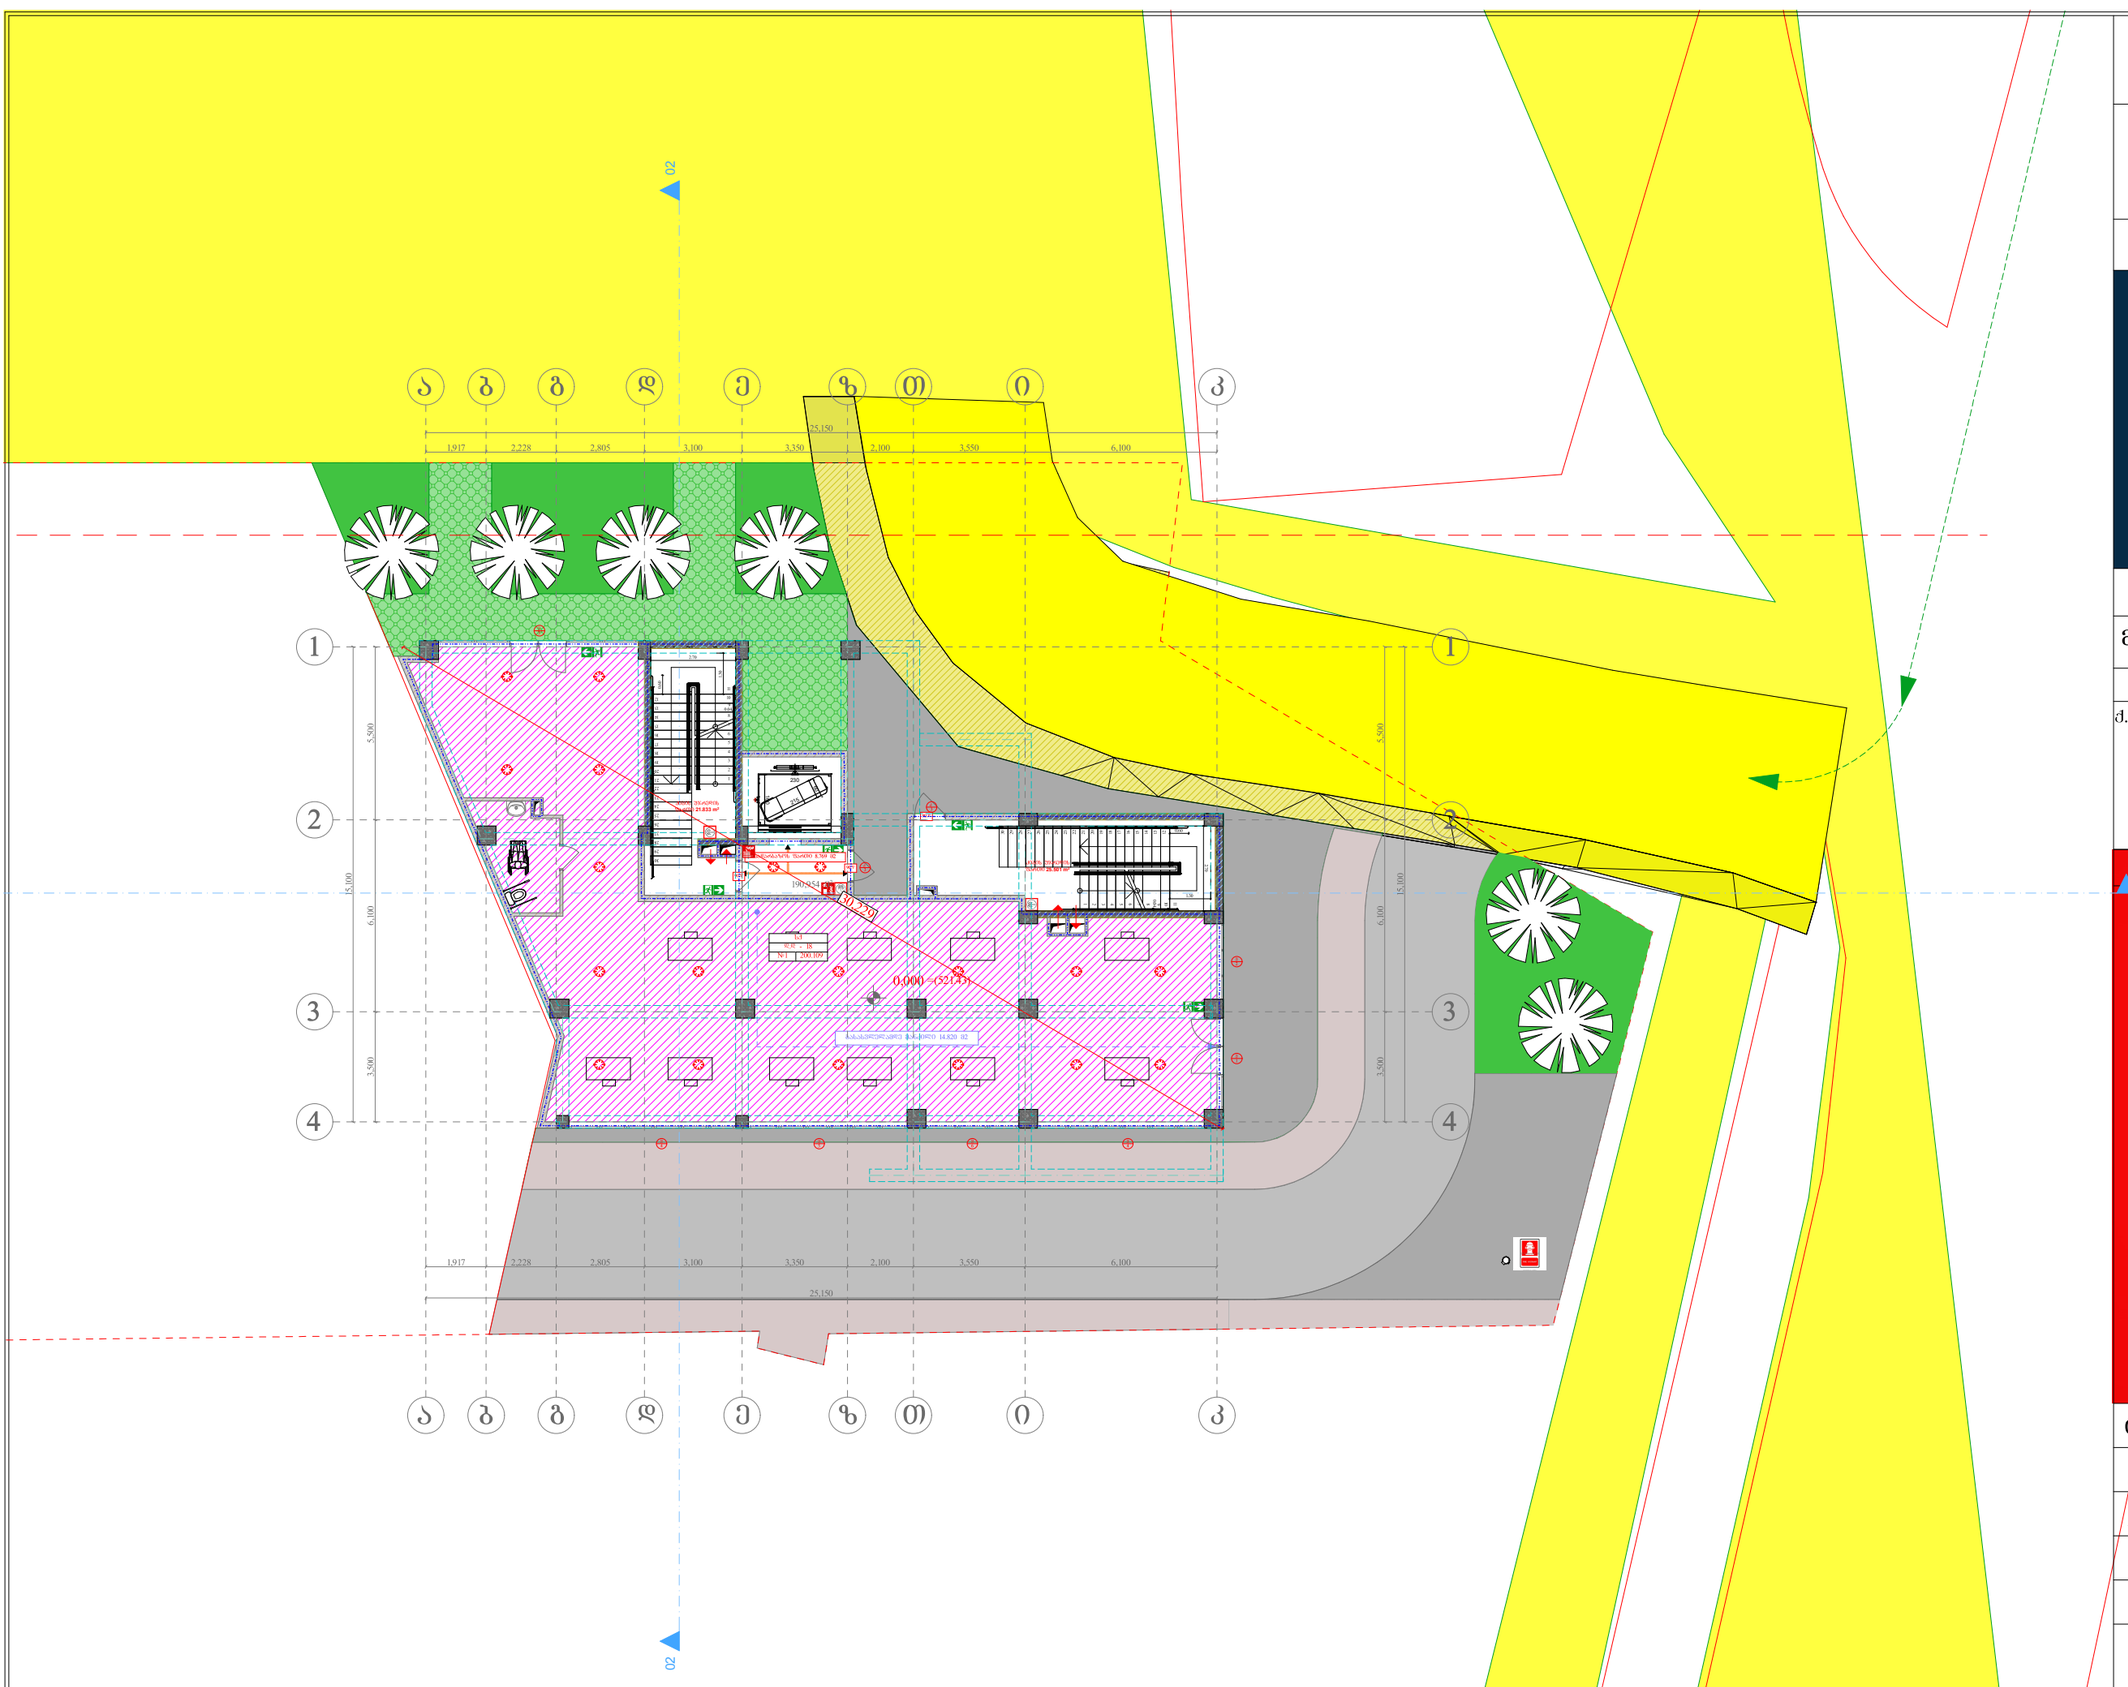

A-3	მასშტაბი 1:100

პირობითი აღნიშვნები:

დამკვეთი:

DAVIDE LLC
Construction Company

პროექტი:

მრავალბინიანი საცხოვრებელი სახლი

მისამართი:

ქ.თბილისი, ვარკეთილი 2- სა და ვაზისუბნის საცხოვრებელ რაიონებს შორის, (ნაკვეთი №14 /162) (ნაკვეთი №14 /161) ს.კ. (01.19.36.014.780)

საპროექტო ორგანიზაცია

AKHVLEDIANI
Architecture and design

თანამდებობა	გვარი	ხელმოწერა
დირექტორი	ა.ახვლედიანი	
მთ. არქიტექტორი	ა.ახვლედიანი	
პრ. ავტორი	ა.ახვლედიანი	

გეგმა 0.00 =(521.43) ნიშნულზე

თარიღი		
კორექტირება		
კორექტირება		

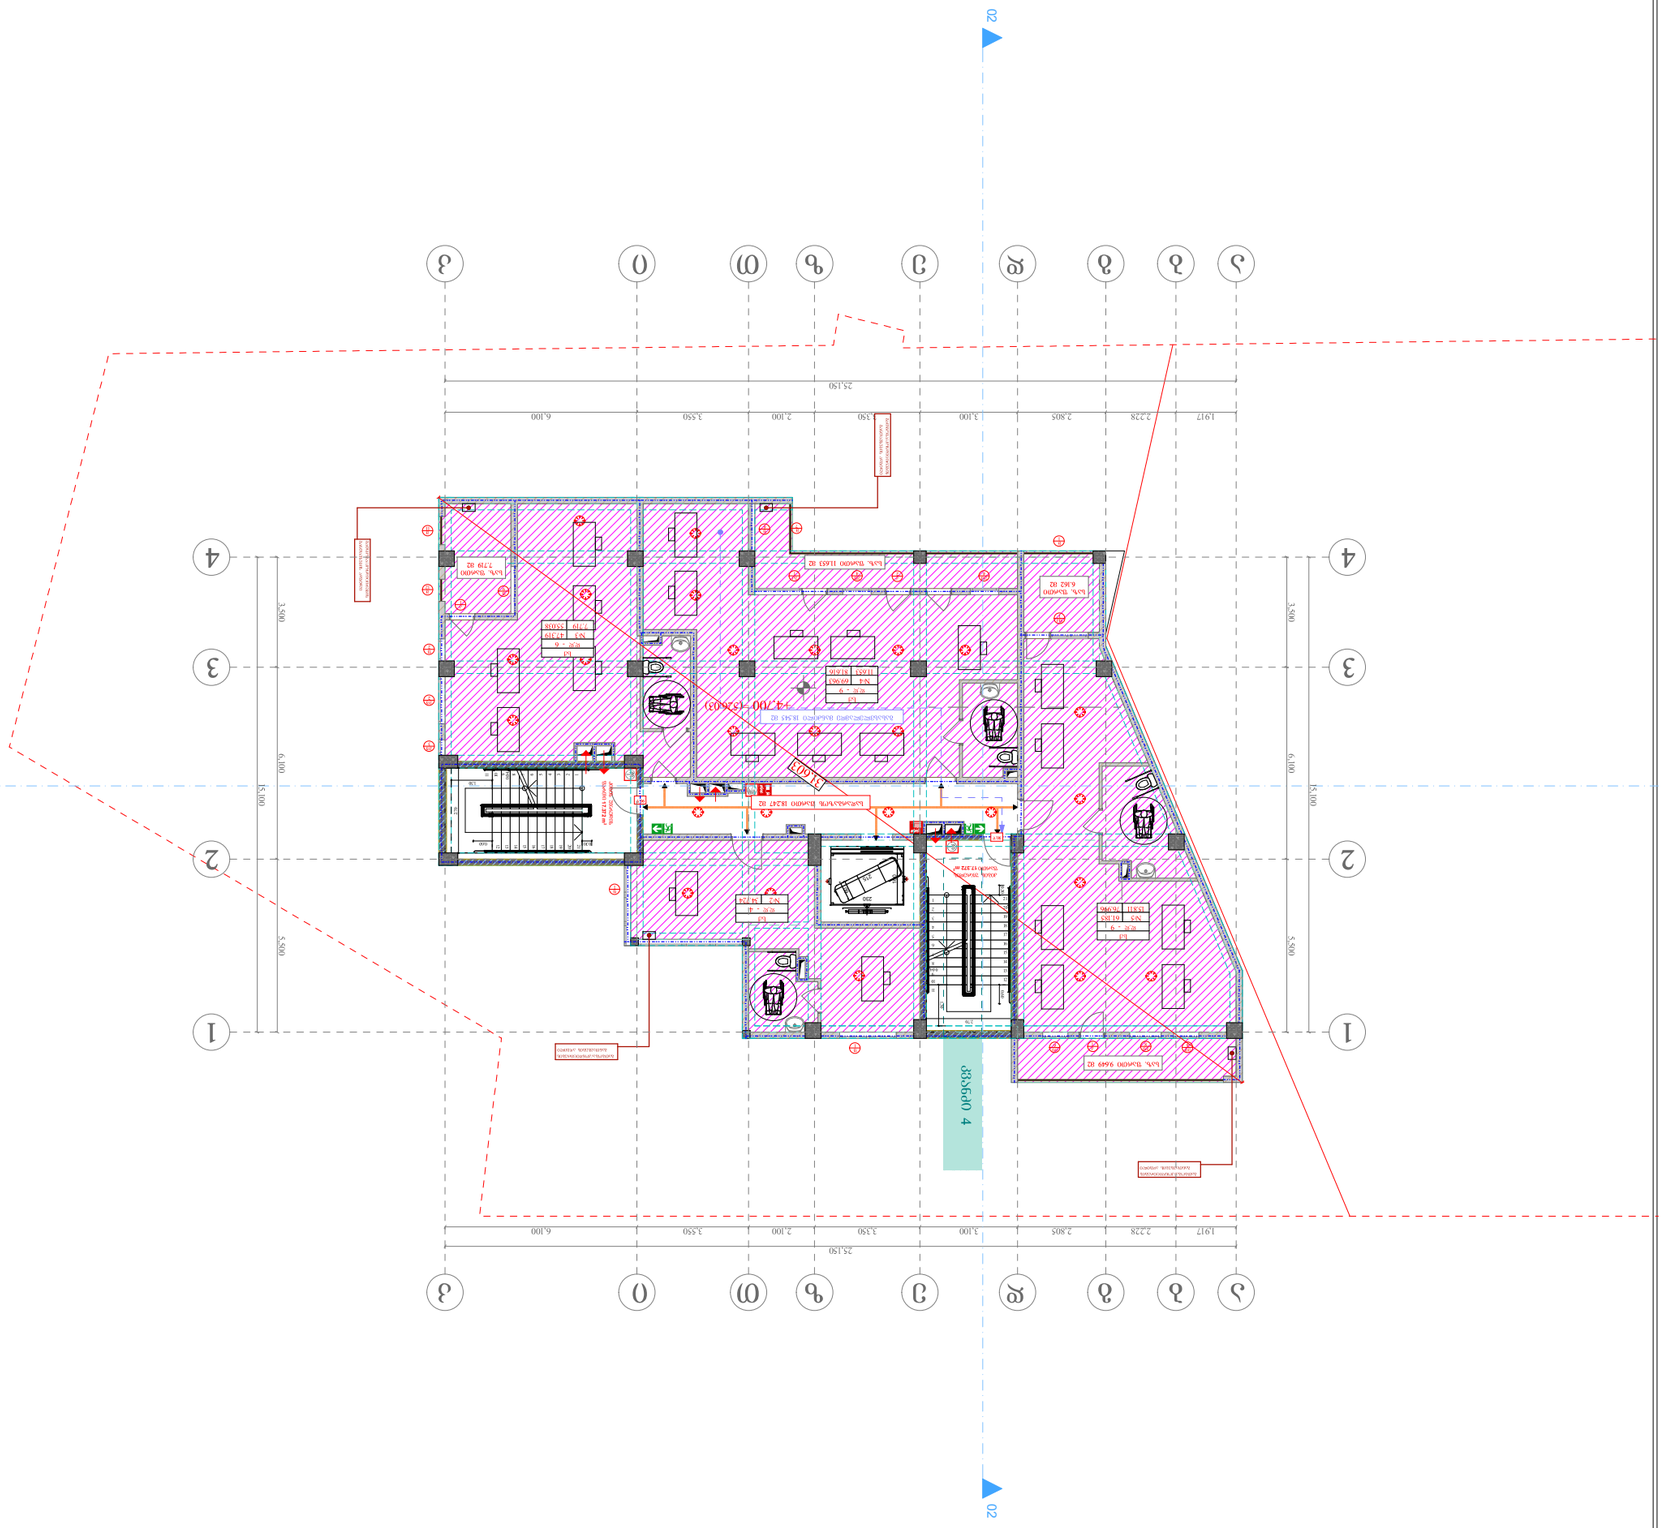


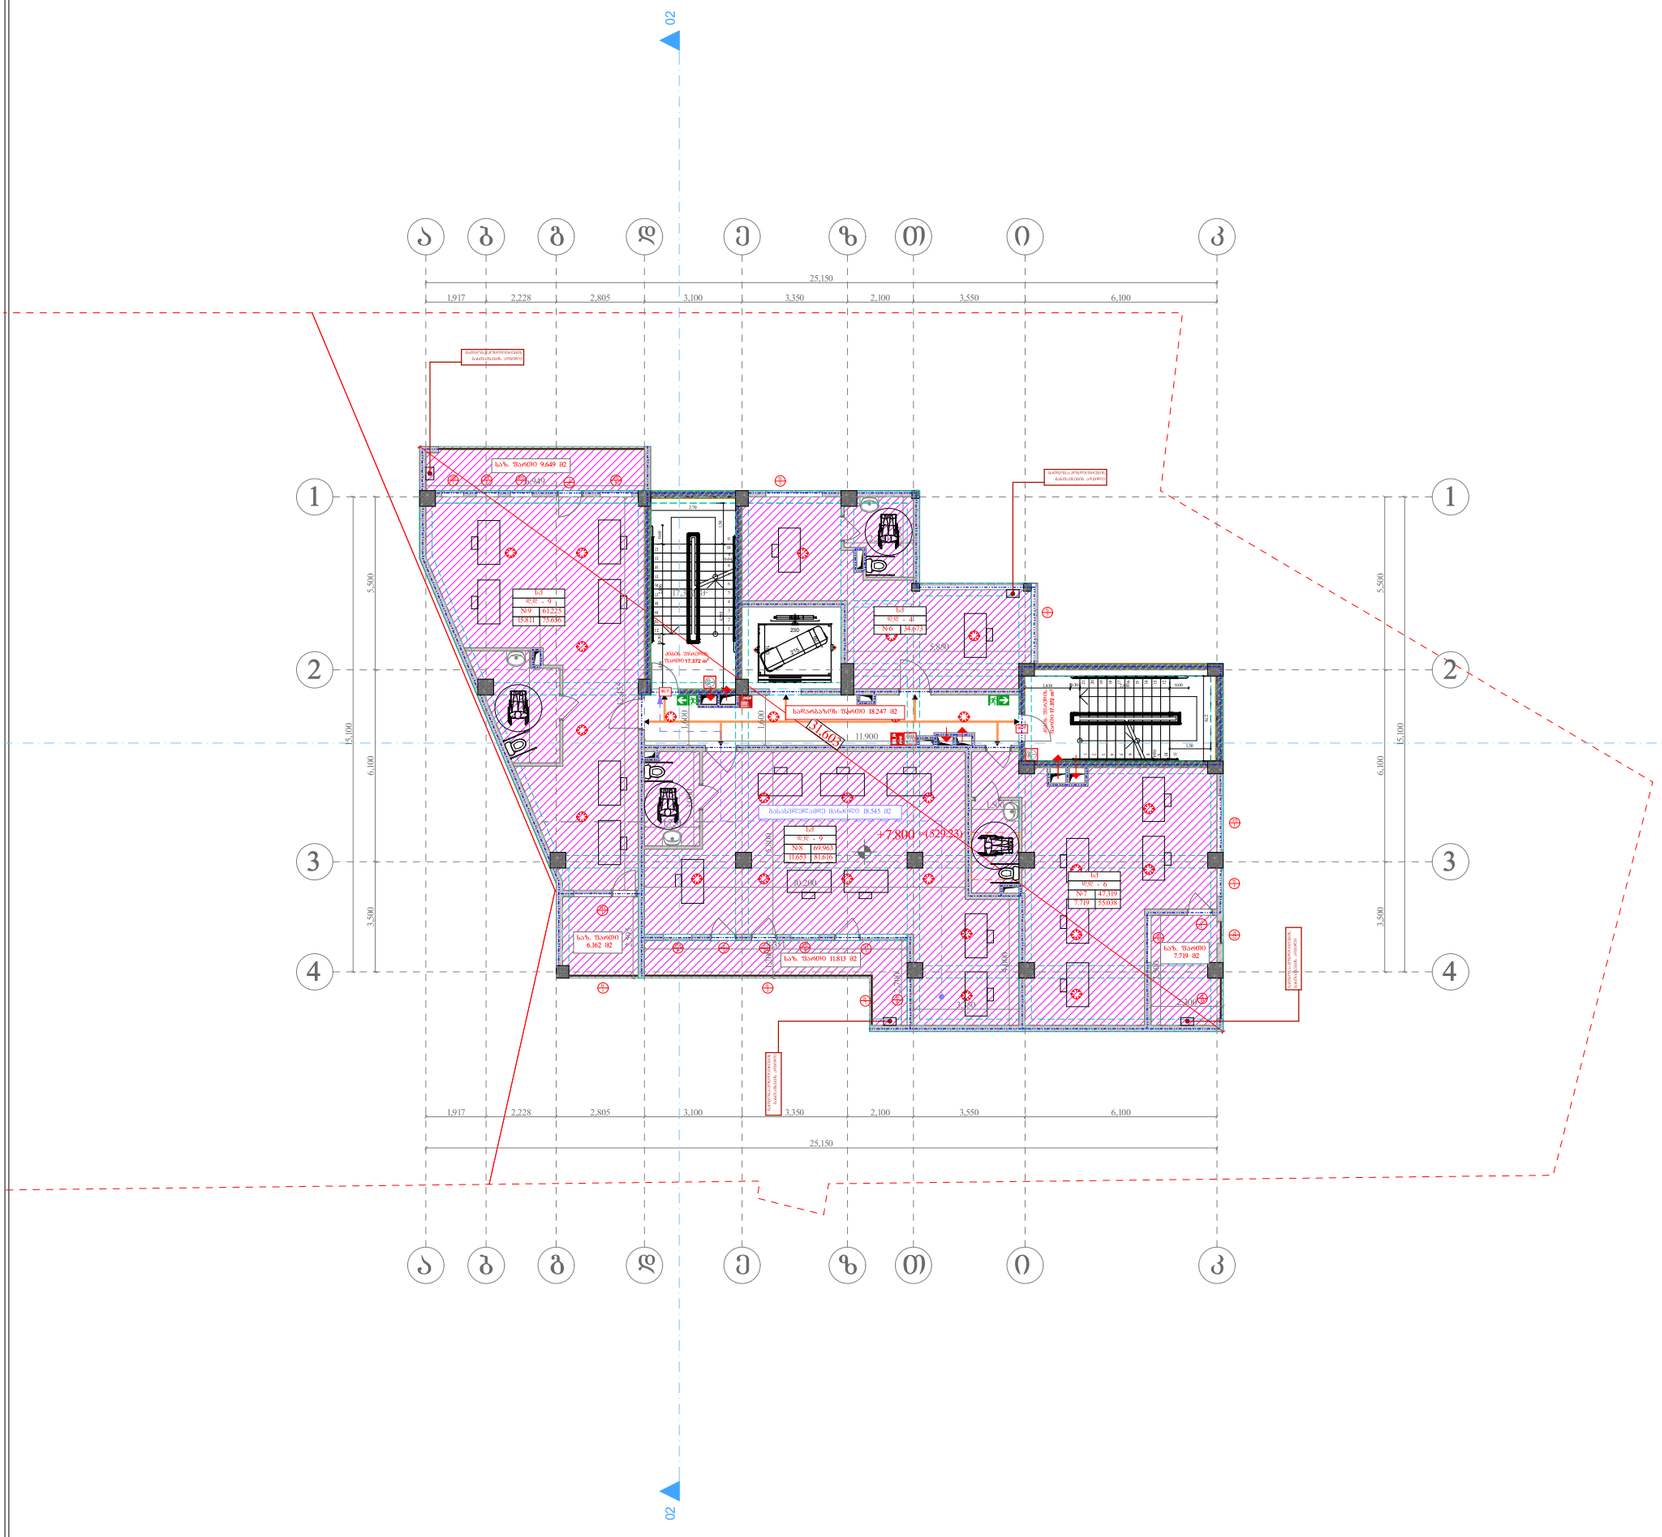

A-3	მასშტაბი 1:100

პირობითი აღნიშვნები:

დამკვეთი:

DAVIDE LLC
Construction Company

პროექტი:

მრავალბინიანი საცხოვრებელი სახლი

მისამართი:

ქ.თბილისი, ვარკეთილი 2- სა და ვაზისუბნის საცხოვრებელ რაიონებს შორის,
(ნაკვეთი №14 /162) (ნაკვეთი №14 /161)
ს.კ. (01.19.36.014.780)

საპროექტო ორგანიზაცია

01

AKHVLEDIANI
Architecture and design

თანამდებობა	გვარი	ხელმოწერა
დირექტორი	ა.ახვლედიანი	
მთ. არქიტექტორი	ა.ახვლედიანი	
პრ. ავტორი	ა.ახვლედიანი	

გეგმა+7.800 =(529.23) ნიშნულზე

თარიღი		
კორექტირება		
კორექტირება		

A-3

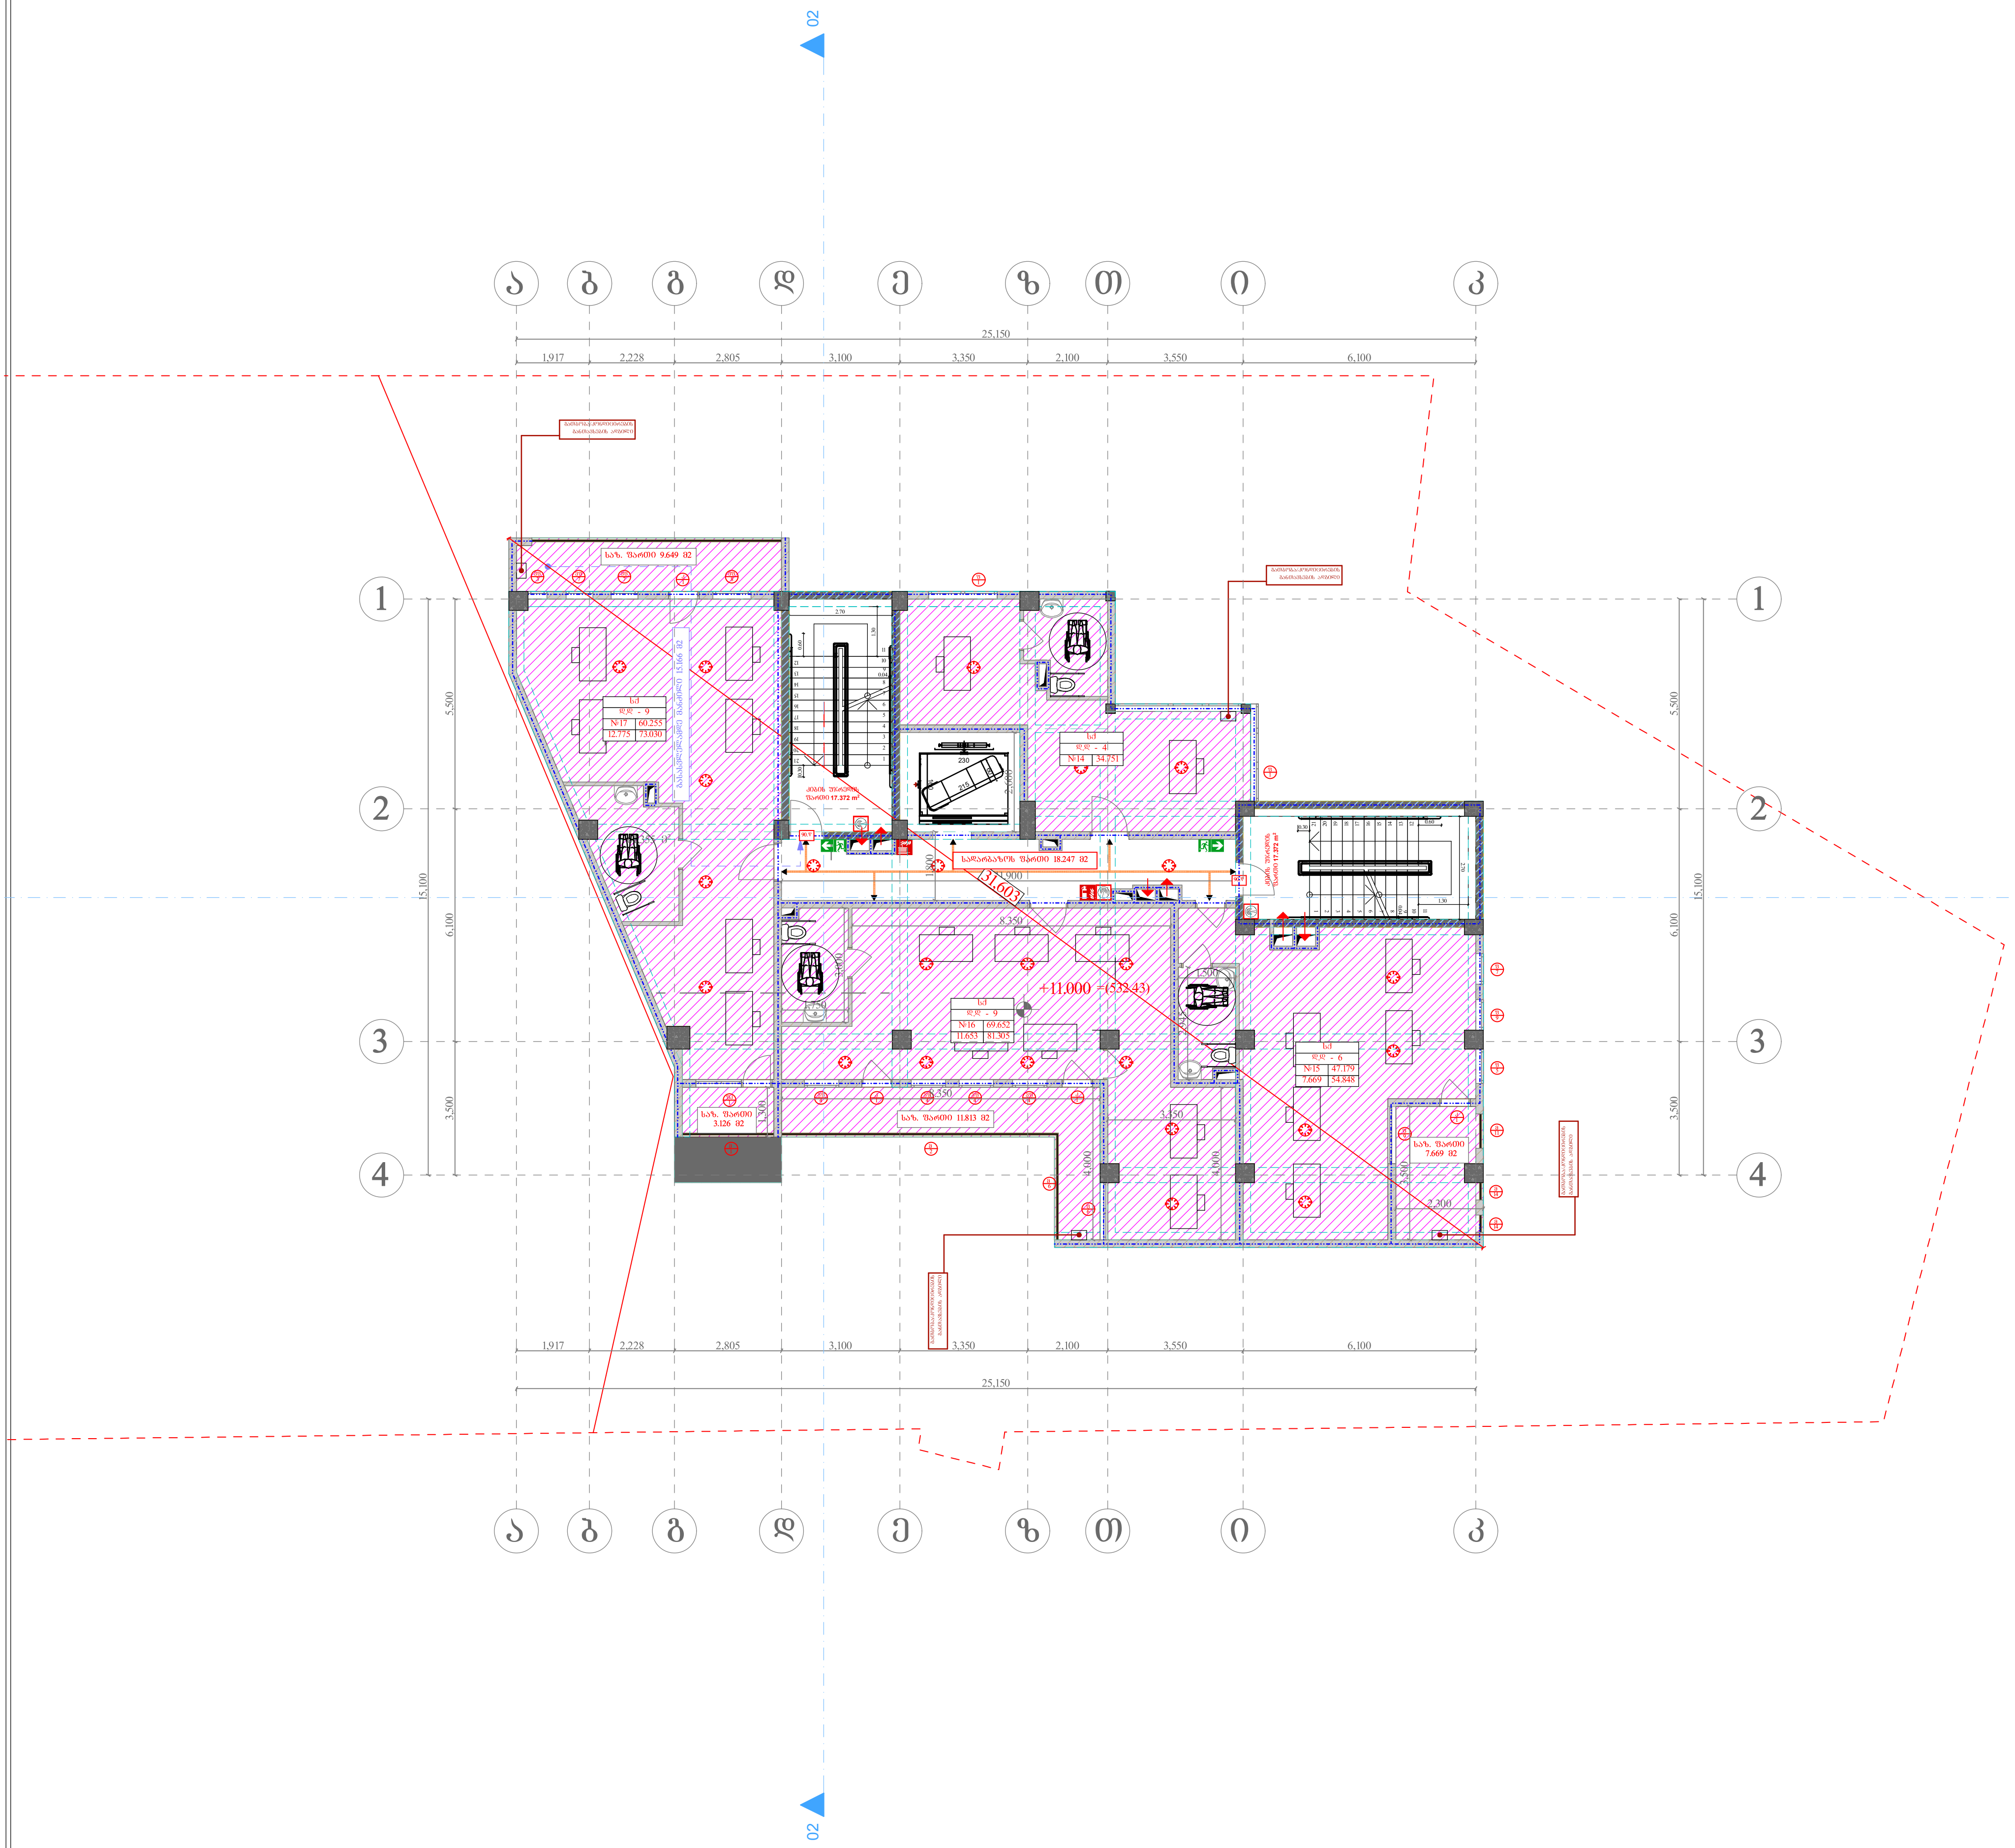

მასშტაბი 1:100

პირობითი აღნიშვნები:

დამკვეთი:

DAVIDE LLC
Construction Company

პროექტი:

მრავალბინიანი საცხოვრებელი სახლი

მისამართი:

ქ.თბილისი, ვარკეთილი 2- სა და ვაზისუბნის საცხოვრებელ რაიონებს შორის,
(ნაკვეთი №14 /162) (ნაკვეთი №14 /161)
ს.კ. (01.19.36.014.780)

საპროექტო ორგანიზაცია

AKHVLEDIANI
Architecture and design

თანამდებობა	გვარი	ხელმოწერა
დირექტორი	ა.ახვლედიანი	
მთ. არქიტექტორი	ა.ახვლედიანი	
პრ. ავტორი	ა.ახვლედიანი	

გეგმა+11.00 =(532.43) ნიშნულზე

თარიღი		
კორექტირება		
კორექტირება		

A-3

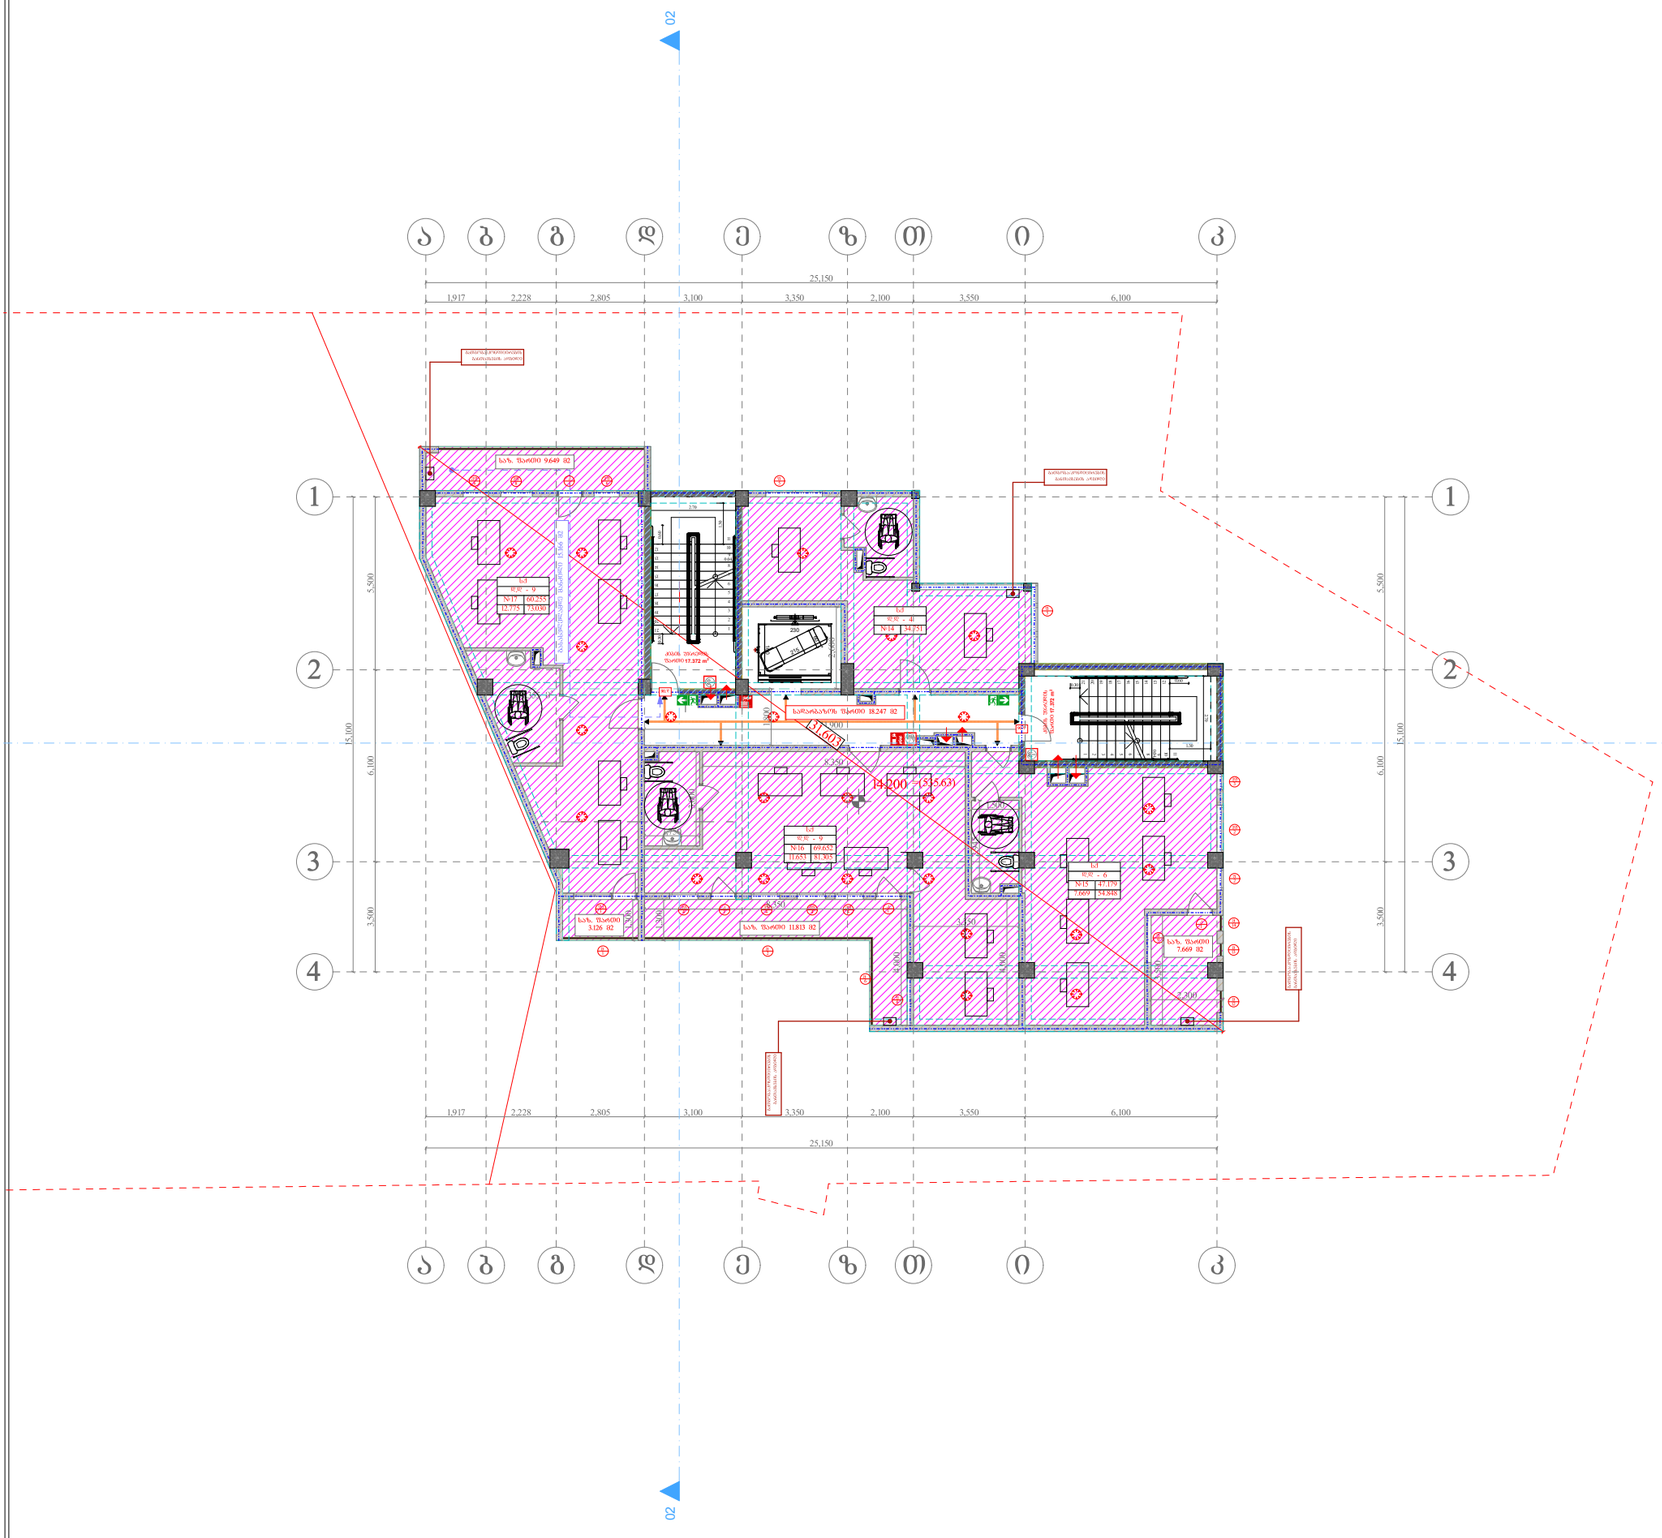

	მასშტაბი 1:100

პირობითი აღნიშვნები:

დამკვეთი:

DAVIDE LLC
Construction Company

პროექტი:

მრავალბინიანი საცხოვრებელი სახლი

მისამართი:

ქ.თბილისი, ვარკეთილი 2- სა და ვაზისუბნის საცხოვრებელ რაიონებს შორის,
(ნაკვეთი №14 /162) (ნაკვეთი №14 /161)
ს.კ. (01.19.36.014.780)

საპროექტო ორგანიზაცია

01

AKHVLEDIANI
Architecture and design

თანამდებობა	გვარი	ხელმოწერა
დირექტორი	ა.ახვლედიანი	
მთ. არქიტექტორი	ა.ახვლედიანი	
პრ. ავტორი	ა.ახვლედიანი	

გეგმა+14.200 =(535.63) ნიშნულზე

თარიღი		
კორექტირება		
კორექტირება		

A-3

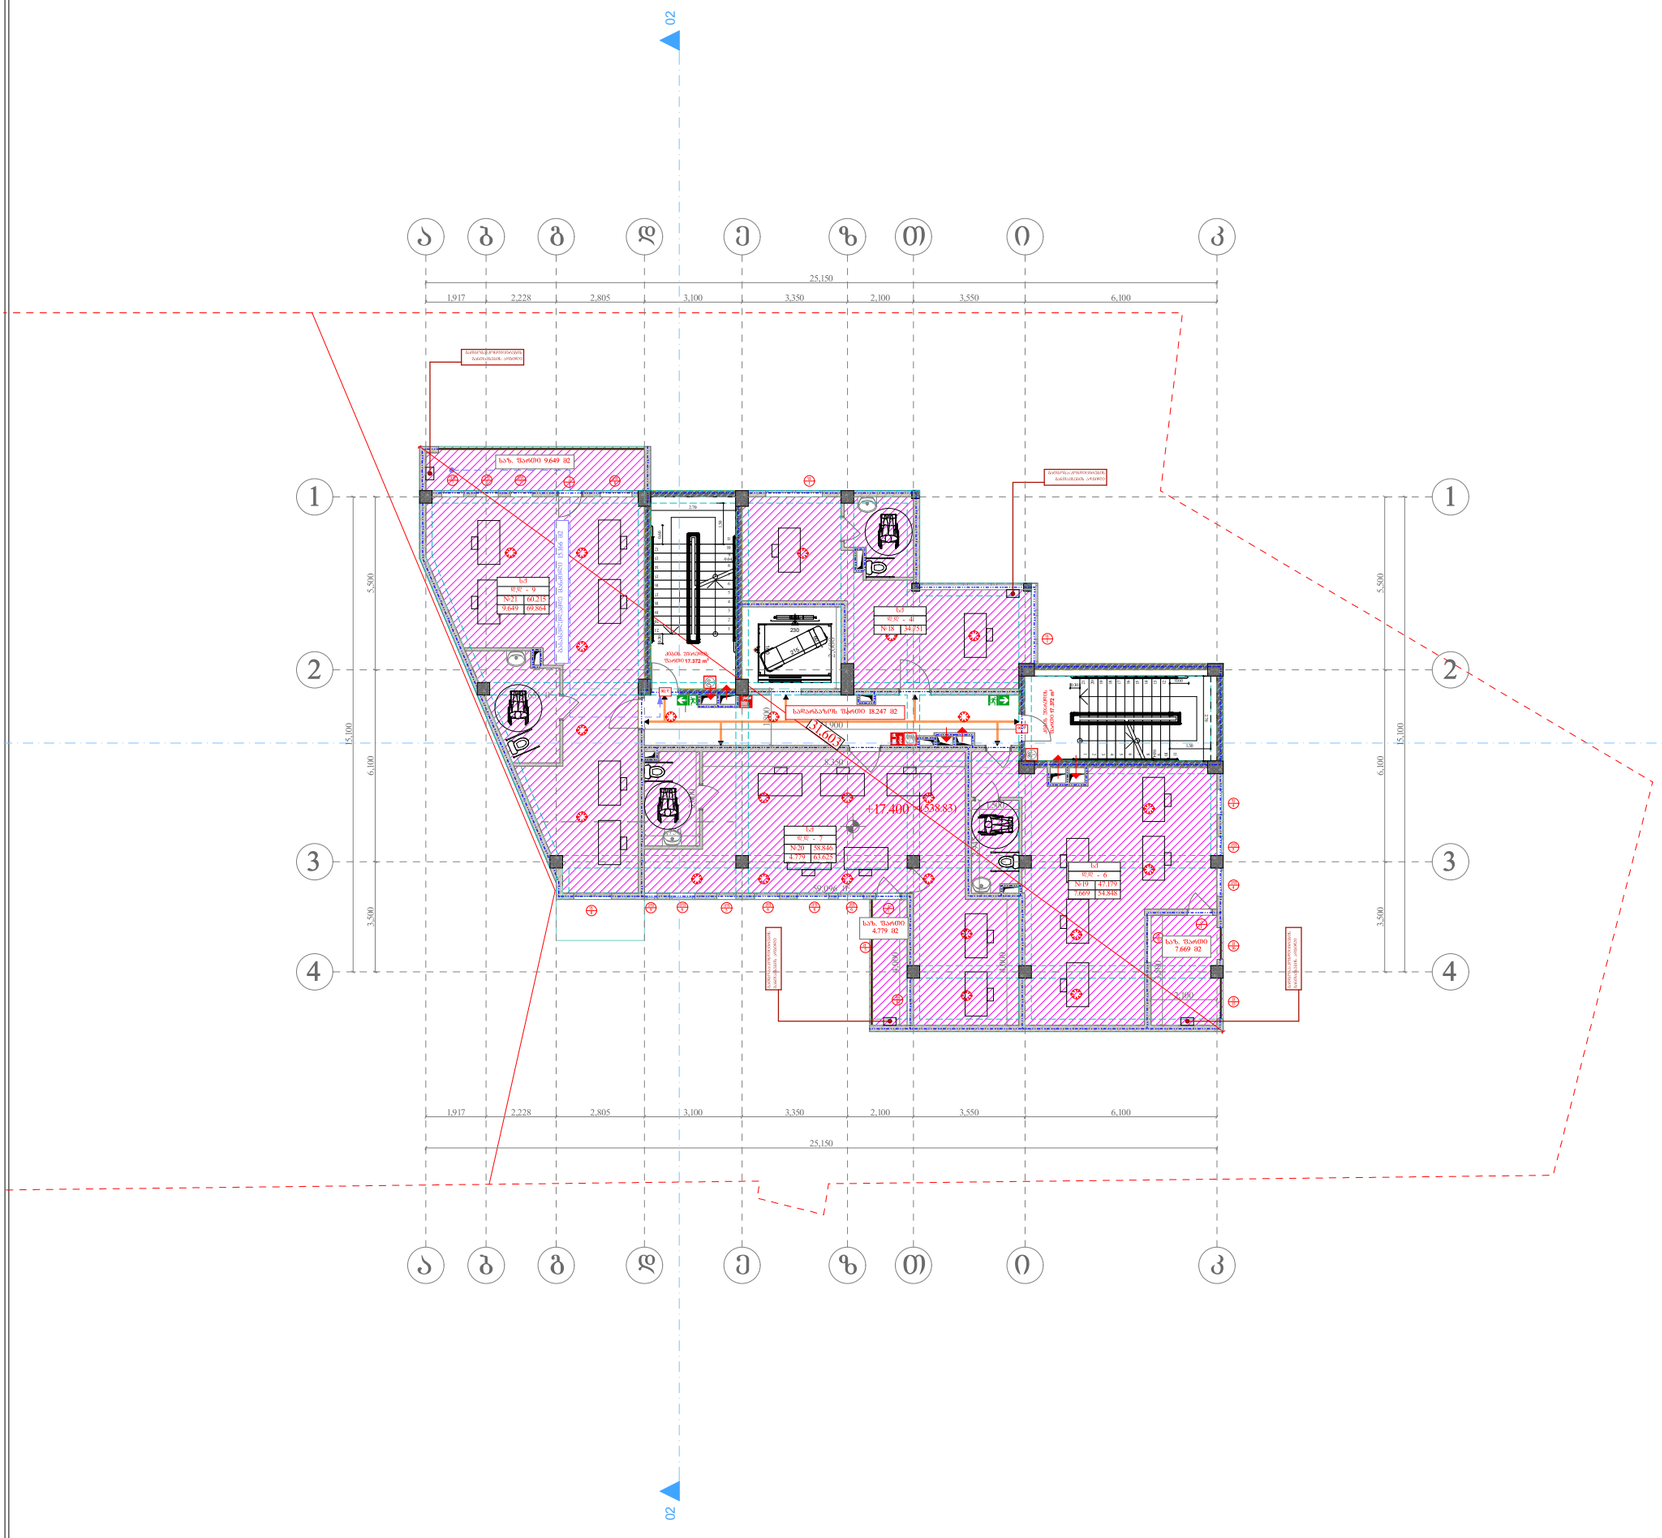

	მასშტაბი 1:100

პირობითი აღნიშვნები:

დამკვეთი:

DAVIDE LLC
Construction Company

პროექტი:

მრავალბინიანი საცხოვრებელი სახლი

მისამართი:

ქ.თბილისი, ვარკეთილი 2- სა და ვაზისუბნის საცხოვრებელ რაიონებს შორის,
(ნაკვეთი №14 /162) (ნაკვეთი №14 /161)
ს.კ. (01.19.36.014.780)

საპროექტო ორგანიზაცია

AKHVLEDIANI
Architecture and design

თანამდებობა	გვარი	ხელმოწერა
დირექტორი	ა.ახვლედიანი	
მთ. არქიტექტორი	ა.ახვლედიანი	
პრ. ავტორი	ა.ახვლედიანი	

გეგმა+17.400 =(538.83) ნიშნულზე

თარიღი		
კორექტირება		
კორექტირება		

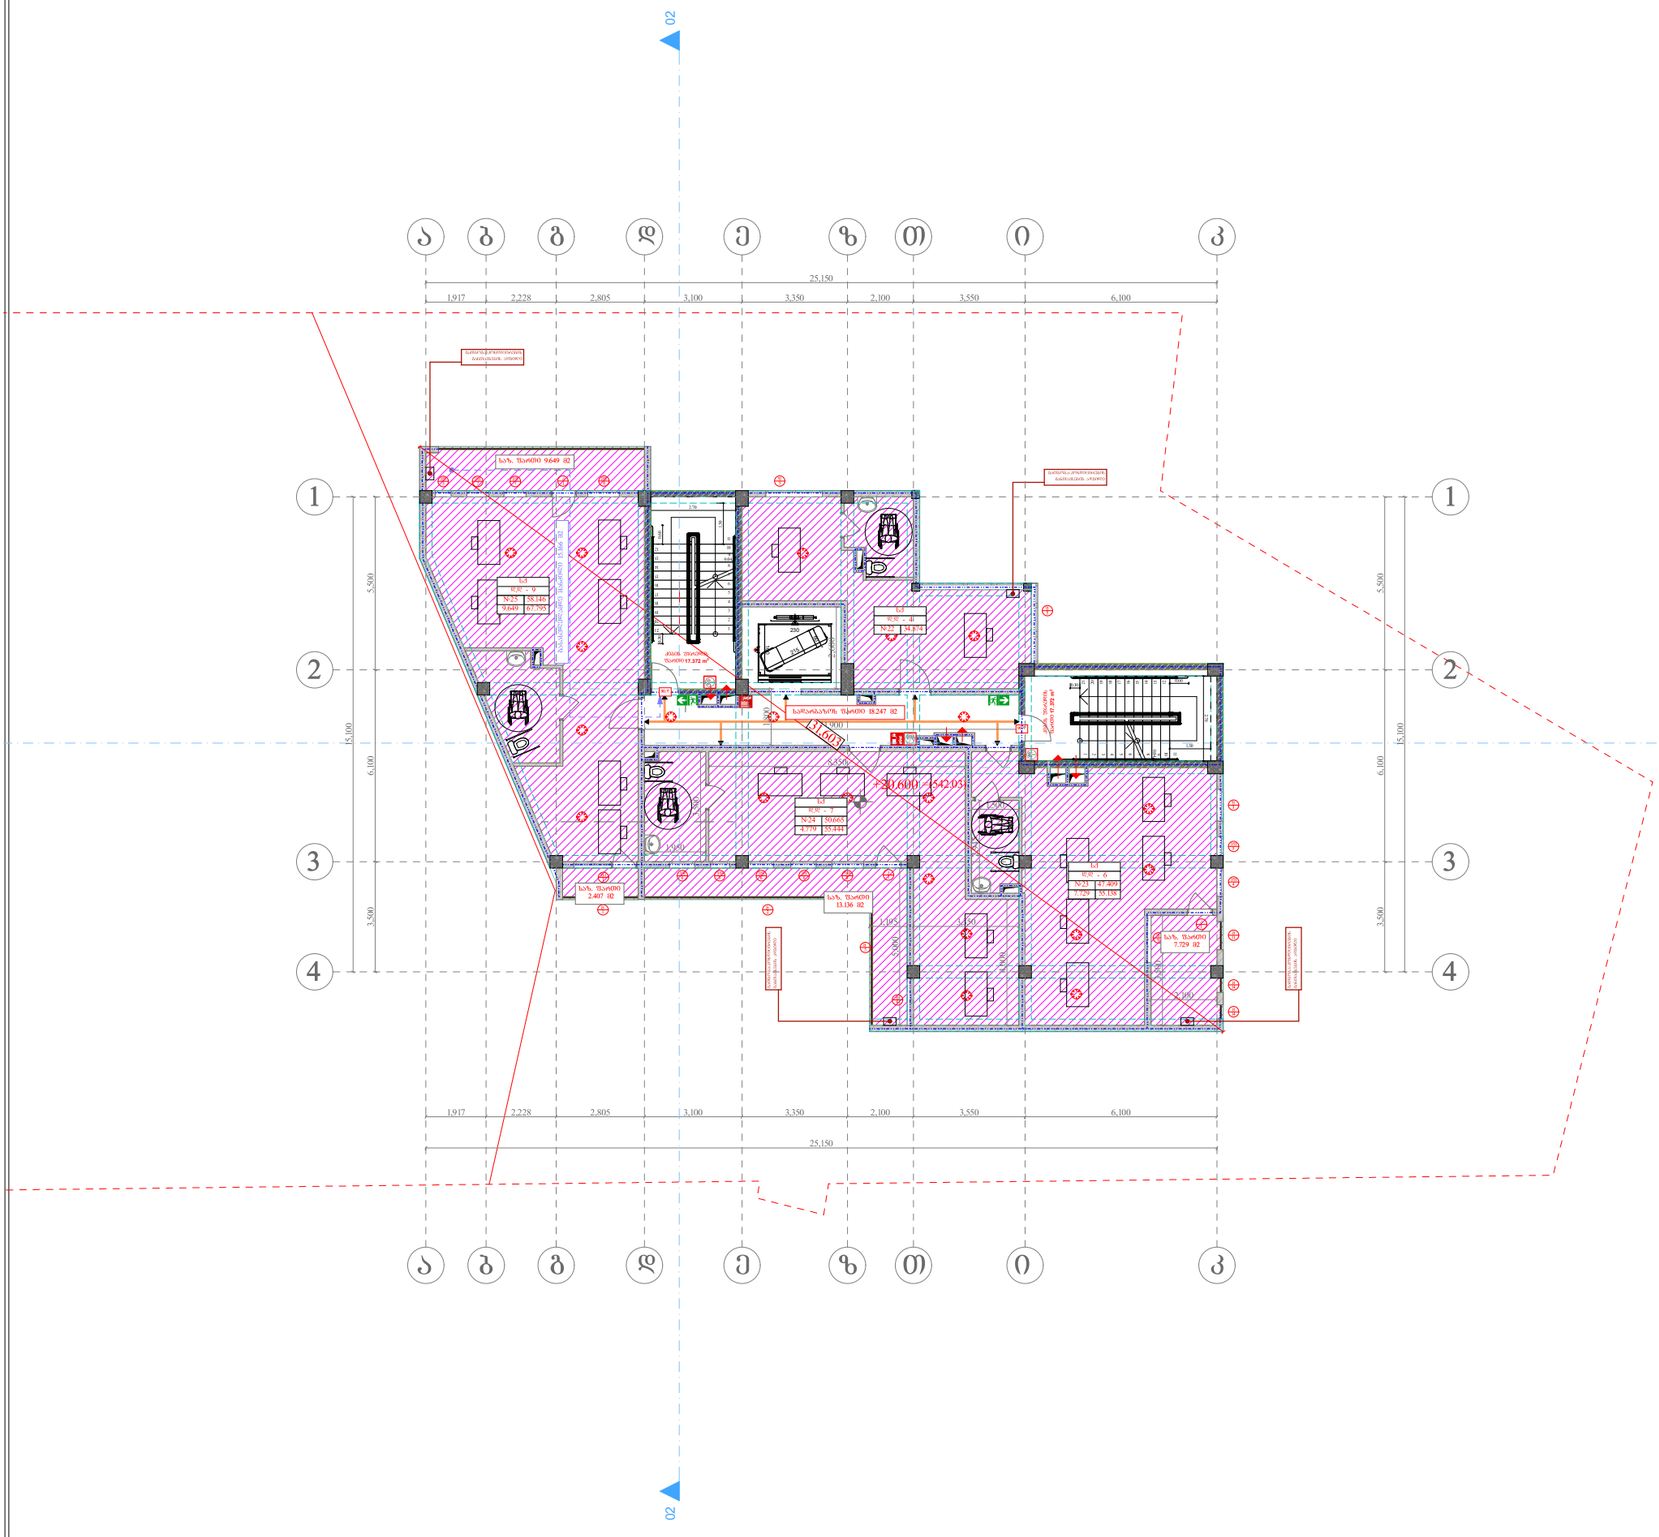

მასშტაბი 1:100

A-3

პირობითი აღნიშვნები:

დამკვეთი:

DAVIDE LLC
Construction Company

პროექტი:

მრავალბინიანი საცხოვრებელი სახლი

მისამართი:

ქ.თბილისი, ვარკეთილი 2- სა და ვაზისუბნის საცხოვრებელ რაიონებს შორის,

(ნაკვეთი №14 /162) (ნაკვეთი №14 /161)

ს.კ. (01.19.36.014.780)

საპროექტო ორგანიზაცია

AKHVLEDIANI
Architecture and design

თანამდებობა	გვარი	ხელმოწერა
დირექტორი	ა.ახვლედიანი	
მთ. არქიტექტორი	ა.ახვლედიანი	
პრ. ავტორი	ა.ახვლედიანი	

გეგმა+20.600 =(542.03)ნიშნულზე

თარიღი		
კორექტირება		
კორექტირება		

A-3

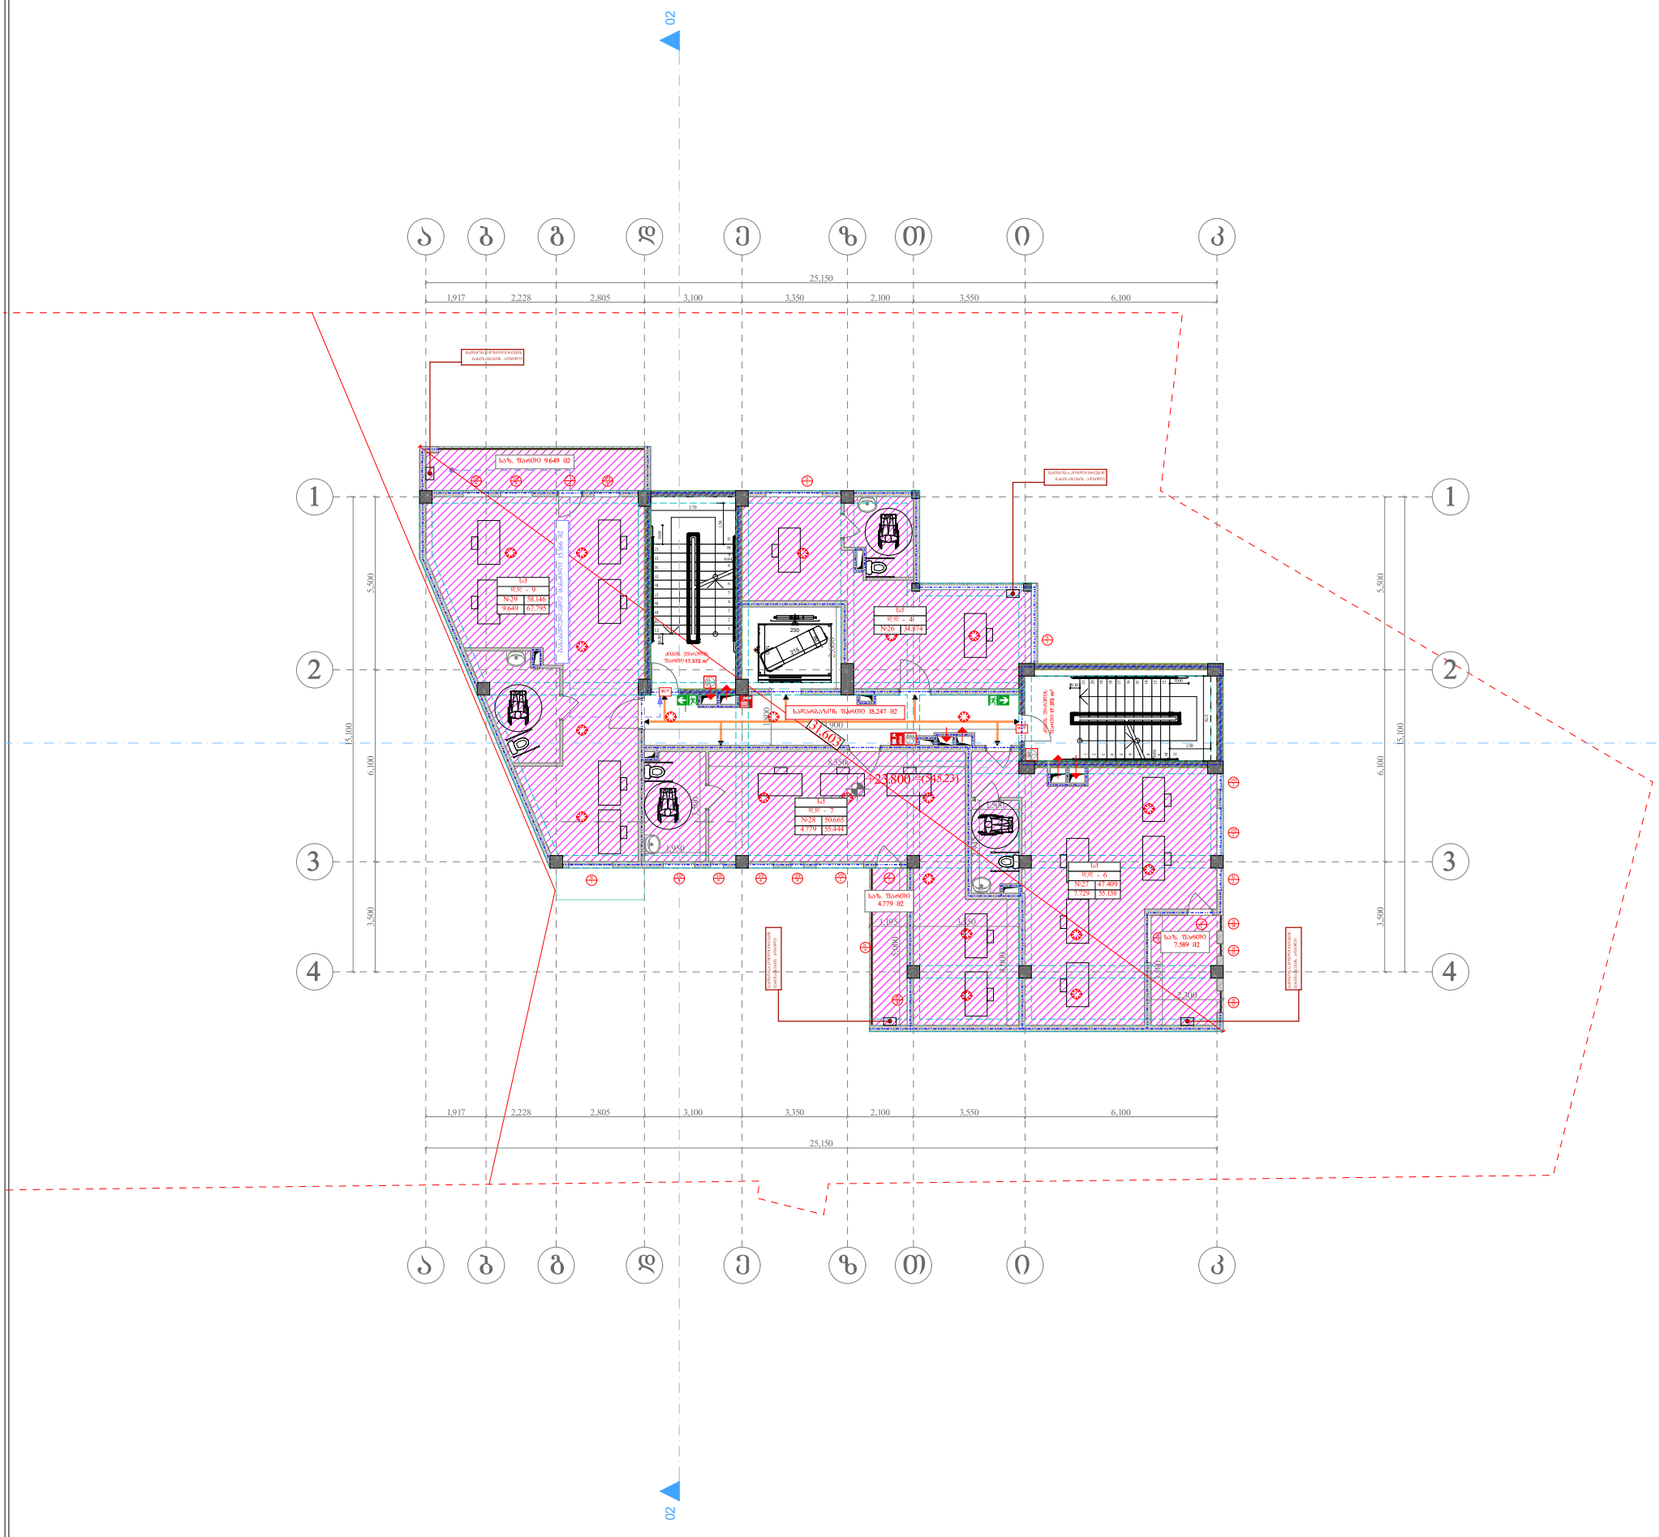

მასშტაბი 1:100

პირობითი აღნიშვნები:

დამკვეთი:

DAVIDE LLC
Construction Company

პროექტი:

მრავალბინიანი საცხოვრებელი სახლი

მისამართი:

ქ.თბილისი, ვარკეთილი 2- სა და ვაზისუბნის საცხოვრებელ რაიონებს შორის, (ნაკვეთი №14 /162) (ნაკვეთი №14 /161) ს.კ. (01.19.36.014.780)

საპროექტო ორგანიზაცია

01

AKHVLEDIANI
Architecture and design

თანამდებობა	გვარი	ხელმოწერა
დირექტორი	ა.ახვლედიანი	
მთ. არქიტექტორი	ა.ახვლედიანი	
პრ. ავტორი	ა.ახვლედიანი	

გეგმა+23.800 =(545.23)ნიშნულზე

თარიღი		
კორექტირება		
კორექტირება		

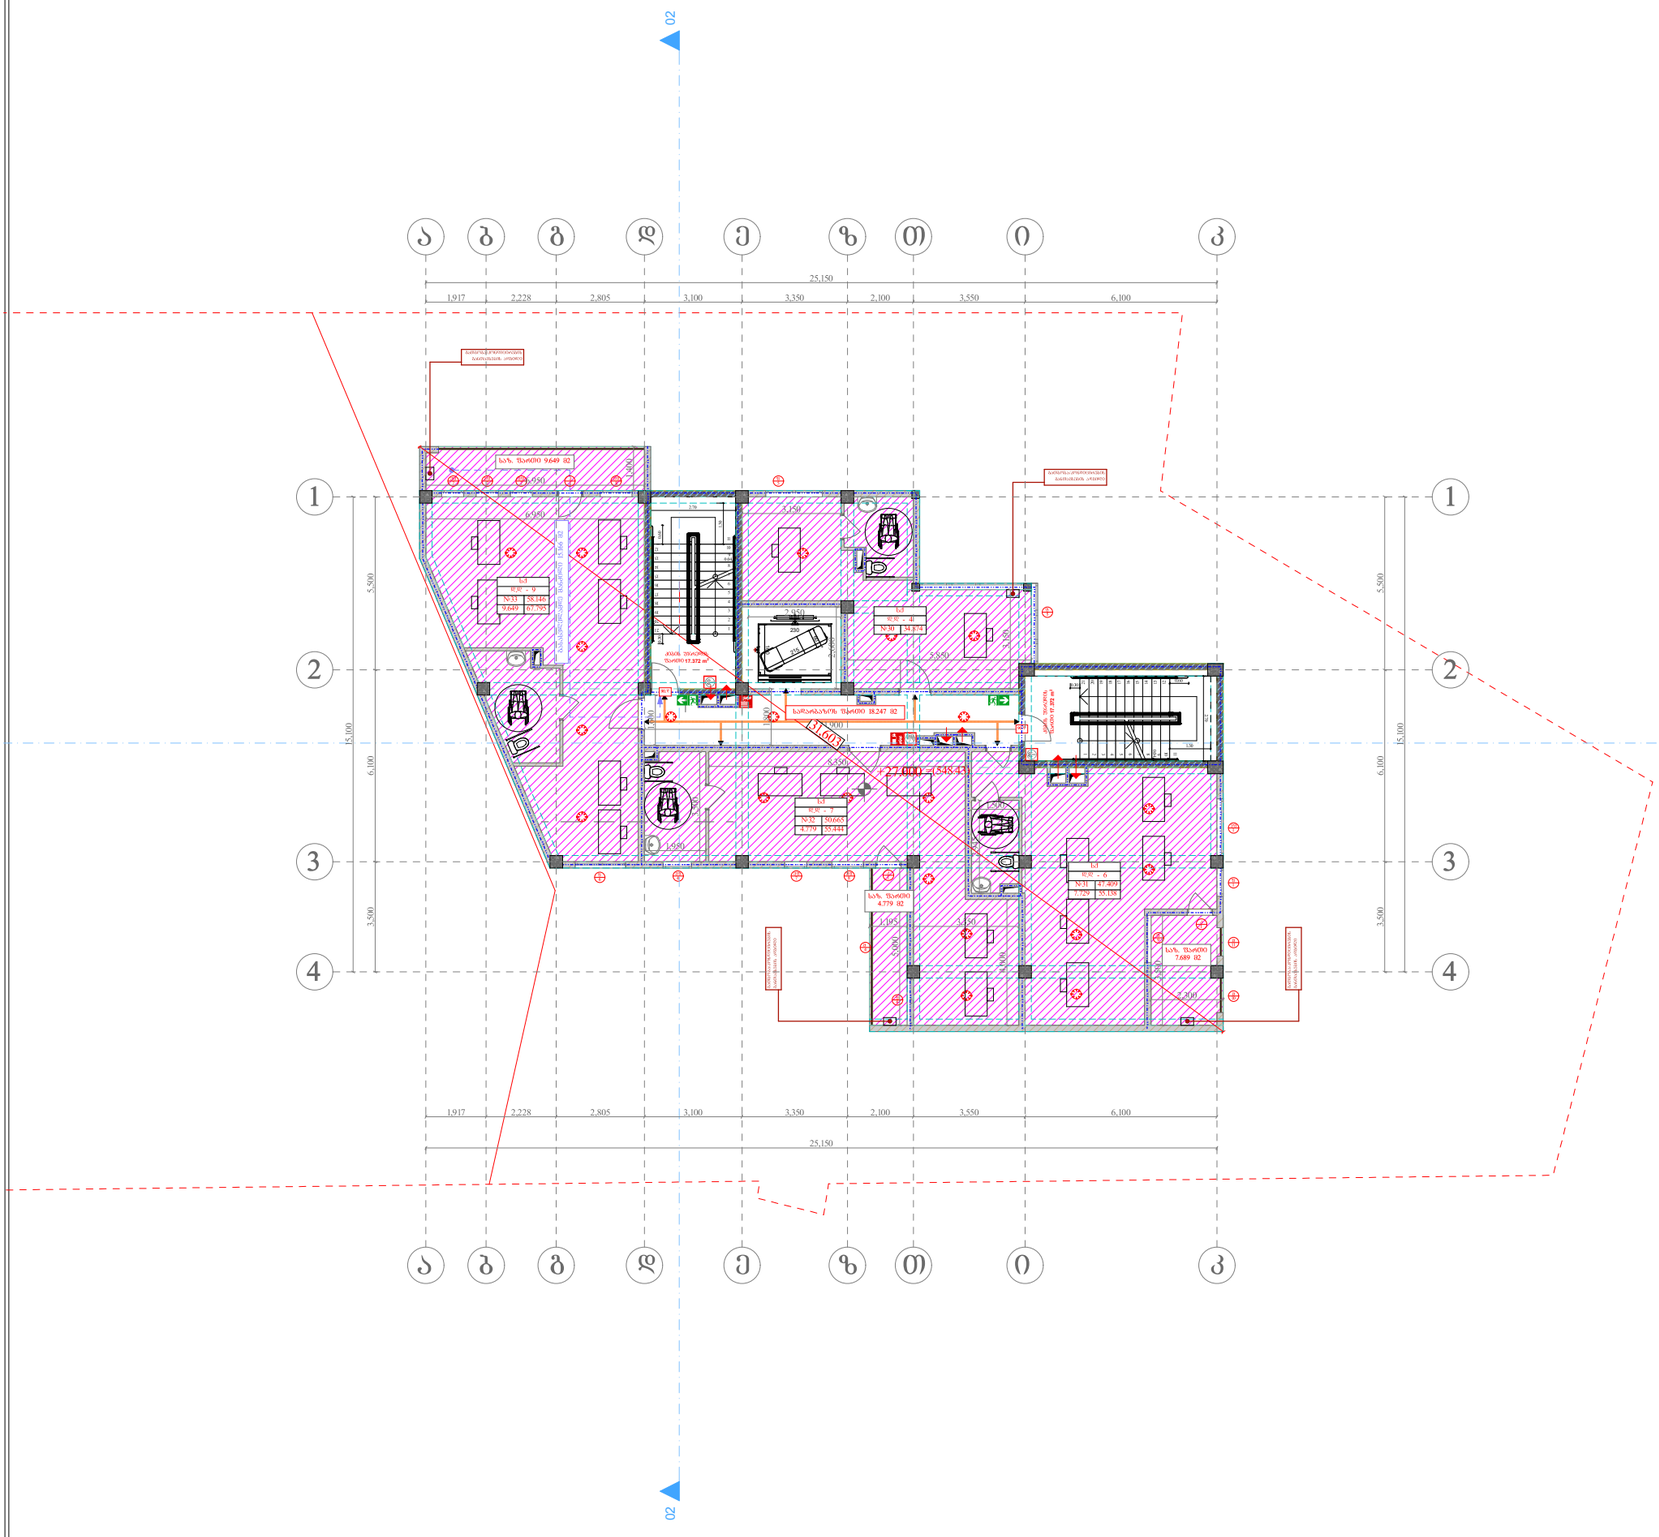

A-3	მასშტაბი 1:100

პირობითი აღნიშვნები:

დამკვეთი:

DAVIDE LLC
Construction Company

პროექტი:

მრავალბინიანი საცხოვრებელი სახლი

მისამართი:

ქ.თბილისი, ვარკეთილი 2- სა და ვაზისუბნის საცხოვრებელ რაიონებს შორის,
(ნაკვეთი №14 /162) (ნაკვეთი №14 /161)
ს.კ. (01.19.36.014.780)

საპროექტო ორგანიზაცია

01

AKHVLEDIANI
Architecture and design

თანამდებობა	გვარი	ხელმოწერა
დირექტორი	ა.ახვლედიანი	
მთ. არქიტექტორი	ა.ახვლედიანი	
პრ. ავტორი	ა.ახვლედიანი	

გეგმა+27.000 =(548.43)ნიშნულზე

თარიღი		
კორექტირება		
კორექტირება		

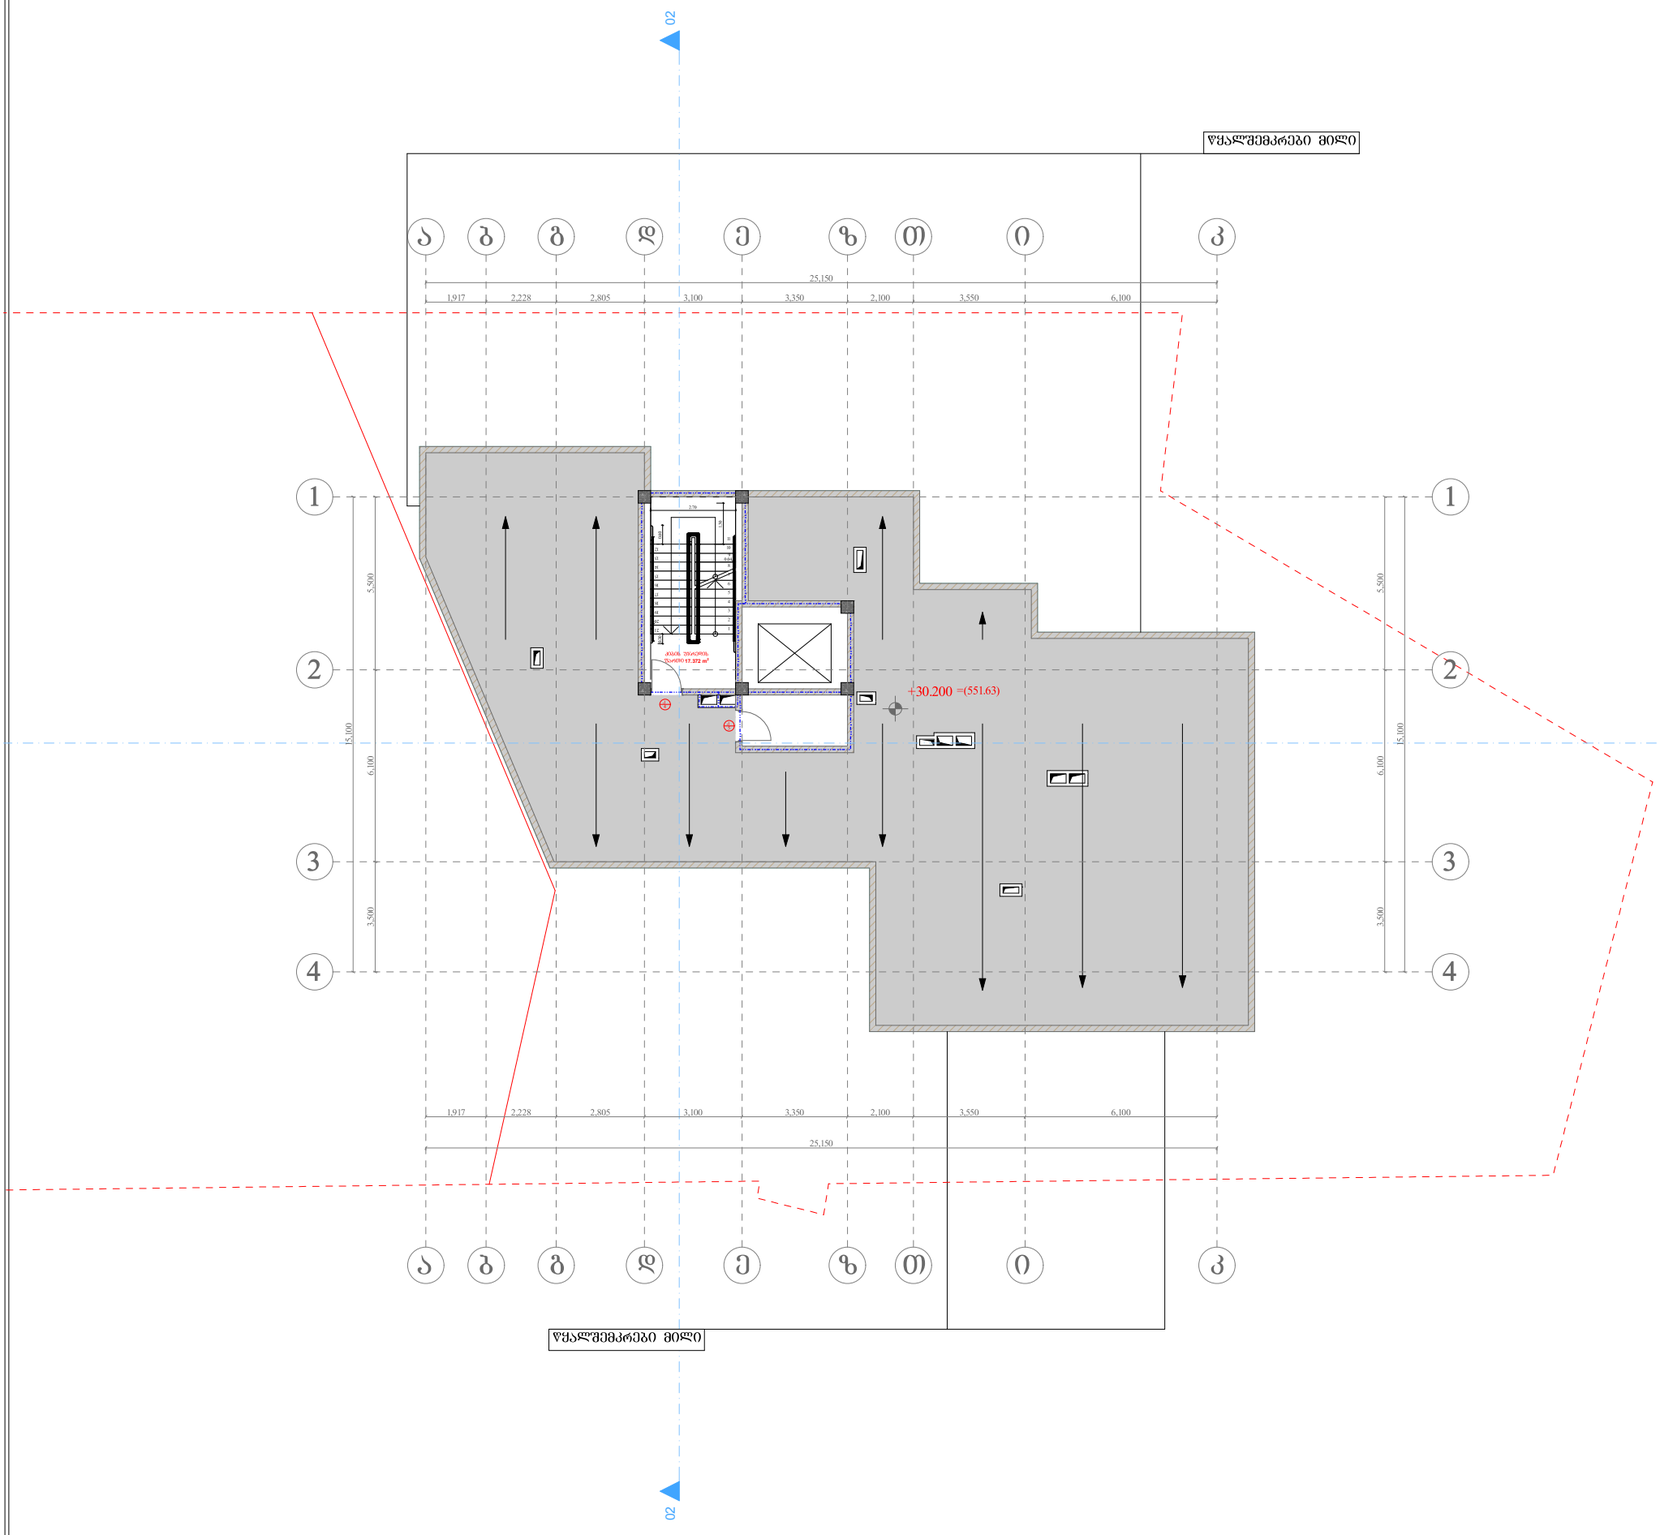

A-3	მასშტაბი 1:100

პირობითი აღნიშვნები:

დამკვეთი:

DAVIDE LLC
Construction Company

პროექტი:

მრავალბინიანი საცხოვრებელი სახლი

მისამართი:

ქ.თბილისი, ვარკეთილი 2- სა და ვაზისუბნის საცხოვრებელ რაიონებს შორის,
(ნაკვეთი №14 /162) (ნაკვეთი №14 /161)
ს.კ. (01.19.36.014.780)

საპროექტო ორგანიზაცია

01

AKHVLEDIANI
Architecture and design

თანამდებობა	გვარი	ხელმოწერა
დირექტორი	ა.ახვლედიანი	
მთ. არქიტექტორი	ა.ახვლედიანი	
პრ. ავტორი	ა.ახვლედიანი	

გეგმა+30.200 =(551.63)ნიშნულზე

თარიღი		
კორექტირება		
კორექტირება		

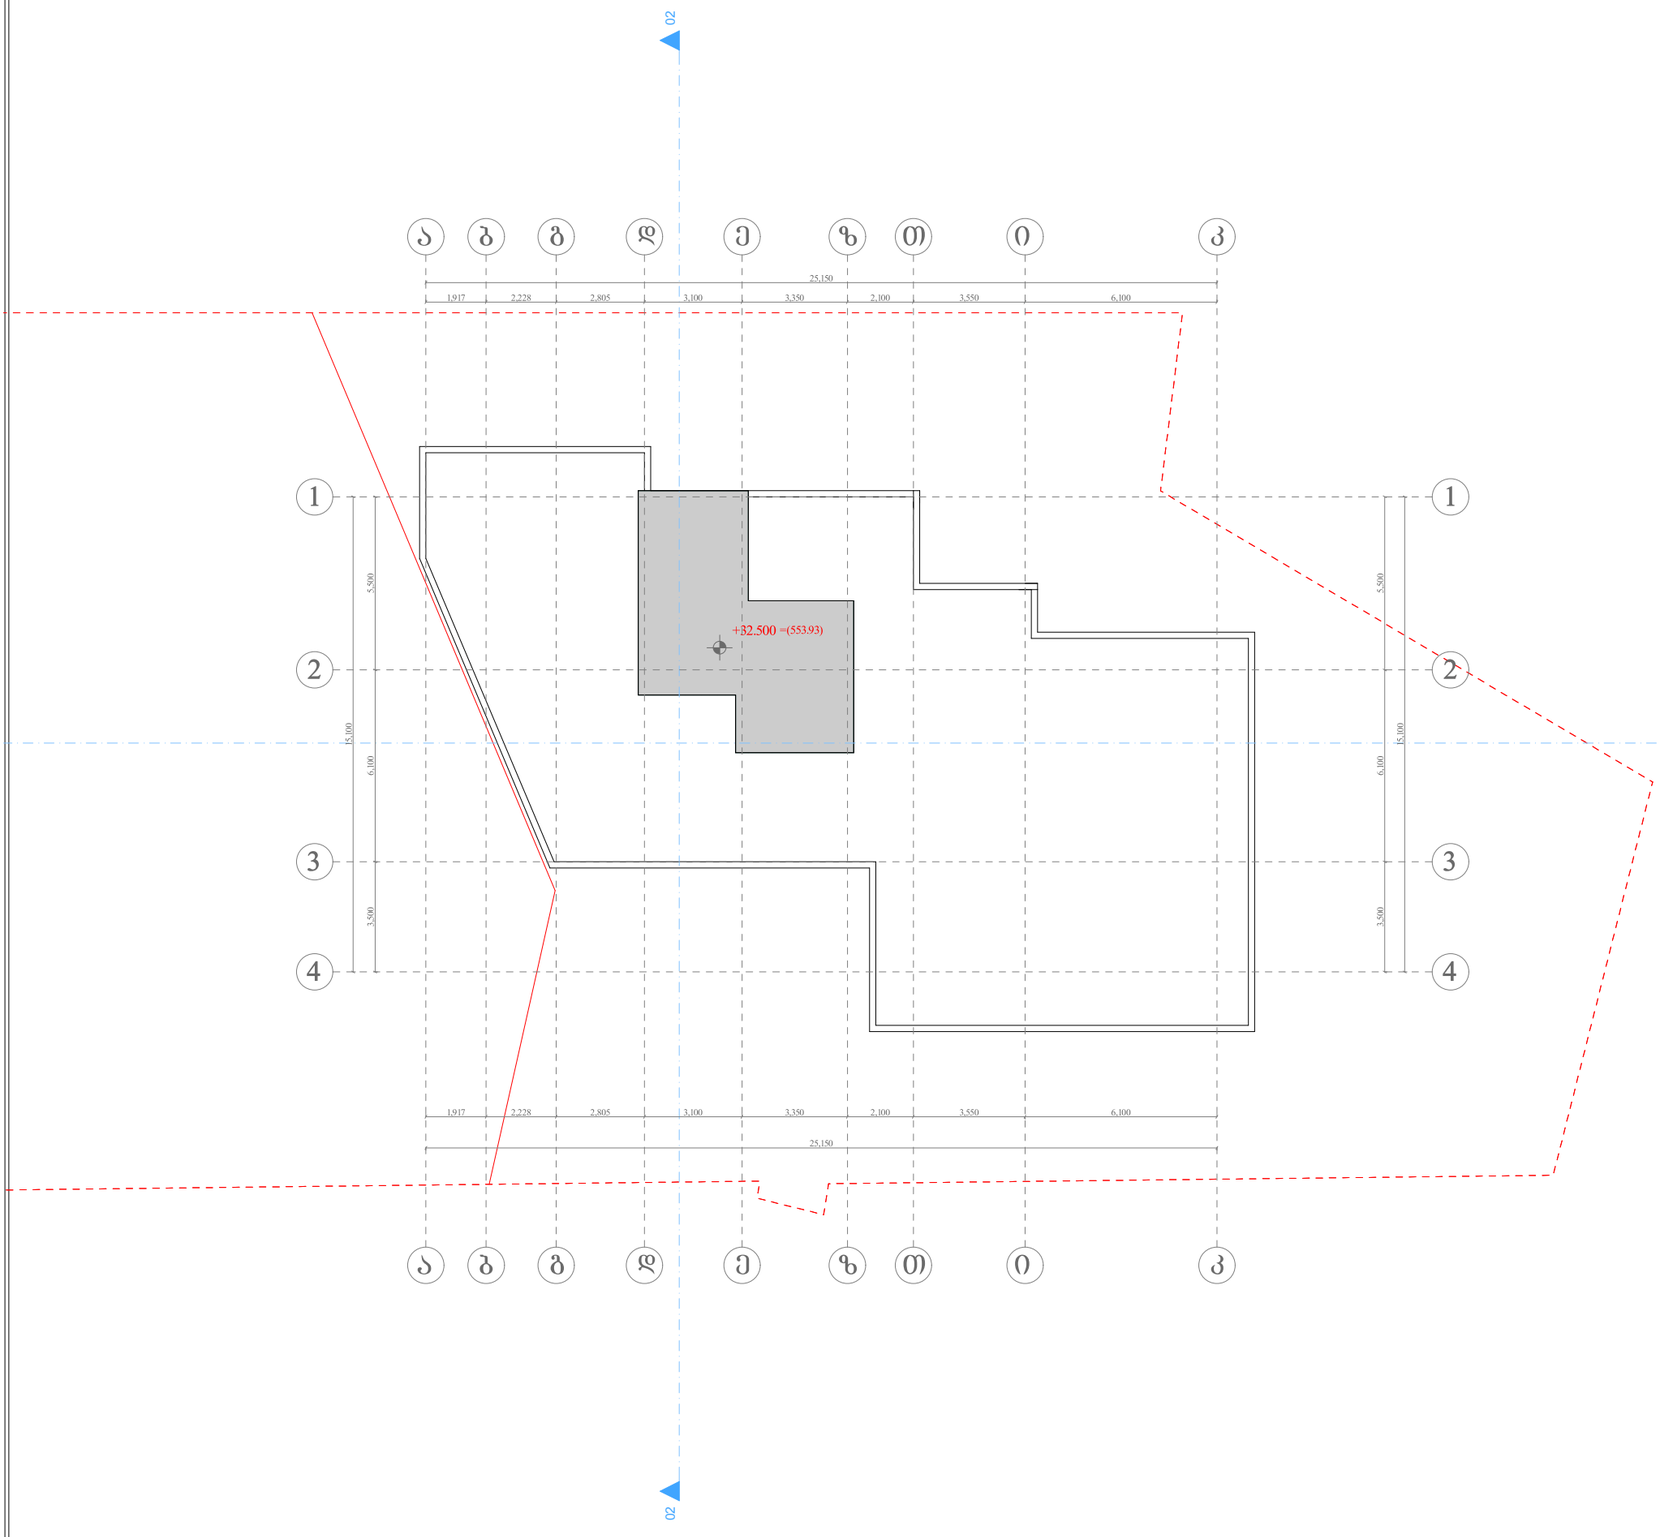

A-3	მასშტაბი 1:100

პირობითი აღნიშვნები:

დამკვეთი:

DAVIDE LLC
Construction Company

პროექტი:

მრავალბინიანი საცხოვრებელი სახლი

მისამართი:

ქ.თბილისი, ვარკეთილი 2- სა და ვაზისუბნის საცხოვრებელ რაიონებს შორის,
(ნაკვეთი №14 /162) (ნაკვეთი №14 /161)
ს.კ. (01.19.36.014.780)

საპროექტო ორგანიზაცია

01

AKHVLEDIANI
Architecture and design

თანამდებობა	გვარი	ხელმოწერა
დირექტორი	ა.ახვლედიანი	
მთ. არქიტექტორი	ა.ახვლედიანი	
პრ. ავტორი	ა.ახვლედიანი	

გეგმა+33.500 =(553.93)ნიშნულზე

თარიღი		
კორექტირება		
კორექტირება		

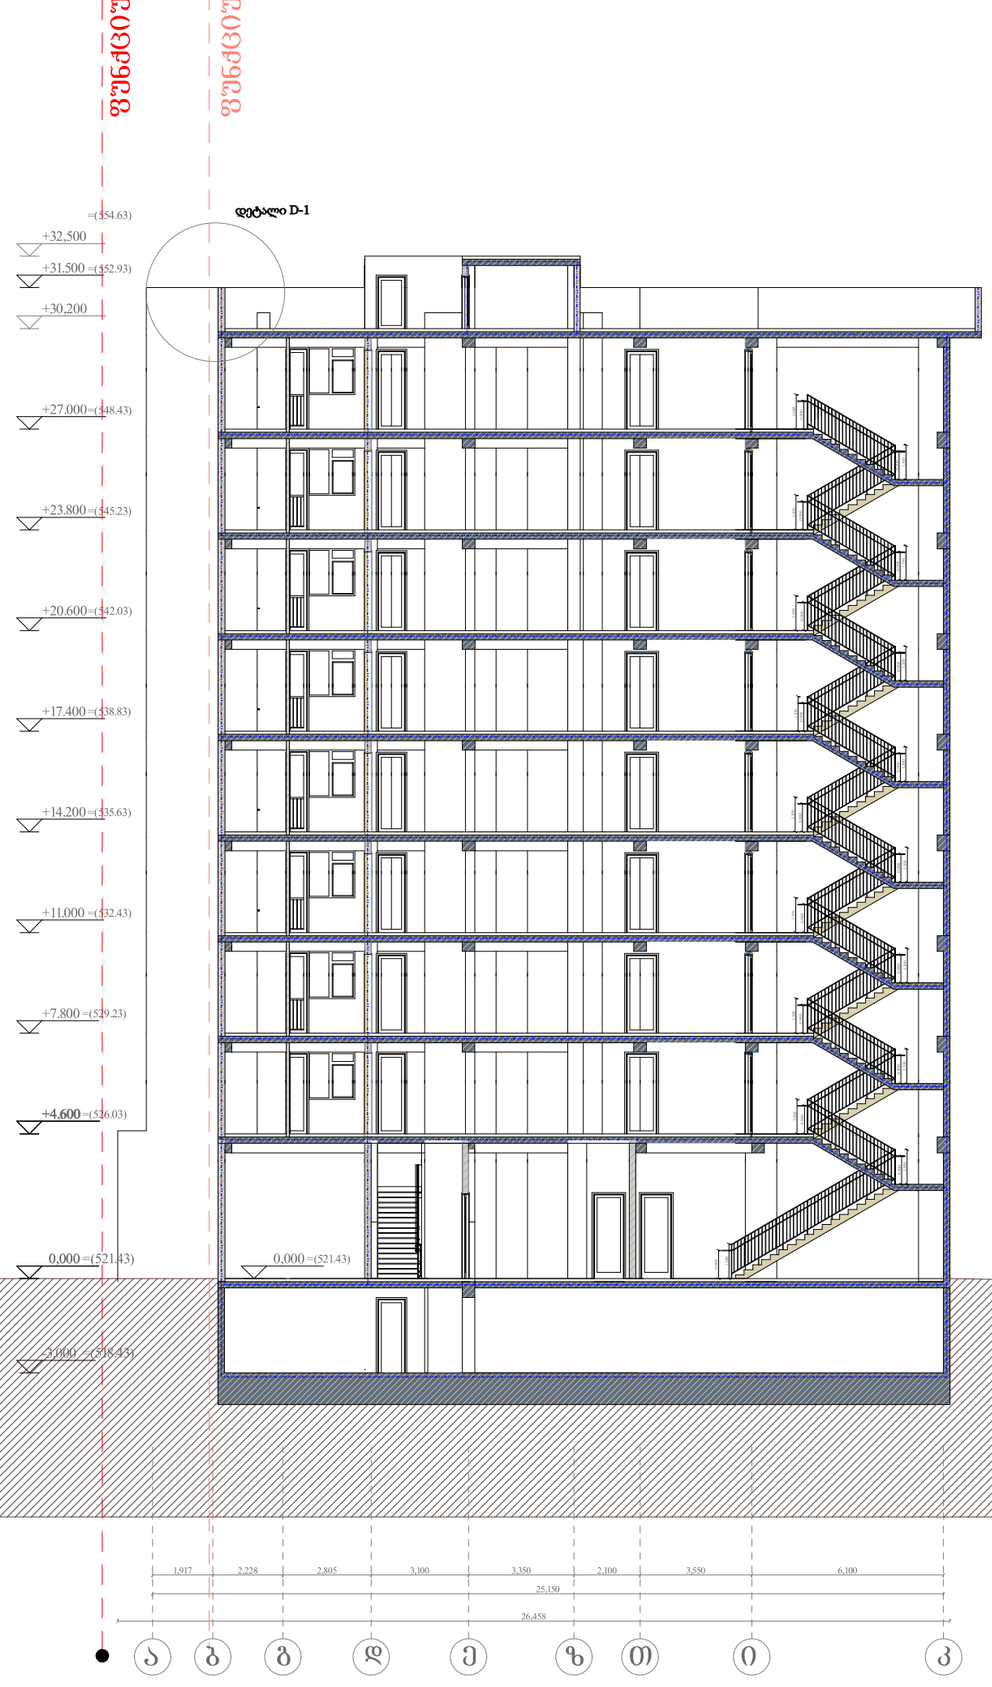

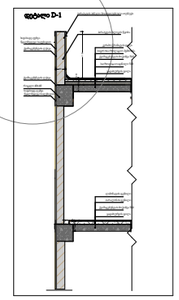

სხვები 4

A-3	მასშტაბი 1:100

პირობითი აღნიშვნები:

დამკვეთი:

DAVIDE LLC
Construction Company

პროექტი:

მრავალბინიანი საცხოვრებელი სახლი

მისამართი:

ქ.თბილისი, ვარკეთილი 2- სა და ვაზისუბნის საცხოვრებელ რაიონებს შორის,
(ნაკვეთი №14 /162) (ნაკვეთი №14 /161)
ს.კ. (01.19.36.014.780)

საპროექტო ორგანიზაცია

AKHVLEDIANI
Architecture and design

თანამდებობა	გვარი	ხელმოწერა
დირექტორი	ა.ახვლედიანი	
მთ. არქიტექტორი	ა.ახვლედიანი	
პრ. ავტორი	ა.ახვლედიანი	

ჭრილი 1-1

თარიღი		
კორექტირება		
კორექტირება		

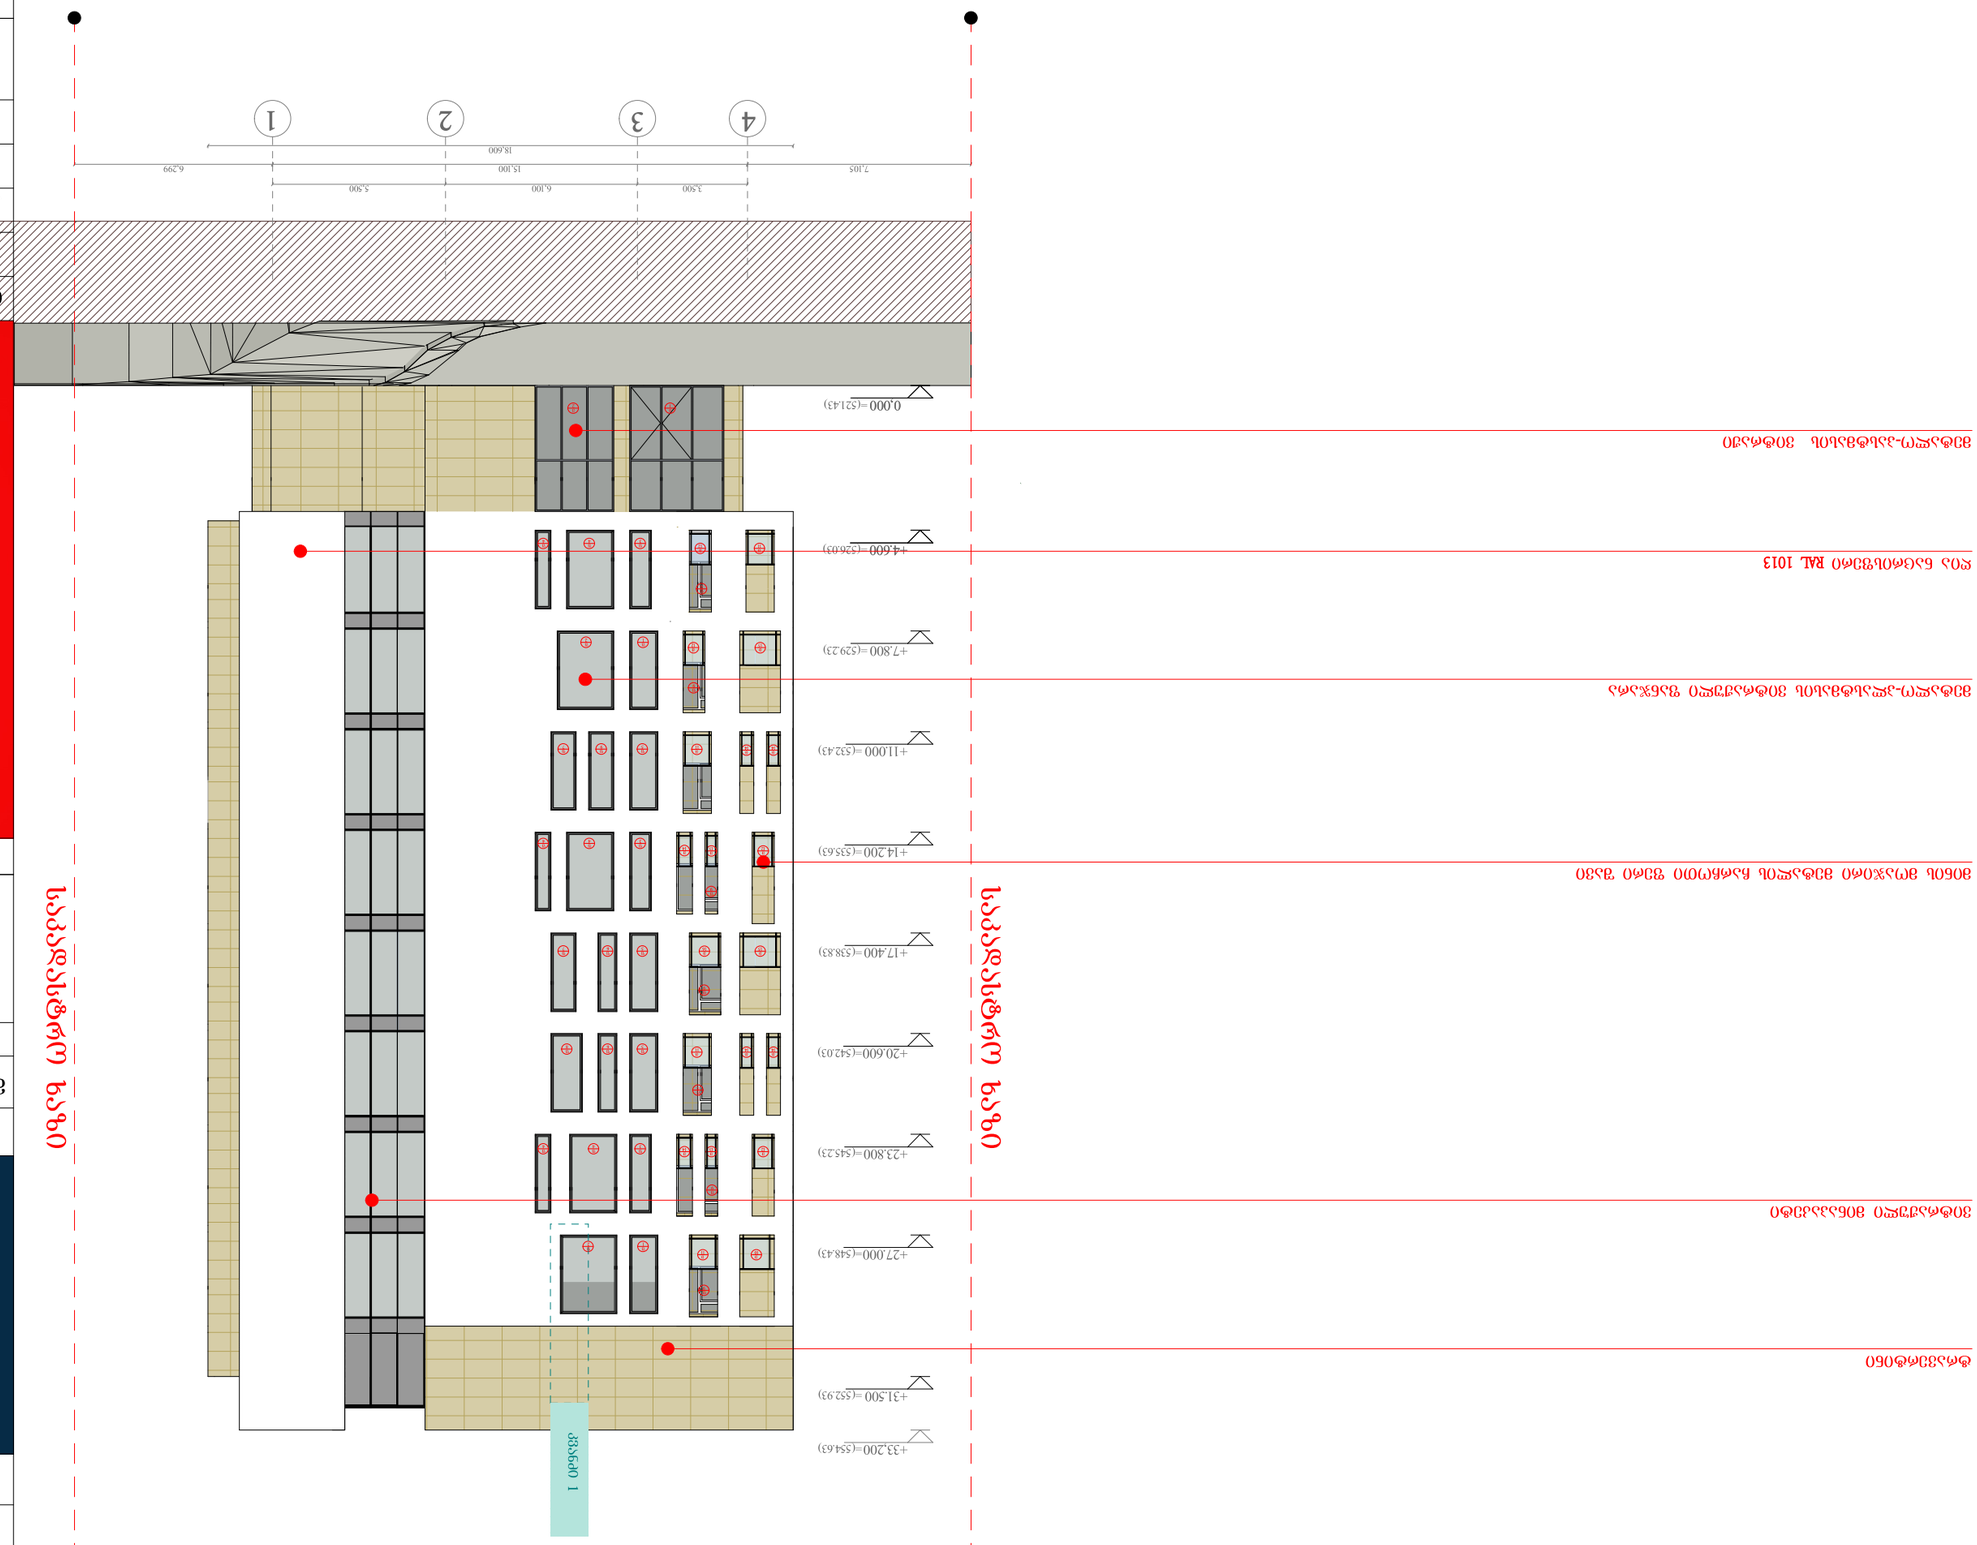

ნახატის დასახელება	ფურცელი	ფურცლების რაოდენობა
ფასადი 4-1		
ობიექტის დასახელება		
პროექტის ხელმძღვანელი		
არქიტექტორი		
კონსტრუქციული ნაწილის ხელმძღვანელი		
ინჟინერი		
ინჟინერი		
ინჟინერი		

AKHVLEDIANI
Architecture and design

DAVIDE LLC
Construction Company

ინჟინერი:

ნახატის დასახელება და ტექნიკური აღწერილობა

ობიექტის მისამართი:

პროექტის ავტორი, ტელეფონი, ელ.ფოსტა:

A–3	მასშტაბი 1:100

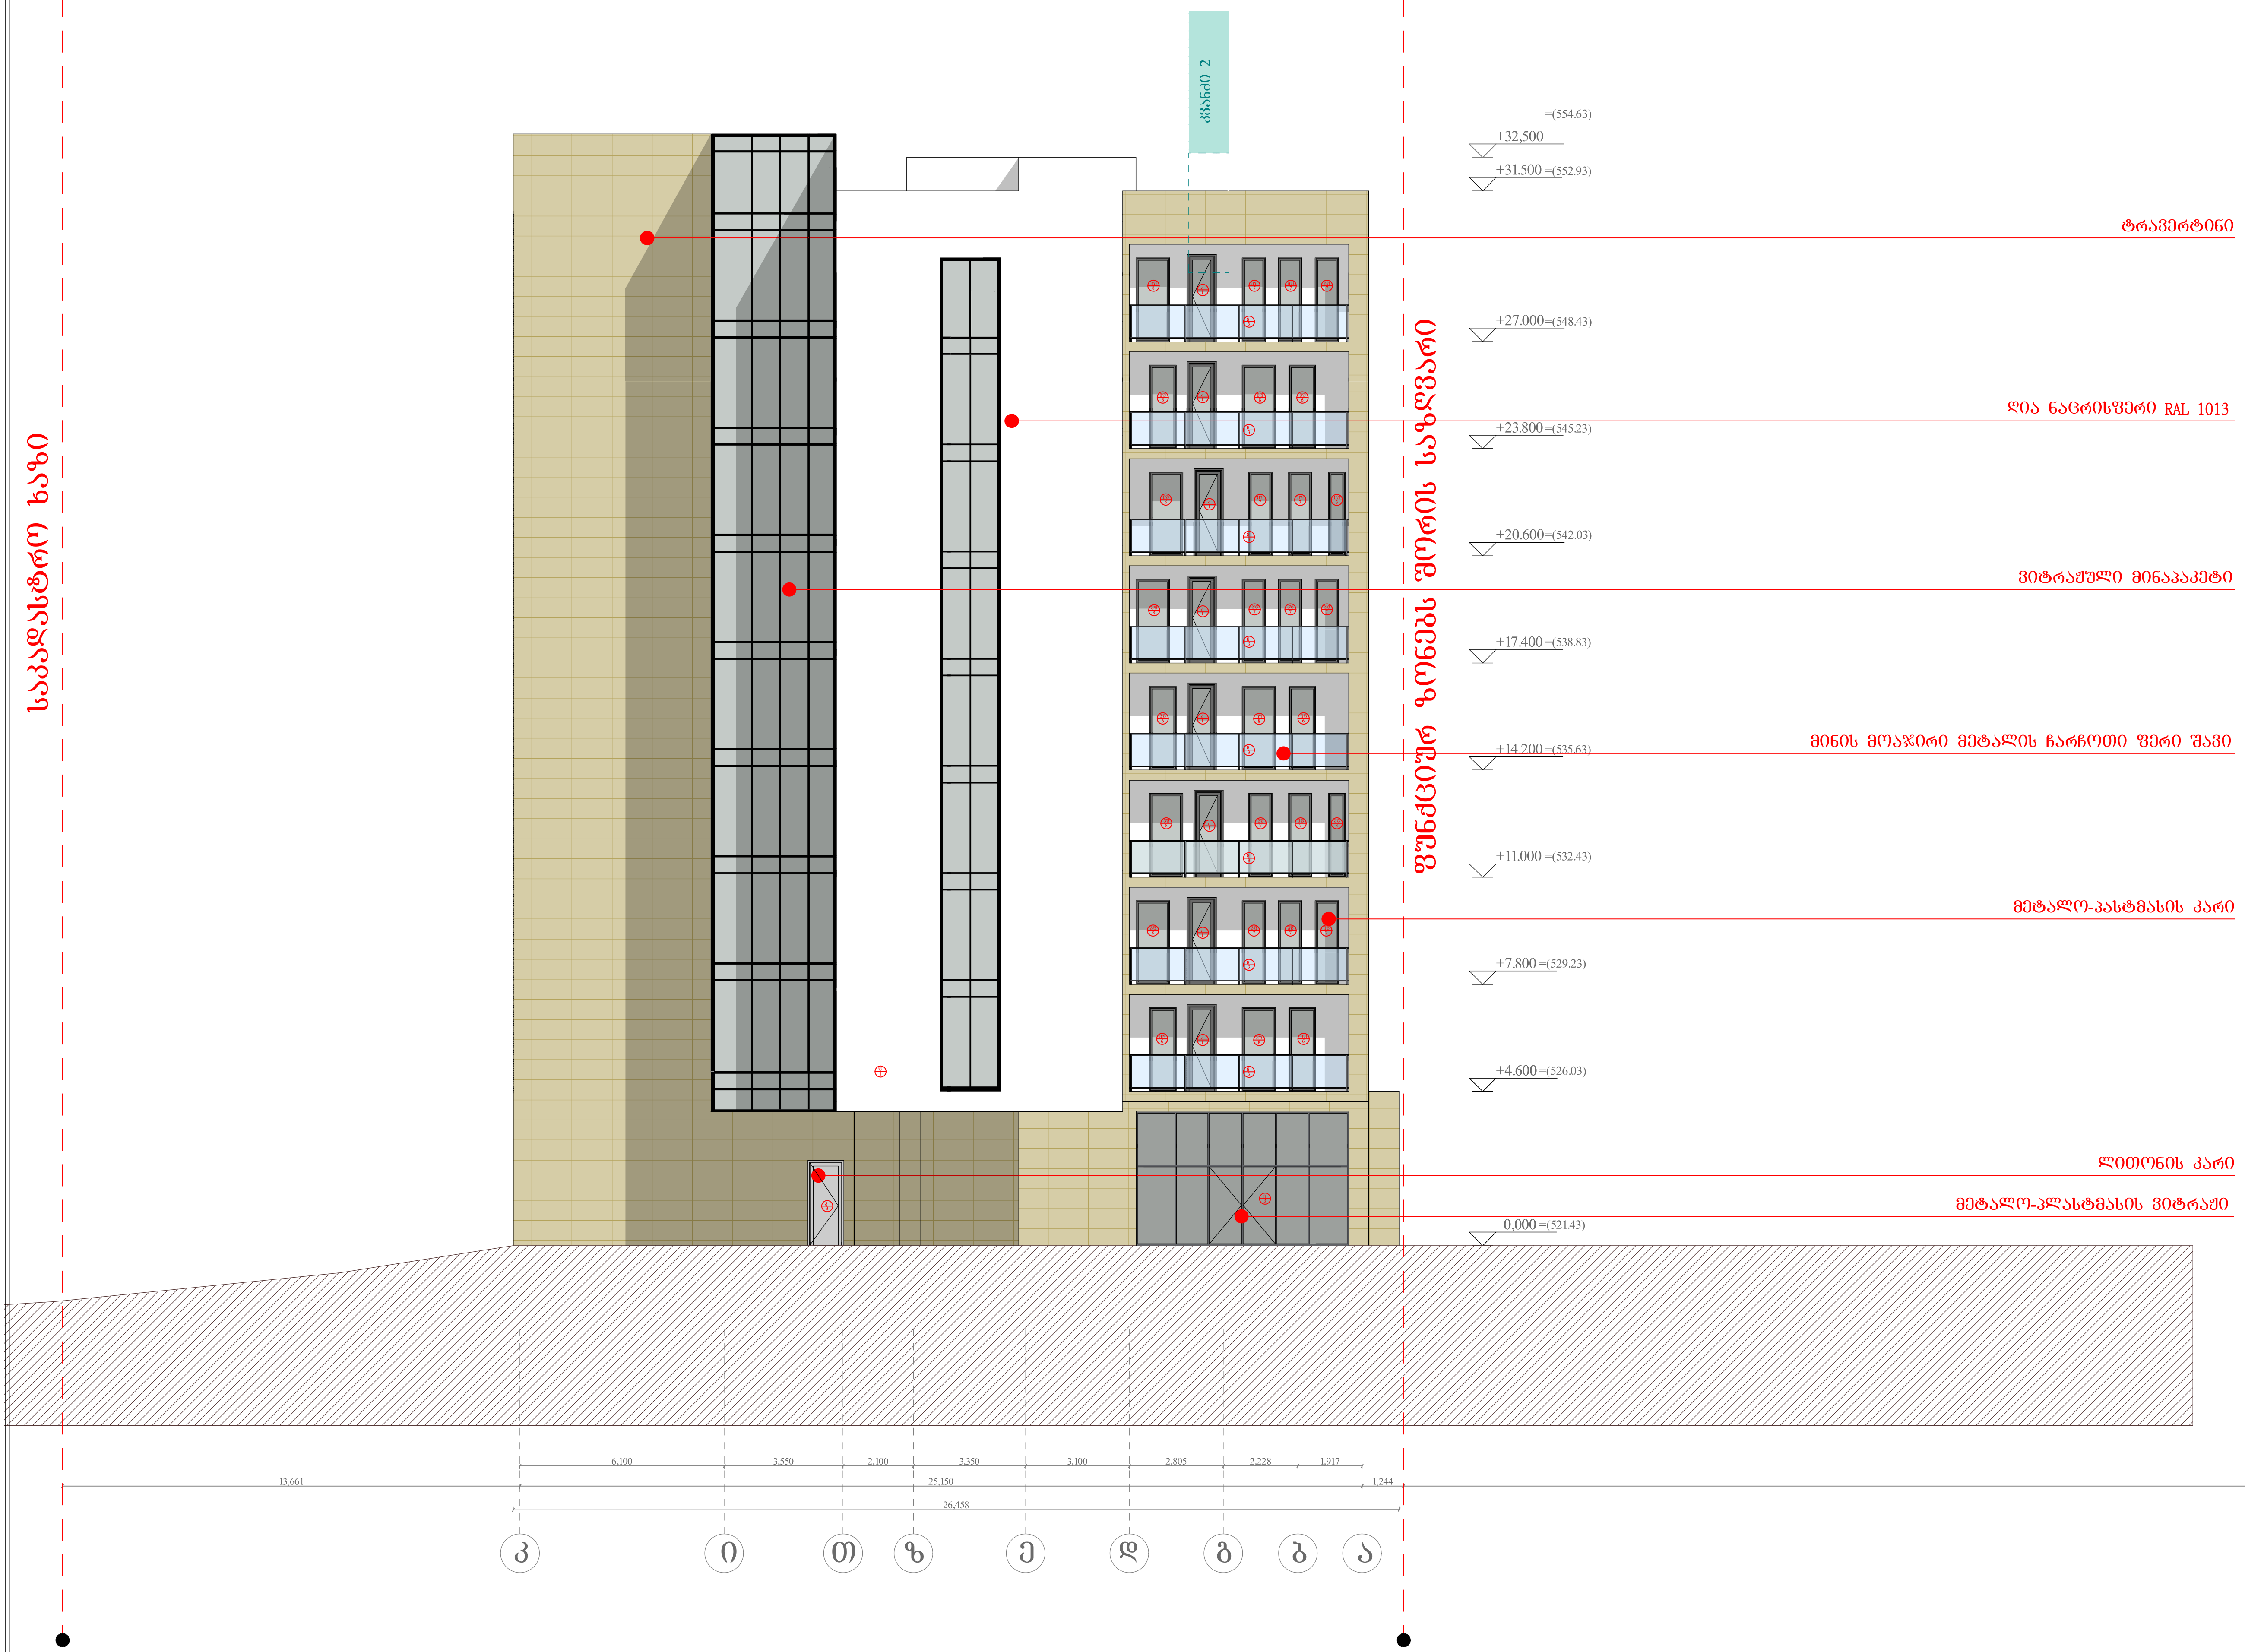

A-3	მასშტაბი 1:100

პირობითი აღნიშვნები:

დამკვეთი:

DAVIDE LLC
Construction Company

პროექტი:

მრავალბინიანი საცხოვრებელი სახლი

მისამართი:

ქ.თბილისი, ვარკეთილი 2- სა და ვაზისუბნის საცხოვრებელ რაიონებს შორის, (ნაკვეთი №14 /162) (ნაკვეთი №14 /161) ს.კ. (01.19.36.014.780)

საპროექტო ორგანიზაცია

AKHVLEDIANI
Architecture and design

თანამდებობა	გვარი	ხელმოწერა
დირექტორი	ა.ახვლედიანი	
მთ. არქიტექტორი	ა.ახვლედიანი	
პრ. ავტორი	ა.ახვლედიანი	

ფასადი ი-ა ღერძებში

თარიღი		
კორექტირება		
კორექტირება		

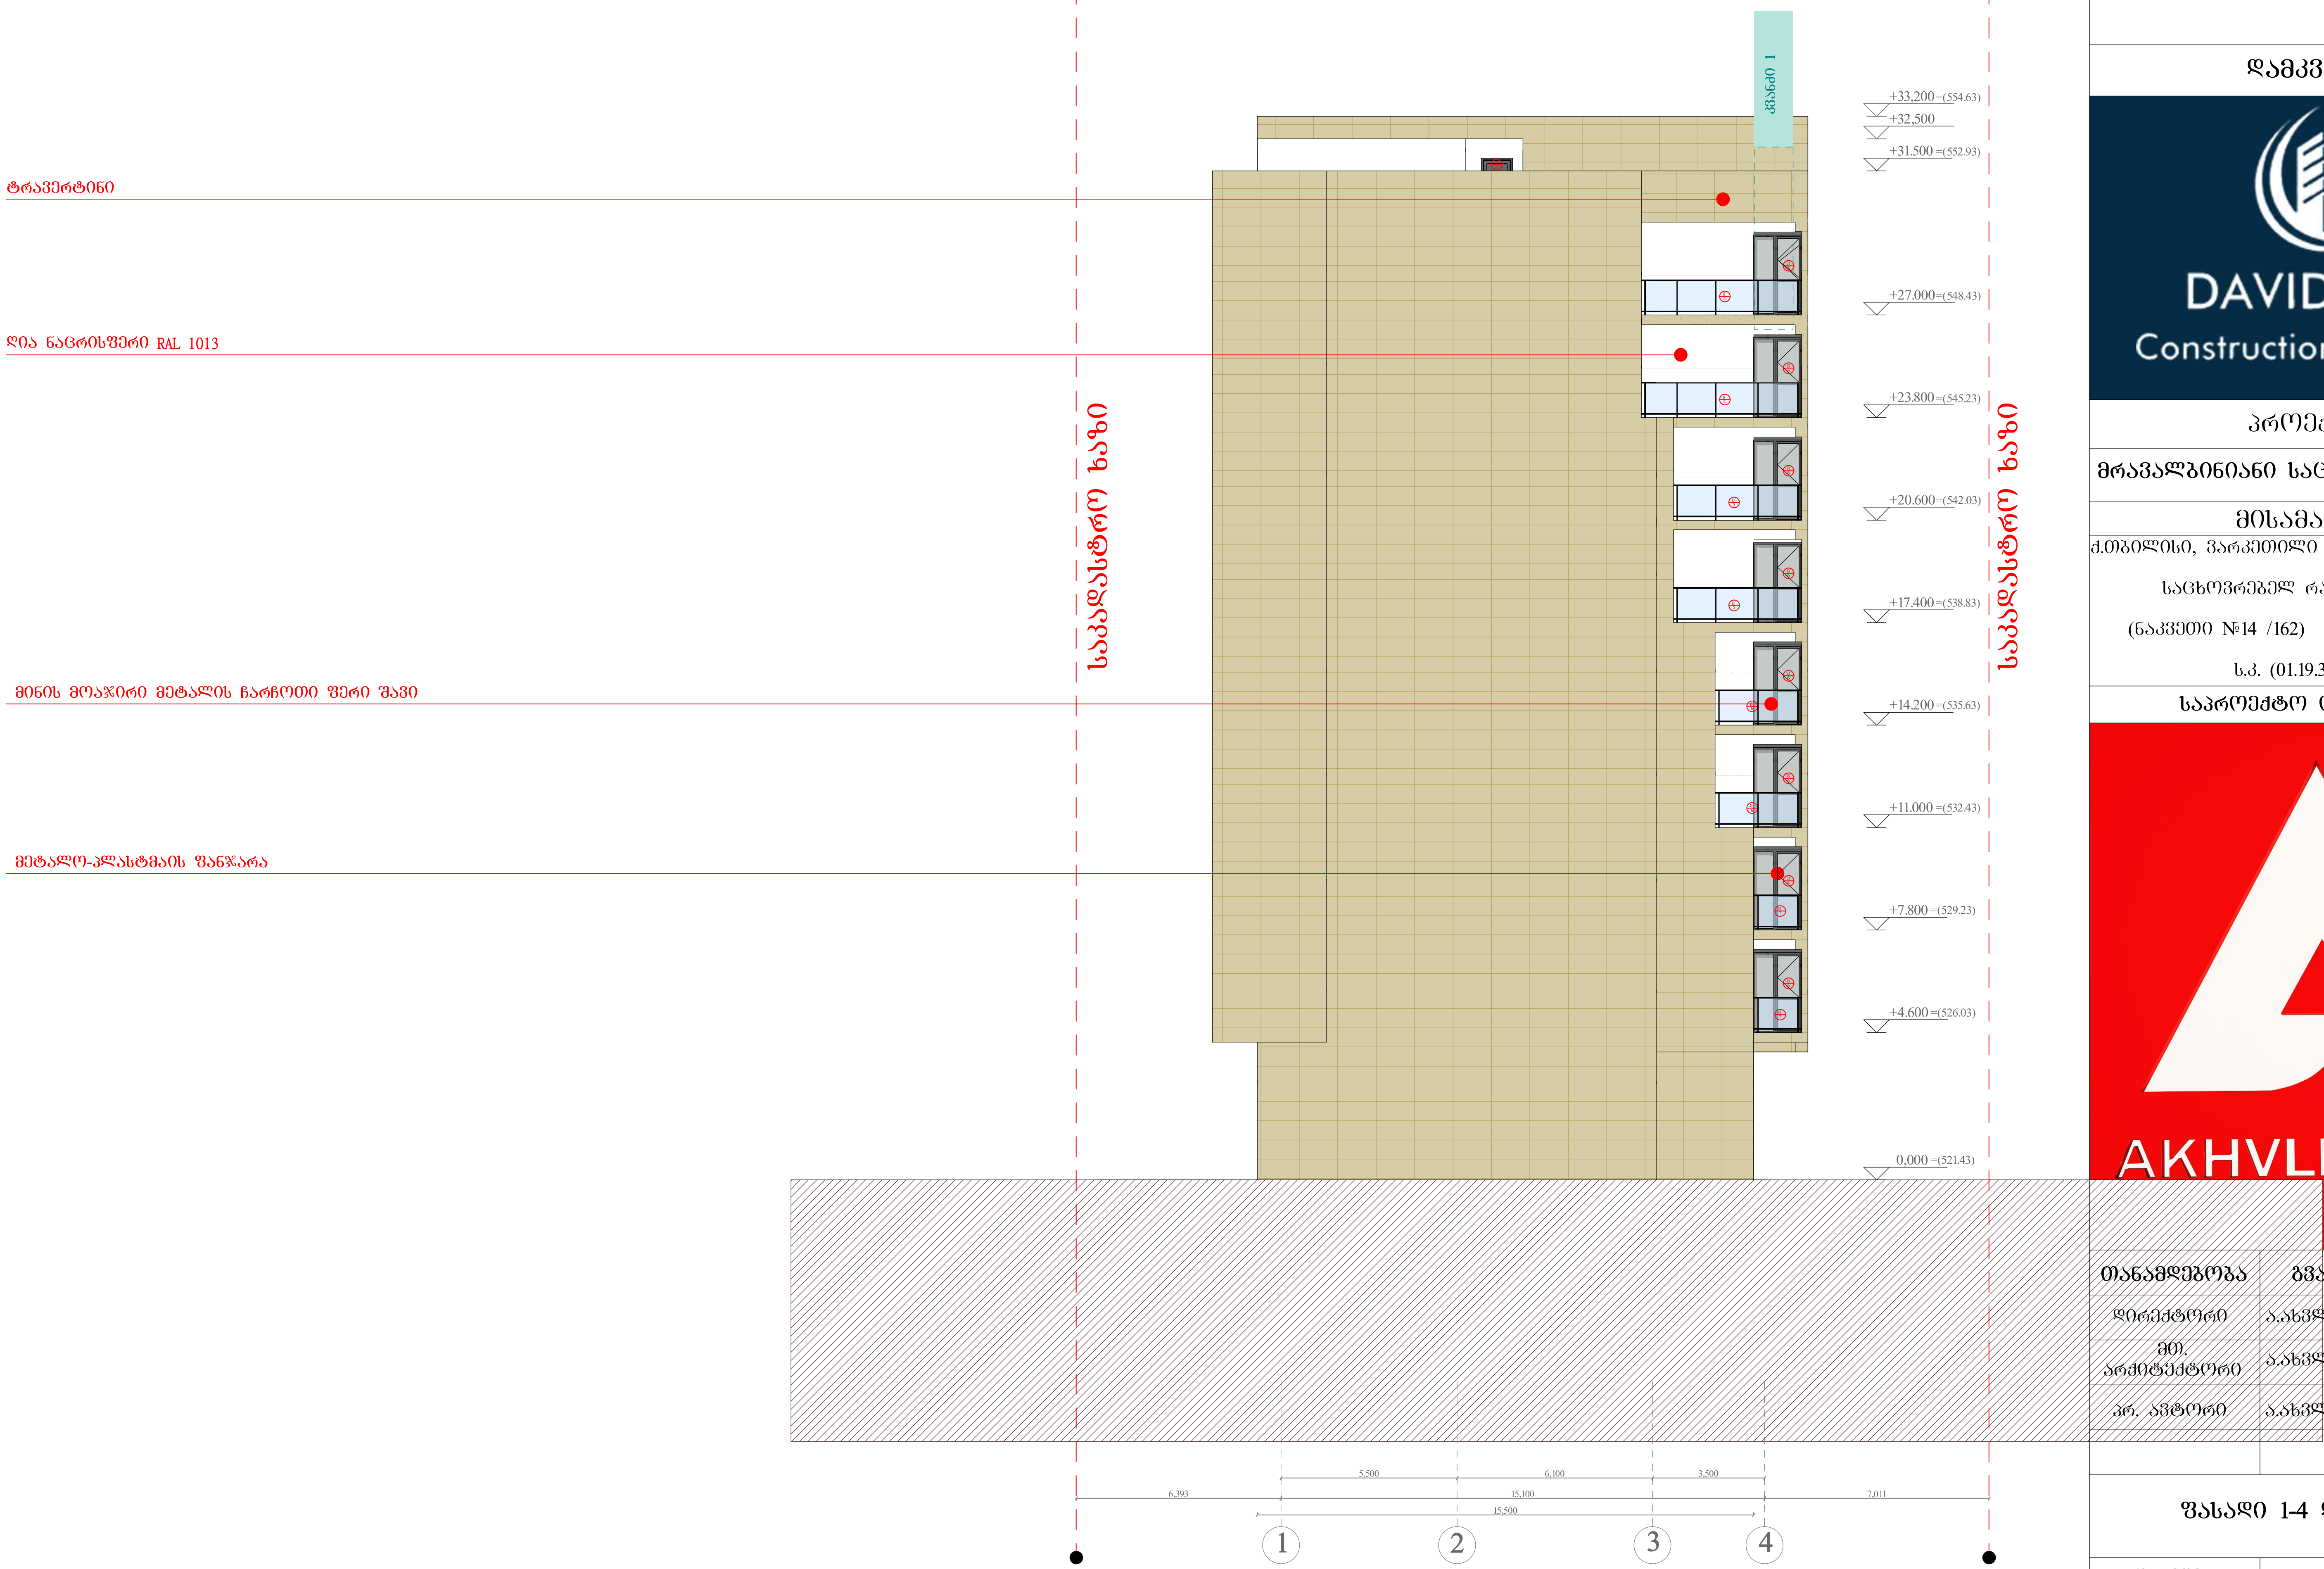

A-3	მასშტაბი 1:100

პირობითი აღნიშვნები:

დამკვეთი:

DAVIDE LLC
Construction Company

პროექტი:

მრავალბინიანი საცხოვრებელი სახლი

მისამართი:

ქ.თბილისი, ვარკეთილი 2- სა და ვაზისუბნის საცხოვრებელ რაიონებს შორის, (ნაკვეთი №14 /162) (ნაკვეთი №14 /161) ს.კ. (01.19.36.014.780)

საპროექტო ორგანიზაცია

AKHVLEDIANI
architecture and design

თანამდებობა	გვარი	ხელმოწერა
დირექტორი	ა.ახვლედიანი	
მთ. არქიტექტორი	ა.ახვლედიანი	
არ. ავტორი	ა.ახვლედიანი	

ფასადი 1-4 ღერძებში

თარიღი		
კორექტირება		
კორექტირება		


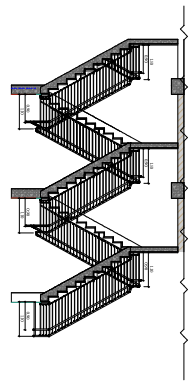







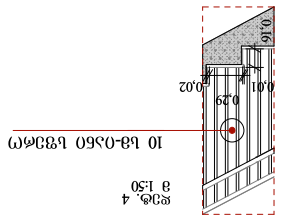



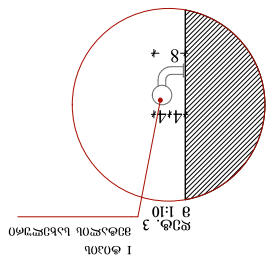


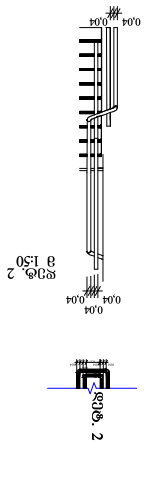













დავალების №:	პროექტის დასახელება:		




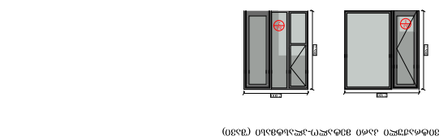

სამშენებლომოსაპირკეთებელი მასალების სპეციფიკაცია

ტრავერტინი

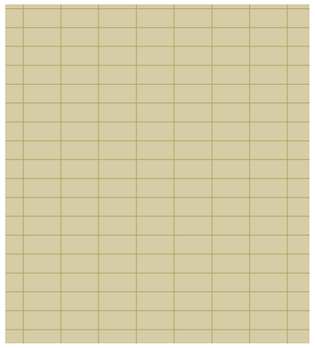

მაღალხარისხიანი შაქტურიანი ლესვა (შერი ღია ნაცრისშერი)
RAL 1013

 

დასახელება	მასალა	ფასადი 4-1	ფასადი 1-4	ფასადი კ-ა	ფასადი ა-კ	ჯამი
ალუკობონდი	ტრავერტინი	504-მ2	570-მ2	378-მ2	509-მ2	1961-მ2 79%
მაღალხარისხიანი შაქტურიანი ლესვა	(შერი ნაცრისშერი) RAL 7038	67-მ2		344-მ2	126-მ2	537-მ2 21%

A-3	მასშტაბი 1:100

პირობითი აღნიშვნები:

დამკვეთი:

DAVIDE LLC
Construction Company

პროექტი:

მრავალბინიანი საცხოვრებელი სახლი

მისამართი:

ქ.თბილისი, ვარკეთილი 2- სა და ვახუშტის საცხოვრებელ რაიონებს შორის,

(ნაკვეთი №14 /162) (ნაკვეთი №14 /161)

ს.კ. (01.19.36.014.780)

საპროექტო ორგანიზაცია

AKHVLEDIANI
Architecture and design

თანამდებობა	გვარი	ხელმოწერა
დირექტორი	ა.ახვლედიანი	
მთ. არქიტექტორი	ა.ახვლედიანი	
პრ. ავტორი	ა.ახვლედიანი	

სპეციპიკაცია

თარიღი		
კორექტირება		
კორექტირება		