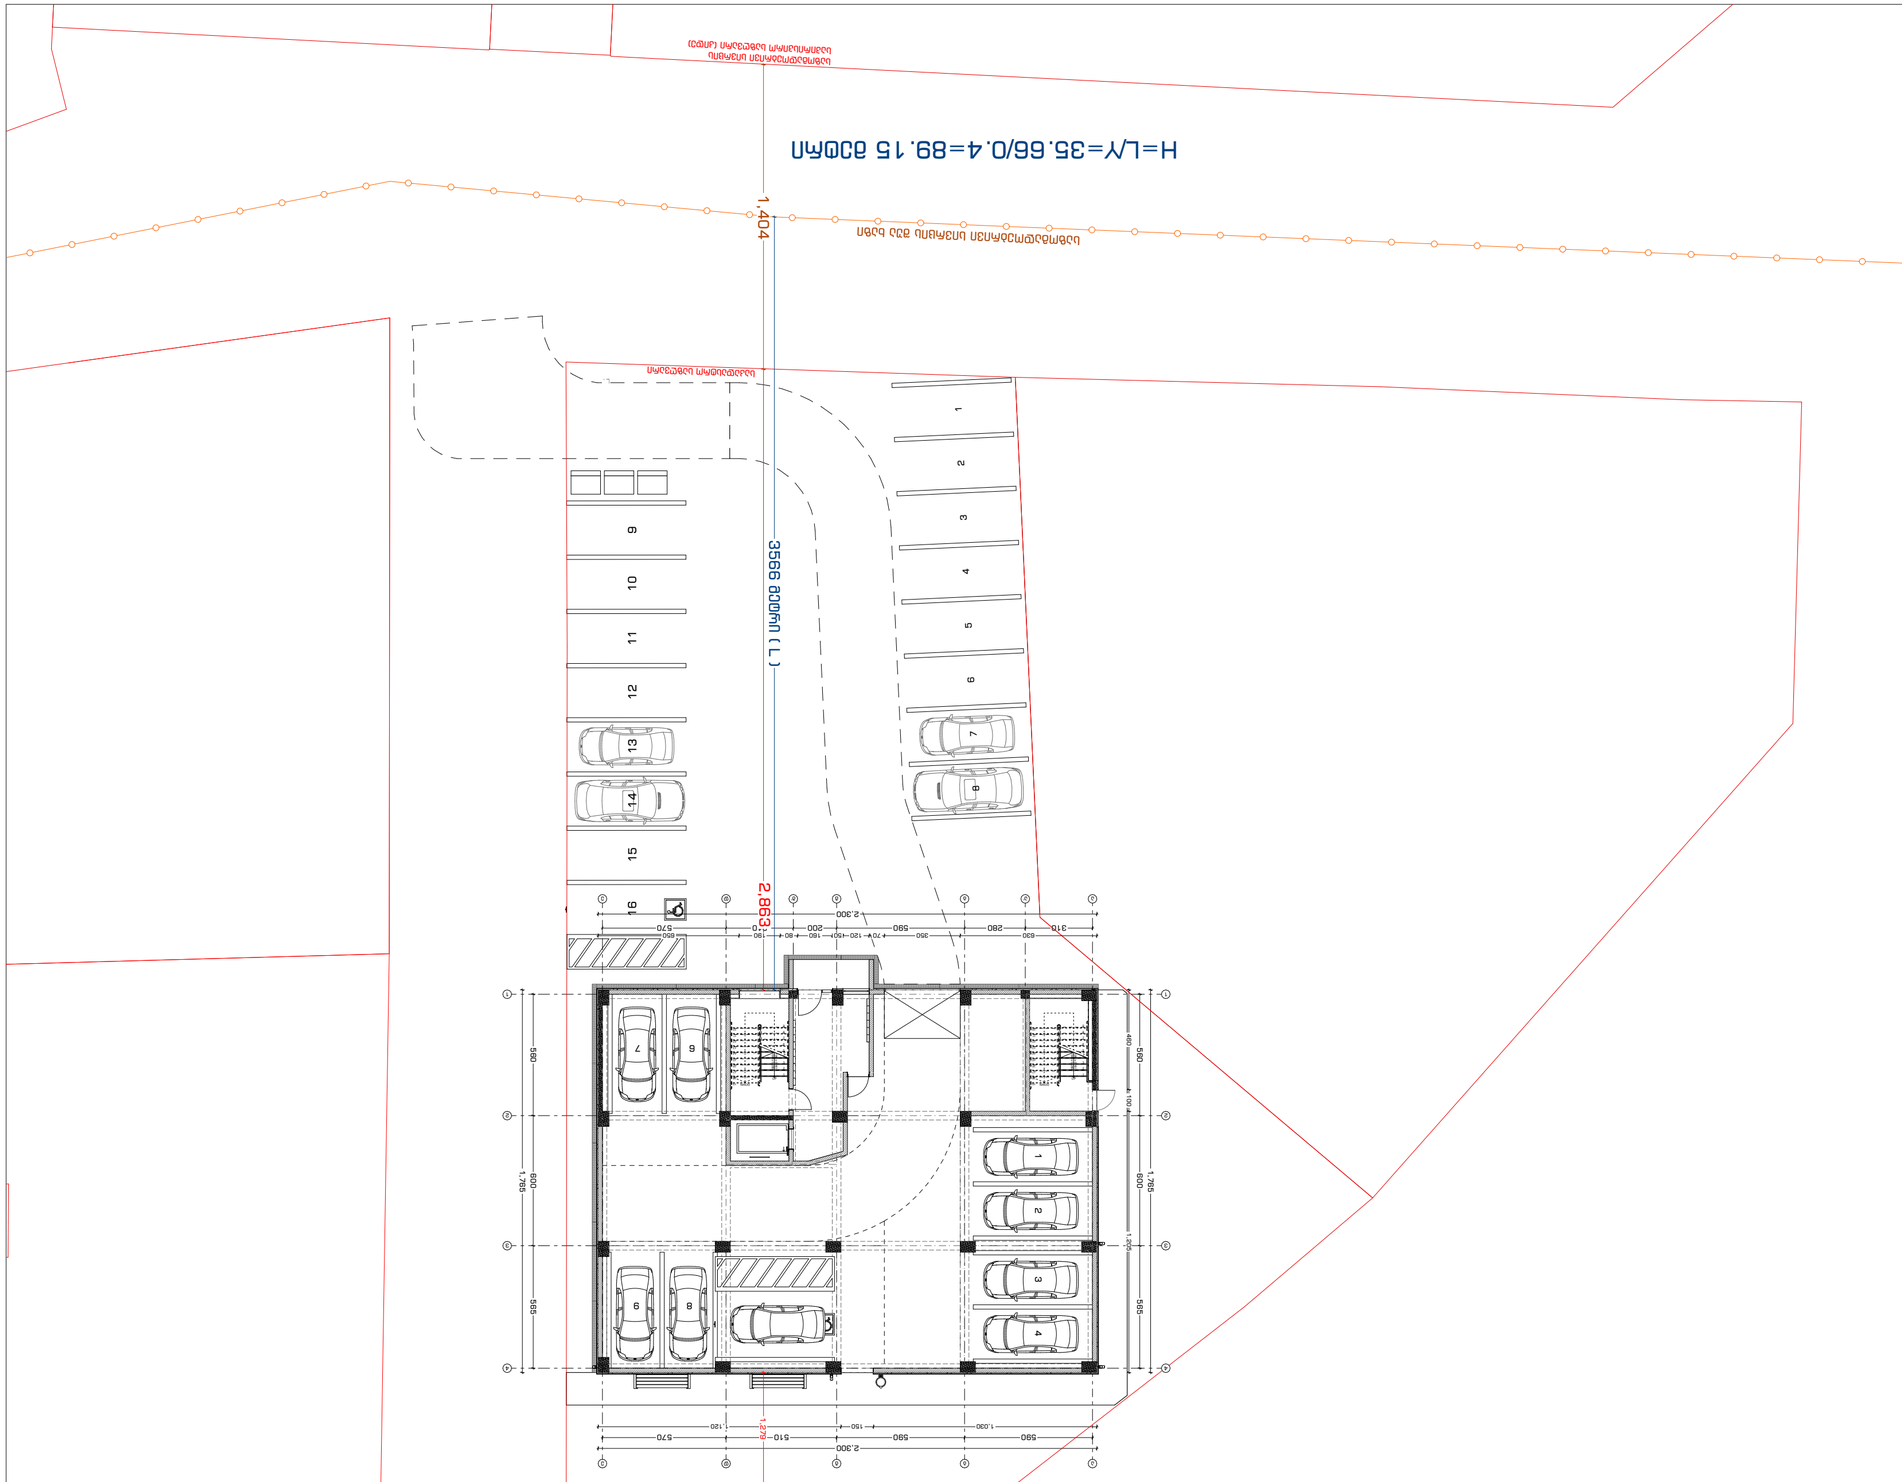

GSPublisherVersion 0.0.100.100

მასშტაბი

:

თარიღი

:

ფორმატი

:

მრავალბინიანი საცხოვრებელი

სახლი

მის: მუხიანის დასახლება, I მიკრო

/რაიონი,

#175 საბავშვო ბაღის
მიმდებარედ, ნაკვეთი #

2

/80; #02

/085

(

ს.კ. 01.11.13.002.442

)
თბილისი, საქართველო

დამკვეთი

პროექტისდასახელება

დოკუმენტზე მომუშავე

ორგანიზაციები

/ ექსპერტები

16

.

0

5

.202

1

A

-

2

მის: ქუჩა სულხან ცინცაძის N 12, სადარბაზო 13, სართული

8, ბინა
N 021
თბილისი, საქართველო

1

:200

სიმაღლის განსაზღვრის სქემა

(გეგმა

)

პირობითიაღნიშვნები

ფურცელი

: 26

არქიტექტურული ნაწილი

სტრუქტურული ნაწილი

საინჟინრო ნაწილი

მისაწვდომობისნაწილი

შემსრულებელი

პროექტის ავტორი

არქიტექტორი

პროექტი

ფაილი

შეამოწმა

საავტორო უფლება

შესრულებულია ArchiCAD - PLA ფაილში და წარმოდგენილია PDF
ფაილის სახით

N 001

- 01.21

შენიშვნა

ნახაზის დასახელება

დენდროლოგიურინაწილი

არქიტექტორი

უსაფრთხოების ნაწილი

ჩ

1

1

შპს

"რასტა დეველოპმენტი

"

(402144452

)

შპს

"თავისუფალი არქიტექტორები

"

(405045080

)

შპს

"ჯეტექსი

"

(405268491

)

ზურაბ მეგრელიშვილი (405268491)

ნინო ჩაჩხიანი (0101700938)

დავით აბულაძე (01019067774)

Free ARCHITECTS

®

თავისუფალი არქიტექტორები (405045080)

გიორგი დათუკიშვილი (01008046553)

გიორგი დათუკიშვილი

შპს

"თავისუფალი არქიტექტორები

"

დირექტორი: ვახტანგ ხოჭოლავა

SINCE

2014

freearchitects

.co

@gmail

.com

სოფიო ჩხაიძე (01005025271)

სოფიო ჩხაიძე (01005025271)

დავით აბულაძე (01019067774) 1. ნახაზზე ზომები მოცემულია სანტიმეტრებში ხოლო

ნიშნულები მეტრებში; 2. ნახაზზე ყველა ცვლილება მშენებლობისას,
შეთანხმებული უნდა იყოს პროექტის ავტორთან; 3. ნიშნული ±0.00 შეესაბამება +469.30 აბსოლიტურ
ნიშნულს; 1

საკადასტრო საზღვარი

ღერძისხაზი

ჭრილის ხაზი

ფასადისხაზი

იატაკის ნიშნული

ბეტონის ბლოკი

არმირებული ბეტონი

მწვანე საფარი

ღიობი ფილაში

±

0

. 00
+469

. 30

დდ

გგ

ბბ

აა

3

3

1

1

2

2

ა' გ' 1 2 3 4

6

7

8

9

5

123456789

10

11

12

13

14

15

16

17

18

DOWN 19

UP 19R x 0.161 18G x 0.280
123456789

10

11

12

13

14

15

16

17

18

DOWN 19

UP 19R x 0.161 18G x 0.280

9 10 11 12 13 14 15 16

560 600 565
2,300

1,765

460 100 1,205

2,300
590 590 510 570
1,030 150 1,120

560 600 565

1,765

310 280 590 200 310 570

საზოგადოებრივი სივრცის საპირისპირო საზღვარი (კიდე

)

H

=
L/Y

=35

. 66

/

0

.

4

=89

. 15 მეტრი

საზოგადოებრივი სივრცის შუა ხაზი

ეე

4

4

1 2 3 4 5 6 7 8
1,279 2,863 1,404 3566 მეტრი (L)

630 350 70 120 50 160 80 190 650

საკადასტრო საზღვარი

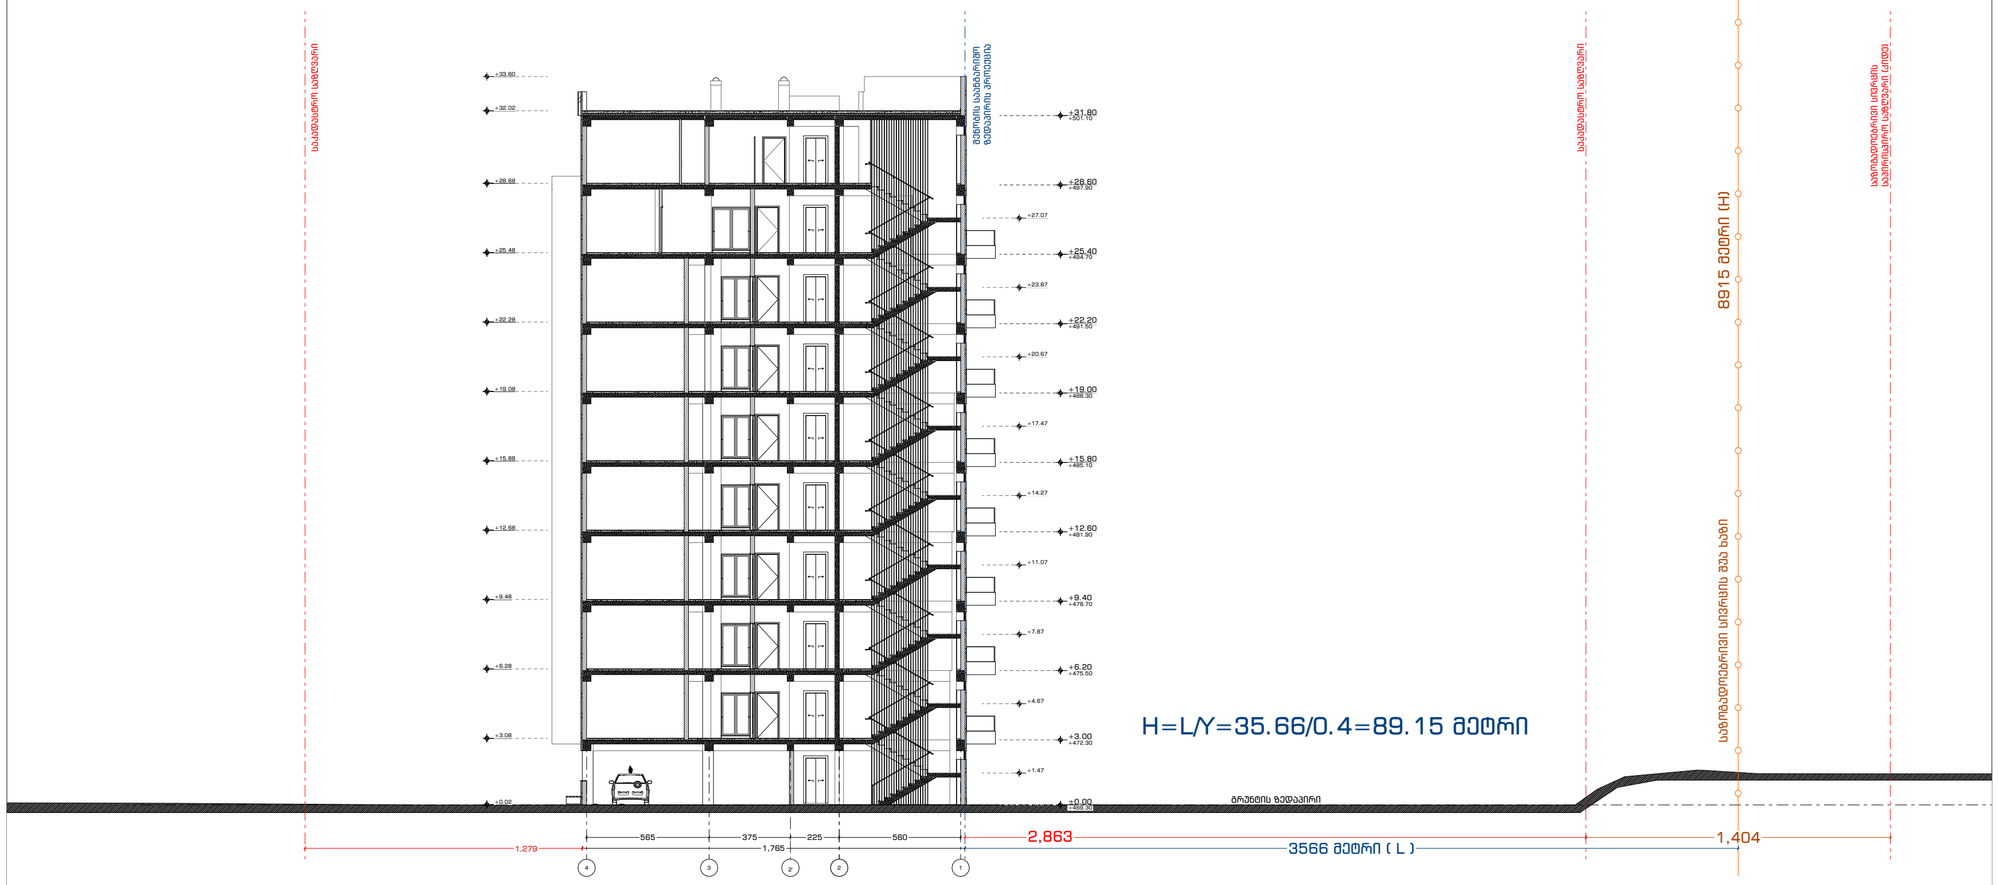

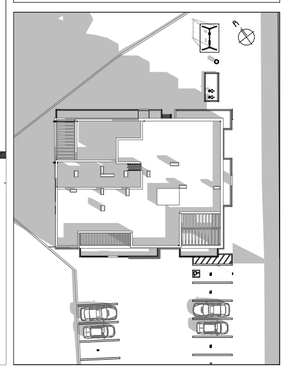

პირობითი აღნიშვნები

- საკადასტრო საზღვარი
- ღერძის ხაზი
- ჭრილის ხაზი
- ფასადის ხაზი
- ±0.00 +469.30 — იატაკის ნიშნული
- ბეტონის ბლოკი
- არმირებული ბეტონი
- მწვანე სანაყარი
- ღობის ფიქალი

დოკუმენტზე მომუშავე ორგანიზაციები / ექსპერტები

არქიტექტურული ნაწილი

შპს "თავისუფალი არქიტექტორები"
(405045080)

Free ARCHITECTS
შპს თავისუფალი არქიტექტორები
405045080

პროექტის ავტორი

გიორგი დათუკიშვილი
(01008046553)

არქიტექტორი

სოფიო ჩხაიძე
(01005025271)

არქიტექტორი

დავით აბაშელაძე
(01018877741)

სტრუქტურული ნაწილი

ბესარიონ მგელაძე
(40528048)

საინჟინრო ნაწილი

შპს "ჯეტექსი"
(405289481)

უსაფრთხოების ნაწილი

ნინო ჩაჩხიანი
(01017033838)

მისაწვდომობის ნაწილი

დავით აბაშელაძე
(01018877741)

დენდროლოგიური ნაწილი

სოფიო ჩხაიძე
(01005025271)

შემსრულებელი

Free ARCHITECTS®

თავისუფალი არქიტექტორები
(405045080)

freearchitects.co@gmail.com

SINCE 2014

პროექტის დასახელება

მრავალბინიანი საცხოვრებელი სახლი

ქ/ნ: ბესარიონ გაბაშვილის, I მიკრორაიონი, #175 საკადასტრო ნაკვეთის მიმდებარედ ნაკვეთი # 2/80, #12/085 (ს.კ 01.11.13.002.442) მუნიციპ. საკუთრებაში

დამკვეთი

შპს "რასტა დეველოპმენტი"
(402144452)

დირექტორი: ვახტანგ ხოჭოლავა

ქ/ნ: ალექსი ყაზბეგის N 12, საკარმიდამო 13, სართული 8, ბინა N 121
მუნიციპ. საკუთრებაში

პროექტი

N 001-01.21

ფაილი

შესრულებულია ArchiCAD - PLA ფაილიდან ავტომატურად PDF ფაილის სახით

შეამოწმა

გიორგი დათუკიშვილი

საავტორო უფლება

შპს "თავისუფალი არქიტექტორები"

შენიშვნა

1. ნახაზის ზომები მოცემულია სანგრძლივობის მიხედვით მოცემული მეტრებში;
2. ნახაზის ყველა ზომებია მილიმეტრებში, მეორეგვარად უნდა იყოს აღნიშნული ცალკულად;
3. ნიშნული ±0.00 შეესაბამება +469.30 აბსოლუტურ ნიშნულს;

ნახაზის დასახელება

სიმაღლის განაზღვრის სქემა (ჭრილი)

თარიღი:	16.05.2021
მასშტაბი:	1:200
ფორმატი:	A-2
ფურცელი:	27