
263.8/1912=1.37
1 2 3 4 5 6 7 8 9 10 11
490 540 450 920 630 580 670 610 610
5548
1 2 3 4 5 6 7 8 9 10 11
490 400 150 400 150 200 150 500 150 90 150 160 150 630 150 500 150 300 150 200 150 210 400 150 400 120 610
4015
40 325 325 325 325 325 325 325 325 325 325 325
5815
160 240 160 240 160 240 160 240 160 240 160 240 160 240 160 480 480 160
100 440 100
4011

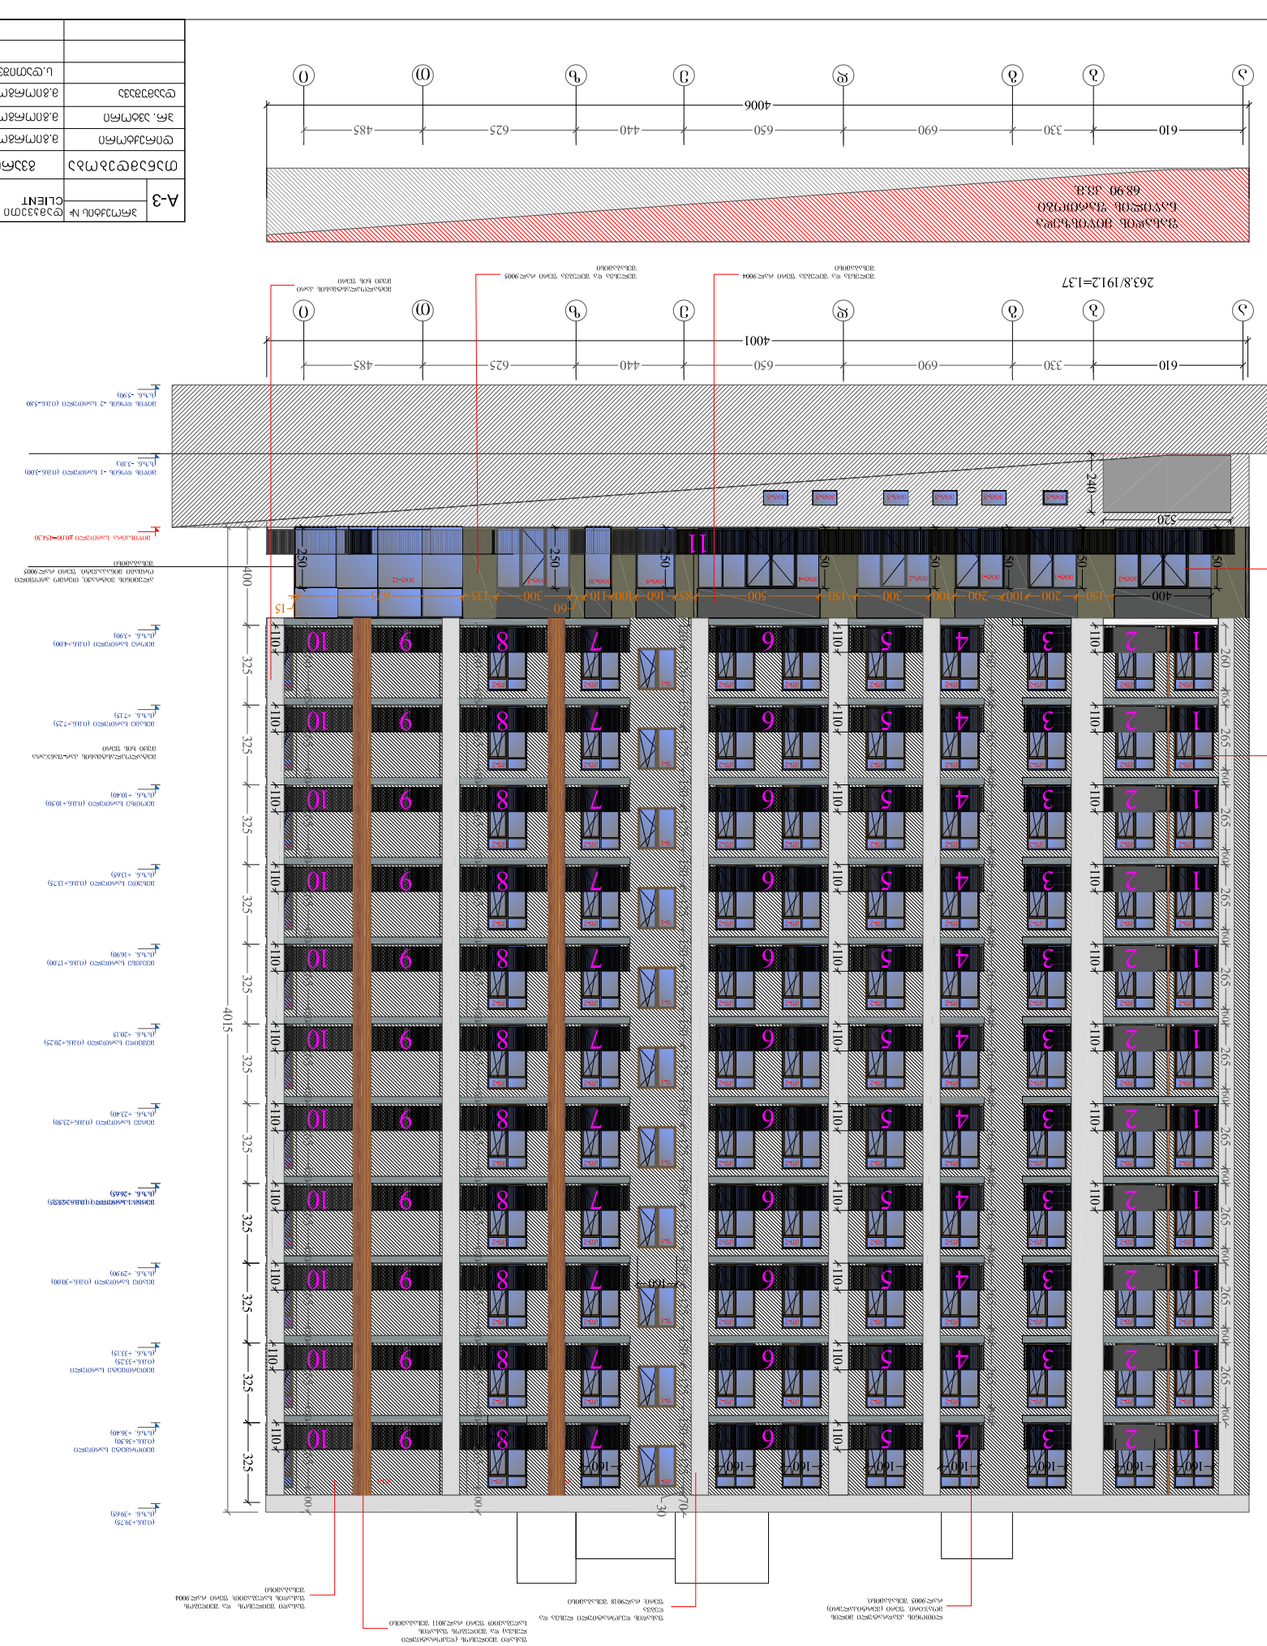
ნახაზი A-3
ფასადის ხედი 1-10
ფასადის ხედი 10-1
ფასადის ხედი 1-10
ფასადის ხედი 10-1
ფასადის ხედი 1-10
ფასადის ხედი 10-1

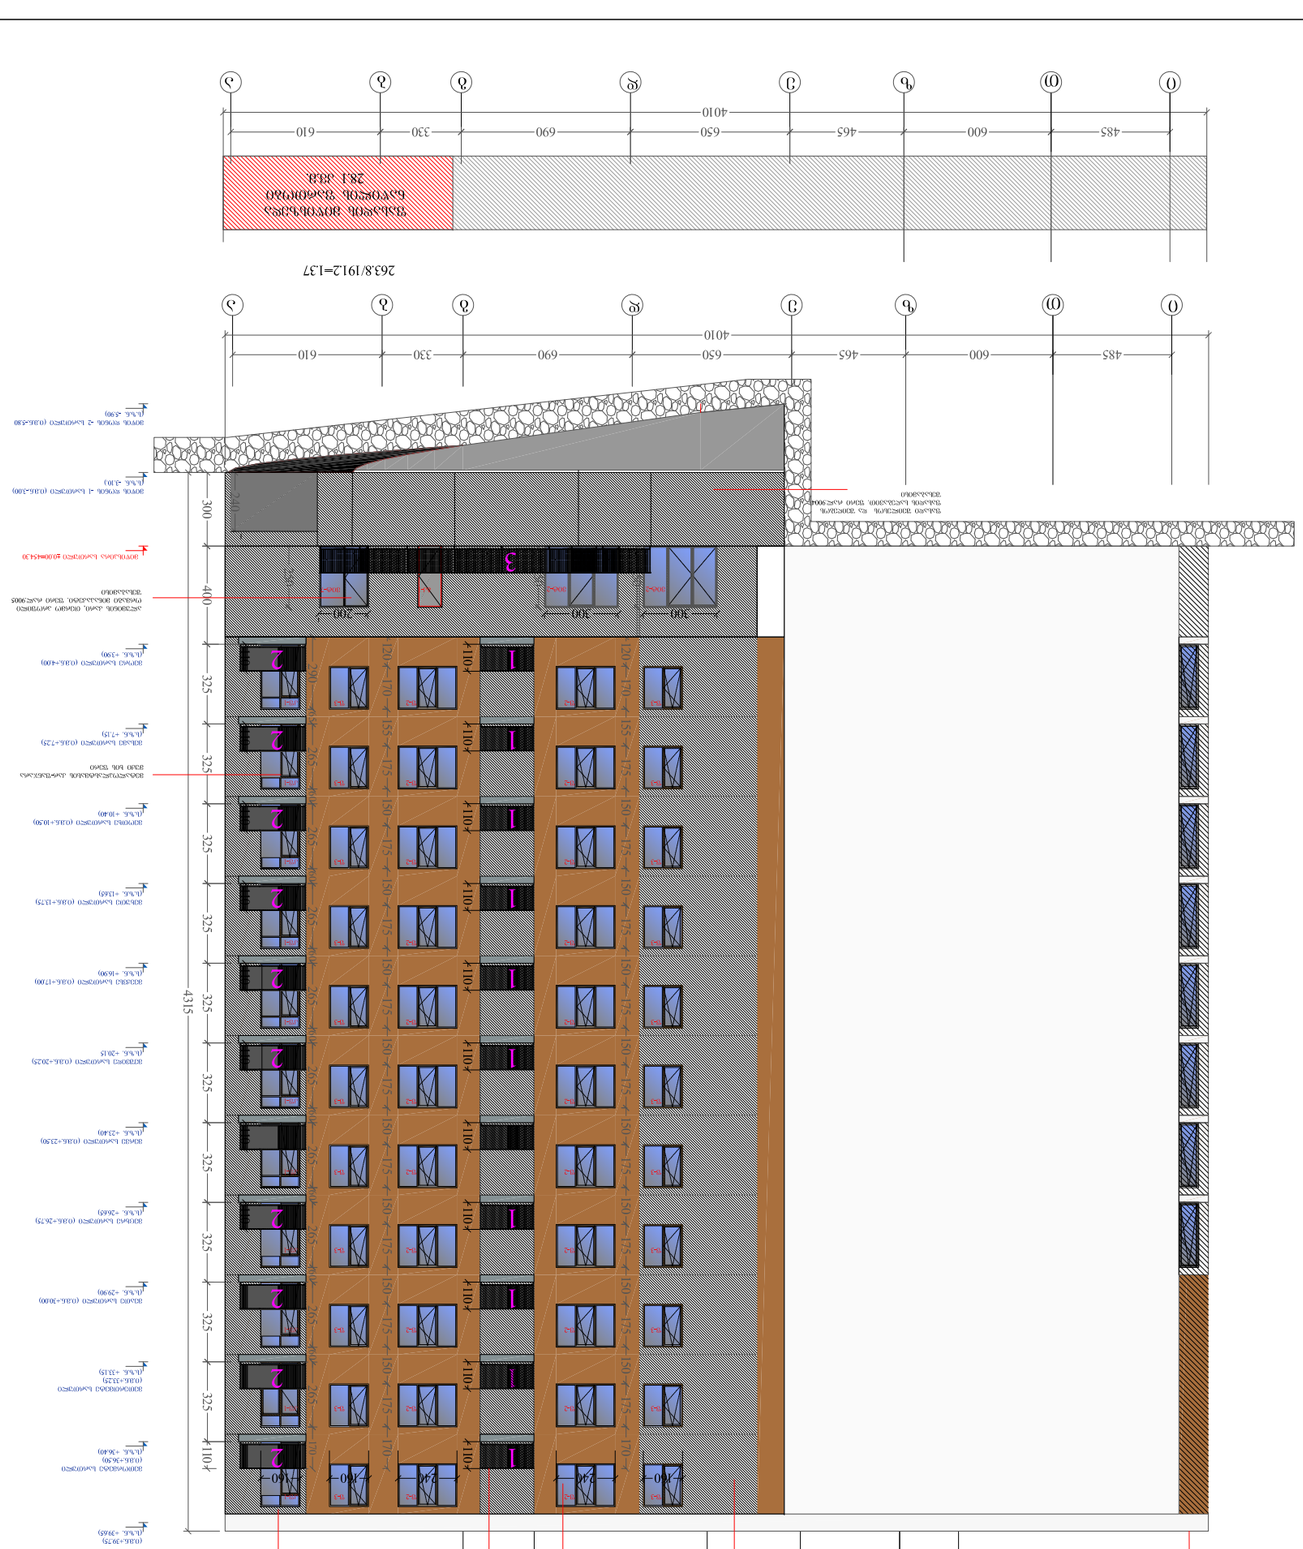
ფასადის ფრაგმენტი №1
1:50
ფასადის ფრაგმენტი №2
1:50


11 10 9 8 7 6 5 4 3 2 1
610 610 670 580 630 920 450 540 490
5560
263.8/1912=1.37
5730
1
2
3
4
5
6
7
400
400
325
4415
720
260
240
160
240
160
240
160
240
240
160
240
30
70
1001
2
1
2
1
2
1



ფასადი

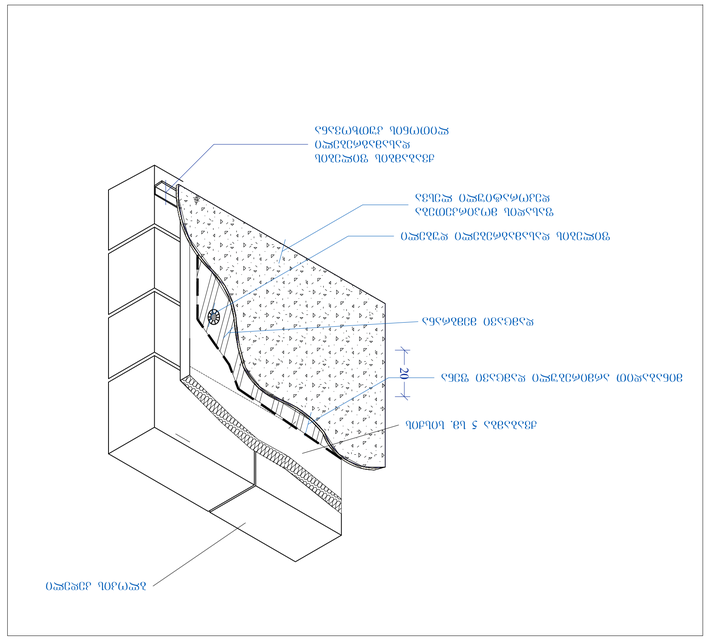
ლამინირებული პარკეტი
ბეტონის ქვაბული
ხის ფიცრული იატაკი
ბეტონის მონოლითური ფილა
ალუმინის ფანჯრის ბლოკი
ალუმინის ფანჯრის ბლოკი
ალუმინის ფანჯრის ბლოკი

ფასადის ფრაგმენტი მ.1:50

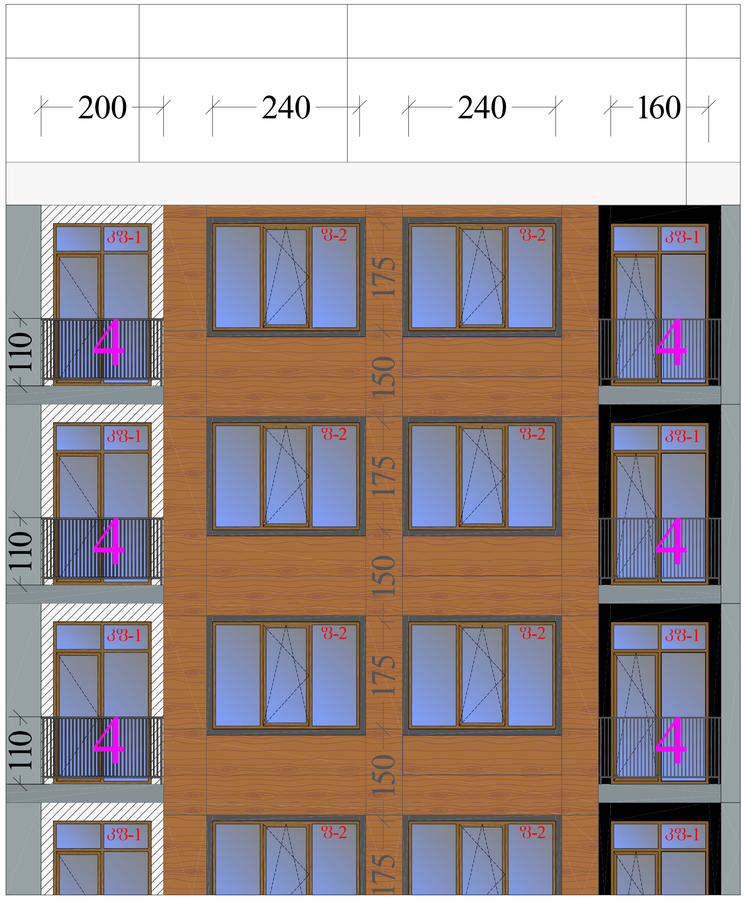

ჭრილის ფრაგმენტი მ.1:50

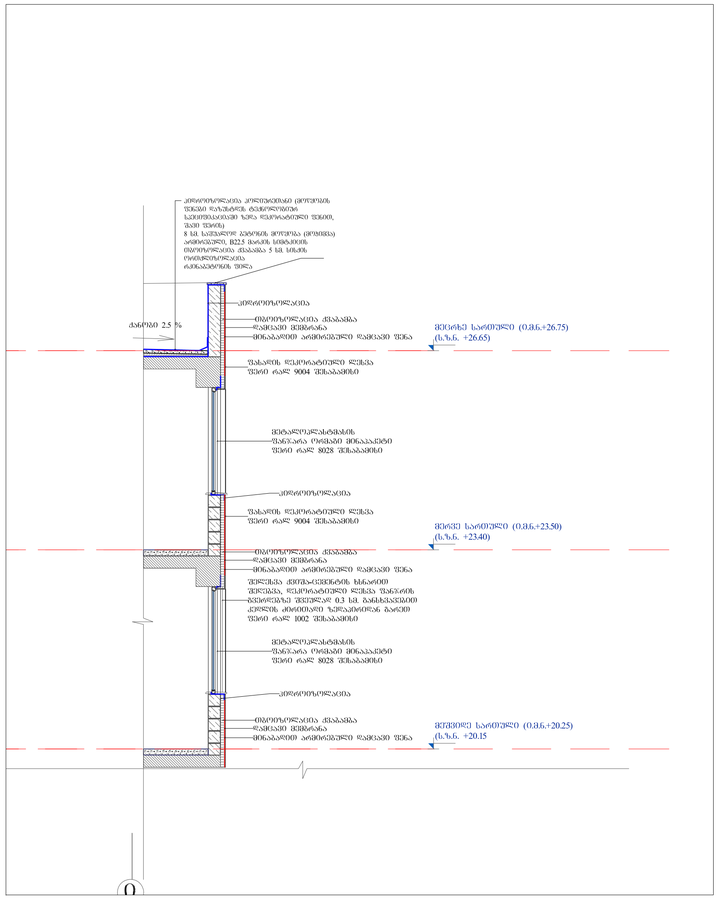

ჭრილის ფრაგმენტი მ.1:20

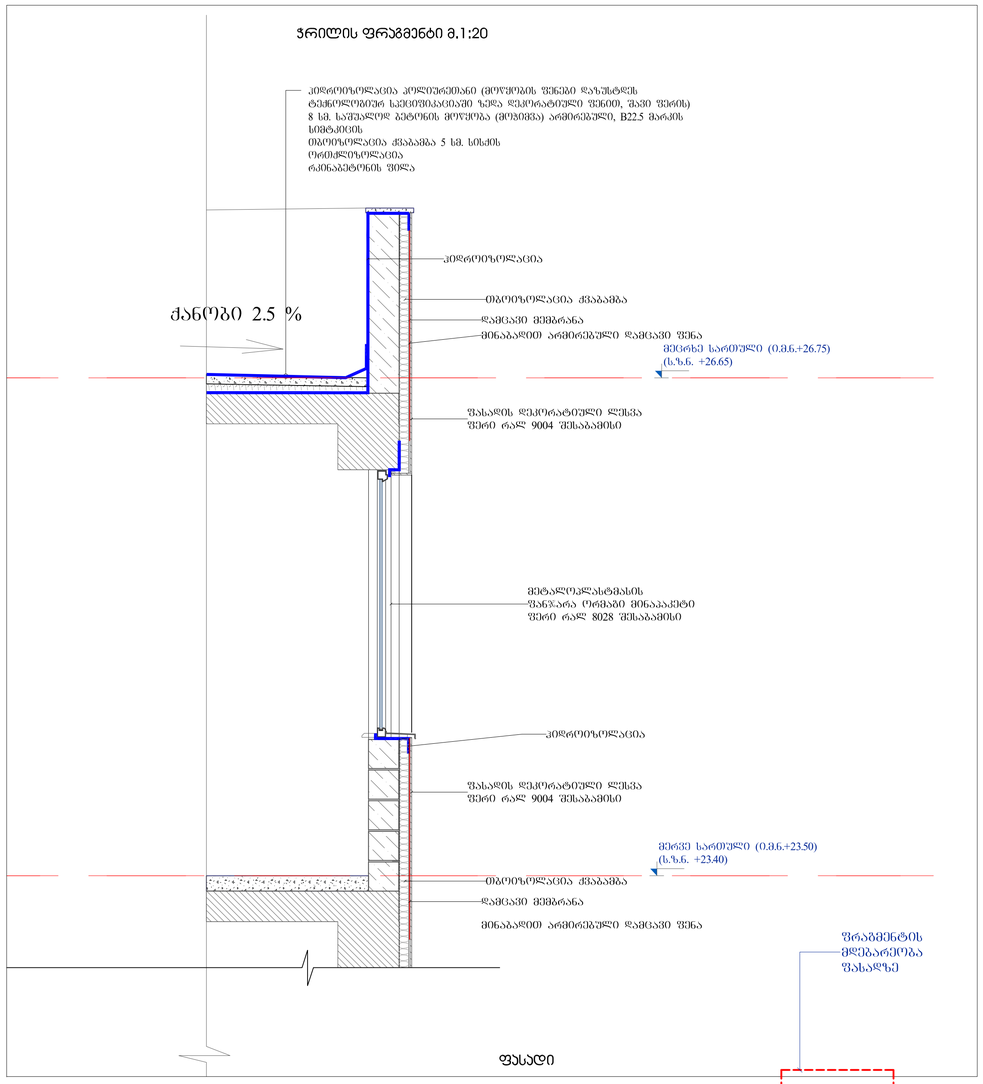

ფასადი

შრაბმენტის მდებარეობა გეგმაზე

გეგმა

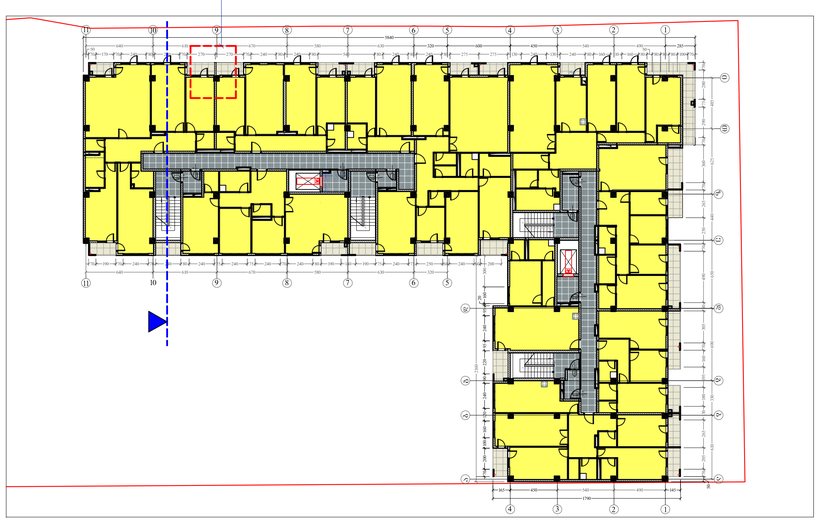

ჰერსპექტიული ჭრილი

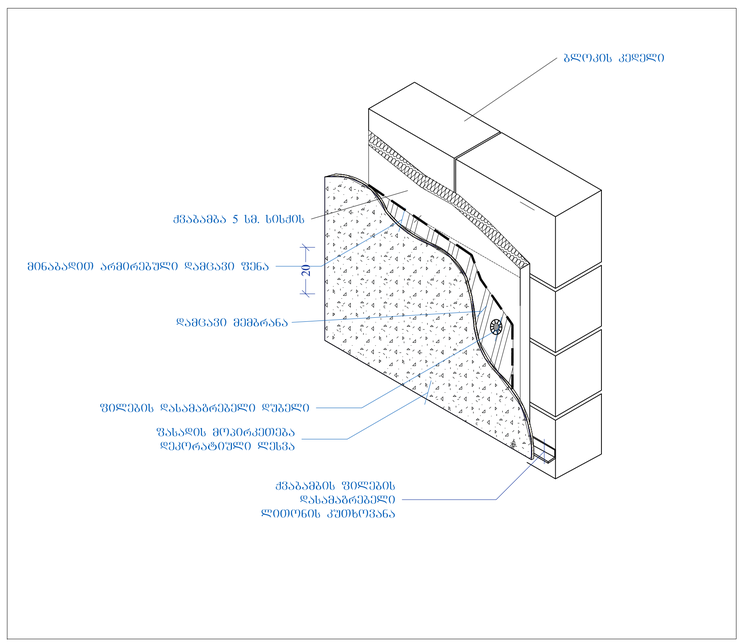



A-3	პროექტის №:	დამკვეთი შ.პ.ს. "ფორტიკო ჩეხოლაძეები" CLIENT	პროექტი PROJECT	მრავალბინიანი საცხოვრებელი კორპუსების ნაკვეთი №01.19.20.021.093	
თანამდებობა	გვარი	ხელმოწერა	ნახაზის DRWG.	კედლის თბოსალტება	თარიღი 02.05.2018
დირექტორი	გ.ბერიძე/ბ.ბერიძე				პროექტის ეტაპი ARCHITECTURE
არ. ხელმძღვ.	გ.ბერიძე/ბ.ბერიძე				№ პროექ. REV. თარიღი DATE
შემოქმედი	გ.ბერიძე/ბ.ბერიძე				1
	ე. გვარიძე				2
					3
					მასშტაბი SCALE 1: 50
					სტადია STAGE პროექტი
					ფურც. A-415 50

გ.ა.ს MHD Group

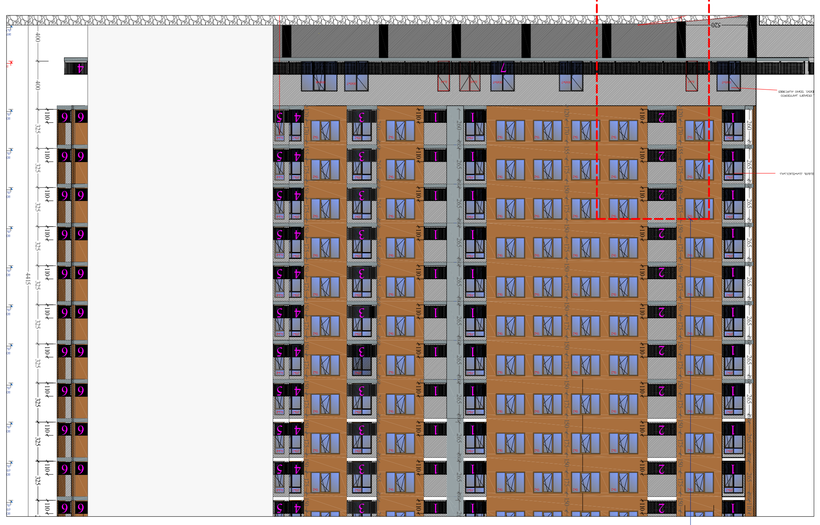

ფასადი

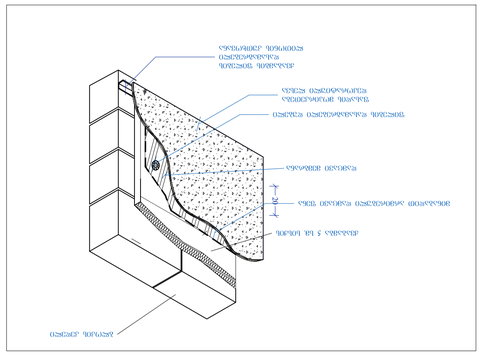
ალუმინის ფანჯრის ბლოკი
ალუმინის ფანჯრის ბლოკი
ალუმინის ფანჯრის ბლოკი

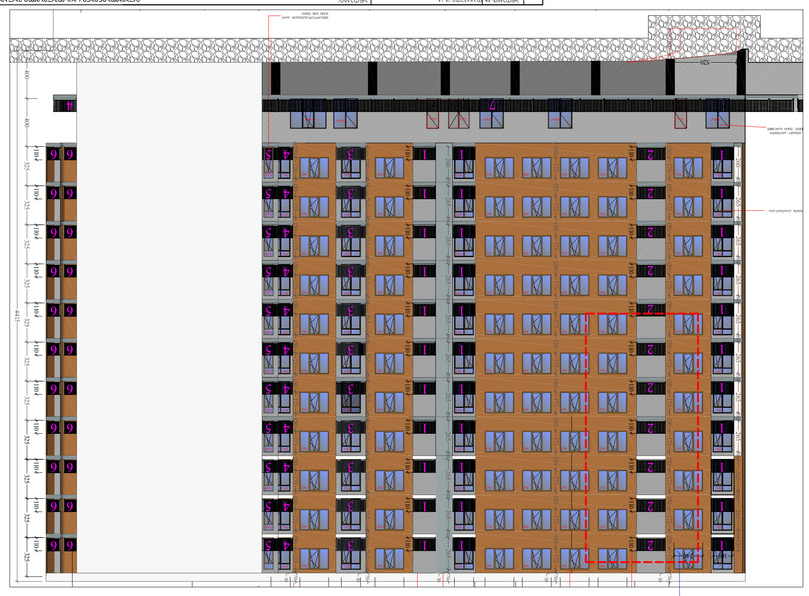

фасад

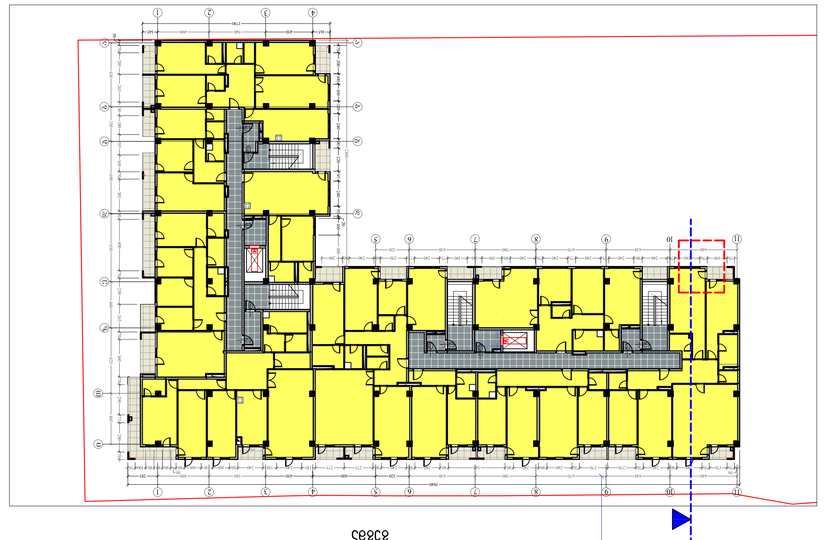

фасад

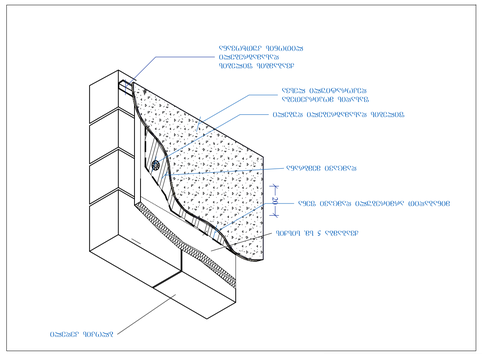

узел 1

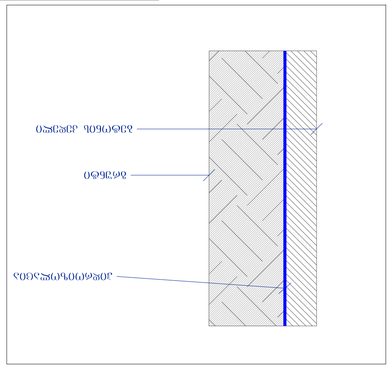

узел 2

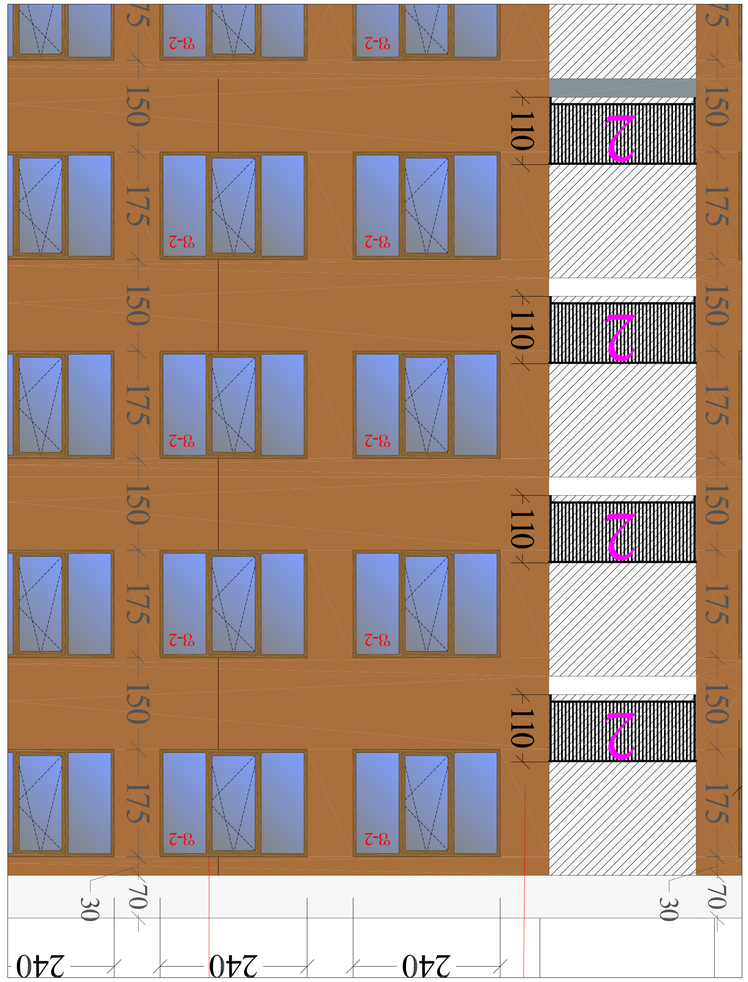

план

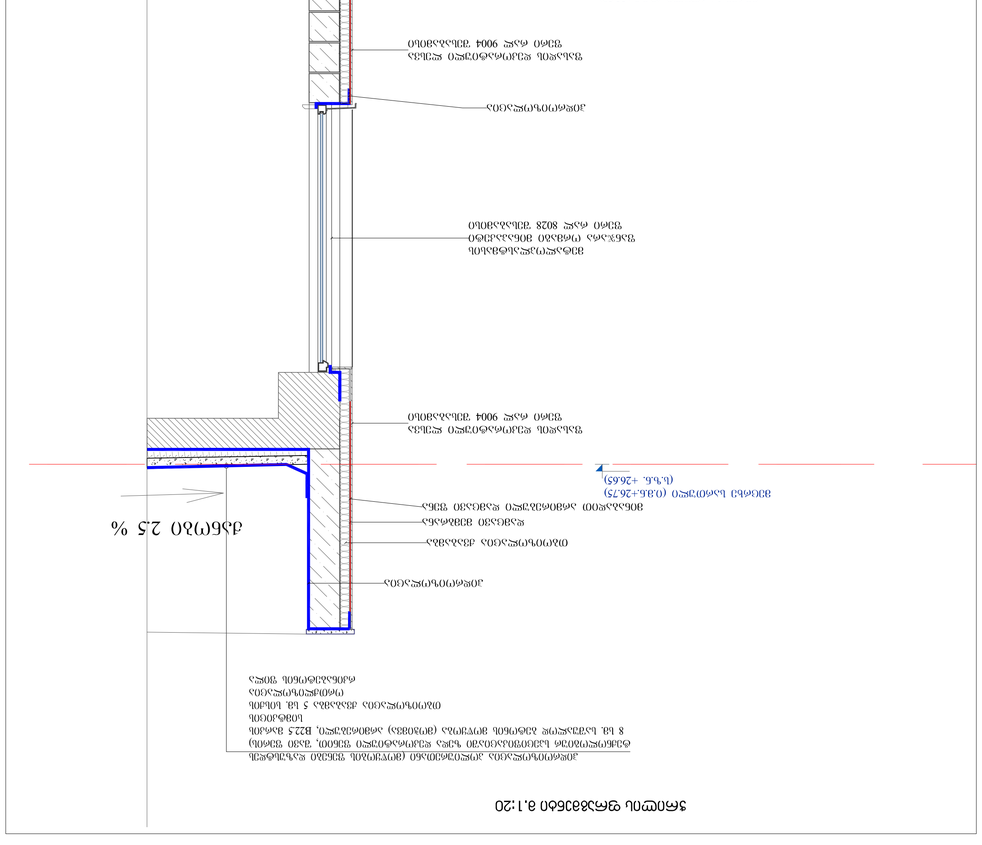

узел 3

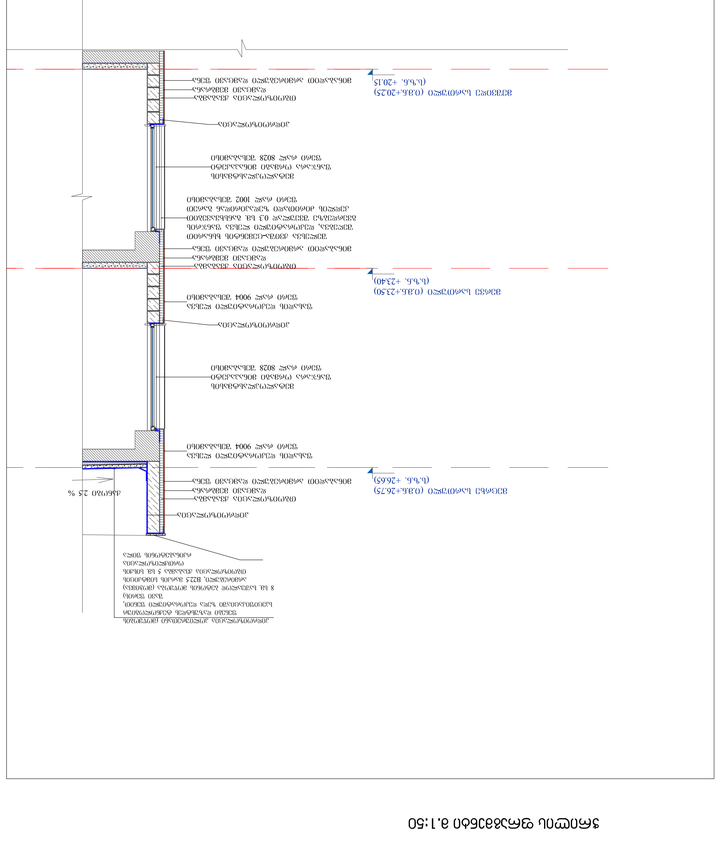

узел 4

узел 5

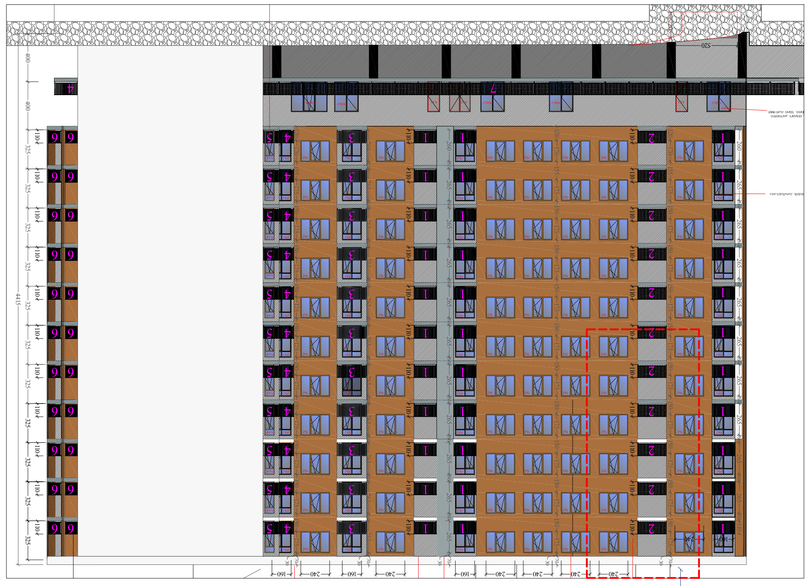

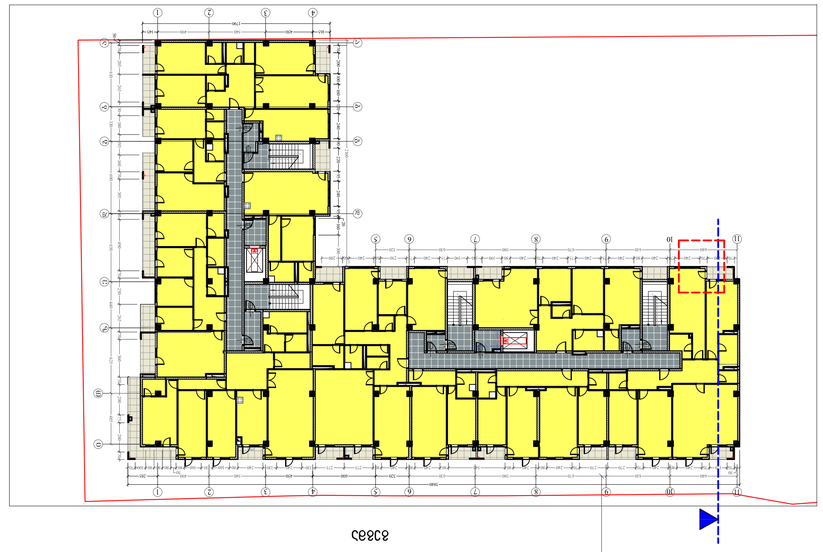

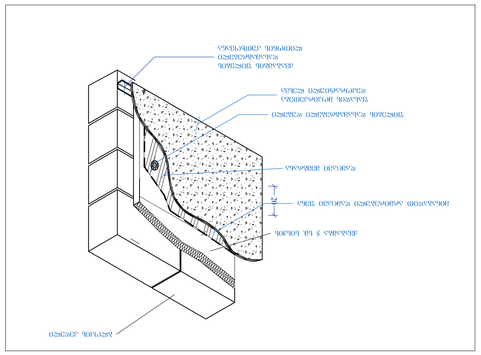

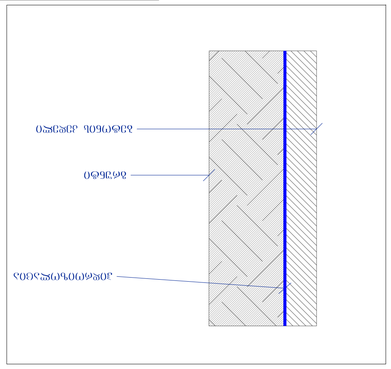

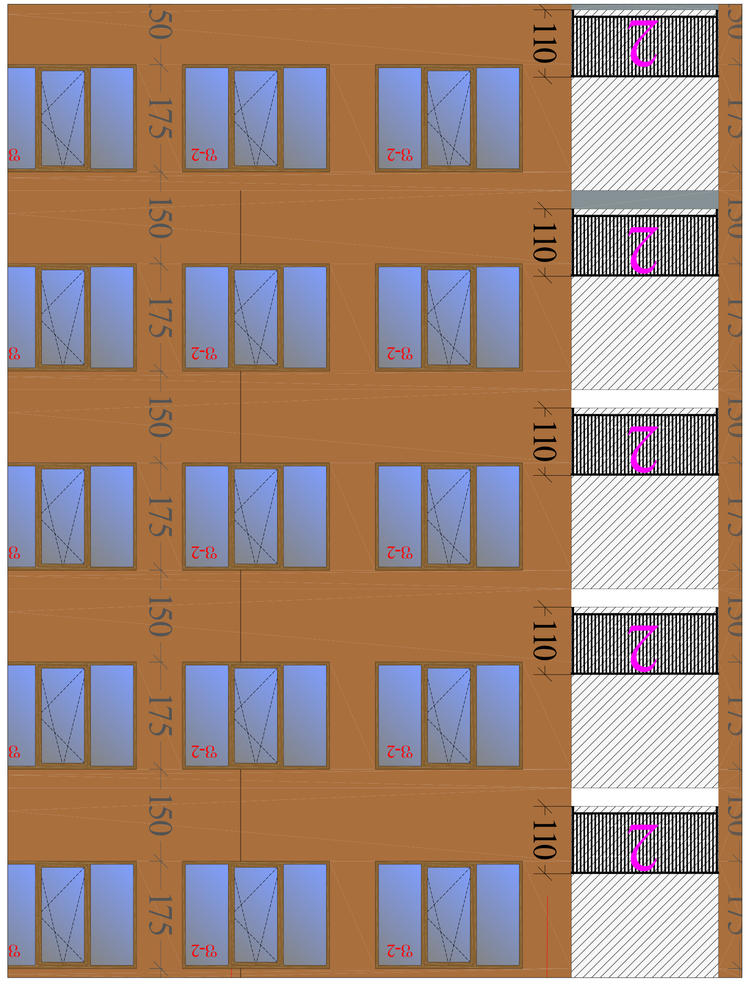

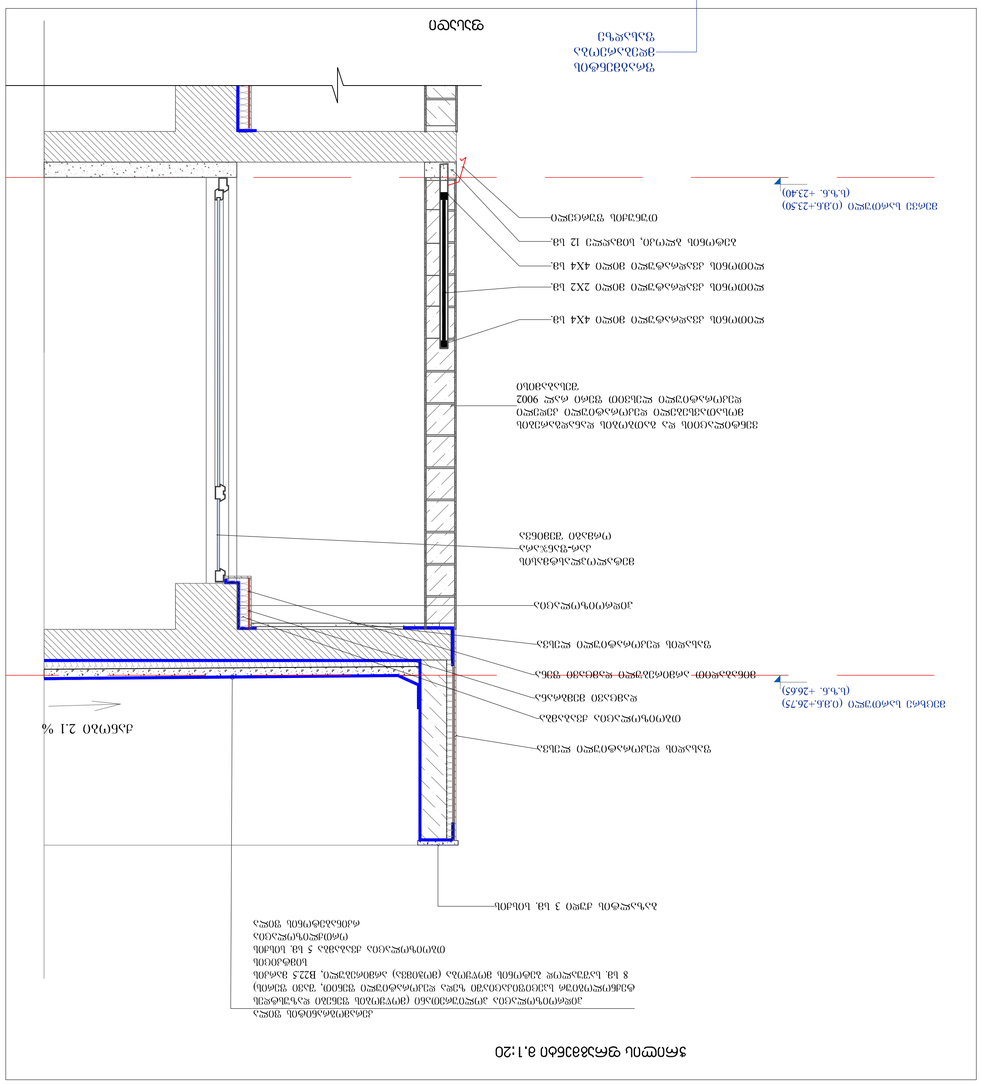

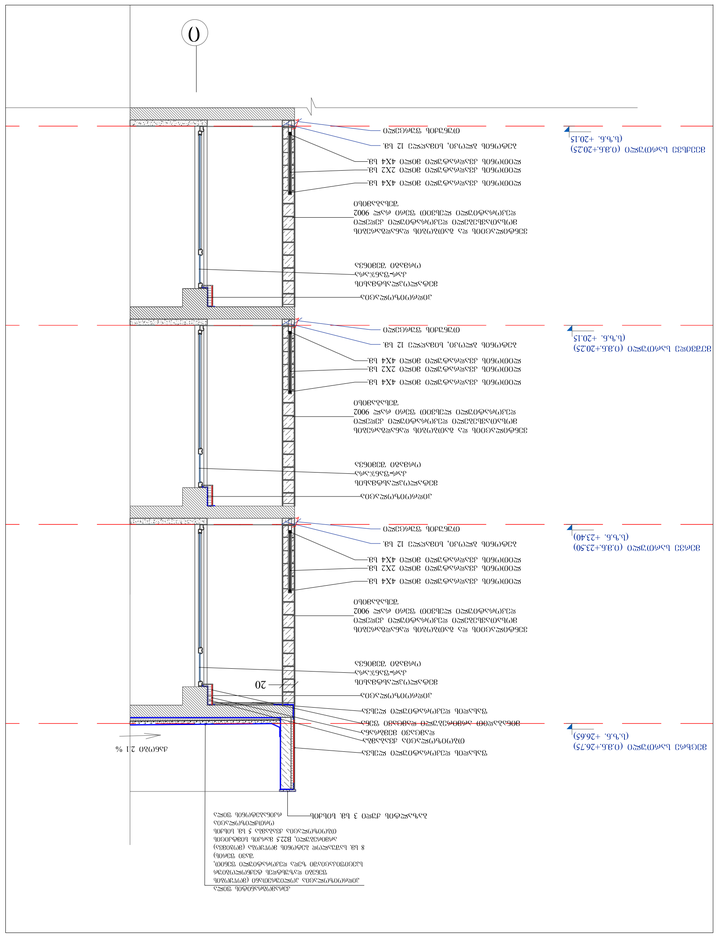

მოაჯირის დეტალები

1

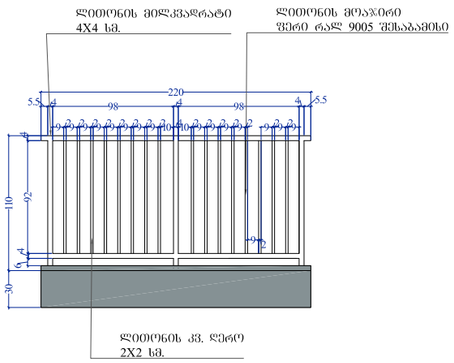

2

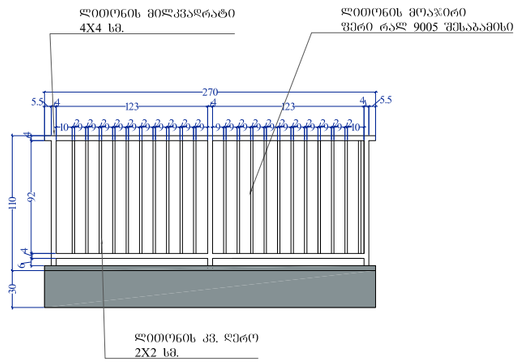

3

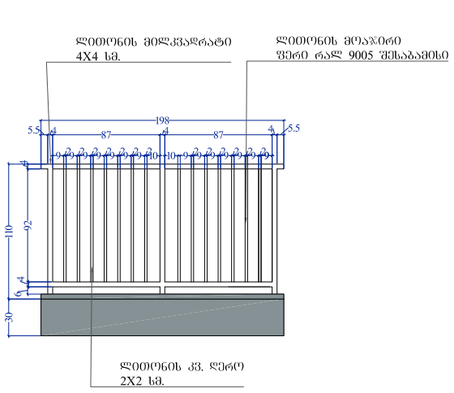

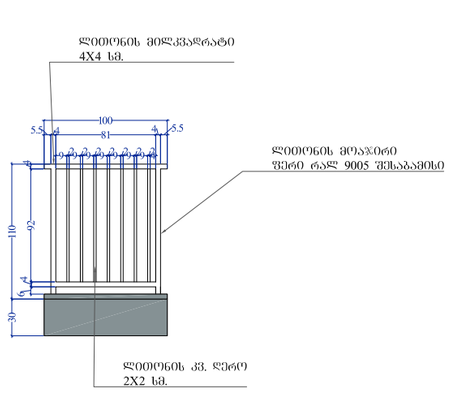

A-3	პროექტის №	დამკვეთი CLIENT		პროექტი/ მისამართი PROJECT	მრავალბინიანი საცხოვრებელი პარკეთილში ნაკვეთი №01.19.20.021.099		
თანამდებობა	გვარი	ხელმოწერა		ნახაზი DRWG. ტიპური მოაჯირის დეტალები	თარიღი 02.05.2018	არქიტექტურული ნაწილი ARCHITECTURE	
დირექტორი	მ.გიორგობიანი				პორექტირება		
პრ. პბტორი	მ.გიორგობიანი				№ პორექტ. REV. თარიღი DATE	შ.პ.ს MHD Group	MHD GROUP
დამშვება	მ.გიორგობიანი				1 2 3		
	ს.დუთიშვილი				მასშტაბი SCALE 1:250	სტადია STAGE ესკიზი	ინდექსი A 301 / ფურც. 3283