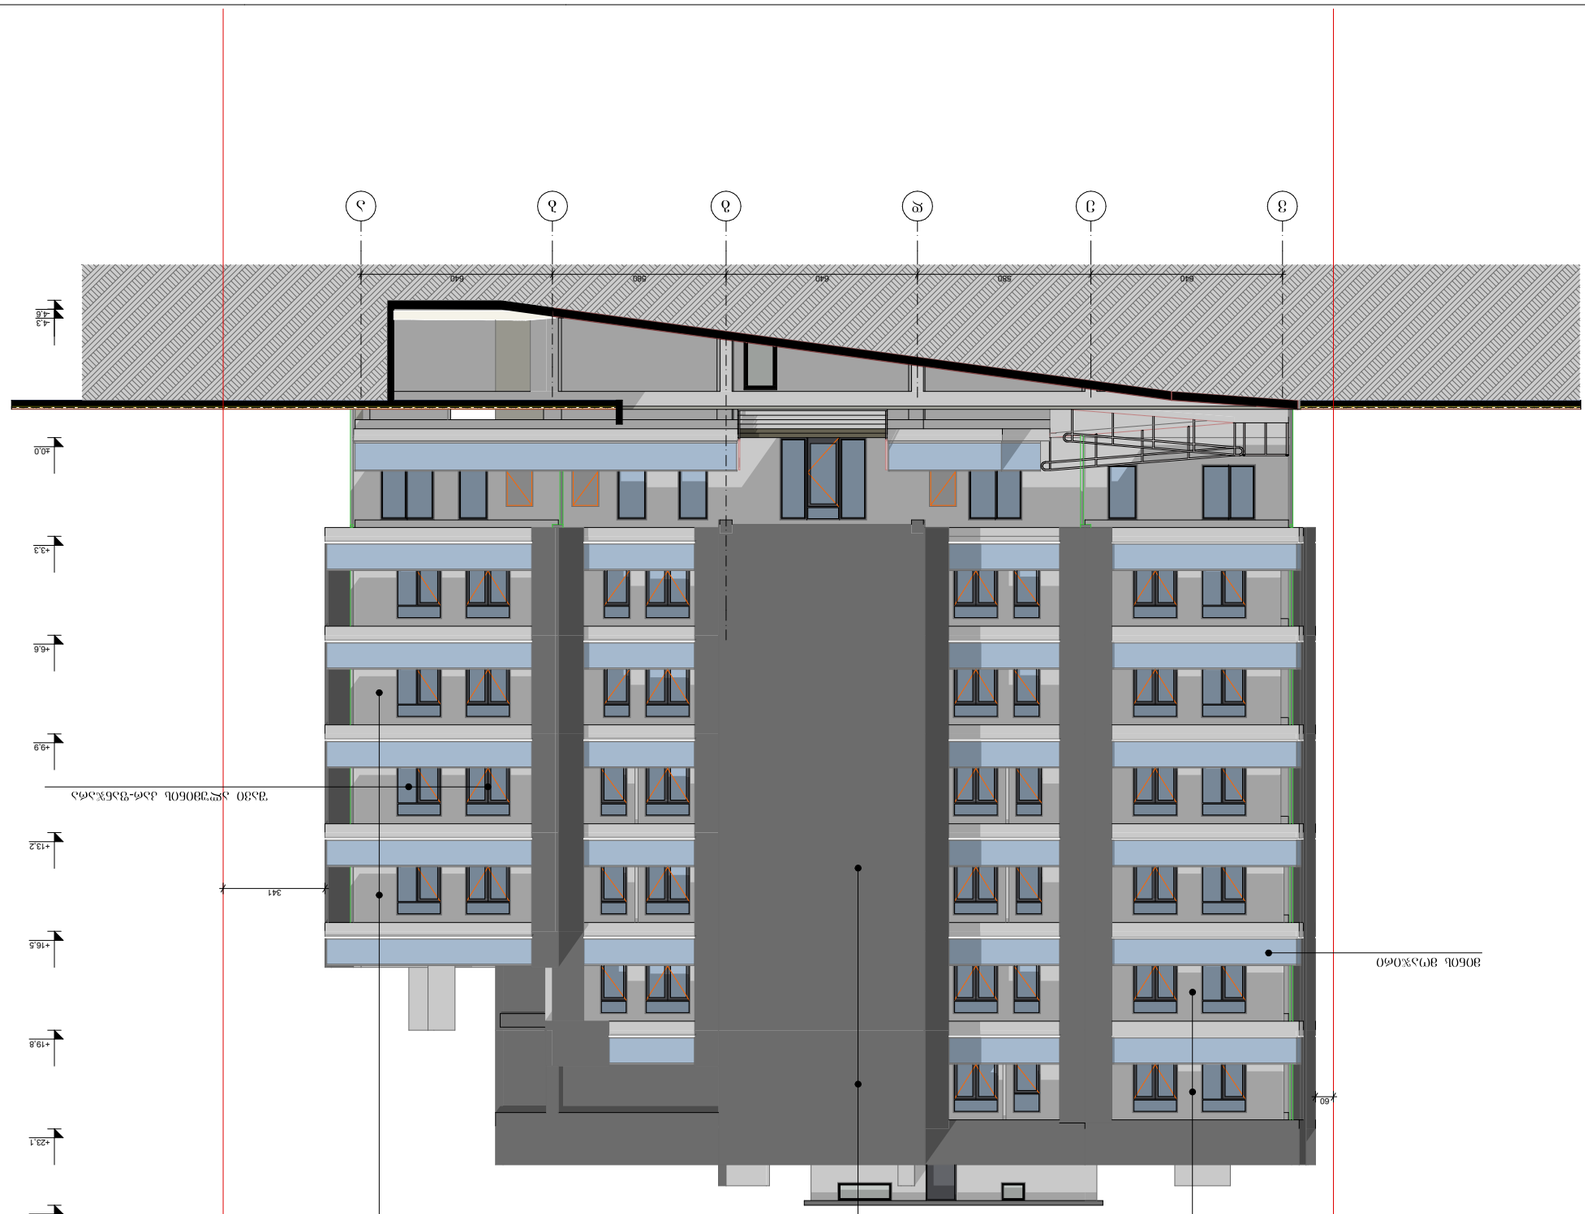
1
2
3
4
5
6
640
880
640
880
640
+43
+40.0
+33
+16.6
+9.9
+13.2
+16.5
+19.8
+23.1
+25.7
41
60
ბეტონის ფასადის ფილა
https://www.baumarket.ge/en/product/tretpa-ertfyuorng-sierra-white/
ქვის ფილა (ფერადი)
https://teposlone.ge/en/product/village-3/
R---255 G---255 B---255

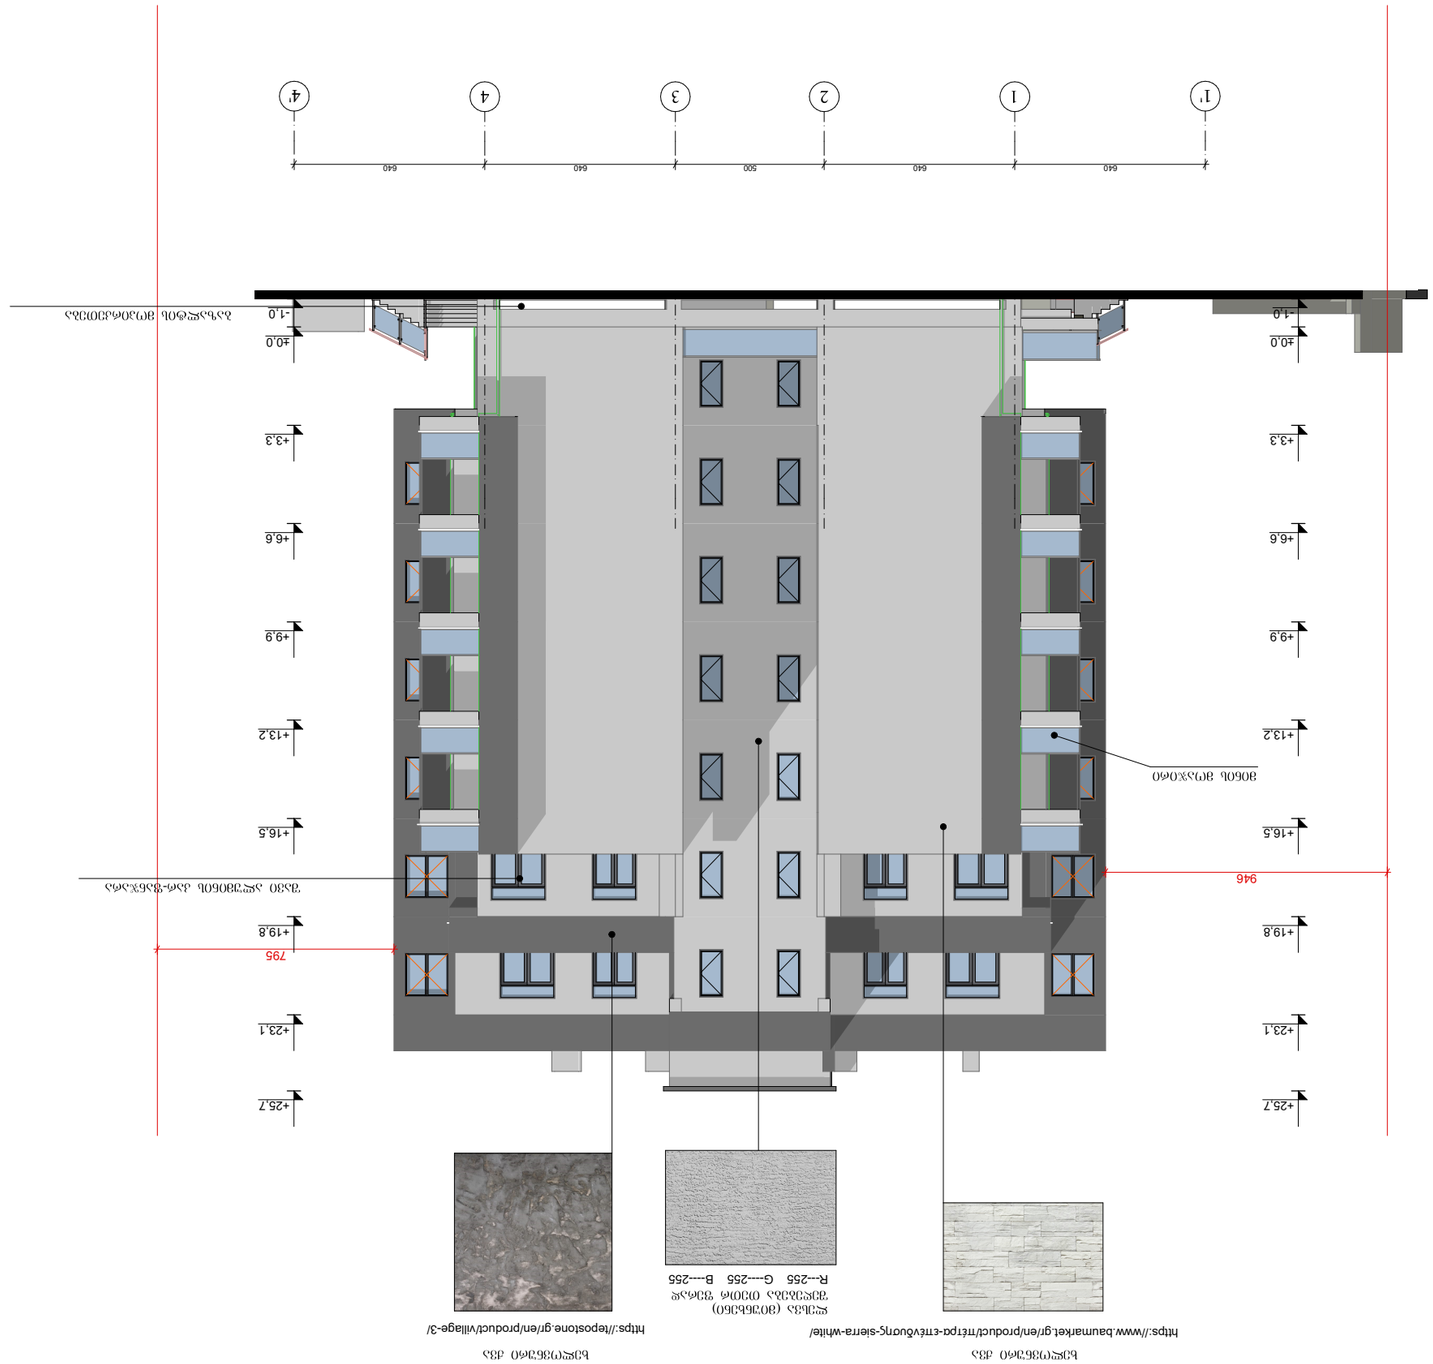

ფორმატი PAPER SIZE	A2	ობიექტის № PROJECT #	ფაილის სახელი FILE NAME
			---.pln



პროექტის ფაზა	ნახაზის ტიპი	ნახაზის №
პროექტი	ცვლილება	
პროექტი	ცვლილება	

პროექტის დასახელება
"NEW ARCH STUDIO" შპს

ობიექტის მისამართი
ქ. თბილისი, ვაკის რაიონი, ნ.ნინოშვილის ქუჩა №7

დამკვეთი CLIENT
შპს "ᲐᲠᲥᲘᲢᲔᲥᲢᲣᲠᲣᲚᲘ ᲘᲓᲔᲐ"

პროექტის დასახელება PROJECT
მრავალფენიანი საცხოვრებელი სახლის მშენებლობა

მისამართი ADDRESS
ქ.თბილისი, ვაკის რაიონი, ნინოშვილის ქუჩა №18
(ს/კ №01.13.01.018.173)

ცვლილების ნომერი	ცვლილების თარიღი	ხელმოწერა

ნახაზის დასახელება
ფასადი 1-1' ღერძების მიხედვით

მასშტაბი SCALE 1 : 100
თარიღი DATE OF ISSUE 2019

არქიტექტურა
ARCHITECTURE

ინჟინერ-კონსტრუქტორი
ელექტრომოწყობილობა

1. ნახაზზე მოცემული ზომები მილიმეტრებშია;
2. ნახაზის ᲘᲘᲘᲛᲔ ნაწილის ზომების შემოწმება აუცილებელია;
3. ფურცლის ფორმატი A2

ფურცლის ნომერი SHEET	ცვლილების ნომერი INDEX	ფურცლების რაოდენობა PAGES
	00	00












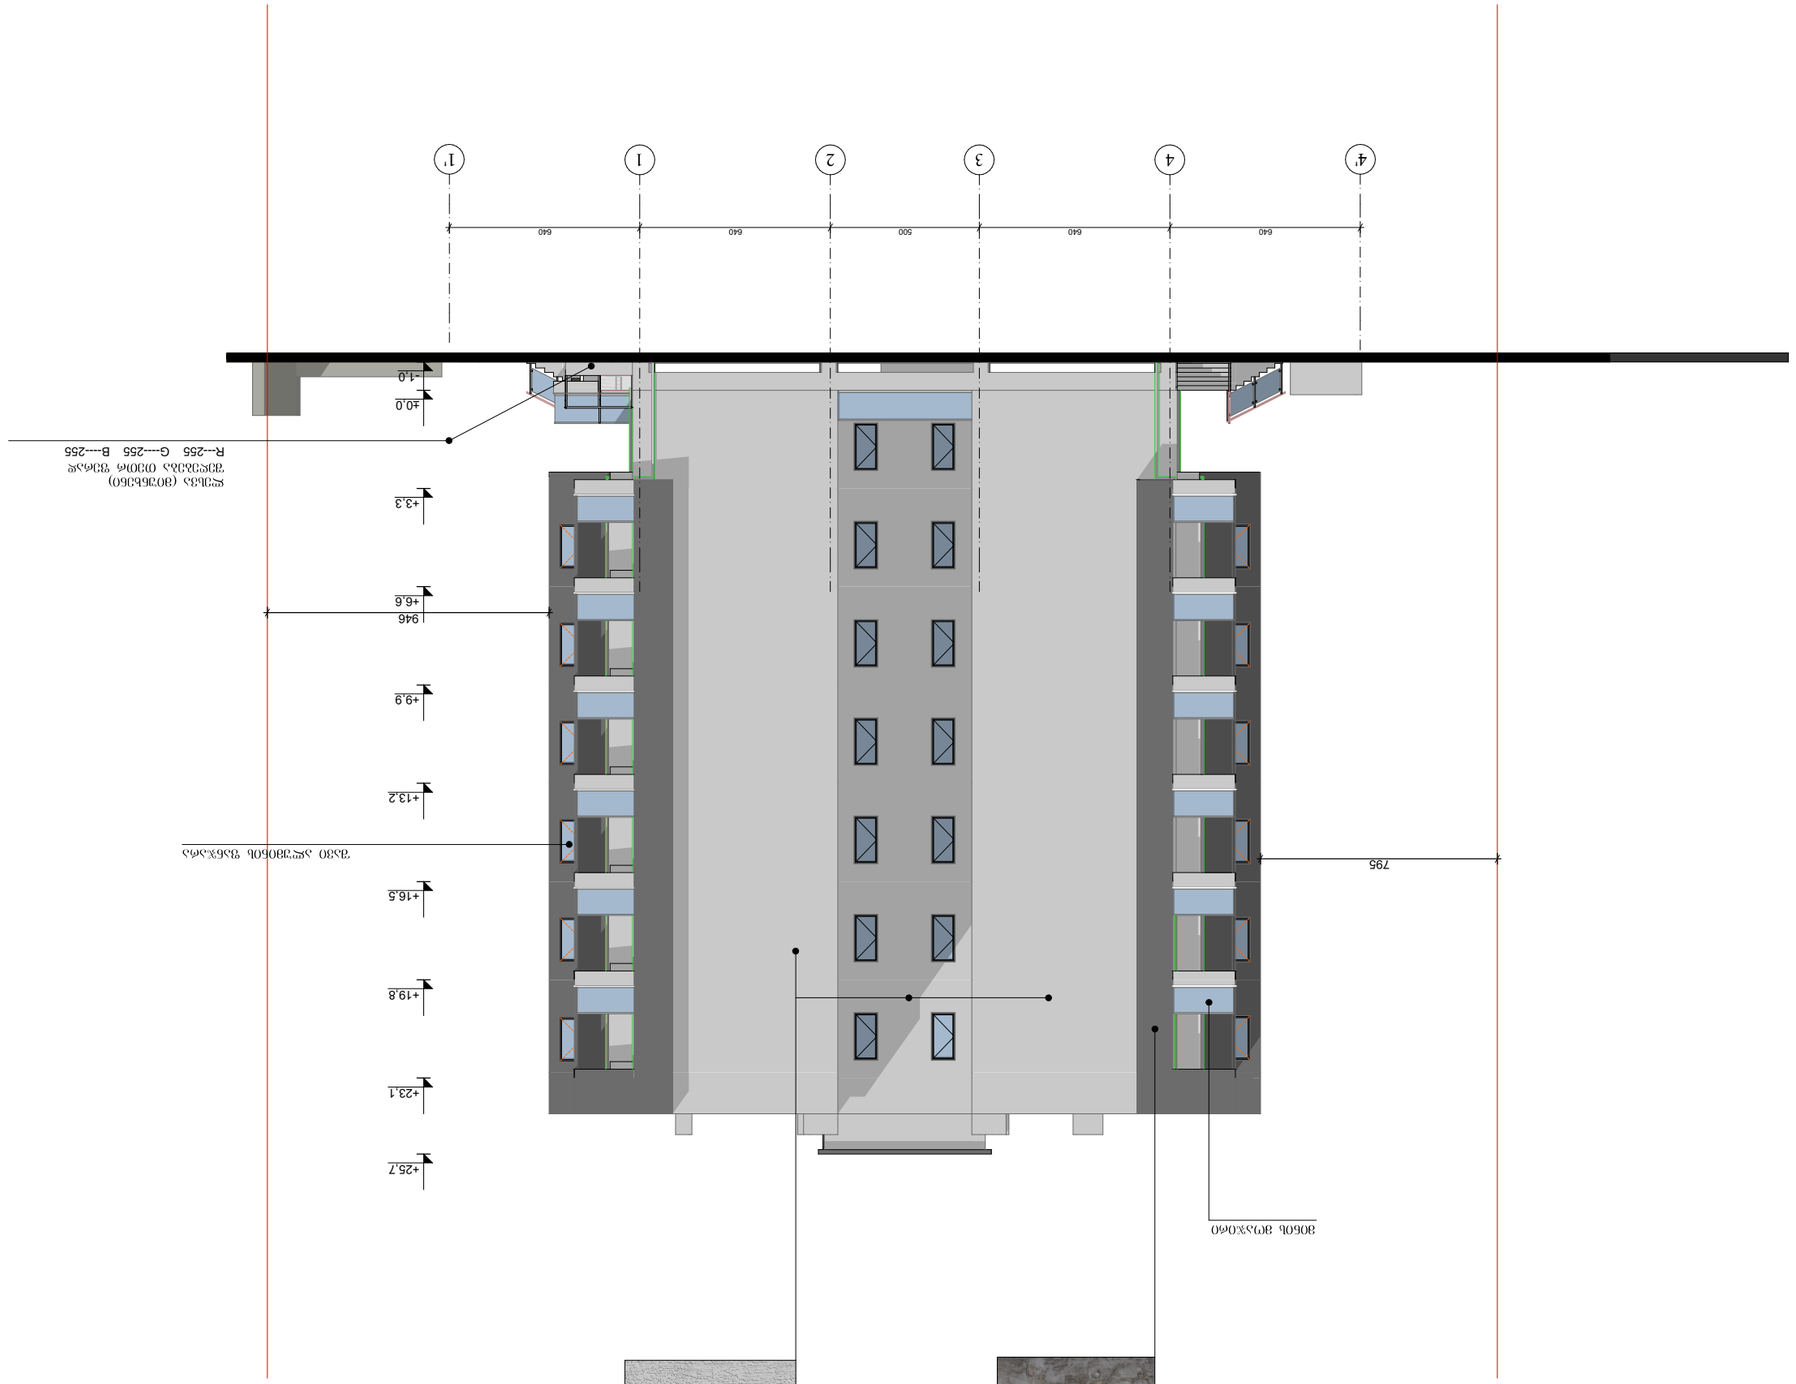
1'
1
2
3
4
4'
640
640
500
640
640
+25.7
+23.1
+19.8
+16.5
+13.2
+9.9
946
+6.6
+3.3
±0.0
-1.9
795
