მიწის ნაკვეთის ტოპოგრაფიული გეგმა

New Point

ქალაქი თბილისი, გამზირი ქ. წამებულის №16 (ს/კ: 01.17.01.108.012) შპს "საქართველოს საავიაციო უნივერსიტეტი"-ს (ს/ნ: 206155328) საკუთრებაში არსებული 5012 კვ.მ. არასასოფლო-სამეურნეო დანიშნულების მიწის ნაკვეთის და მისი მიმდებარე ტერიტორიის ტოპოგრაფიული

გეგმა

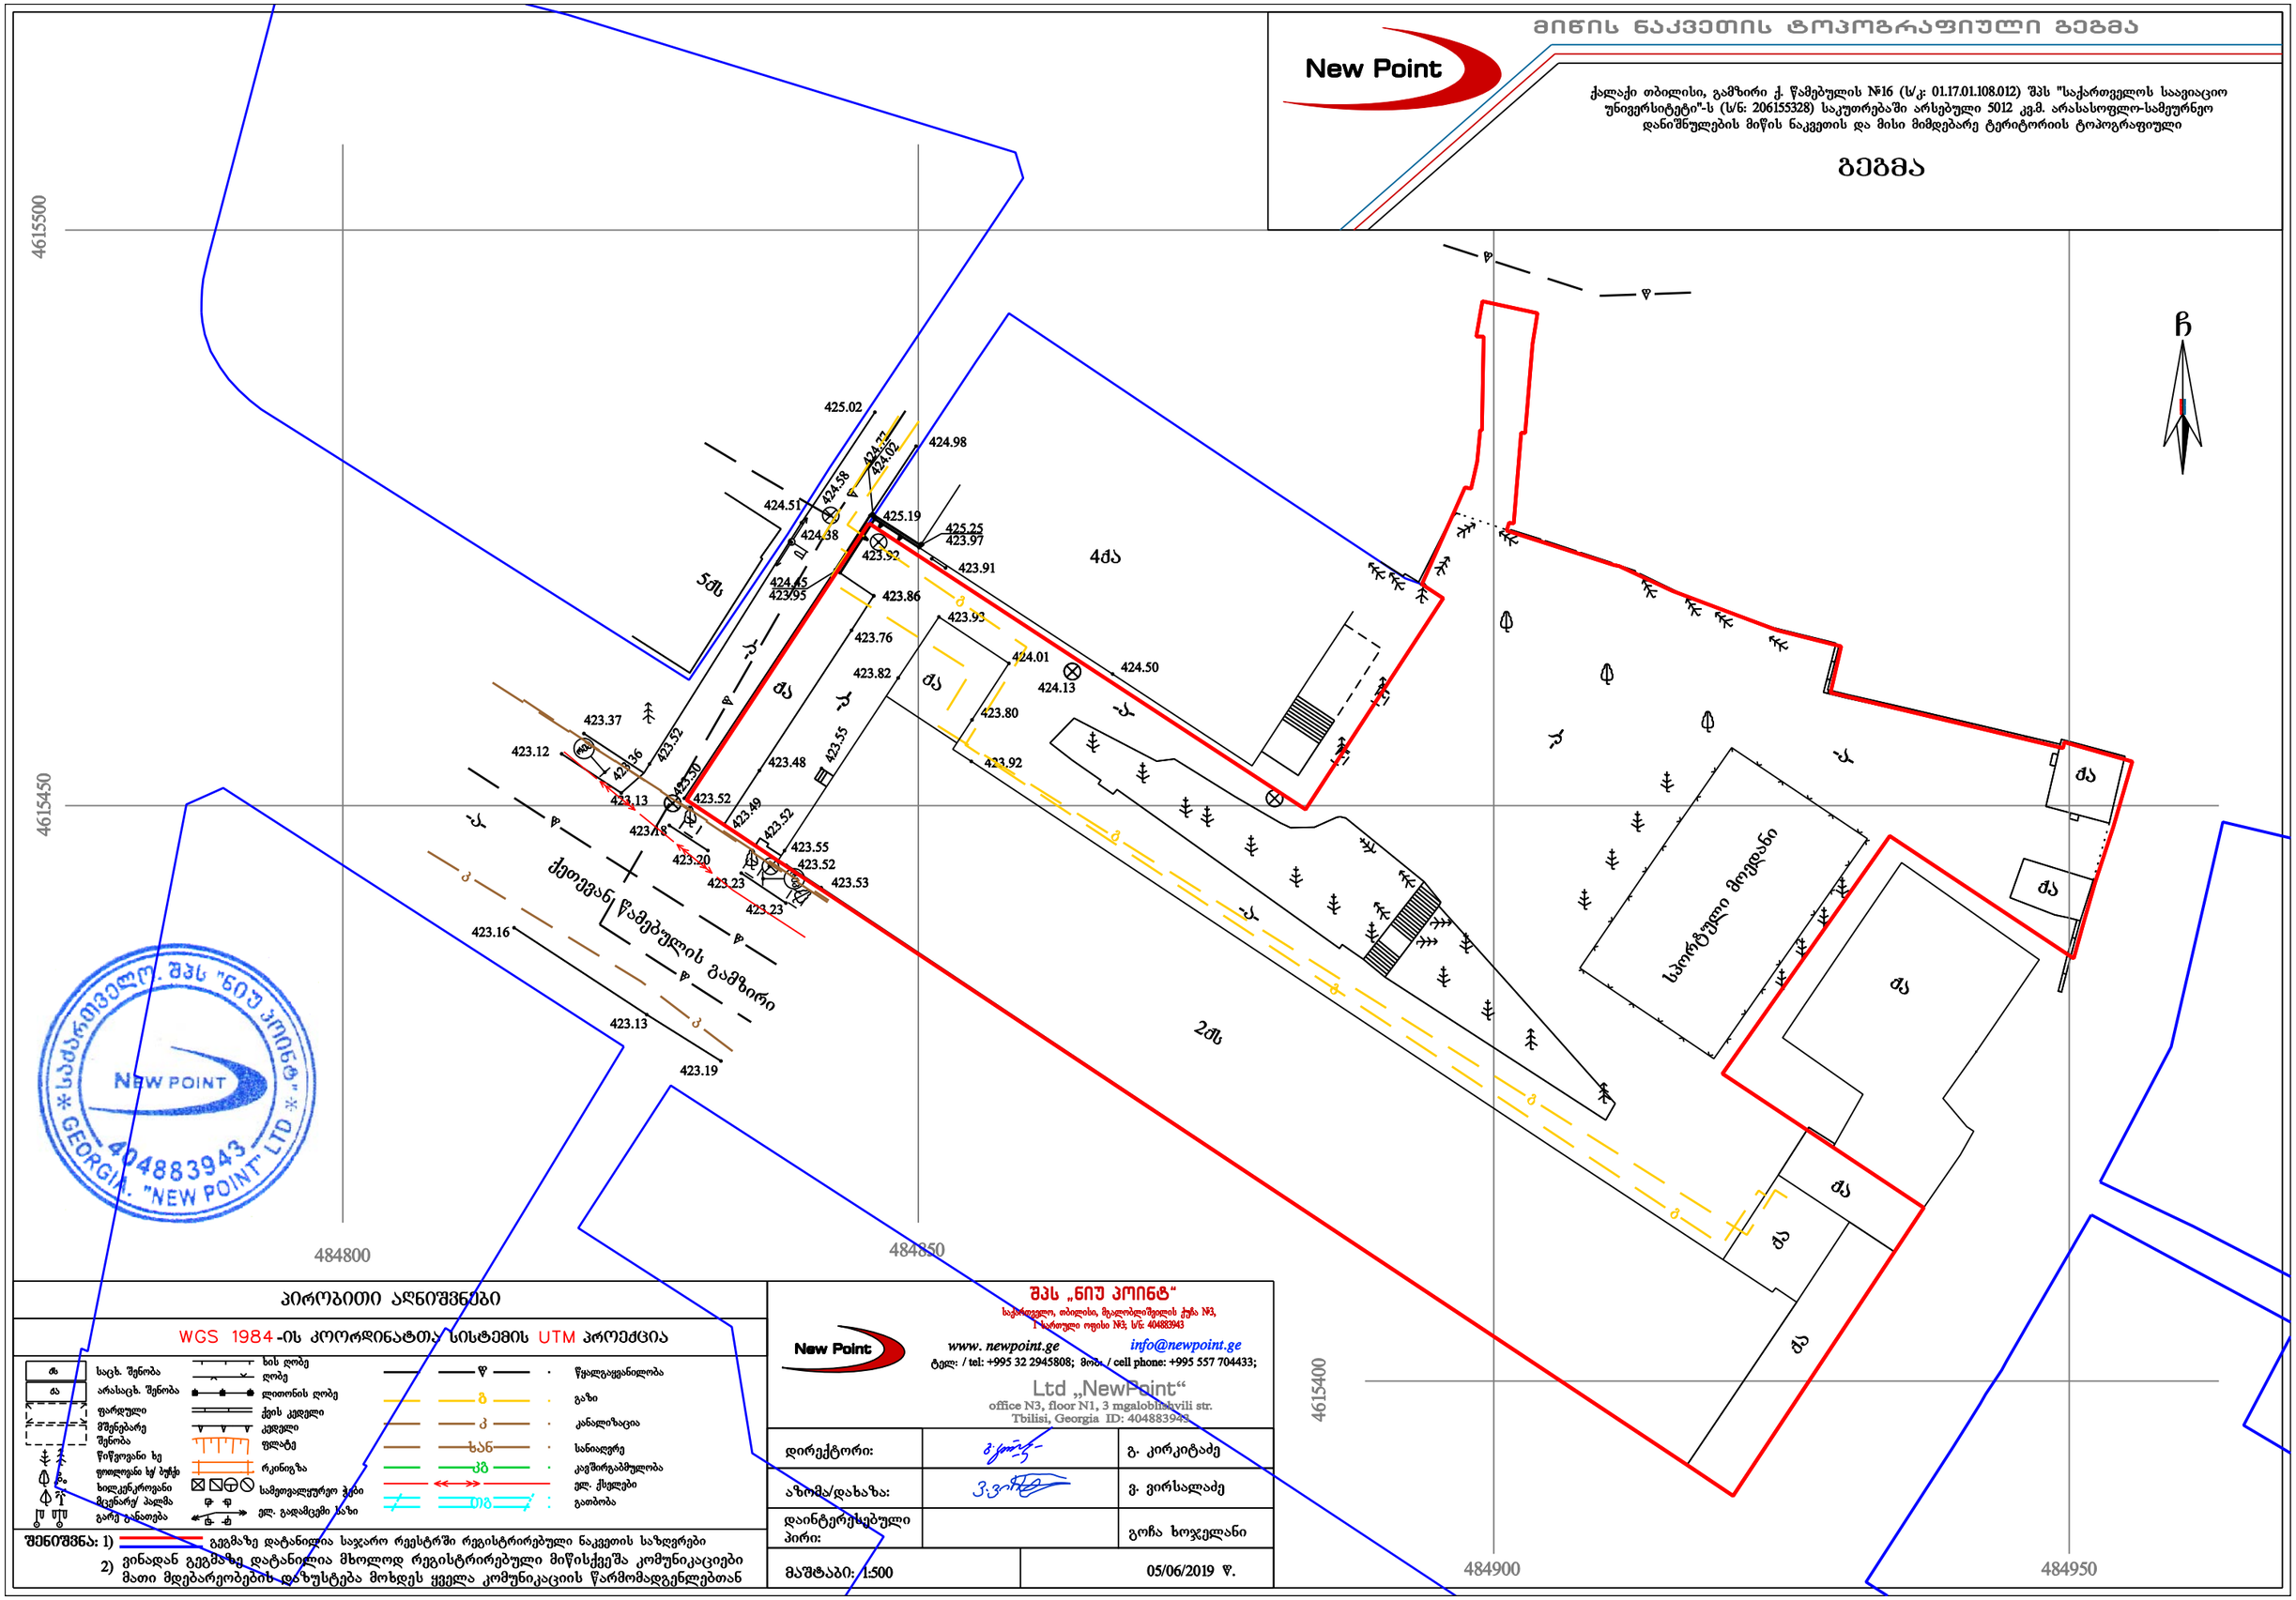

პირობითი აღნიშვნები

WGS 1984-ის კოორდინატთა სისტემის UTM პროექცია

ძს	საცხ. შენობა	ხის ღობე	წყალგაყვანილობა
ძა	არასაცხ. შენობა	ღობე	გაზი
	ფარდული	ლითონის ღობე	კანალიზაცია
	მშენებარე	ქვის კედელი	სანიაღვრე
	შენობა	კედელი	კავშირგაბმულობა
	წიწვოვანი ხე	ფლატე	ელ. ქსელები
	ფოთლოვანი ხე/ ბუჩქი	რკინიგზა	გათბობა
	ხილკენკროვანი	სამეთვალყურეო ჭები	
	მცენარე/ პალმა	ელ. გადამცემი საზი	
	გარე განათება		

შენიშვნა: 1) გეგმაზე დატანილია საჯარო რეესტრში რეგისტრირებული ნაკვეთის საზღვრები

2) ვინადან გეგმაზე დატანილია მხოლოდ რეგისტრირებული მიწისქვეშა კომუნიკაციები მათი მდებარეობების დაზუსტება მოხდეს ყველა კომუნიკაციის წარმომადგენლებთან

შპს „ნიუ პოინტ“
საქართველო, თბილისი, მგალობლიშვილის ქუჩა №3, 1 სართული ოფისი №3; ს/ნ: 404883943
New Point
www. newpoint.ge info@newpoint.ge
ტელ: / tel: +995 32 2945808; მობ. / cell phone: +995 557 704433;
Ltd „NewPoint“
office N3, floor N1, 3 mgaloblishvili str.
Tbilisi, Georgia ID: 404883943

დირექტორი:		გ. კირკიტაძე
აზომა/დახაზა:		ვ. ვირსალაძე
დაინტერესებული პირი:		გოჩა ხოჯელანი
მაშტაბი: 1:500		05/06/2019 წ.

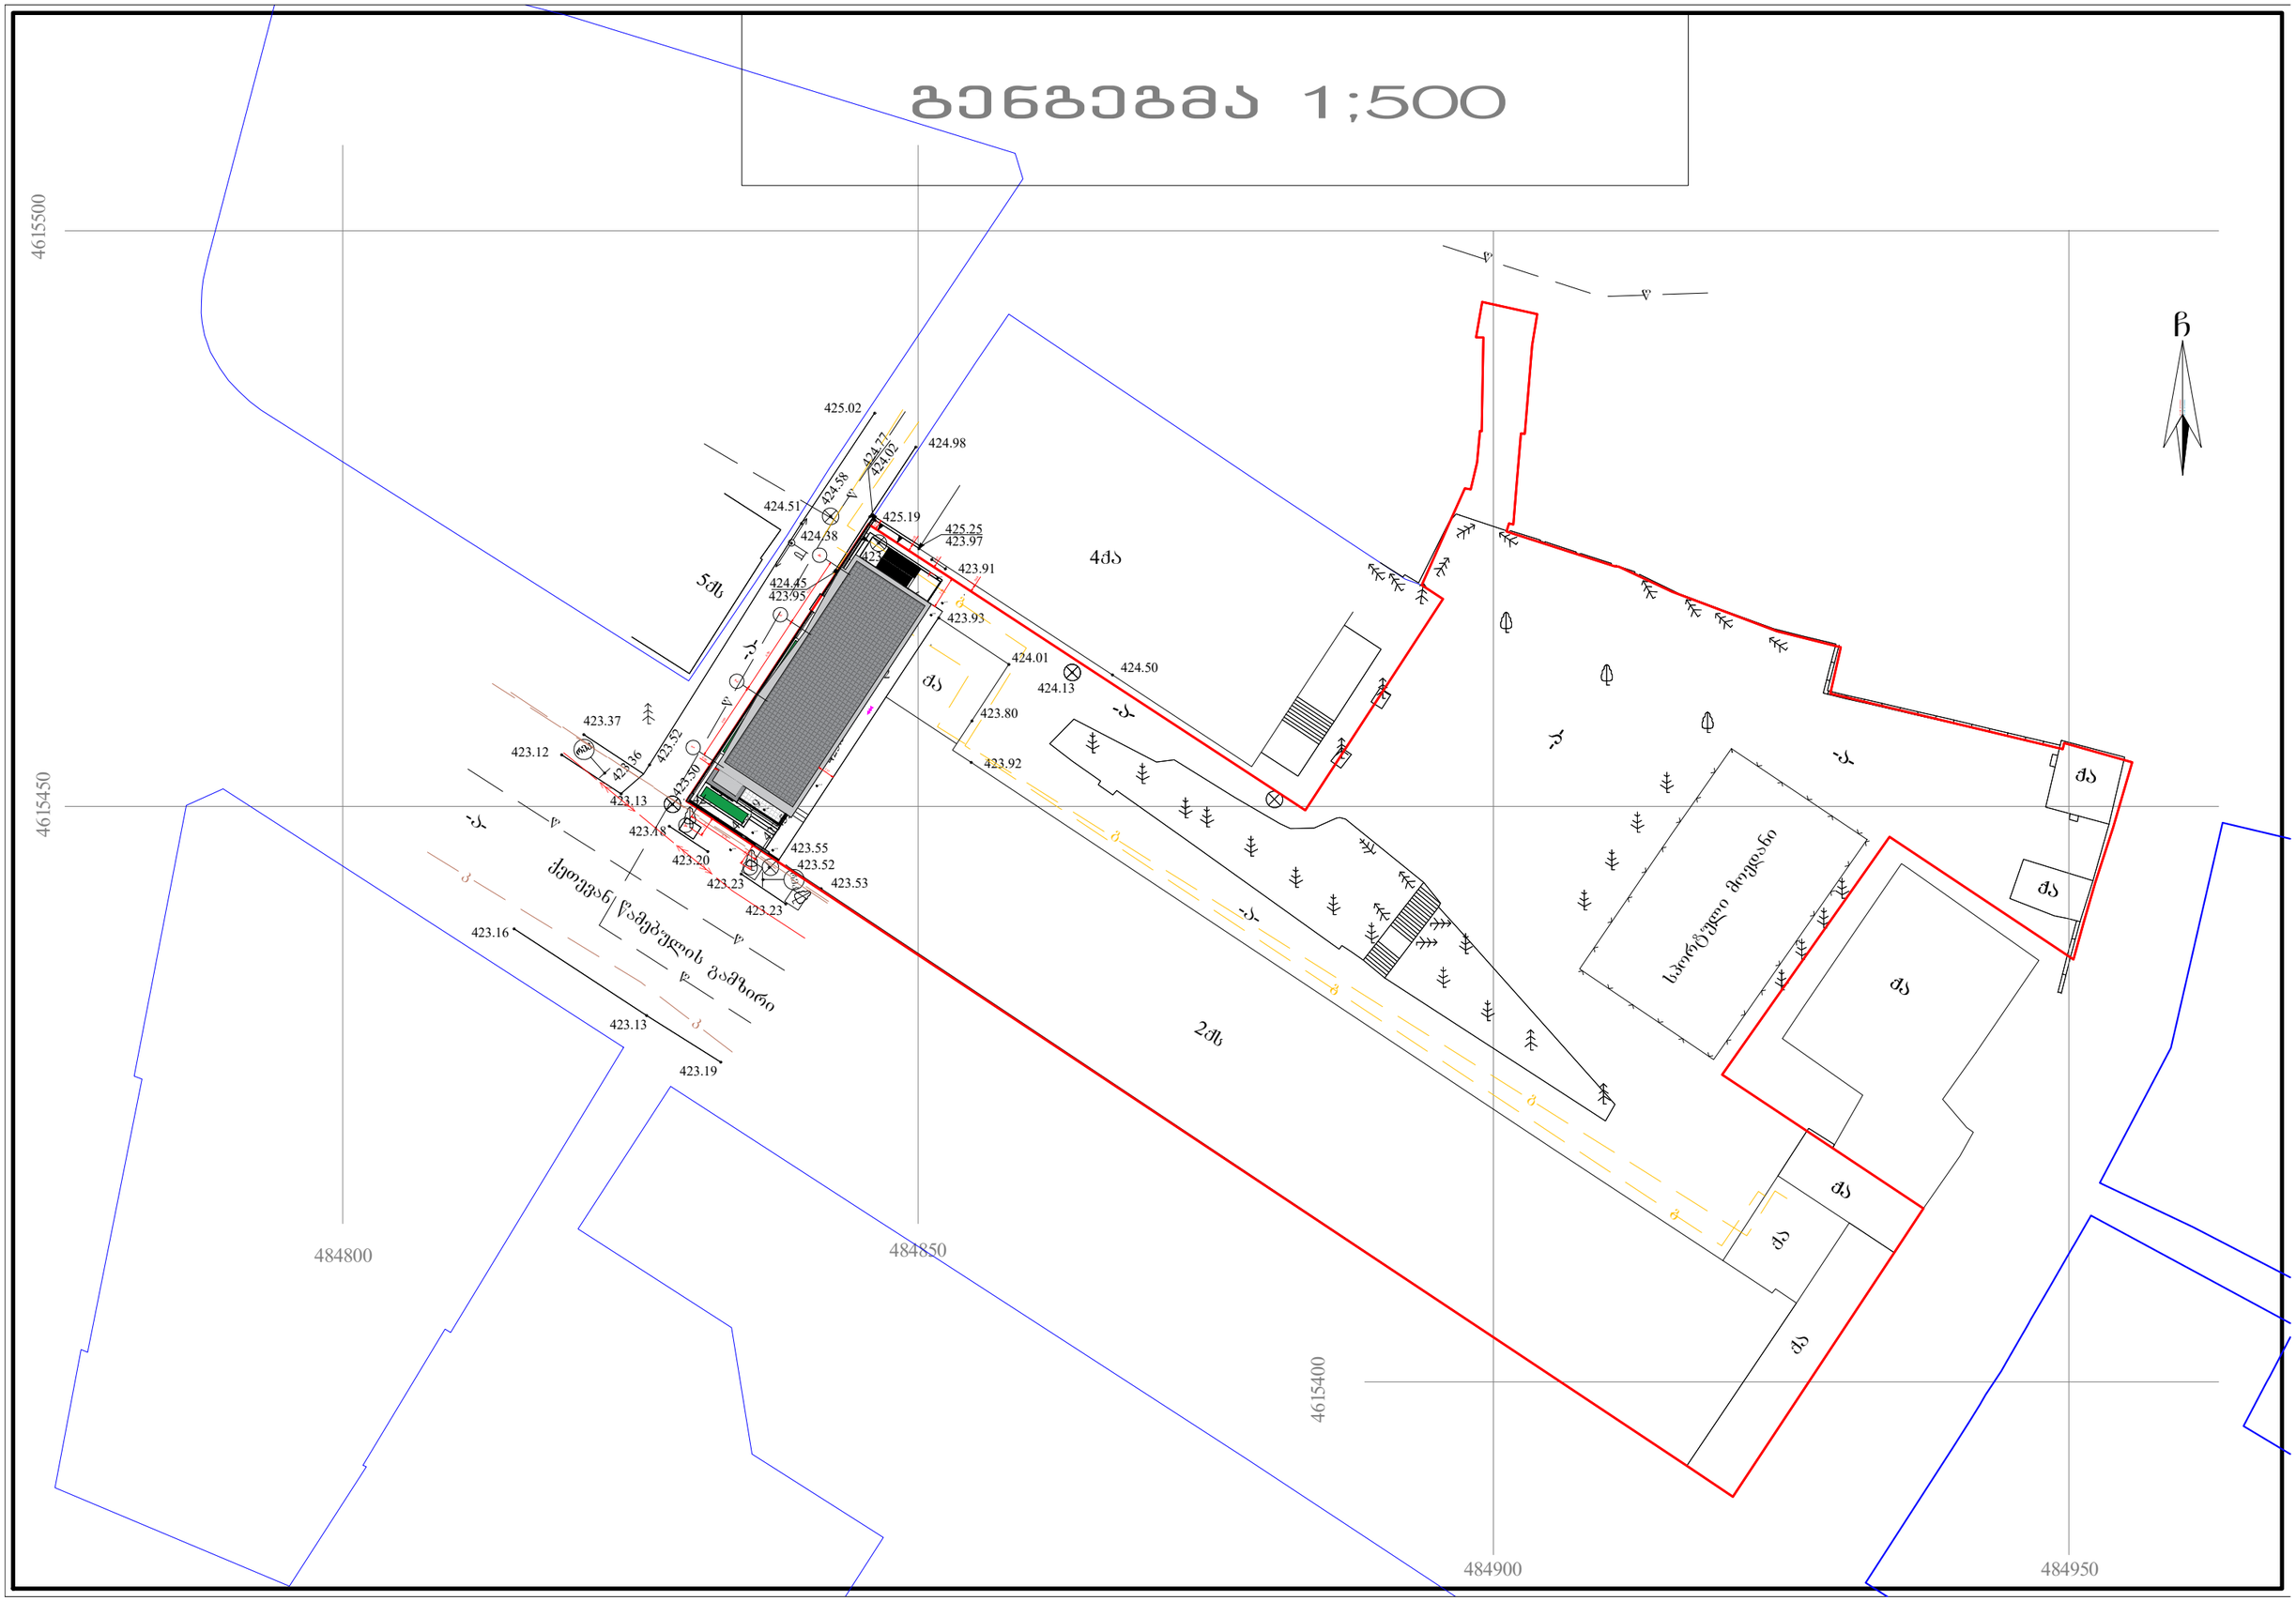

ბენბეგმა 1;500
4615500
4615450
4615400
484800
484850
484900
484950
ჩ
4ძა
5ძს
2ძს
ძა
ქეთევან წამებულის გამზირი
სპორტული მოედანი
425.02
424.98
424.77
424.02
424.58
424.51
425.19
425.25
423.97
424.38
423.91
424.45
423.95
423.93
424.01
424.50
424.13
423.80
423.92
423.37
423.12
423.36
423.52
423.50
423.13
423.18
423.20
423.55
423.52
423.53
423.23
423.23
423.16
423.13
423.19