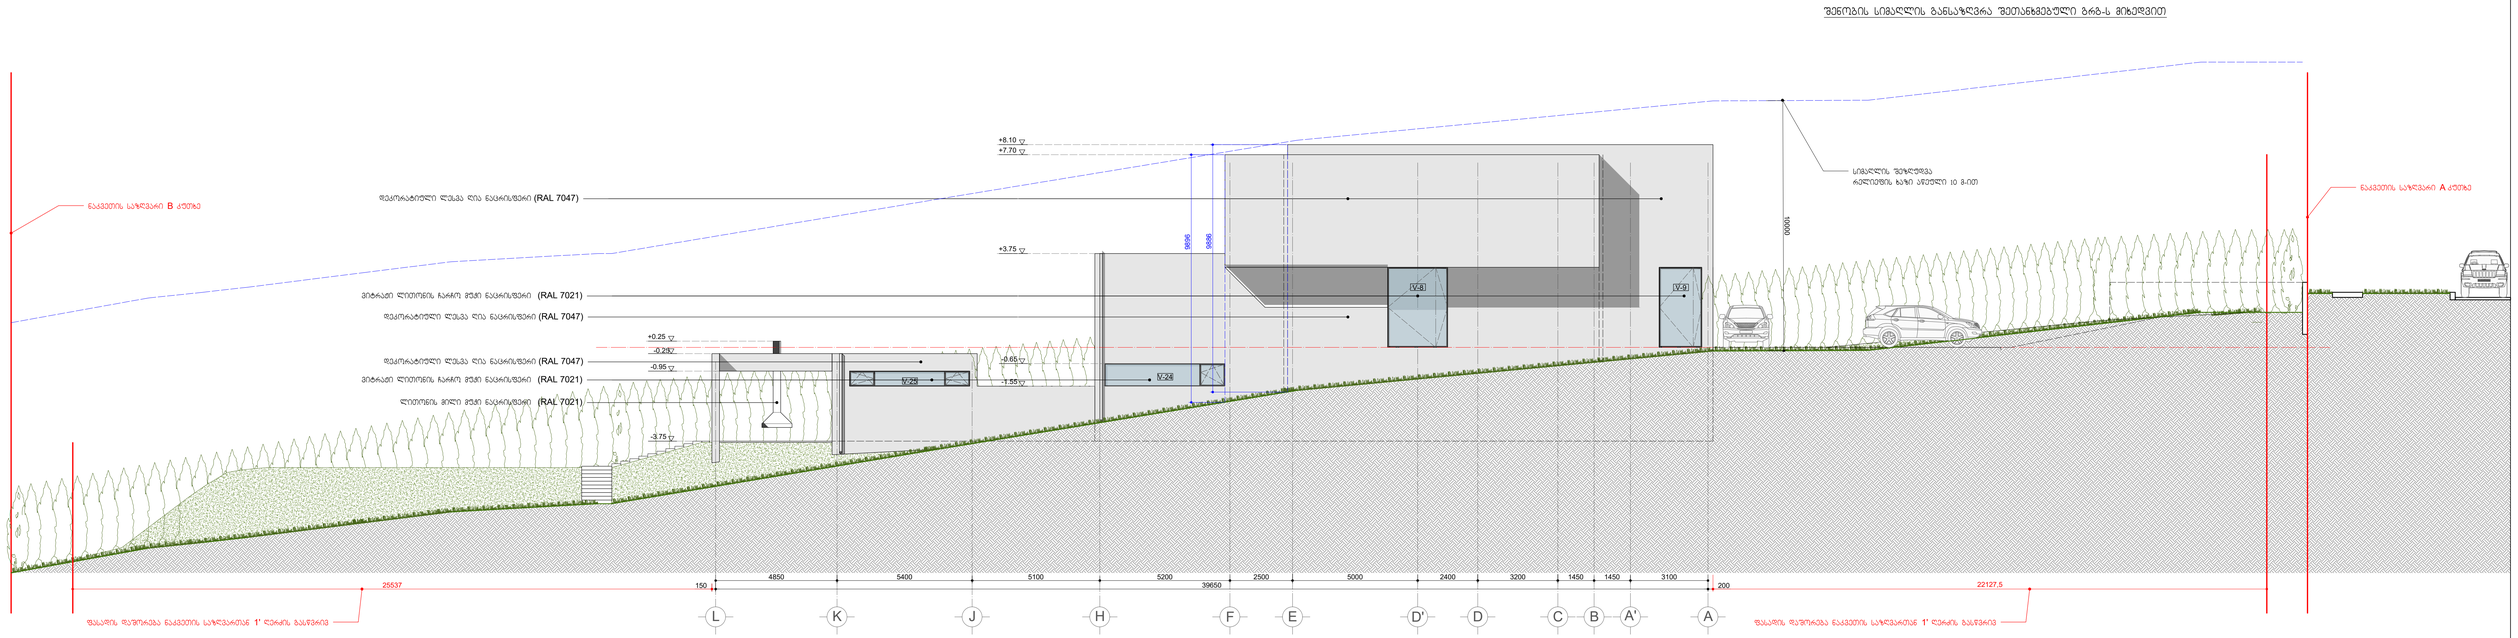

L K ჟ H F E D' D ჩ B A' A 4850 5400 2500 5000 2400 3200 1450 1450 3100 39650 +3.75 -0.65 +7.70 -1.55 -0.95 -0.25 +0.25 -3.75 ინდივიდუალური საცხოვრებელი სახლი ქ. თბილისი, ლისის ტბის მიმდებარედ, სოფელ ლისისკენ მიმავალი მის: თბილისი, მუცუბიძის III მ.რ. I კვ. 15 კორ. N 63 გზის მარჯვენა მხარე (ნაკვეთი 1/12) საკადფასტრო კოდი 01.10.18.007.047 მ. დამკვეთი: შემსრულებელი: შპს "არკო" დაკვეთა # 01/06/2021 შეასრულა პრ.მთ.არქ. თარიღი მ. პ. ფორმ. შპს "ფროფერთი დეველოპმენტ ჰოლდინგი" სომაღლის განმსაზღვრელი სქემა ინდივიდუალური საცხოვრებელი სახლი არქტექტურულ-სამშენებლო ნაწილი გ.კვერცხიშვილი გ.კვერცხიშვილი 05.11.2021 A-2 1:100 H-001 ჩრდილოეთის ფასადი 5100 5200 25537 150 ფასადის დაშორება ნაკვეთის საზღვართან 1' ღერძის გასწვრივ 200 ნაკვეთის საზღვარი B კუთხე 22127,5 ფასადის დაშორება ნაკვეთის საზღვართან 1' ღერძის გასწვრივ ნაკვეთის საზღვარი A კუთხე დეკორატიული ლესვა ღია ნაცრისფერი (RAL 7047) ვიტრაჟი ლითონის ჩარჩო მუქი ნაცრისფერი (RAL 7021) დეკორატიული ლესვა ღია ნაცრისფერი (RAL 7047) დეკორატიული ლესვა ღია ნაცრისფერი (RAL 7047) ვიტრაჟი ლითონის ჩარჩო მუქი ნაცრისფერი (RAL 7021) ლითონის მილი მუქი ნაცრისფერი (RAL 7021) V-8 V-9 V-24 V-25 +8.10

9886

10000

9896 სიმაღლის შეზღუდვა რელიეფის ხაზი აწეული 10 მ-ით შენობის სიმაღლის განსაზღვრა შეთანხმებული გრგ-ს მიხედვით