


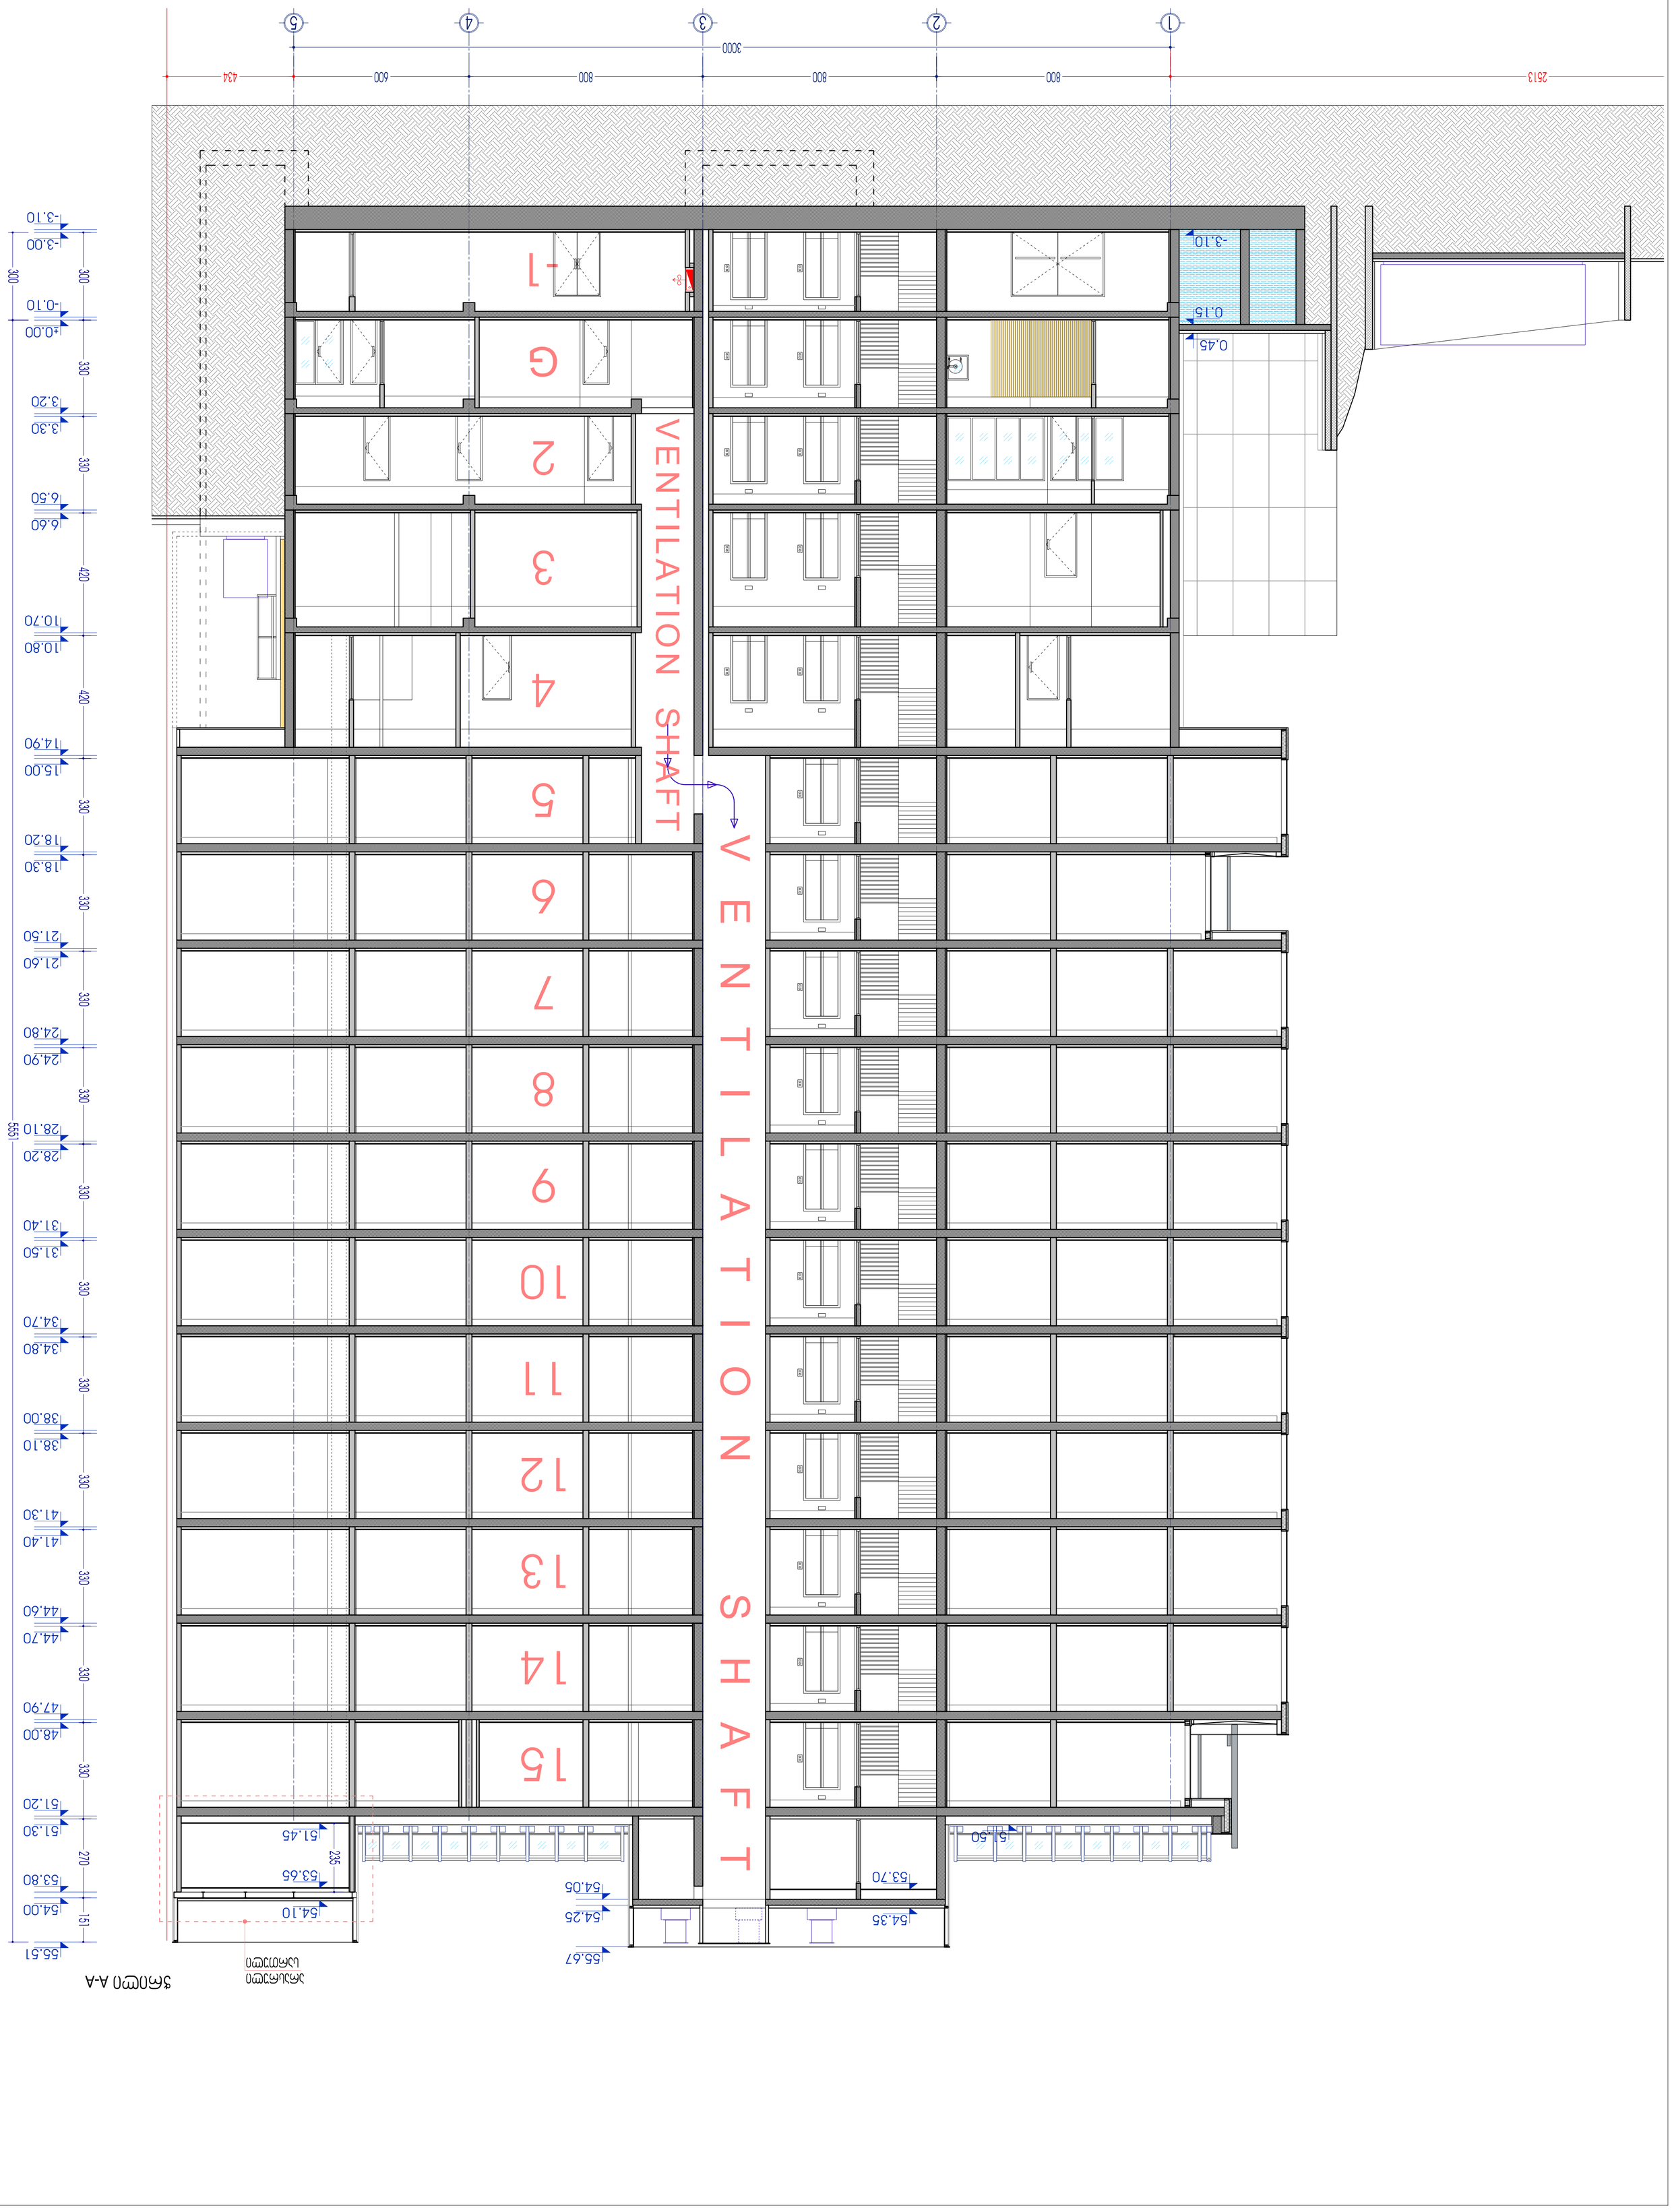
1
2
3
4
5
3000
800
800
800
600
434
2513
-1
G
2
3
4
5
6
7
8
9
10
11
12
13
14
15
VENTILATION SHAFT
VENTILATION SHAFT
-3.10
0.15
0.45
-3.10
-3.00
±0.00
-0.10
3.30
3.20
6.50
6.60
10.70
10.80
14.90
15.00
18.20
18.30
21.50
21.60
24.80
24.90
28.10
28.20
31.40
31.50
34.70
34.80
38.00
38.10
41.30
41.40
44.60
44.70
47.90
48.00
51.20
51.30
53.80
54.00
55.51
300
330
420
420
330
330
330

ჭრილი B-B

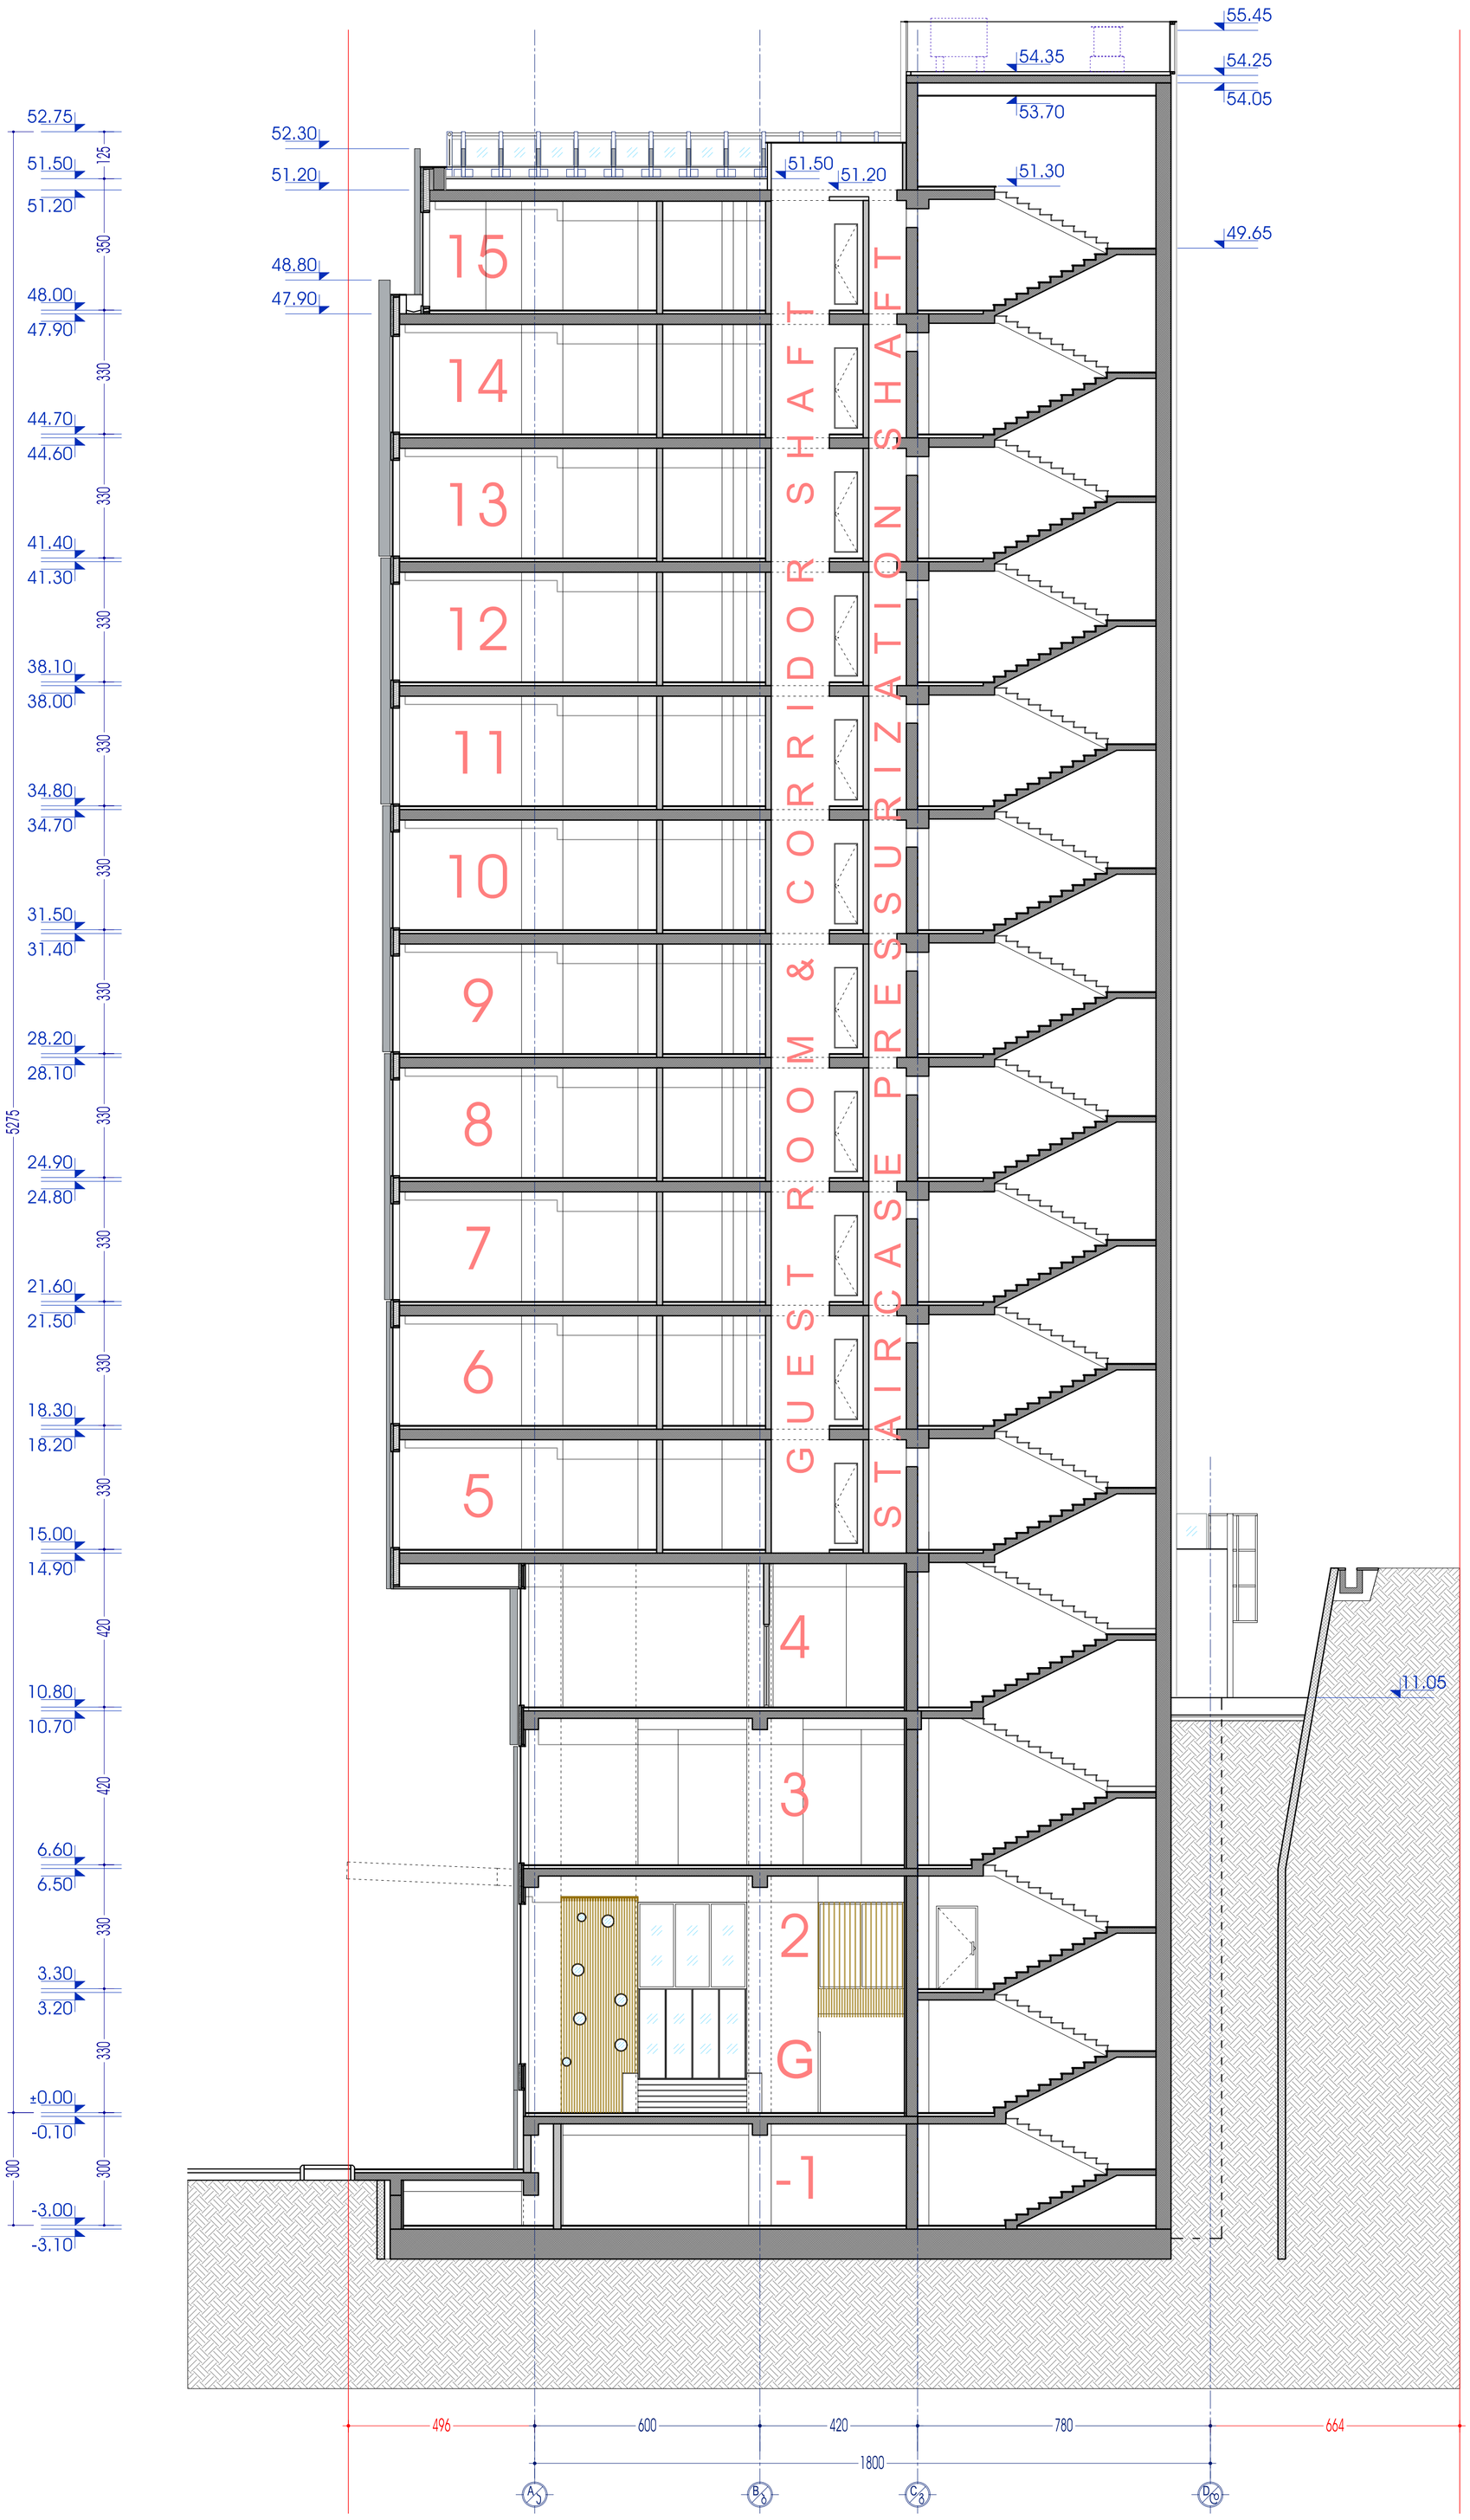

პროექტის დასახელება	არქიტექტორული ნაწილი	მასშტაბი	1:100	ტერიტორიის გეგმა	ზ. სურგულაძე
ნახაზის დასახელება	ჭრილი B-B	ფორმატი		პროექტის ავტორი	ზ. სურგულაძე
ობიექტის მისამართი	საქართველო, ქ. თბილისი, ვაკე-საბურთალოს რ-ნი, ქ. №37	ნახაზების		პროექტის ავტორი	ლ. ვეფხვაძე
შენიშვნა	3.31.190.2019	თარიღი	01/06/2021	შემოწმება	ლ. ვეფხვაძე

L.T.D. Surgula
Architecture, Interior, Project Designing
Gudiashvili str. 8
Tel: +995 568 99 90 60
Email: 77602166@gmail.com
Website: www.surgula.com