ზედდება 01.17.13.033.037 რეგისტრირებულ მონაცემთან

მაკვეთი იცვლის ადგილმდებარეობას 1/3 ზე ნაკლებად
იმატებს შენობა-ნაგებობას

განცხადების რეგისტრაციის ნომერი:	882021095404
მიწის ნაკვეთის საკადასტრო კოდი:	*01.17. 13. 033.022*
მიწის ნაკვეთის ფართობი:	*47* კვ.მ.
დანიშნულება:	
მომზადების თარიღი	12.02.21

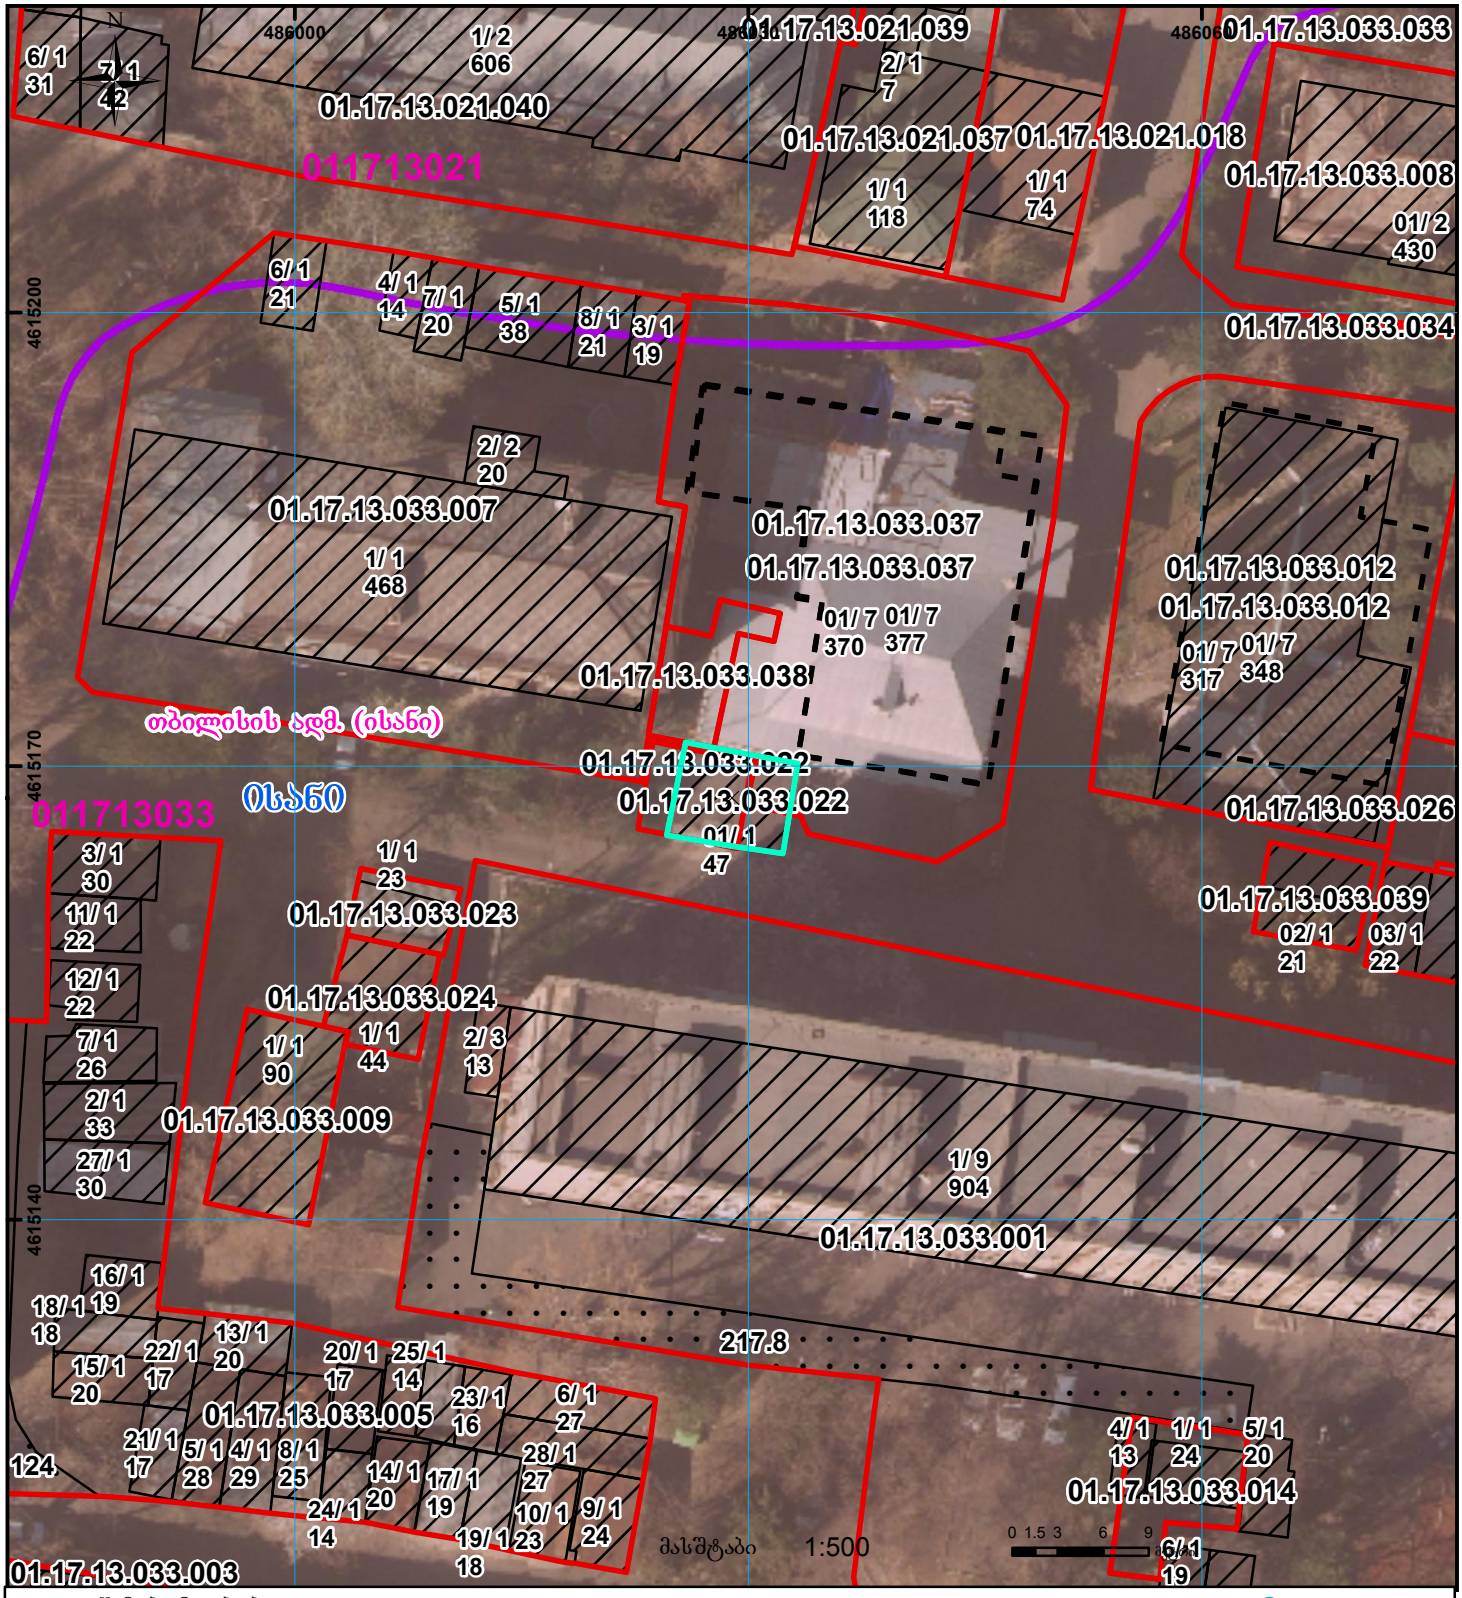

01/2 შენობა-ნაგებობა, პირობითი ნომერი/სართულიანობა	ვალდებულება	ხაზობრივი ნაგებობა	0.00 00'0 UTM (საერთაშორისო) სისტემის კოორდ.
მიწის ნაკვეთის საკადასტრო საზღვარი	მშენებარე ნაგებობა	მიწისქვეშა ნაგებობა	