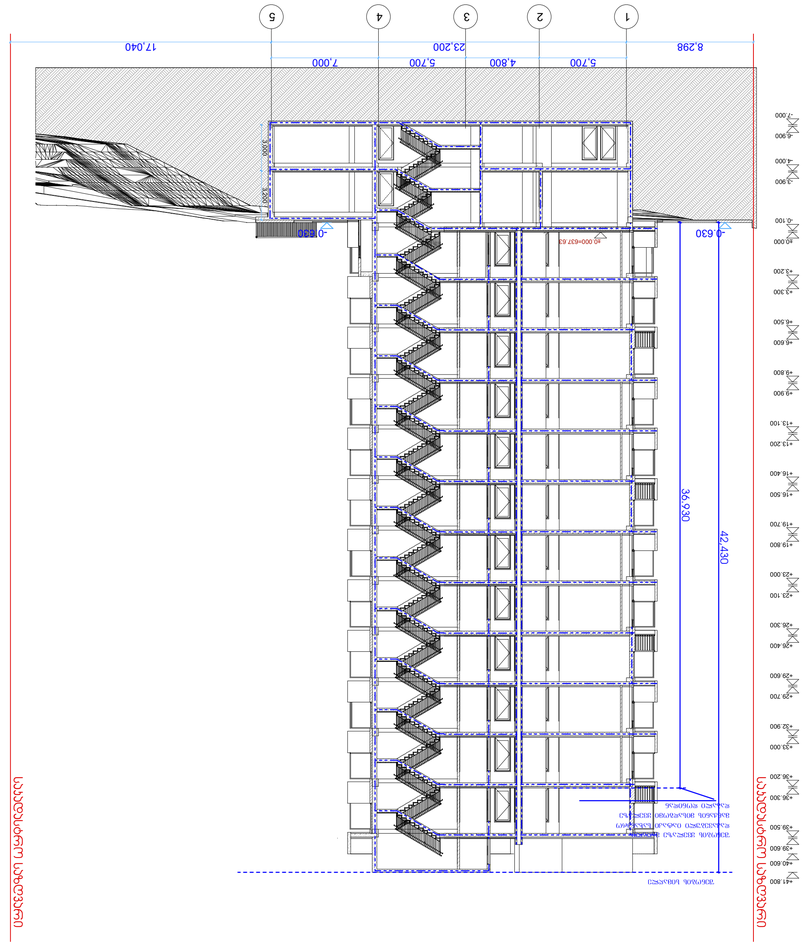

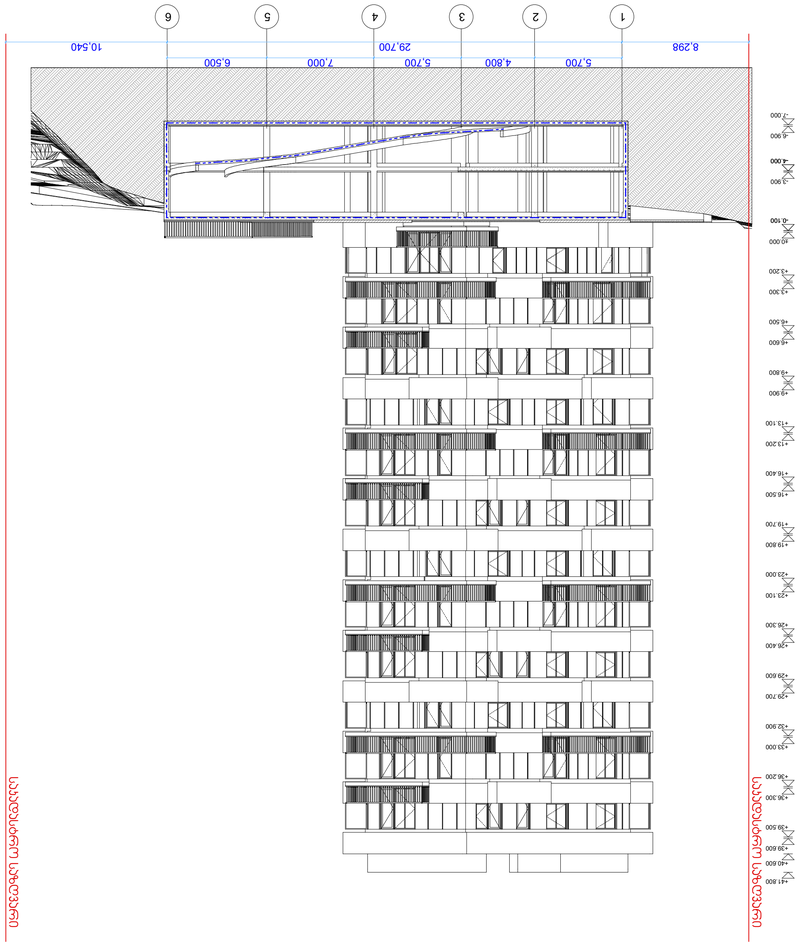

1 ღერძის ხაზი

გამოყენებული პირობითი აღნიშვნები

გაძლიერებული ბეტონის

სტრუქტურული ელემენტები 2

სთ-იანი ხანძარმედეგობით (სვეტი,

კოჭი, დიაფრაგმა, გადახურვის ფილა

ბეტონის ბლოკის 200 იანი კედელი

ნიშნული გეგმაზე

ჭრილის ხაზი

კედლის ცეცხლმედეგობის

ხარისხი 1 საათი

გასასვლელამდე სავალი მანძილი

მისაწვდომი სვლაგეზი

საკადასტრო საზღვარი

კედლის ცეცხლმედეგობის

ხარისხი 2 საათი

საცხოვრებელი დაკავებულობა (სც-2)

L=11.8 m

10% პანდუსის ქანობის მაჩვენებელი

ნიშნული ჭრილზე, ფასადზე

შახტის აღმნიშვნელი
-3.30

სასაწყობო დაკავებულობა (სწ-2)

ბეტონის ბლოკის 100 იანი კედელი

სავაჭრო დაკავებულობა (სვ)

წარმოსახვითი ხაზი
+3.900

+3.800
ძირითადი გეგმა

პროექტი:

TITLE:

SEAL:

ნახაზის ნომ: რევიზია: სტადია:

მასშტაბი:

თარიღი:

შეასრულა:

შეამოწმა: ხელმოწერა:

ი.ჩირაძე

ფორმატი:

შემსრულებელი

A1 s.p

ხელმოწერა:

შპს "ლენდ მარკ peojeqti"

ექსპლიკაცია

ძირითადი შენიშვნები

ვაჟა-ფშაველას მე-2 კვარტალი. 11ბ, საქართველო თბილილისი

ტელ:+995 032 222 00 88

1

დ.ცოტნიაშვილი

მრავალბინიანი საცხოვრებელი

სახლი

ნუცუბიძის IV მ/რ "მხატვარი-2"-ის მიმდებარედ

მრავალბინიანი

საცხოვრებელი სახლი

19.04.2021

36.930
42,430

5,700 4,800 5,700 7,000

8,298 23,200 17,040

-6.900

-3.900

±0.000

+3.300

+6.600

+9.900

+13.200

+16.500

+19.800

+23.100

+26.400

+29.700

+33.000

+36.300

+39.600

+40.600

+41.800

-7.000

-4.000

-0.100

+3.200

+6.500

+9.800

+13.100

+16.400

+19.700

+23.000

+26.300

+29.600

+32.900

+36.200

+39.500

±0.000=637.63

-0.630 -0.630

8,298 29,700 10,540

-6.900

-3.900

±0.000

+3.300

+6.600

+9.900

+13.200

+16.500

+19.800

+23.100

+26.400

+29.700

+33.000

+36.300

+39.600

+40.600

+41.800

-4.000

-0.100

5,700 4,800 5,700 7,000 6,500
-7.000

+3.200

+6.500

+9.800

+13.100

+16.400

+19.700

+23.000

+26.300

+29.600

+32.900

+36.200

+39.500

3,000 3,200

საკადასტრო საზღვარი

ჭრილი 1 - 1
შენობის ყველაზე მაღალი

დაკავებული იატაკი სახანძრო

მანქანის მისადგომი ყველაზე

დაბალი დონიდან

შენობის სიმაღლე
საკადასტრო საზღვარი

1 2 4 3 5

საკადასტრო საზღვარი

ჭრილი 3 - 3
საკადასტრო საზღვარი

1 2 4 3 5 6

ჭრილი 1-1, ჭრილი 3-3

1:200

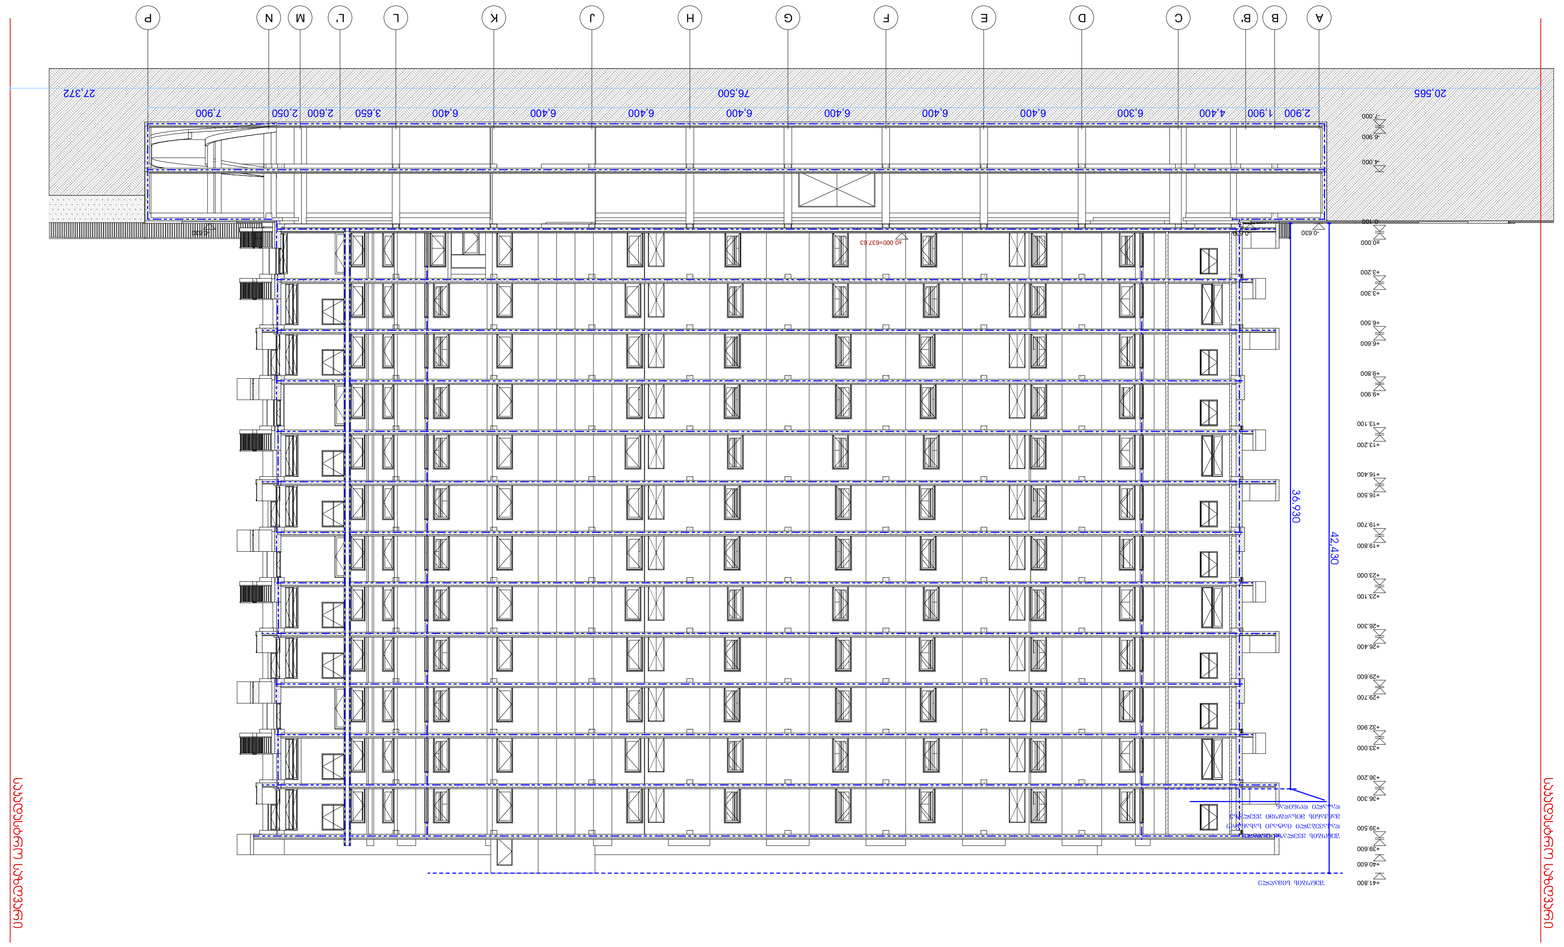

1 ღერძის ხაზი

გამოყენებული პირობითი აღნიშვნები

გაძლიერებული ბეტონის

სტრუქტურული ელემენტები 2

სთ-იანი ხანძარმედეგობით (სვეტი,

კოჭი, დიაფრაგმა, გადახურვის ფილა

ბეტონის ბლოკის 200 იანი კედელი

ნიშნული გეგმაზე

ჭრილის ხაზი

კედლის ცეცხლმედეგობის

ხარისხი 1 საათი

გასასვლელამდე სავალი მანძილი

მისაწვდომი სვლაგეზი

საკადასტრო საზღვარი

კედლის ცეცხლმედეგობის

ხარისხი 2 საათი

საცხოვრებელი დაკავებულობა (სც-2)

L=11.8 m

10% პანდუსის ქანობის მაჩვენებელი

ნიშნული ჭრილზე, ფასადზე

შახტის აღმნიშვნელი
-3.30

სასაწყობო დაკავებულობა (სწ-2)

ბეტონის ბლოკის 100 იანი კედელი

სავაჭრო დაკავებულობა (სვ)

წარმოსახვითი ხაზი
+3.900

+3.800
ძირითადი გეგმა

პროექტი:

TITLE:

SEAL:

ნახაზის ნომ: რევიზია: სტადია:

მასშტაბი:

თარიღი:

შეასრულა:

შეამოწმა: ხელმოწერა:

ი.ჩირაძე

ფორმატი:

შემსრულებელი

A1 s.p

ხელმოწერა:

შპს "ლენდ მარკ peojeqti"

ექსპლიკაცია

ძირითადი შენიშვნები

ვაჟა-ფშაველას მე-2 კვარტალი. 11ბ, საქართველო თბილილისი

ტელ:+995 032 222 00 88

1

დ.ცოტნიაშვილი

მრავალბინიანი საცხოვრებელი

სახლი

ნუცუბიძის IV მ/რ "მხატვარი-2"-ის მიმდებარედ

მრავალბინიანი

საცხოვრებელი სახლი

19.04.2021

-0.630 -0.600

36.930
42,430

2,900 1,900 4,400 6,300 6,400 6,400 6,400 6,400 6,400 6,400 6,400 3,650 2,600 2,050 7,900

20,565 76,500 27,372

-6.900

±0.000

+3.300

+6.600

+9.900

+13.200

+16.500

+19.800

+23.100

+26.400

+29.700

+33.000

+36.300

+39.600

+40.600

+41.800

-7.000

-4.000

-0.100

+3.200

+6.500

+9.800

+13.100

+16.400

+19.700

+23.000

+26.300

+29.600

+32.900

+36.200

+39.500

-0.630

±0.000=637.63

ჭრილი 2 - 2

შენობის ყველაზე მაღალი

დაკავებული იატაკი სახანძრო

მანქანის მისადგომი ყველაზე

დაბალი დონიდან

შენობის სიმაღლე

საკადასტრო საზღვარი

A B B' C D E F G H J K L N L' M P

საკადასტრო საზღვარი

ჭრილი 2-2

1:200