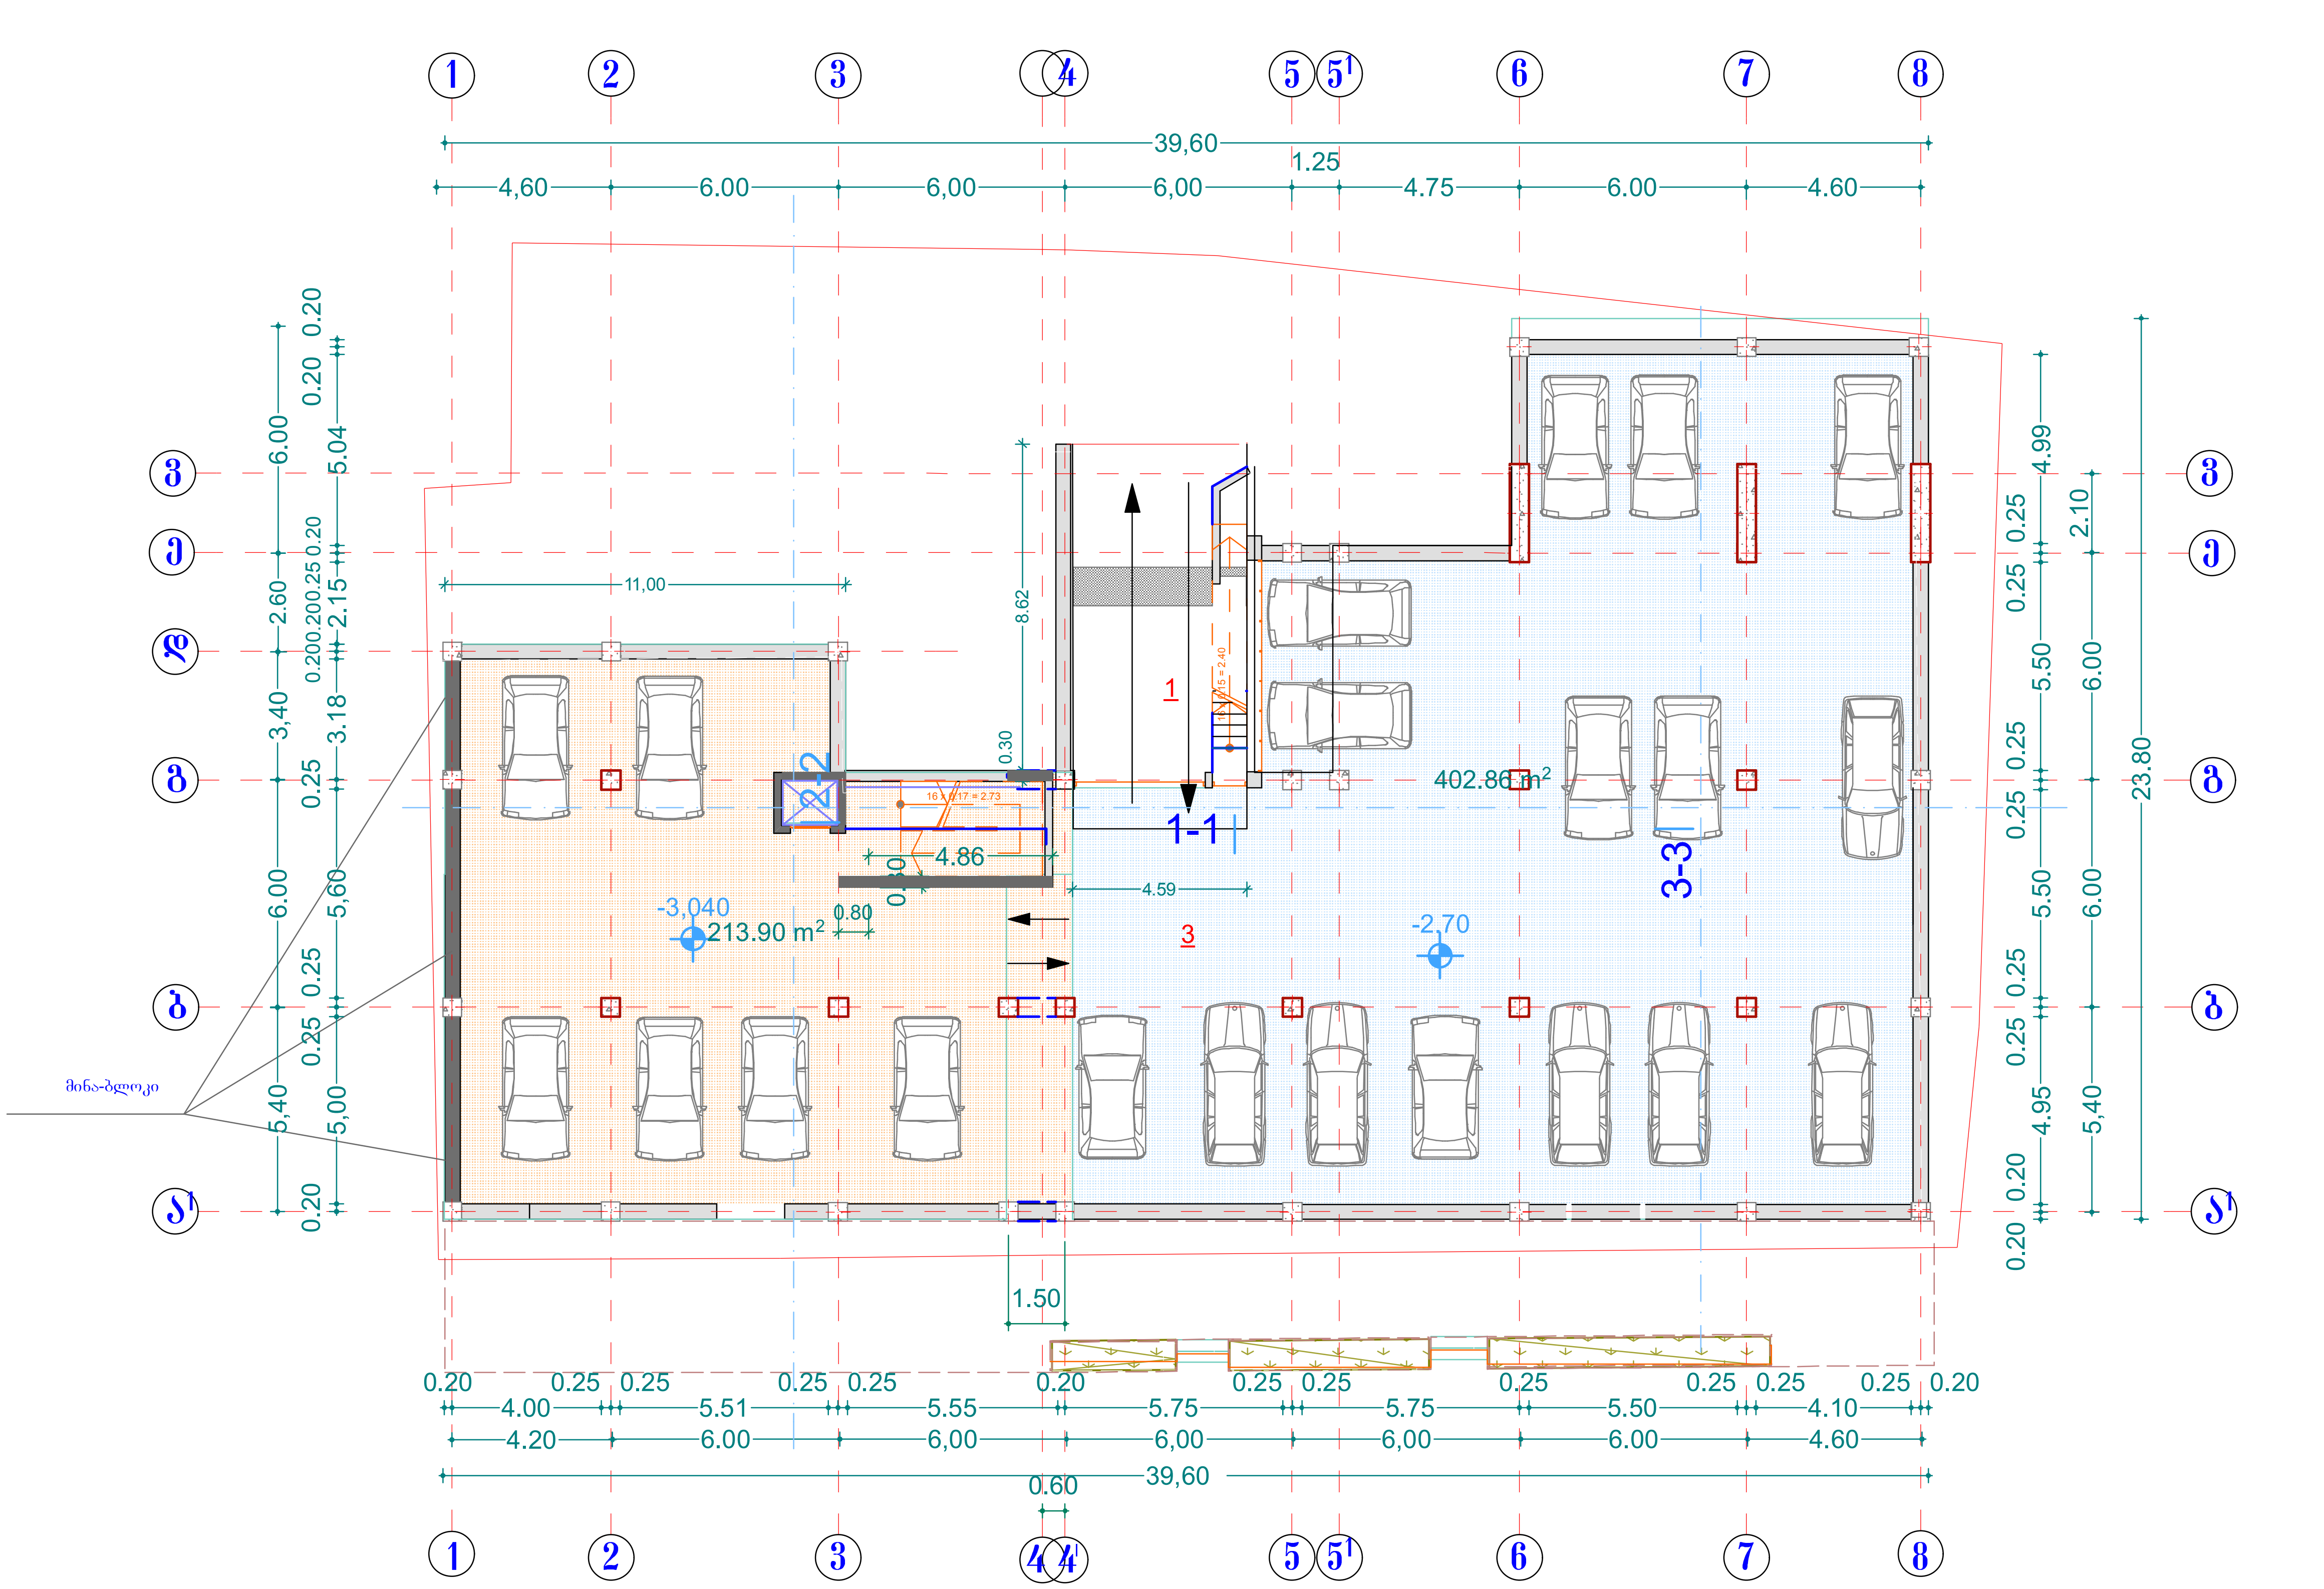

ფორმატი A-3	თბილისი 2013 წ. დაკვეთა № 2

ექსპლიკაცია

1. პანთუსი
2. ავტოსადგომი

კორექტირებული

616.76m2

პირობითი ნიშნები

-2,70 ვერტიკალური ნიშნული

სათავსოს ფართი

673,62 m^2 ფართი გარე კონტურზე

შენიშვნები

დამკვეთი	მისამართი
ამხ.,,წინანდალი-2007,, შ.პ.ს. ,,გარანტი კონტრაქშენ ჯორჯია,,	ისან-სამგორის რ-ნი წინანდლის ქ. №10
შეთანხმებულია დამკვეთთან	ხელმოწერა:

პროექტის სახელწოდება

მრავალბინიანი საცხოვრებელი სახლი

შ.პ.ს. ფრიზი L.T.D. FRIEZE

საქართველო
თბილისი
ზანდუკელის ქ. № 11
ტელ:293 54 13

თანამდებობა	გვარი		
დირექტორი	ზ.გიგაური		
არქიტექტორი	თ.ახმეტელი		
არქიტექტორი	ზ.გიგაური		
შეამოწმა			
მასშტაბი	1:200	ავტოფარეხის გეგმა ნიშნ. -2.70	
თარიღი			
სტადია		ფურცლები	ფურცელი
პროექტი			


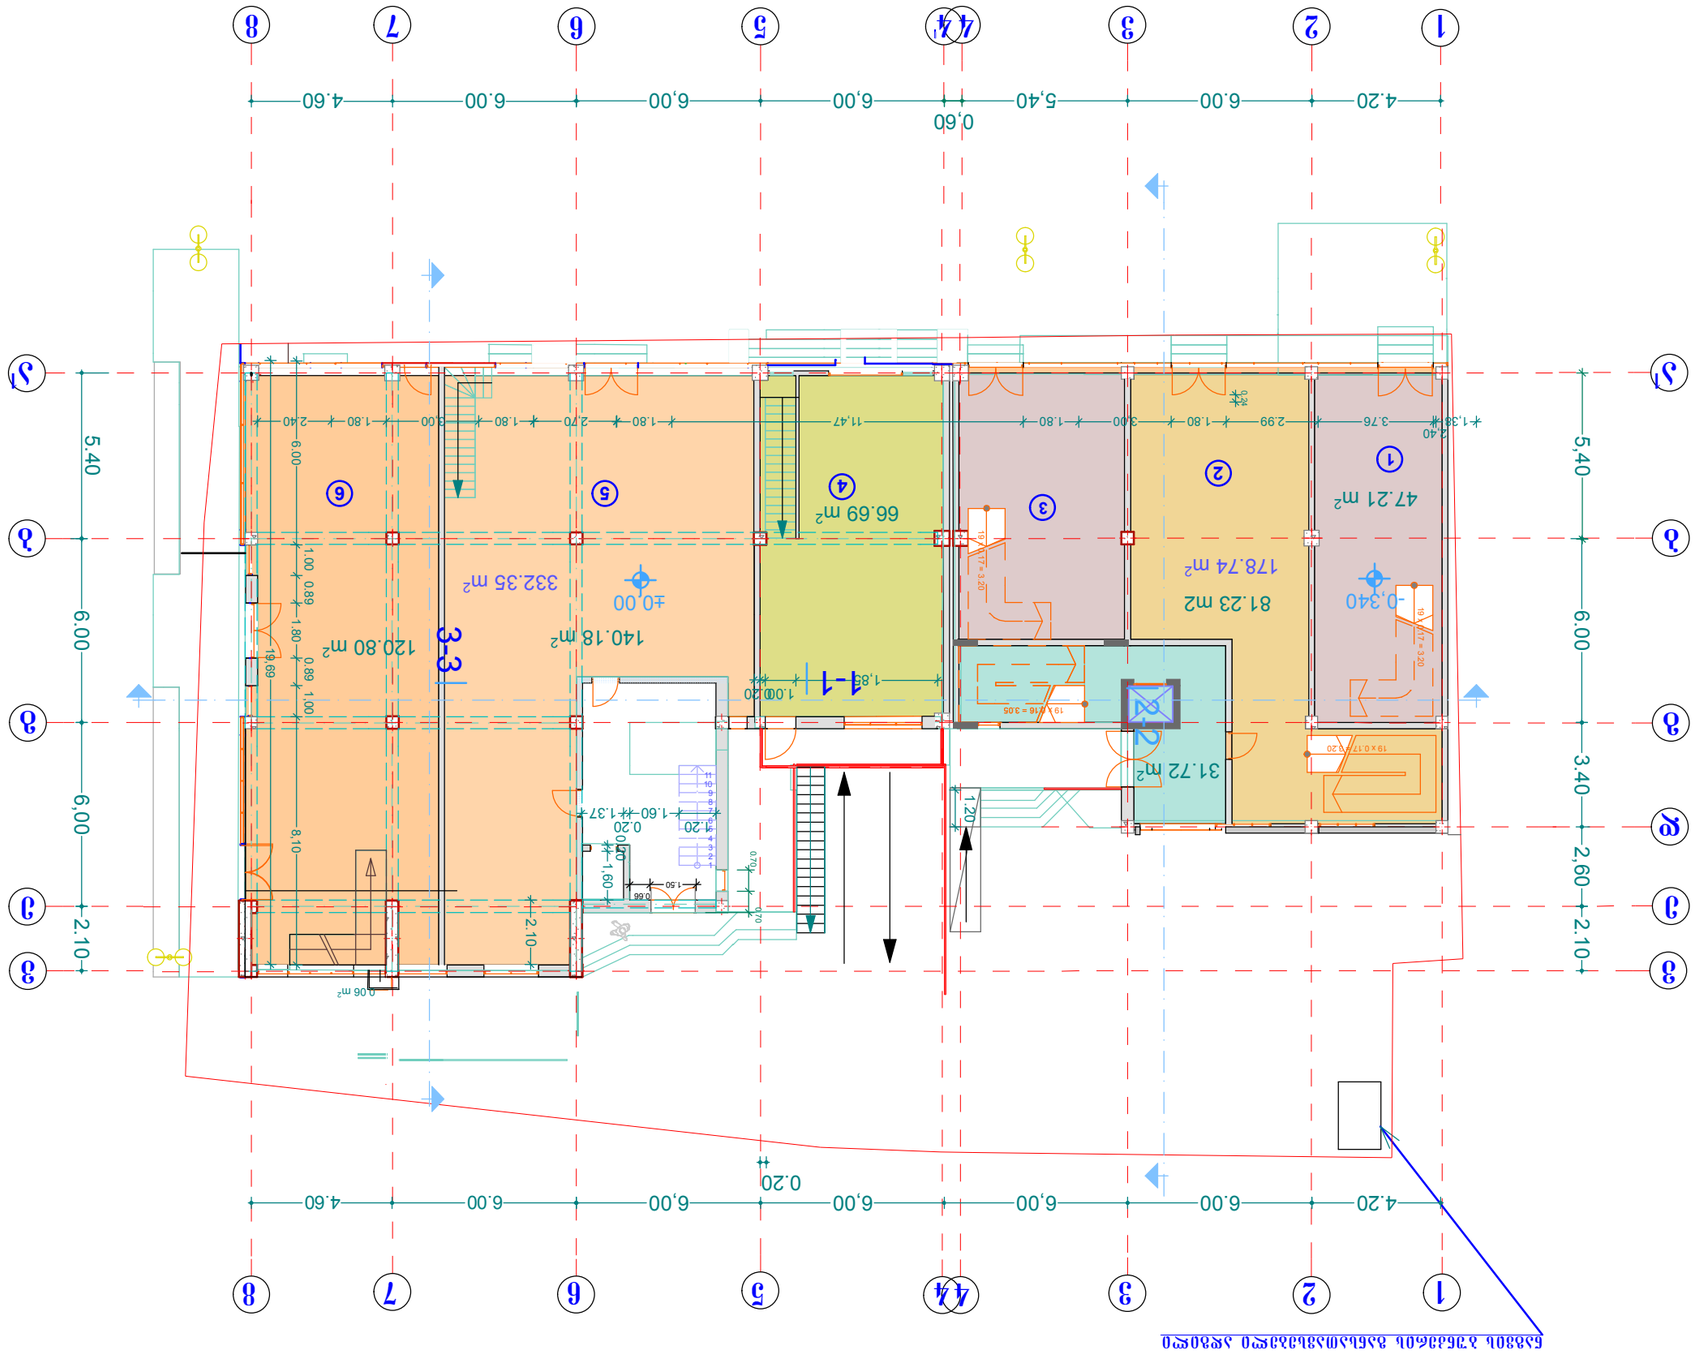






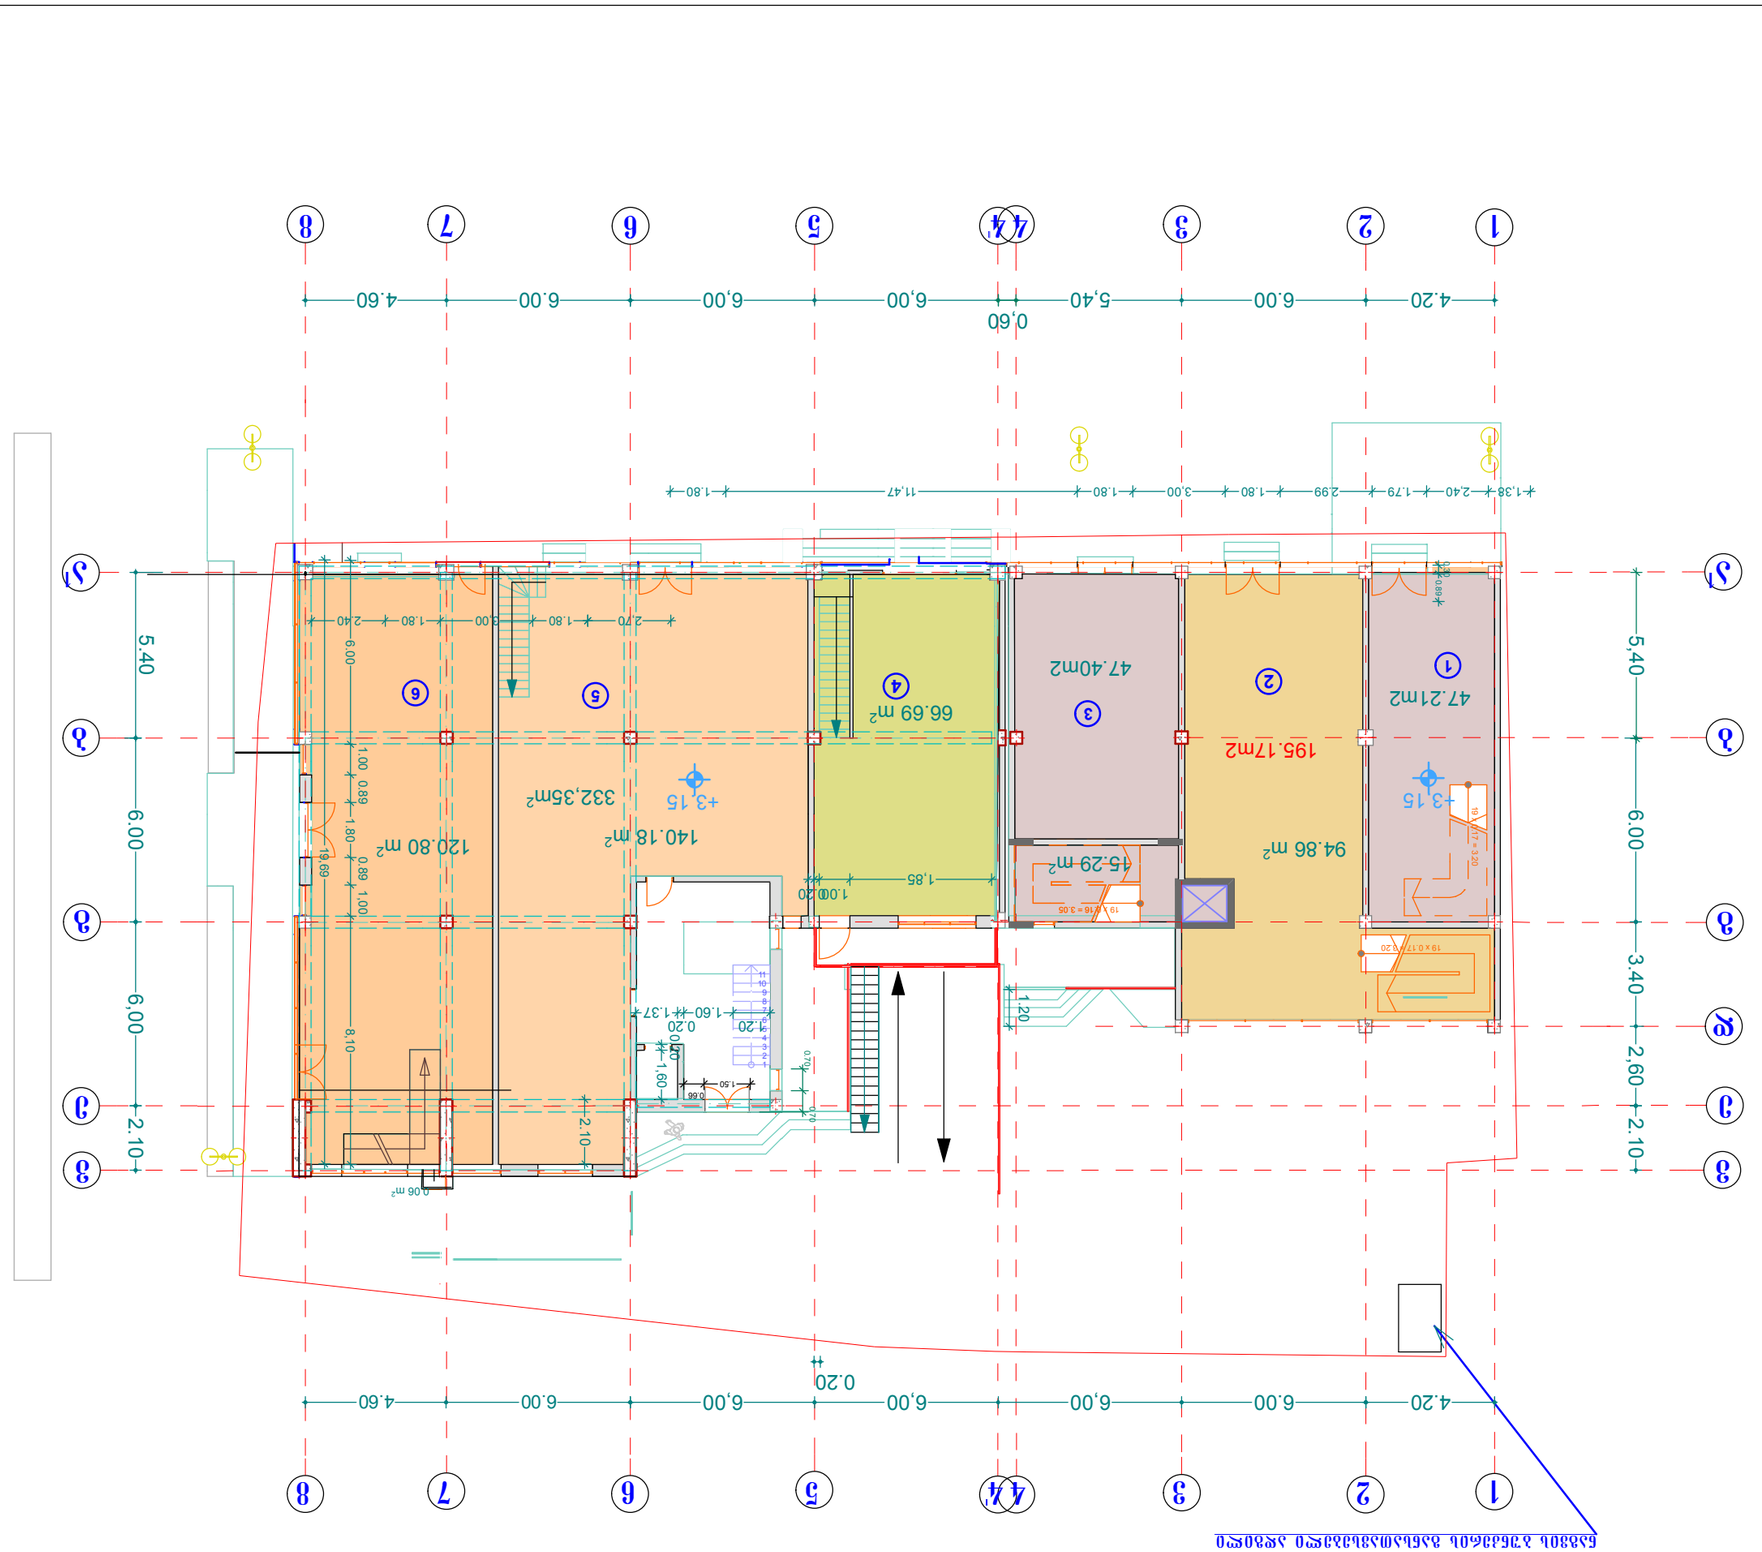








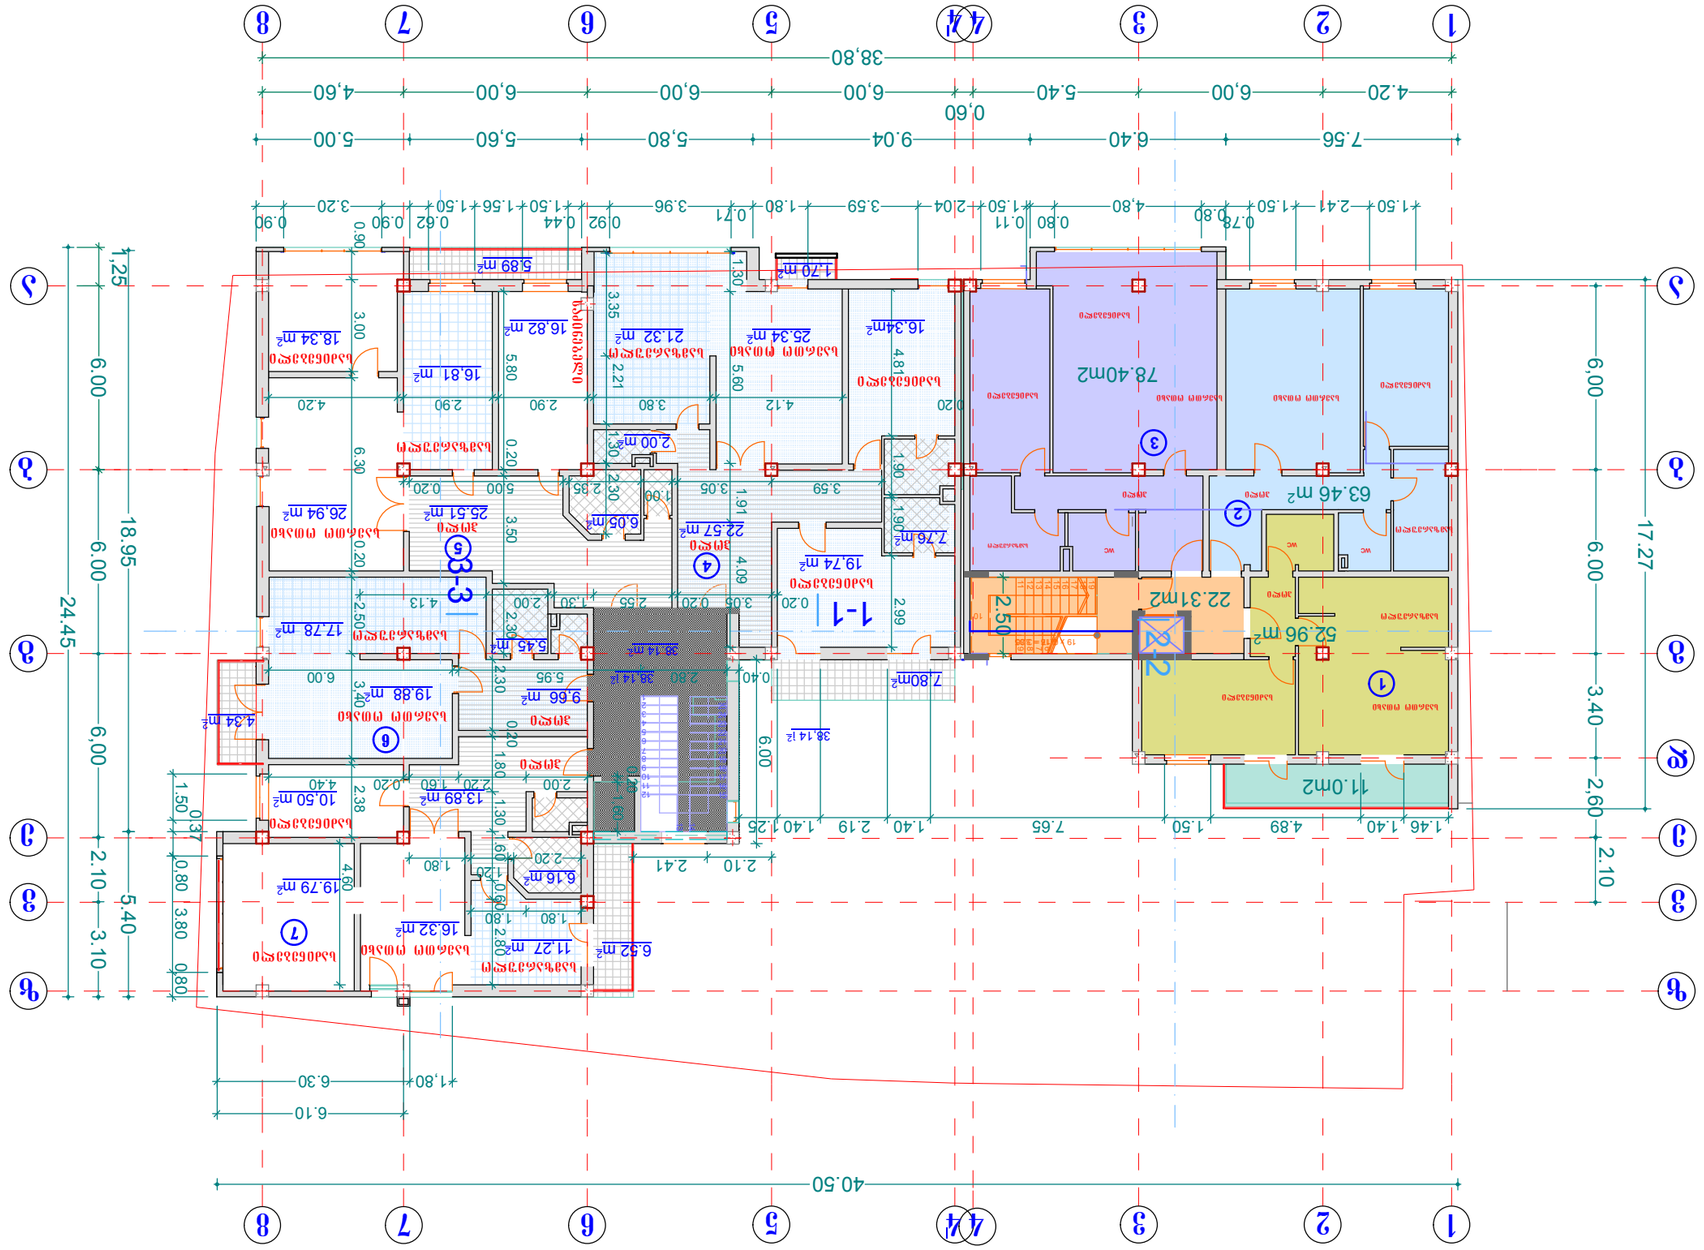


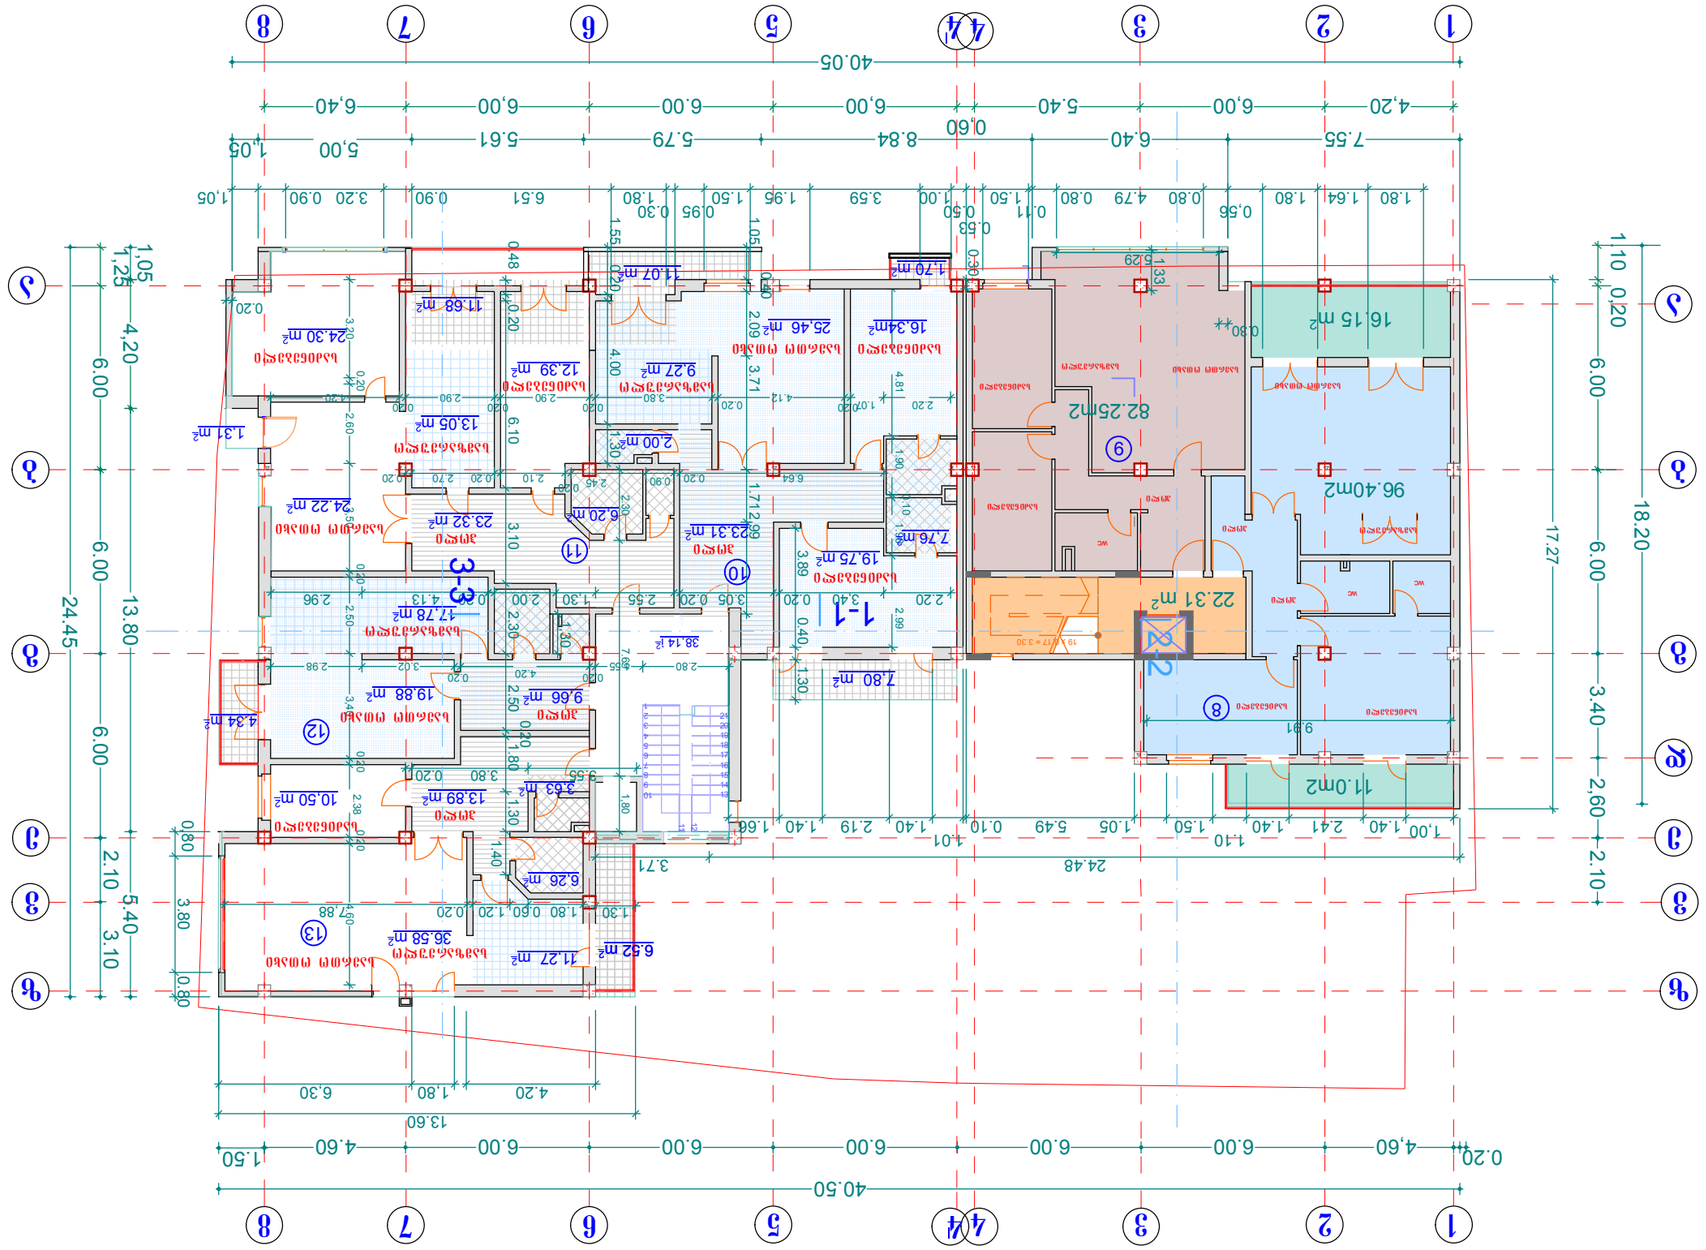
1
2
3
4
4
5
6
7
8
40.05
40.50
24.45
18.20
17.27
13.80
6.00
3.40
2.60
2.10
5.40
3.10
1.05
1.10
0.20
1.25
4.20
7.55
6.40
5.40
8.84
5.79
5.61
6.00
6.40
4,20
6.00
0.60
5.00
1.05
1.80
1.64
0.56
0.80
4.79
0.80
0.11
1.50
0.53
1.00
3.59
1.50
0.95
0.30
1.96
1.80
6.51
0.90
3.20
0.90
1.05
24.48
1.00
1.40
2.41
1.40
1.50
1.05
1.10
1.01
5.49
0.10
1.40
2.19
1.40
1.66
3.71
4,60
6.00
6.00
6.00
6.00
4.60
1.50
0.20
13.60
4.20
1.80
6.30
24.30 m²
11.68 m²
11.07 m²
1.70 m²
16.34m²
25.46 m²
9.27 m²
12.39 m²
13.05 m²
2.00m
1.31 m²
24.22 m²
23.32 m²
6.20 m
23.31 m²
19.75 m²
7.76 m
7.80 m²
38.14²
19.88 m²
9.66 m²
4.34 m²
17.78 m²
10.50 m²
13.89 m²
3.63 m²
6.26 m²
11.27 m²
36.58 m²
6.52 m²
16.15 m2
96.40м2
82.25м2
22.31 m²
11.0м2
9.91
0.80
0.80
3.80
0.80
3.10
2.10
5.40
3.71
2.09
4.00
3.80
4.12
2.20
1.07
4.81
1.90
0.64
0.20
1.30
2.10
2.70
0.20
0.90
2.45
0.20
2.80
3.10
1.71
2.99
3.89
1.30
0.40
2.20
0.20
3.40
1.55
0.48
0.20
0.20
0.40
0.20
0.20
3.80
0.20
2.90
0.20
0.20
2.60
0.20
2.90
0.20
0.20
2.50
2.39
0.20
4.20
3.02
0.20
2.98
2.50
0.40
2.96
0.20
4.13
2.30
2.00
1.30
2.55
0.20
3.05
2.99
2.20
0.20
3.40
1.30
0.20
1.80
2.38
0.20
3.80
0.20
1.80
1.30
1.40
0.20
1.80
0.50
1.20
0.20
1.30
0.80
7.88
0.60
0.20
0.20
0.20

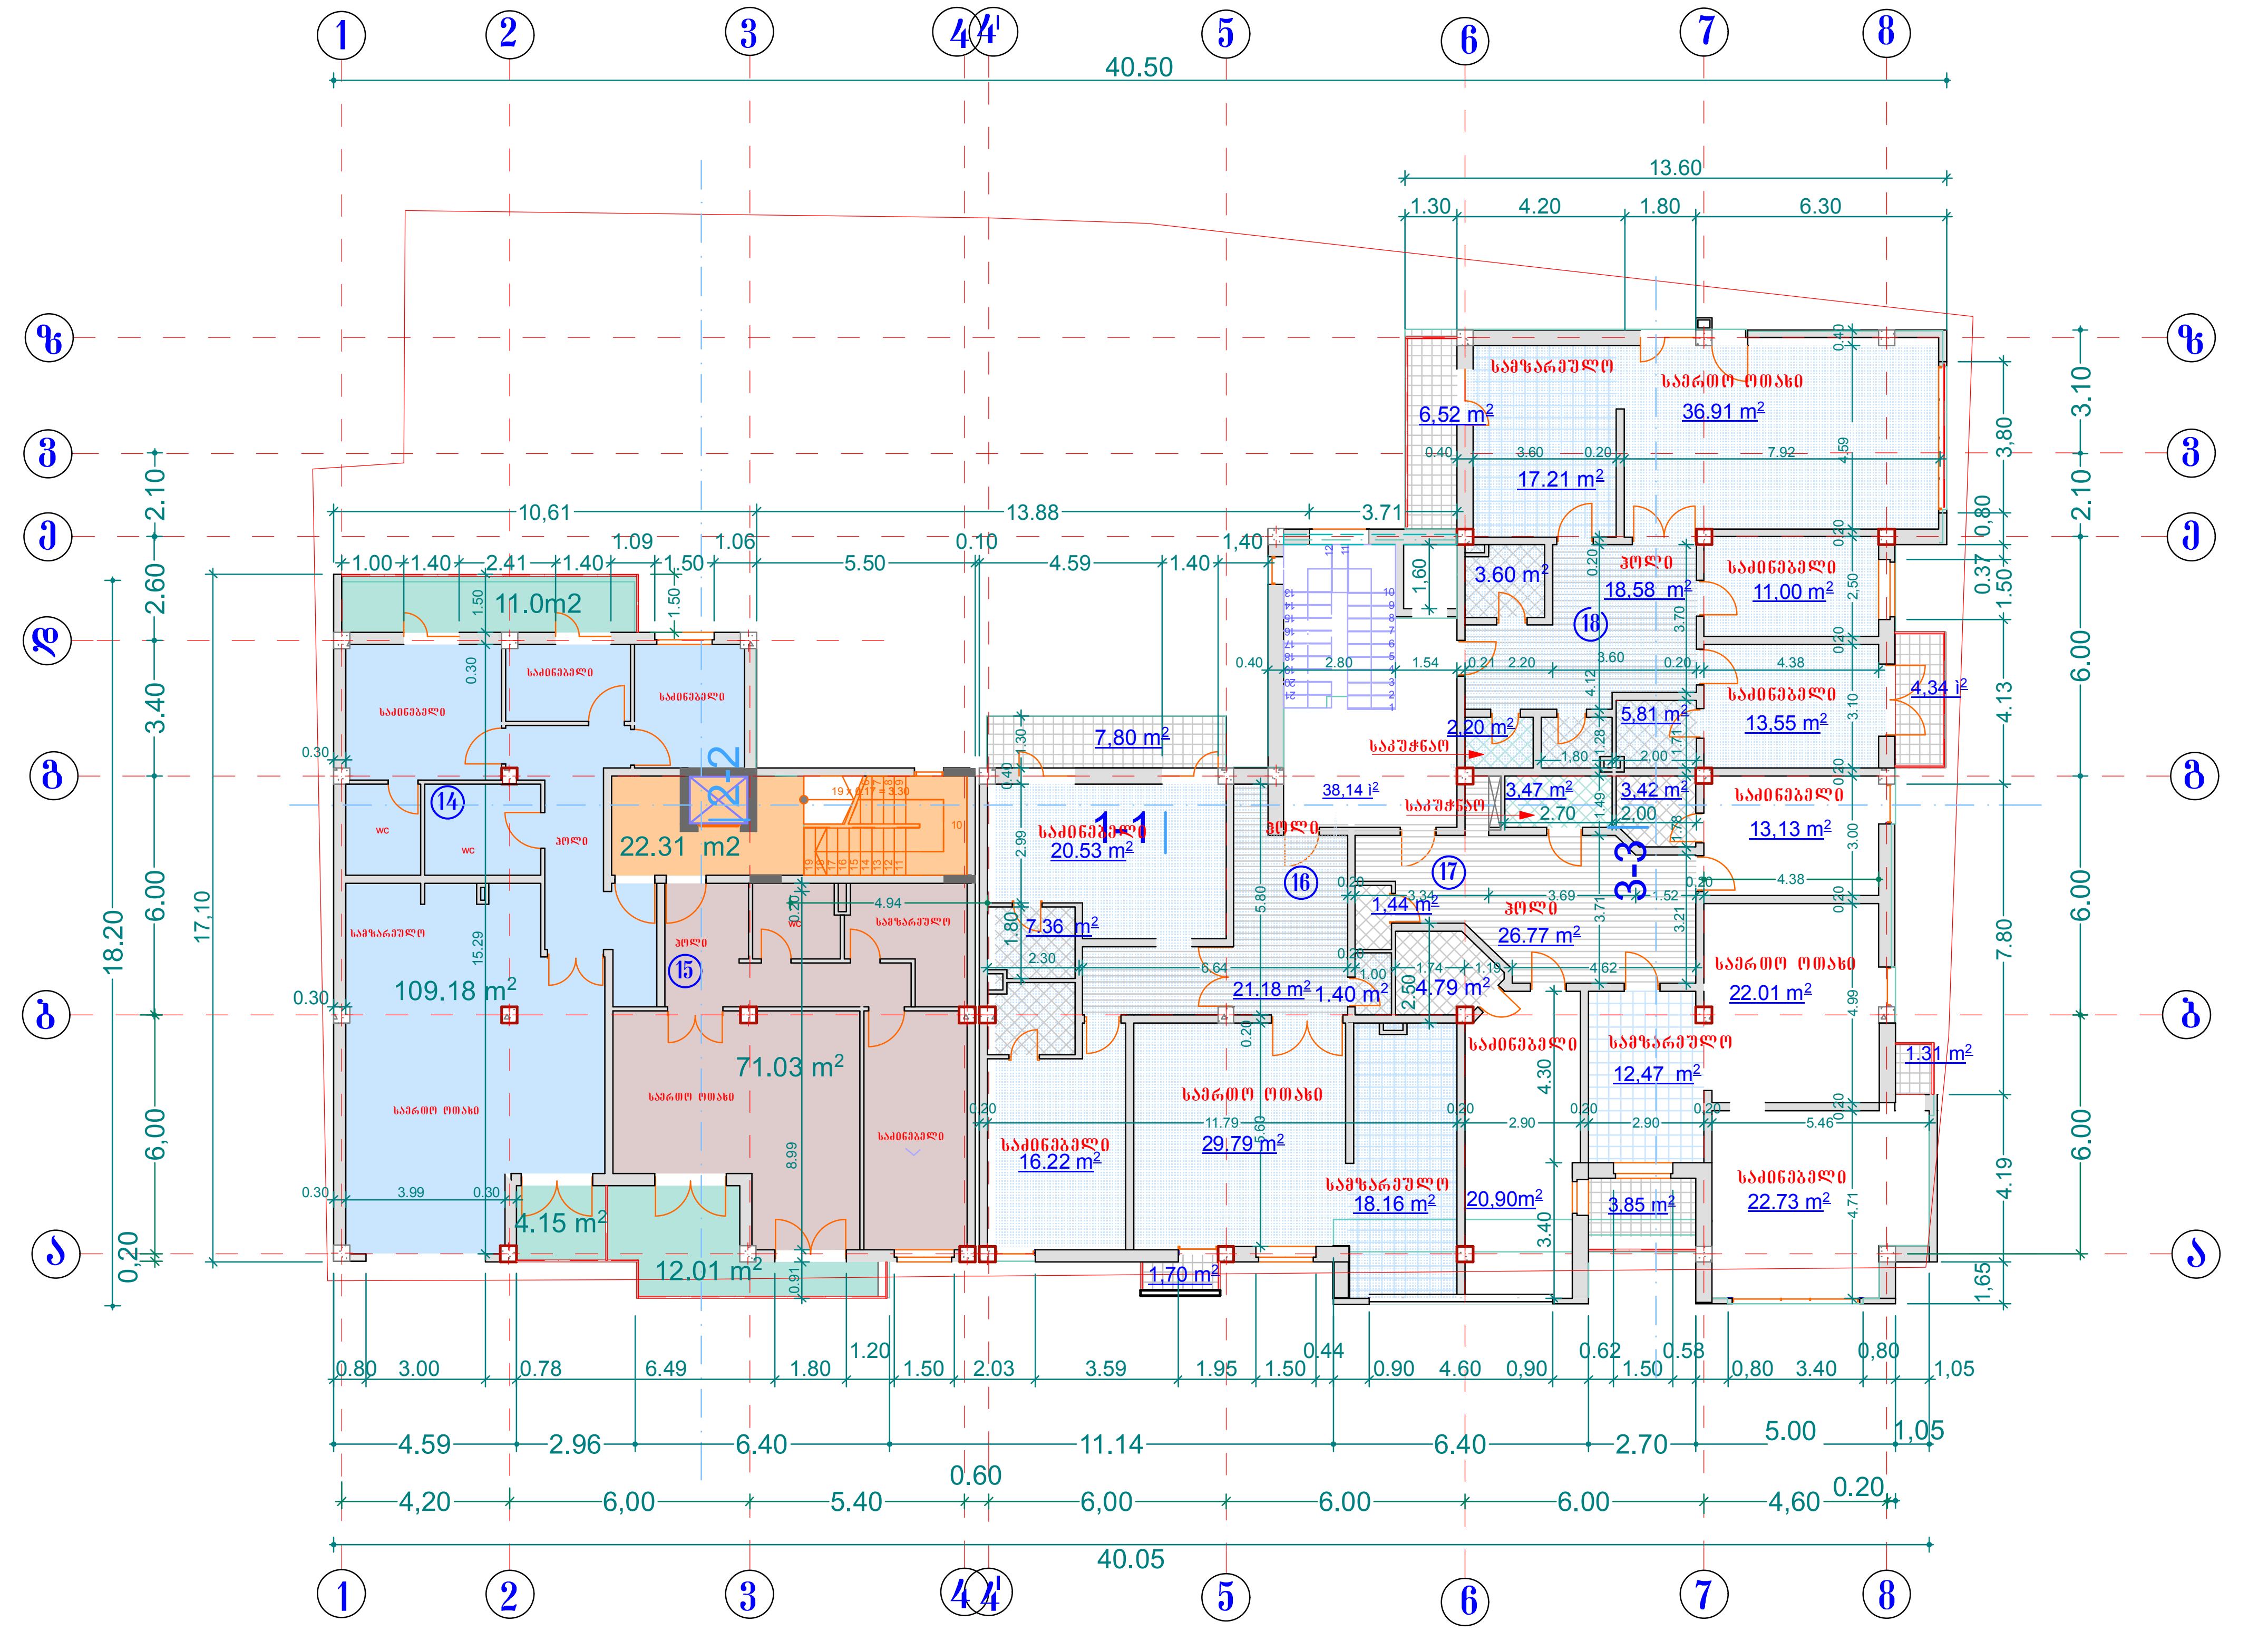

17

ფორმატი A-3	თბილისი 2013 წ. დაკვეთა № 2	

ექსპლიკაცია

ბინა № 14 4-ოთახიანი
ფართი 109.18
საზაფხულო ფართი 15.15 m^2

ბინა № 15 2-ოთახიანი
ფართი 71.03 m^2
საზაფხულო ფართი 12.01 m^2

ბინა № 16 3 -ოთახიანი
ფართი 95.00m2
საზაფხულო ფართი 9,50 m^2

ბინა № 17 -2-ოთახიანი
ფართი 72.20m2
საზაფხულო ფართი 1.92 m^2

ბინა №18 3 -ოთახიანი
ფართი 102.00m2
საზაფხულო ფართი 3.23 m^2

ბინა №19 3-ოთახიანი
ფართი 120,30მ2
საზაფხულო ფართი 10.86m2

პირობითი ნიშნები

+12.40 ვერტიკალური ნიშნული

6

სათავსოს ფართი

ფართი გარე კონტურზე

636.68m^2 ფართი კ-2 სთვის

შენიშვნები

დამკვეთი	მისამართი
ამხ...წინანდალი-2007.. შ.პ.ს. ..გარანტი კონტრაქშენ ჯორჯია..	ისან-სამგორის რ-ნი წინანდლის ქ. №10
შეთანხმებულია დამკვეთთან	ხელმოწერა:

პროექტის სახელწოდება

მრავალბინიანი საცხოვრებელი სახლი

შ.პ.ს. ფრიზი L.T.D. FRIEZE
საქართველო
თბილისი
ზანდუკელის ქ. № 11
ტელ: 293 54 13

თანამდებობა	გვარი		
დირექტორი	ზ.გიგაური		
არქიტექტორი	თ.ახმეტელი		
არქიტექტორი	ზ.გიგაური		
შემოწმება			
მასშტაბი	1:200	გეგმა ნიშნ. 12.40	
თარიღი			
სტადია		ფურცლები	ფურცელი
პროექტი			

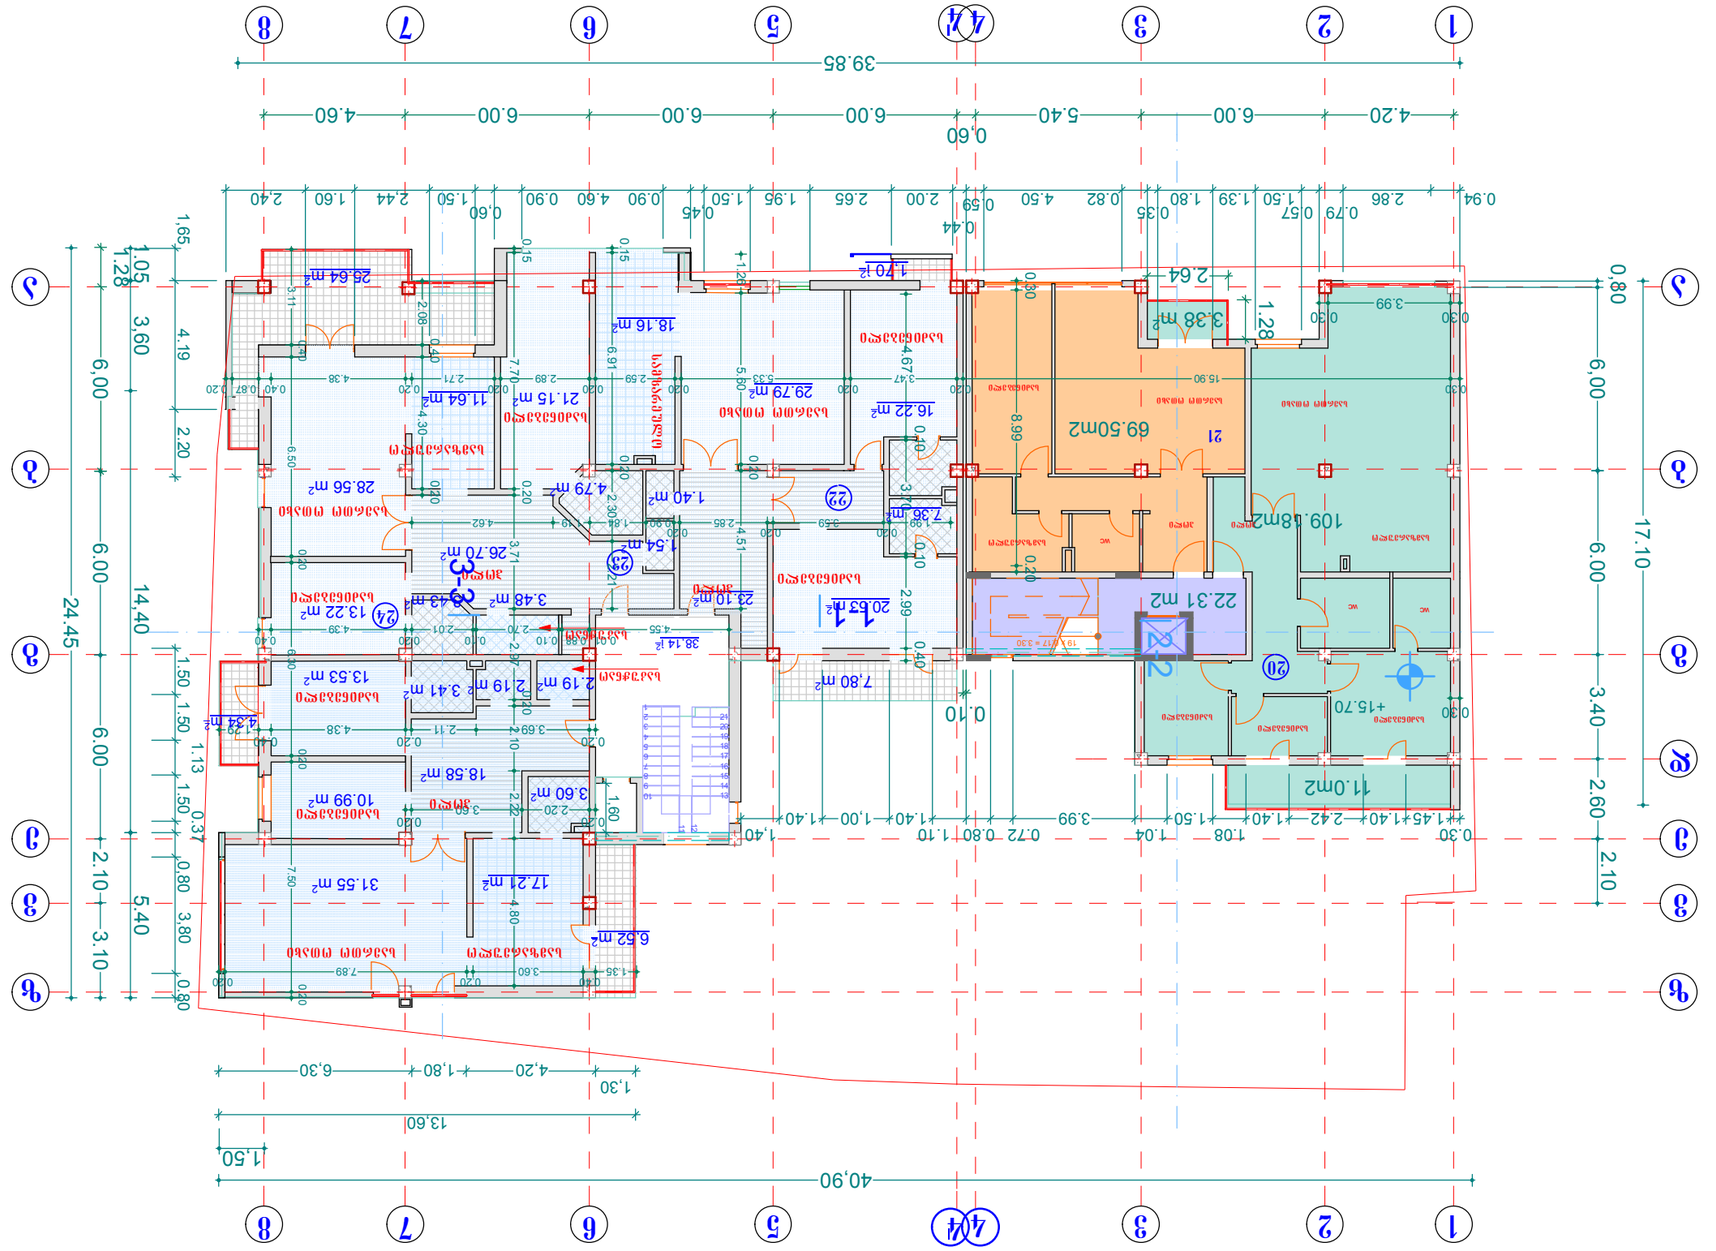











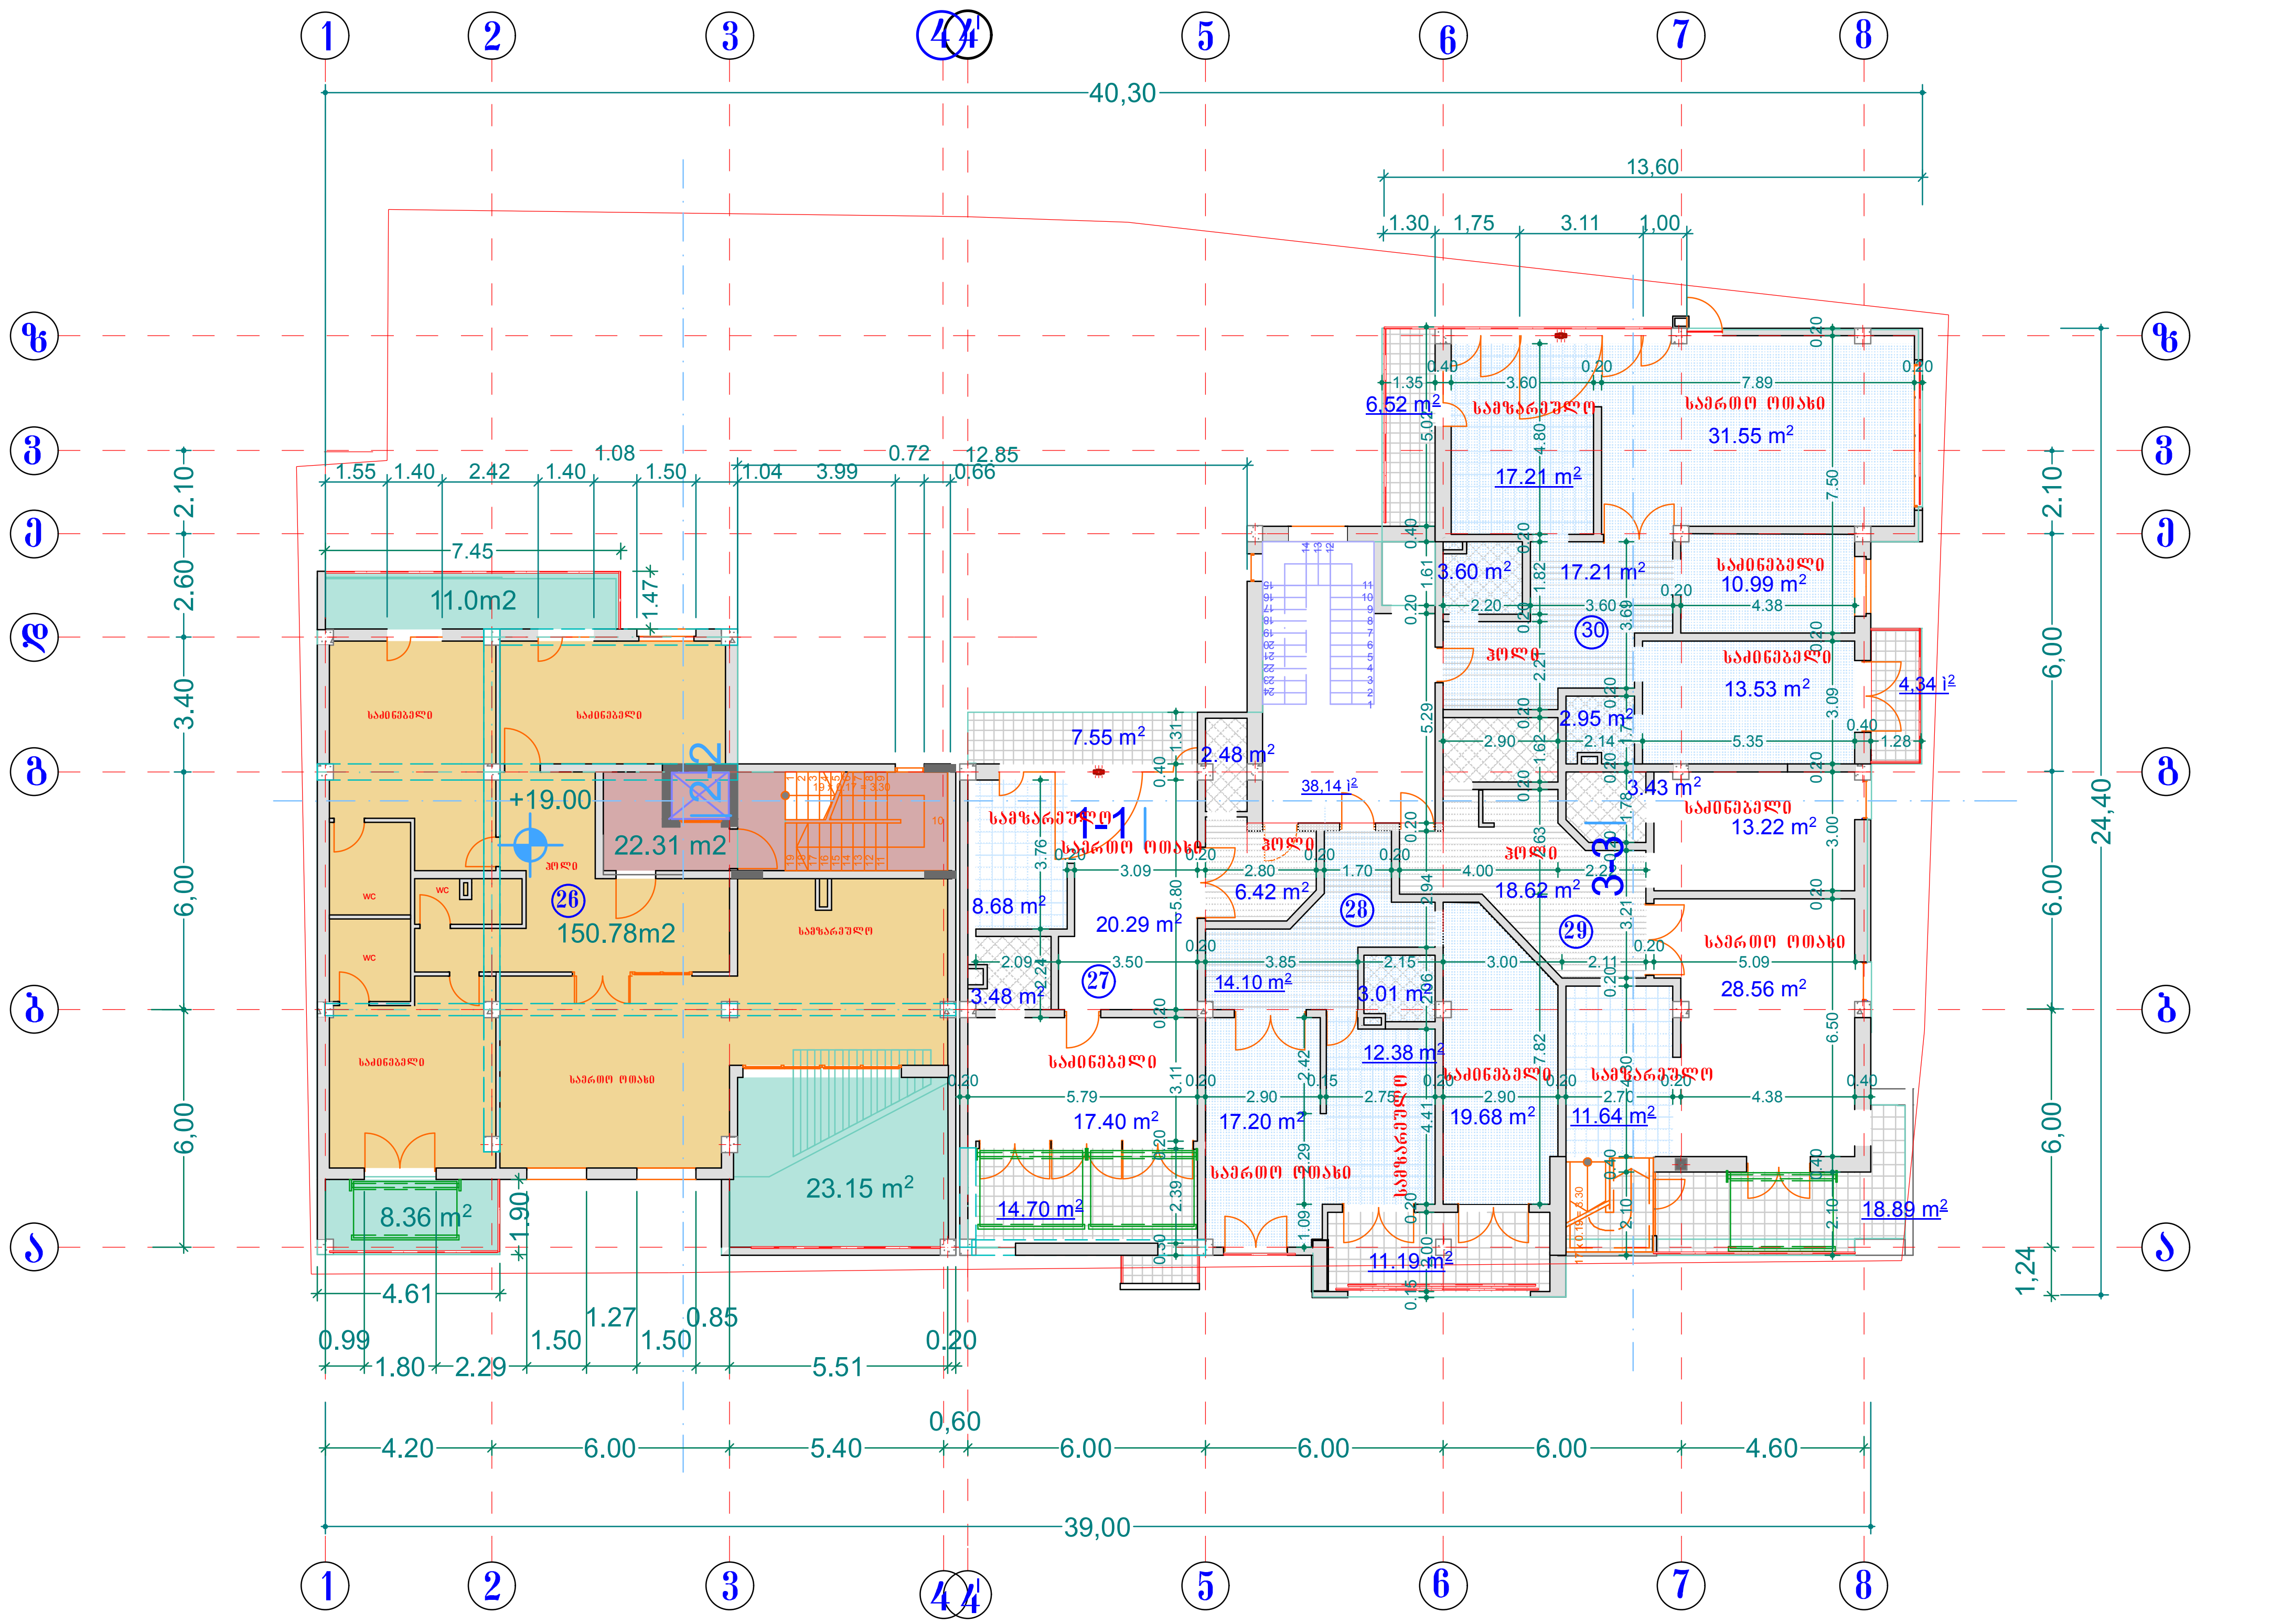

ფორმატი A-3

თბილისი 2013 წ.
დაკვეთა № 2

ექსპლიკაცია

ბინა № 26 4 -ოთახიანი
ფართი 150.78 m²
საზაფხულო ფართი 42.51 m²

ბინა № 27 3-ოთახიანი
ფართი 94.00m2
საზაფხულო ფართი 22,81 m²

ბინა № 28 2 -ოთახიანი
ფართი 70.04 m²
საზაფხულო ფართი 30.08 m²

ბინა № 29 2 -ოთახიანი
ფართი 71.00m2
საზაფხულო ფართი 4.34m²

ბინა № 30 3 -ოთახიანი
ფართი 95.00m2
საზაფხულო ფართი 6.52m²

პირობითი ნიშნები

საჩრდილობელი მარკიზი

წითელი ხაზები

+19.00 ვერტიკალური ნიშნული

6 ბინის ნომერი

58.63m² სათავსოს ფართი

ფართი გარე კონტურზე

591.35m2 ფართი კ-2 სთვის

წყლის გადაყვანის მიმართულება

სარინელები

შენიშვნები

დამკვეთი	მისამართი
ამხ. „წინანდალი-2007" შ.პ.ს. „გარანტი კონტრაქშენ ჯორჯია"	ისან-სამგორის რ-ნი წინანდლის ქ. №10
შეთანხმებულია დამკვეთთან	ხელმოწერა:

პროექტის სახელწოდება

მრავალბინიანი საცხოვრებელი სახლი

შ.პ.ს. ფრიზი L.T.D. FRIEZE

თანამდებობა	გვარი		
დირექტორი	ზ.ბიბაური		
არქიტექტორი	თ.ახმეტელი		
არქიტექტორი	ზ.ბიბაური		
შეამოწმა			
მასშტაბი	1:200	გეგმა ნიშნ. 19.00	
თარიღი			
სტადია		ფურცლები	ფურცელი
პროექტი			

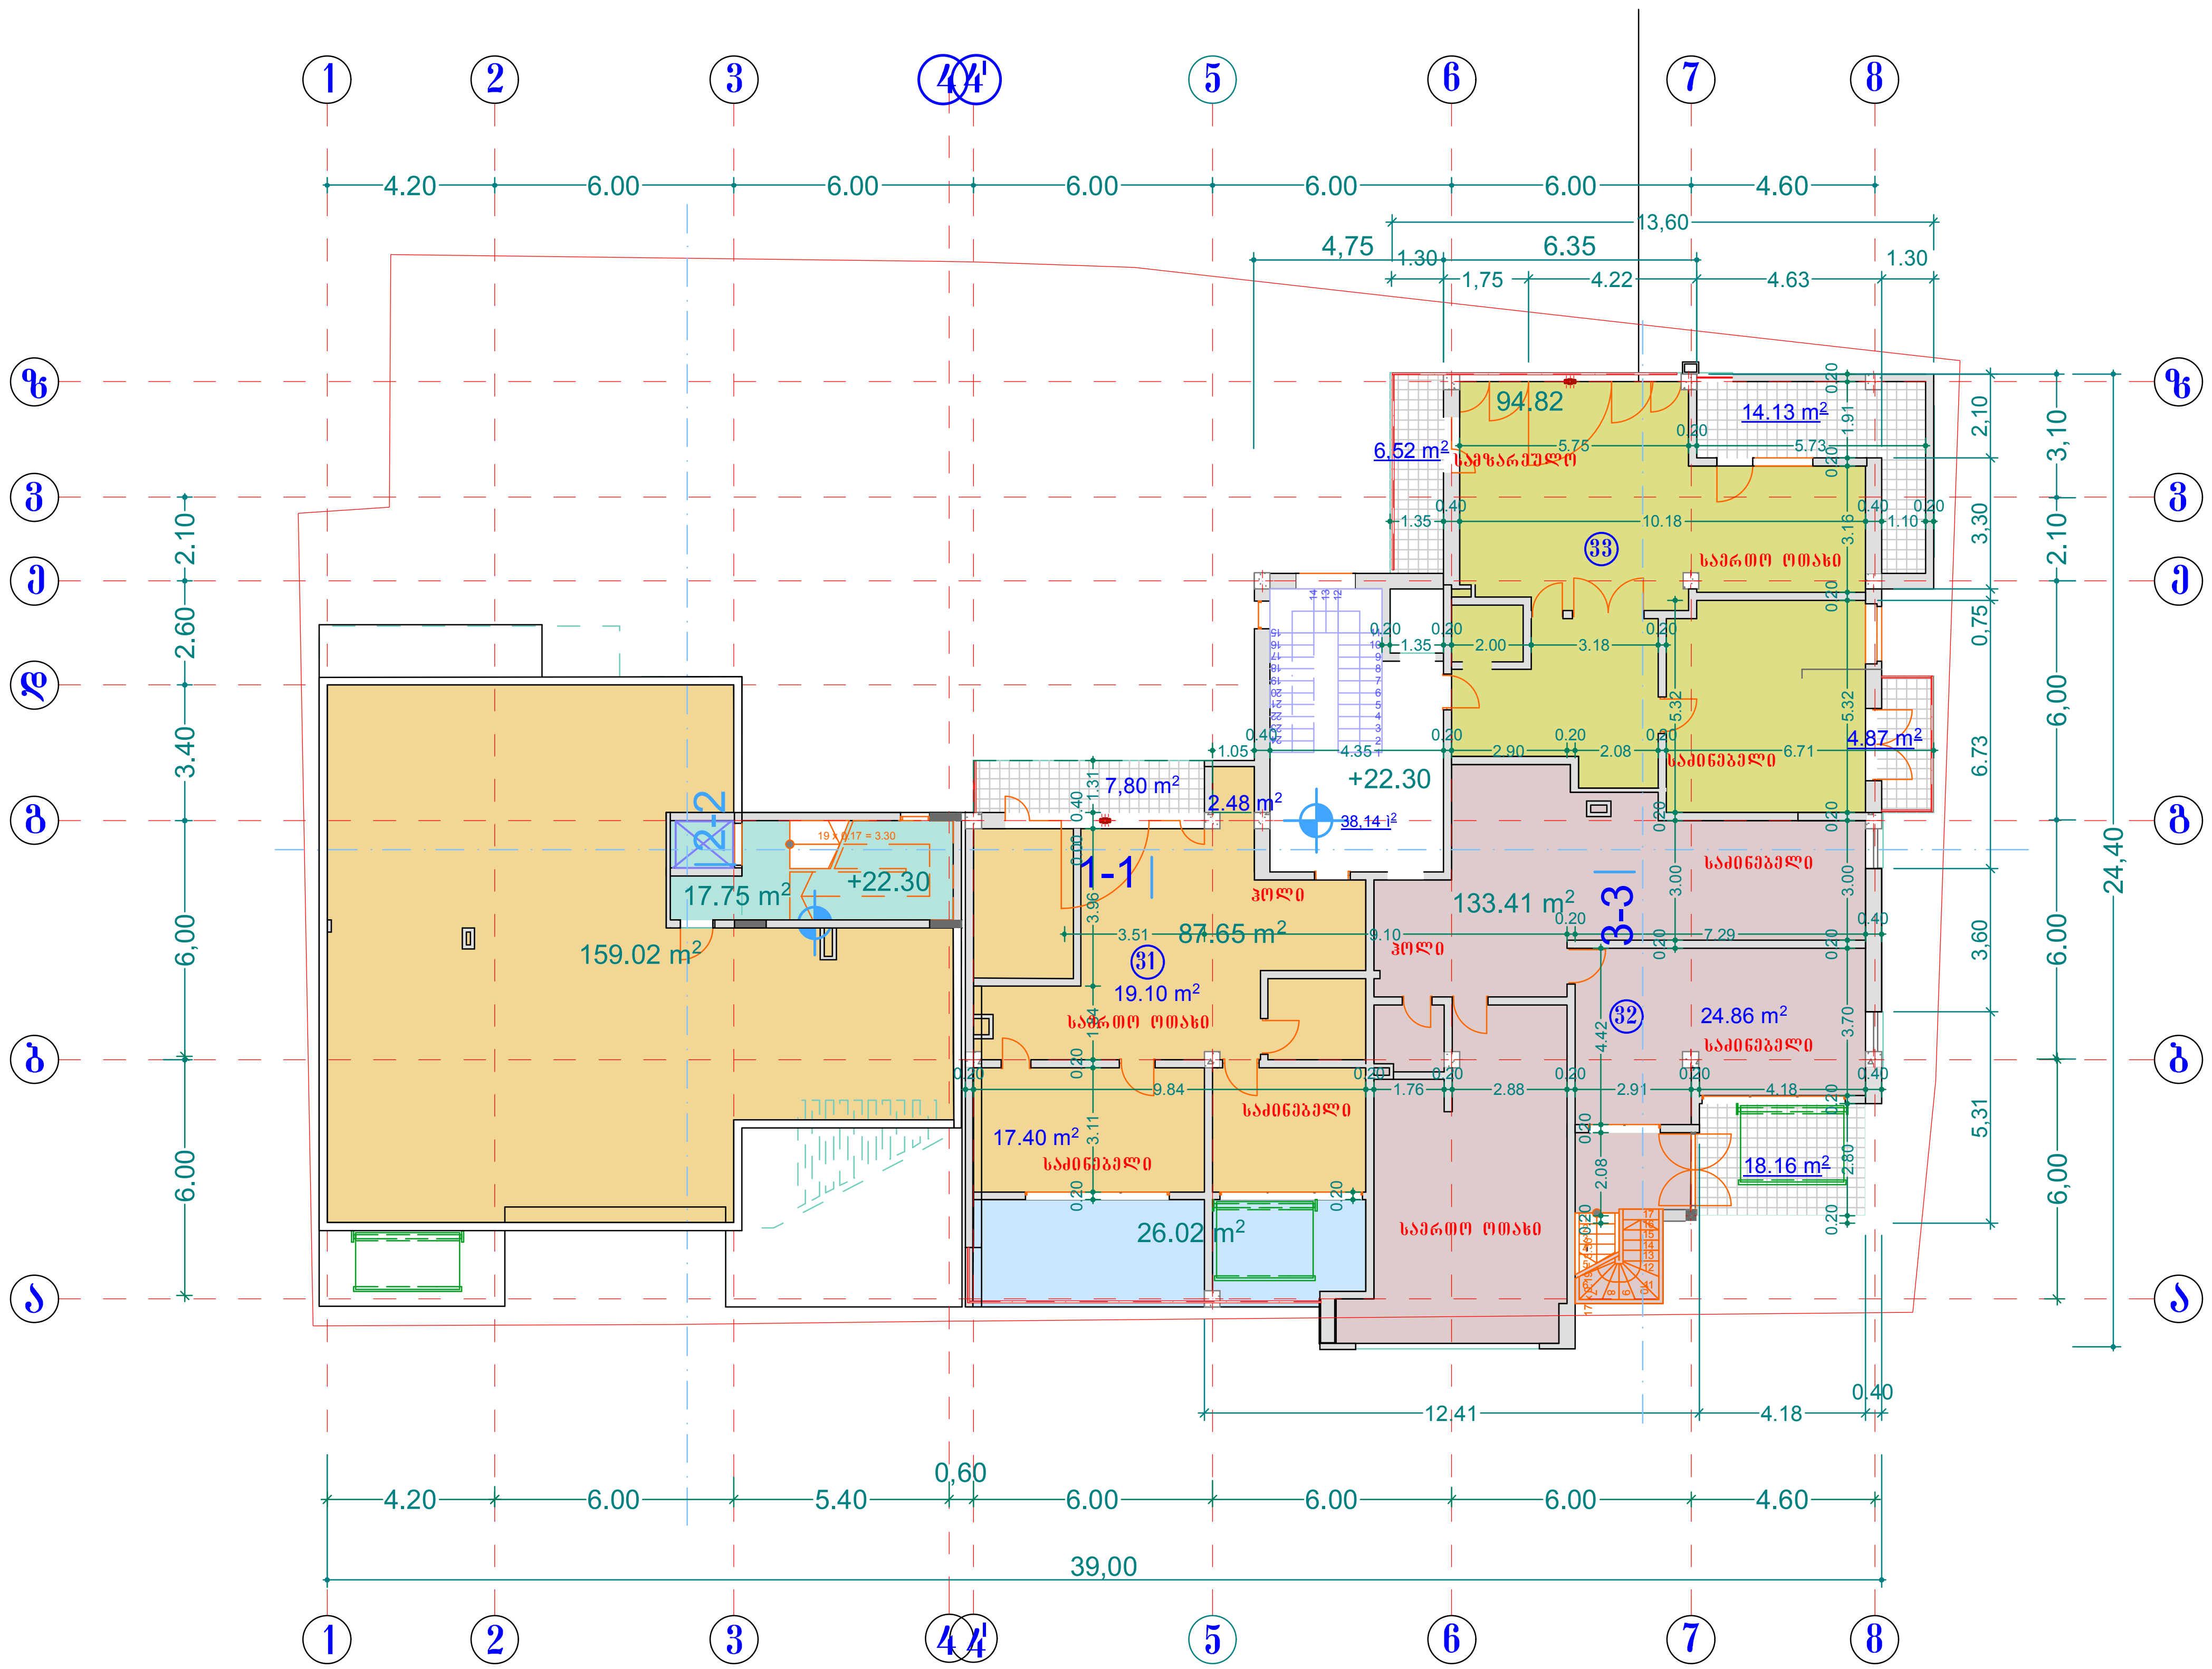

ფორმატი A-3	თბილისი 2013 წ. დაკვეთა № 2	

ექსპლიკაცია

ბინა №31 3-ოთახიანი

ფართი 87.65m2

საზაფხულო ფართი 33.82 m2

ბინა № 32 3 -ოთახიანი

ფართი 133.41 მ2

საზაფხულო ფართი 18,16 m2

ბინა №33 3 -ოთახიანი

ფართი 94.82 m2

საზაფხულო ფართი 25.52m2

საერთო სარგებლობის საზაფხულო ფართი 159.02m2

+22.30 ვერტიკალური ნიშნული

საჩრდილობელი მარკიზი

6 ბინის ნომერი

სათავსოს ფართი

349.77m2 ფართი კ-2 სთვის

შენიშვნები

დამკვეთი	მისამართი
ამხ.,,წინანდალი-2007,, შ.პ.ს. ,,გარანტი კონტრაქშენ ჯორჯია,,	ისან-სამგორის რ-ნი წინანდლის ქ. №10
შეთანხმებულია დამკვეთთან	ხელმოწერა:

პროექტის სახელწოდება

მრავალბინიანი საცხოვრებელი სახლი

შ.პ.ს. ფრიზი L.T.D. FRIEZE

საქართველო
თბილისი
ზანდუკელის ქ. № 11
ტელ: 293 54 13

თანამდებობა	გვარი		
დირექტორი	ზ.გიგაური		
არქიტექტორი	თ.ახმეტელი		
არქიტექტორი	ზ.გიგაური		
შეამოწმა			
მასშტაბი	1:200	გეგმა ნიშნ. 22.30 სახურავის გეგმა	
თარიღი			
სტადია		ფურცლები	ფურცელი
პროექტი			

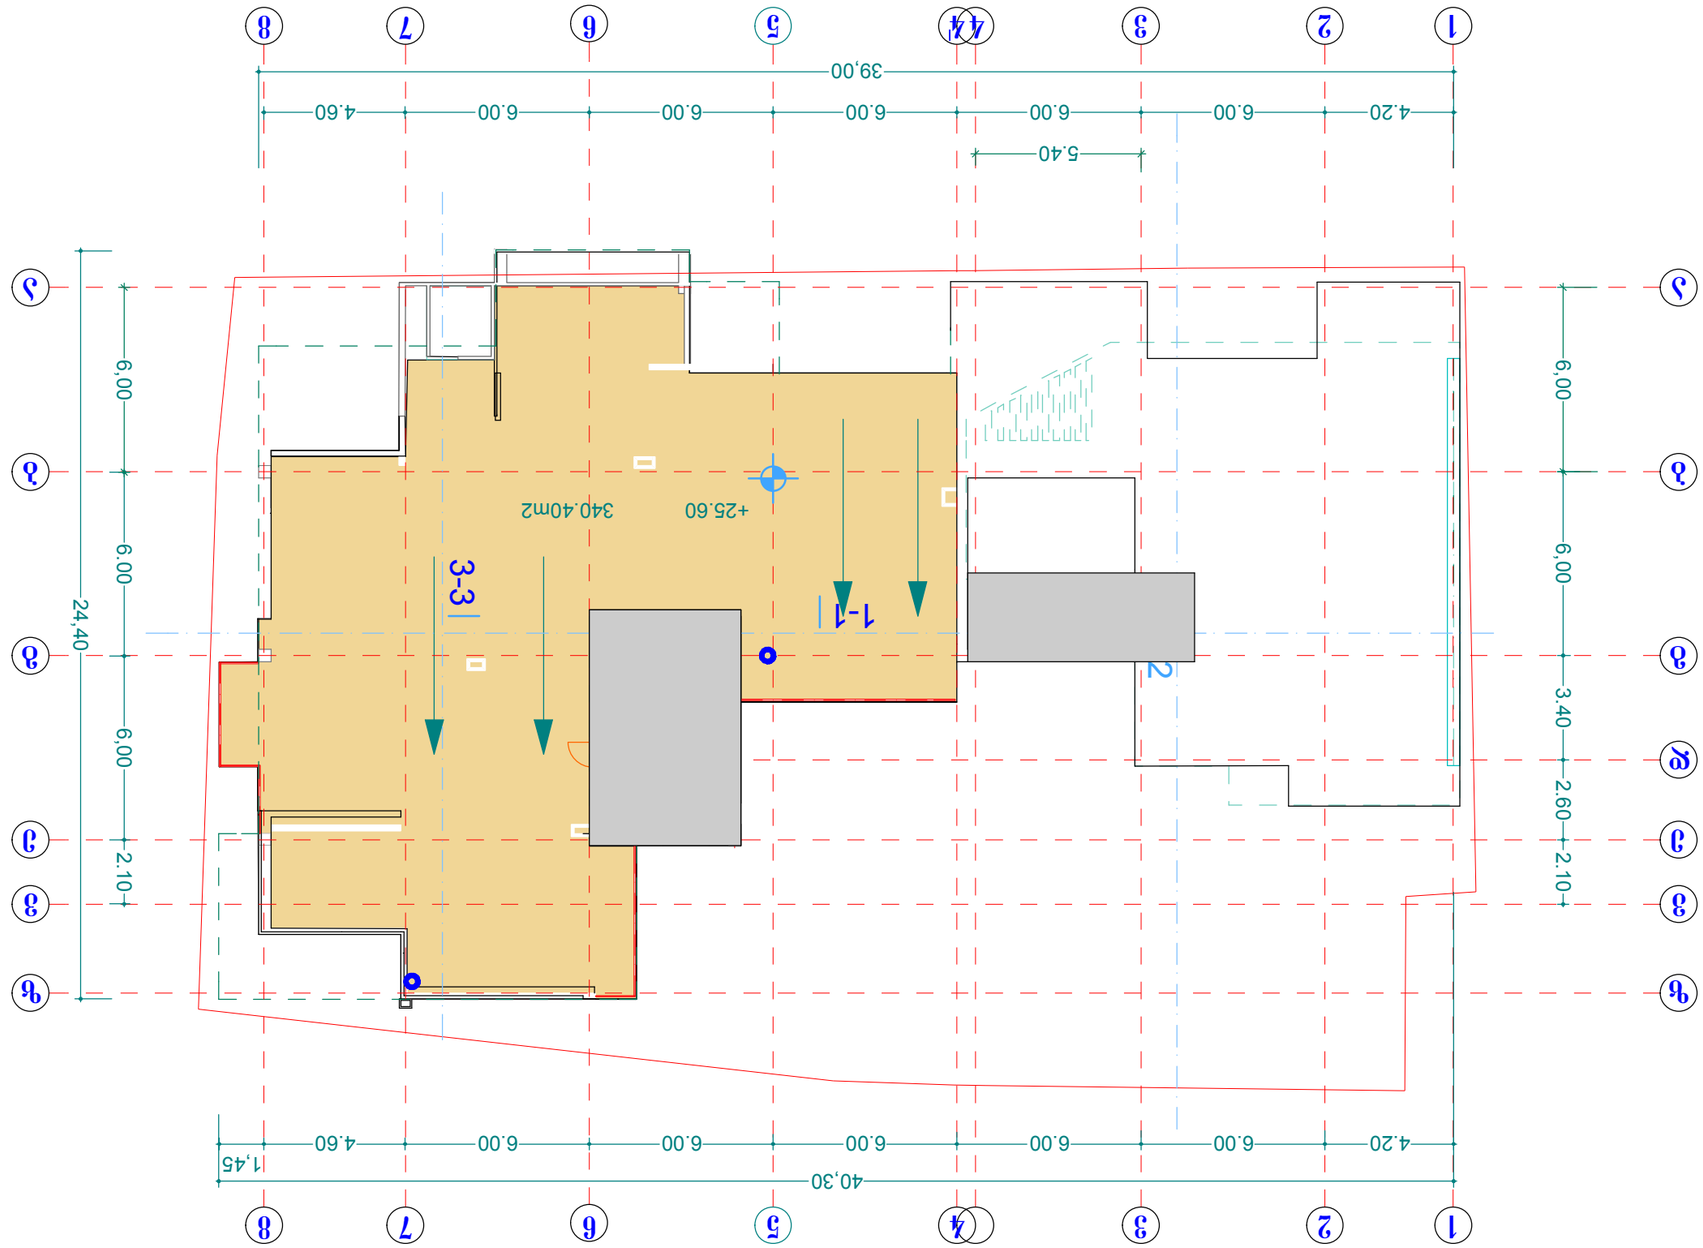








