

ფორმატი A-3	დაკვეთა № 2

ექსპლიკაცია

კორექტირებული

ფასადი 1-8ღ-ში

პირობითი ნიშნები

±0.00 ვერტიკალური ნიშნული

შენიშვნები

დამკვეთი	მისამართი
ამხ.,,წინანდალი-2007,, შ.პ.ს. ,,გარანტი კონტრაქშენ ჯორჯია,,	ისან-სამგორის რ-ნი წინანდლის ქ. №10
შეთანხმებულია დამკვეთთან	ხელმოწერა:

პროექტის სახელწოდება

მრავალბინიანი საცხოვრებელი სახლი

შ.პ.ს. ფრიზი L.T.D. FRIEZE
საქართველო
თბილისი
ზანდუკელის ქ. № 11
ტელ: 293 54 13

თანამდებობა	გვარი		
დირექტორი	ზ.გიგაური		
არქიტექტორი	თ.ახმეტელი		
არქიტექტორი	ზ.გიგაური		
შეამოწმა			
მასშტაბი	1:100		
თარიღი			

სტადია	ფურცლები	ფურცელი
პროექტი		

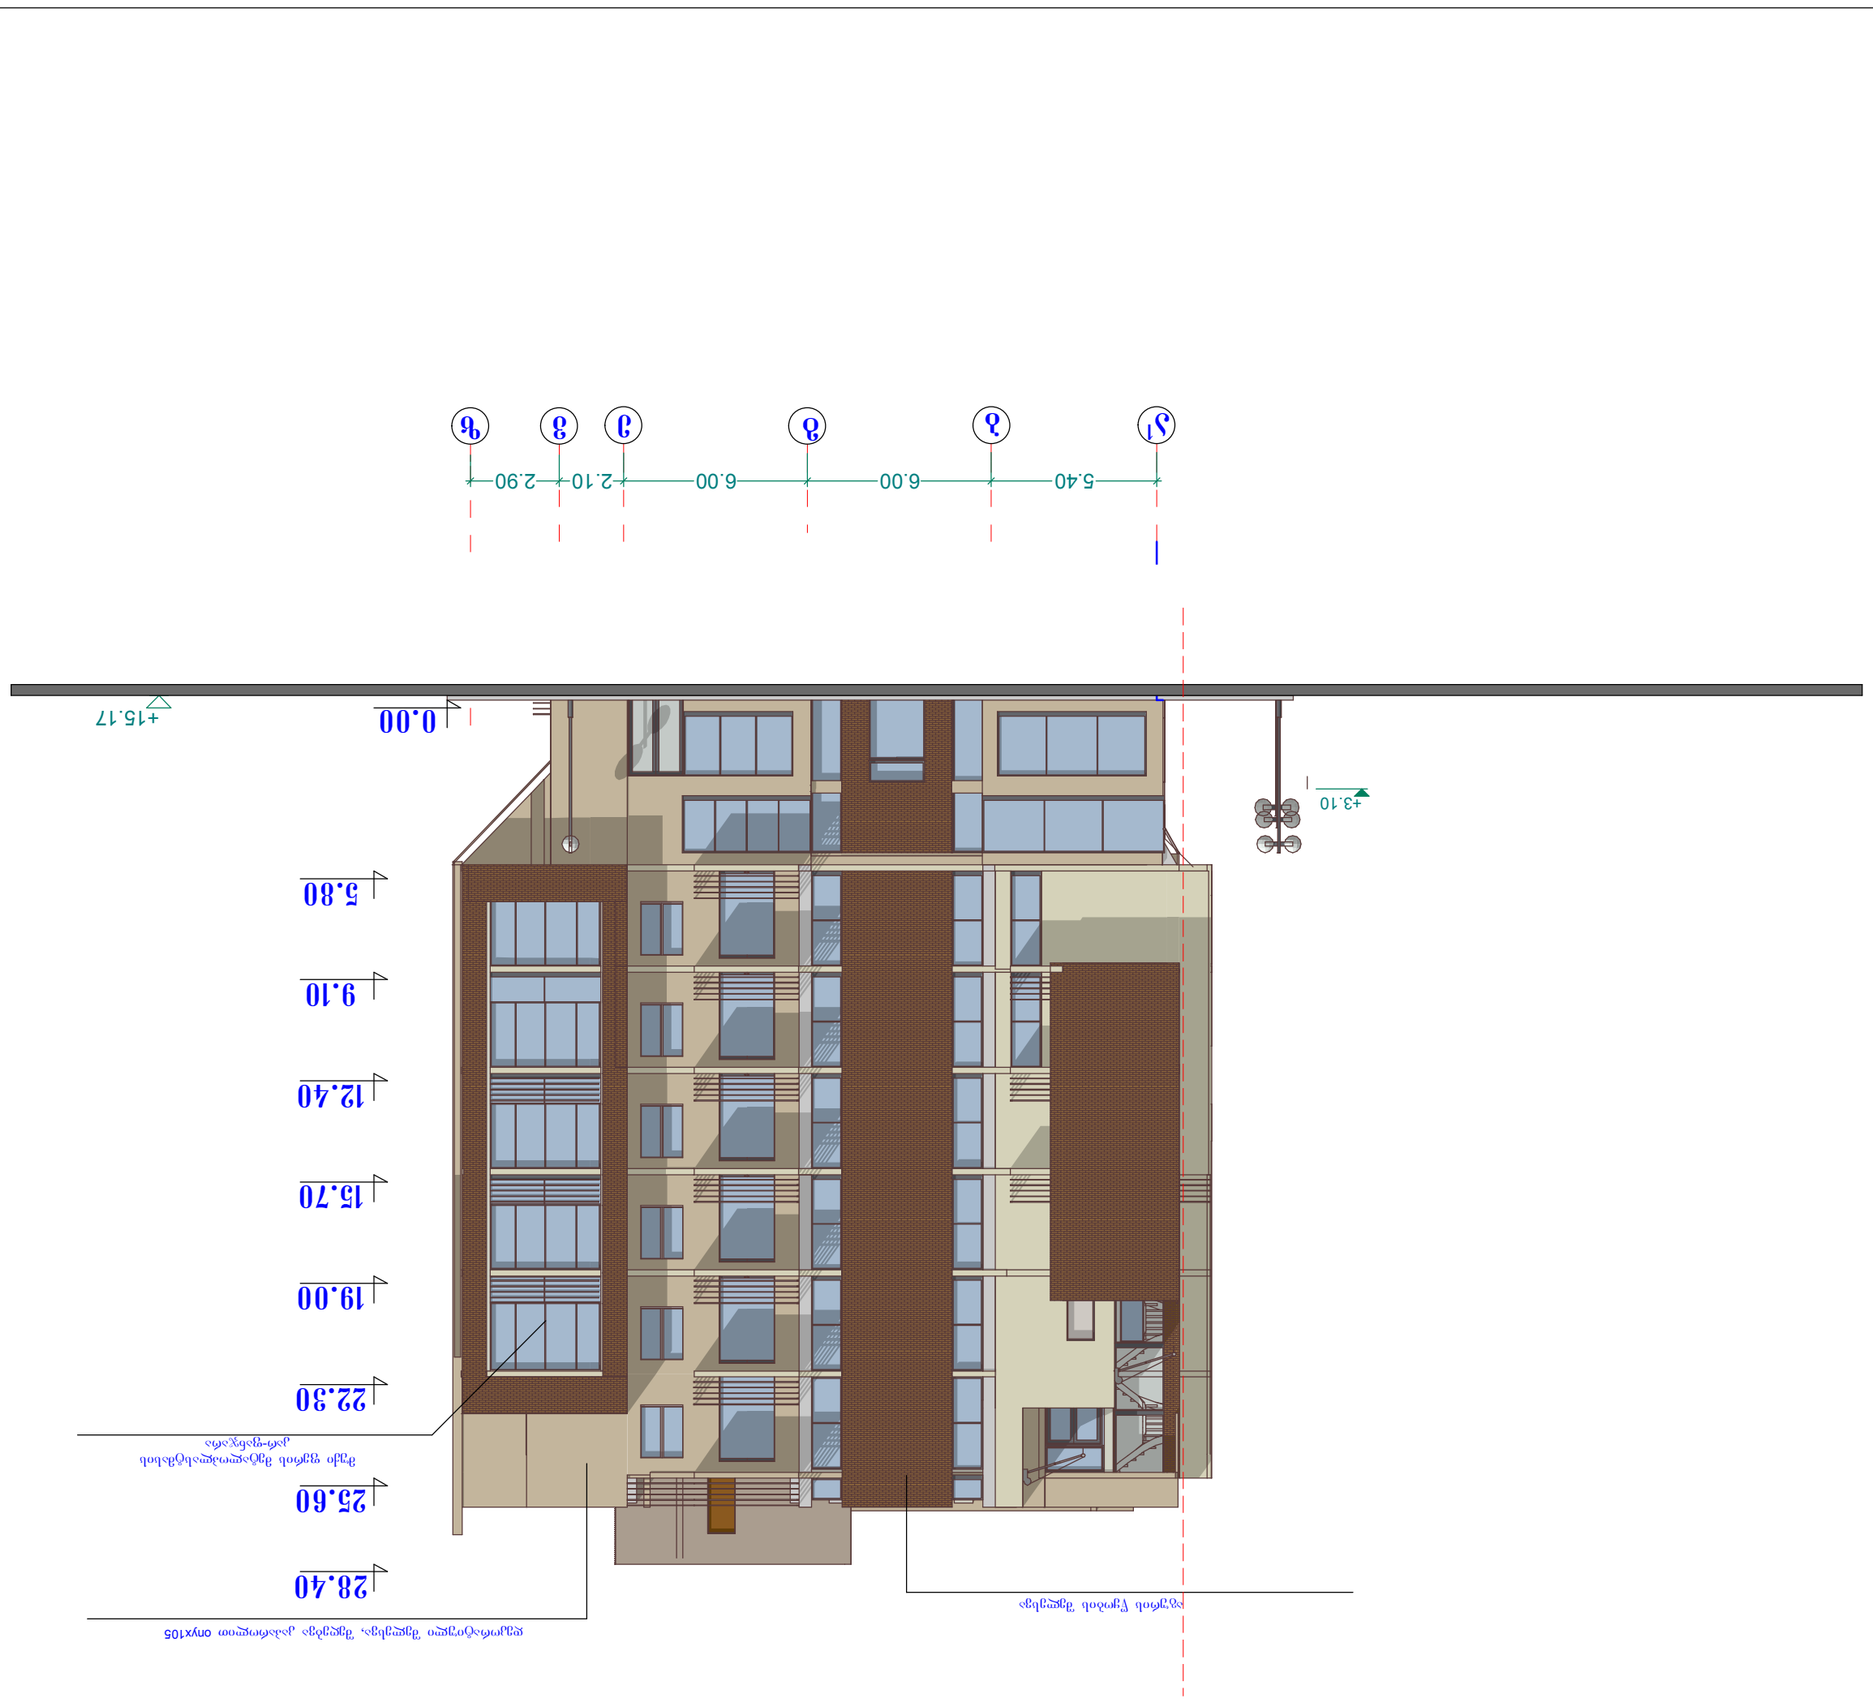
1
2
3
4
5
6
7
5.40
6.00
6.00
2.10
2.90
+15.17
0.00
+3.10
5.80
9.10
12.40
15.70
19.00
22.30
25.60
28.40
onyx105 ,ъъъ

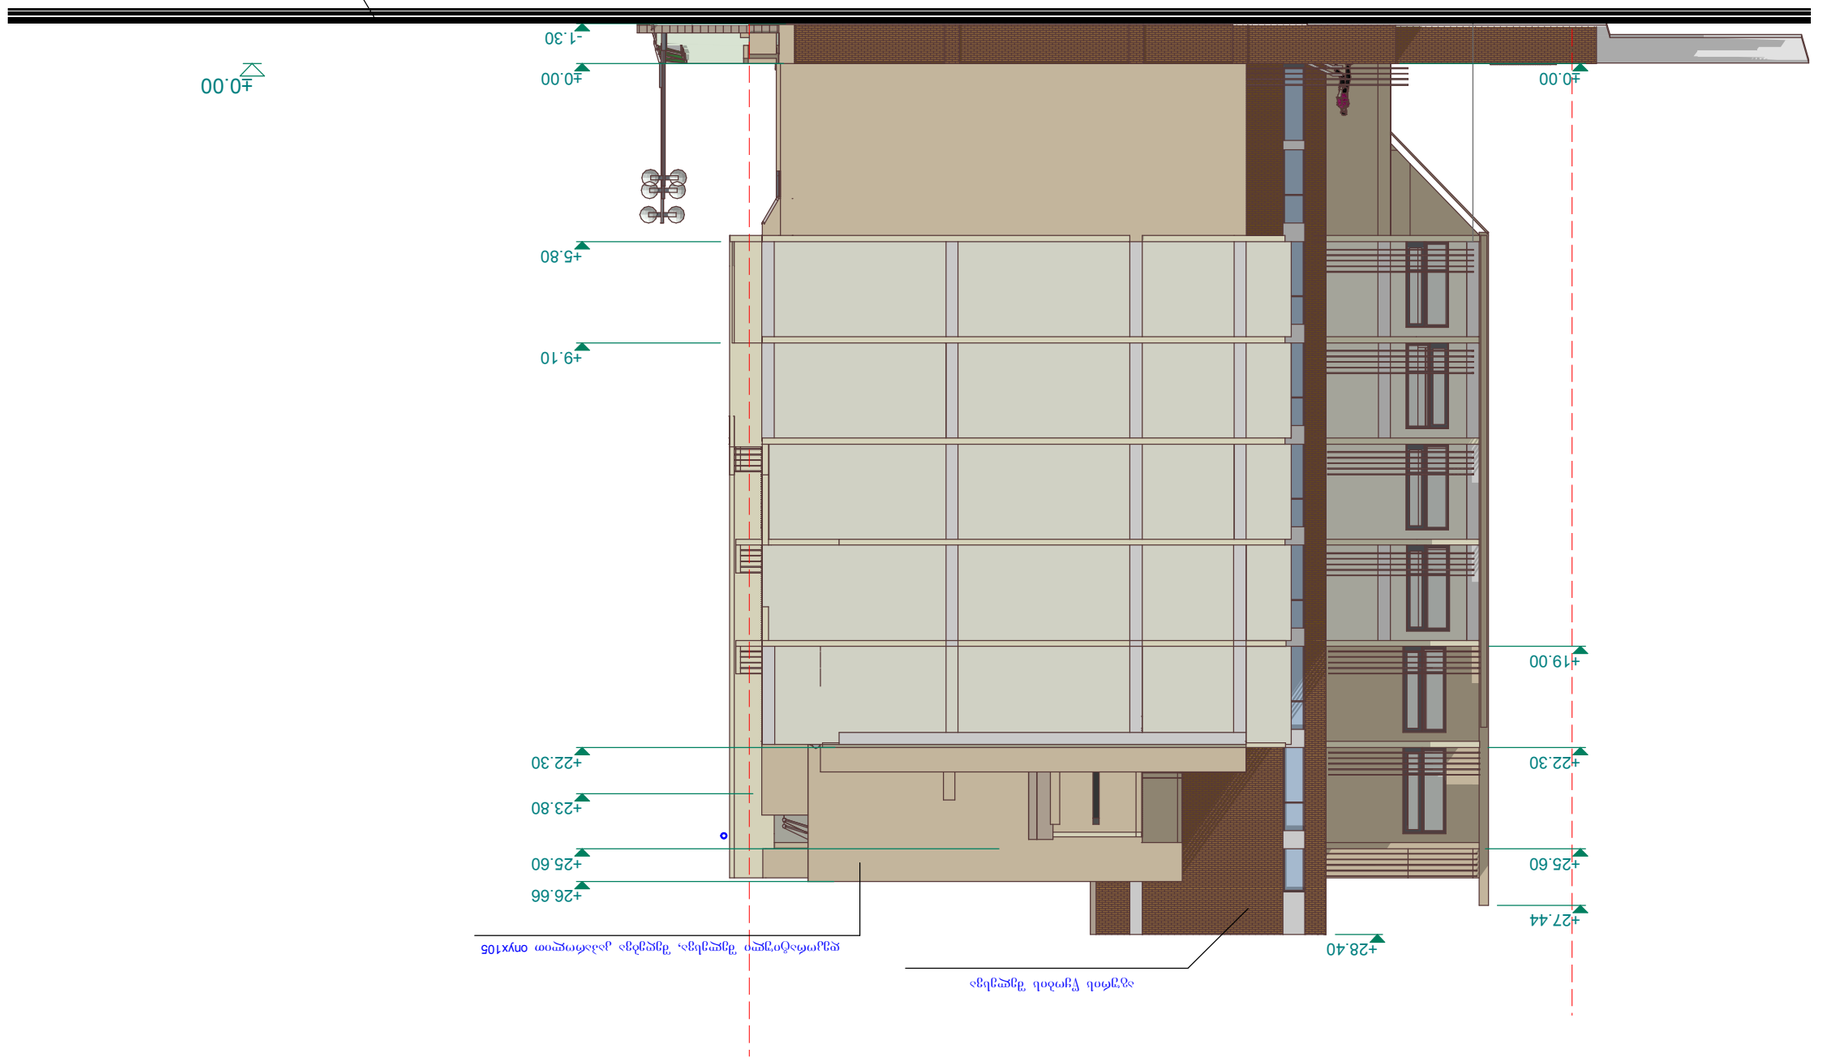


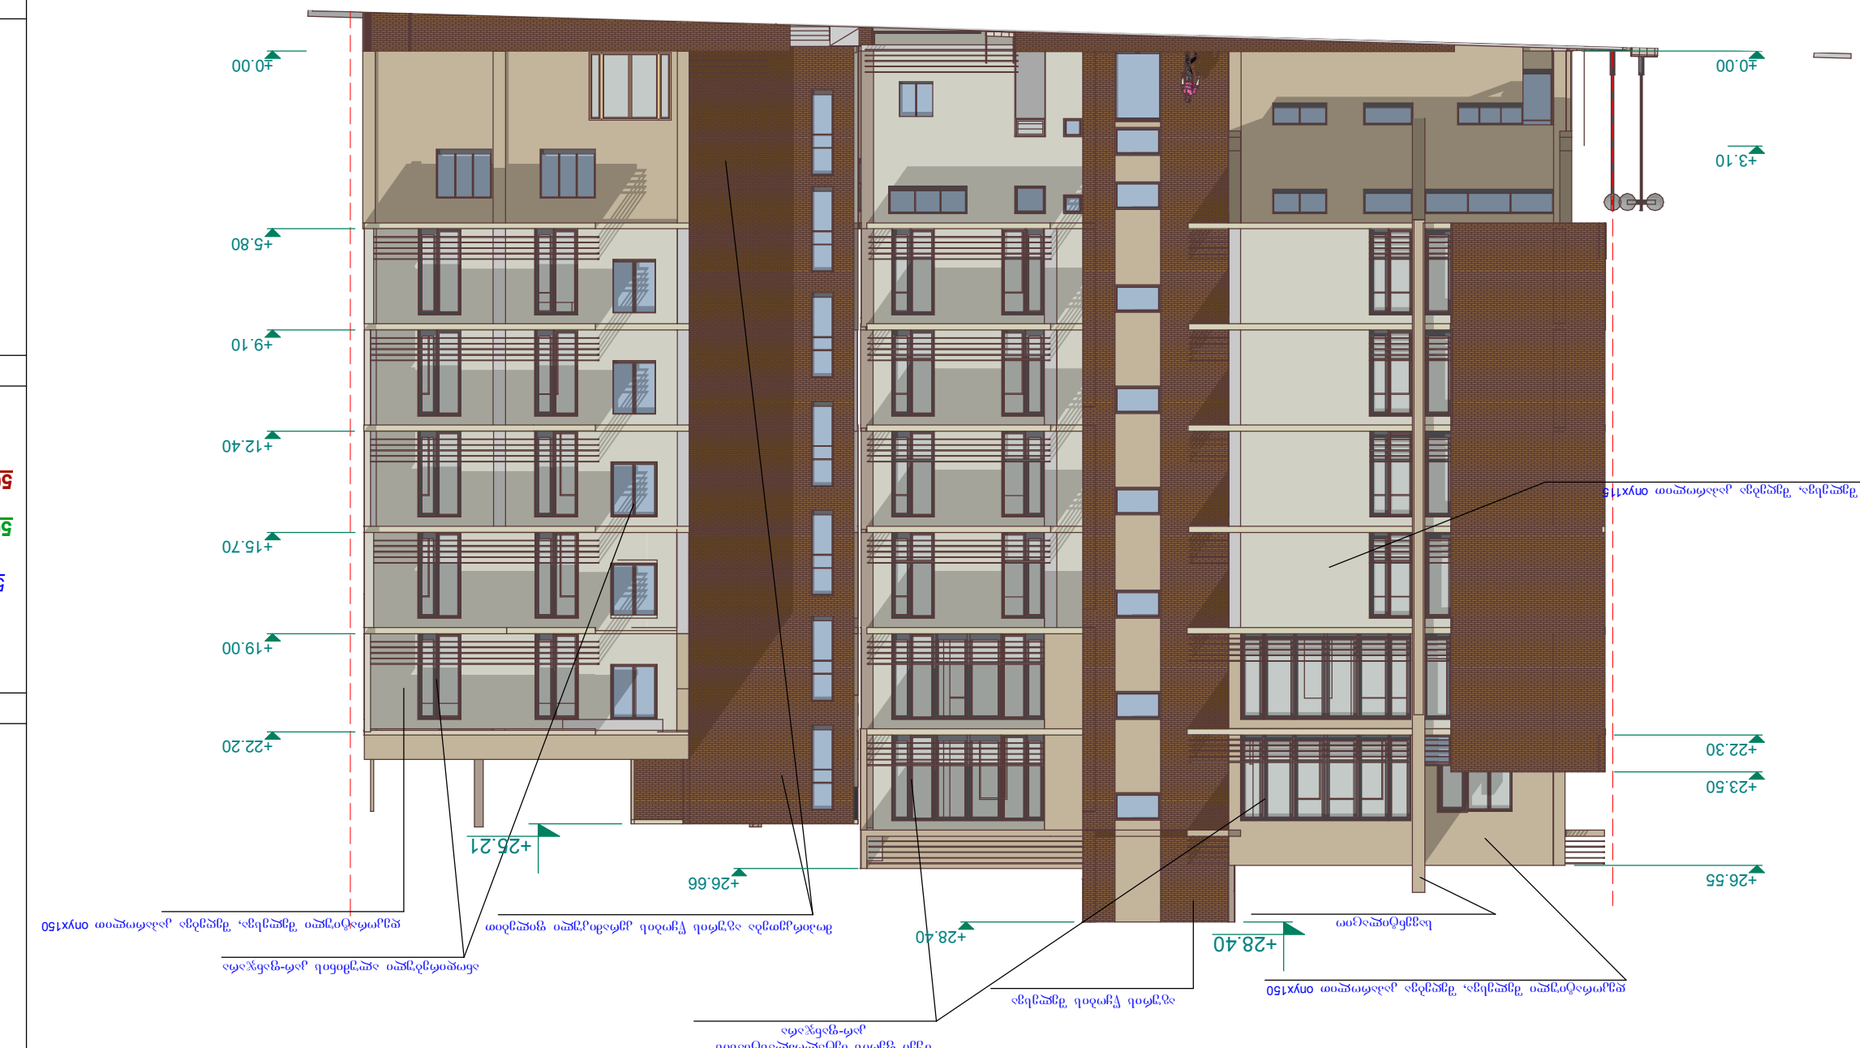
1
2
3
4
4
5
6
7
8
4.20
6.00
6.00
5,40
0,60
6,00
6.00
4.60
±0.00
+3.10
+22.30
+23.50
+26.55
+28.40
+28.40
+26.66
+25.21
+22.20
+19.00
+15.70
+12.40
+9.10
+5.80
±0.00
