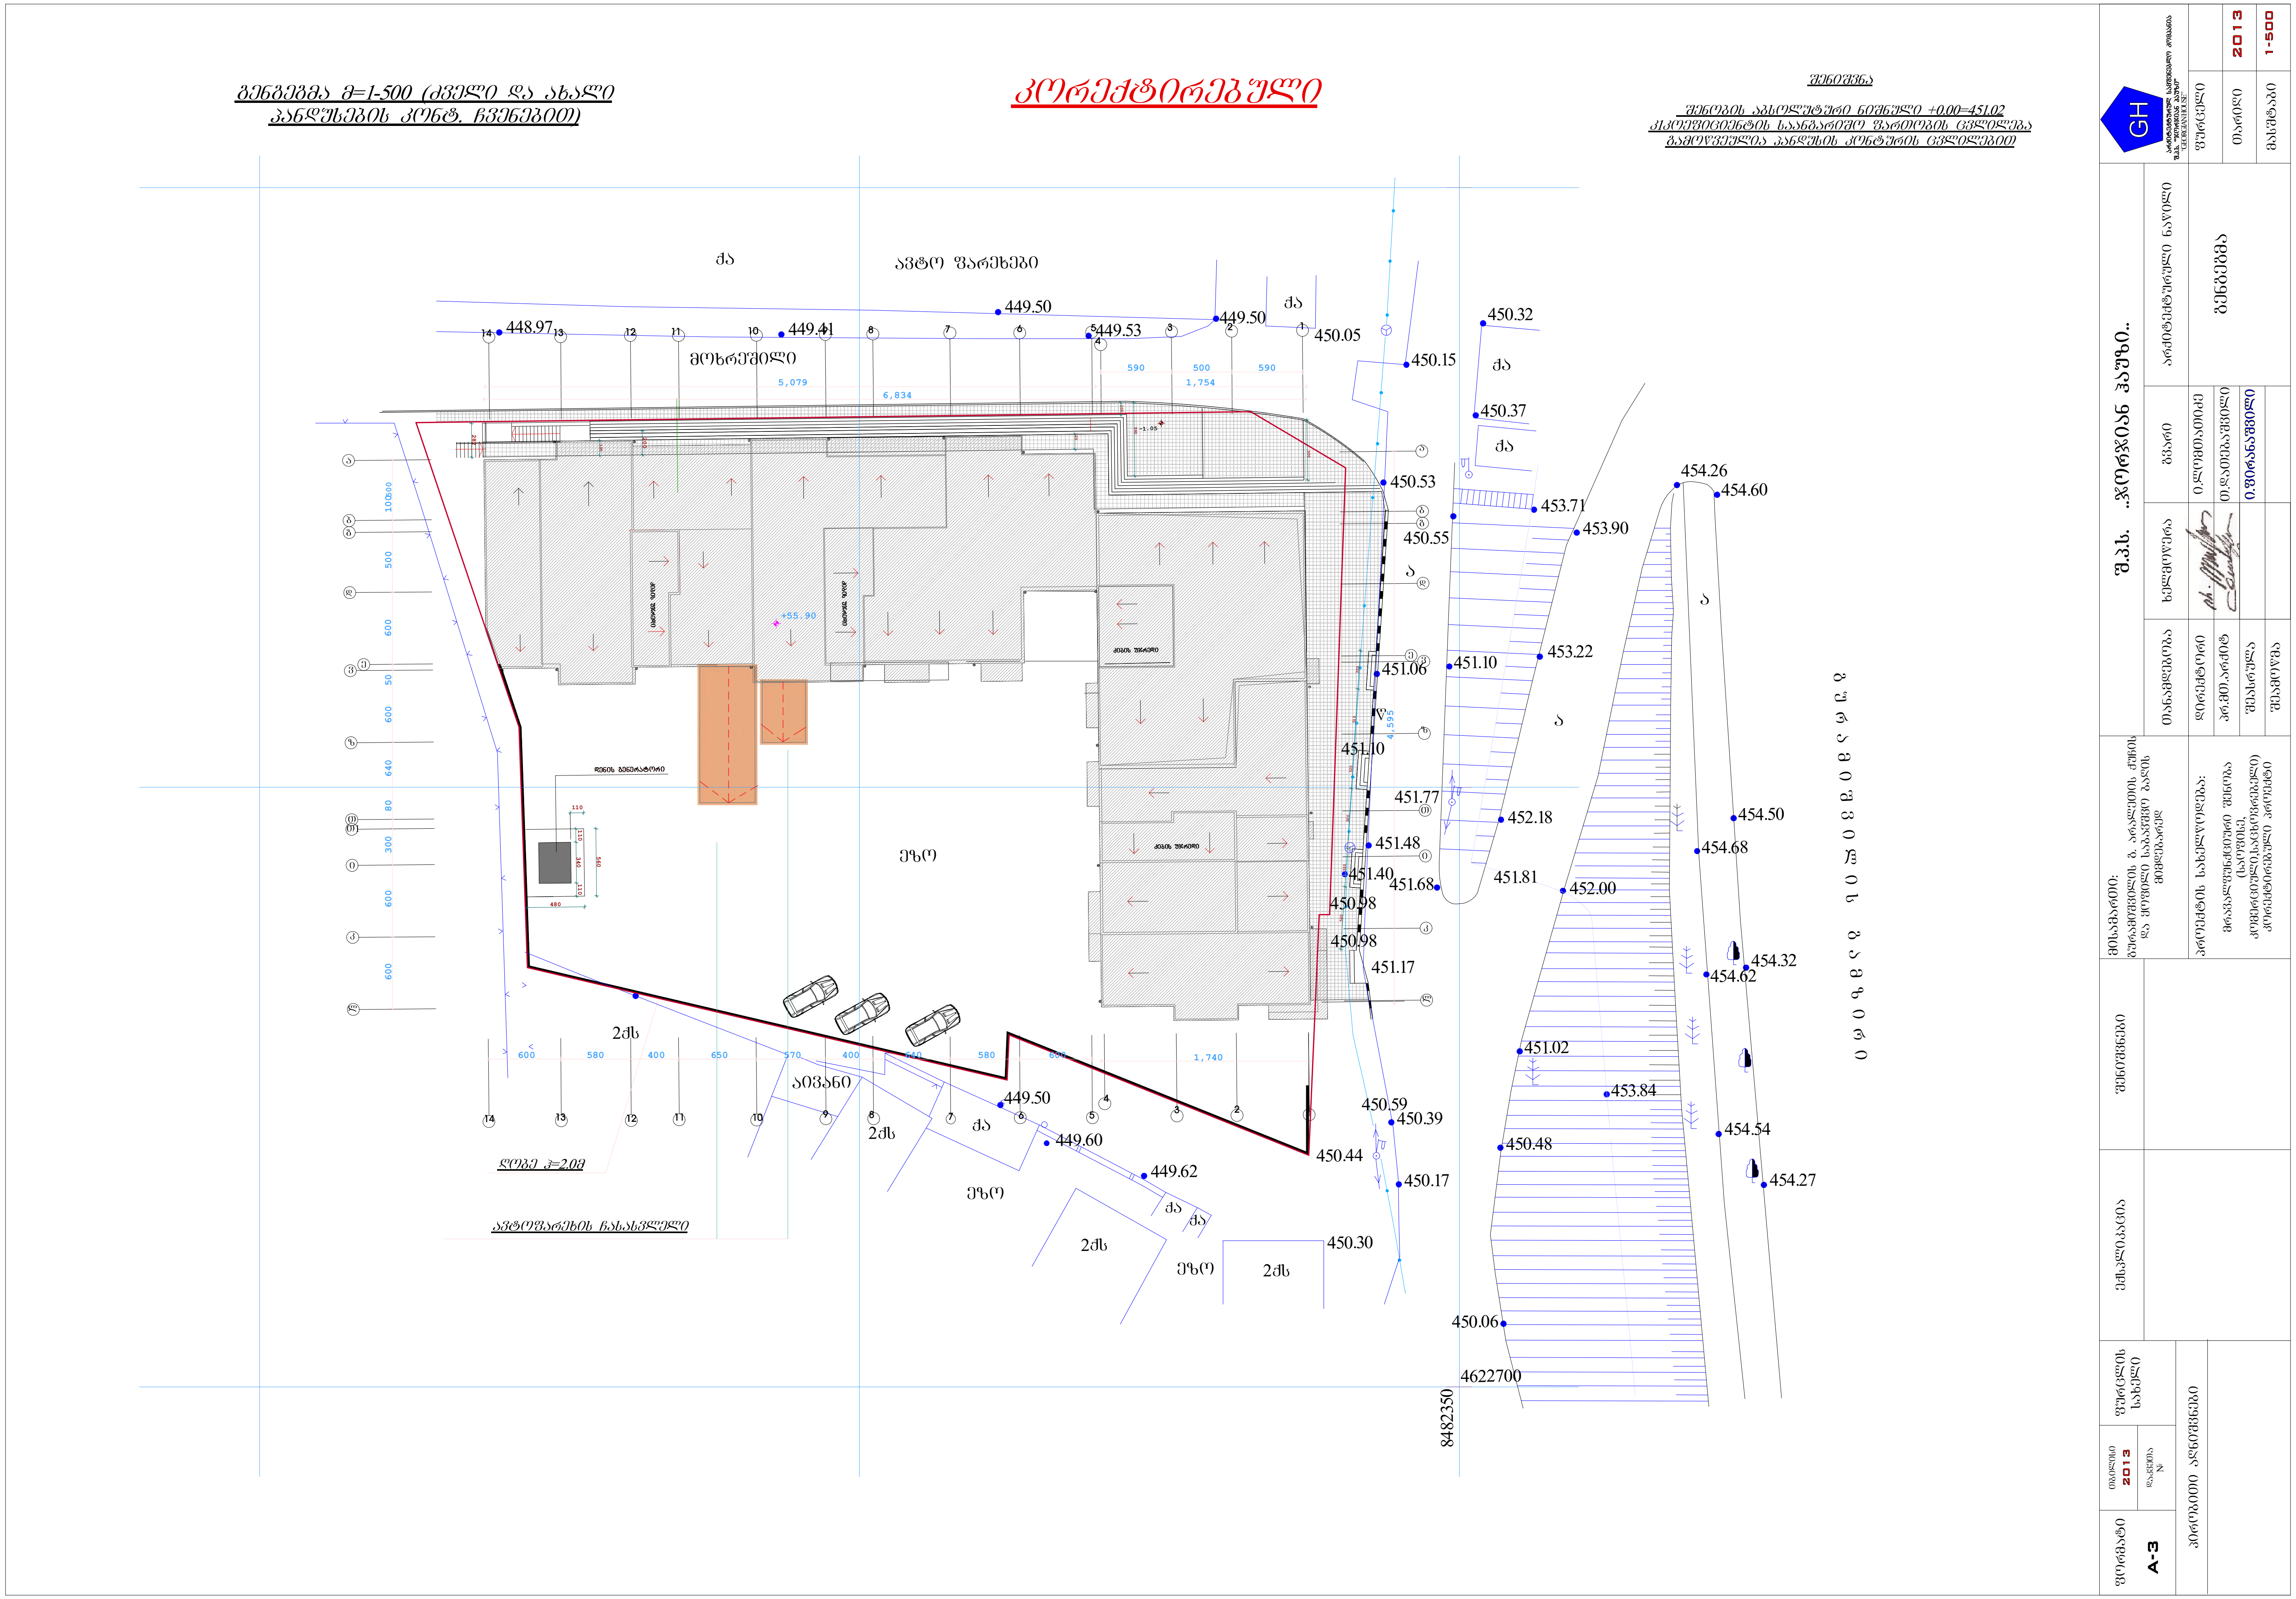

გენგეგმა მ=1-500 (ძველი და ახალი პანდუსების კონტ. ჩვენებით)
კორექტირებული
შენიშვნა
შენობის აბსოლუტური ნიშნული +0.00=451.02
კ1 კოეფიციენტის საანგარიშო ფართობის ცვლილება
გამოწვეულია პანდუსის კონტურის ცვლილებით
ავტო ფარეხები
მოხრეშილი
ეზო
დიზელ გენერატორი
ლობე ჰ=2.0მ
ავტოფარეხის ჩასასვლელი
შ.პ.ს. ,,ჯორჯიან ჰაუზი..
არქიტექტურული ნაწილი
გენგეგმა
თანამდებობა
გვარი
ხელმოწერა
დირექტორი
არ.მთ.არქიტ.
შემსრულებელი
შემოწმება
შენიშვნები
ცვლილებები
ფურცელი
თარიღი
მასშტაბი
2013
1-500
ფორმატი
A-3
ფურცლის ნახაზი
პროექტის ადგილმდებარეობა
GEORGIAN HOUSE