









6.60 ნიშნული
3 სართული

პროექტირებული მონაკვეთი

პროექტირებული მონაკვეთი

პროექტირებული მონაკვეთი

WC FEMALE 12,11 m²
WC MALE 13,44 m²
CORRIDOR 3,5 m²
BEVERAGE STORE 5,7 m²
WC ACCESSIBLE 6,2 m²
STAIRCASE A 16,5 m²
18,38 m²
LIFT LOBBY 22,25 m²
RESTAURANT 241,97 m²
BAR 16,0 m²
LV ROOM 6,8 m²
COLD ROOM A 3,95 m²
COLD ROOM B 3,98 m²
FREEZER 3,34 m²
DRY STORAGE 5,44 m²
GENERAL PREP 17,62 m²
KITCHEN 117,71 m²
BULK COOKING ZONE 26,74 m²
PRIME COOKING ZONE 26,76 m²
POT WASH 6,82 m²
BEVERAGE 7,61 m²
RESTAURANT PLATE/GLASS WASH 15,45 m²
SERVICE LIFT LOBBY 9,17 m²
STAIRCASE B 17,4 m²
სამზარეულო დანადგარები
კონდიციონერი
სარდაფის ლიფტის შახტი 240X270 სმ, სვლის სიმაღლე 160X212 სმ, 6,48 მ²
სახანძრო ლიფტი/ლიფტის ჯარიანი მოცულობა მეზღუდავი დანადგარი

6.60 7.00 7.40 6.20 7.80 8.55

3000 800 800 800 600 400 380 20
380 800 800 800 600 380
780 420 600 360 1800

- ცეცხლმედეგი თაბაშირმუყაოს კედელი - EI 120 კედელი, EI2 90 პარი
- ცეცხლმედეგი თაბაშირმუყაოს კედელი - EI 120 კედელი, EI2 60 პარი
- ცეცხლმედეგი თაბაშირმუყაოს კედელი - EI 60 კედელი, EI2 30 პარი
- ცეცხლმედეგი თაბაშირმუყაოს კედელი - EI 30 კედელი, EI2 20 პარი
- თაბაშირმუყაოს კედელი
- ბეტონის ბლოკი - EI 120 კედელი, EI2 60 პარი
- რკინაბეტონის მონოლითური კედელი/სვეტი
- საფუძველი პანელების კონტური
- რკინაბეტონის ფილის კონტური

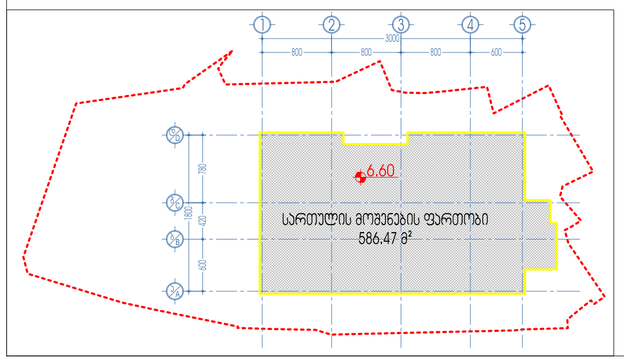

პროექტის დასახელება	არქიტექტორული ნაწილი	მასშტაბი	1:100	დირექტორი	ზ. სურგულაძე
ნახაზის დასახელება	6.60 ნიშნული / 3 სართული	ფორმატი		პროექტის ავტორი	ზ. სურგულაძე
ობიექტის საკადასტრო მისამართი	საქართველო, ქ. თბილისი, 300 არაგვის ქ. N37	ნახაზის ავტორი		პროექტის ავტორი	ლ. ვეშაპიძე
შენობის	B.B.U. ზონა 2016 / ა(ა) 4020031868	თარიღი	04/06/2021	დამამუშავა	ლ. ვეშაპიძე

L.T.D. Surgula
Architecture, Interior, Product Design
Kutaisi/Georgia
Tel: +995 568 99 60 60
Email: 77surgula@gmail.com
Website: www.surgula.com





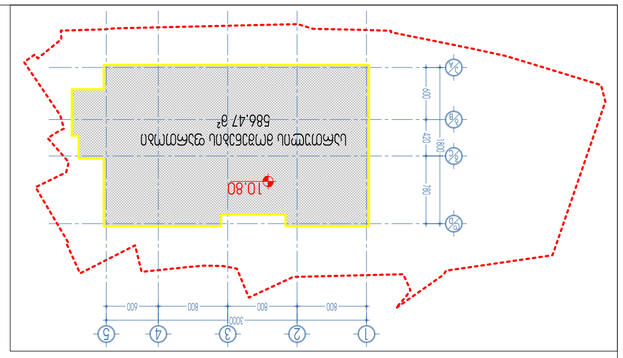

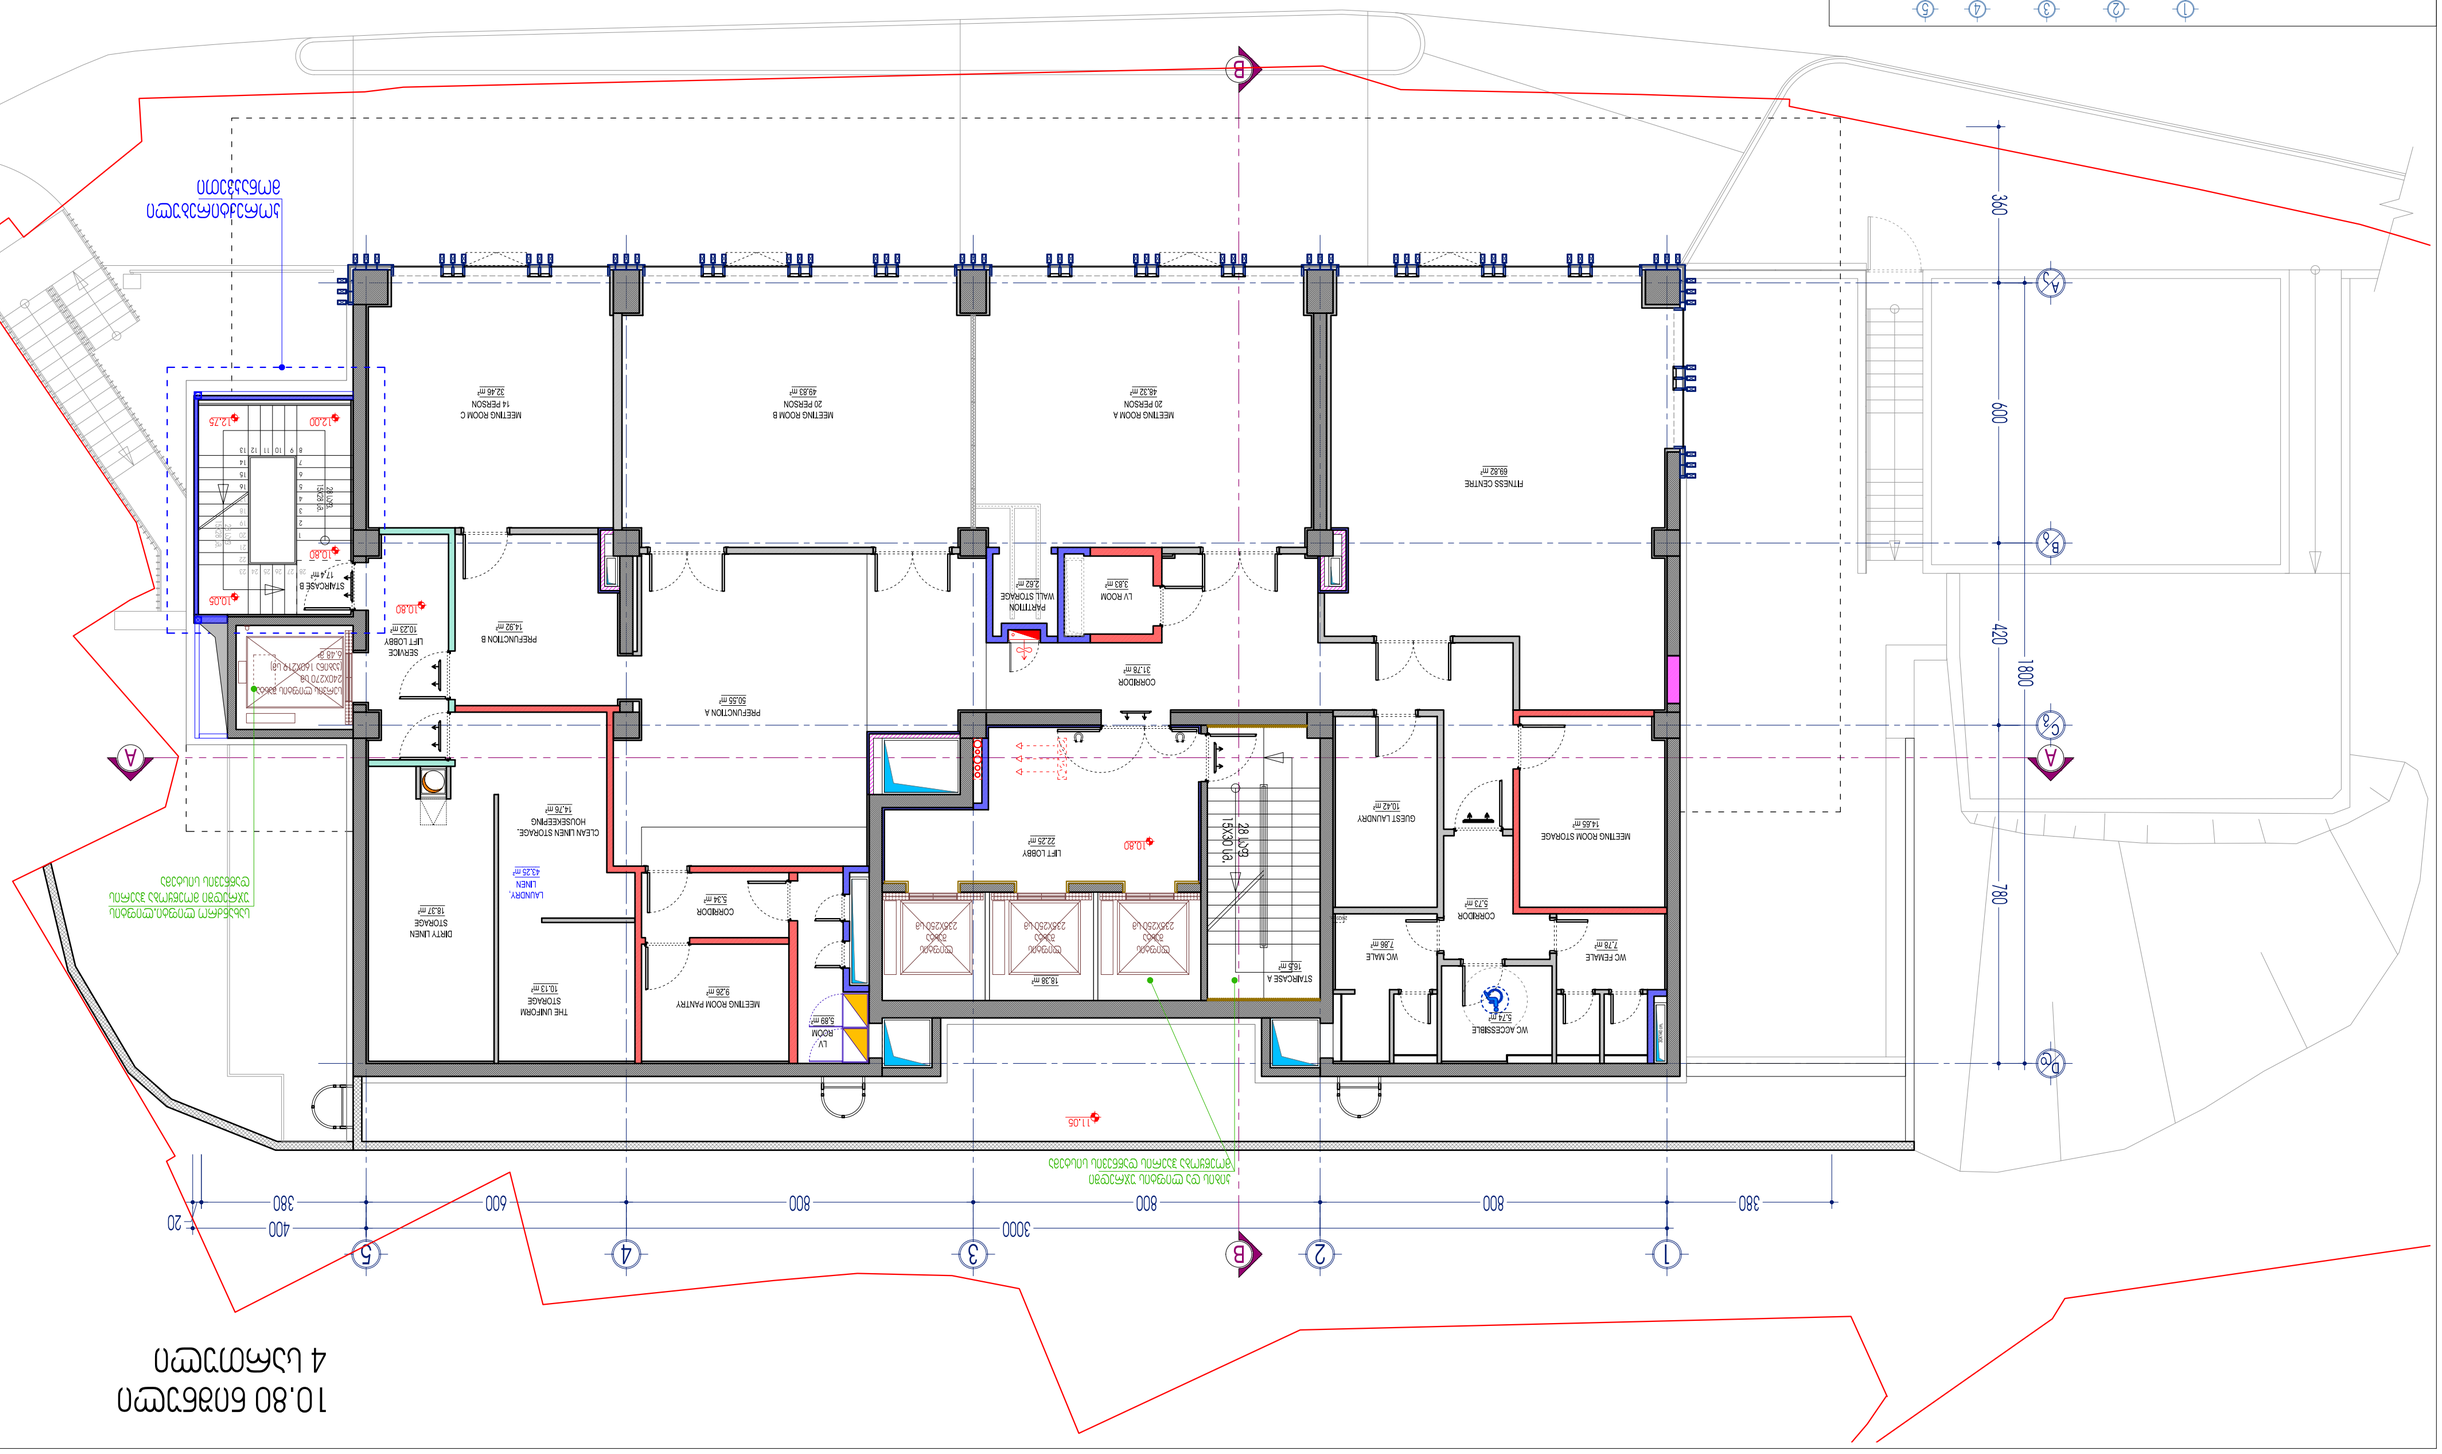
FITNESS CENTRE
68.82 m²
MEETING ROOM A
20 PERSON
48.32 m²
MEETING ROOM B
20 PERSON
49.83 m²
MEETING ROOM C
14 PERSON
32.46 m²
STAIRCASE A
16.5 m²
LIFT LOBBY
22.25 m²
CORRIDOR
31.78 m²
LV ROOM
3.83 m²
PARTITION WALL STORAGE
2.67 m²
PREFUNCTION A
50.55 m²
PREFUNCTION B
14.92 m²
SERVICE LIFT LOBBY
10.23 m²
STAIRCASE B
17.4 m²
GUEST LAUNDRY
10.42 m²
MEETING ROOM STORAGE
14.85 m²
WC MALE
7.88 m²
WC FEMALE
7.78 m²
WC ACCESSIBLE
5.74 m²
CORRIDOR
5.73 m²
CLEAN LINEN STORAGE HOUSEKEEPING
14.76 m²
LAUNDRY LINEN
43.25 m²
DIRTY LINEN STORAGE
18.37 m²
CORRIDOR
5.34 m²
THE UNIFORM STORAGE
10.13 m²
MEETING ROOM PANTRY
9.26 m²
LV ROOM
5.89 m²
18.38 m²

15.00 ნიშნული
5 სართული

პროექტირებული მონაკვეთი

პროექტირებული მონაკვეთი

პროექტირებული მონაკვეთი

ლიფტის და ლიფტების უარესდმი მოეწყობა ჰაერის დაწნევის სისტემა

სახანძრო ლიფტი,ლიფტების და ჯიხის უარესდმი მოეწყობა ჰაერის დაწნევის სისტემა

არაუცვლელირებადი ბერმა

არაუცვლელირებადი ბერმა

STAIRCASE A 16,5 m²

LIFT LOBBY 22,31 m²

TECHNICAL ROOM 5,47 m²

TELECOM & LV ROOM 7,48 m²

CORRIDOR 76,2 m²

LINEN HOUSEKEEPING 11,0 m²

SERVICE LIFT LOBBY 7,81 m²

STAIRCASE B 18,75 m²

ROOM 501 (KING - b,01) 23,24 m²

ROOM 503 (KING - a,01) 24,39 m²

ROOM 505 (TWIN - a,01) 23,82 m²

ROOM 511 (QUEEN - a) 20,67 m²

ROOM 513 (KING - a,04) 24,03 m²

ROOM 515 (KING - a,04) 24,03 m²

ROOM 502 (KING - b,02) 23,52 m²

ROOM 504 (KING - a,02) 24,56 m²

ROOM 506 (KING - a,03) 24,23 m²

ROOM 508 (KING - a,03) 24,23 m²

ROOM 510 (KING - c) 24,53 m²

ROOM 512 (TWIN-b) 24,53 m²

ROOM 514 (KING - a,03) 24,45 m²

ROOM 516 (KING - d) 24,55 m²

ROOM 518 (ACCESSIBLE) 28,69 m²

15.00

14.85

14.25

15.825

780

1800

420

600

300

380 800 800 800 600 400 20

3000

- ცეცხლმედეგი თაბაშირმუყაოს კედელი - EI 120 კედელი, EI2 90 კარი
- ცეცხლმედეგი თაბაშირმუყაოს კედელი - EI 120 კედელი, EI2 60 კარი
- ცეცხლმედეგი თაბაშირმუყაოს კედელი - EI 60 კედელი, EI2 30 კარი
- ცეცხლმედეგი თაბაშირმუყაოს კედელი - EI 30 კედელი, EI2 20 კარი
- თაბაშირმუყაოს კედელი
- ბეტონის ბლოკი - EI 120 კედელი, EI2 60 კარი
- რკინაბეტონის მონოლითური კედელი/სვეტი
- საფუძველი ბანელების პონტერი
- რკინაბეტონის ფილის პონტერი

სართულის მოცულობის ფართობი
638.41 მ²

პროექტის ეტაპი:	არქიტექტურული ნაწილი
ნახაზის დასახელება:	15.00 ნიშნული / 5 სართული
ობიექტის მისამართი:	საბურთალო, ქ. თბილისი, 300 ფარნავაზის ქ. N37
მესაკუთრე:	შ.პ.ს. "ბიზ 2015" ს/კ 405031868
მასშტაბი:	1:100
ფორმატი:	
შეკვეთა:	
თარიღი:	04/06/2021
დირექტორი	ზ. სურგულაძე
პროექტის ხელმძღვანელი	ზ. სურგულაძე
პროექტის ხელმძღვანელი	ლ. ვამპაიძე
შემსრულებელი	ლ. ვამპაიძე

L.T.D. Surgula
Architecture, Interior, Product Design
Georgia, Tbilisi
Tel: +995 555 99 80 60
Email: TRSGTS@gmail.com
Website: www.surgula.com

18.30 LEVEL
6th FLOOR

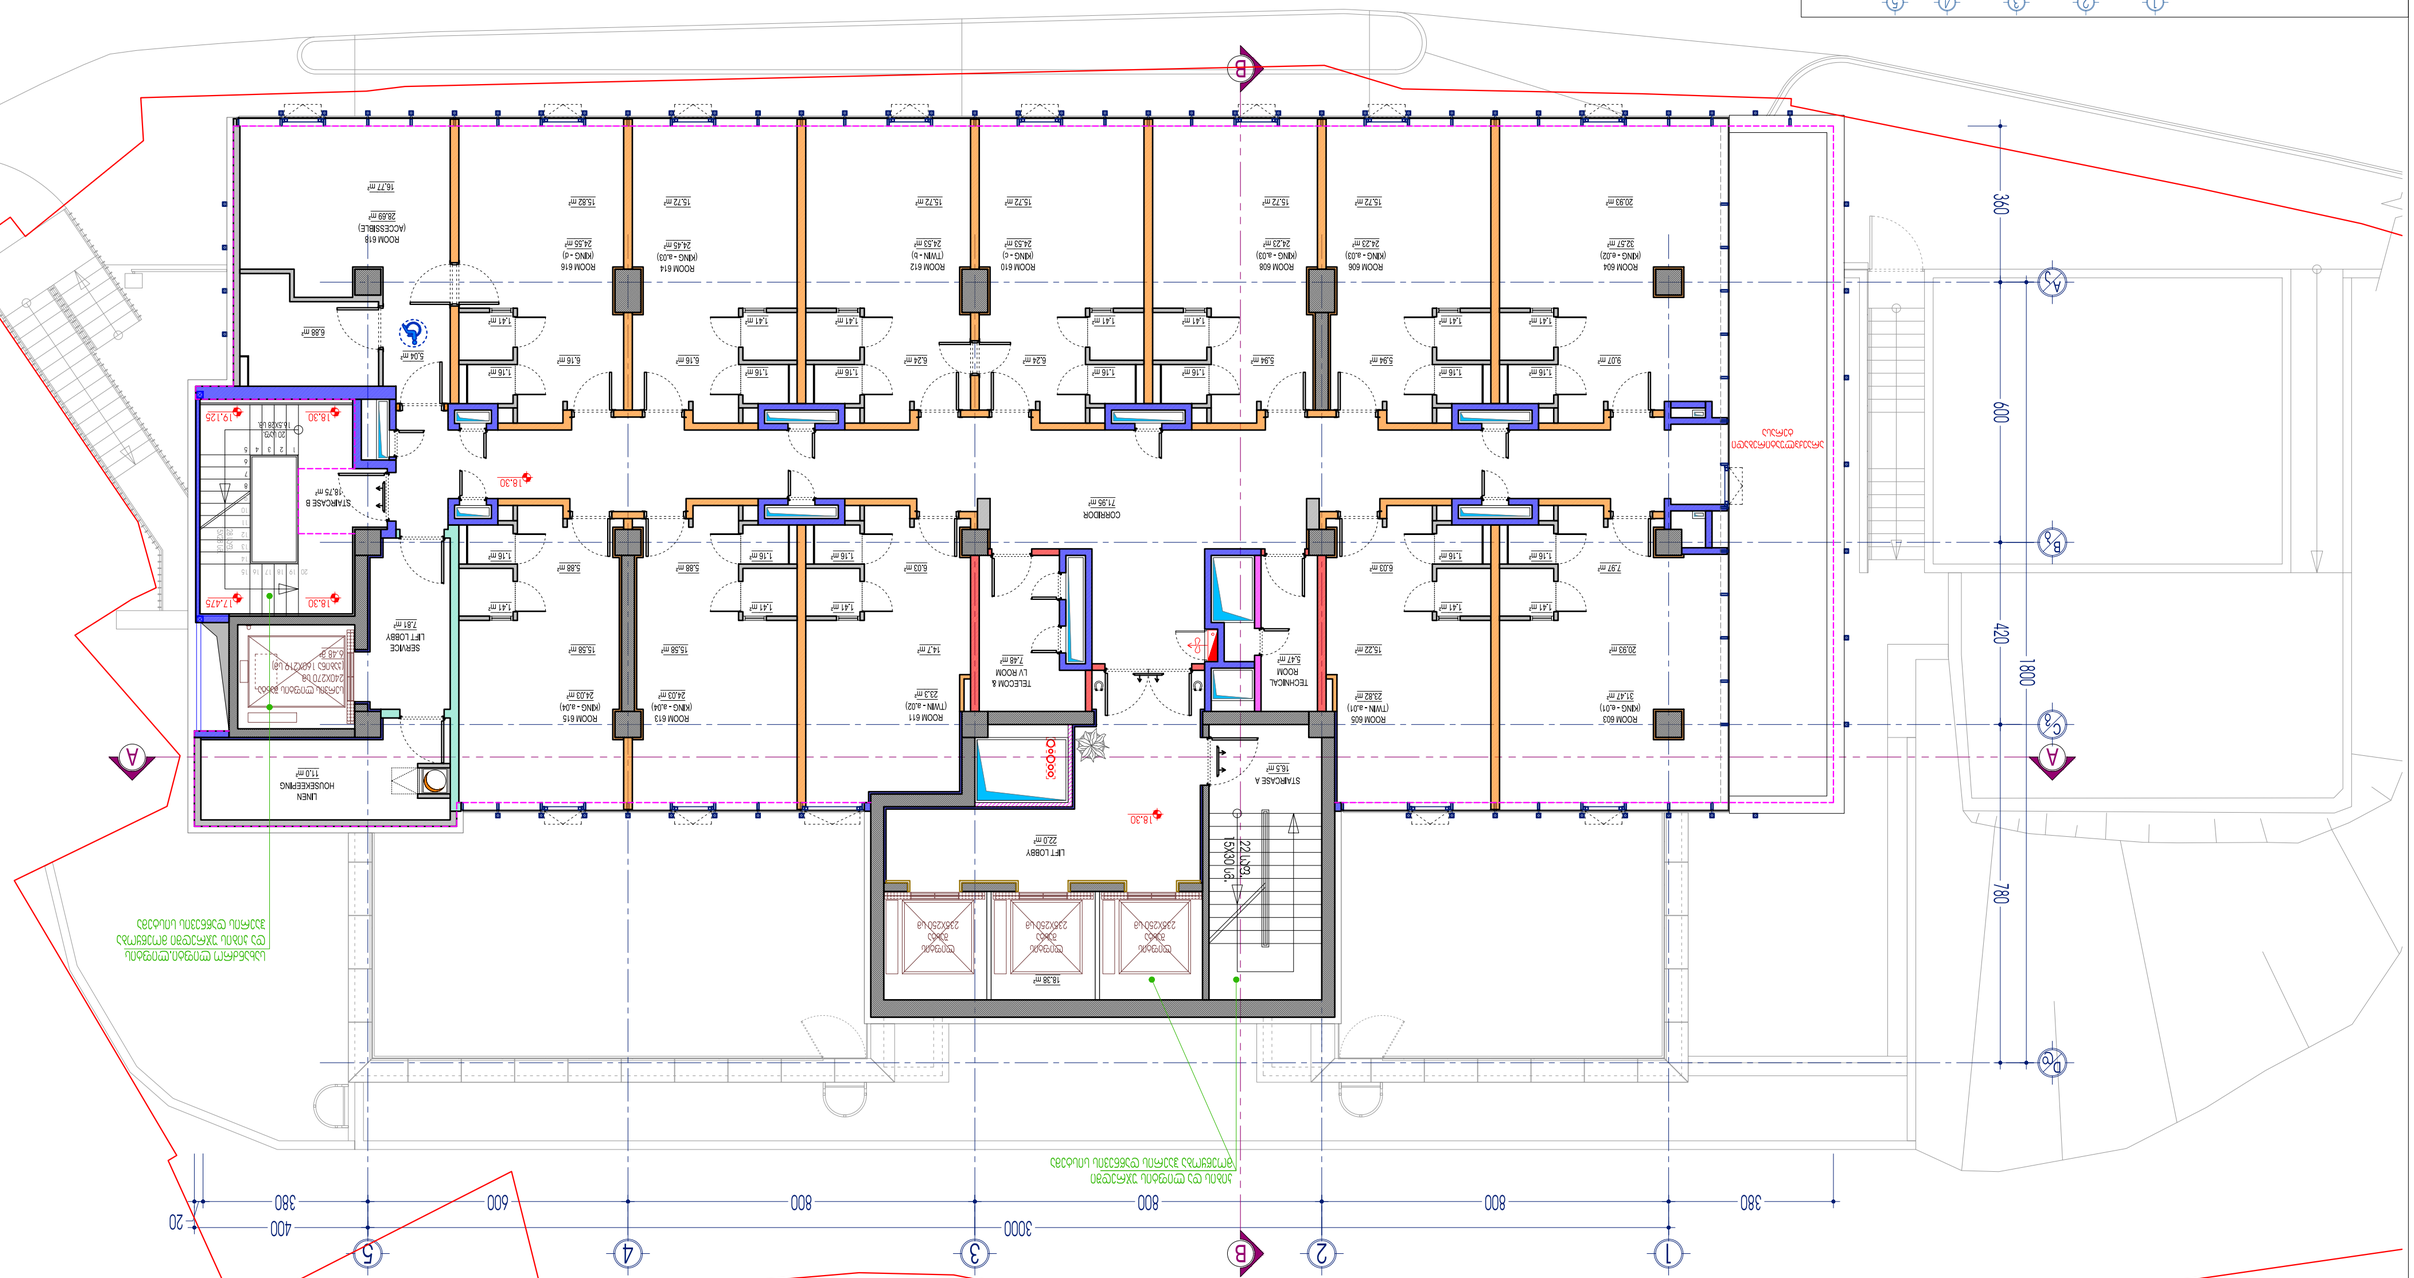

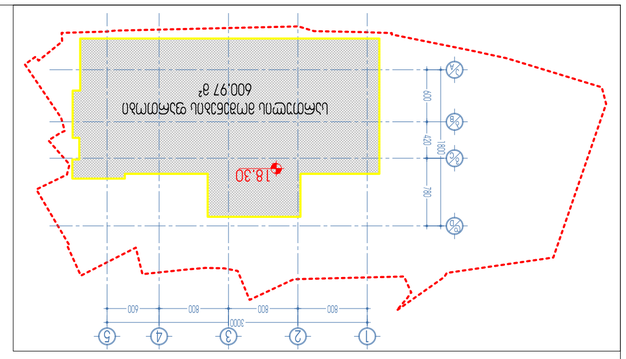




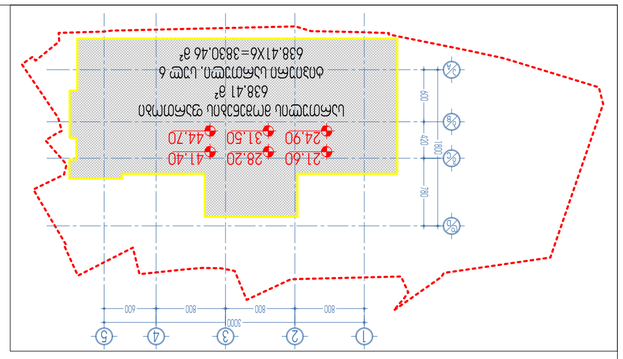




38.10 ნიშნული
12 სართული

ჯიხის და ლიფტის უპრედმი მოეწყობა ჰაერის დაწნევის სისტემა

სახანძრო ლიფტი,ლიფტის და ჯიხის უპრედმი მოეწყობა ჰაერის დაწნევის სისტემა

ROOM 1201 (KING - b.01) 23.4 m²
ROOM 1203 (KING - a.01) 24.39 m²
ROOM 1205 (TWIN - a.01) 23.82 m²
ROOM 1211 (TWIN - a.02) 23.3 m²
ROOM 1213 (KING - a.04) 24.03 m²
ROOM 1215 (KING - a.04) 24.03 m²
ROOM 1202 (KING - b.02) 23.52 m²
ROOM 1204 (KING - a.02) 24.56 m²
ROOM 1206 (KING - a.03) 24.23 m²
ROOM 1208 (KING - a.03) 24.23 m²
ROOM 1210 (KING - a.03) 24.45 m²
ROOM 1212 (KING - g.02) 21.15 m²
ROOM 1214 (KING - g.02) 21.15 m²
ROOM 1216 (KING - g.02) 21.15 m²
ROOM 1218 (QUEEN - b) 24.78 m²
STAIRCASE A 16.5 m²
STAIRCASE B 18.75 m²
LIFT LOBBY 22.0 m²
TECHNICAL ROOM 5.47 m²
TELECOM & LV ROOM 7.48 m²
CORRIDOR 76.19 m²
LINEN HOUSEKEEPING 11.0 m²
SERVICE LIFT LOBBY 7.81 m²
38.10

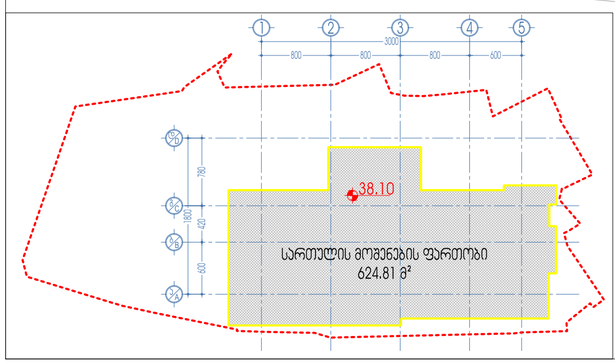

- ცეცხლმედეგი თაბაშირმუყაოს კედელი - EI 120 კედელი, EI2 90 კარი
- ცეცხლმედეგი თაბაშირმუყაოს კედელი - EI 120 კედელი, EI2 60 კარი
- ცეცხლმედეგი თაბაშირმუყაოს კედელი - EI 60 კედელი, EI2 30 კარი
- ცეცხლმედეგი თაბაშირმუყაოს კედელი - EI 30 კედელი, EI2 20 კარი
- თაბაშირმუყაოს კედელი
- ბეტონის ბლოკი - EI 120 კედელი, EI2 60 კარი
- რკინაბეტონის მონოლითური კედელი/სვეტი
- საფასადე კანელების პონტარი
- რკინაბეტონის ფილის პონტარი

პროექტის ეტაპი:	პრინციპული ნახაზი	მასშტაბი:	1:100	დირექტორი	ზ. სურგულაძე
ნახაზის დასახელება:	38.10 ნიშნული / 12 სართული	ფორმატი:		პროექტის ავტორი	ზ. სურგულაძე
ობიექტის ადგილმდებარეობა:	საბურთალო, ქ. თბილისი, 300 არაგვის ქ. N37	ფორმატი:		პროექტის ავტორი	ლ. ვეფხვაძე
	ზ.ს.ლ. 300 2015	თარიღი:	04/06/2021	დამპროექტა	ლ. ვეფხვაძე
	ს/კ 402031868				

L.T.D. Surgula
Architecture, Interior, Project Design
Georgia, Tbilisi
Tel: +995 555 99 80 60
Email: 77622@bk.ru
Website: www.surgula.com

48.00 ნიშნულის 15 სართული

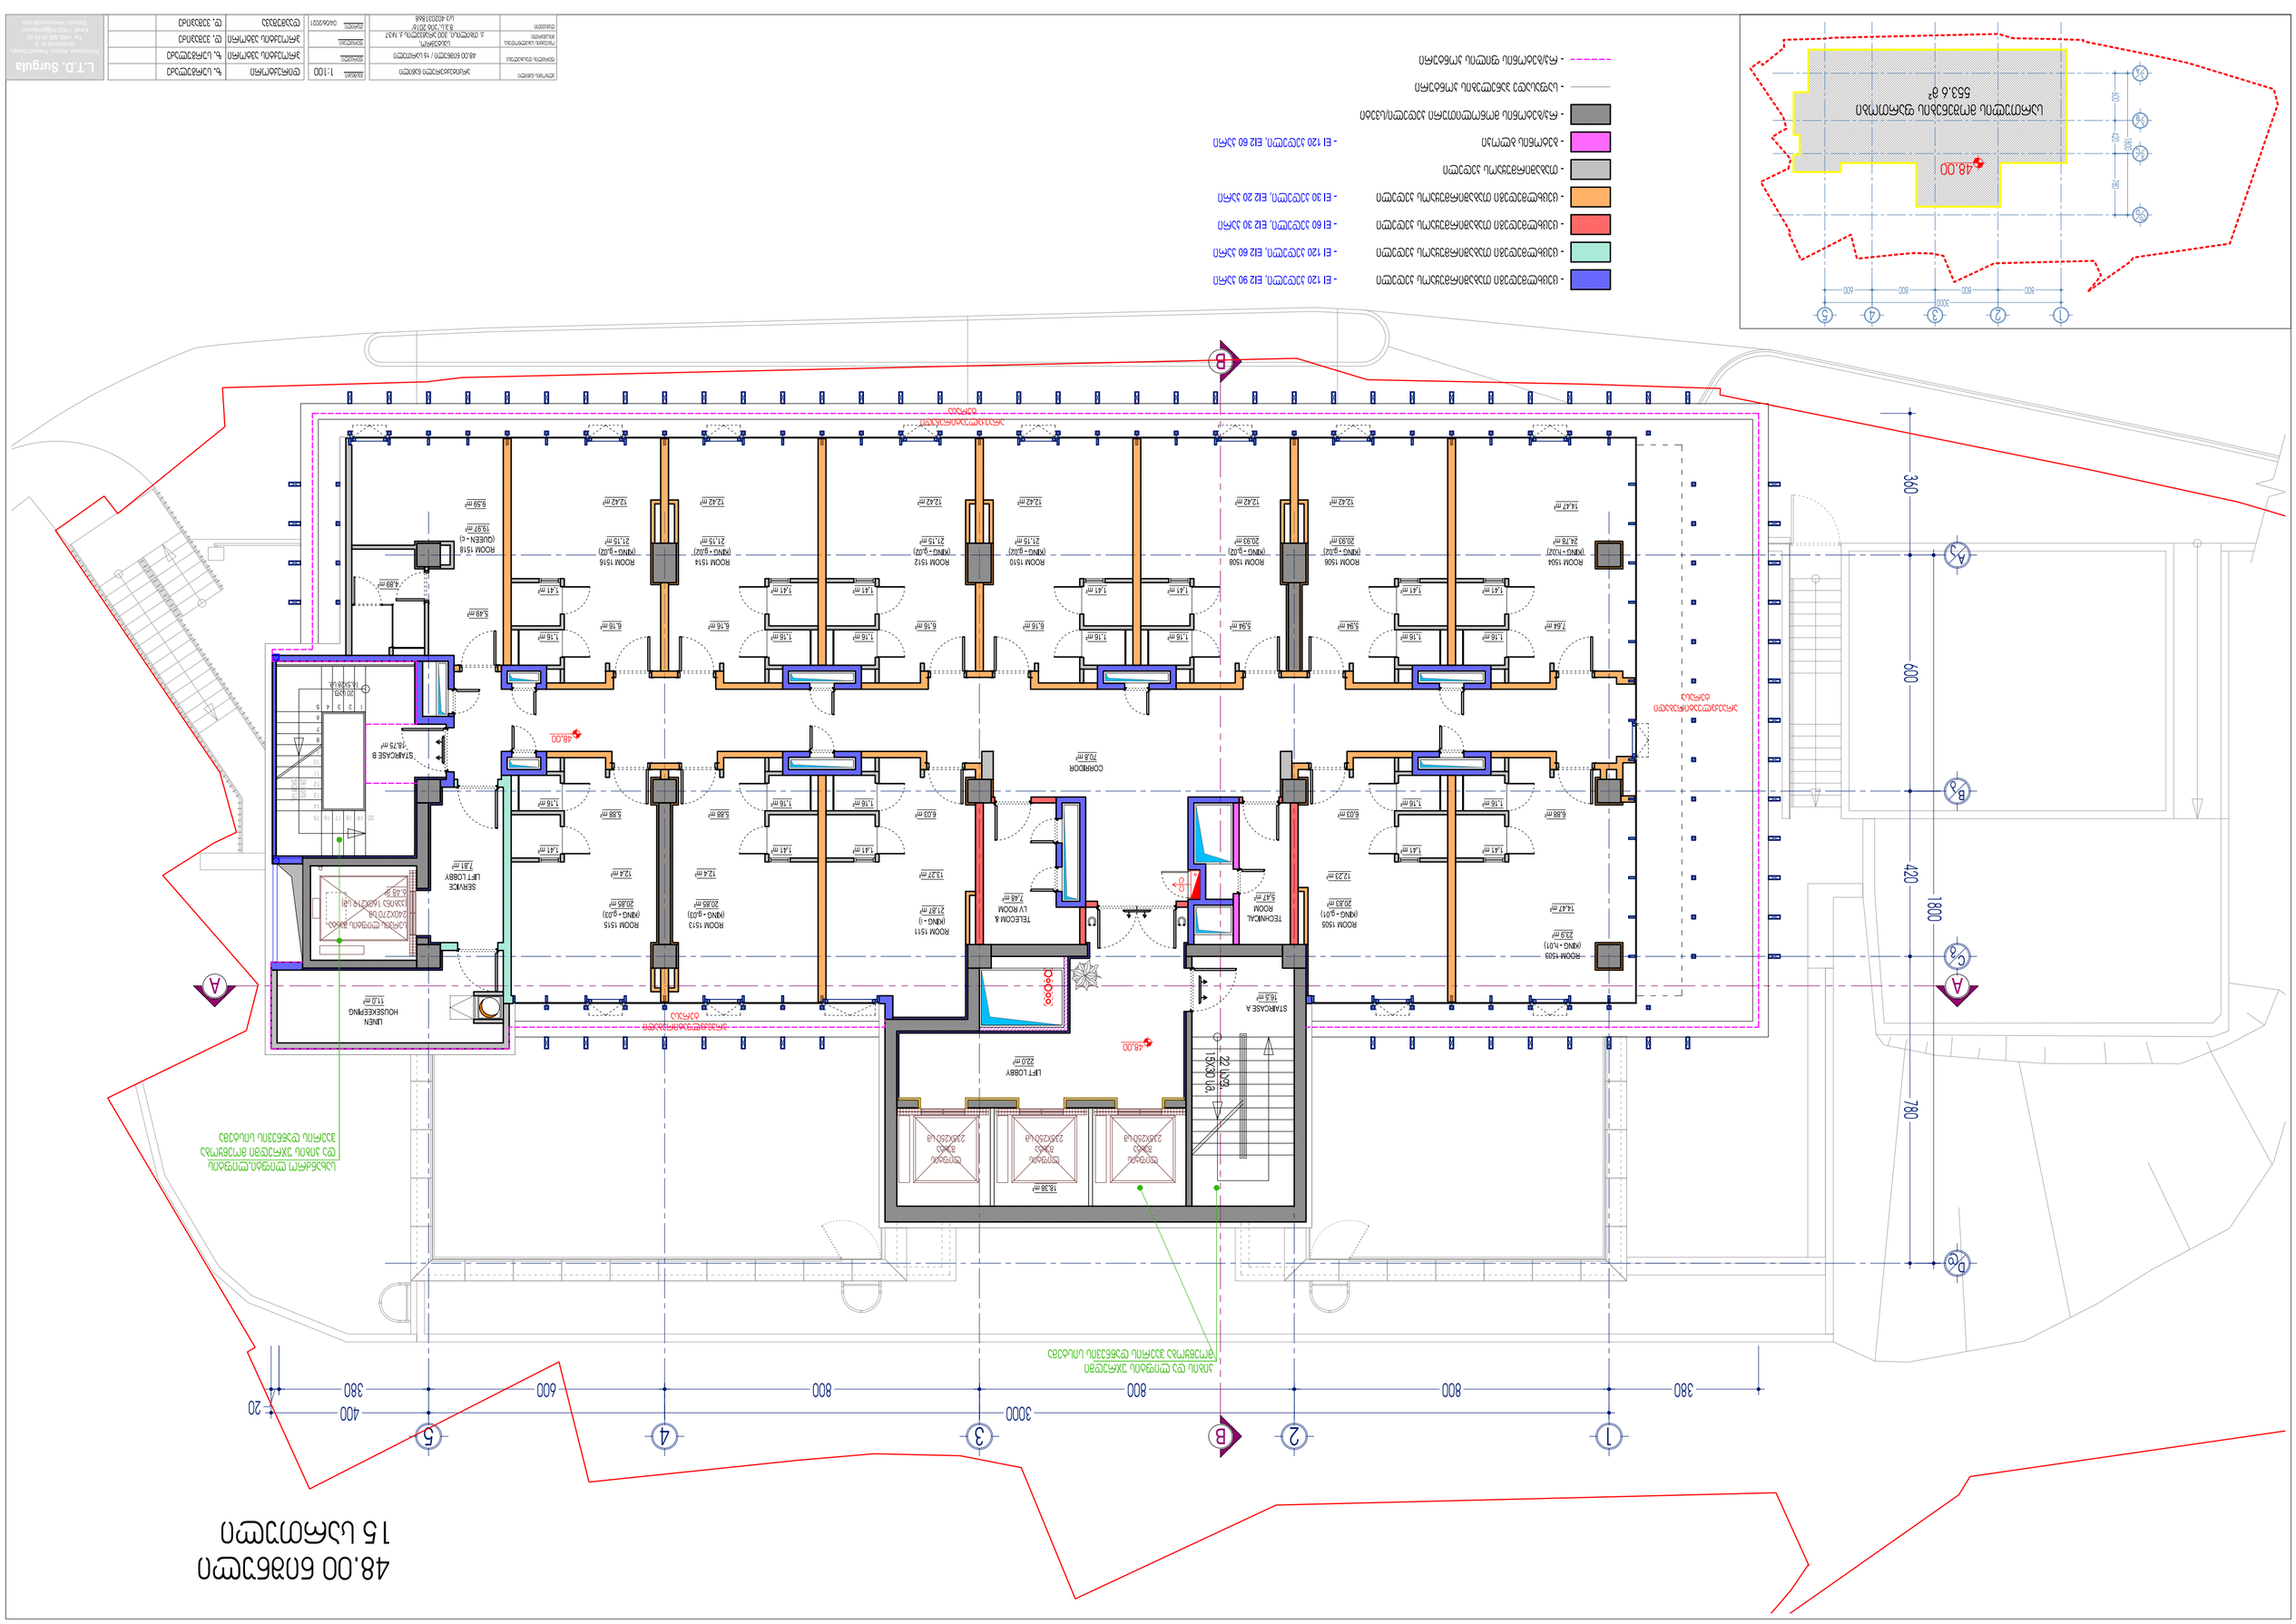
ROOM 1518 (QUEEN - c) 19.97 m²
ROOM 1516 (KING - g,o2) 21.15 m²
ROOM 1514 (KING - g,o2) 21.15 m²
ROOM 1512 (KING - g,o2) 21.15 m²
ROOM 1510 (KING - g,o2) 21.15 m²
ROOM 1508 (KING - g,o2) 20.33 m²
ROOM 1506 (KING - g,o2) 20.33 m²
ROOM 1504 (KING - h,o2) 24.78 m²
ROOM 1515 (KING - g,o3) 20.85 m²
ROOM 1513 (KING - g,o3) 20.85 m²
ROOM 1511 (KING -) 21.87 m²
ROOM 1509 (KING - h,o1) 23.9 m²
ROOM 1505 (KING - g,o1) 20.83 m²
CORRIDOR 703 m²
TELECOM & LV ROOM 7.48 m²
TECHNICAL ROOM 5.47 m²
LIFT LOBBY 223 m²
STAIRCASE A 16.5 m²
STAIRCASE B 18.75 m²
SERVICE LIFT LOBBY 7.81 m²
LINEN HOUSEKEEPING 11.0 m²
48.00
22 UP
19 DOWN
1 2 3 4 5 6 7 8
20 19 18 17 16 15
1 2 3 4 5 6 7 8 9 10 11 12 13 14 15 16 17 18 19 20

51.30; 51.45; 51.50 ბინათმოწყობის სამუშაოების ნახაზი

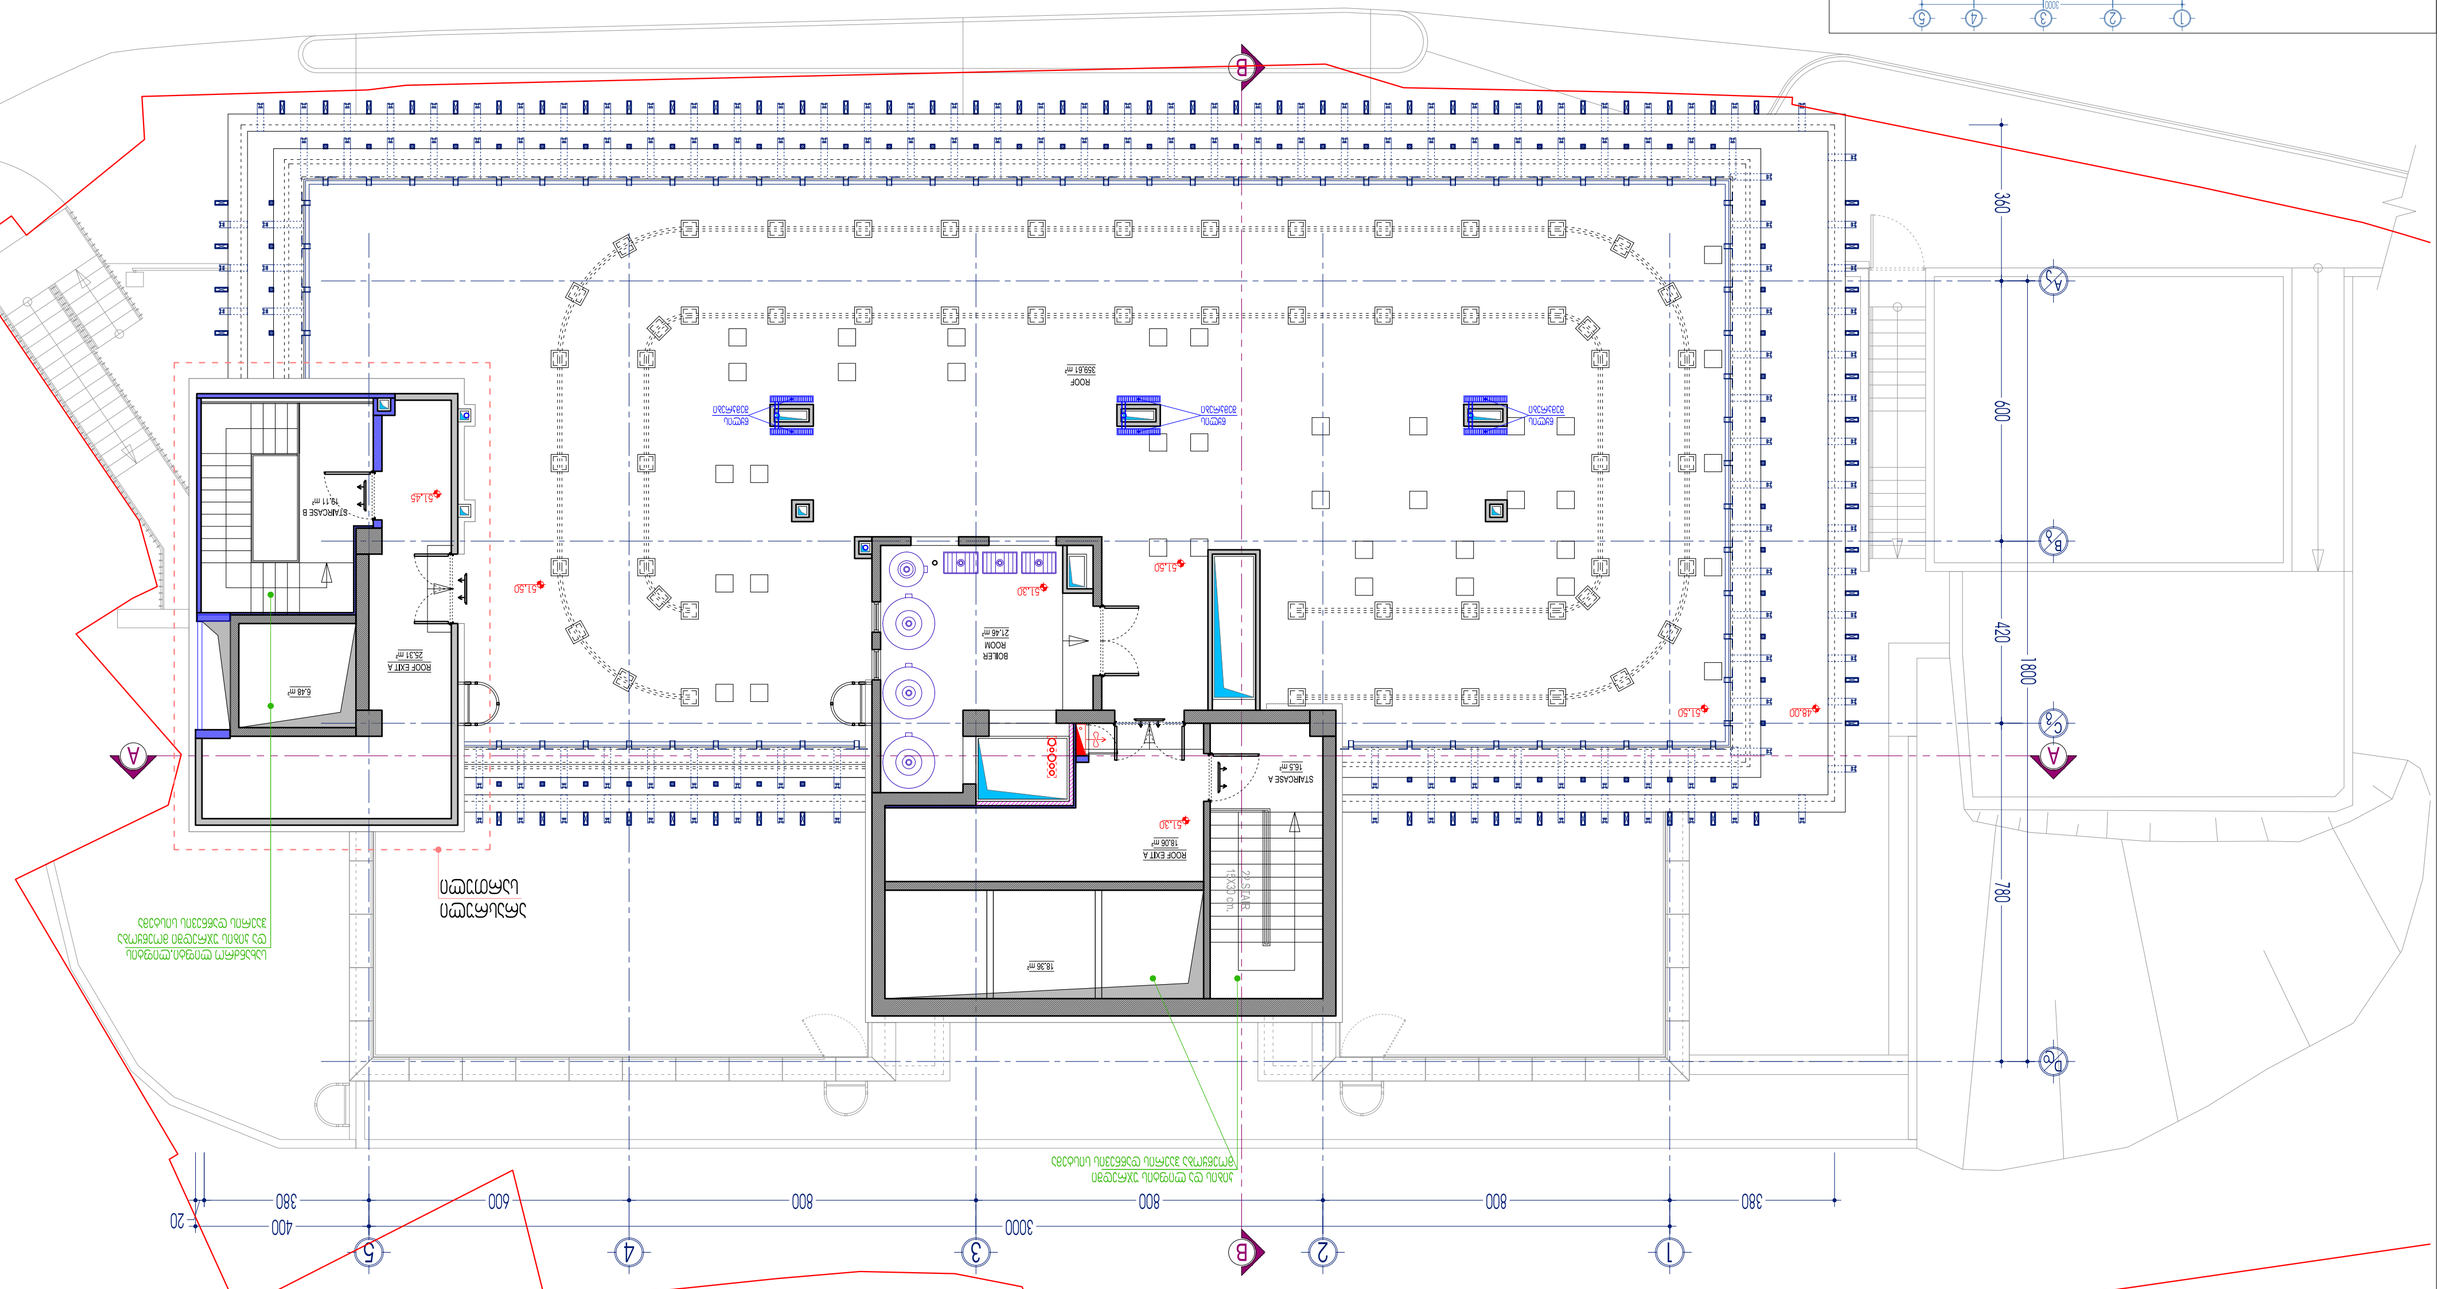

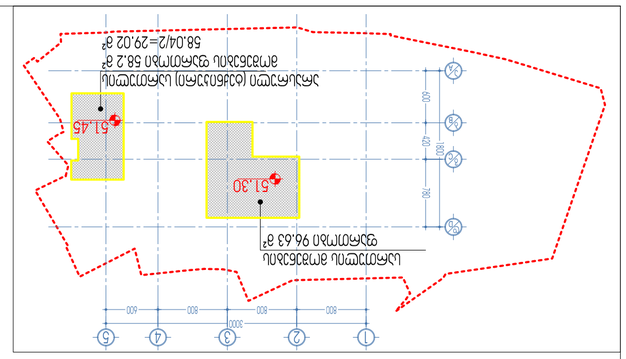

- ცხაურებით დახურული ტერასების ზედაპირების ჰიდროიზოლაცია - EI 120 ცეცხლმედეგობის ზღვრის მქონე
- ცხაურებით დახურული ტერასების ზედაპირების ჰიდროიზოლაცია - EI 60 ცეცხლმედეგობის ზღვრის მქონე
- ცხაურებით დახურული ტერასების ზედაპირების ჰიდროიზოლაცია - EI 30 ცეცხლმედეგობის ზღვრის მქონე
- ტერასების ცეცხლმედეგობის ზღვრის მქონე
- ბალიშის ფილა
- ბეტონის ბალიშის ფილის ცეცხლმედეგობის ზღვრის მქონე
- ფასადის ელექტრო ქსელის დემონტაჟი

