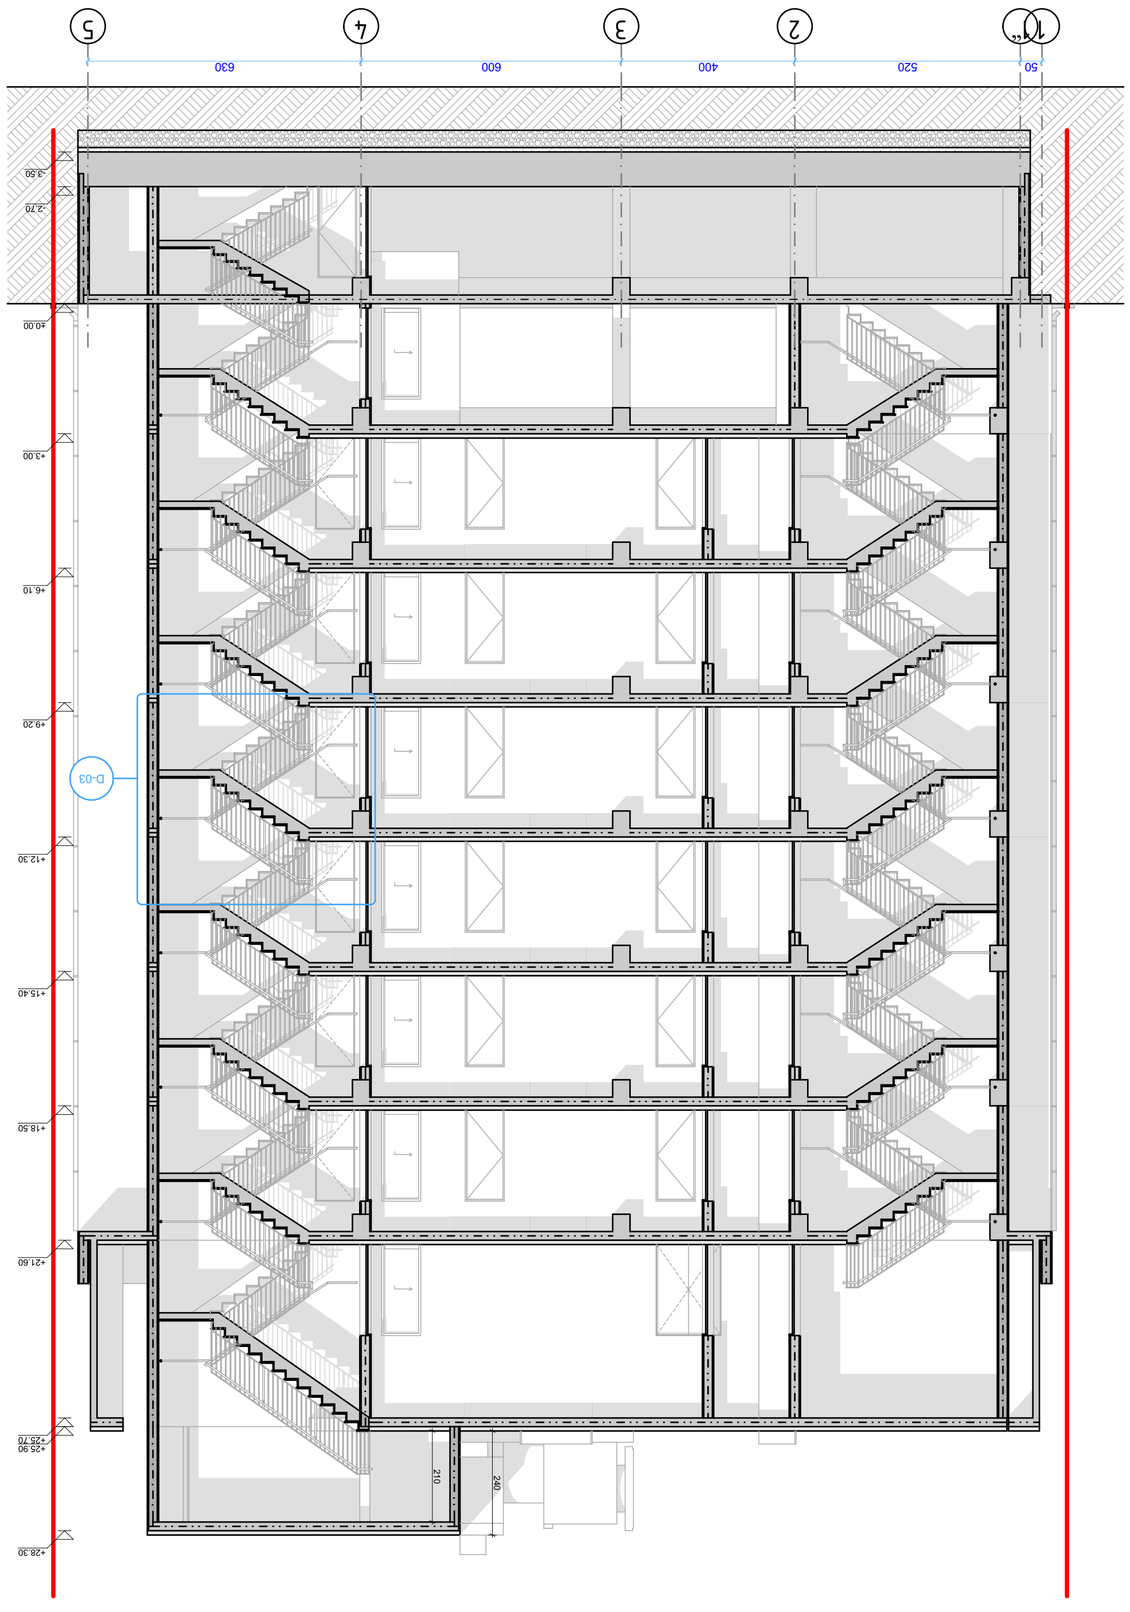

Условные обозначения			
Граница земельного участка			
Линия разреза			
Несущие стены, перегородки			
Ограждающие конструкции			
Ограждающие конструкции, выступающие за пределы			
Ограждающие конструкции, выступающие за пределы			
Ограждающие конструкции, выступающие за пределы

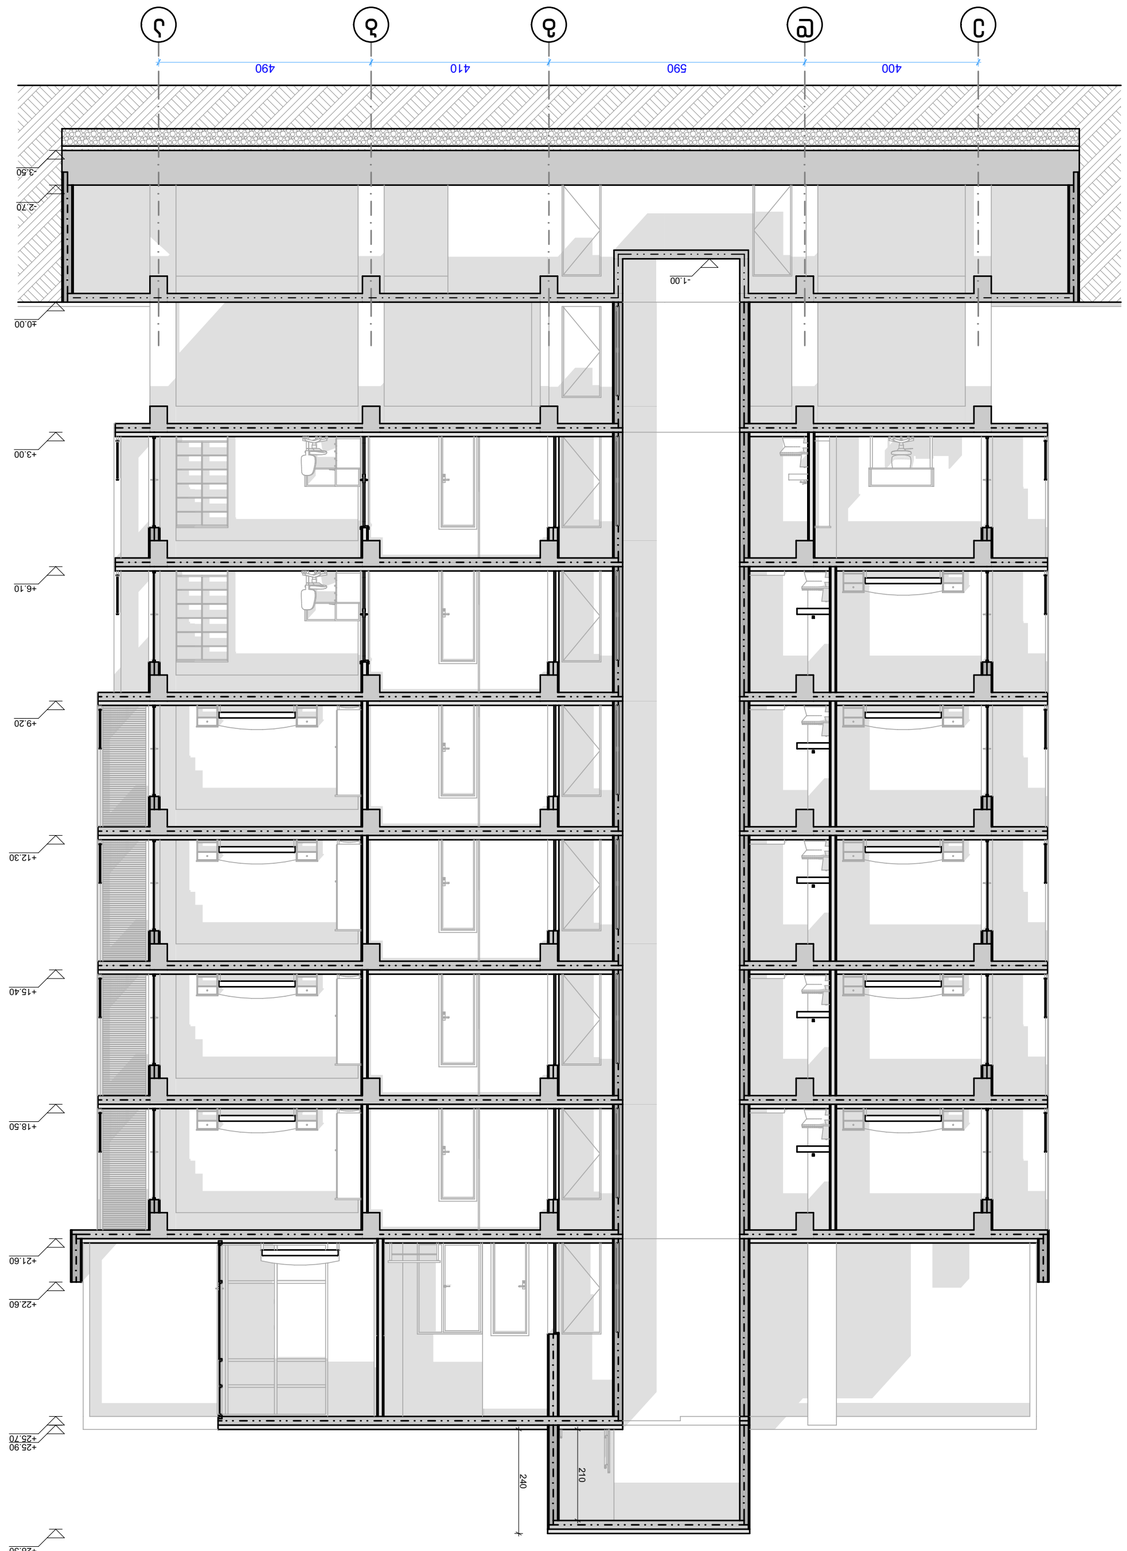

Условные обозначения	
Граница земельного участка	
Линия отступа	
Линия разреза	
Линия контура здания	
Линия контура здания, расположенного за пределами земельного участка	
Линия контура здания, расположенного за пределами земельного участка	
Линия контура здания, расположенного за пределами земельного участка