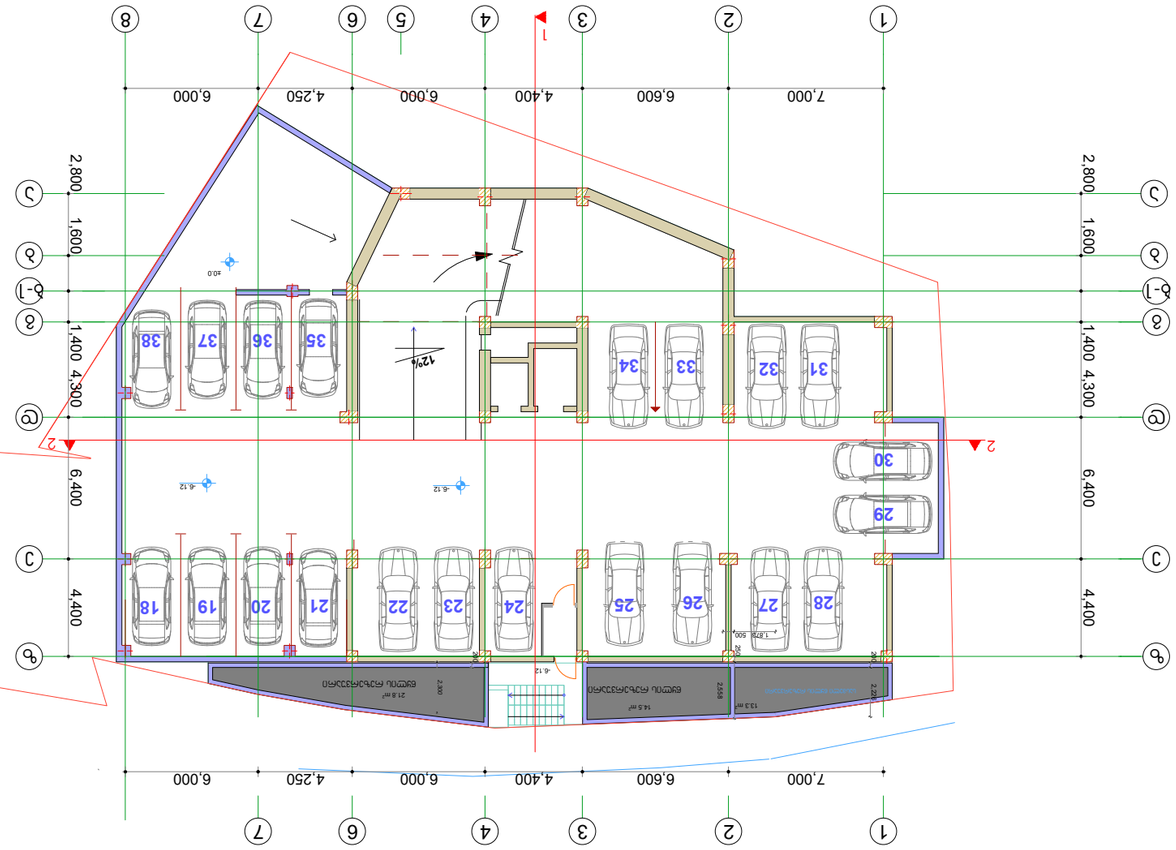
1
2
3
4
5
6
7
8
7,000
6,600
4,400
6,000
4,250
6,000
2,800
1,600
4,300
1,400
6,400
4,400
18
19
20
21
22
23
24
25
26
27
28
29
30
31
32
33
34
35
36
37
38
12%
-6.12
-0.0
2.2
2.2

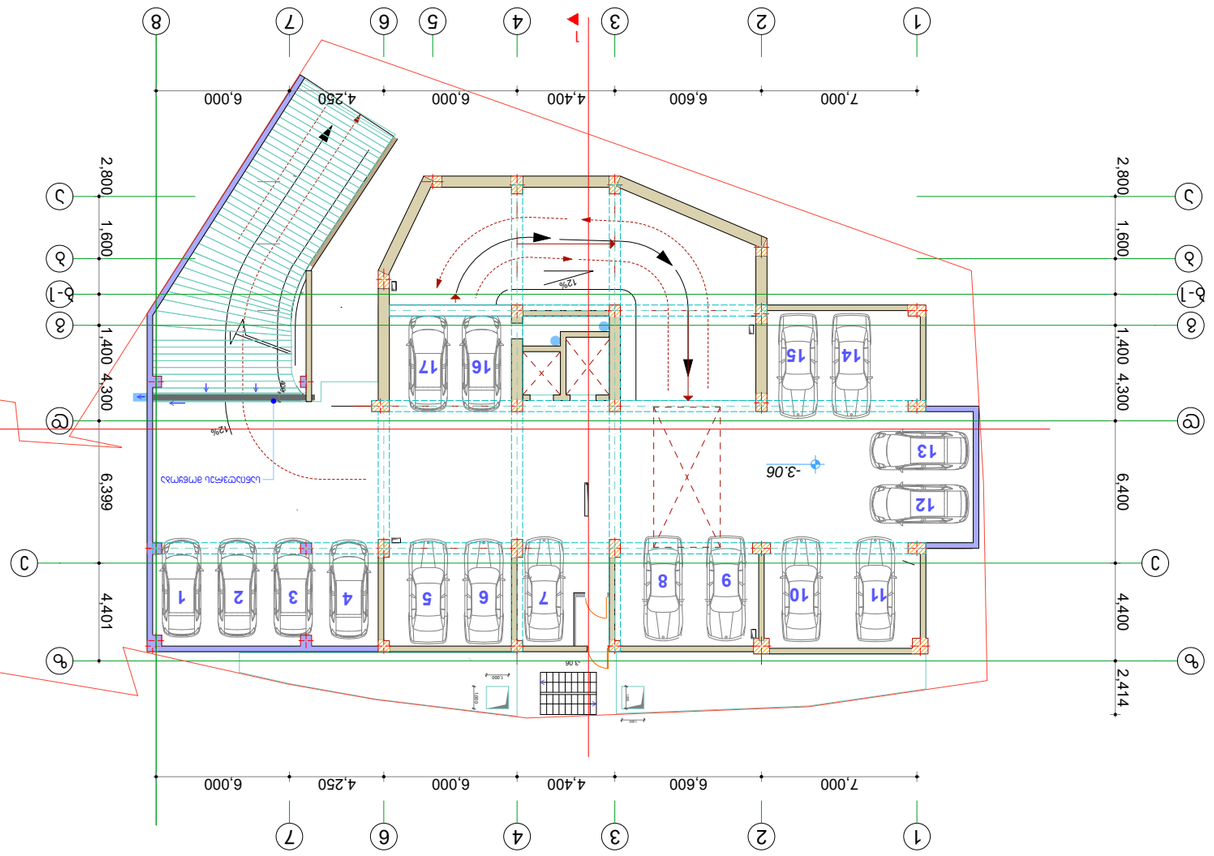





















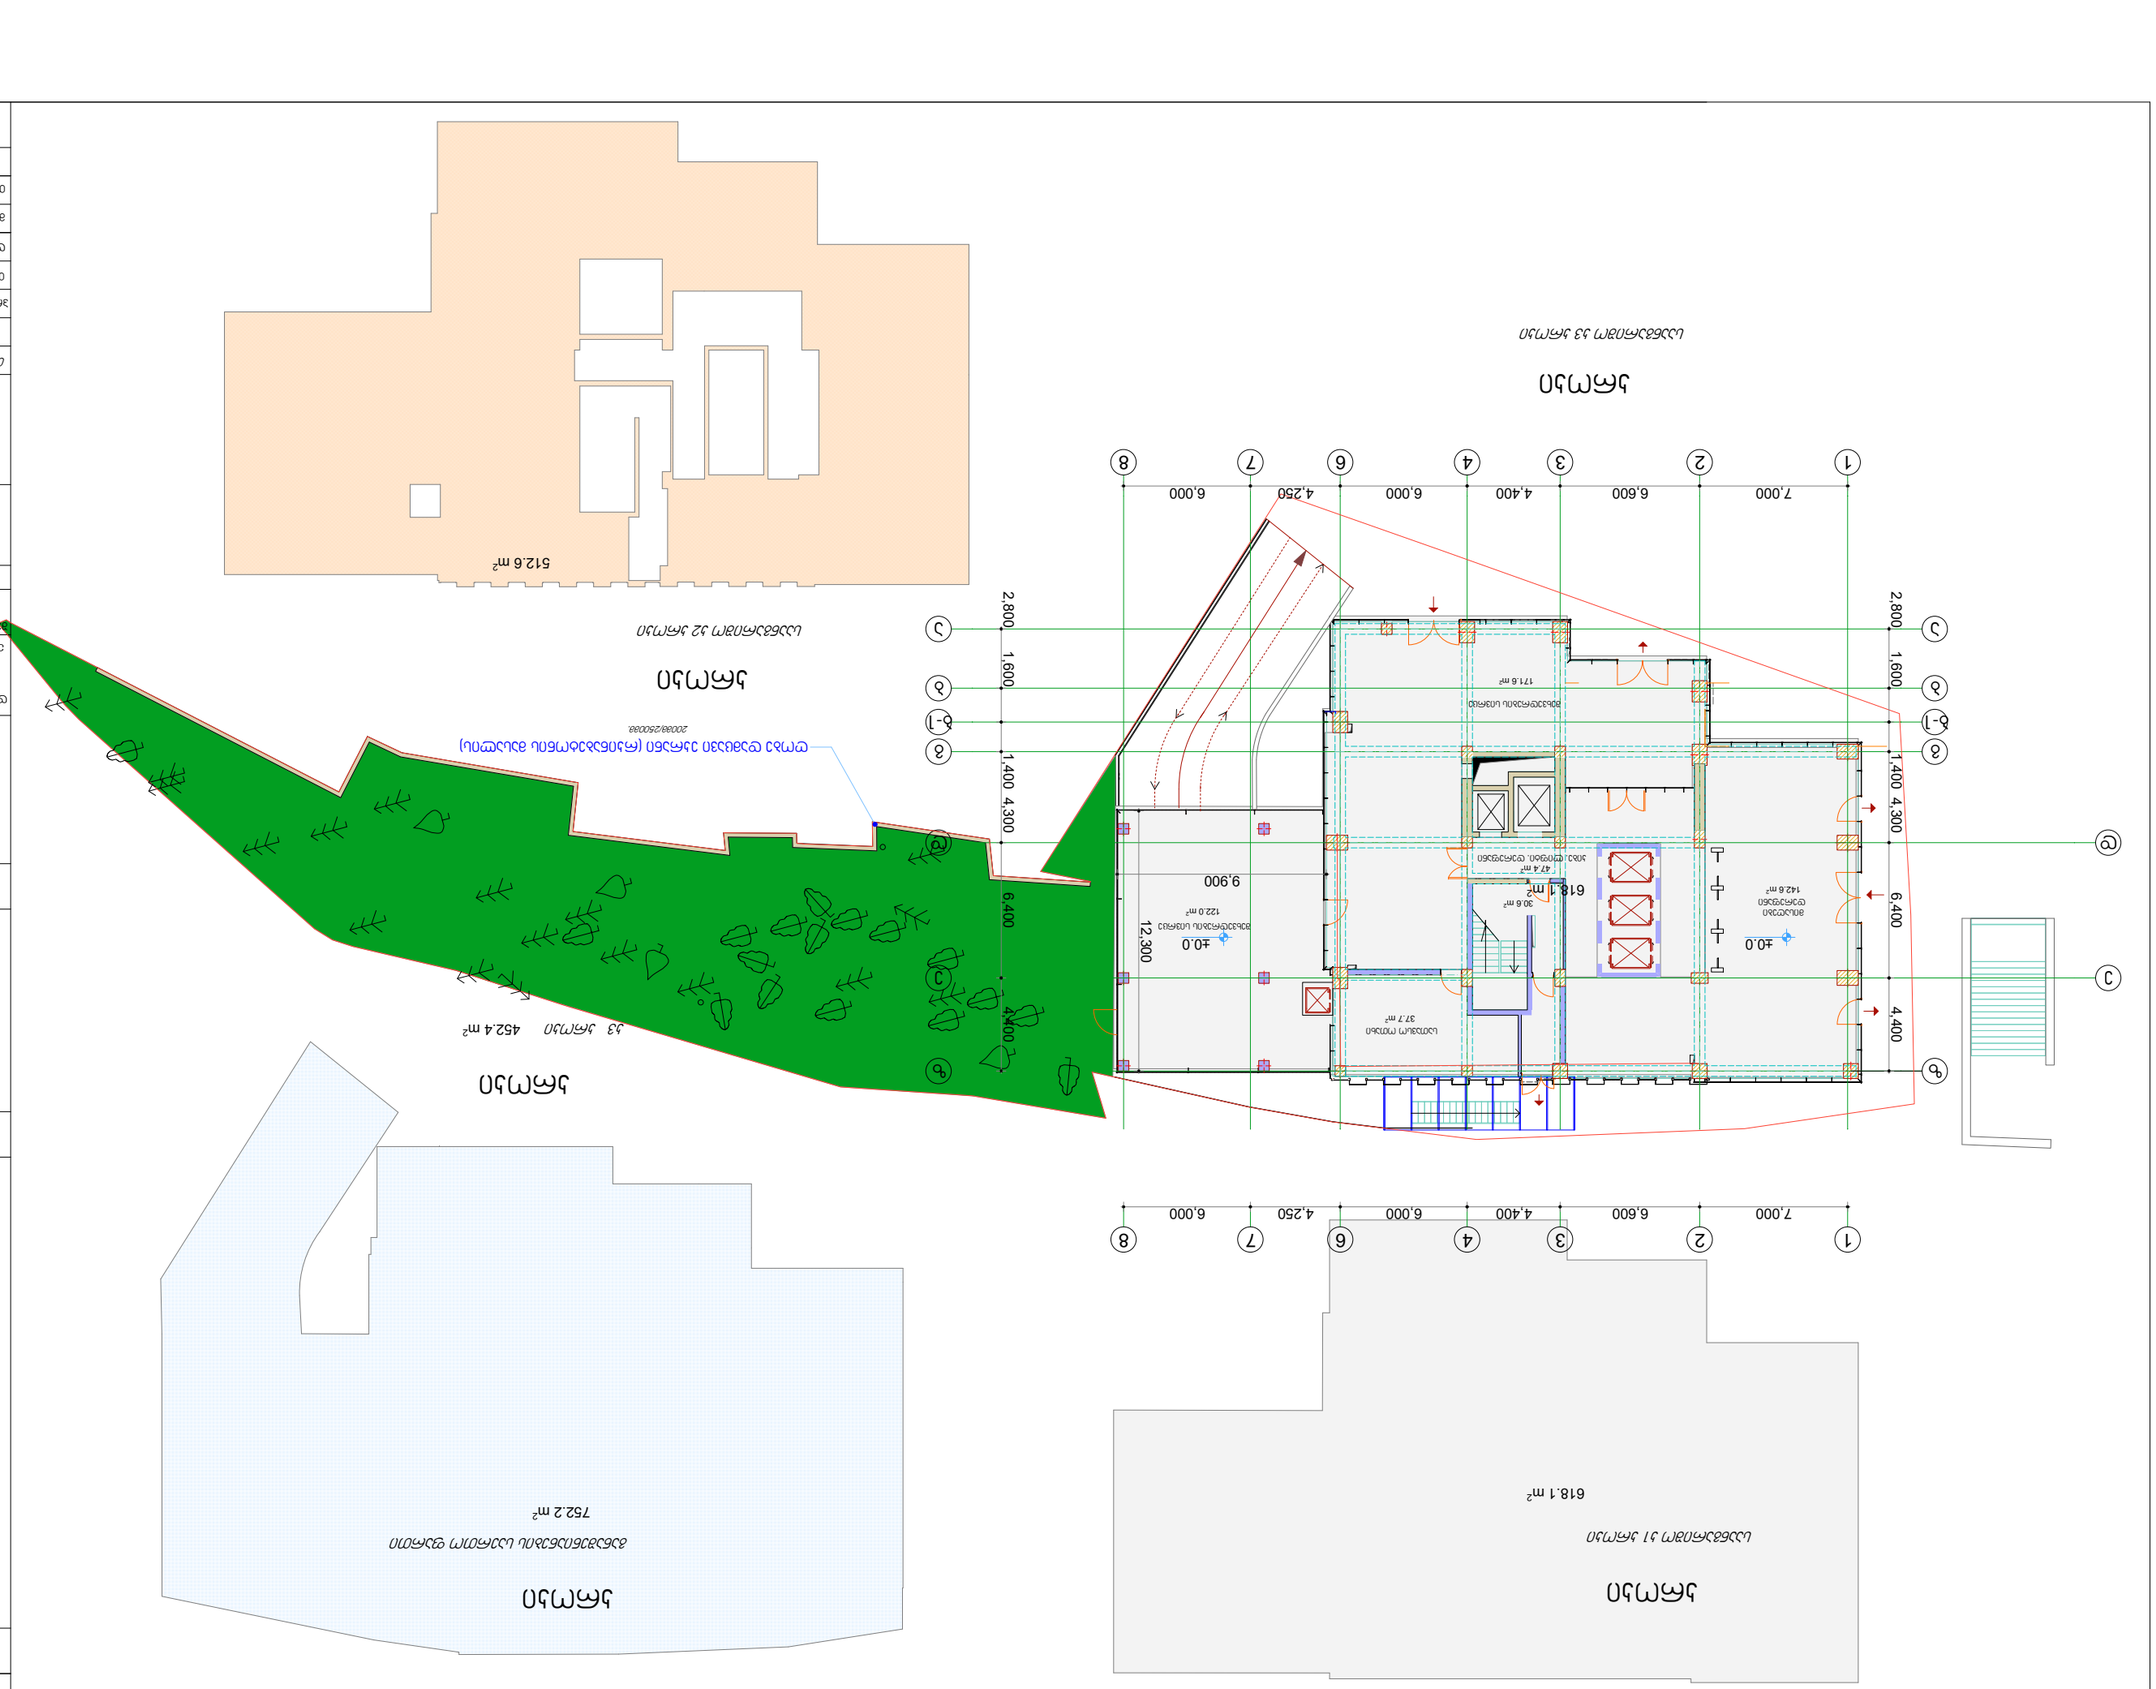

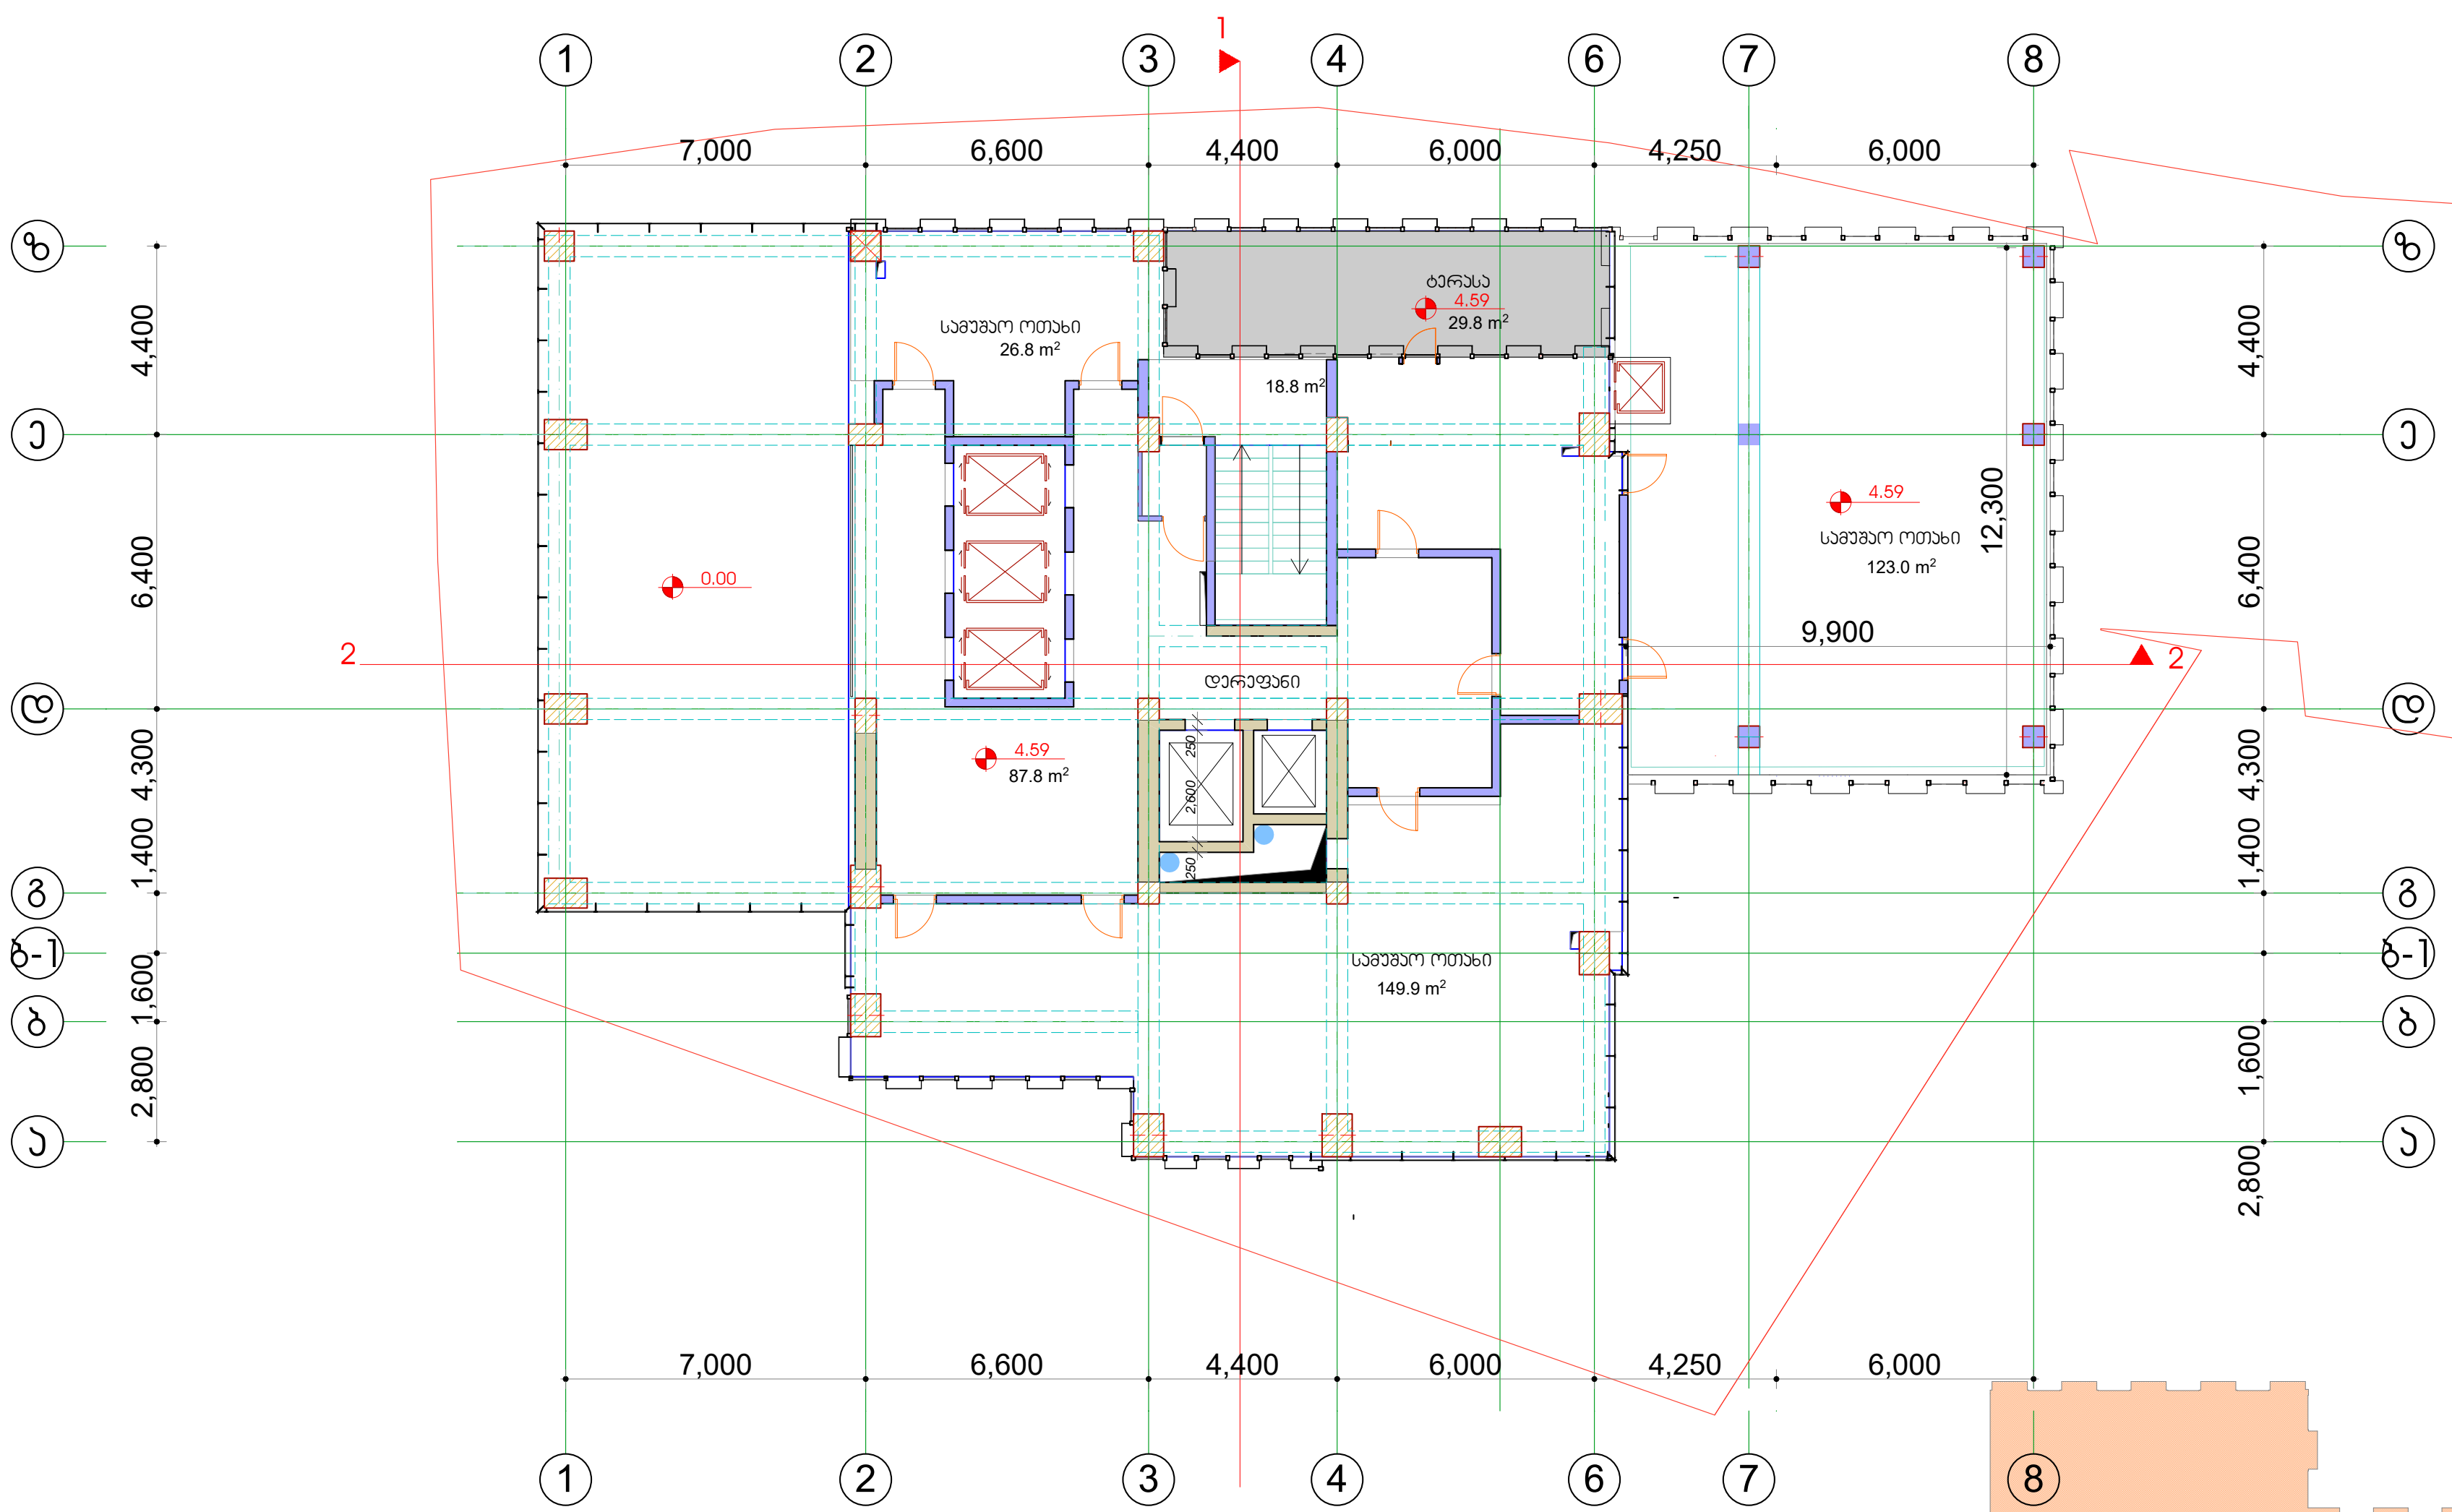

კროკი

ტერასა

29.8 m²

კროკი

საანგარიშო ჰ2 კროკი

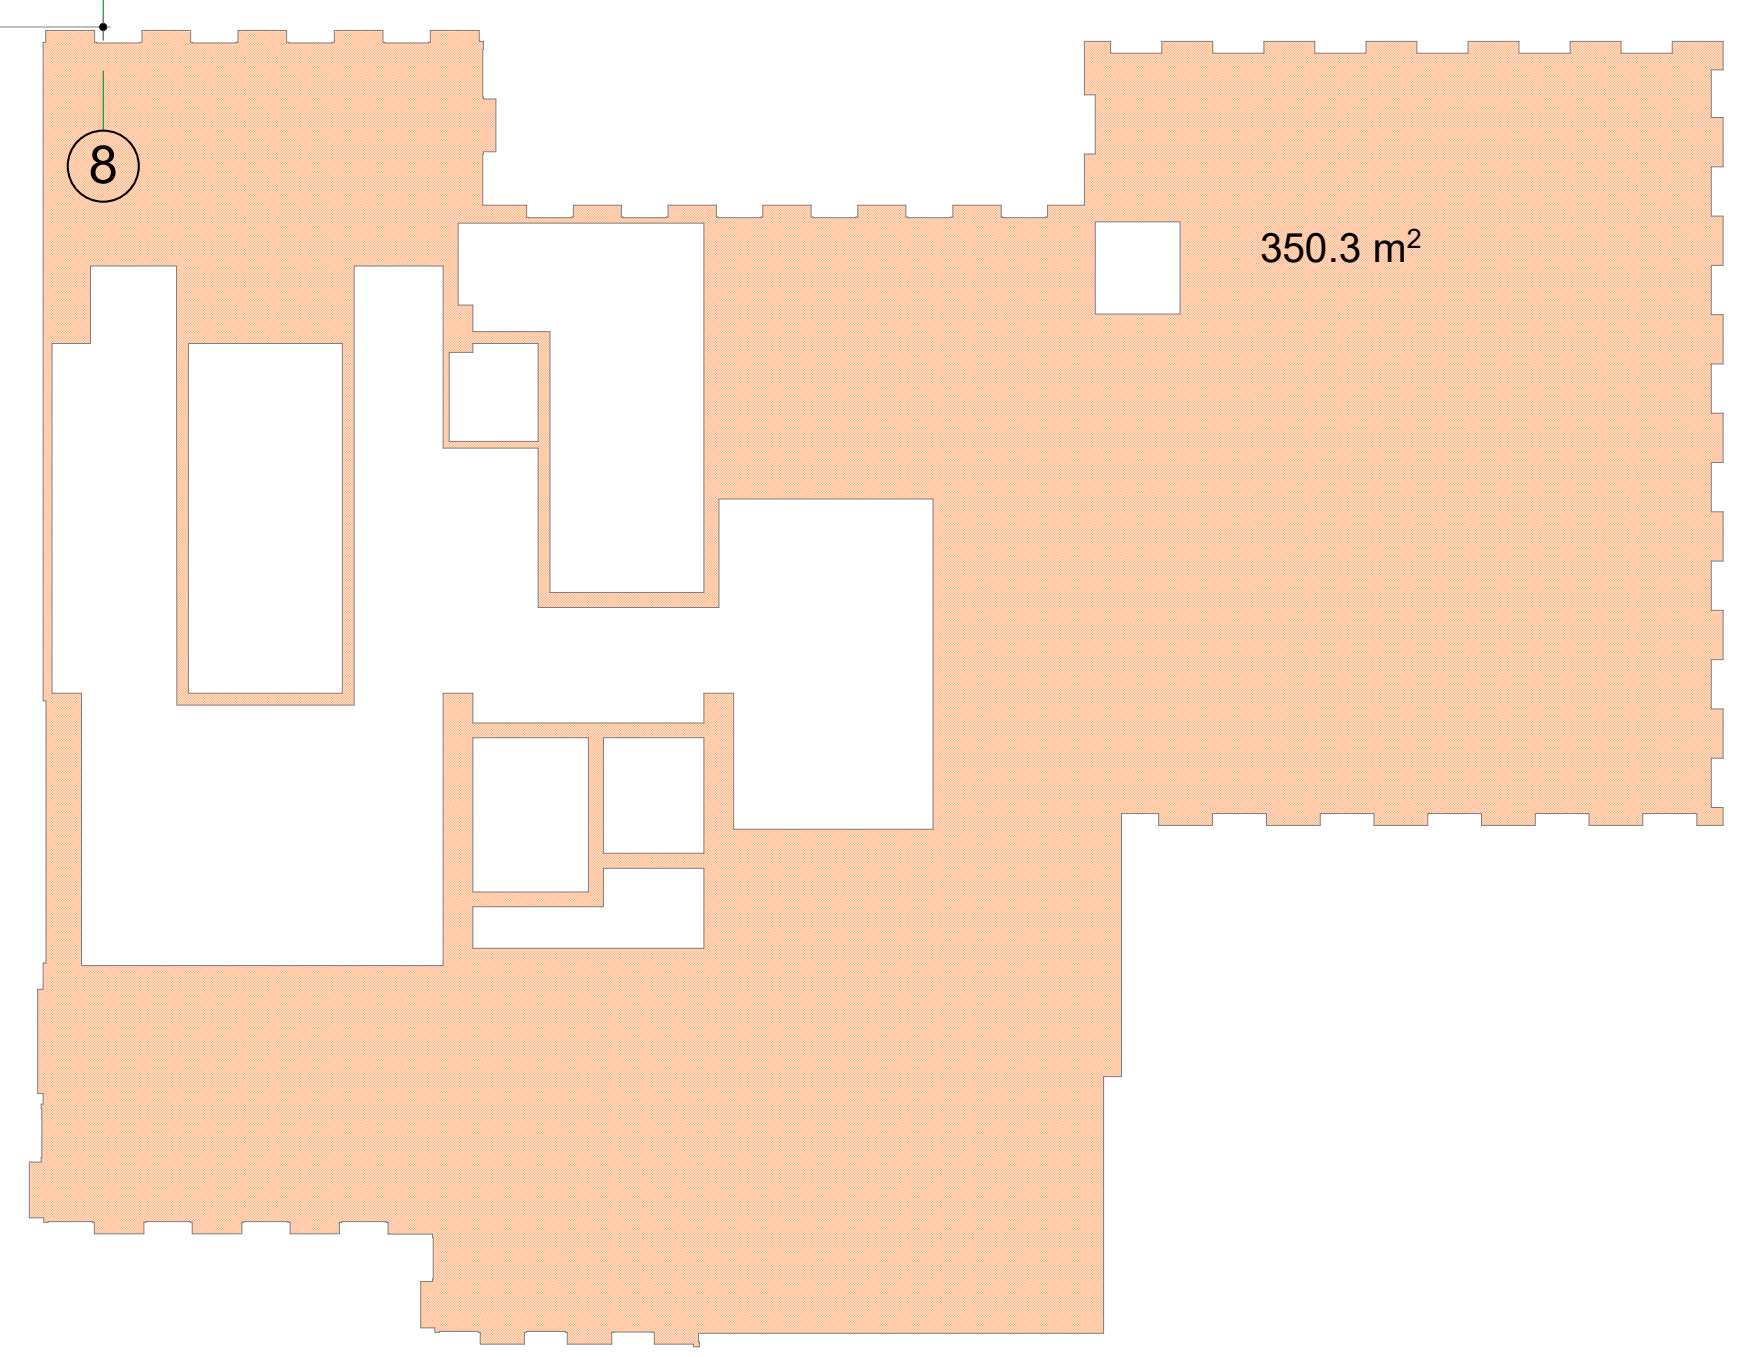

ფორმატი A-3 | დაკვეთა №

ექსპლიკაცია:

პირობითი ნიშნები

0.00 / 478.00 - არქიტექტურული ნიშნული

- ნაკვეთის საზღვარი

შენიშვნები:

დამკვეთი *შპს"ილიარდი"* *ს/ა 205278386*

მისამართი *ჯავჯავაძის გამზირი №39 ა*

ელ-ფოსტა

შეთანხმებულია დამკვეთთან | ხელმოწერა

პროექტის სახელწოდება

მრავალფუნქციური შენობა

ელ-მის ელ-ფოსტა *KobaDzlierishvili@gmail.com*

თანამდებობა	*გვარი*	*ხელმოწერა*	*თარიღი*
პროექტის ავტორი	*კ. ძლიერიშვილი*		
თანაავტორი			
დაამუშავა			

მასშტაბი	1/100	გეგმა ნიშნული +4.59 სართული 2 ოფისების სართულები
თარიღი	19.12.2020	

სტადია	ფურცლები	ფურცელი
პროექტი	15	ა-03

ფორმატი	A-3
ფურცლების N-	

პროექტის დასახელება:

პროექტის მისამართი

ავტორი	გვარი, სახელი, მამის სახელი
ტელეფონი	+995 599 00 00 00
ელ-ფოსტა	KobaZlienishvili@gmail.com

ცვლილების ნომერი	ცვლილების თარიღი	ცვლილების ტიპი
1	ცვლილების აღწერა	
2		
3		
4		
5		
6		
7		
8		

პროექტის სტადია	ესკიზი
ნახაზის დასახელება	ნახაზის ნომერი
ნახაზის მასშტაბი	1/100
ნახაზის შექმნის თარიღი	19.12.2020
ნახაზის ფორმატი	A3
ფურცლების რაოდენობა	15
ფურცლის ნომერი	A-03

ექსპლიკაცია

1	ოთახი მთავარი სადგომი	161.6 m²
2	ოთახი მთავარი სადგომი	119.7 m²
3	ოთახი მთავარი სადგომი	114.3 m²
4	ოთახი მთავარი სადგომი	59.8 m²
5	სველი წერტილი	80.3 m²
6	სველი წერტილი	18.7 m²
7	ტამბური	5.4 m²
8	ტამბური	4.59

ექსპლიკაცია

ნახაზის დასახელება	ნახაზის ნომერი
ნახაზის მასშტაბი	1/100
ნახაზის შექმნის თარიღი	19.12.2020
ფურცლების რაოდენობა	15
ფურცლის ნომერი	A-03























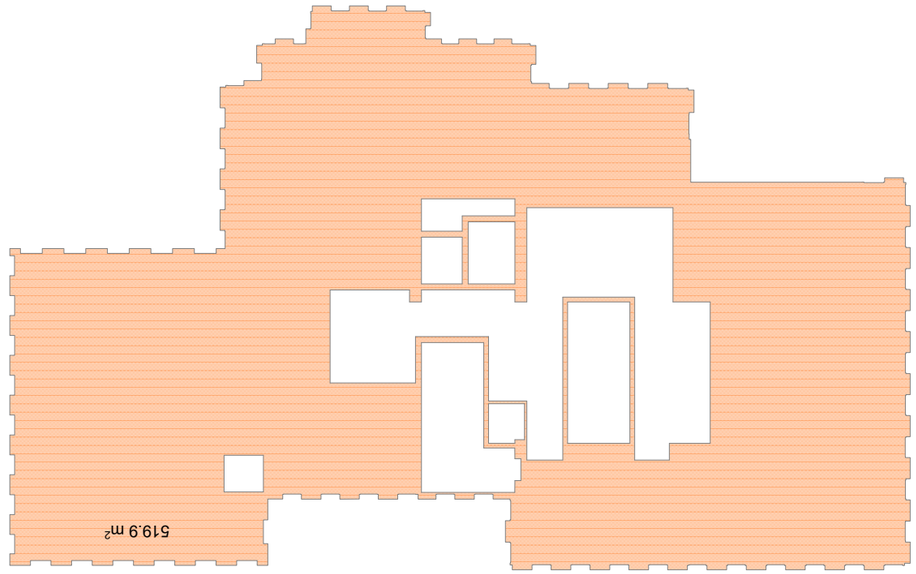


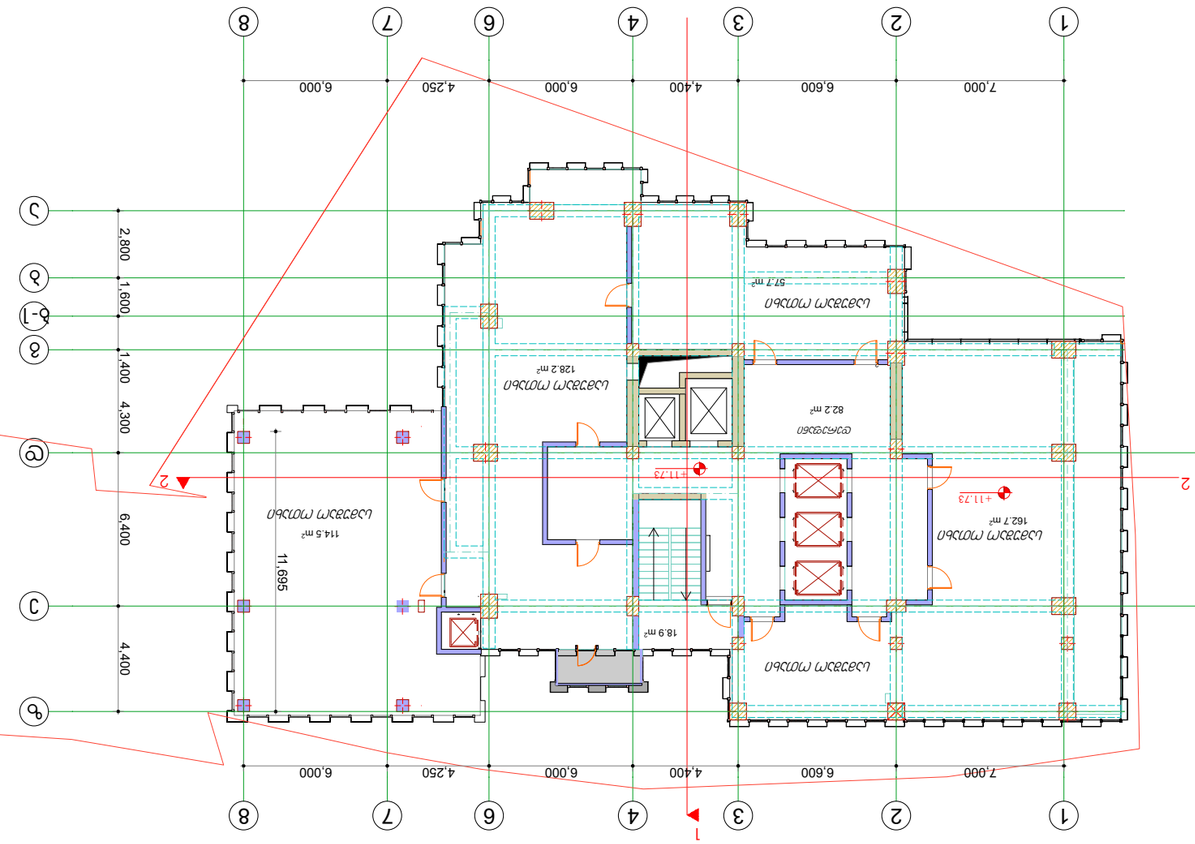























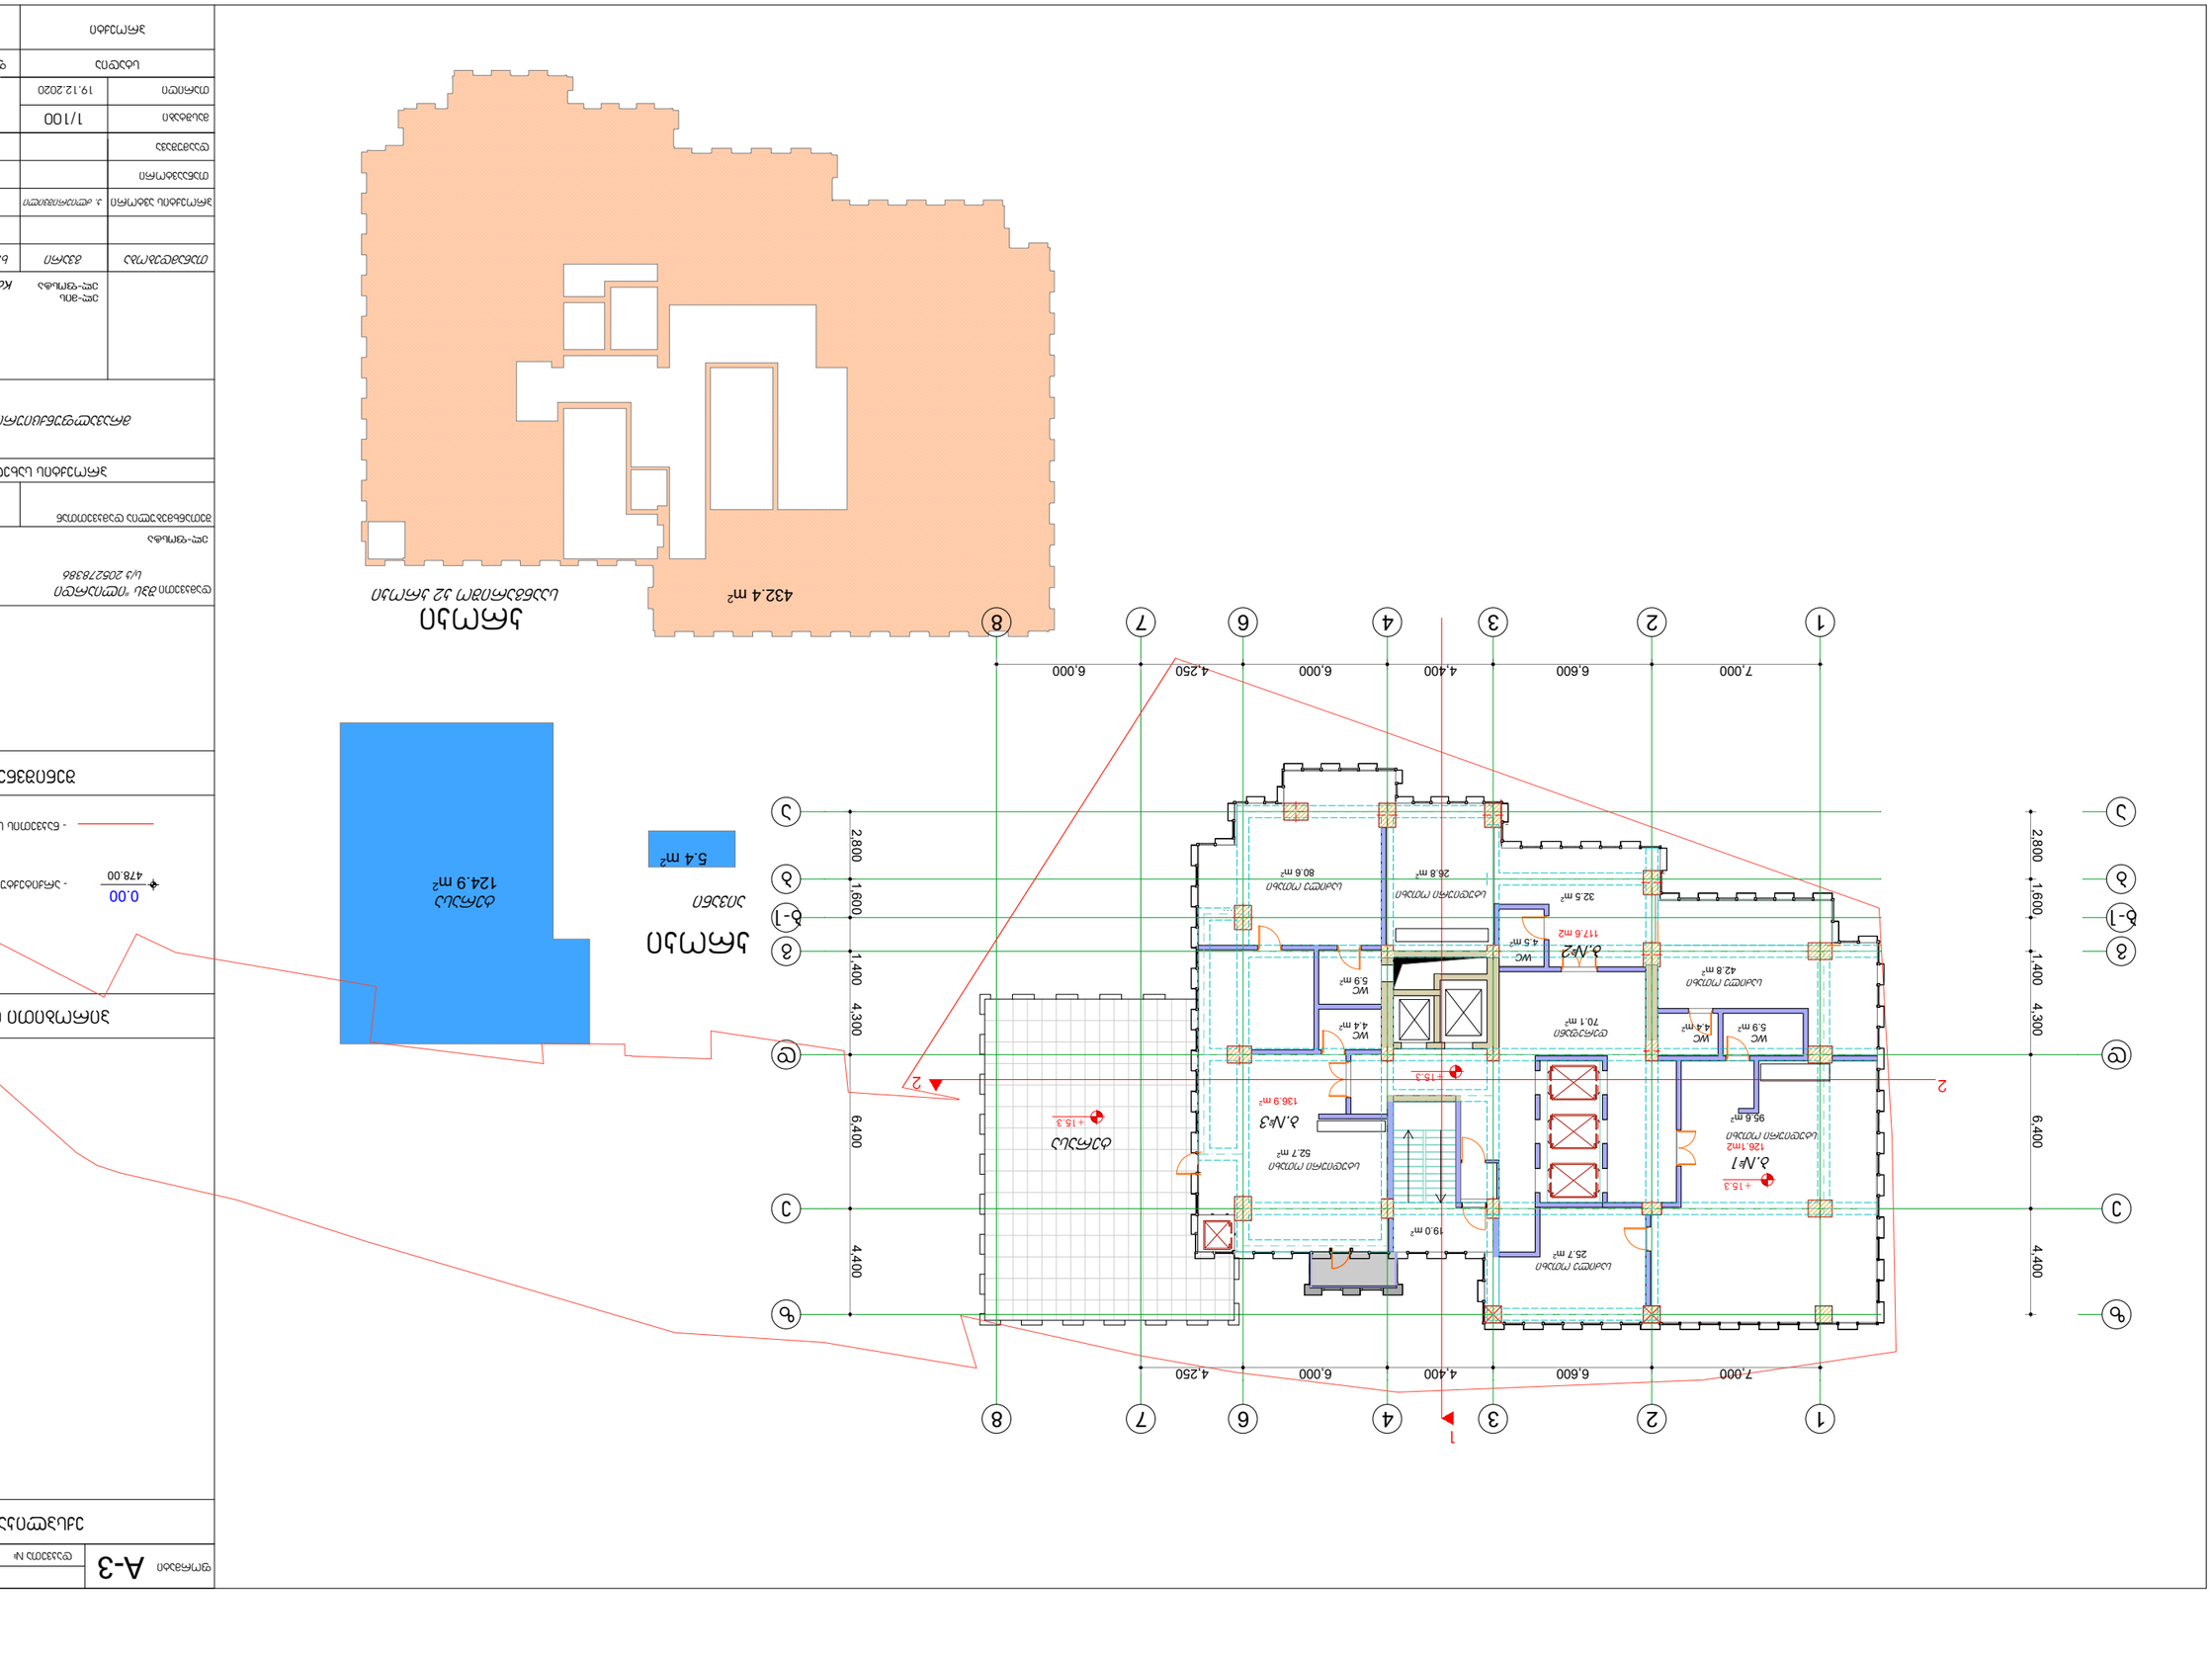
432.4 m²
5.4 m²
124.9 m²

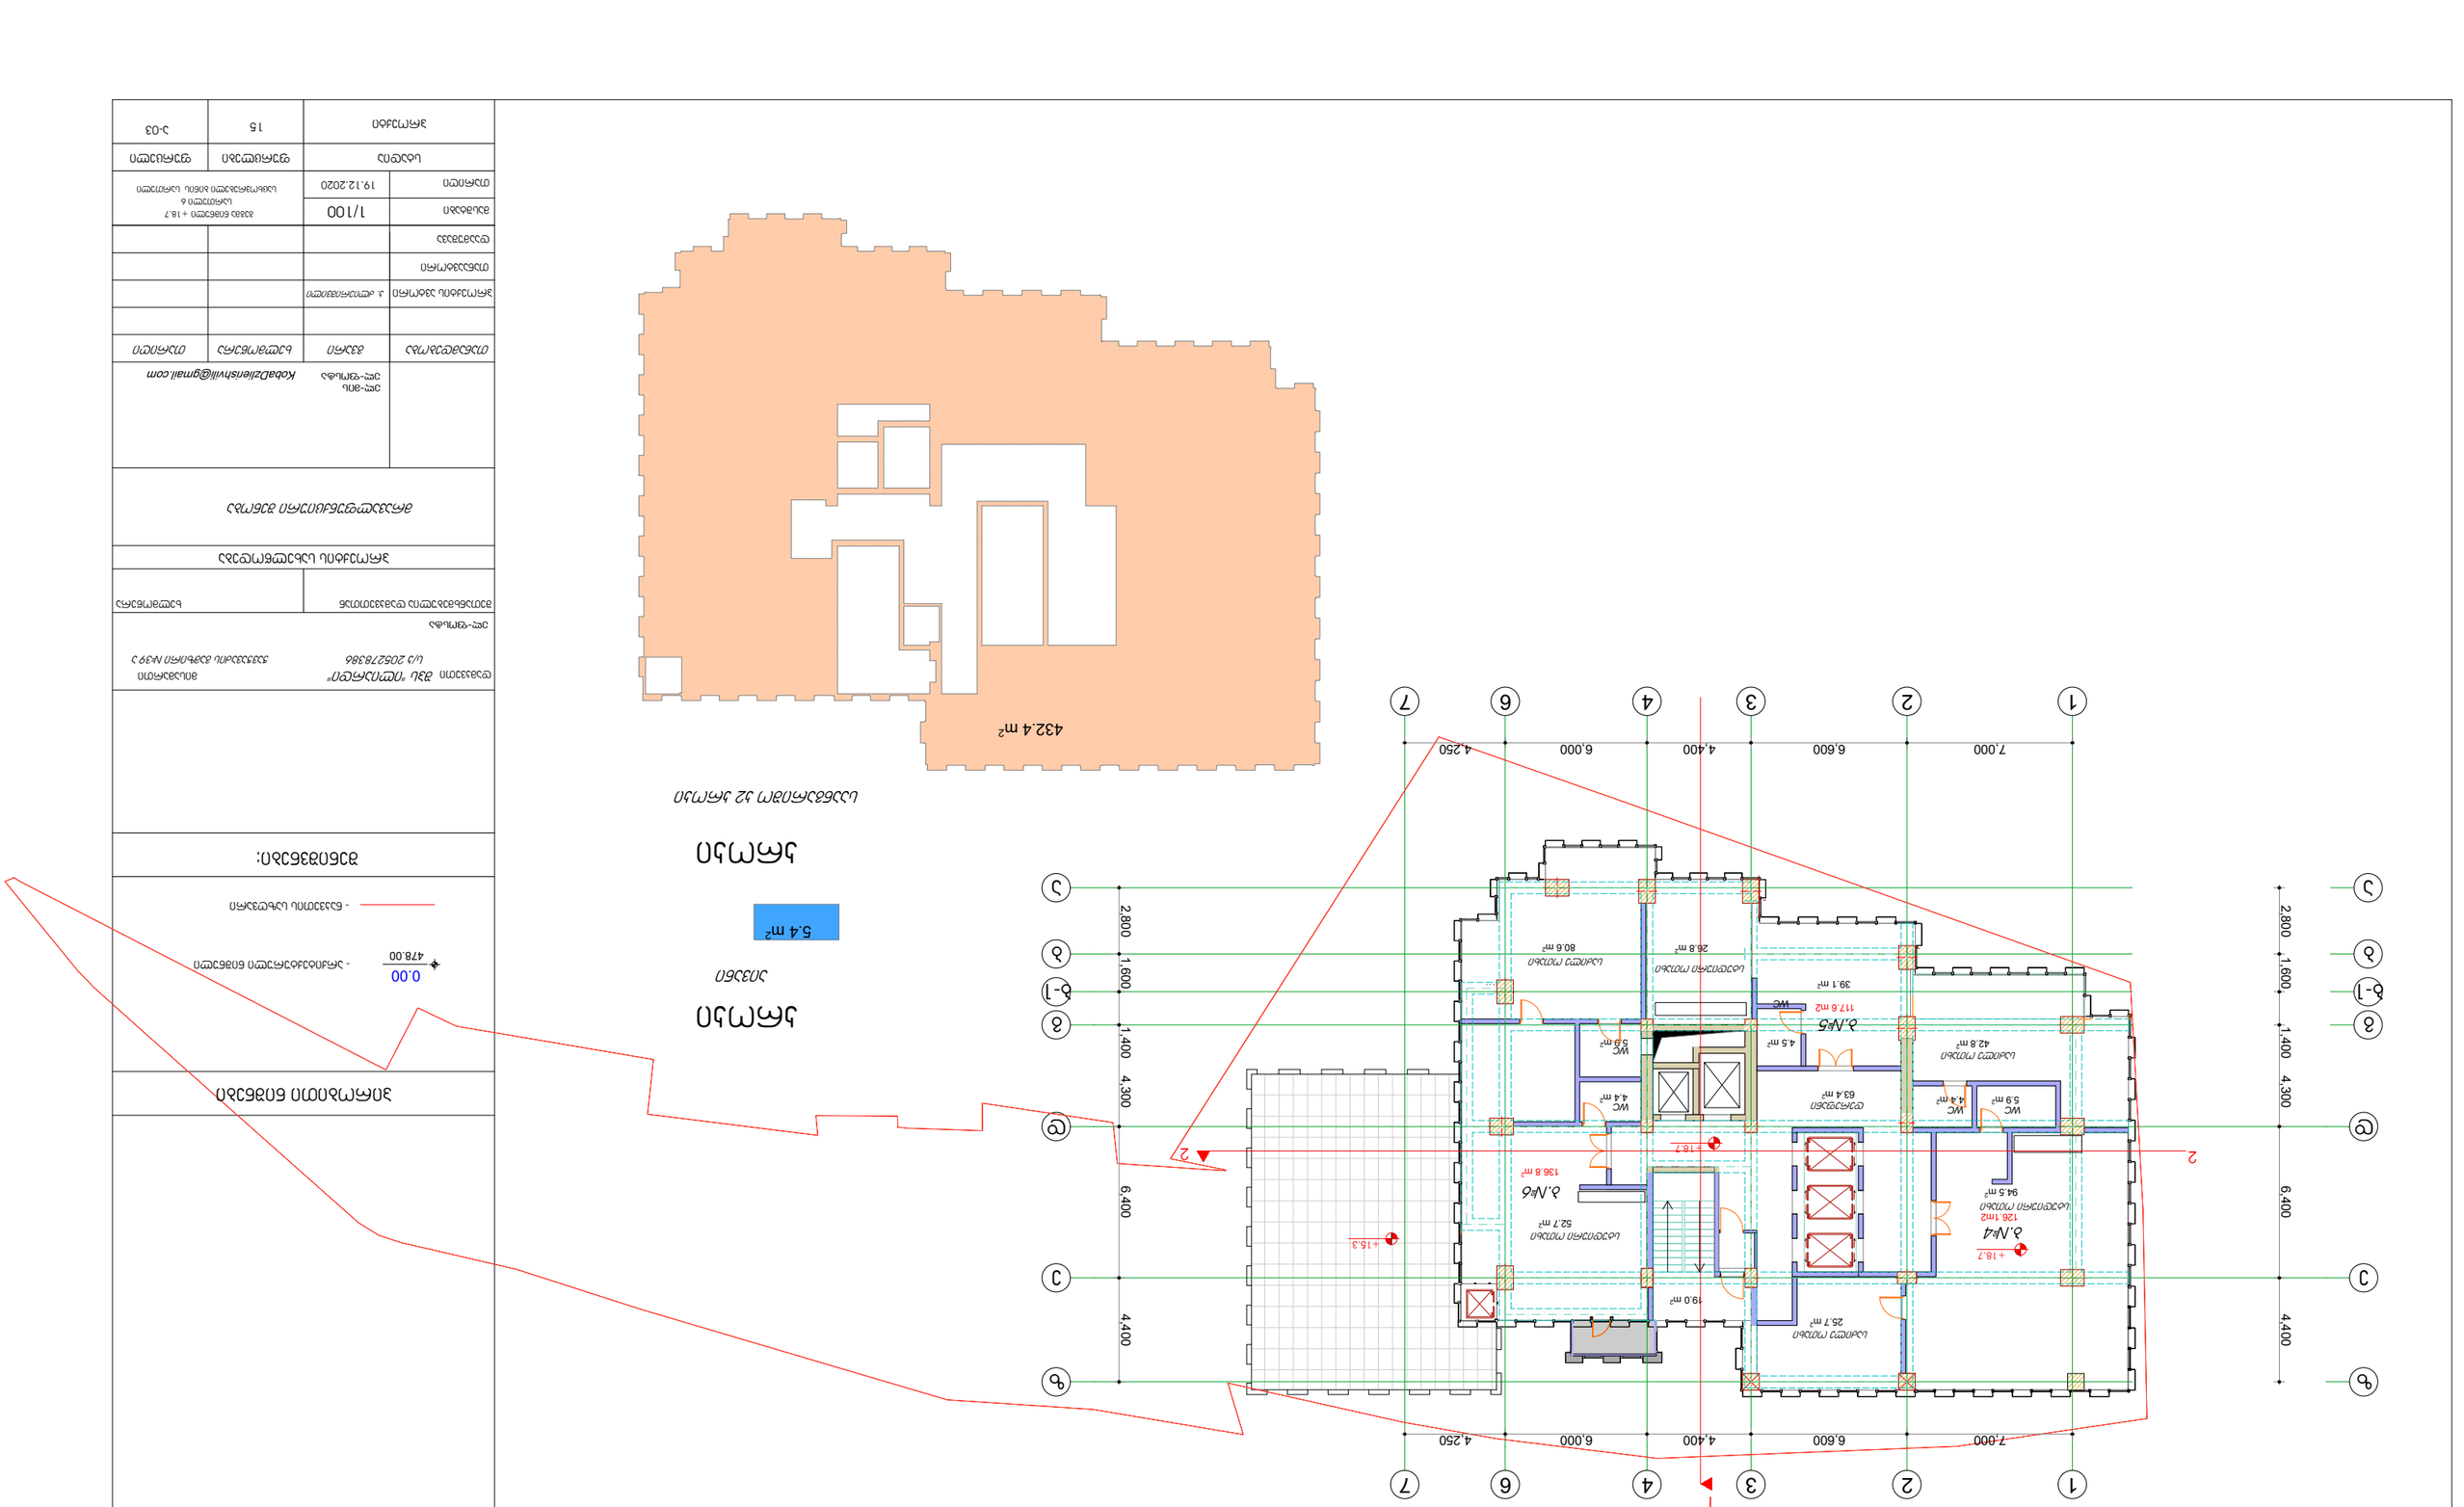
1
2
3
4
6
7
7.000
6.600
4.400
6.000
4.250
2,800
1,600
1,400
4,300
6,400
4,400
2
1
+18.7
+15.3
Б.№4
126.1м2
94.5 m²
Б.№6
136.8 m²
Б.№6
117.6 м2
39.1 m²
Б.№5
52.7 m²
63.4 m²
80.6 m²
26.8 m²
25.7 m²
19.0 m²
42.8 m²
4.5 m²
5.9 m²
4.4 m²
5.8 m²
4.4 m²
WC
WC
WC
WC

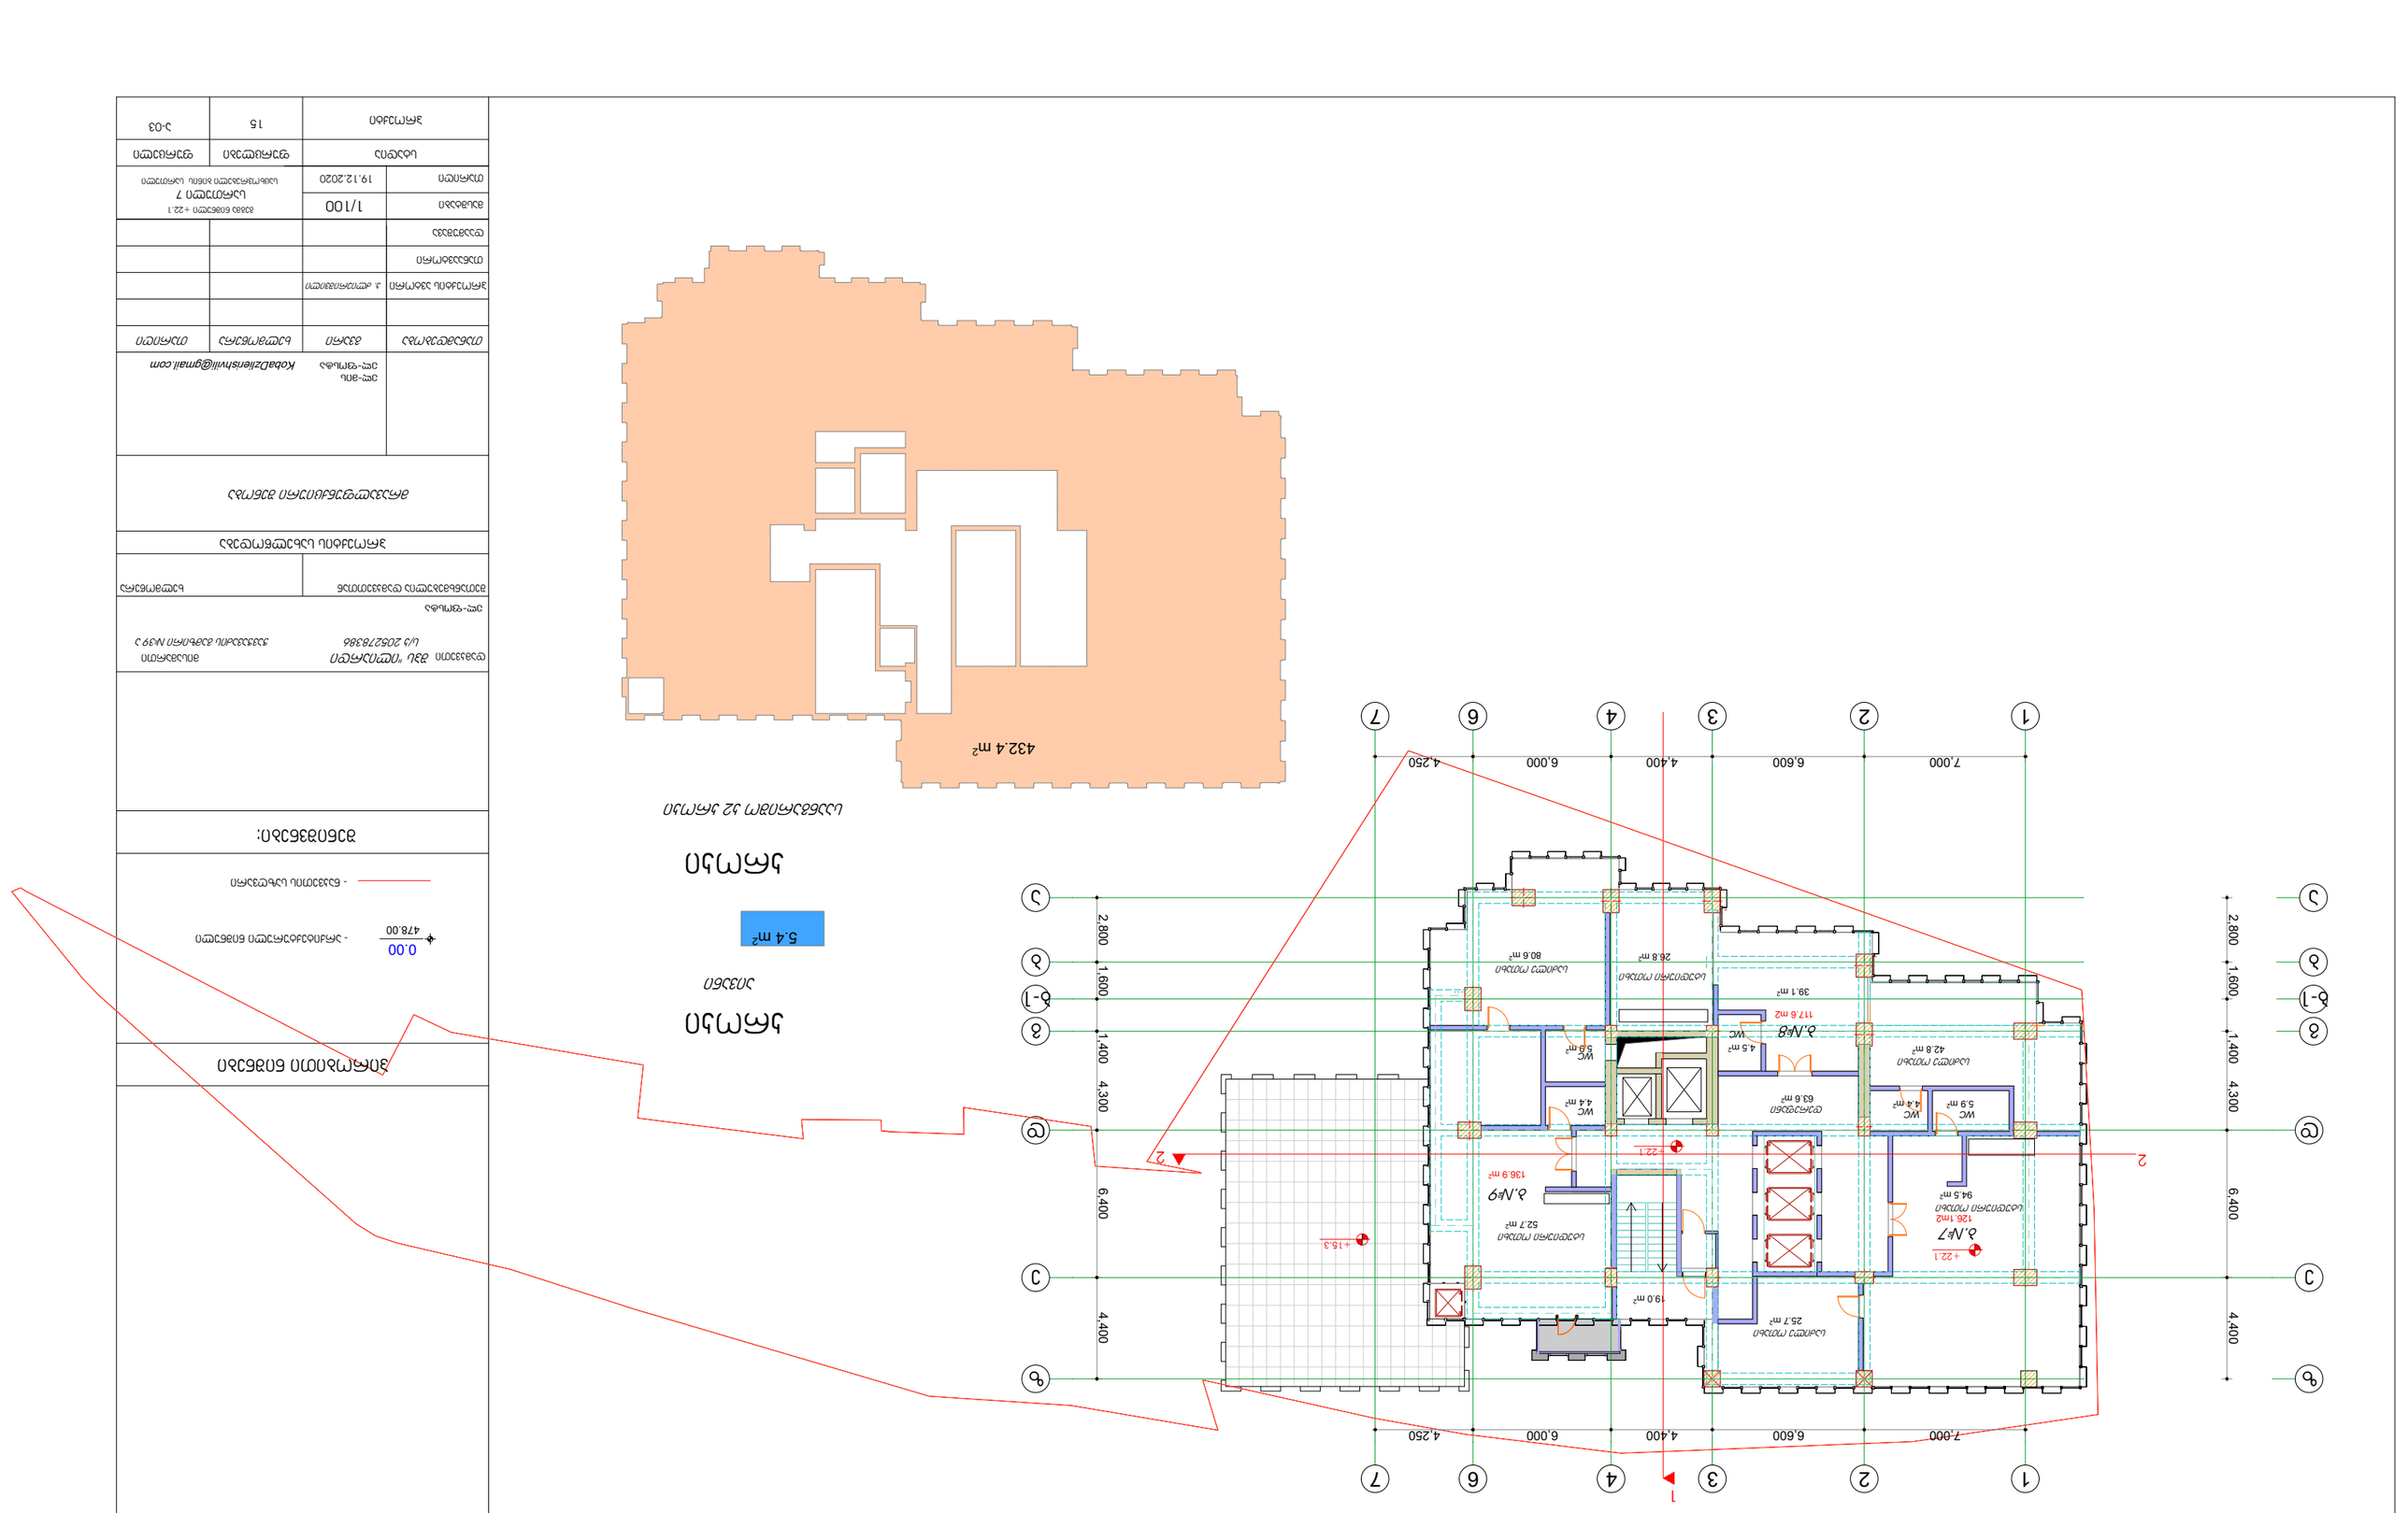
























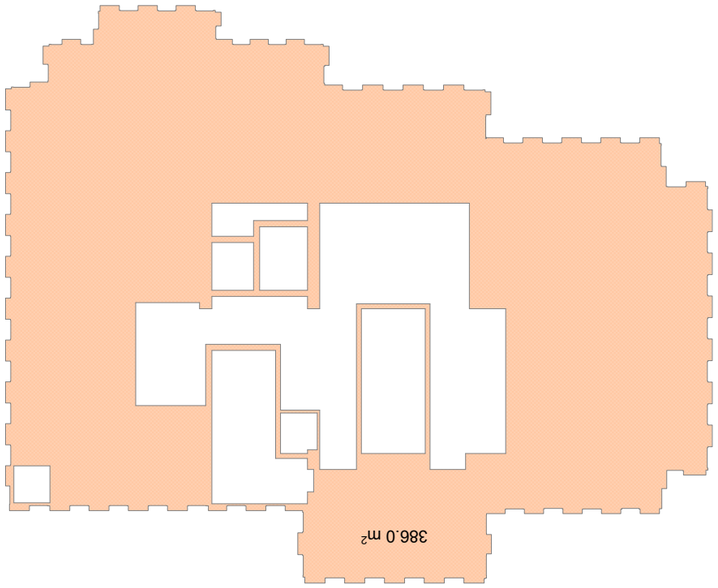

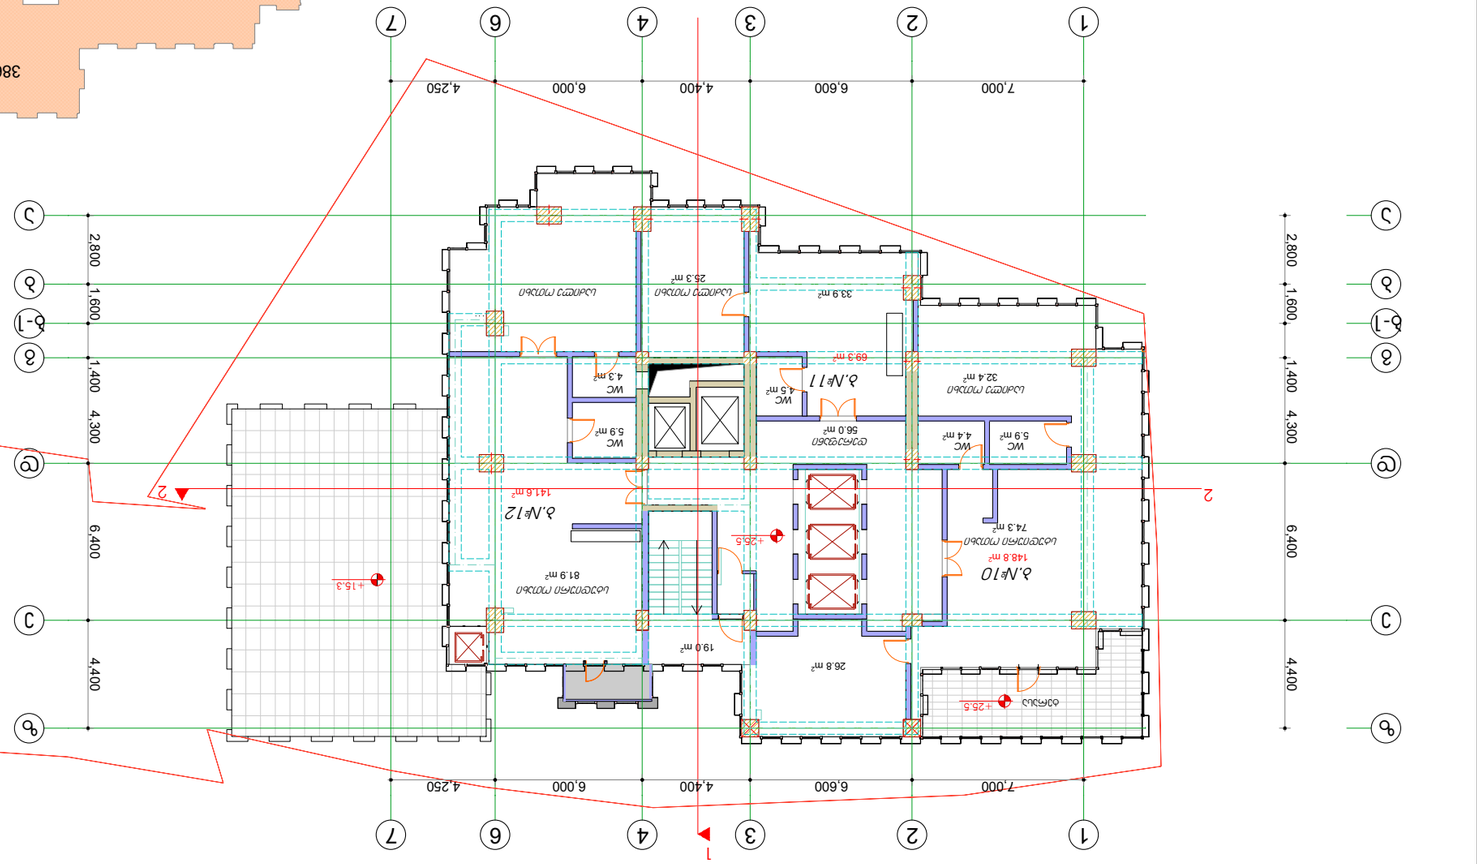










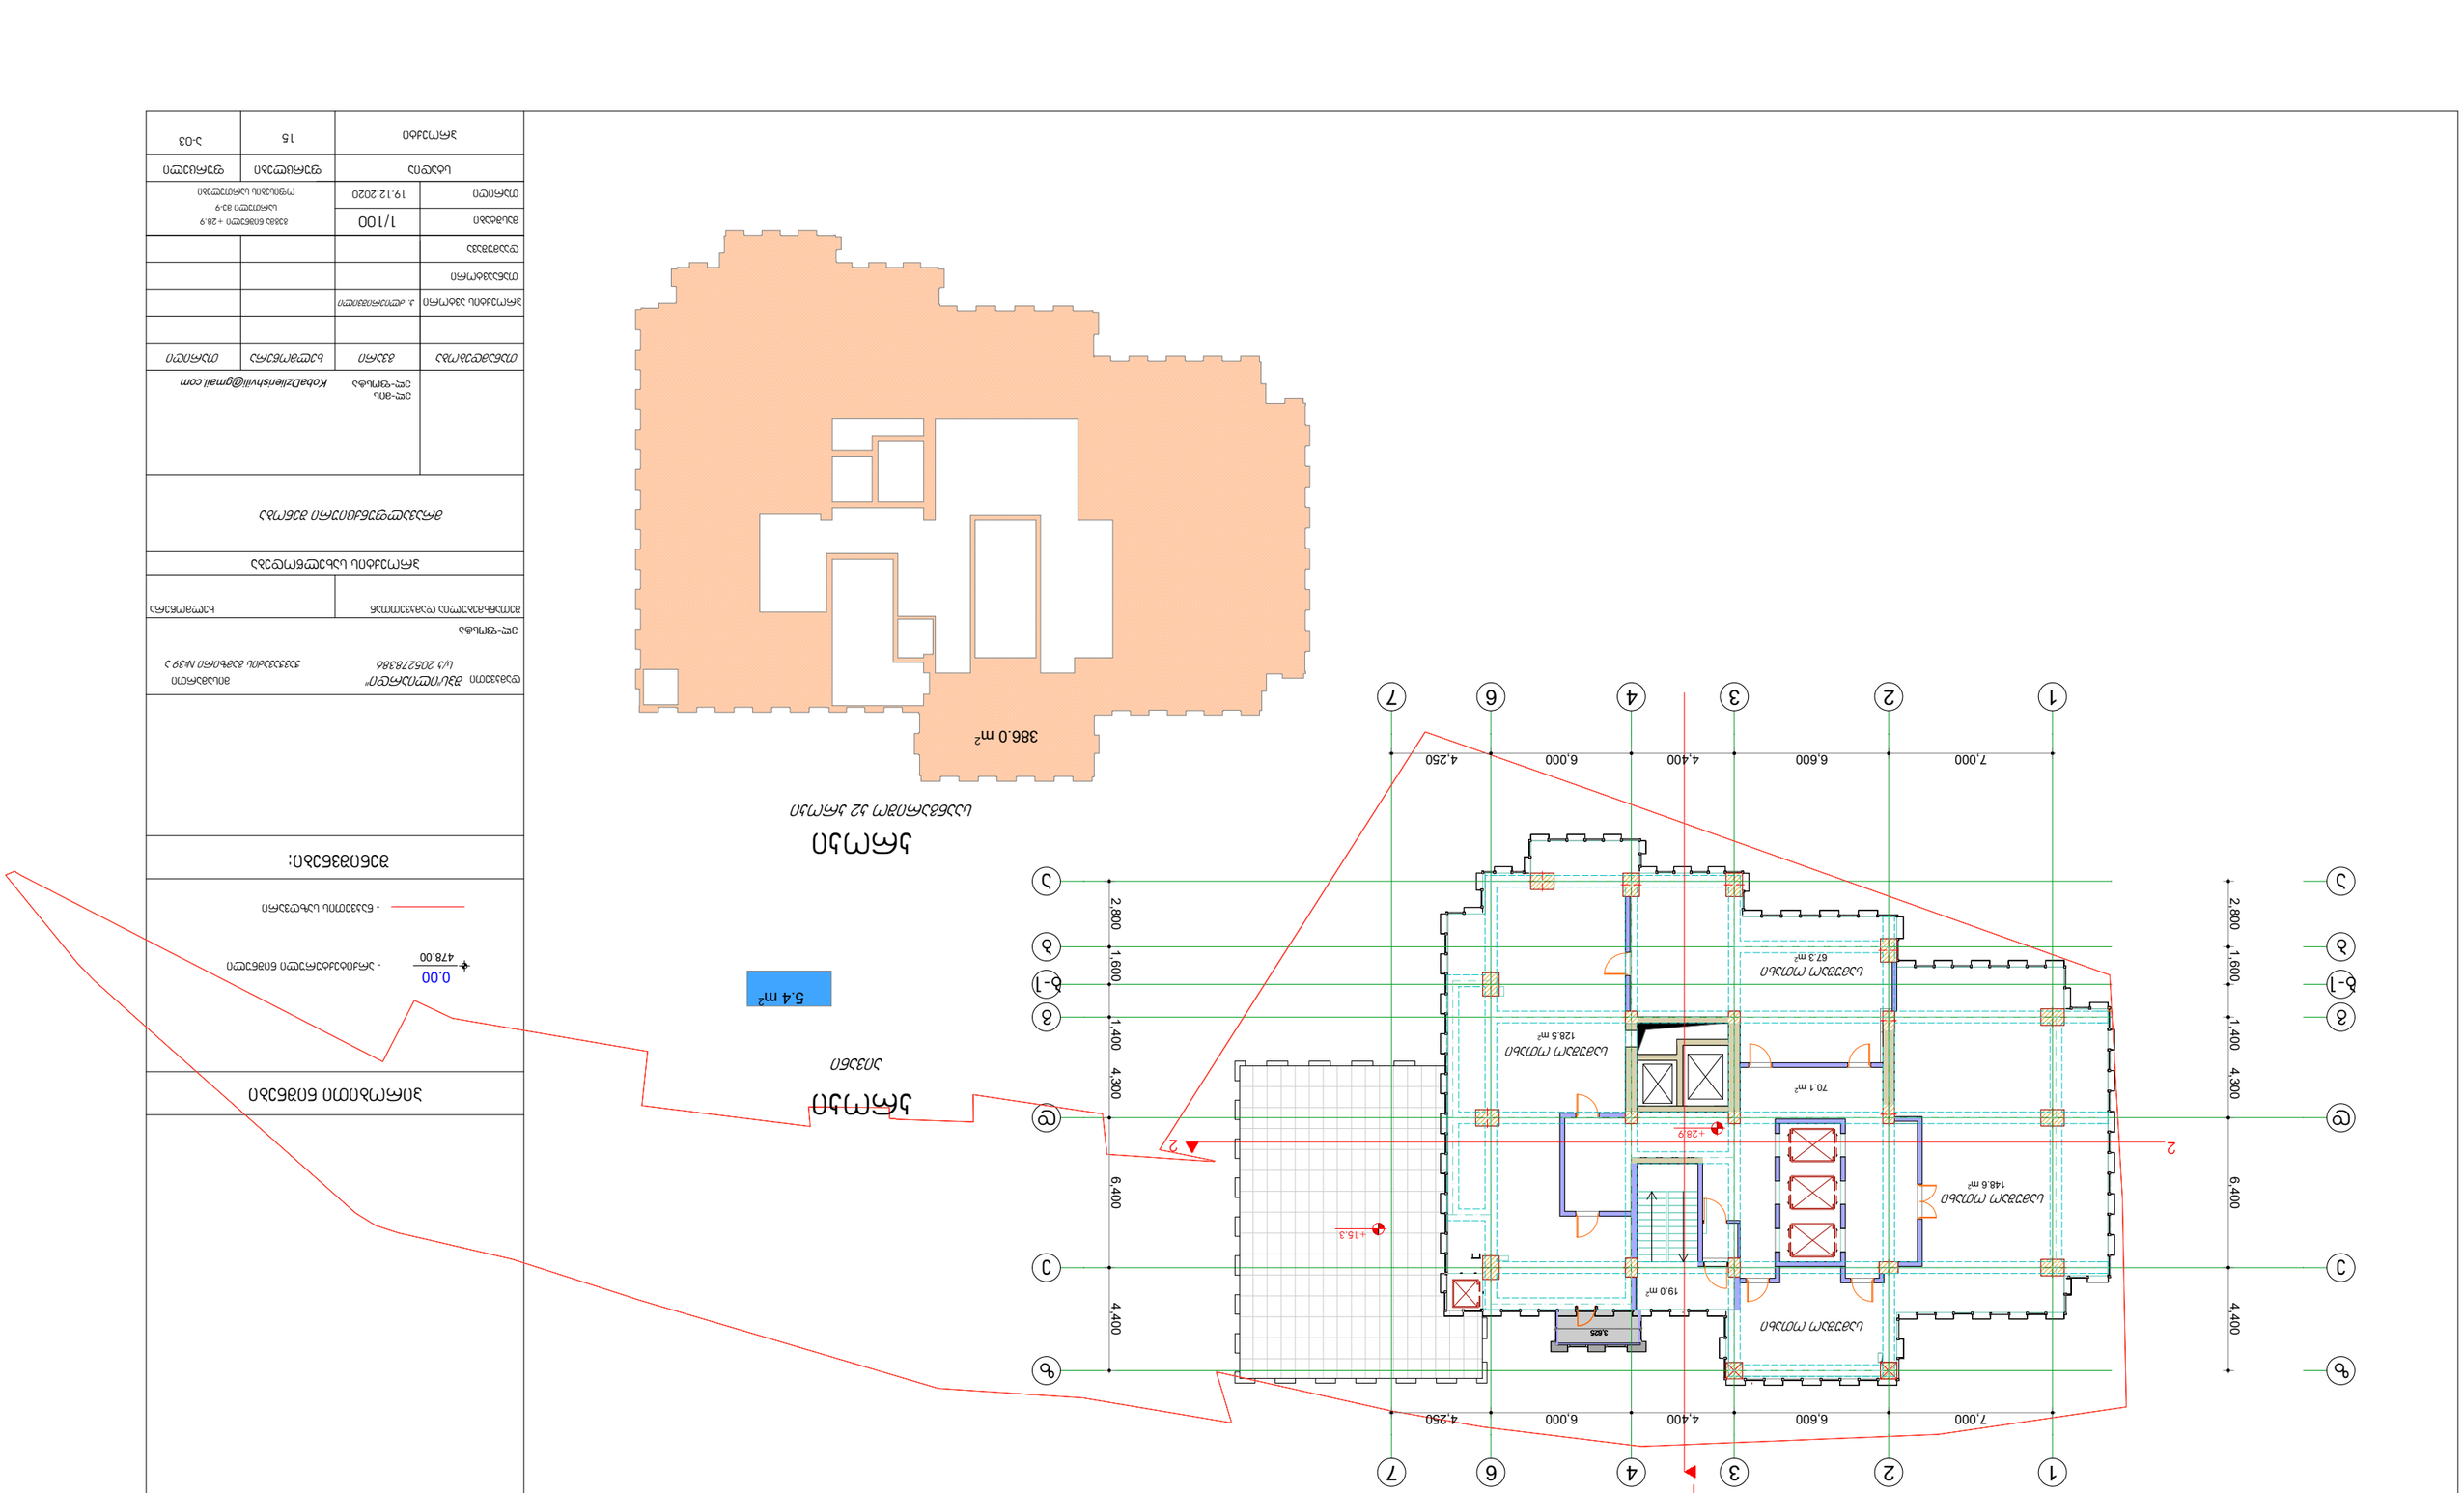















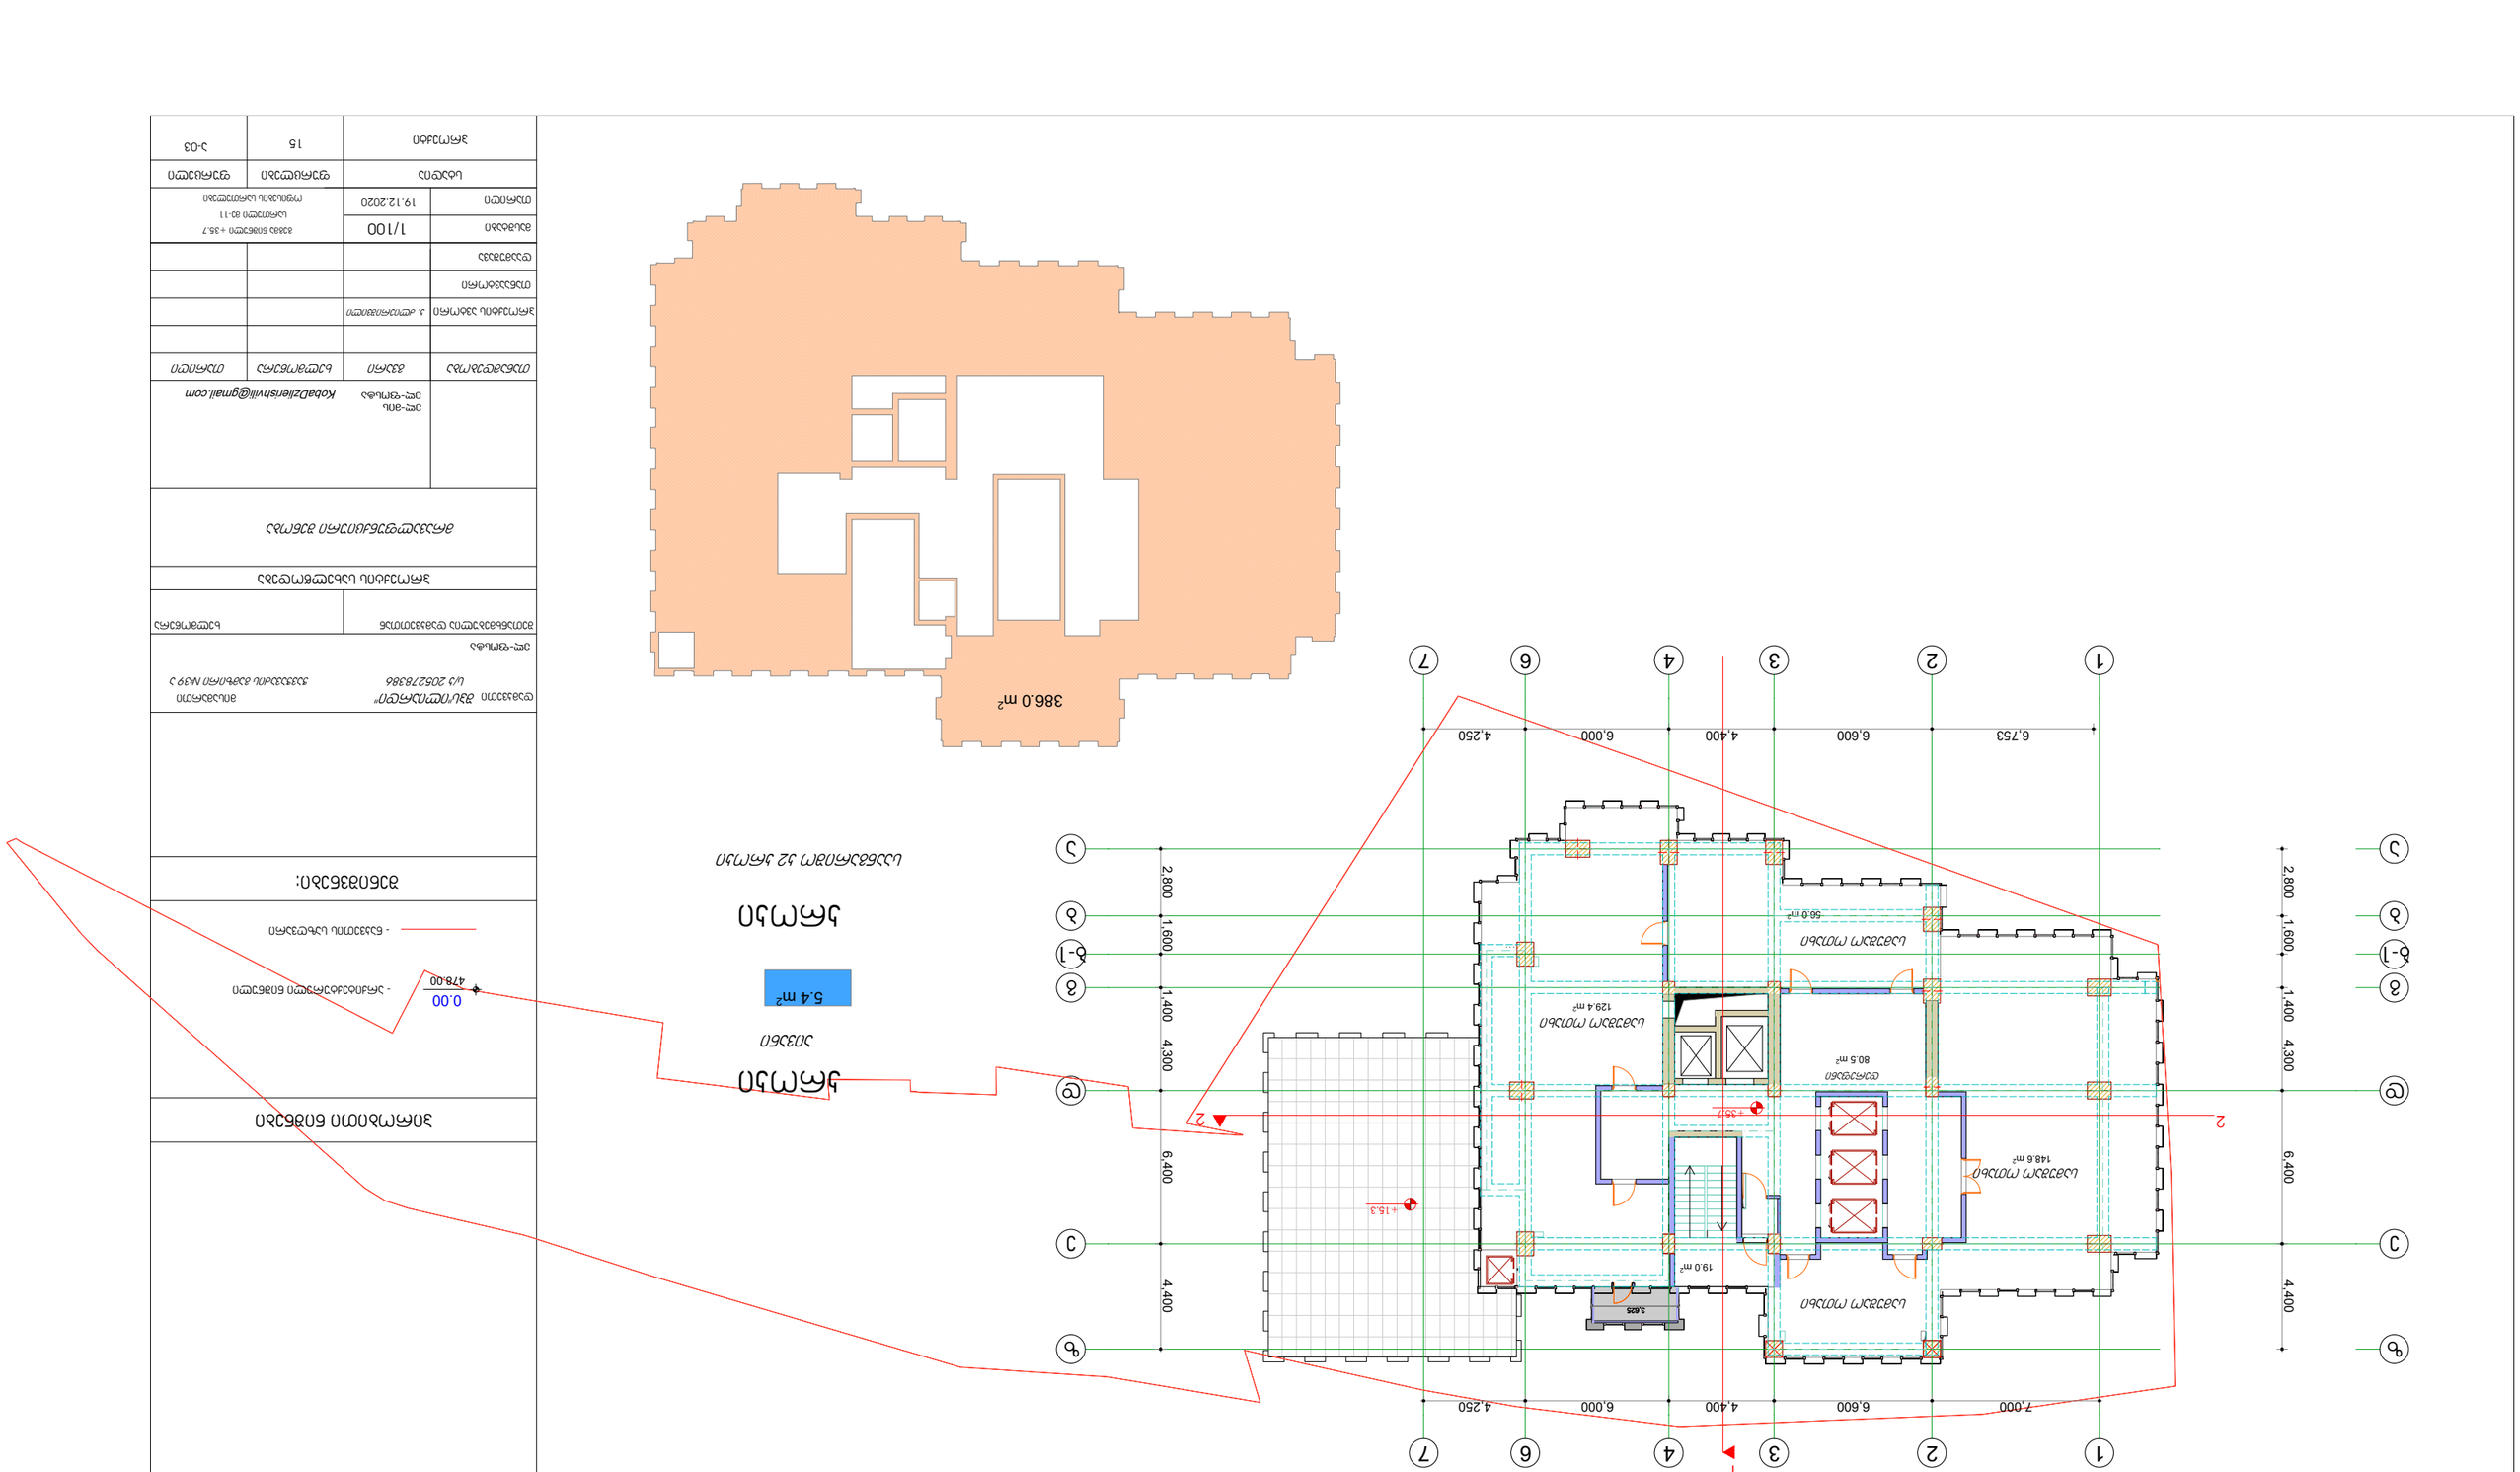











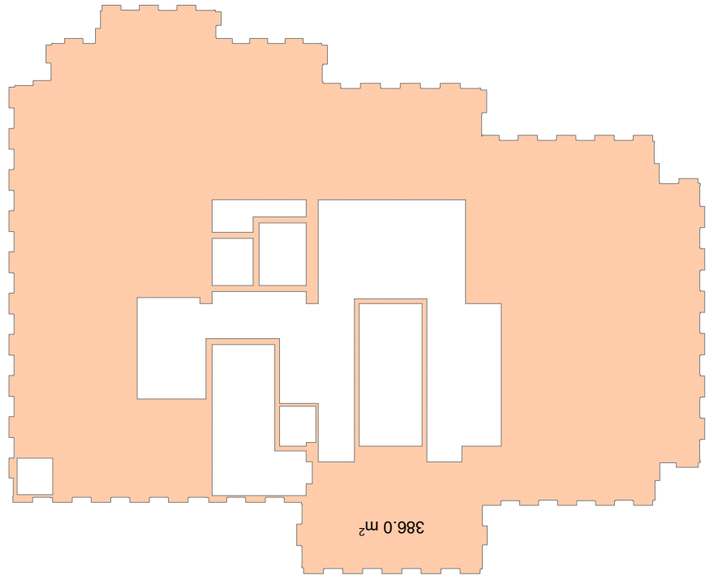

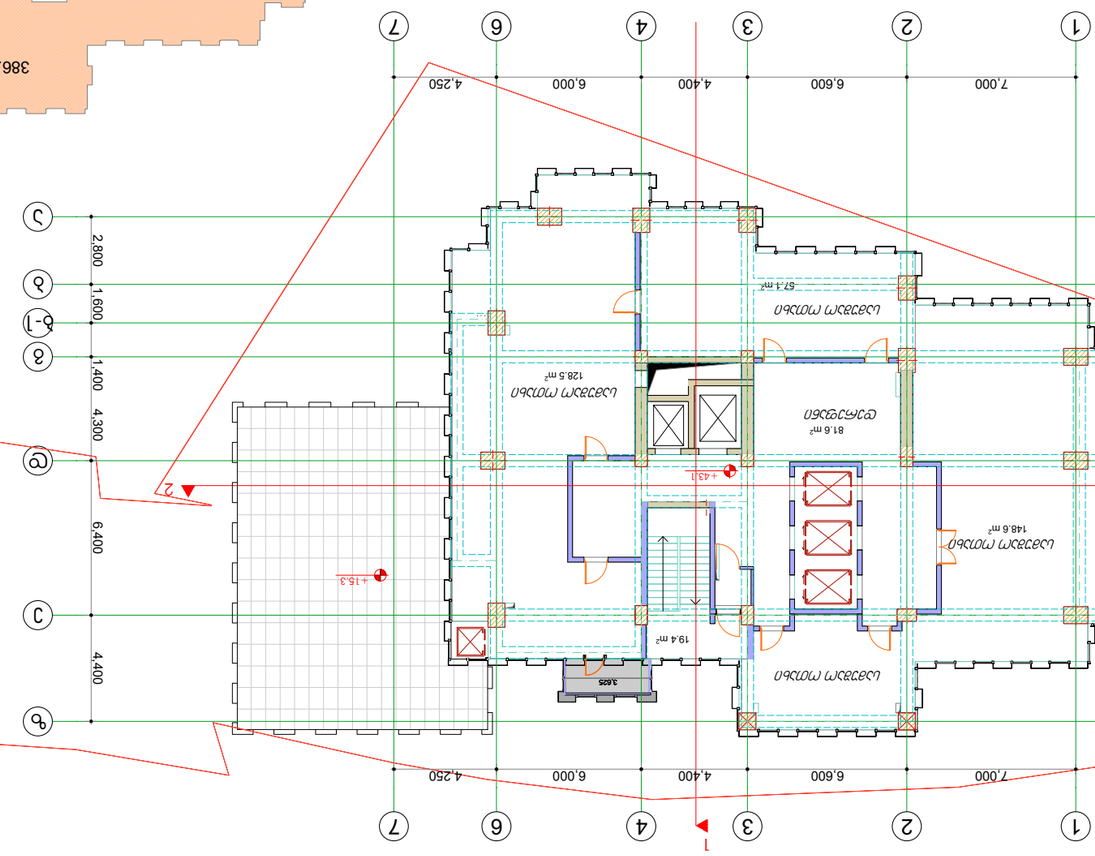




















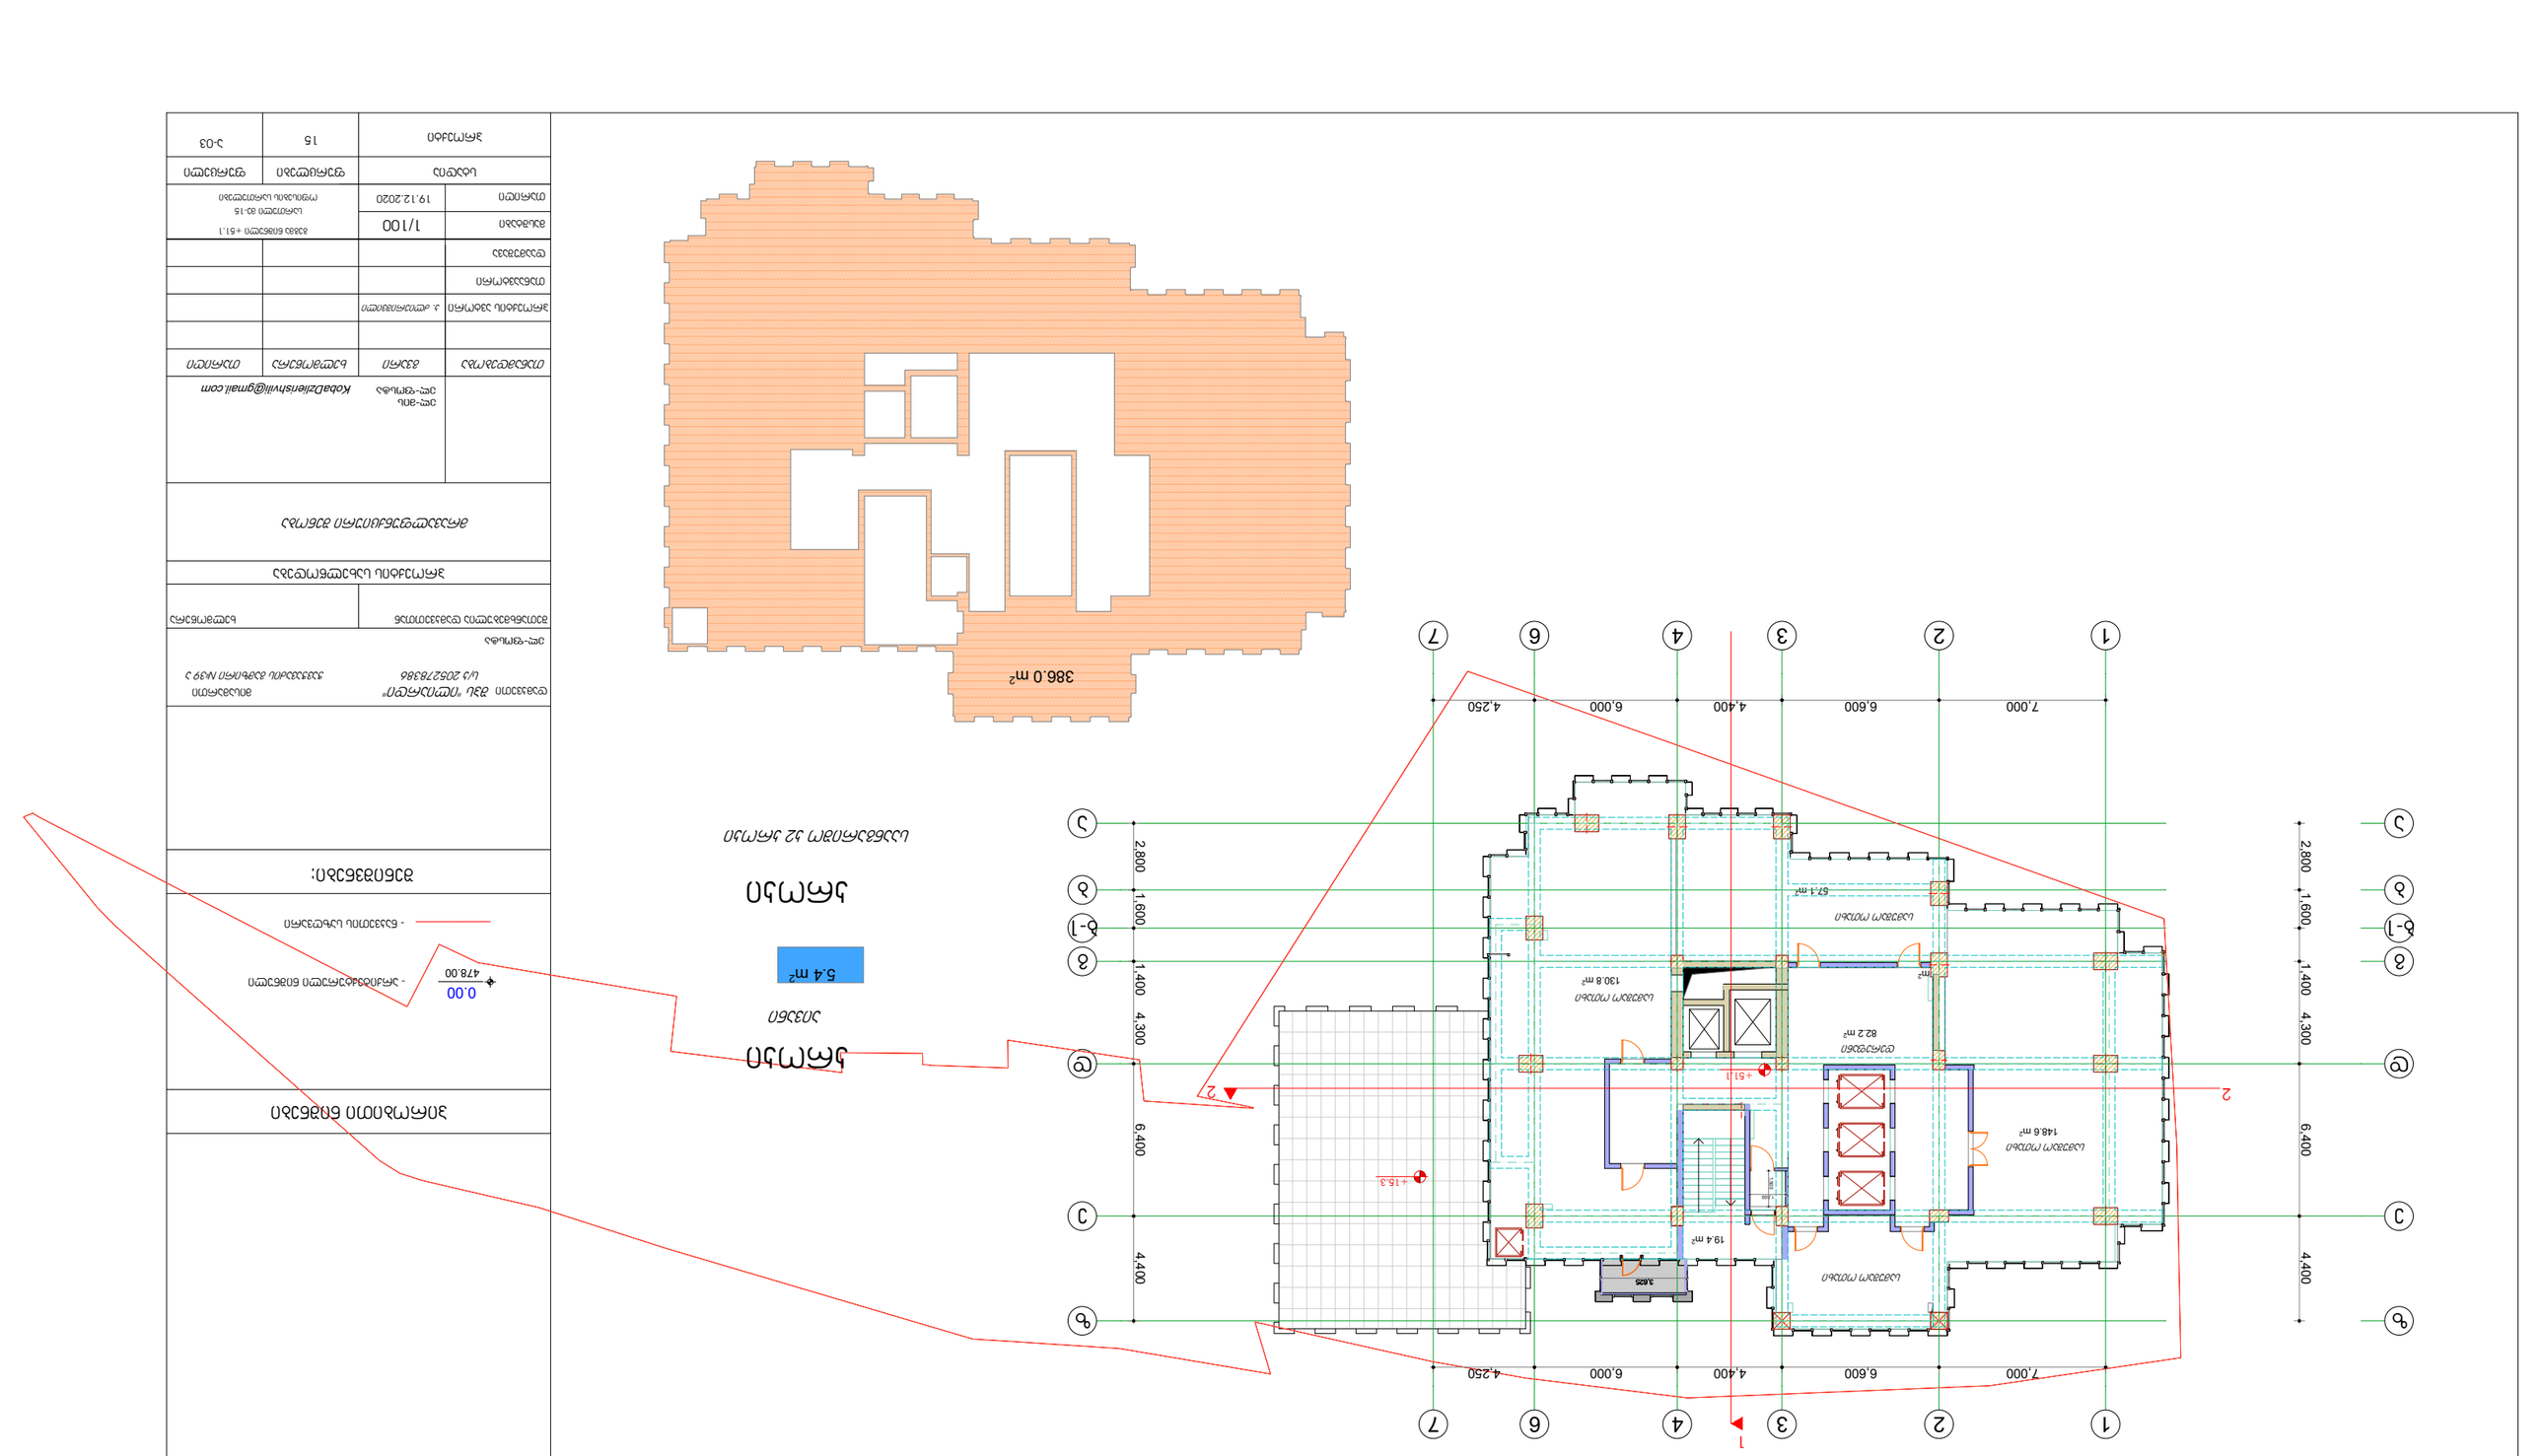

386.0 m²

5.4 m²




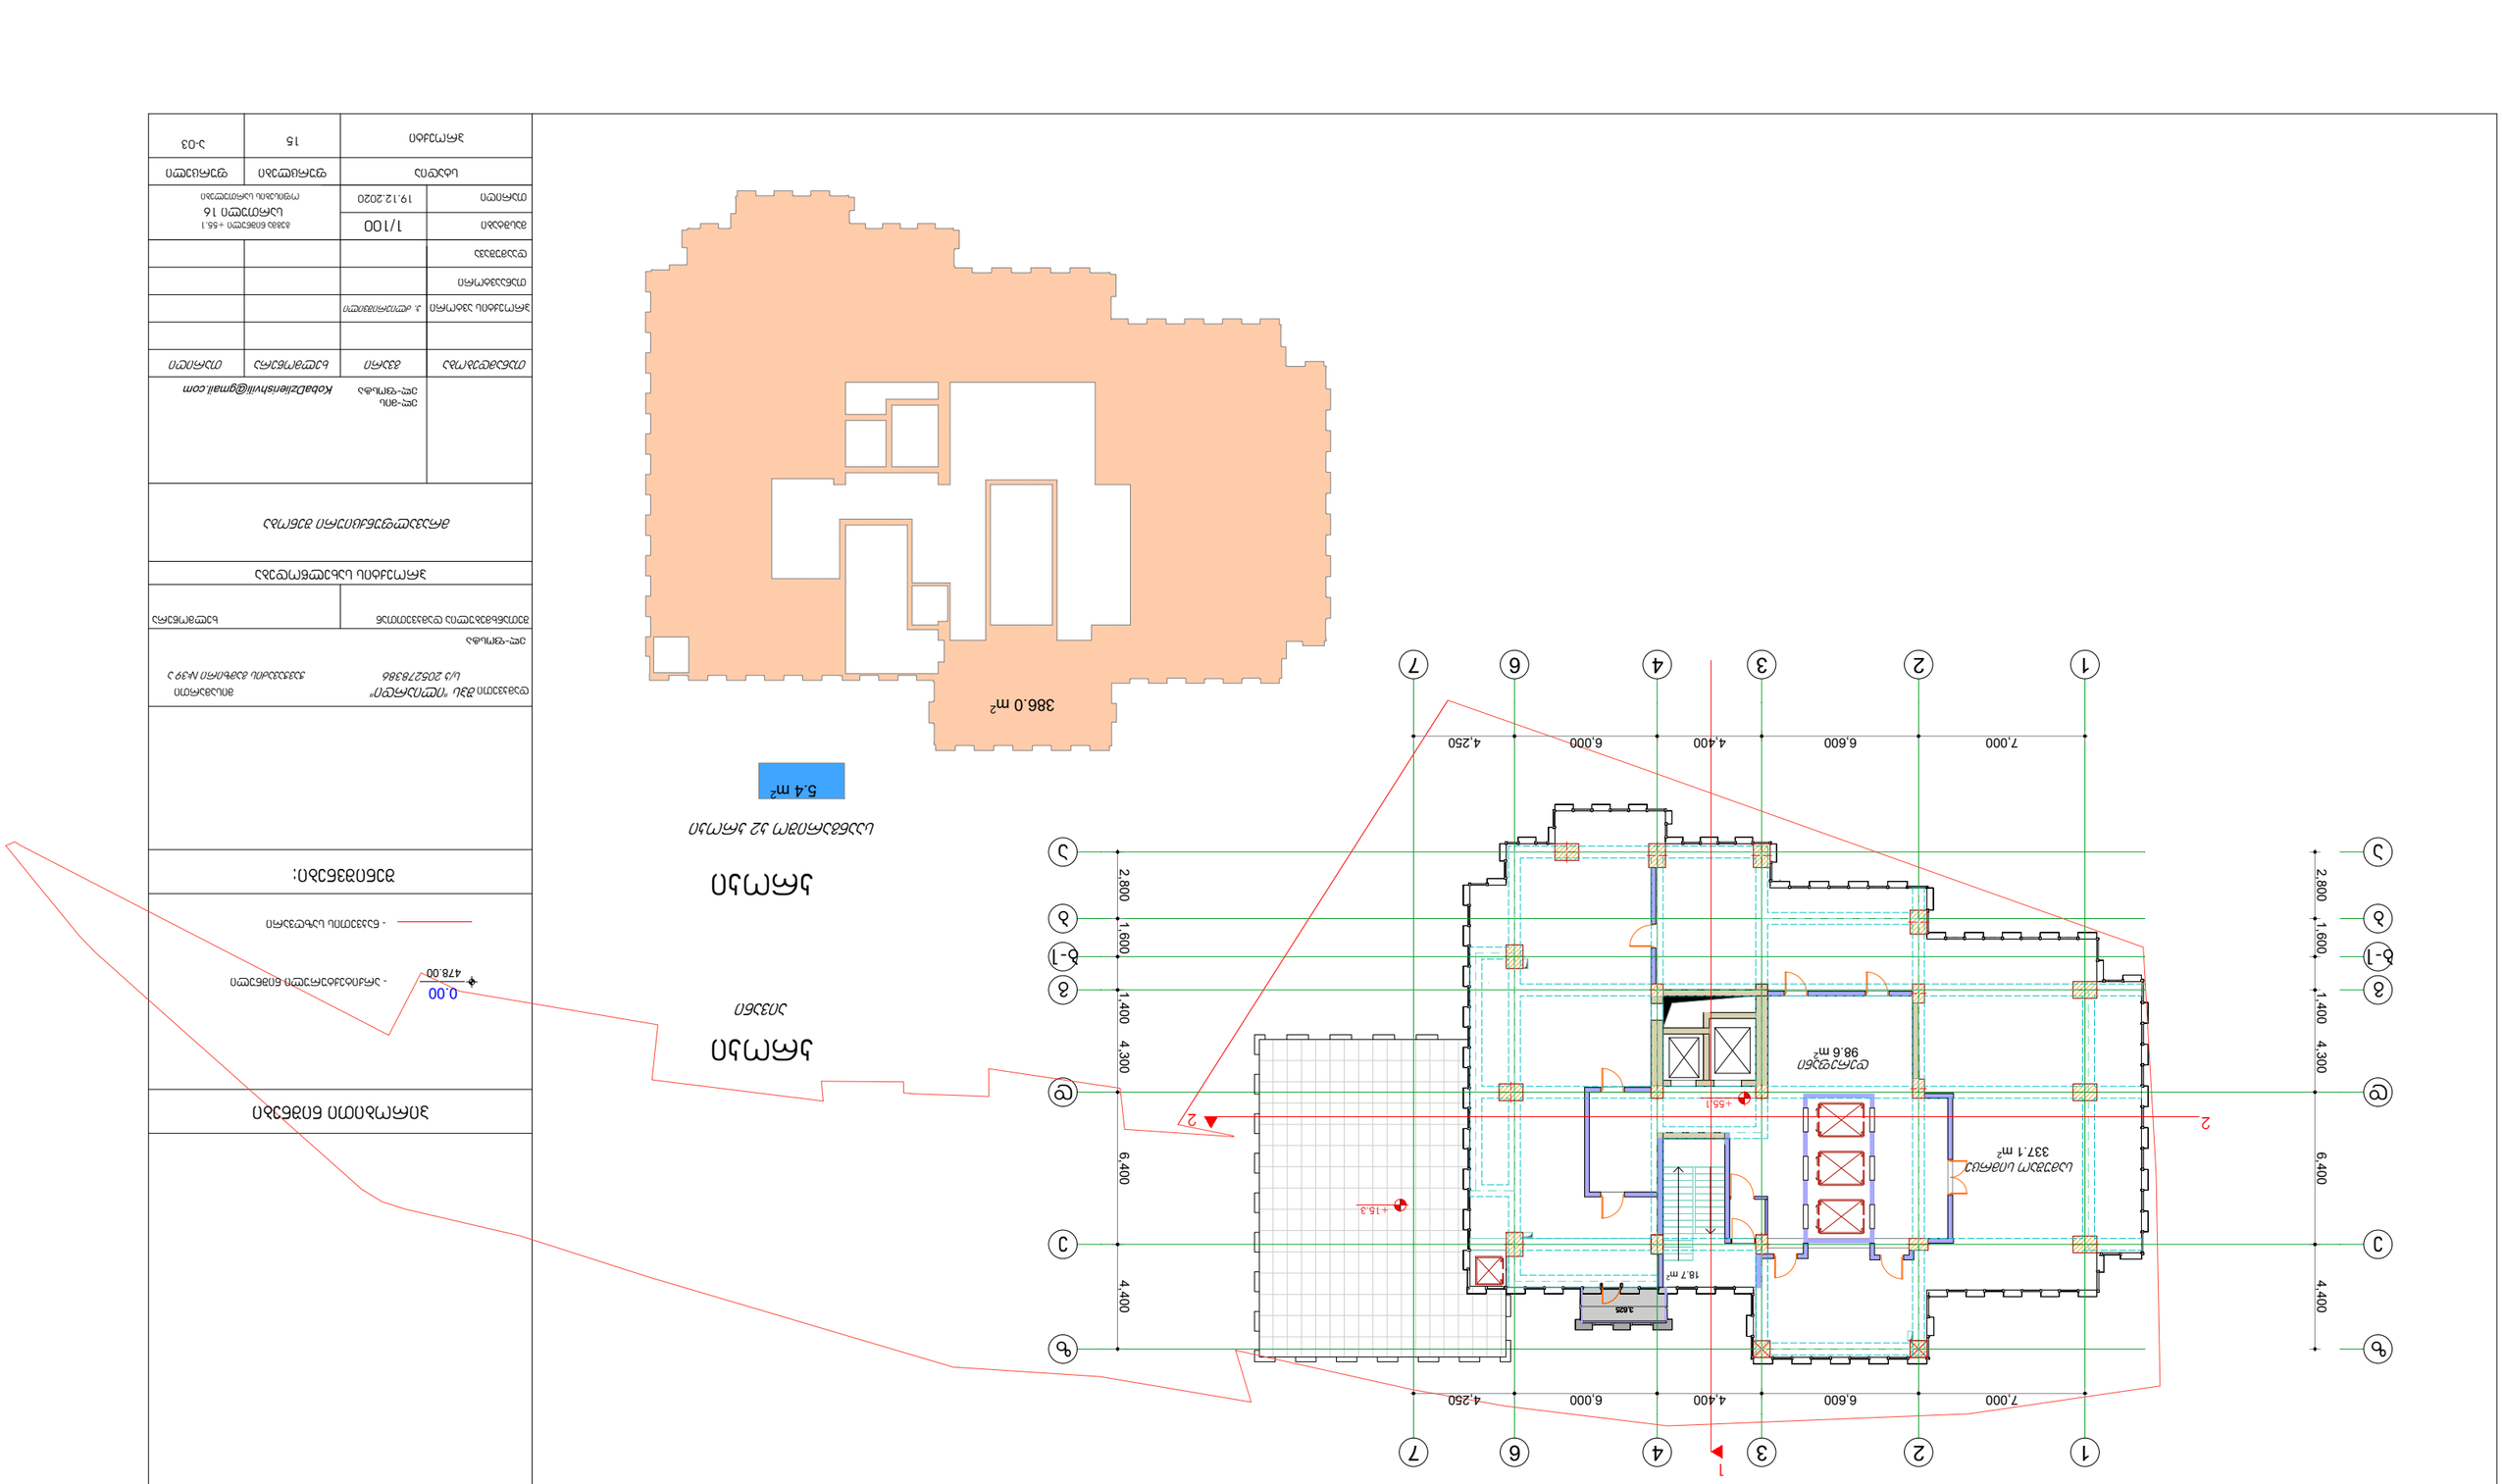






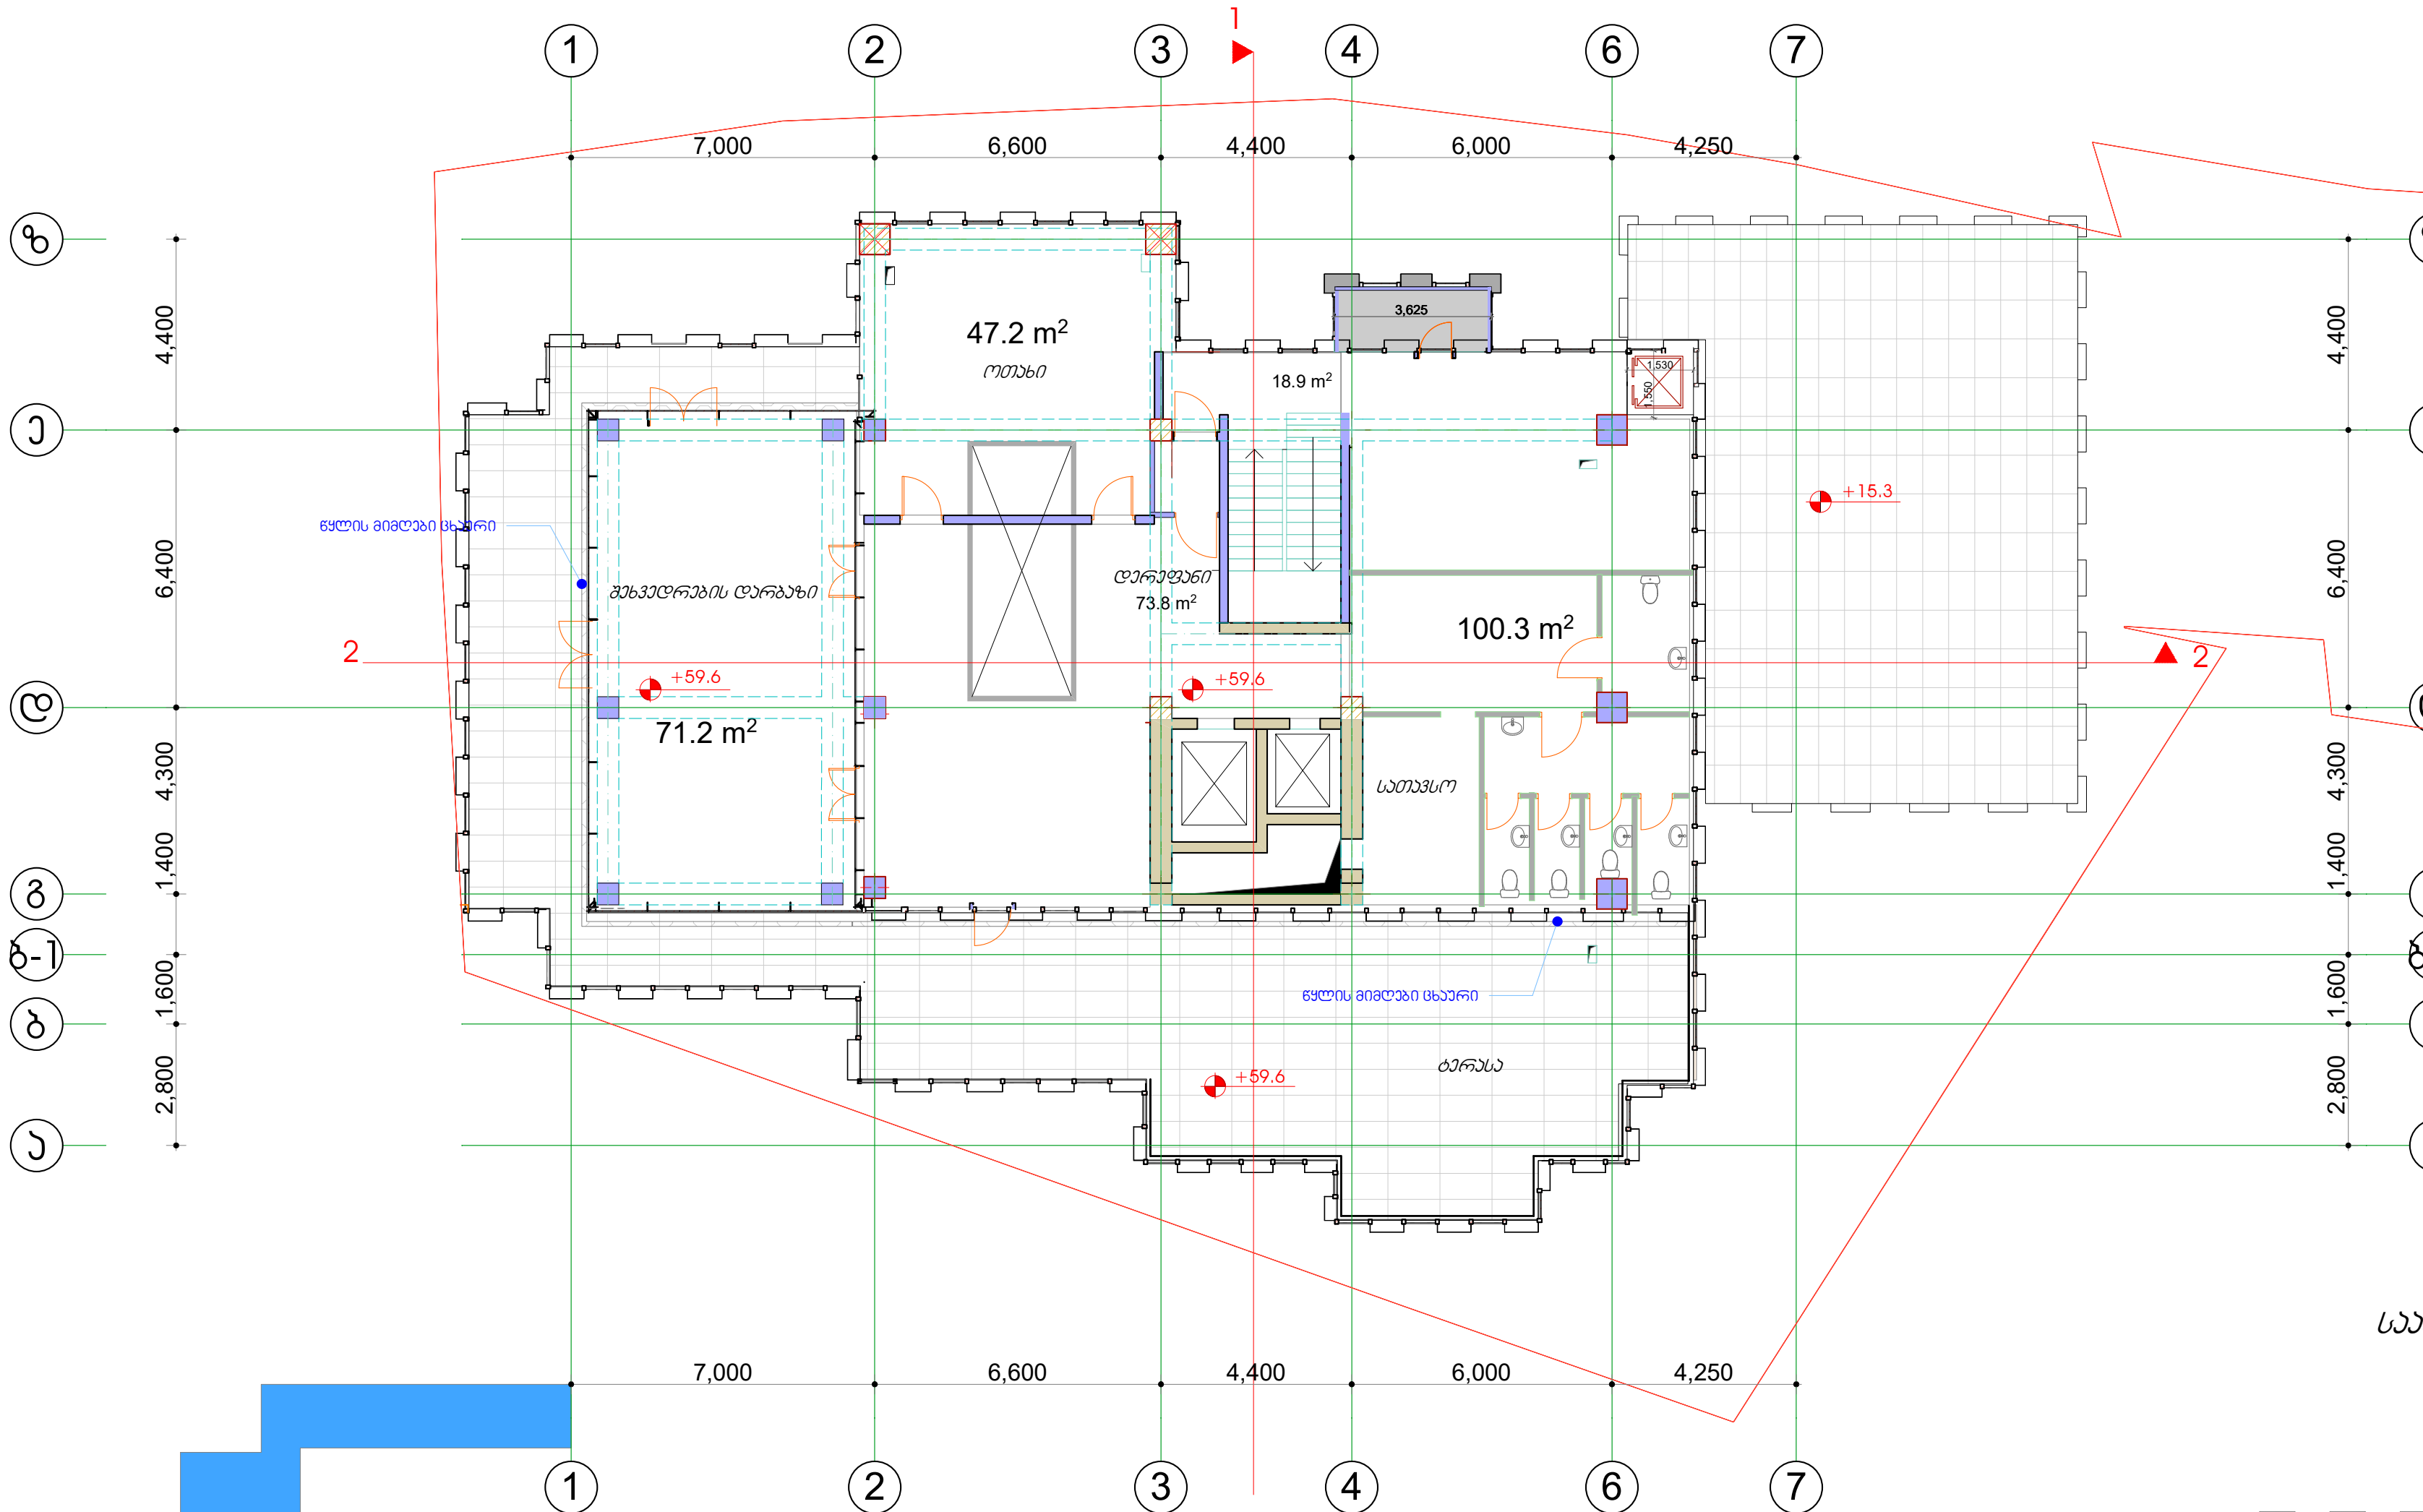

კროკი

აივანი

5.4 m²

კროკი

საანგარიშო კ2 კროკი

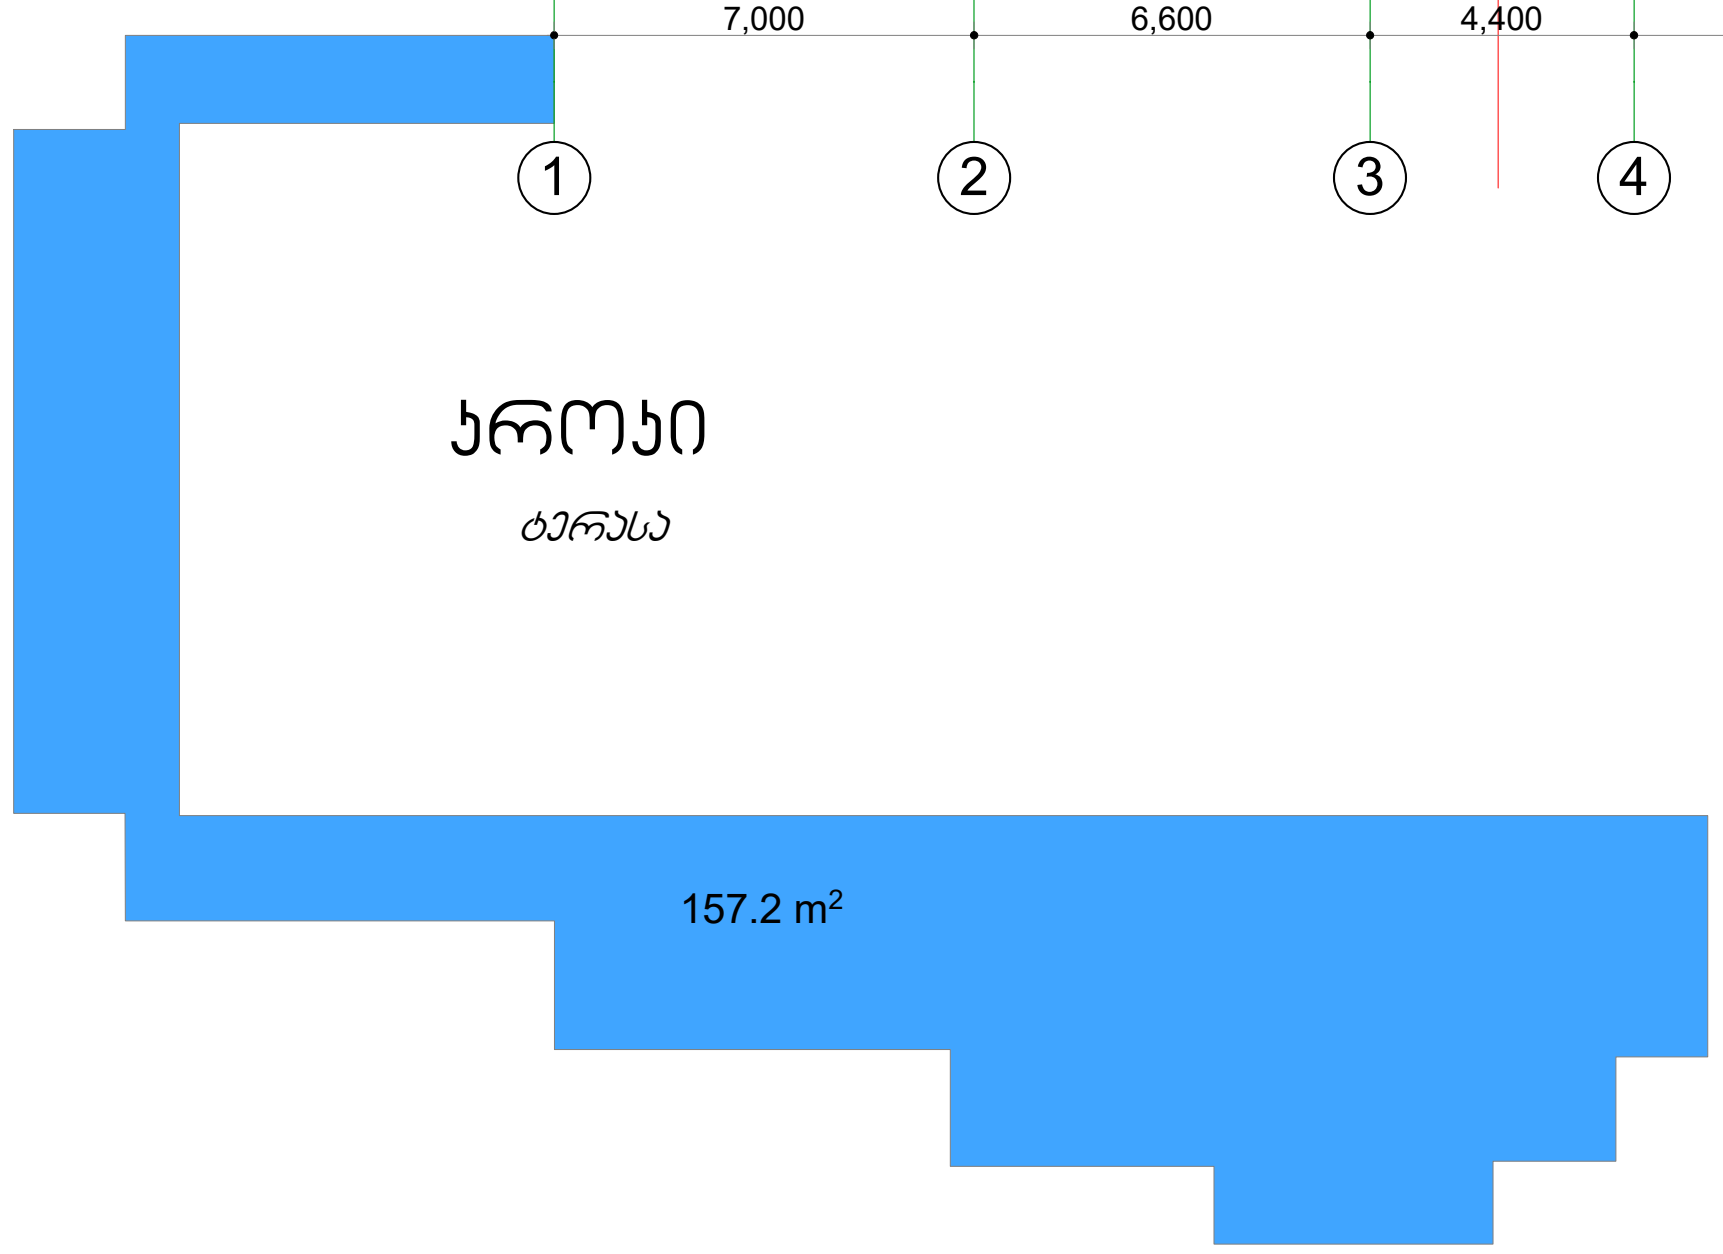

კროკი

ტერასა

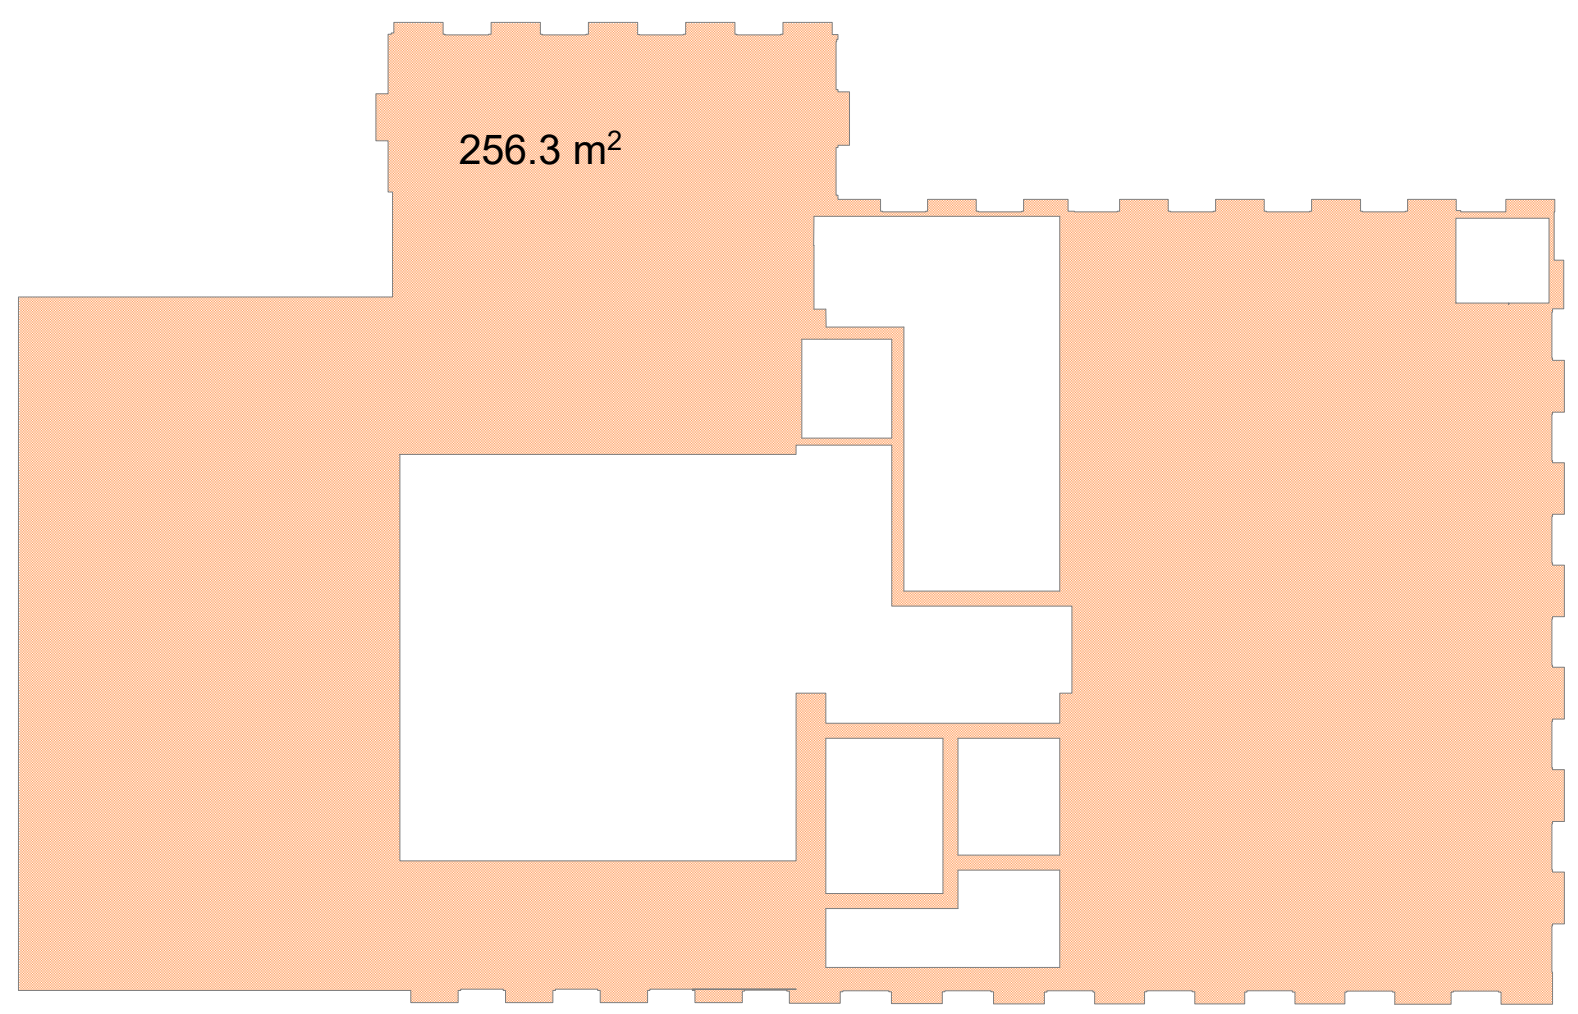

ფორმატი A-3		დაკვეთა №	
ექსპლიკაცია:			
პირობითი ნიშნები			
0.00 / 478.00 - არქიტექტურული ნიშნული			
- ნაკვეთის საზღვარი			
შენიშვნები:			
დამკვეთი შპს "ილიარდი" ს/კ 205278386 ელ-ფოსტა		მისამართი ჭავჭავაძის გამზირი №39 ა	
შეთანხმებულია დამკვეთთან		ხელმოწერა	
პროექტის სახელწოდება			
მრავალფუნქციური შენობა			
	ელ-მის ელ-ფოსტა KobaDzlierishvili@gmail.com		
თანამდებობა	გვარი	ხელმოწერა	თარიღი
პროექტის ავტორი	კ. ძლიერიშვილი		
თანაავტორი			
დაამუშავა			
მასშტაბი	1/100	გეგმა ნიშნული +59.6 სართული 17 ოფისების სართულები	
თარიღი	19.12.2020		
სტადია		ფურცლები	ფურცელი
პროექტი		15	ა-03

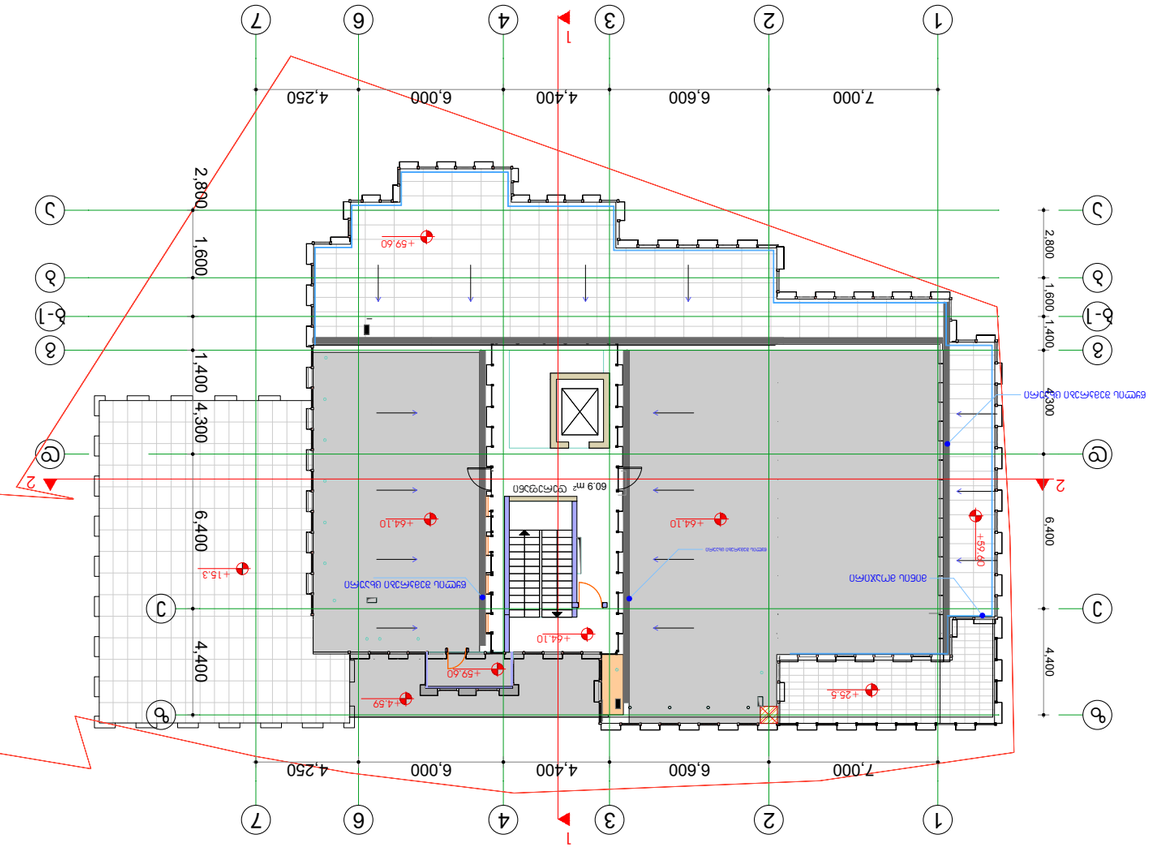
1
2
3
4
6
7
7,000
6,600
4,400
6,000
4,250
2,800
1,600
1,400
4,300
6,400
4,400
+59.60
+64.10
+15.3
+4.59
+25.5
60.9 m²


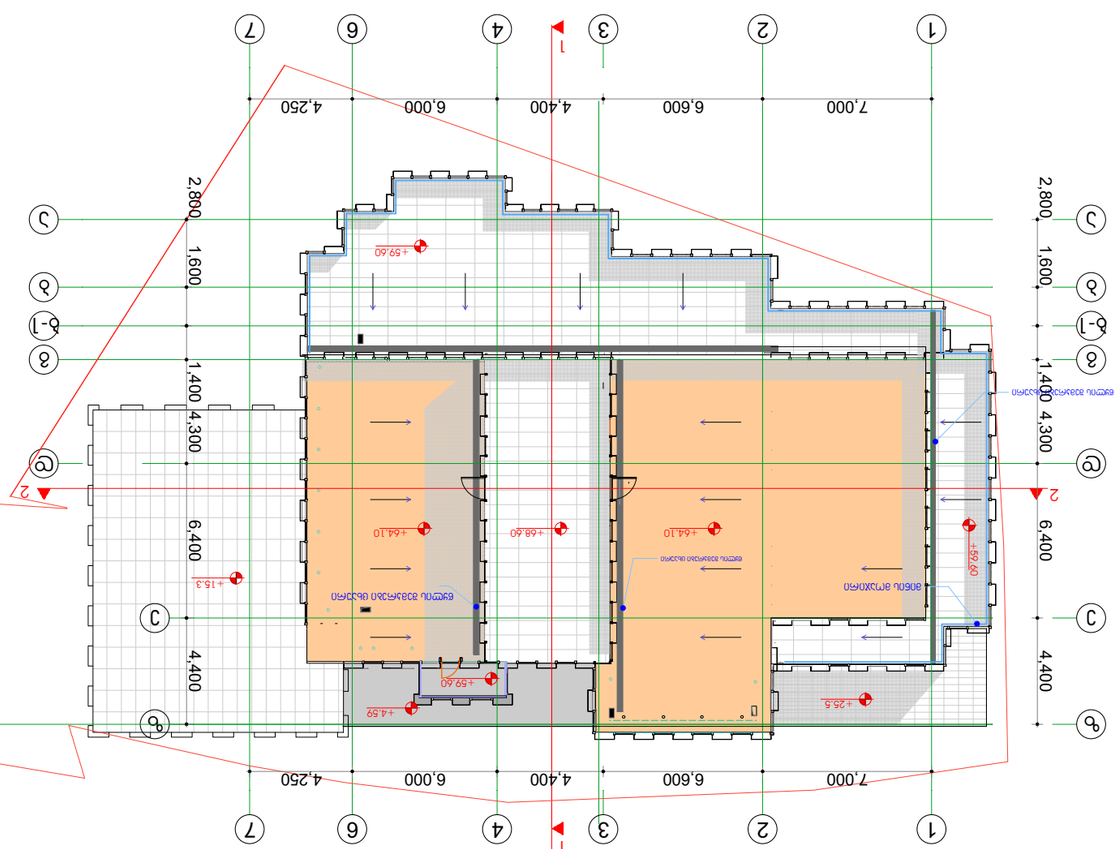



























