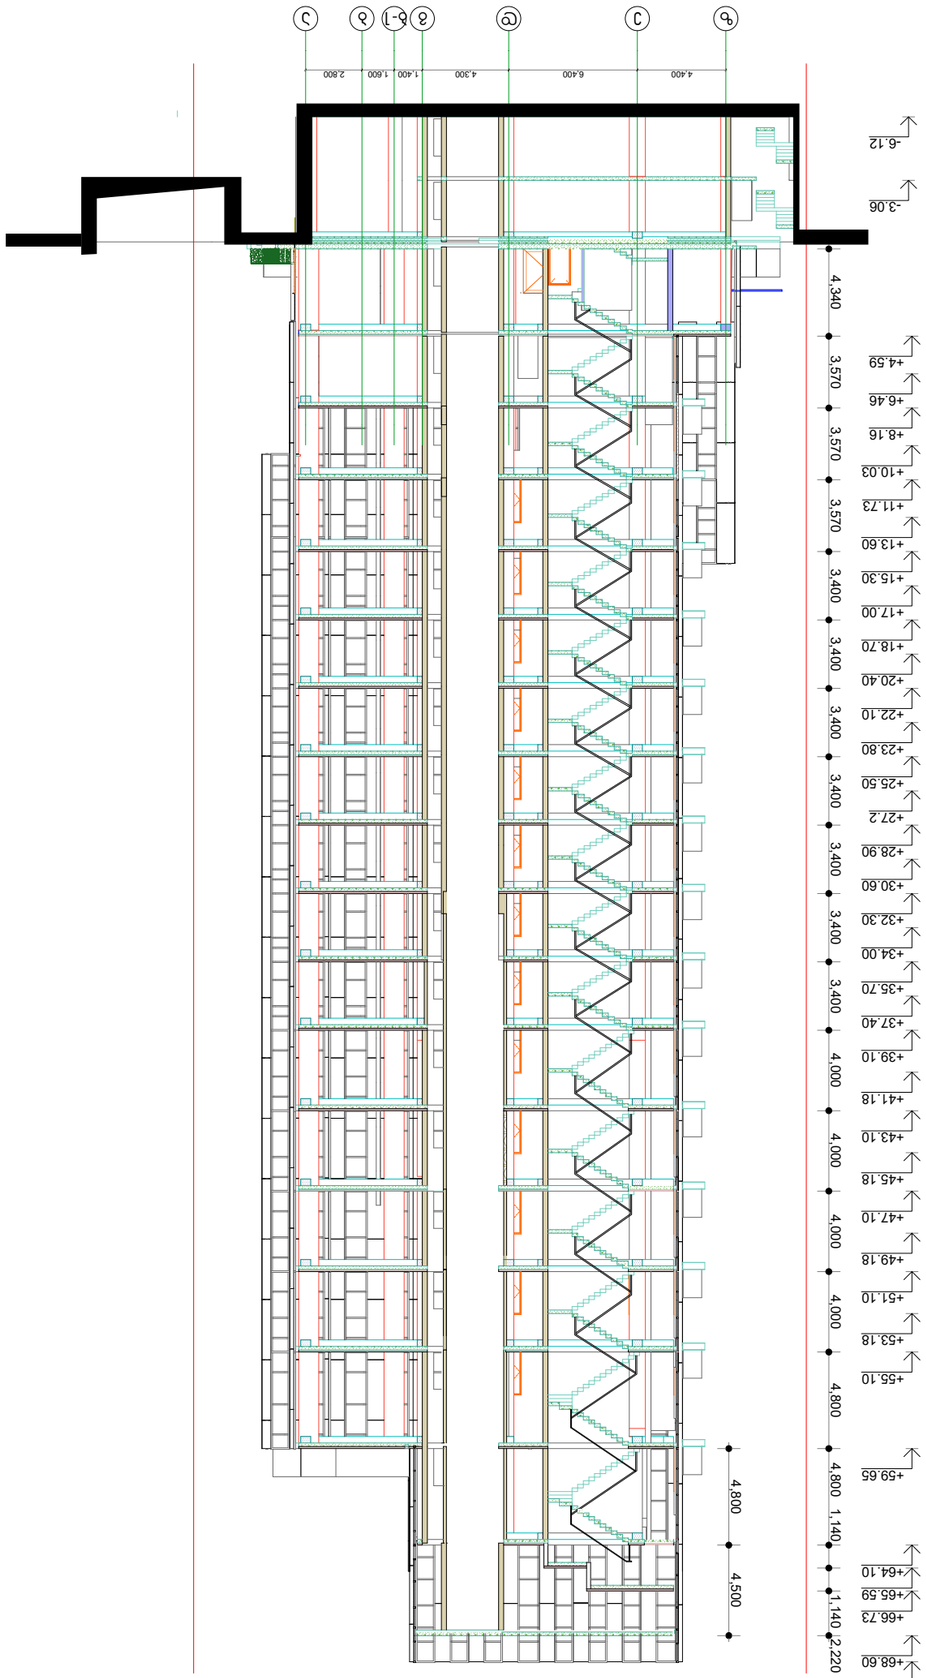





+70.25
+68.60
+64.10
+59.60
+55.10
+51.10
+47.10
+43.10
+39.10
+35.70
+32.30
+28.90
+25.50
+22.10
+18.70
+15.30
+11.73
+8.16
+4.59
±0.00
-3.06
-6.12
6
