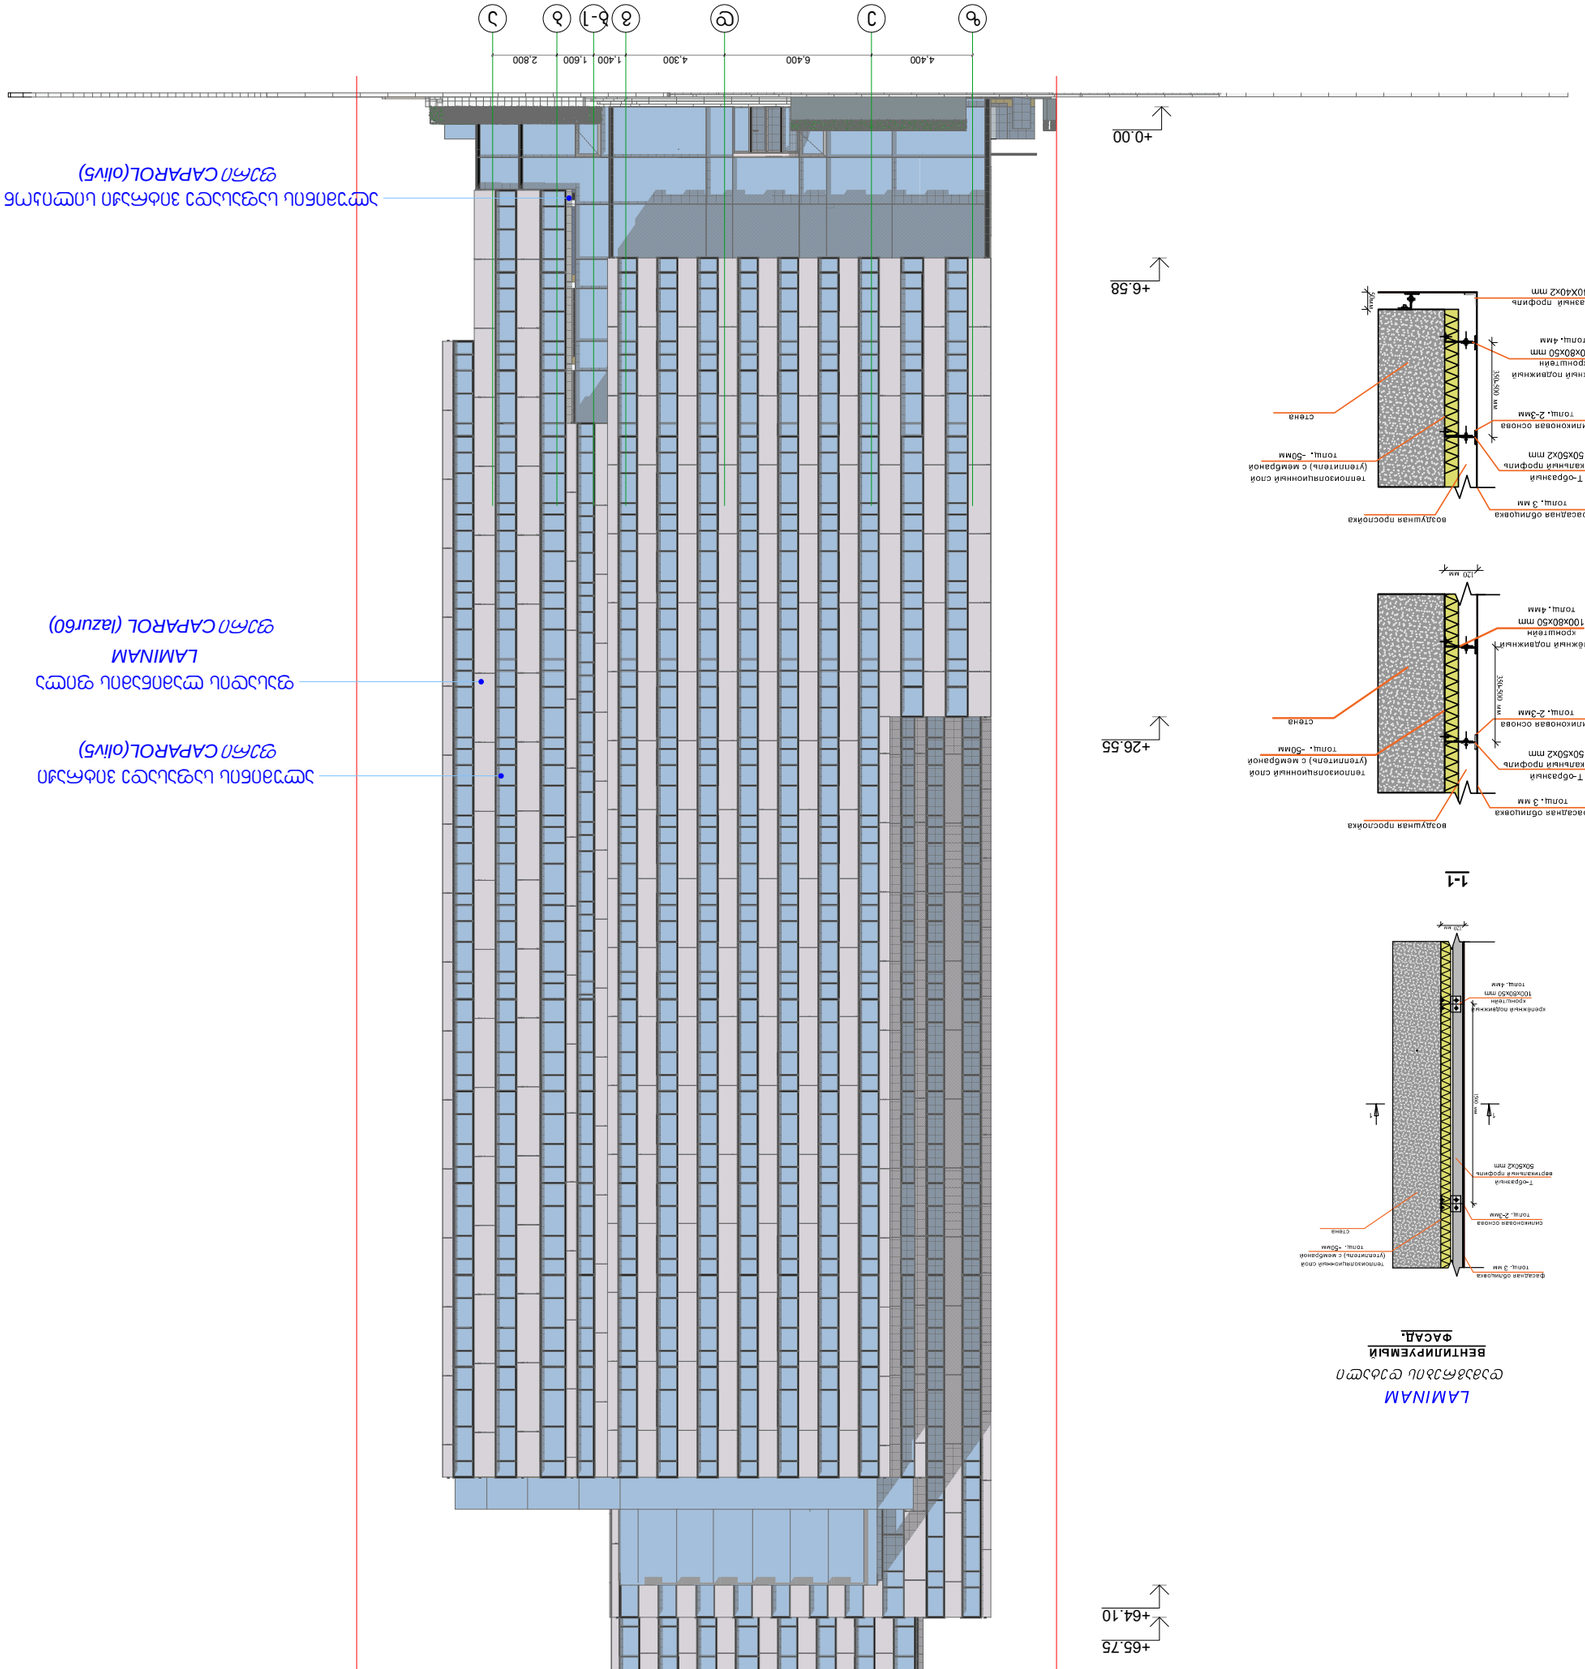

Фасадная облицовка толщ. 3 мм			
Т-образный вертикальный профиль 50х50х2 мм			
Крепежный подвижный кронштейн 100х80х50 мм толщ. 4мм			
Воздушная прослойка			
Теплоизоляционный слой (утеплитель) с мембраной толщ. -50мм			
Стена			
L-образный профиль 40х40х2 мм			

Фасадная облицовка толщ. 3 мм			
Т-образный вертикальный профиль 50х50х2 мм			
Крепежный подвижный кронштейн 100х80х50 мм толщ. 4мм			
Воздушная прослойка			
Теплоизоляционный слой (утеплитель) с мембраной толщ. -50мм			
Стена			

Фасадная облицовка толщ. 3 мм			
Крепежный подвижный кронштейн 100х80х50 мм толщ. 4мм			
Теплоизоляционный слой (утеплитель) с мембраной толщ. -50мм			
Стена			

Фасадная облицовка толщ. 3 мм			
Т-образный вертикальный профиль 50х50х2

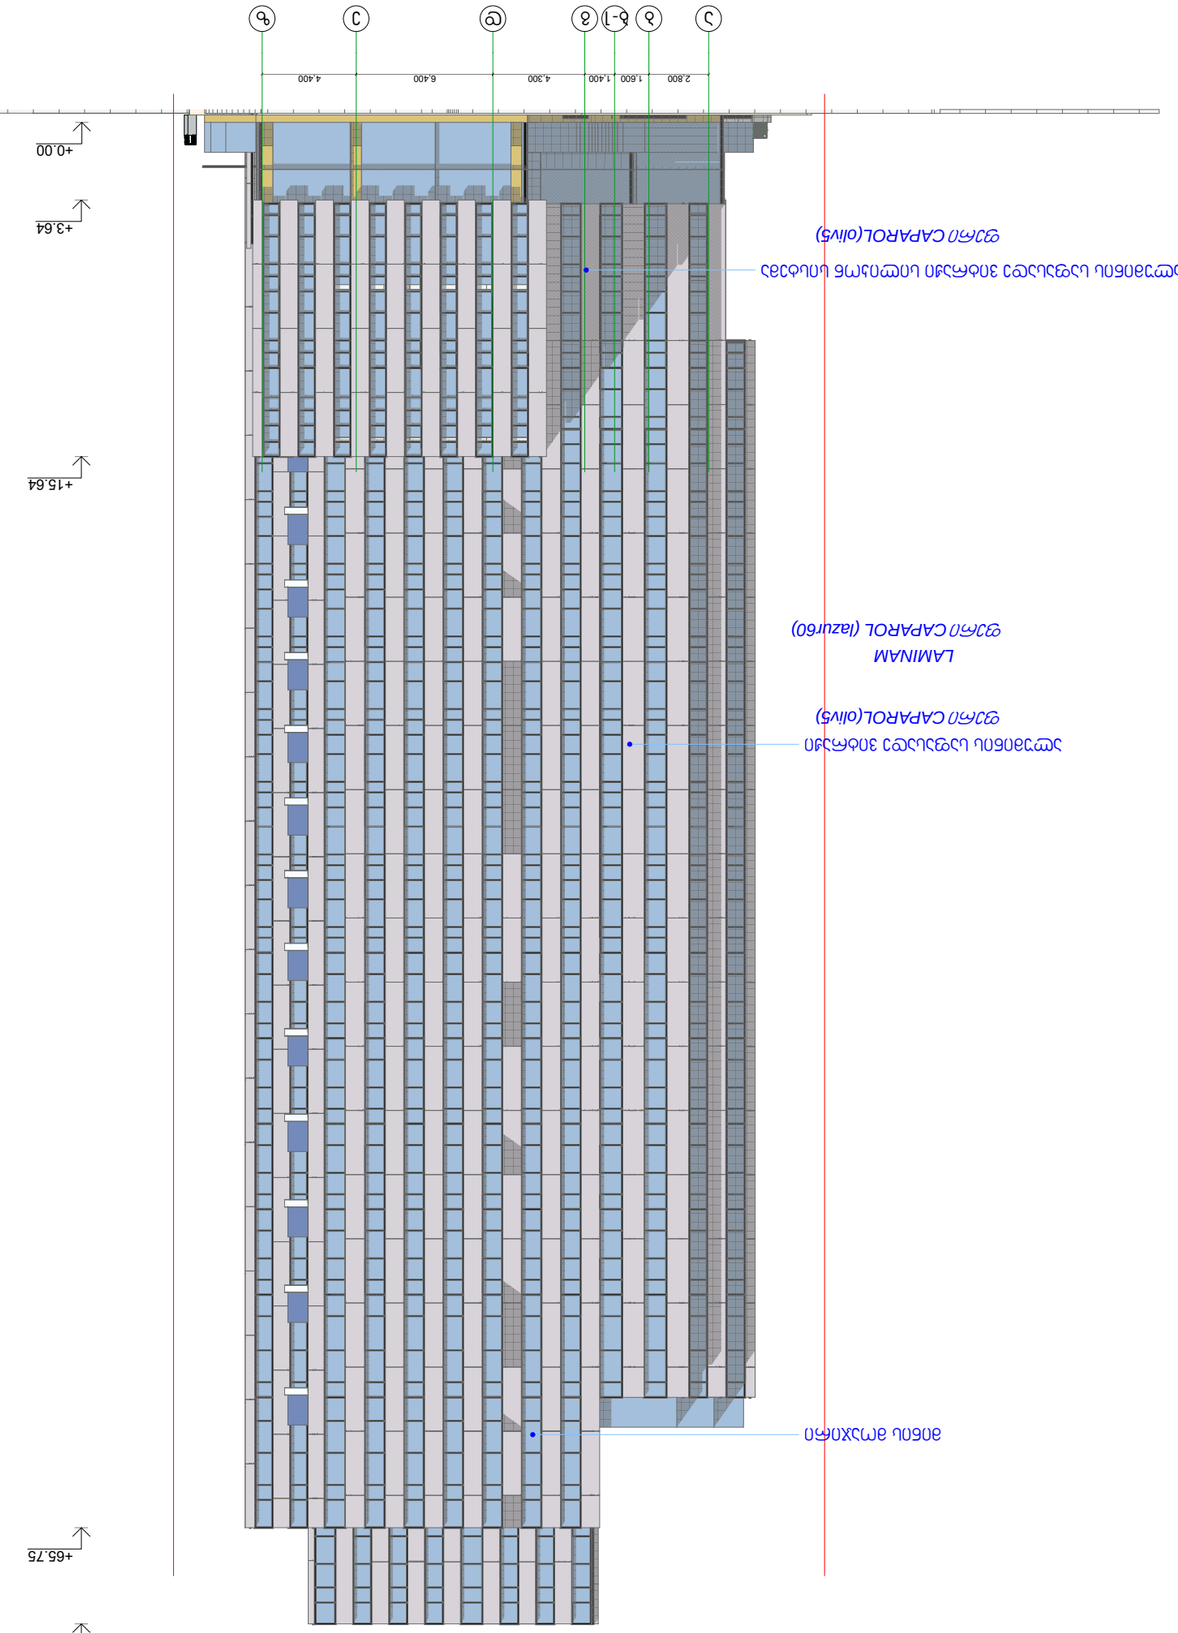


































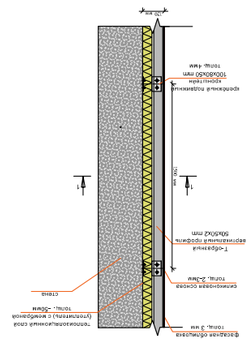













1-1
Т-образ

Т-образный вертикальный профиль 50х50х2 мм			
Силиконовая основа толщ. 2-3мм			
Крепежный подпружный кронштейн 100х80х50 мм толщ. 4мм			
Теплоизоляционный слой (утеплитель) с мембраной толщ. ~50мм			
Стена			
Воздушная прослойка толщ. 150-300 мм			
L-образный профиль 40х40х2 мм			

1-1

LAMINAM
ФАСАД ВЕНТИЛИРУЕМЫЙ

Т-образный вертикальный профиль 50х50х2 мм			
Силиконовая основа толщ. 2-3мм			
Крепежный подпружный кронштейн 100х80х50 мм толщ. 4мм			
Теплоизоляционный слой (утеплитель) с мембраной толщ. ~50мм			
Стена			
Воздушная прослойка			

1-1

Т-образный вертикальный профиль 50х50х2 мм			
Силиконовая основа толщ. 2-3мм			
Крепежный подпружный кронштейн 100х80х50 мм толщ. 4мм			
Теплоизоляционный слой (утеплитель) с мембраной толщ. ~50мм			
Стена			
Воздушная прослойка толщ. 150-300 мм			
L-образный профиль 40х40х2 мм			

1-1

LAMINAM
ФАСАД ВЕНТИЛИРУЕМЫЙ



