საგზაო მოძრაობის ორგანიზაციის ტექნიკური საშუალებები

1.26 - 7ც

3.10 - 2ც

3.20 - 3ც

3.24 - 3ც

3.24 - 4ც

5.19.1 - 4ც

5.19.2 - 4ც

8.2.1 - 2ც

8.2.1 - 1ც

შუქ. ტ7 - 3ც

მედროშე 1 ადამიანი

ქვეითთა მოძრაობის მიმართულება

სამშენებლო ტექნიკის მოძრაობის მიმართულება

ღობურა

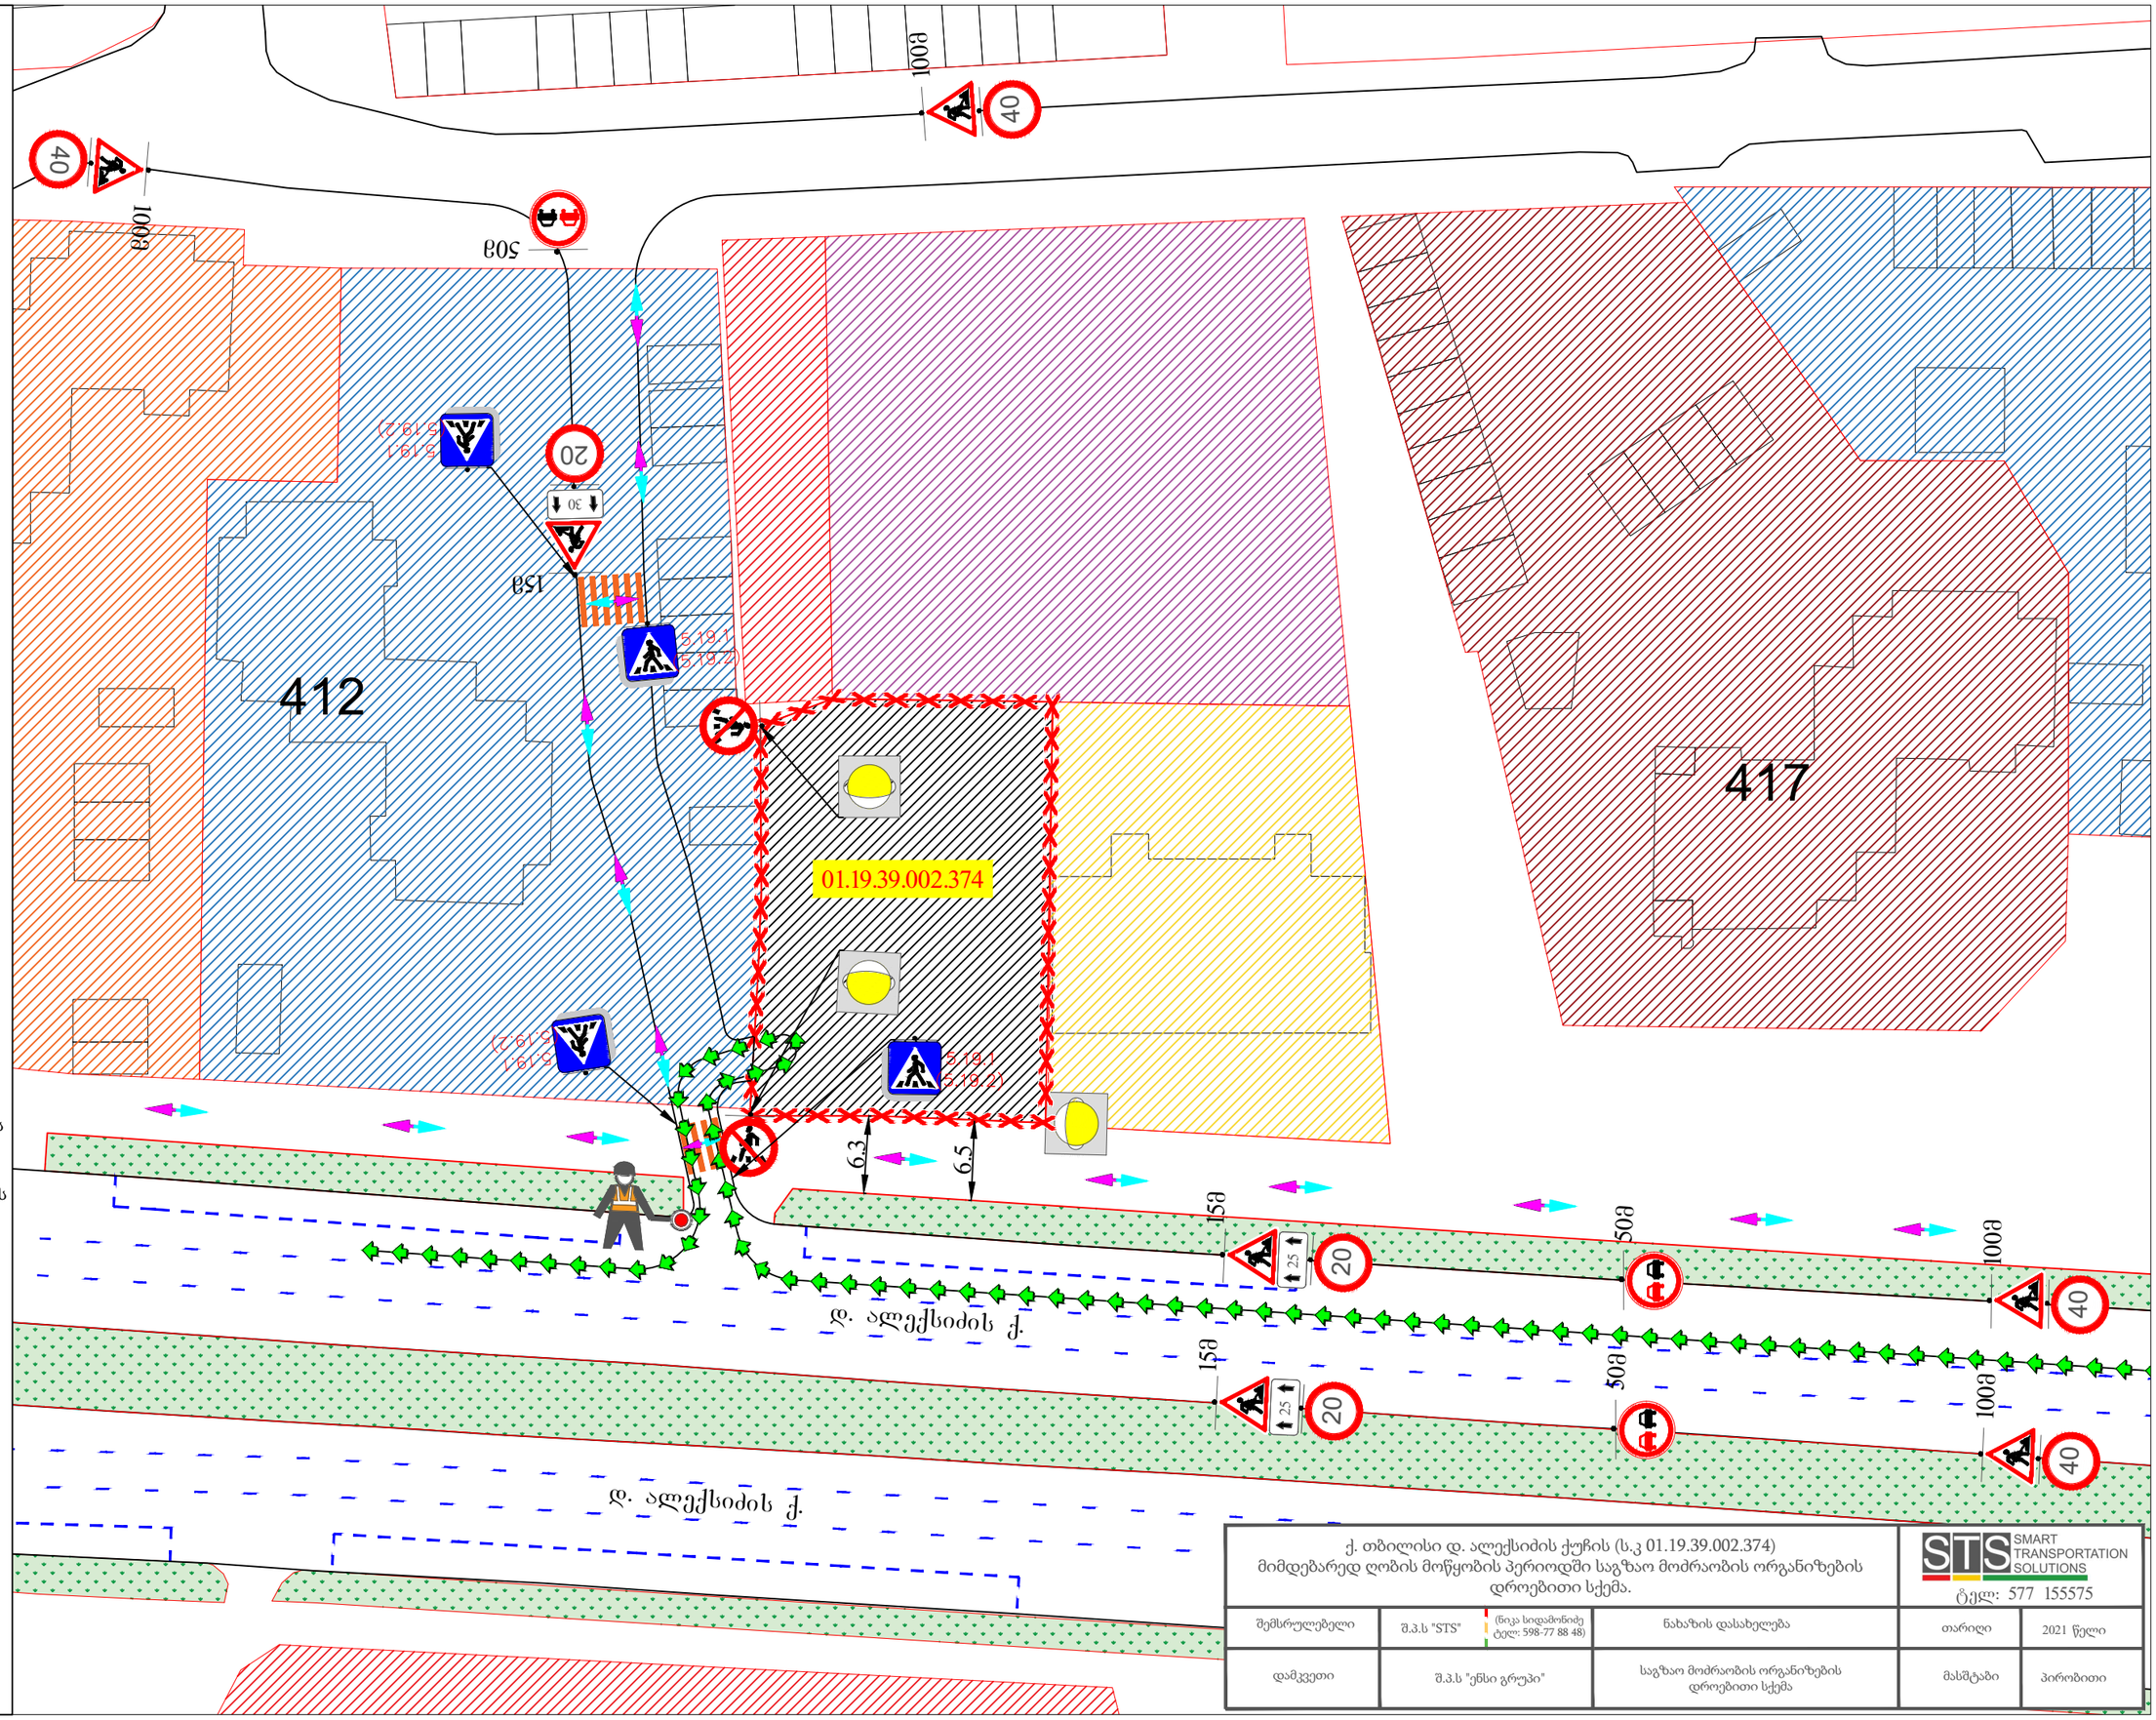

ქ. თბილისი დ. ალექსიძის ქუჩის (ს.კ 01.19.39.002.374) მიმდებარედ ღობის მოწყობის პერიოდში საგზაო მოძრაობის ორგანიზების დროებითი სქემა.

STS SMART TRANSPORTATION SOLUTIONS
ტელ: 577 155575

შემსრულებელი	შ.პ.ს "STS" (ნიკა სიდამონიძე ტელ: 598-77 88 48)	ნახაზის დასახელება	თარიღი	2021 წელი
დამკვეთი	შ.პ.ს "ენსი გრუპი"	საგზაო მოძრაობის ორგანიზების დროებითი სქემა	მასშტაბი	პირობითი

საგზაო მოძრაობის ორგანიზაციის ტექნიკური საშუალებები

1.26 - 7ც

3.20 - 3ც

3.24 - 3ც

3.24 - 4ც

5.19.1 - 2ც

5.19.2 - 2ც

8.2.1 - 2ც

8.2.1 - 1ც

შუქ. ტ7 - 3ც

მედროშე 1 ადამიანი

ქვეითთა მოძრაობა

სამშენებლო ტექნიკის მოძრაობის მიმართულება

სამშენებლო ღობე გეგმაში

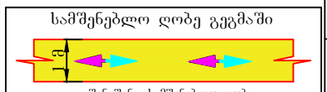

შენიშვნა: სამშენებლო ღობე მოქცეულია საკადასტრო შიგნით.

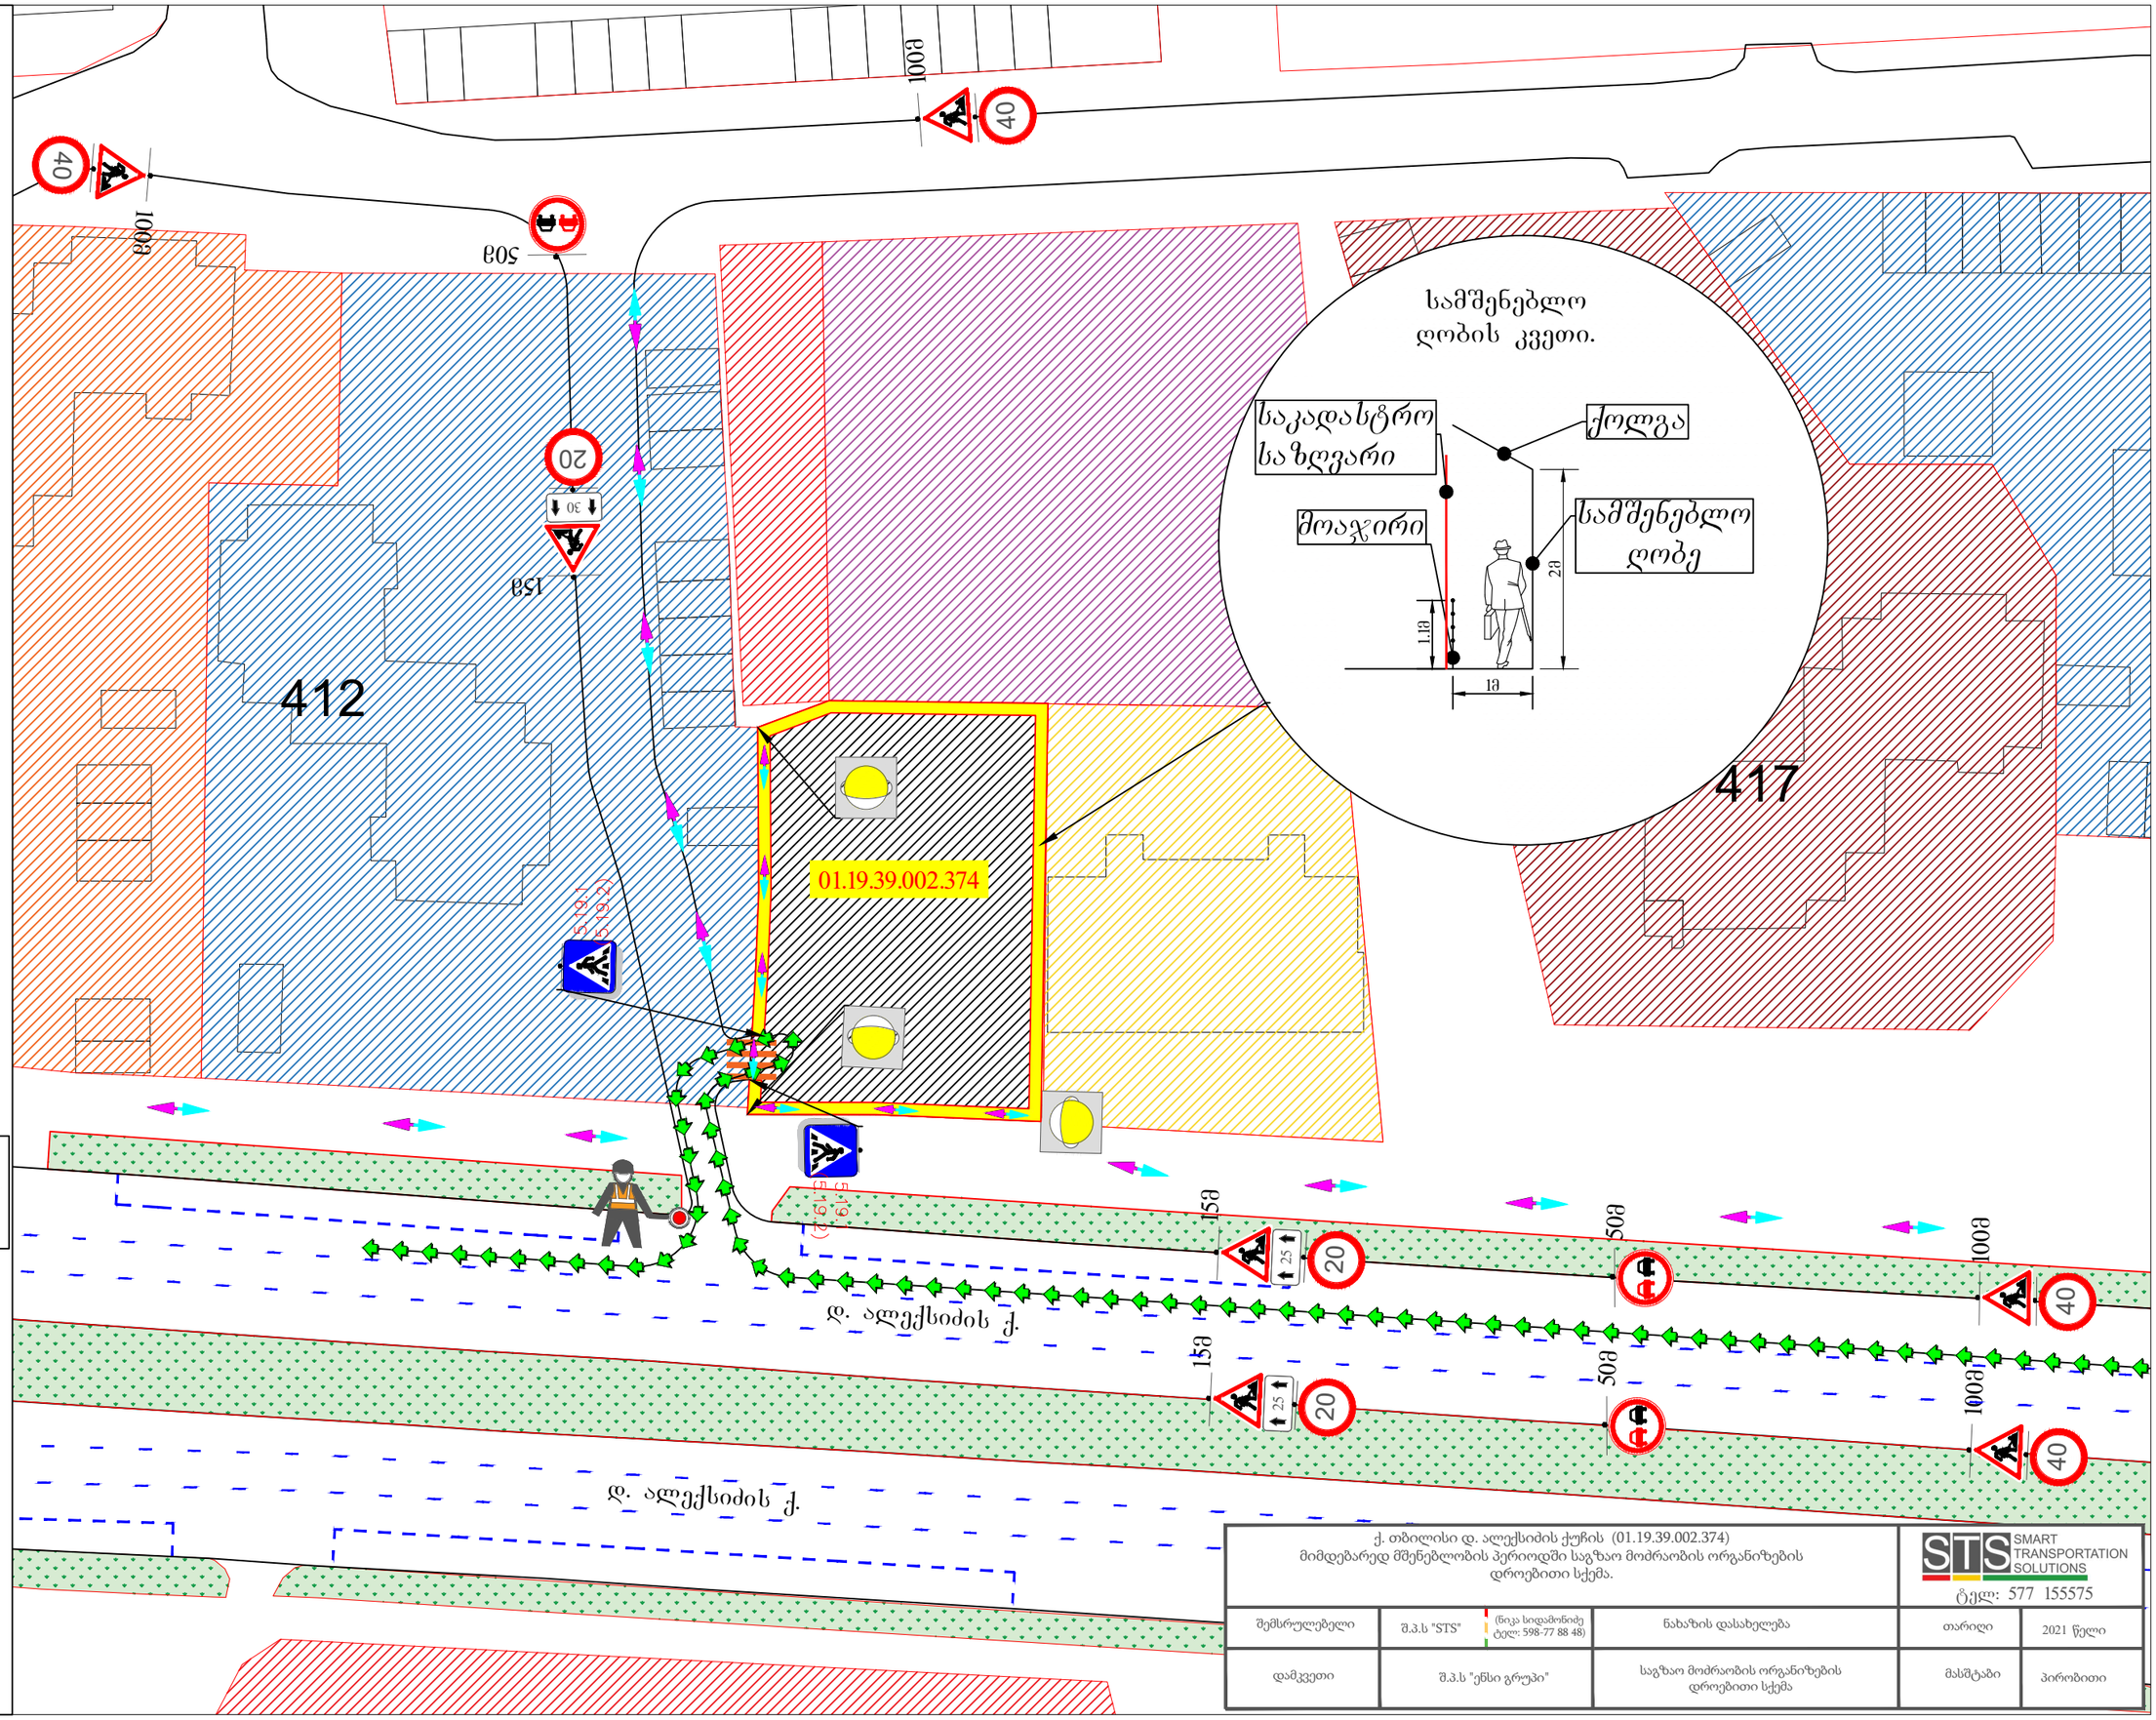

ქ. თბილისი დ. ალექსიძის ქუჩის (01.19.39.002.374) მიმდებარედ მშენებლობის პერიოდში საგზაო მოძრაობის ორგანიზების დროებითი სქემა.

SMART TRANSPORTATION SOLUTIONS

ტელ: 577 155575

შემსრულებელი	შ.პ.ს "STS" (ნიკა სიდამონიძე ტელ: 598-77 88 48)	ნახაზის დასახელება	თარიღი	2021 წელი
დამკვეთი	შ.პ.ს "ენსი გრუპი"	საგზაო მოძრაობის ორგანიზების დროებითი სქემა	მასშტაბი	პირობითი



საგზაო მოძრაობის ორგანიზაციის ტექნიკური საშუალებები

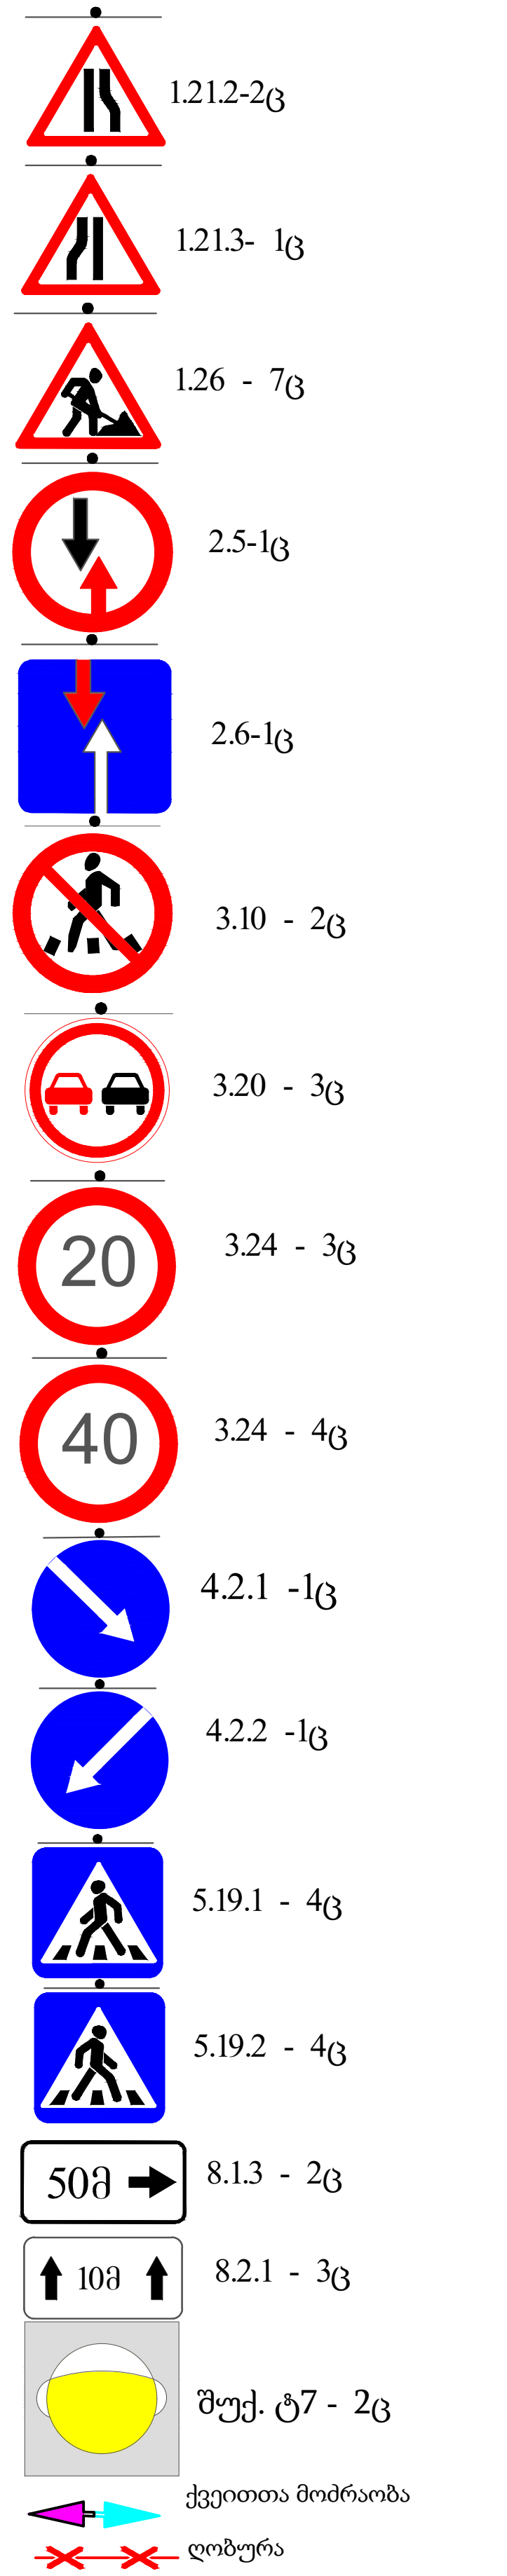

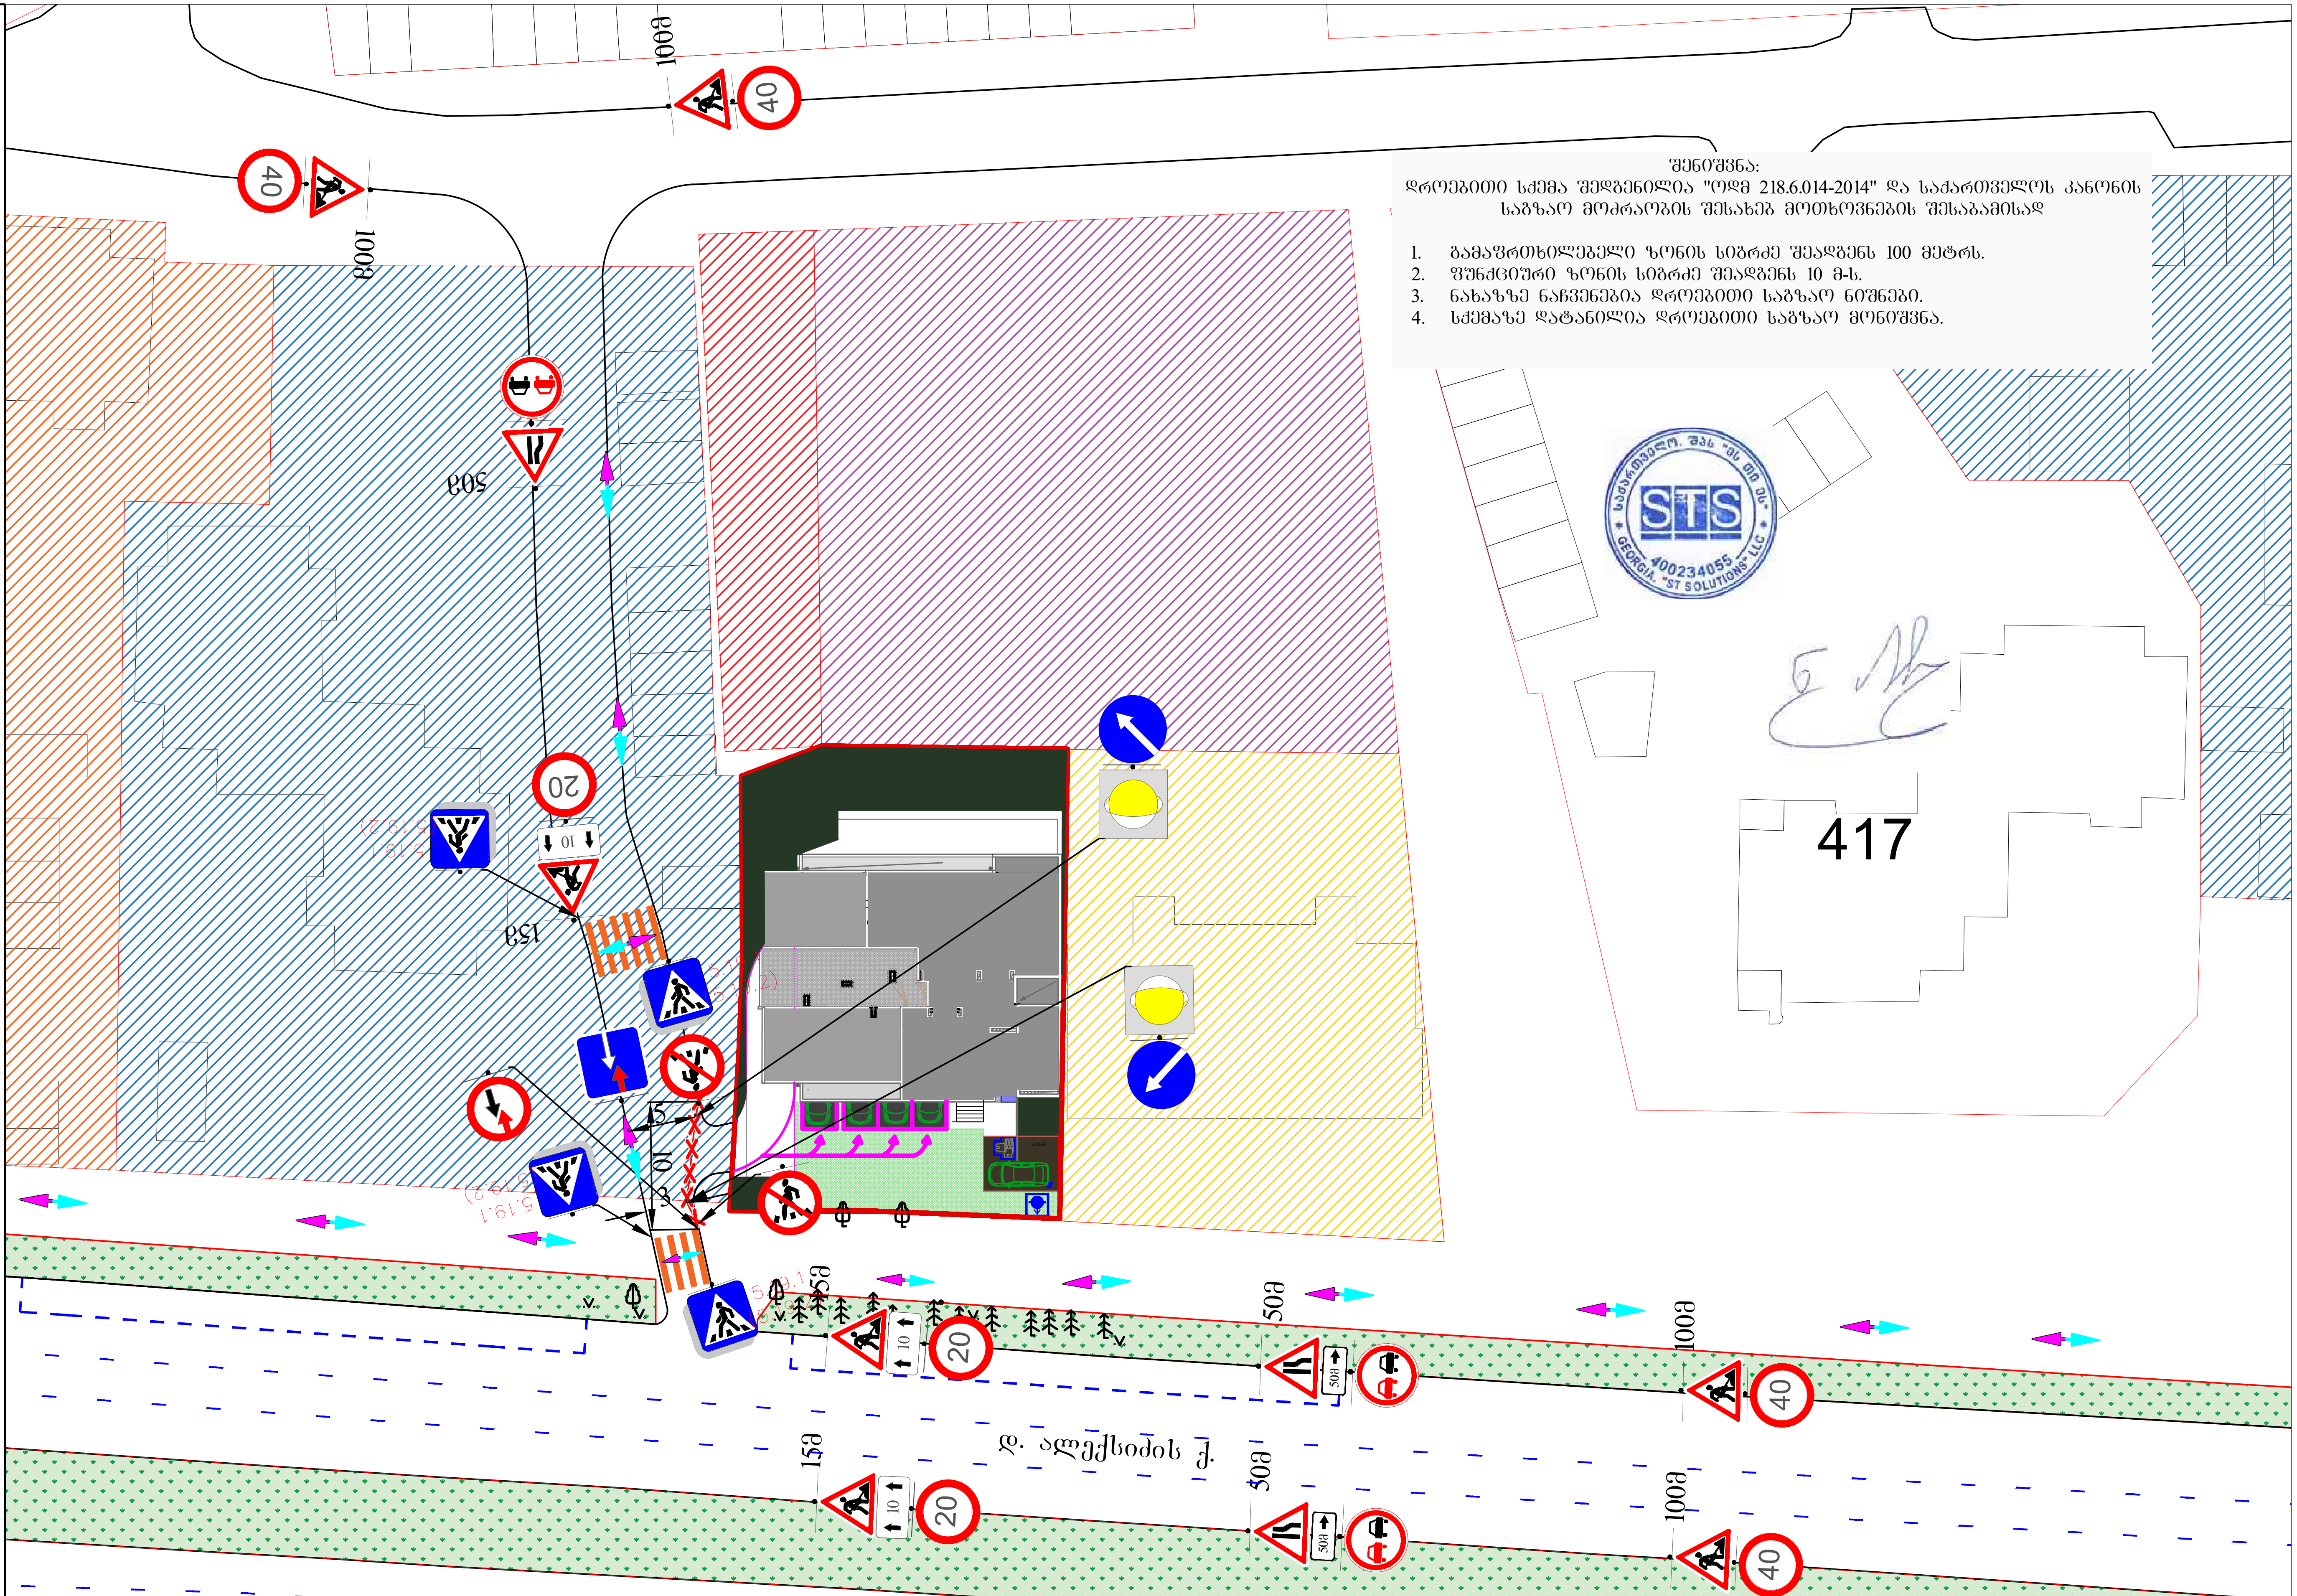

შენიშვნა:
დროებითი სქემა შედგენილია "ოდმ 218.6.014-2014" და საქართველოს კანონის საგზაო მოძრაობის შესახებ მოთხოვნების შესაბამისად

1. გამაფრთხილებელი ზონის სიგრძე შეადგენს 100 მეტრს.
2. ფუნქციური ზონის სიგრძე შეადგენს 10 მ-ს.
3. ნახაზზე ნაჩვენებია დროებითი საგზაო ნიშნები.
4. სქემაზე დატანილია დროებითი საგზაო მონიშვნა.

ქ. თბილისი დ. ალექსიძის ქუჩის (ს.კ 01.19.39.002.374) მიმდებარედ შესასვლელ-გამოსასვლელის მოწყობის პერიოდში საგზაო მოძრაობის ორგანიზების დროებითი სქემა			SMART TRANSPORTATION SOLUTIONS ტელ: 577 155575	
შემსრულებელი	შ.პ.ს "STS" (ნიკა სიდამონიძე ტელ: 598-77 88 48)	ნახაზის დასახელება	თარიღი	2021 წელი
დამკვეთი	შ.პ.ს "ენსი გრუპი"	საგზაო მოძრაობის ორგანიზების დროებითი სქემა	მასშტაბი	პირობითი

საგზაო მოძრაობის ორგანიზაციის ტექნიკური საშუალებები

2.1-1ც

2.3-1ც

5.15.2-1ც

5.15.2-2ც

5.15.2-3ც

5.7.1-1ც

5.19.1-2ც

5.19.2-2ც

7.4-3ც

8.6.1-3ც

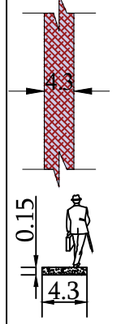

ტიპური ტროტუარი გეგმაში



ტიპური ტროტუარის განივი კვეთი

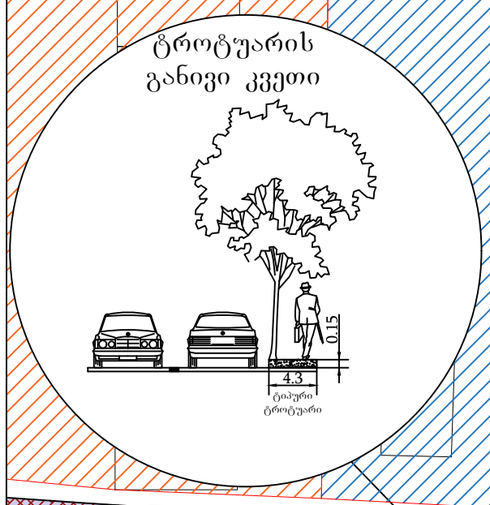

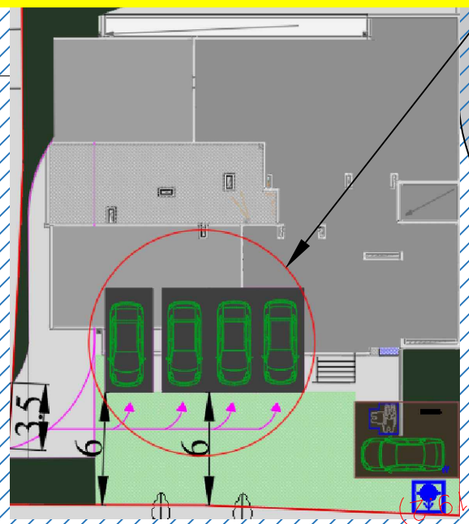

აღნიშნული პარკირება მოწყობილია შენობის ქვემოთ, ნოლ სართულზე(მიწის დონეზე) თვალსაჩინოებისთვის წარმოგიდგენთ, პარკირების განთავსების სრულ არეალს.

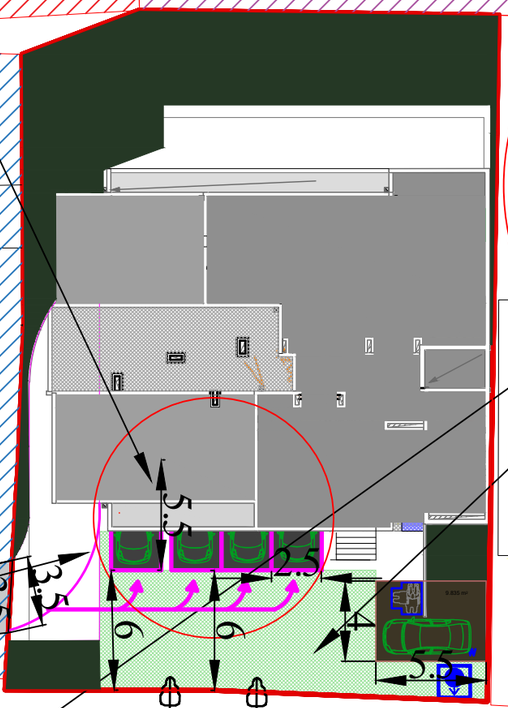

პანდუსზე ჩასასვლელ-ამოსასვლელი გზა

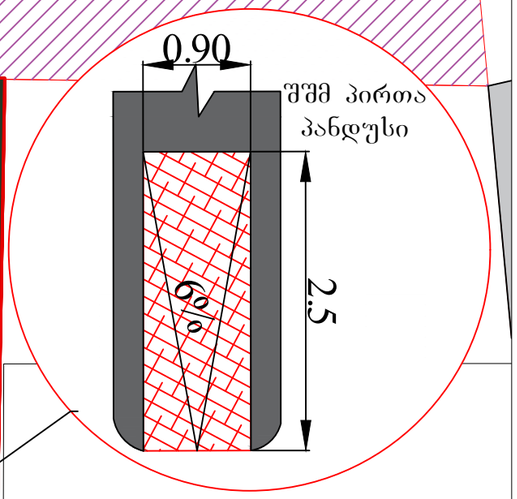

ღრუბლისებრი ფილებით მოწყობილი გზა, რომლის სიგანე შეადგენს არანაკლებ 6 მეტრს.

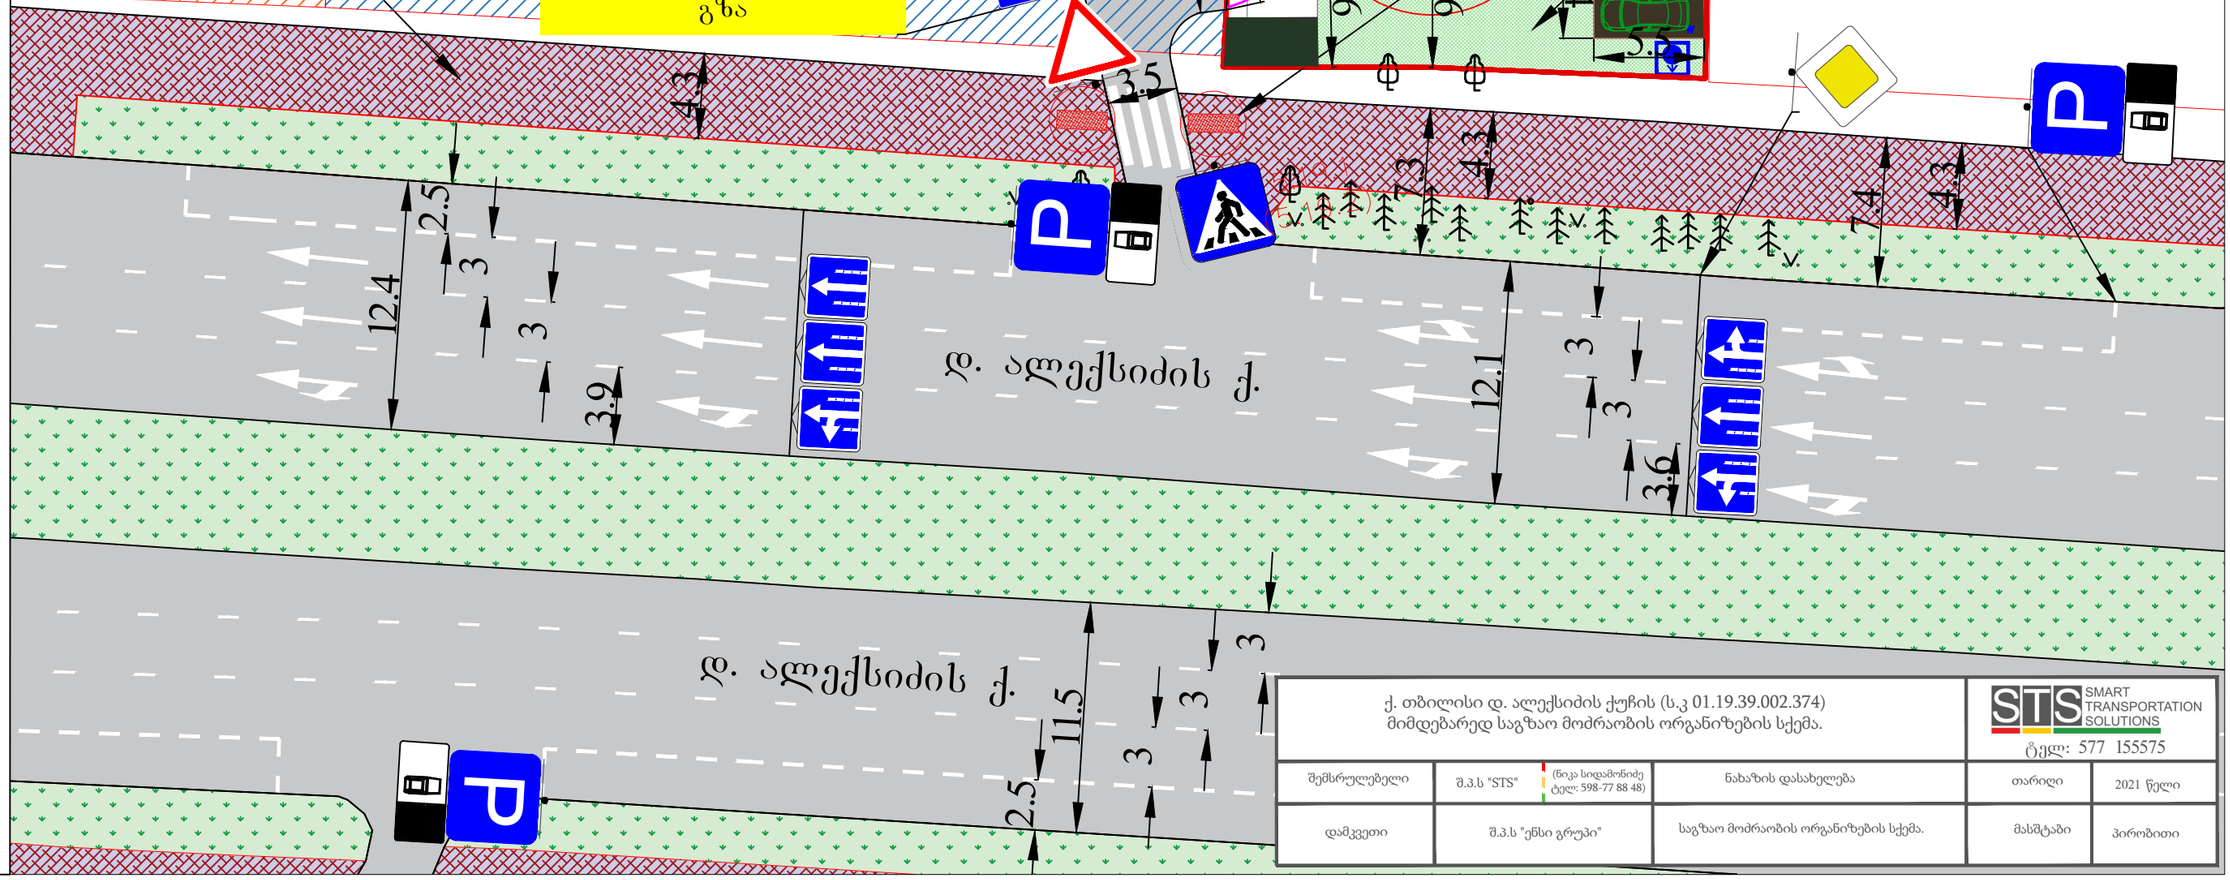

ქ. თბილისი დ. ალექსიძის ქუჩის (ს.კ 01.19.39.002.374) მიმდებარედ საგზაო მოძრაობის ორგანიზების სქემა.			STS SMART TRANSPORTATION SOLUTIONS ტელ: 577 155575	
შემსრულებელი	შ.პ.ს "STS" (წიკა სიდამონიძე ტელ: 598-77 88 48)	ნახაზის დასახელება	თარიღი	2021 წელი
დამკვეთი	შ.პ.ს "ენსი გრუპი"	საგზაო მოძრაობის ორგანიზების სქემა.	მასშტაბი	პირობითი

შპს "საქართველო. შპს "ST SOLUTIONS" GEORGIA. "ST SOLUTIONS" LLC 400234055 STS