

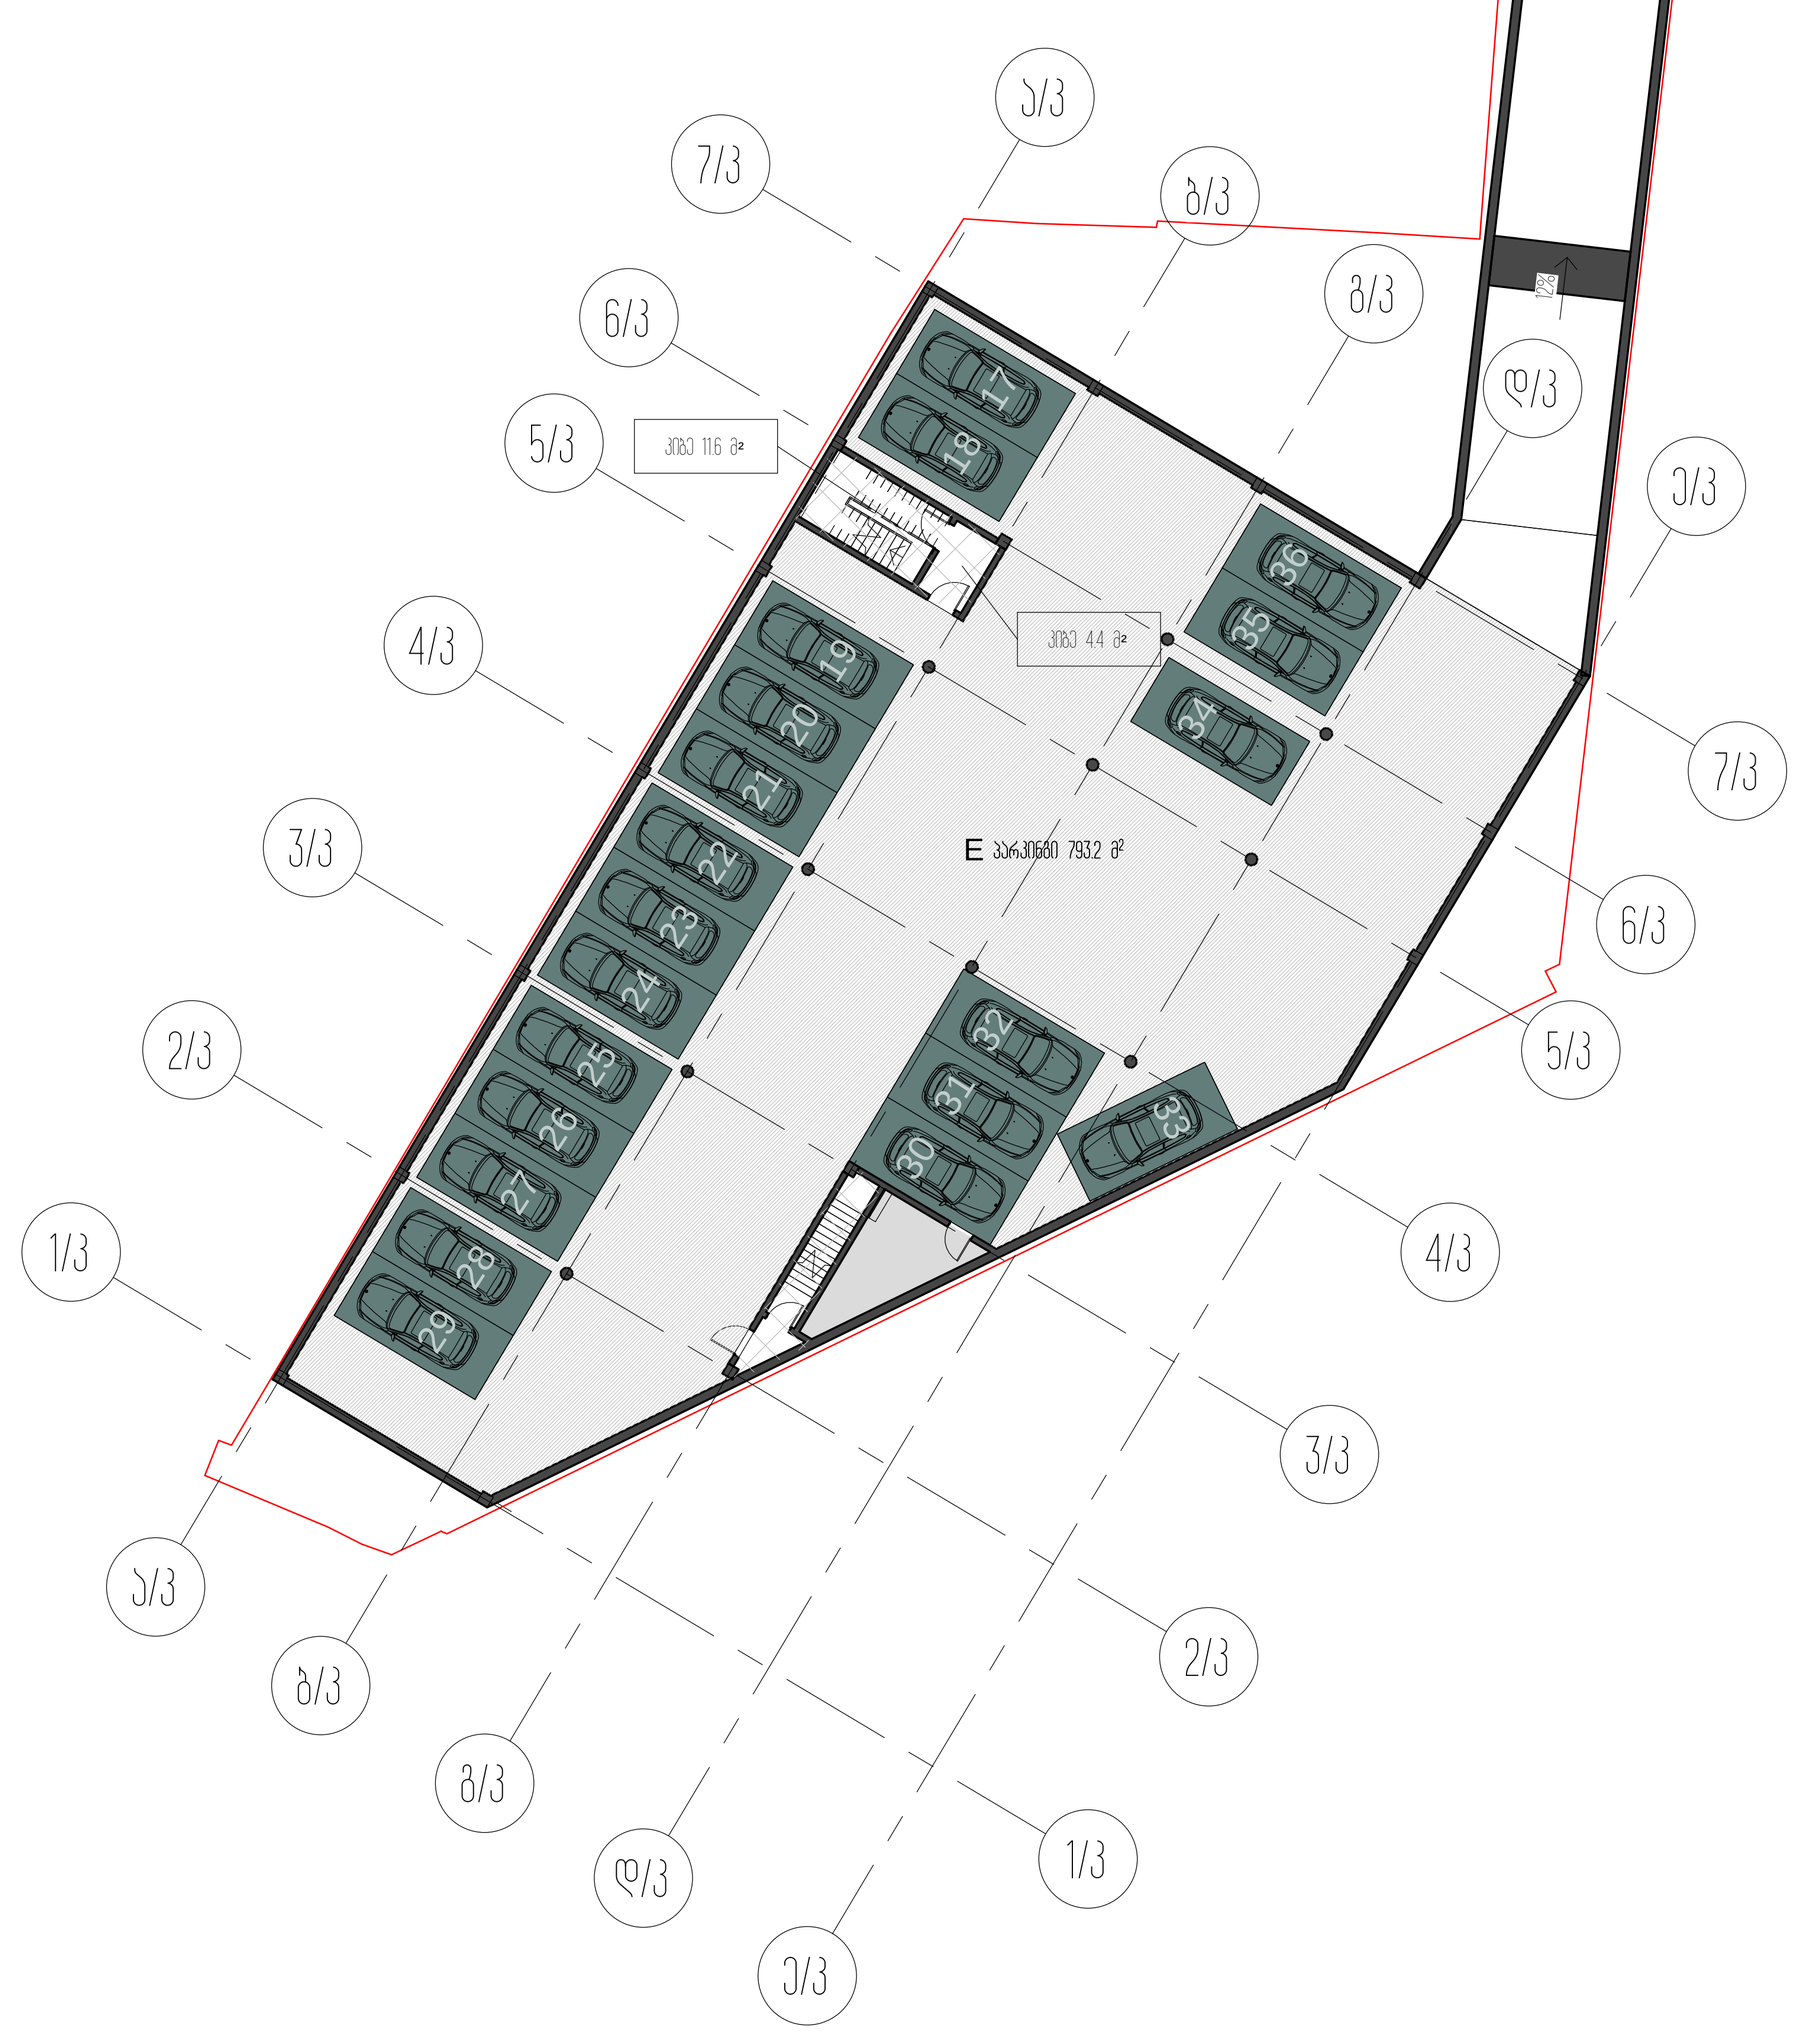

ავტოფარეხის გეგმა -3.60 ნიშნულზე



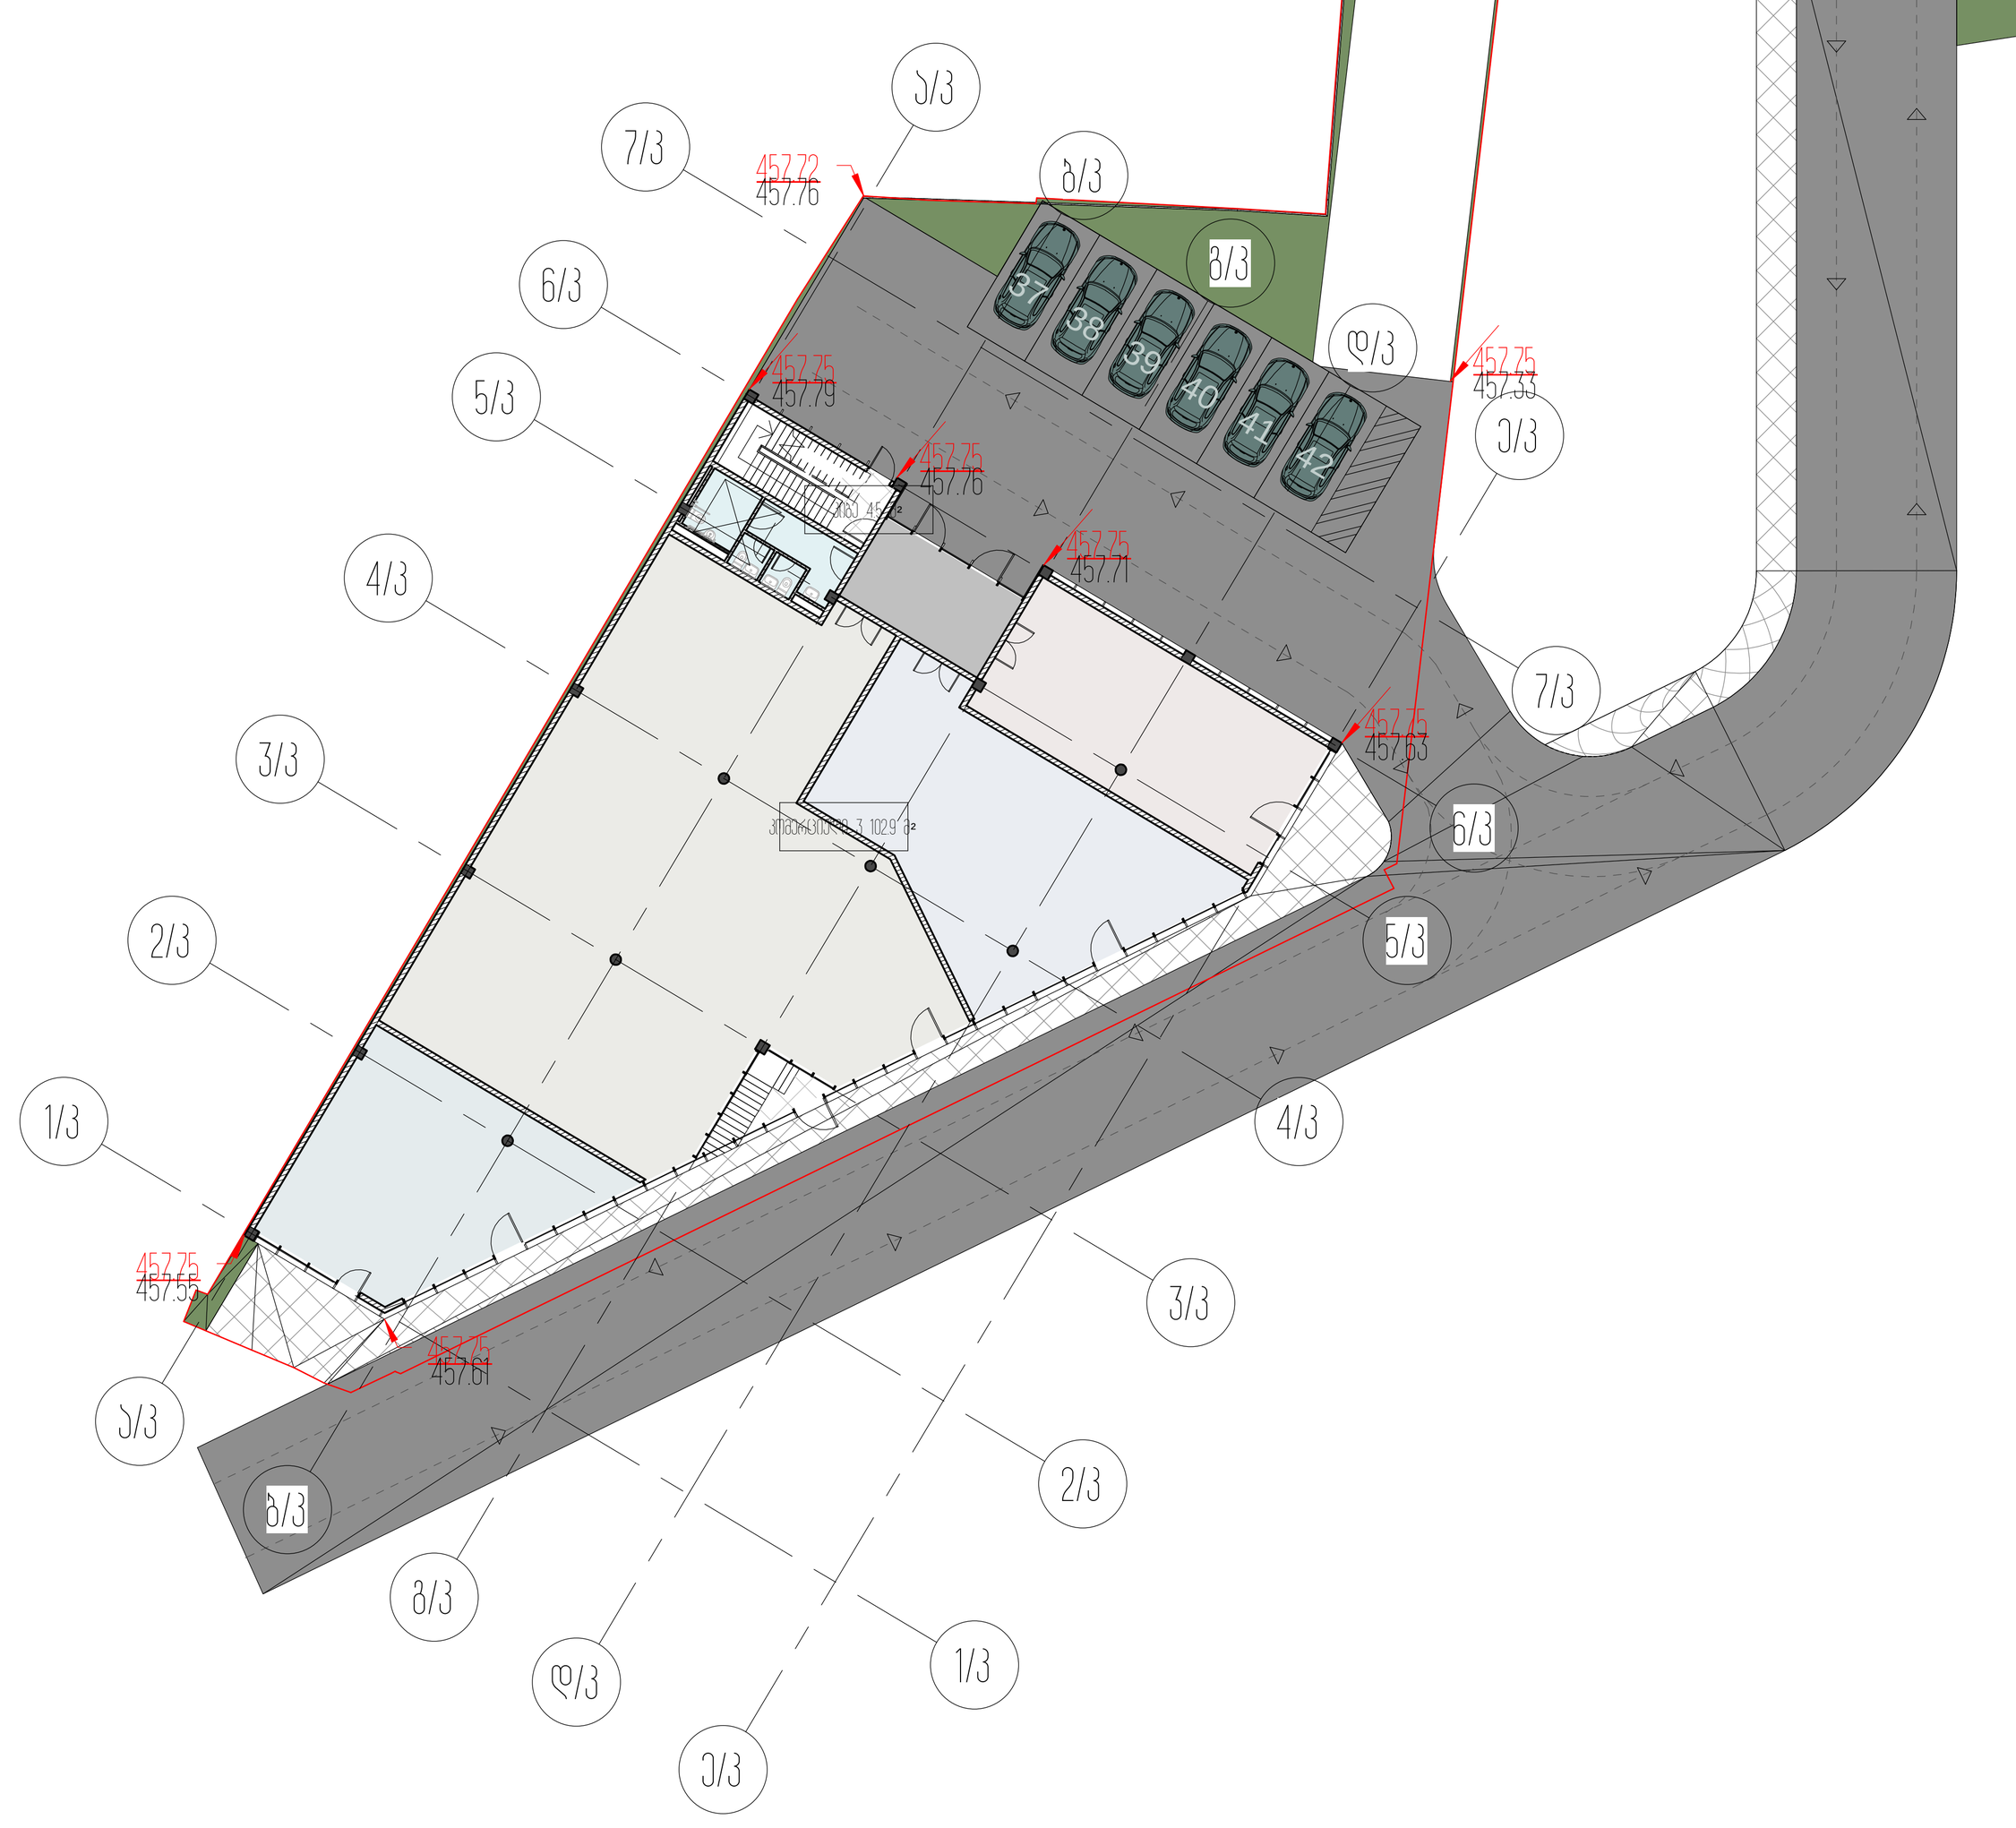

მიწისპირა სართულის გეგმა

პარკინგის ანგარიში ყველა ბლოკისათვის ცალცალკე:

მიწის ნაკვეთის ფართობი 12808.0 მ²

A ბლოკის კ-2ის საანგარიშო ფართობი 9240.1 მ² 9240.1/180=51

B ბლოკის კ-2ის საანგარიშო ფართობი 10500.4 მ² 10500.4/180=58

C ბლოკის კ-2ის საანგარიშო ფართობი 9471.4 მ² 9471.4/180=53

D ბლოკის კ-2ის საანგარიშო ფართობი 6620.1 მ² 6620.1/180=37

პროექტის დასახელება
საცხოვრებელი ბლოკები და კომერციული შენობა

პროექტის მისამართი
ქ.თბილისი, ცოტნე დადიანის ქ.№263

დამკვეთი
შპს "ლივინ დეველოპმენტი"

± 0.00 = 459.10

პირობითი აღნიშვნები

არქიტექტორი	მ.მახათაძე
შეასრულა	ე.მალუტაშვილი
შეამოწმა	ნ.აბასაშვილი

ნახაზის დასახელება
პარკინგის ანგარიში მთლიანი ტერიტორიისათვის

A_100	სტადია	პროექტი
	A0	20.12.2020






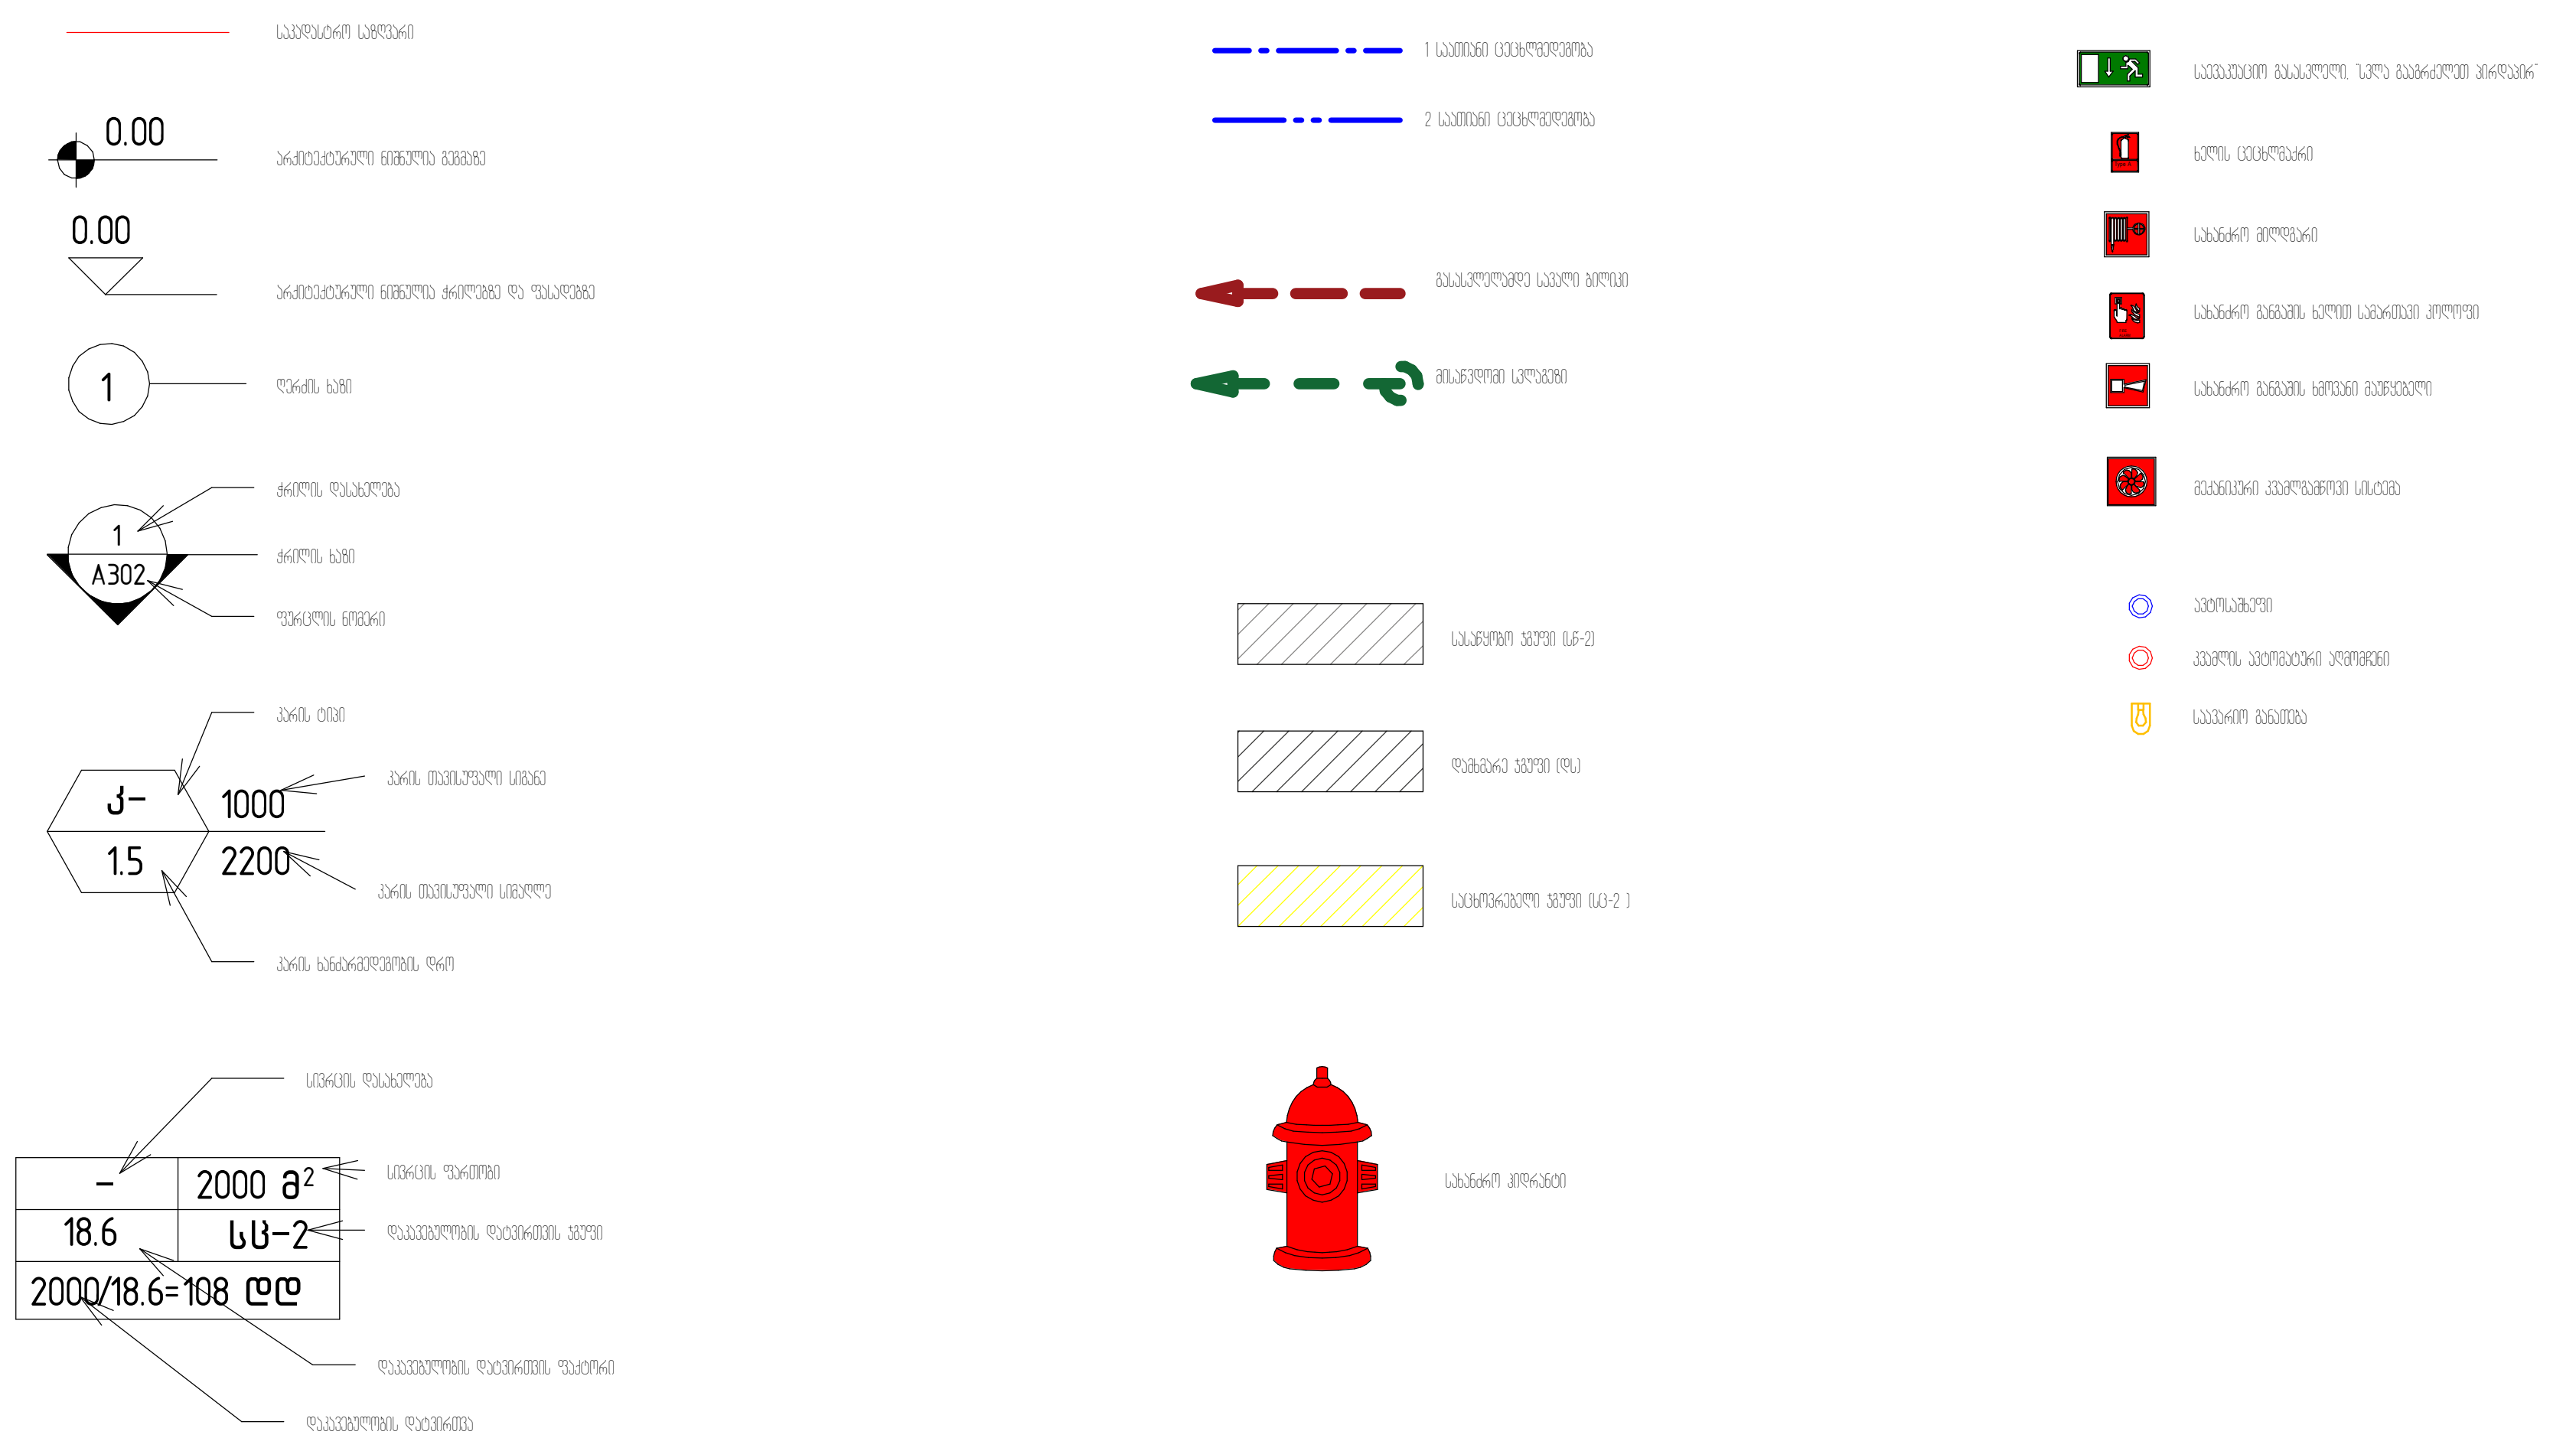

პროექტის დასახელება
კომერციული ფართობი

პროექტის მისამართი
ქ.თბილისი, ცოტნე დადიანის ქ.№263

დამკვეთი
შპს "ლივინ დეველოპმენტი"

± 0.00 = Project Status

პირობითი აღნიშვნები

არქიტექტორი	მ.მახათაძე
შეასრულა	ე.მალუტაშვილი
შეამოწმა	ჩვეცკერ

ნახაზის დასახელება
პირობითი აღნიშვნები

A_002	სტადია	პროექტი
	A3	21.06.2020

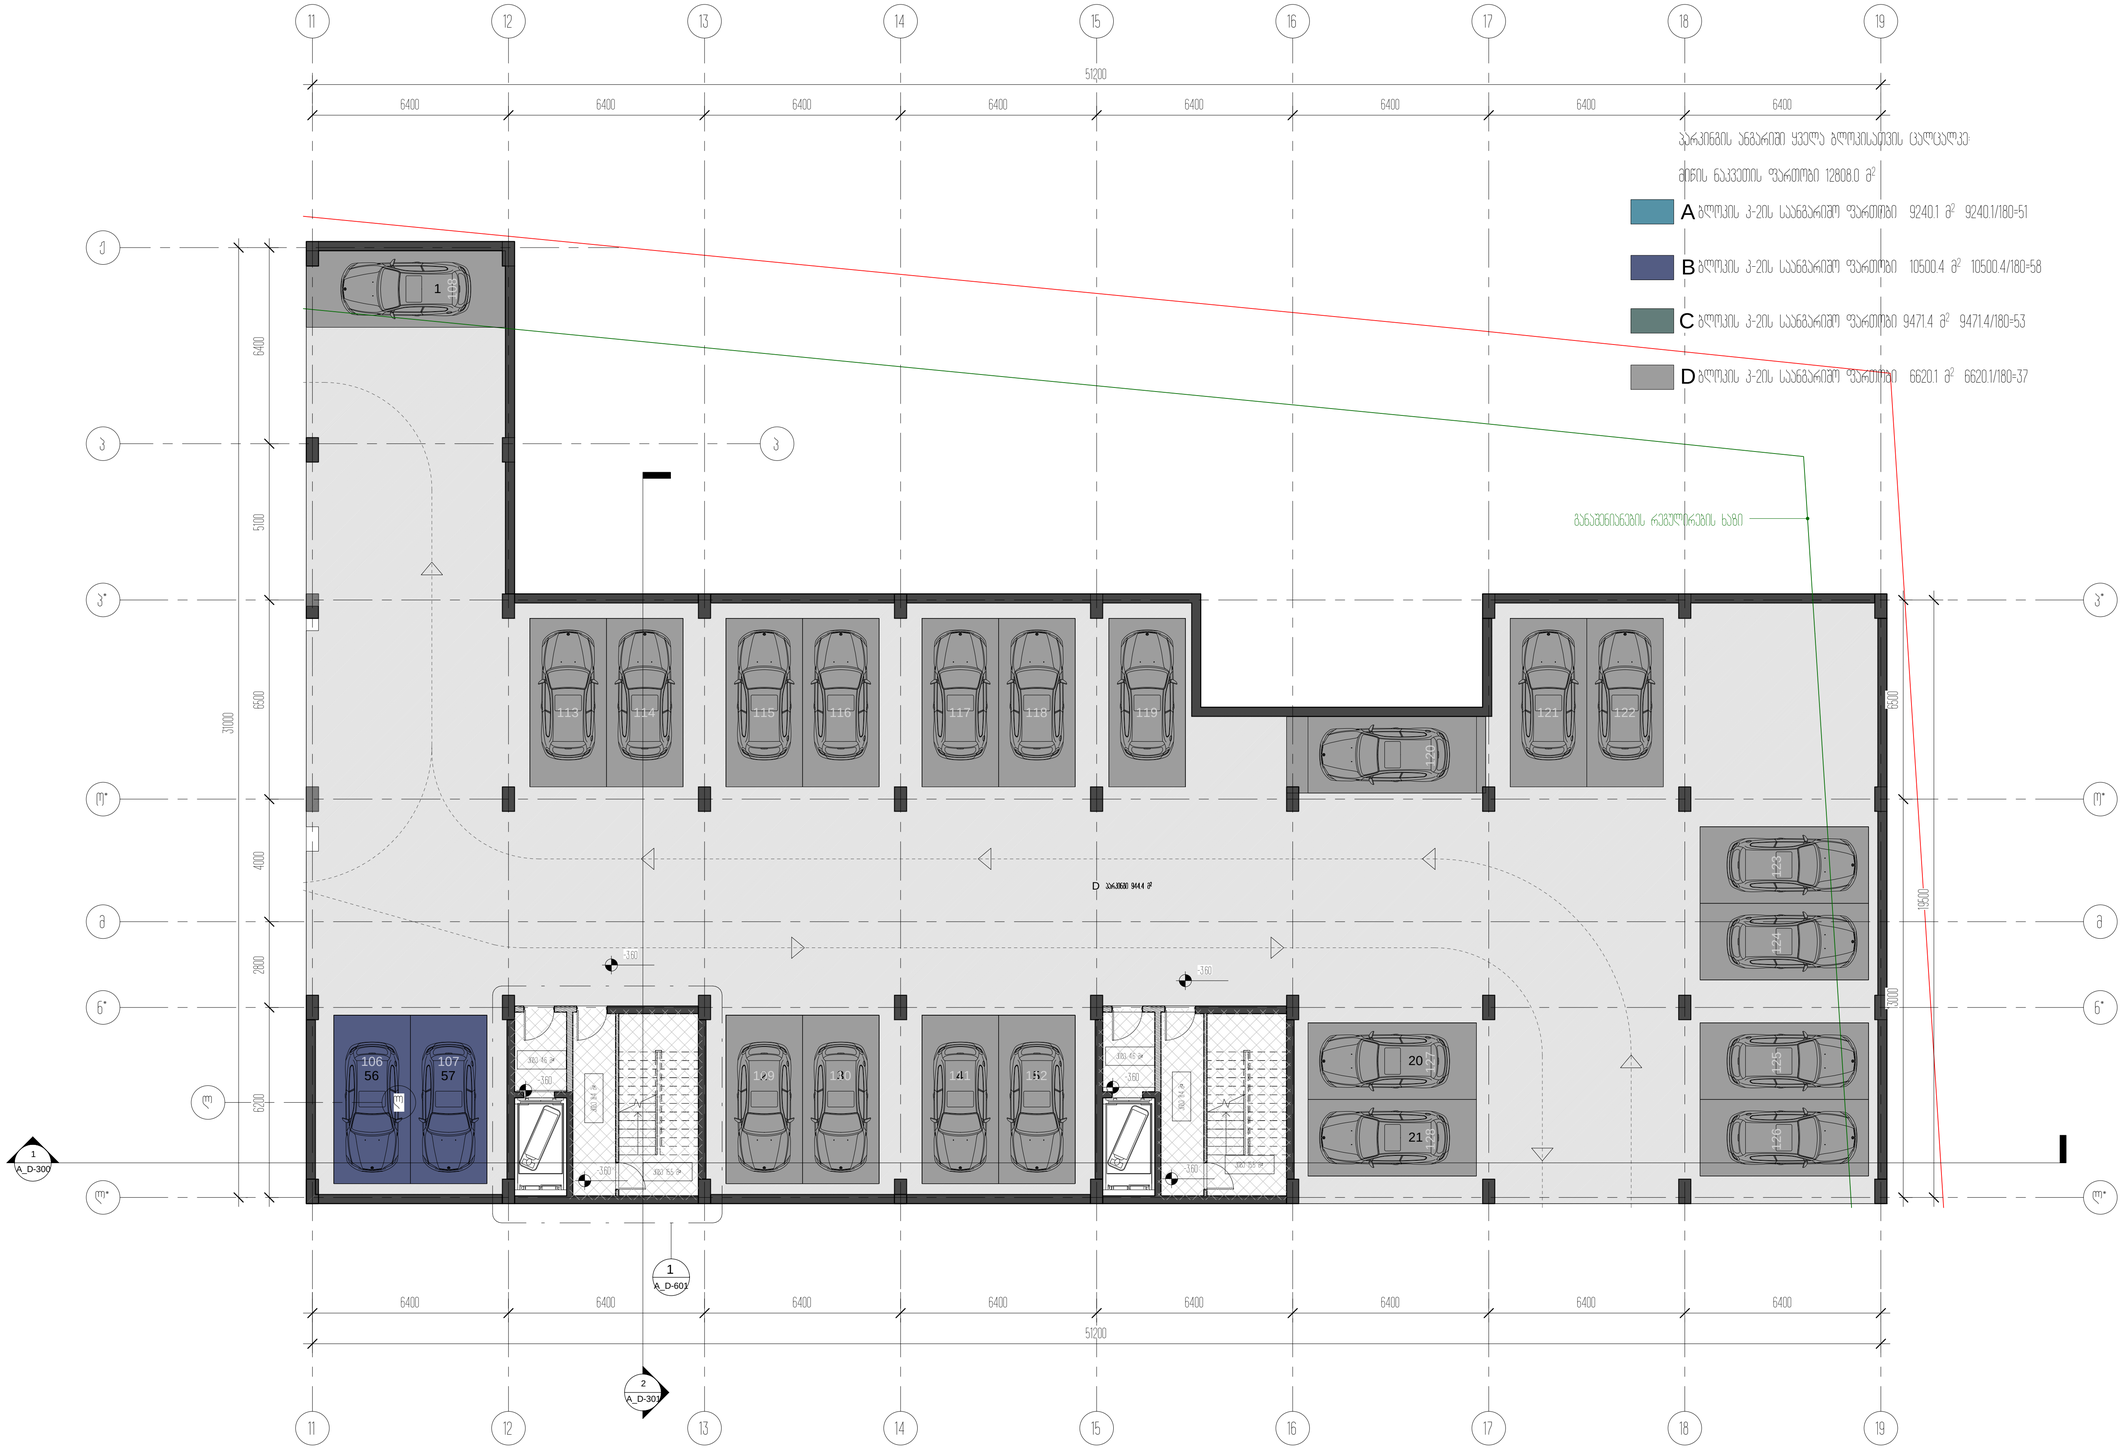

ჯარიბების ანგარიში ყველა ბლოკისათვის ცალცალკე

მიწის ნაკვეთის ფართობი 12808.0 მ²

A ბლოკის პ-ების საანგარიშო ფართობი 9240.1 მ² 9240.1/180-51

B ბლოკის პ-ების საანგარიშო ფართობი 10500.4 მ² 10500.4/180-58

C ბლოკის პ-ების საანგარიშო ფართობი 9471.4 მ² 9471.4/180-53

D ბლოკის პ-ების საანგარიშო ფართობი 6620.1 მ² 6620.1/180-37

± 0.00 = 459.10

პროექტის ეტაპი	პროექტი
მასშტაბი	1:100
ფორმატი	A1

A_D-100

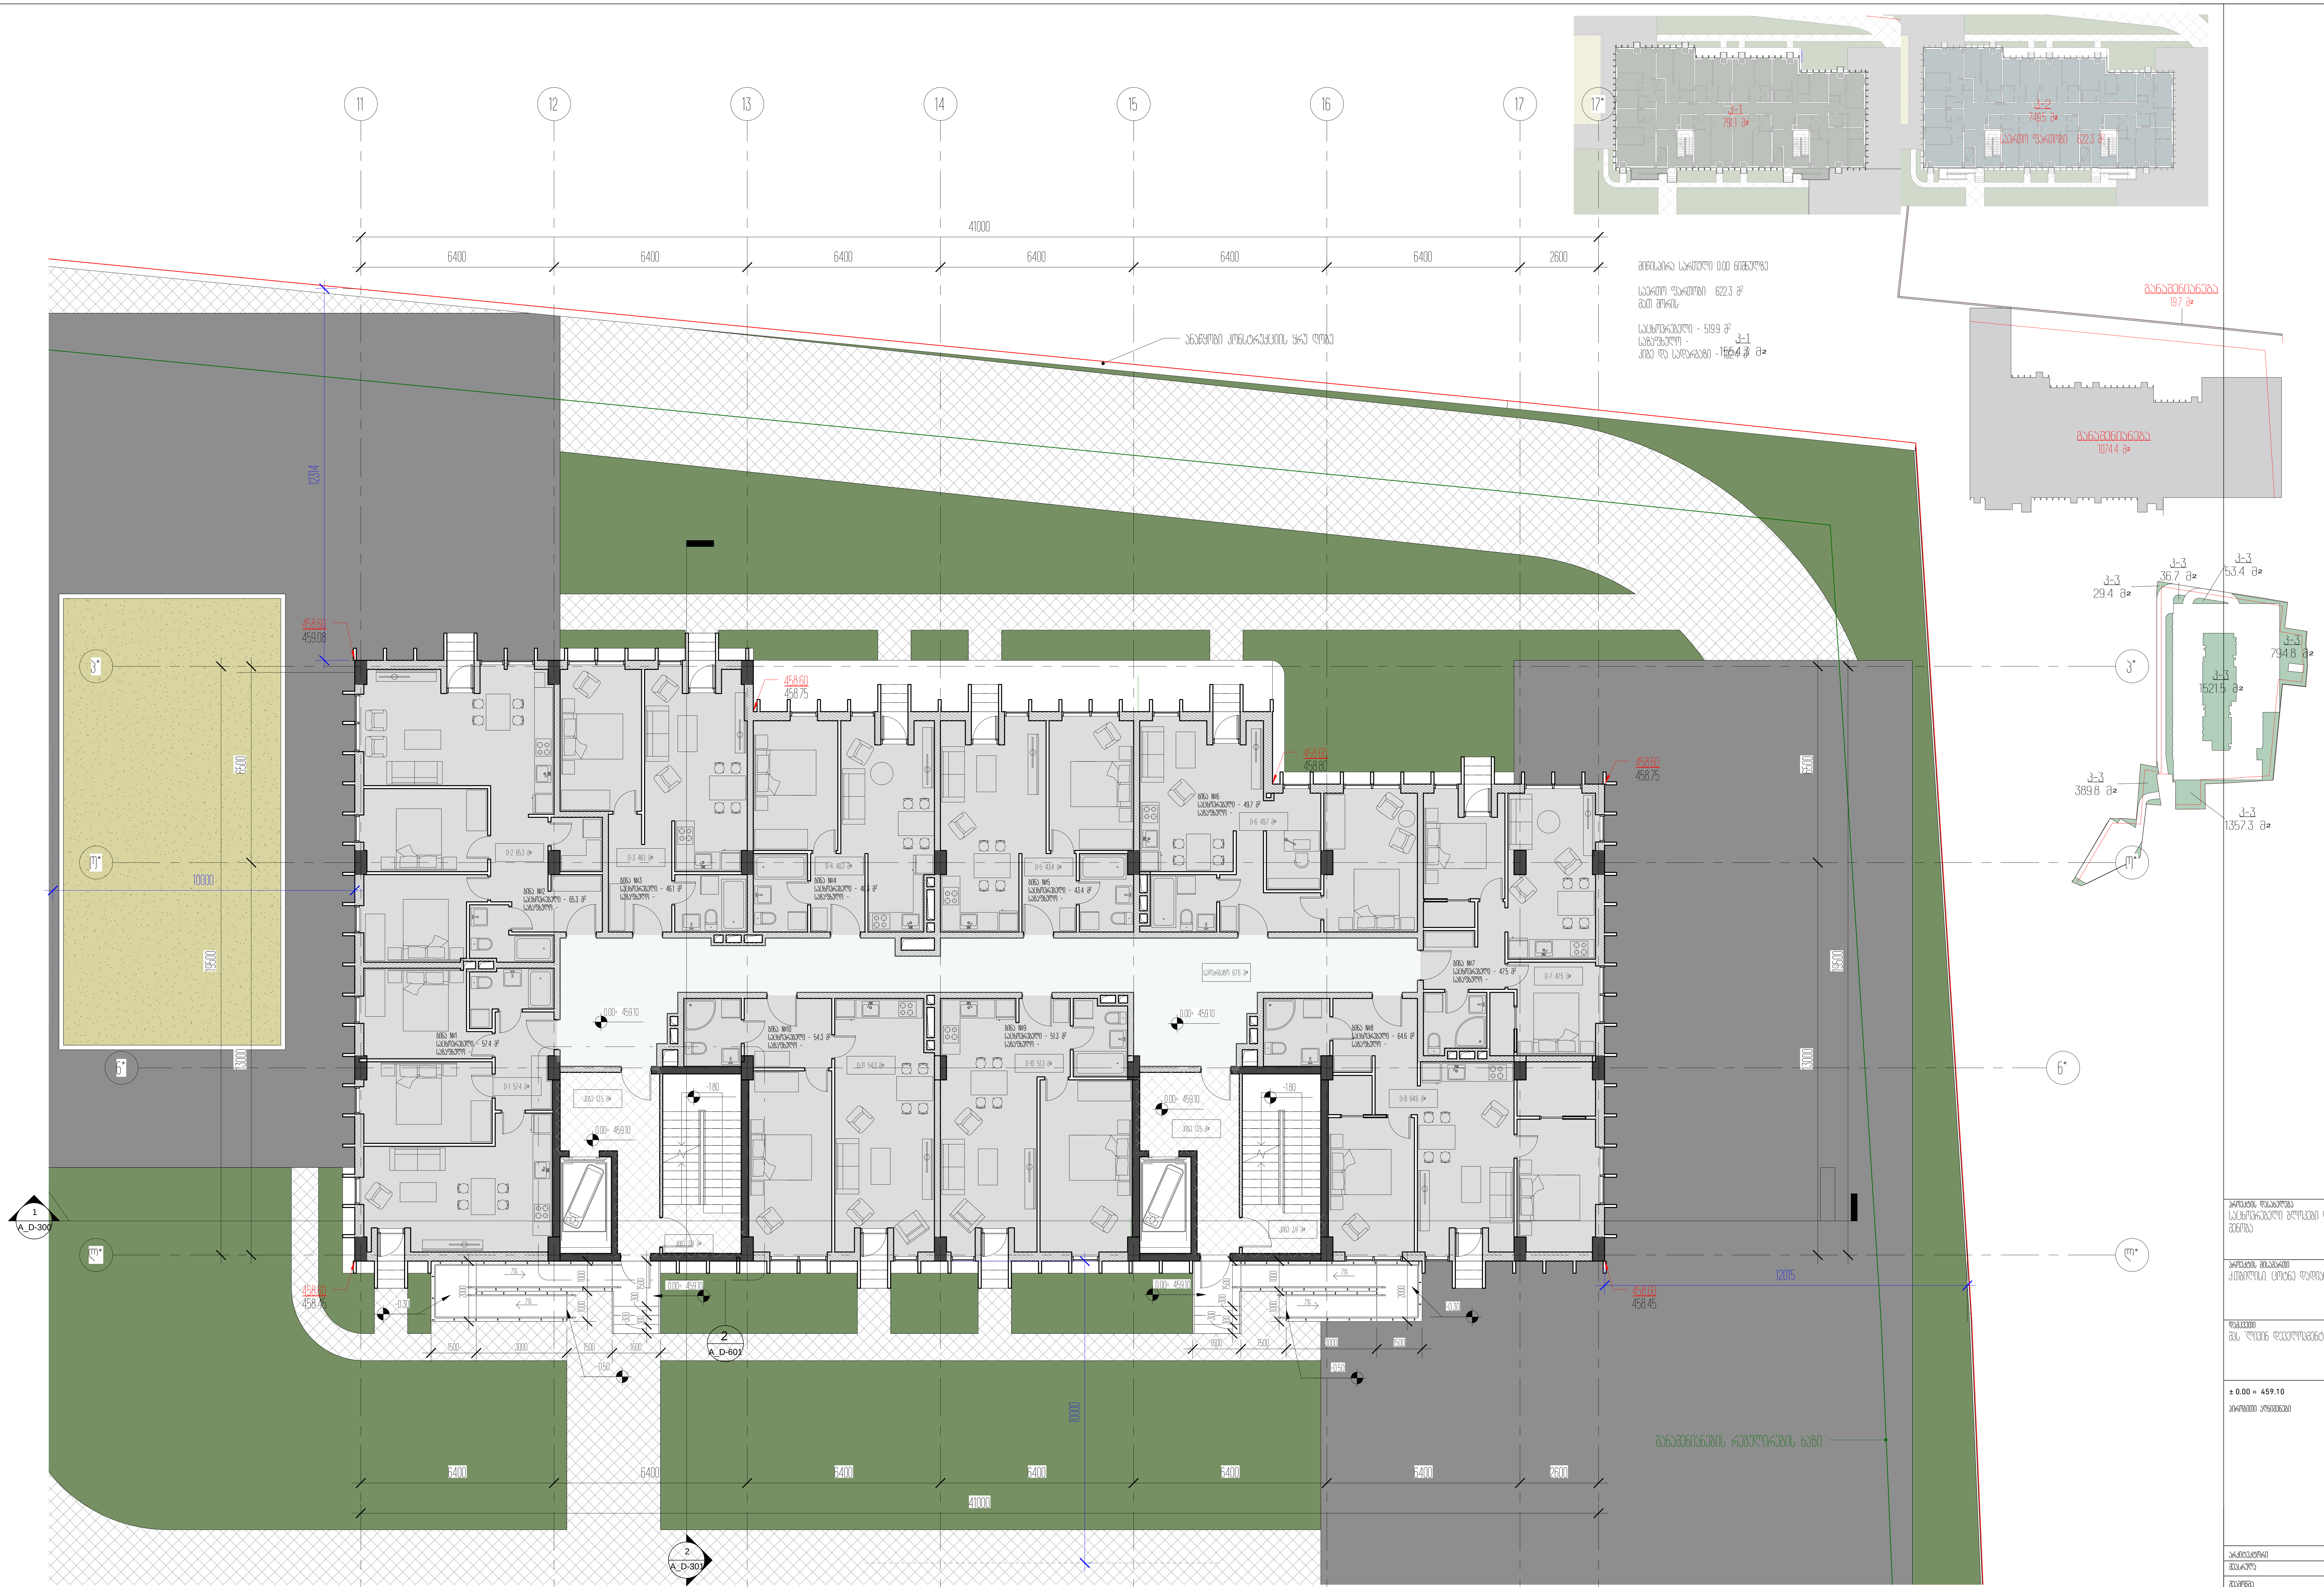

პროექტის დასახელება
საცხოვრებელი ბლოკები და კომერციული შენობა

პროექტის მისამართი
ქ.თბილისი, ცოტნე დადიანის ქ.№263

დამკვეთი
შპს "ლივინ დეველოპმენტი"

± 0.00 = 459.10

პირობითი აღნიშვნები

არქიტექტორი	მ.მახათაძე
შეასრულა	ე.მალუტაშვილი
შეამოწმა	ნ.აბასაშვილი

ნახაზის დასახელება
მიწისპირა სართულის გეგმა 0.00 ნიშნულზე

A_D-101	სტადია	პროექტი
	A1	28.03.2021

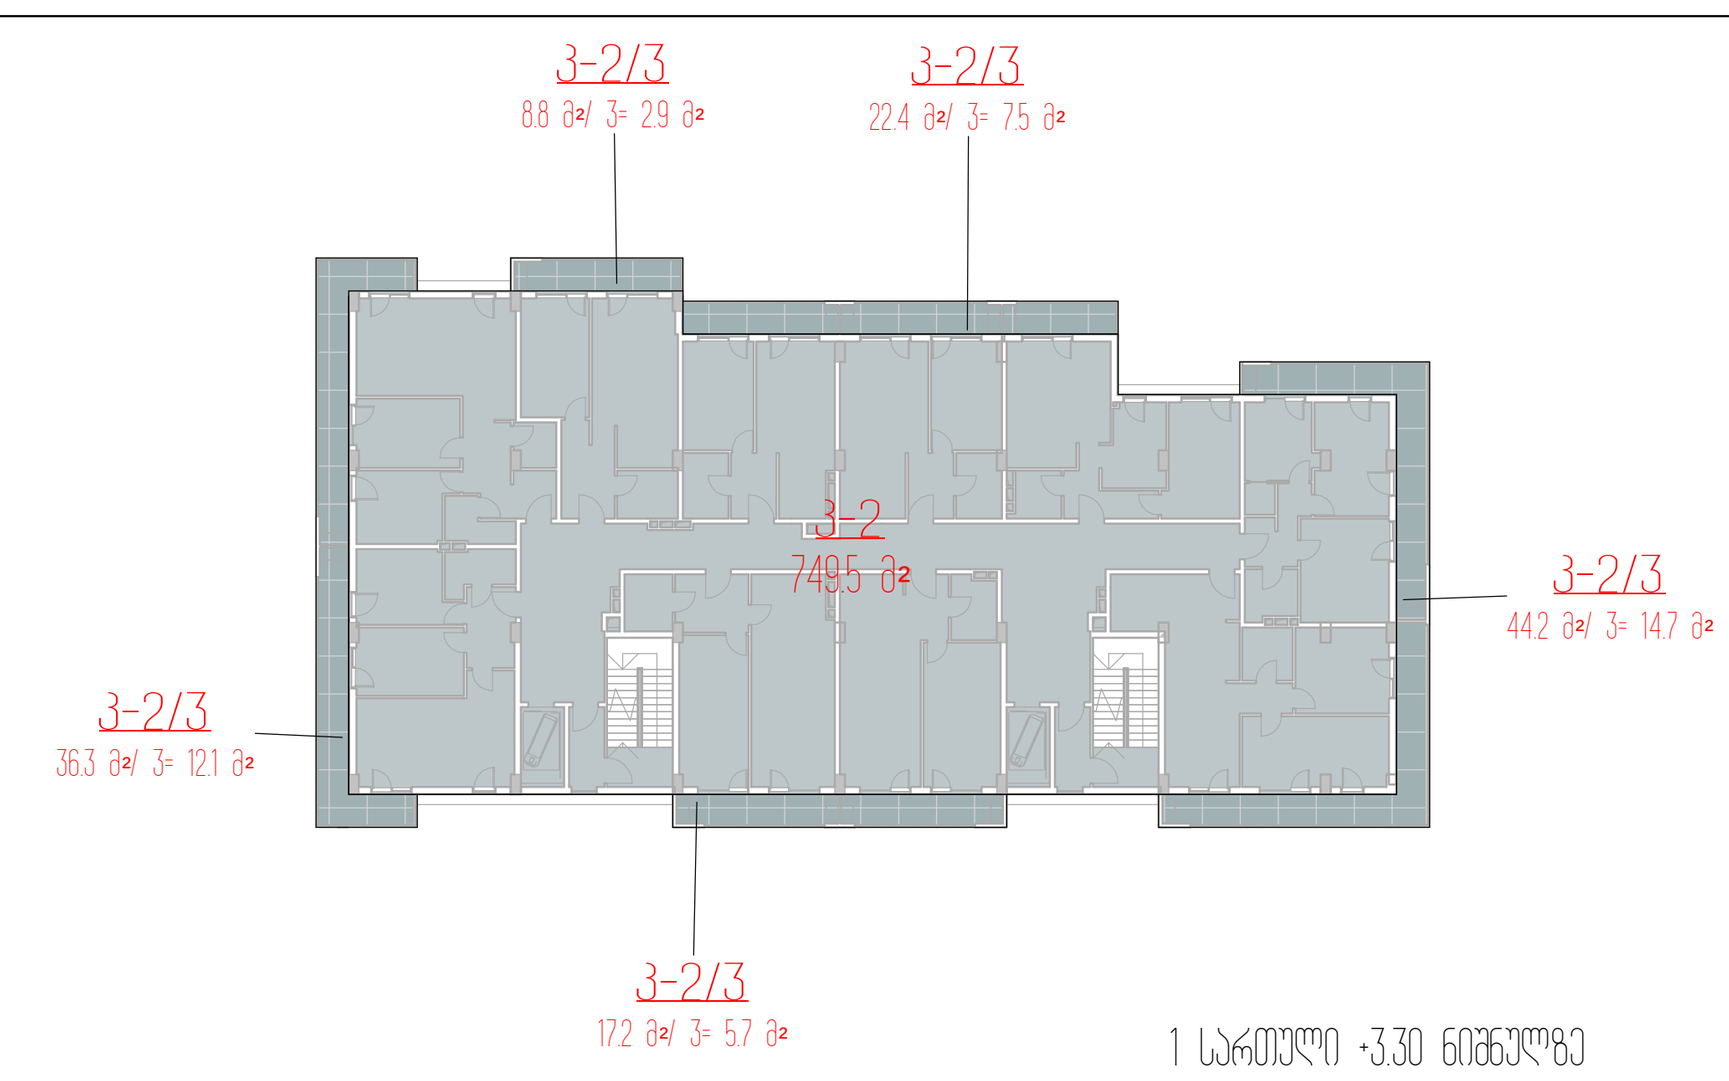

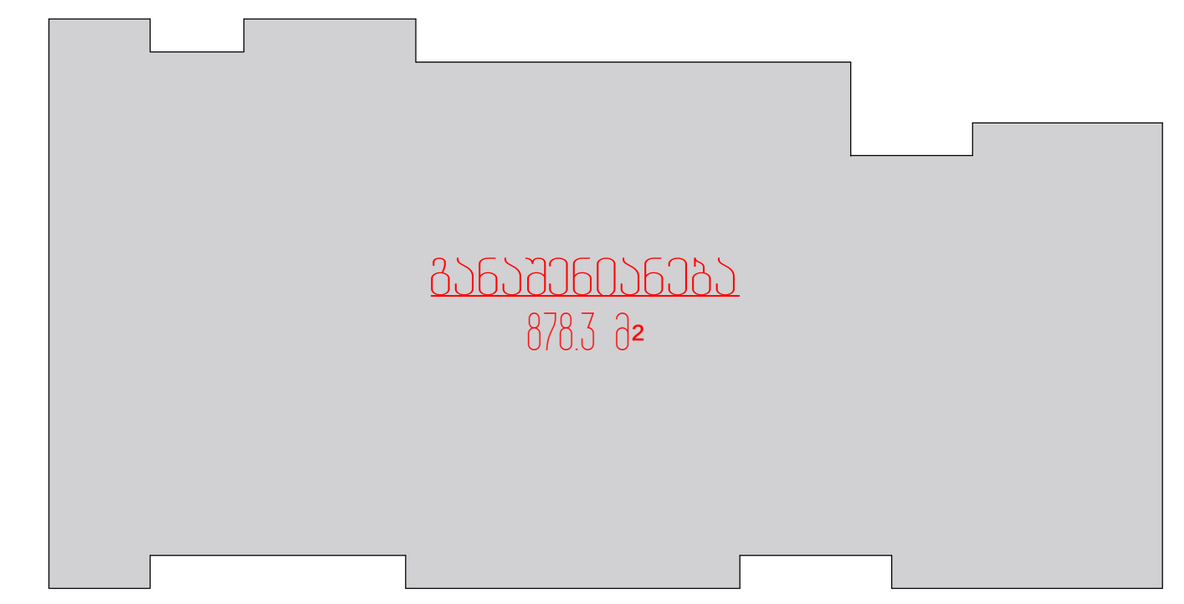

კ-2 კოეფიციენტის საანგარიშო ფართობი სართულზე 792.4 მ²

საერთო ფართობი: 756.3 მ²

1 სართული +3.30 ნიშნულზე

საერთო ფართობი: 756.3 მ²
მათ შორის:

საცხოვრებელი - 534.4 მ²
საზაფხულო - 117.7 მ²
კიბე და სადარბაზო - 104.2 მ²

შენიშვნა:
აივნის განაშენიანების ინტენსივობის კოეფიციენტი დათვლილია დადგენილება №14-39 მე-12 მუხლის მე-3 პუნქტის ე ქვეპუნქტის შესაბამისად

მუხლი 12. მიწის ნაკვეთის განაშენიანების ინტენსივობის კოეფიციენტი კ-2.

3. კ-2 კოეფიციენტის საანგარიშო ფართობი გამოითვლება ქვემოთ განსაზღვრული ჩამონათვალის შესაბამისად:

ე) ვერანდის, აივნის, ლოჯიის იატაკის ზედაპირის ფართობი - კ-2 კოეფიციენტის საანგარიშო ფართობში შედის 1/3-ით.

აივანზე დაიდგმება შეღებილი მდფ-ის კარადა, რომელშიც განთავსდება წყლის გამათბობელი ქვაბი.



პროექტის დასახელება
საცხოვრებელი ბლოკები და კომერციული შენობა

პროექტის მისამართი
ქ.თბილისი, ცოტნე დადიანის ქ.№263

დამკვეთი
შპს "ლივინ დეველოპმენტი"

± 0.00 = 459.10

პირობითი აღნიშვნები

არქიტექტორი	მ.მახათაძე
შეასრულა	ე.მალუტაშვილი
შეამოწმა	ნ.აბასაშვილი

ნახაზის დასახელება
1 სართულის გეგმა +3.30 ნიშნულზე/ტიპიური/

A_D-102	სტადია	პროექტი
	A1	28.03.2021

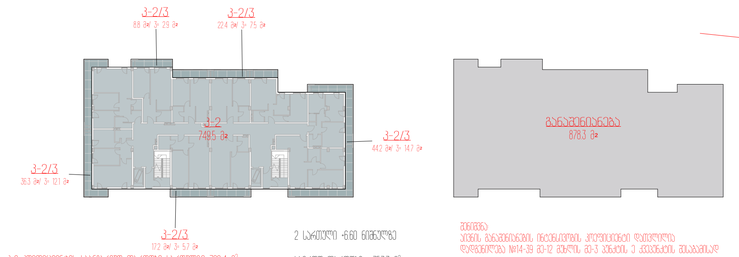



2 სართული +6.60 ნიშნულზე

სართულ ფართობი 757.3 მ²










პროექტის დასახელება





ნახაზის დასახელება
2 სართულის გეგმა +6.60 ნიშნულზე/ფრაგმენტი

A_D-103	სტადია	პროექტი
	A1	28.02.2021

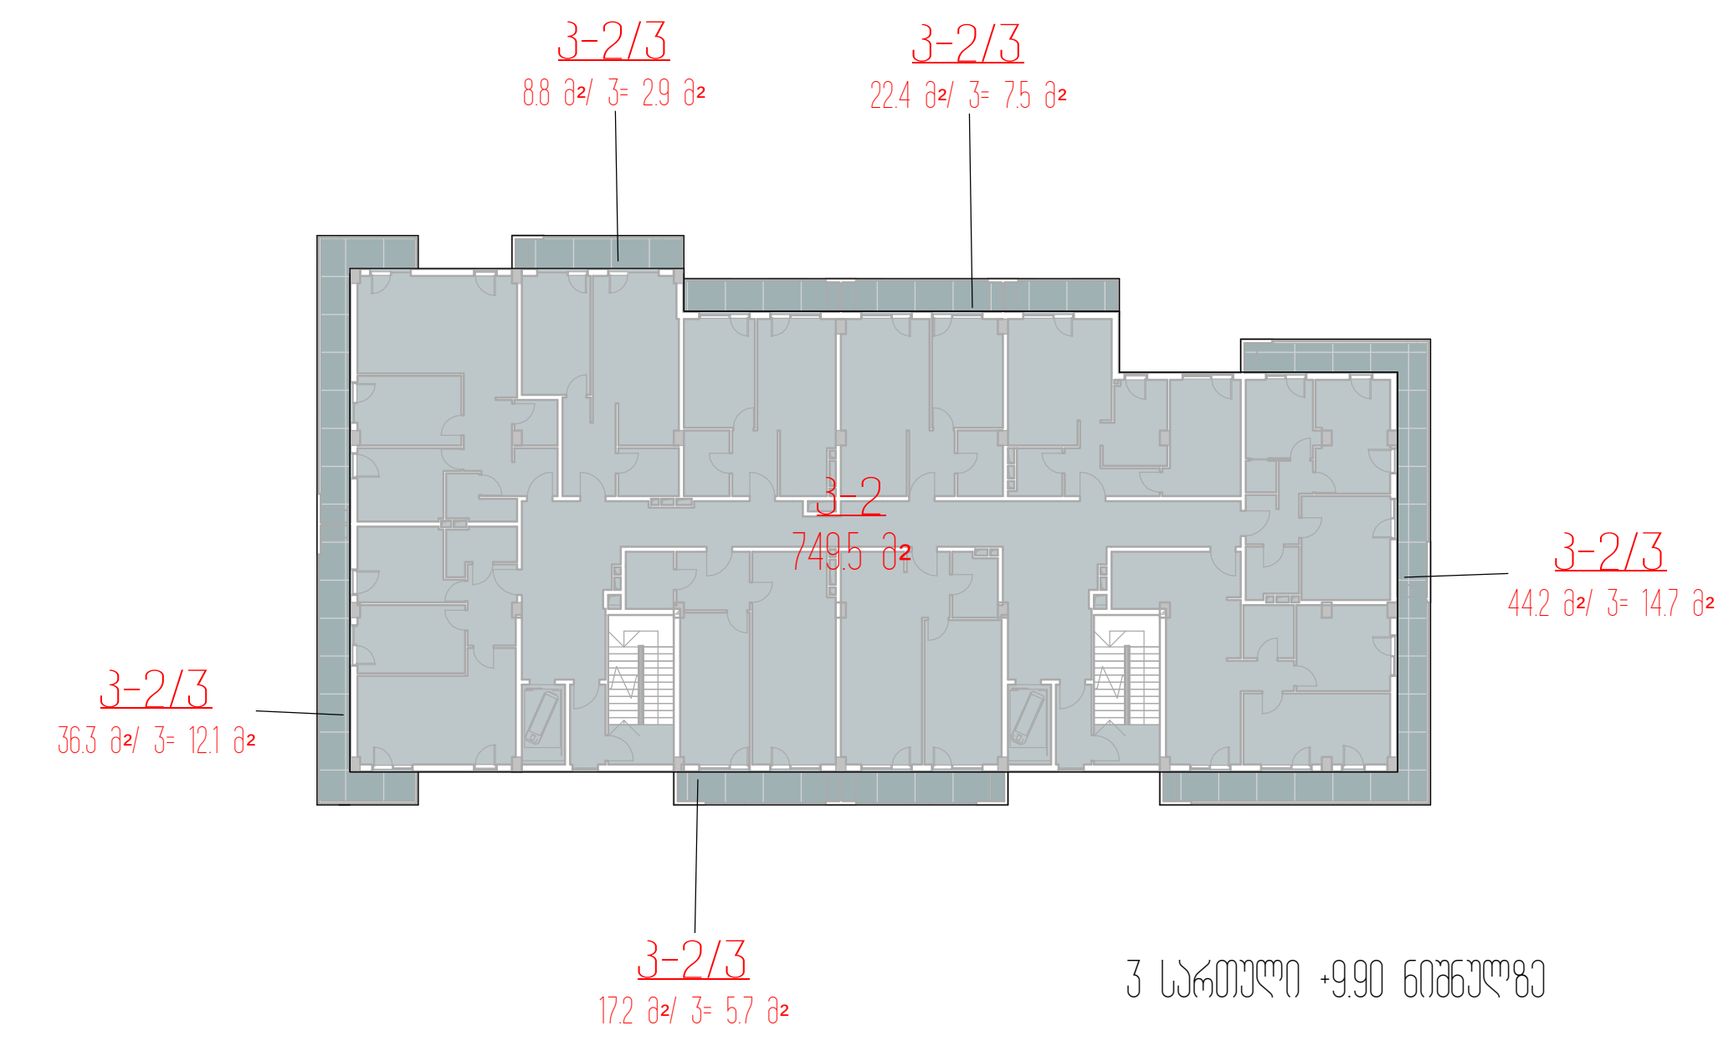

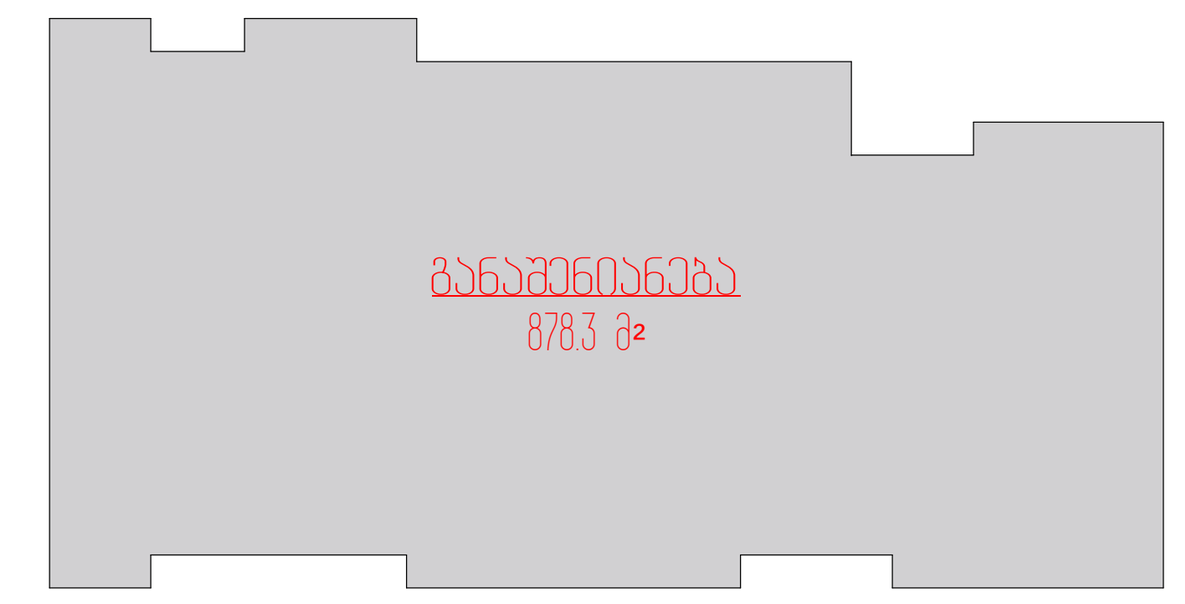

კ-2 კოეფიციენტის საანგარიშო ფართობი სართულზე 792.4 მ²

საერთო ფართობი: 757.5 მ²

3 სართული +9.90 ნიშნულზე

საერთო ფართობი: 757.5 მ²
მათ შორის:

საცხოვრებელი - 535.6 მ²
საზაფხულო - 117.7 მ²
კიბე და სადარბაზო - 104.2 მ²

შენიშვნა:
ავენის განაშენიანების ინტენსივობის კოეფიციენტი დათვლილია დადგენილება №14-39 მე-12 მუხლის მე-3 პუნქტის ე ქვეპუნქტის შესაბამისად

მუხლი 12. მიწის ნაკვეთის განაშენიანების ინტენსივობის კოეფიციენტი კ-2.

3. კ-2 კოეფიციენტის საანგარიშო ფართობი გამოითვლება ქვემოთ განსაზღვრული ჩამონათვალის შესაბამისად:

ე) ვერანდის, აივნის, ლოჯიის ღიაკის ზედაპირის ფართობი - კ-2 კოეფიციენტის საანგარიშო ფართობში შედის 1/3-ით;

აივანზე დაიდგმება შუშებილი მდფ-ის კარადა, რომელშიც განთავსდება წყლის გამაცხელებელი ქვაბი.



პროექტის დასახელება
საცხოვრებელი ბლოკები და კომერციული შენობა

პროექტის მისამართი
ქ.თბილისი, ცოტნე დადიანის ქ.№263

დამკვეთი
შპს "ლივინ დეველოპმენტი"

± 0.00 = 459.10

პირობითი აღნიშვნები

არქიტექტორი	მ.მახათაძე
შეასრულა	ე.მალუტაშვილი
შეამოწმა	ნ.აბასაშვილი

ნახაზის დასახელება
3 სართულის გეგმა +9.90 ნიშნულზე/ტიპიური/

A_D-104	სტადია	პროექტი
	A1	28.03.2021

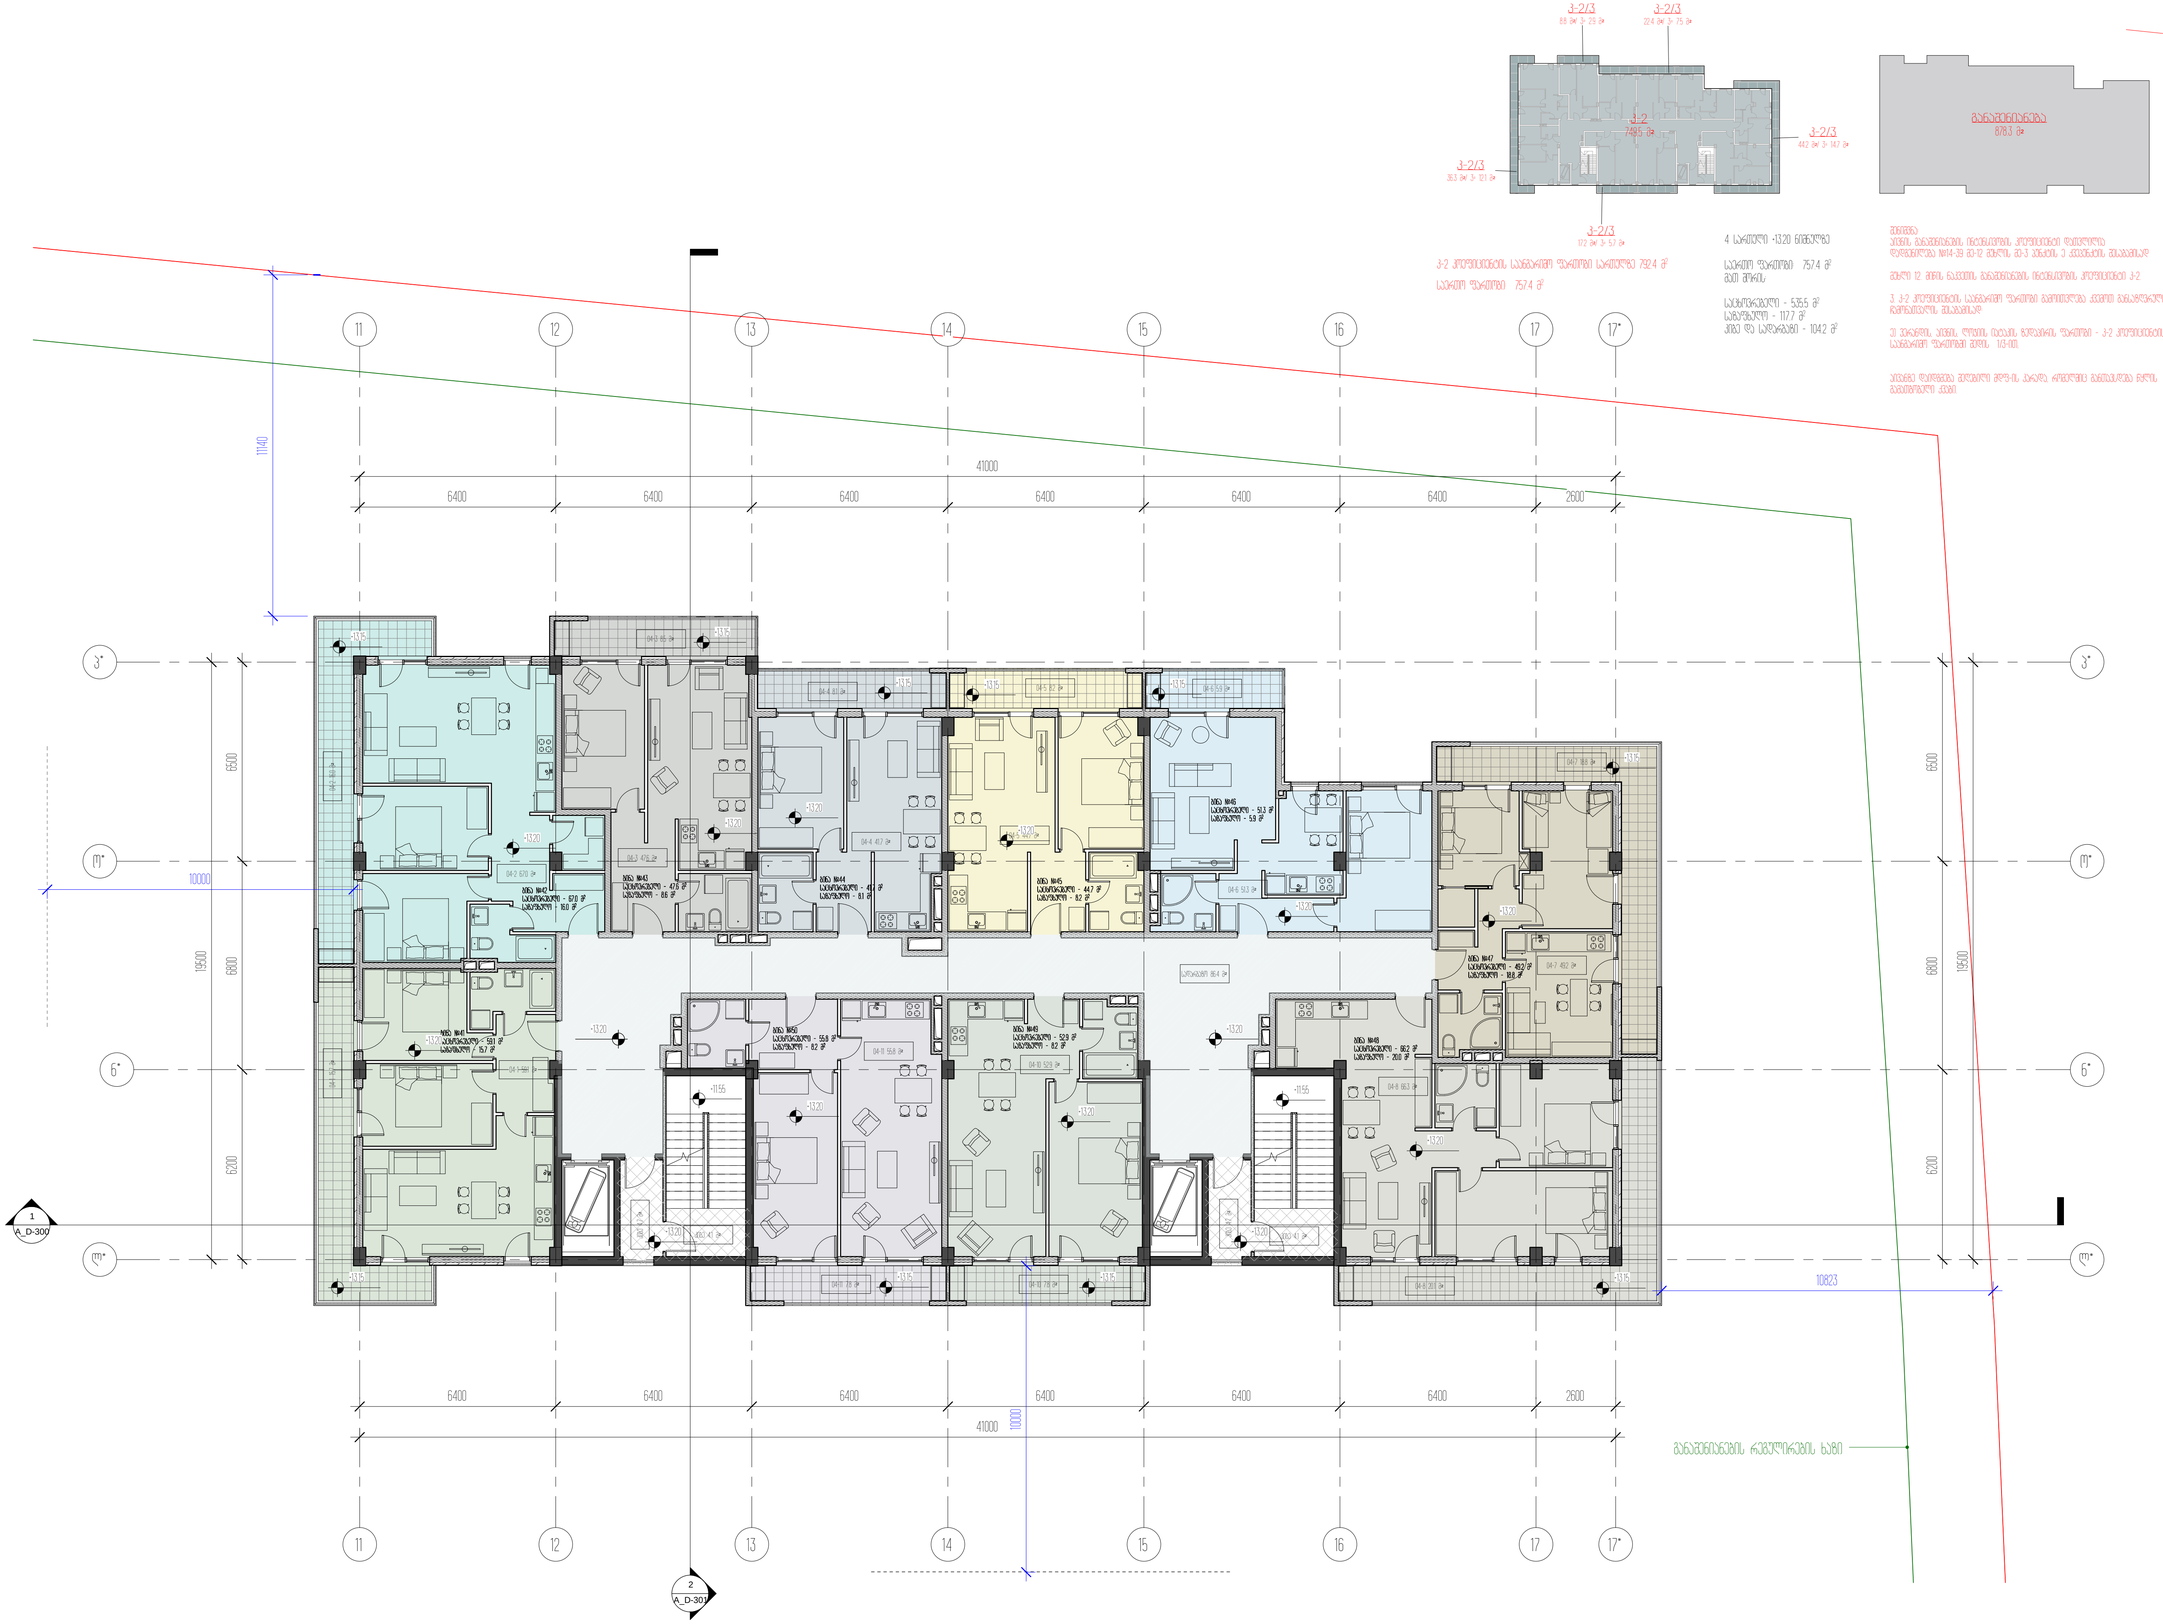

± 0.00 = 459.10	
A_D-105	სტადია: პროექტი
	A1
	28.03.2021

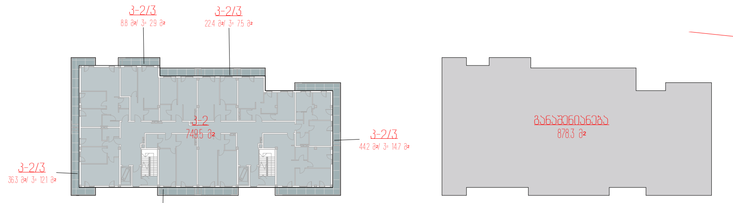














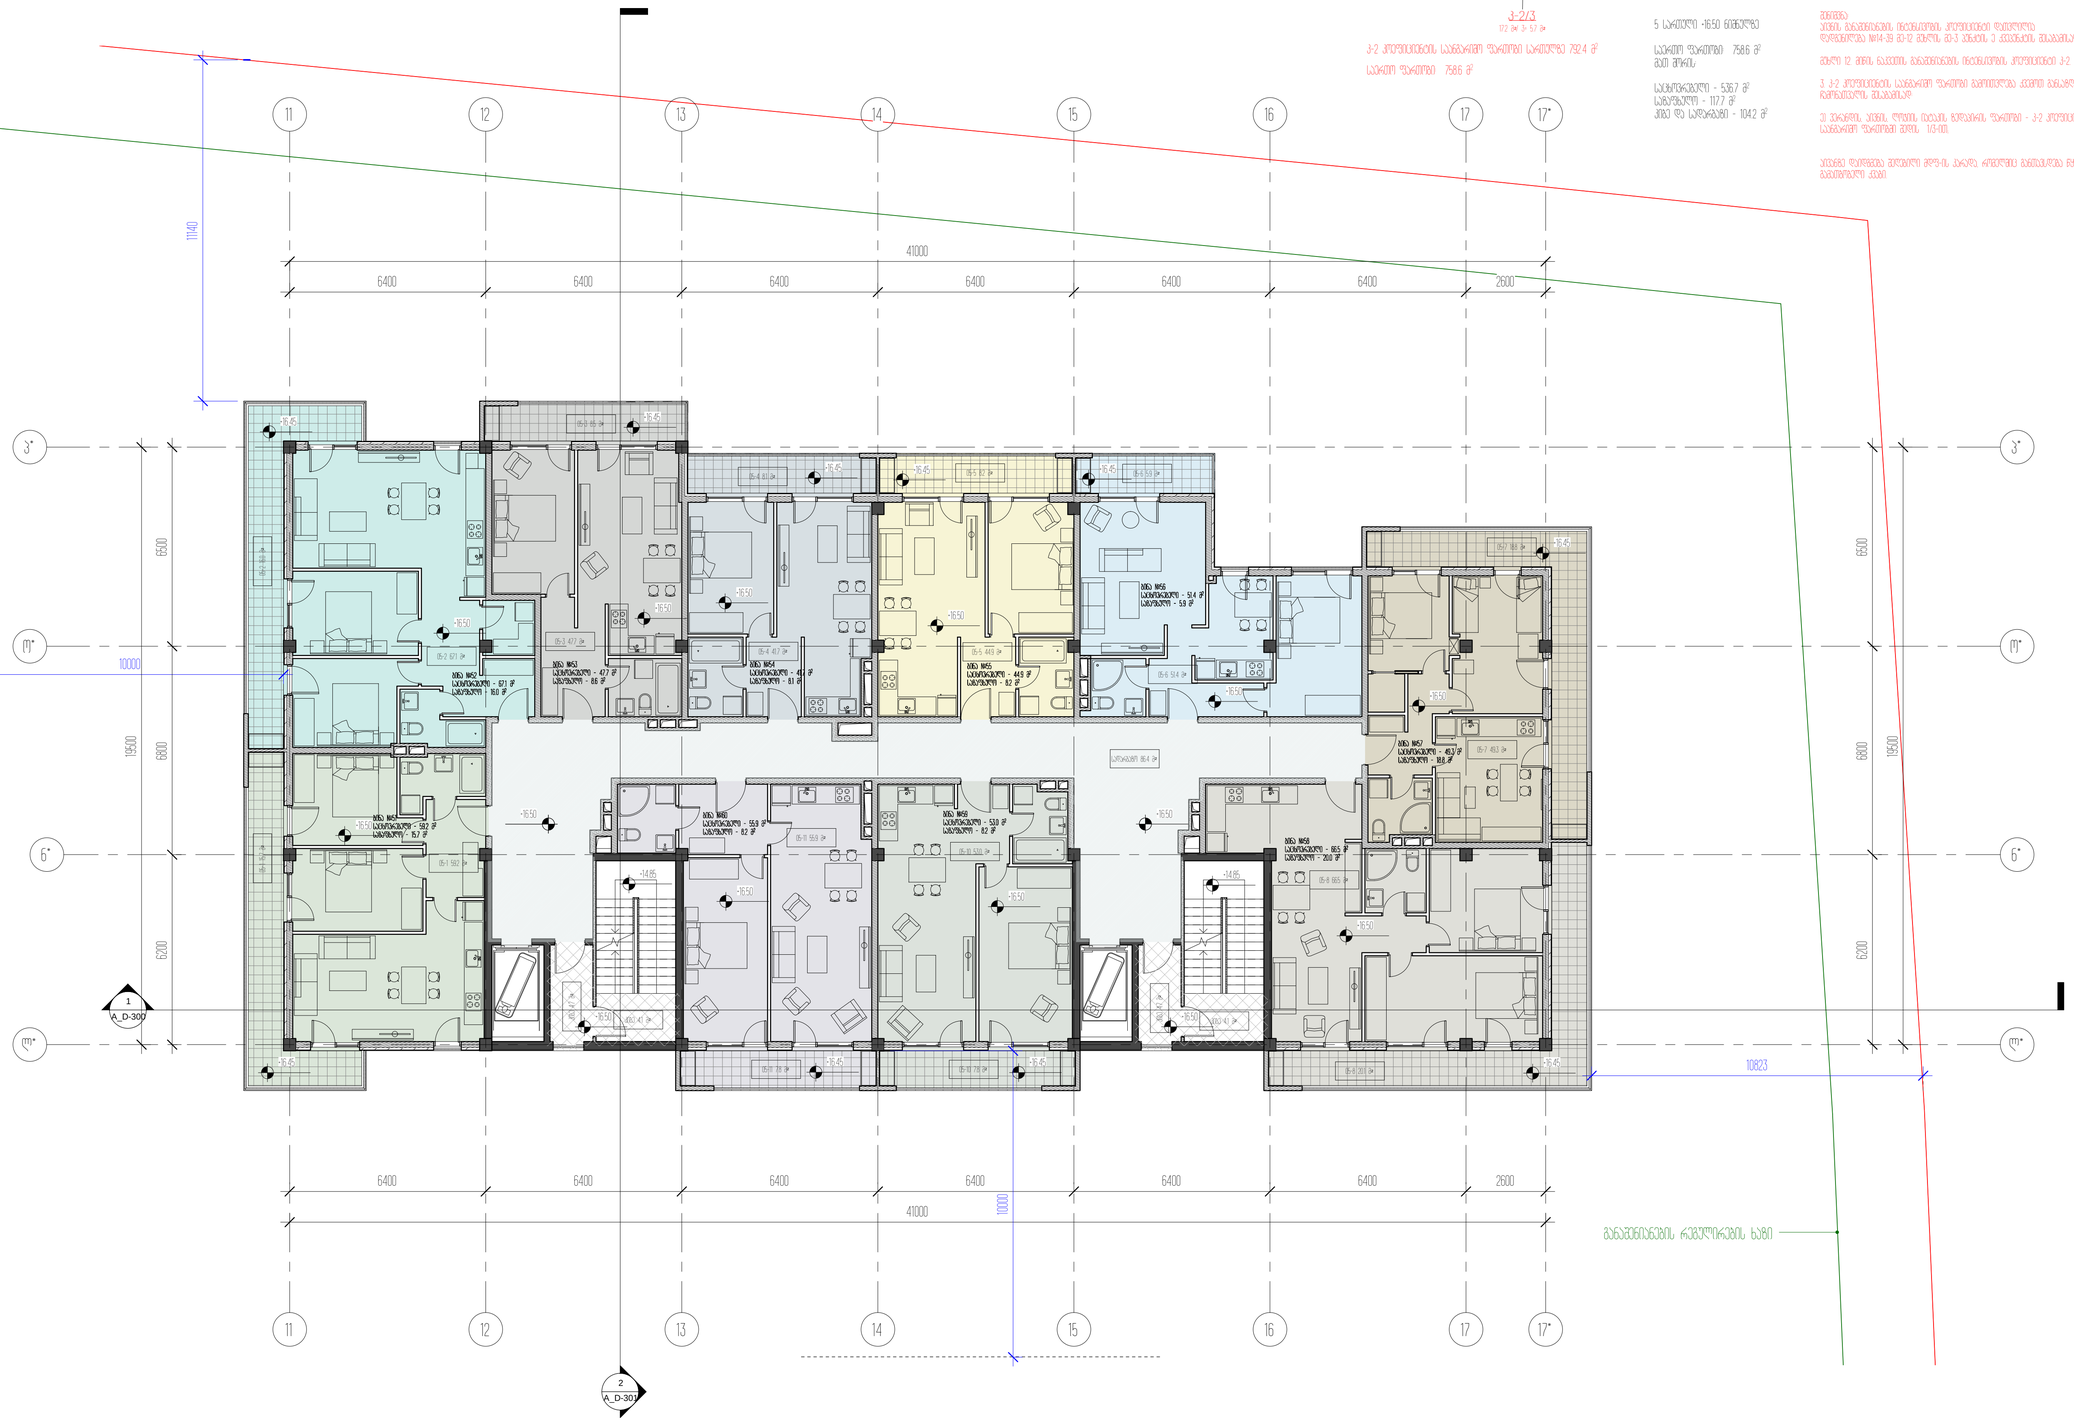

პროექტის დასახელება

პროექტის მისამართი
ქობულეთი ცოტნე დადიანის ქუჩის

დასახელება
03. ფიქრ დაკეთებისთვის

± 0.00 = 459.10

ნიშნული პროექტის

პროექტირება	[illegible]
მენეჯერი	[illegible]
შემოწმა	[illegible]

ნახაზის დასახელება

A_D-106	სტადია	ფორმატი
	A1	28.02.2021

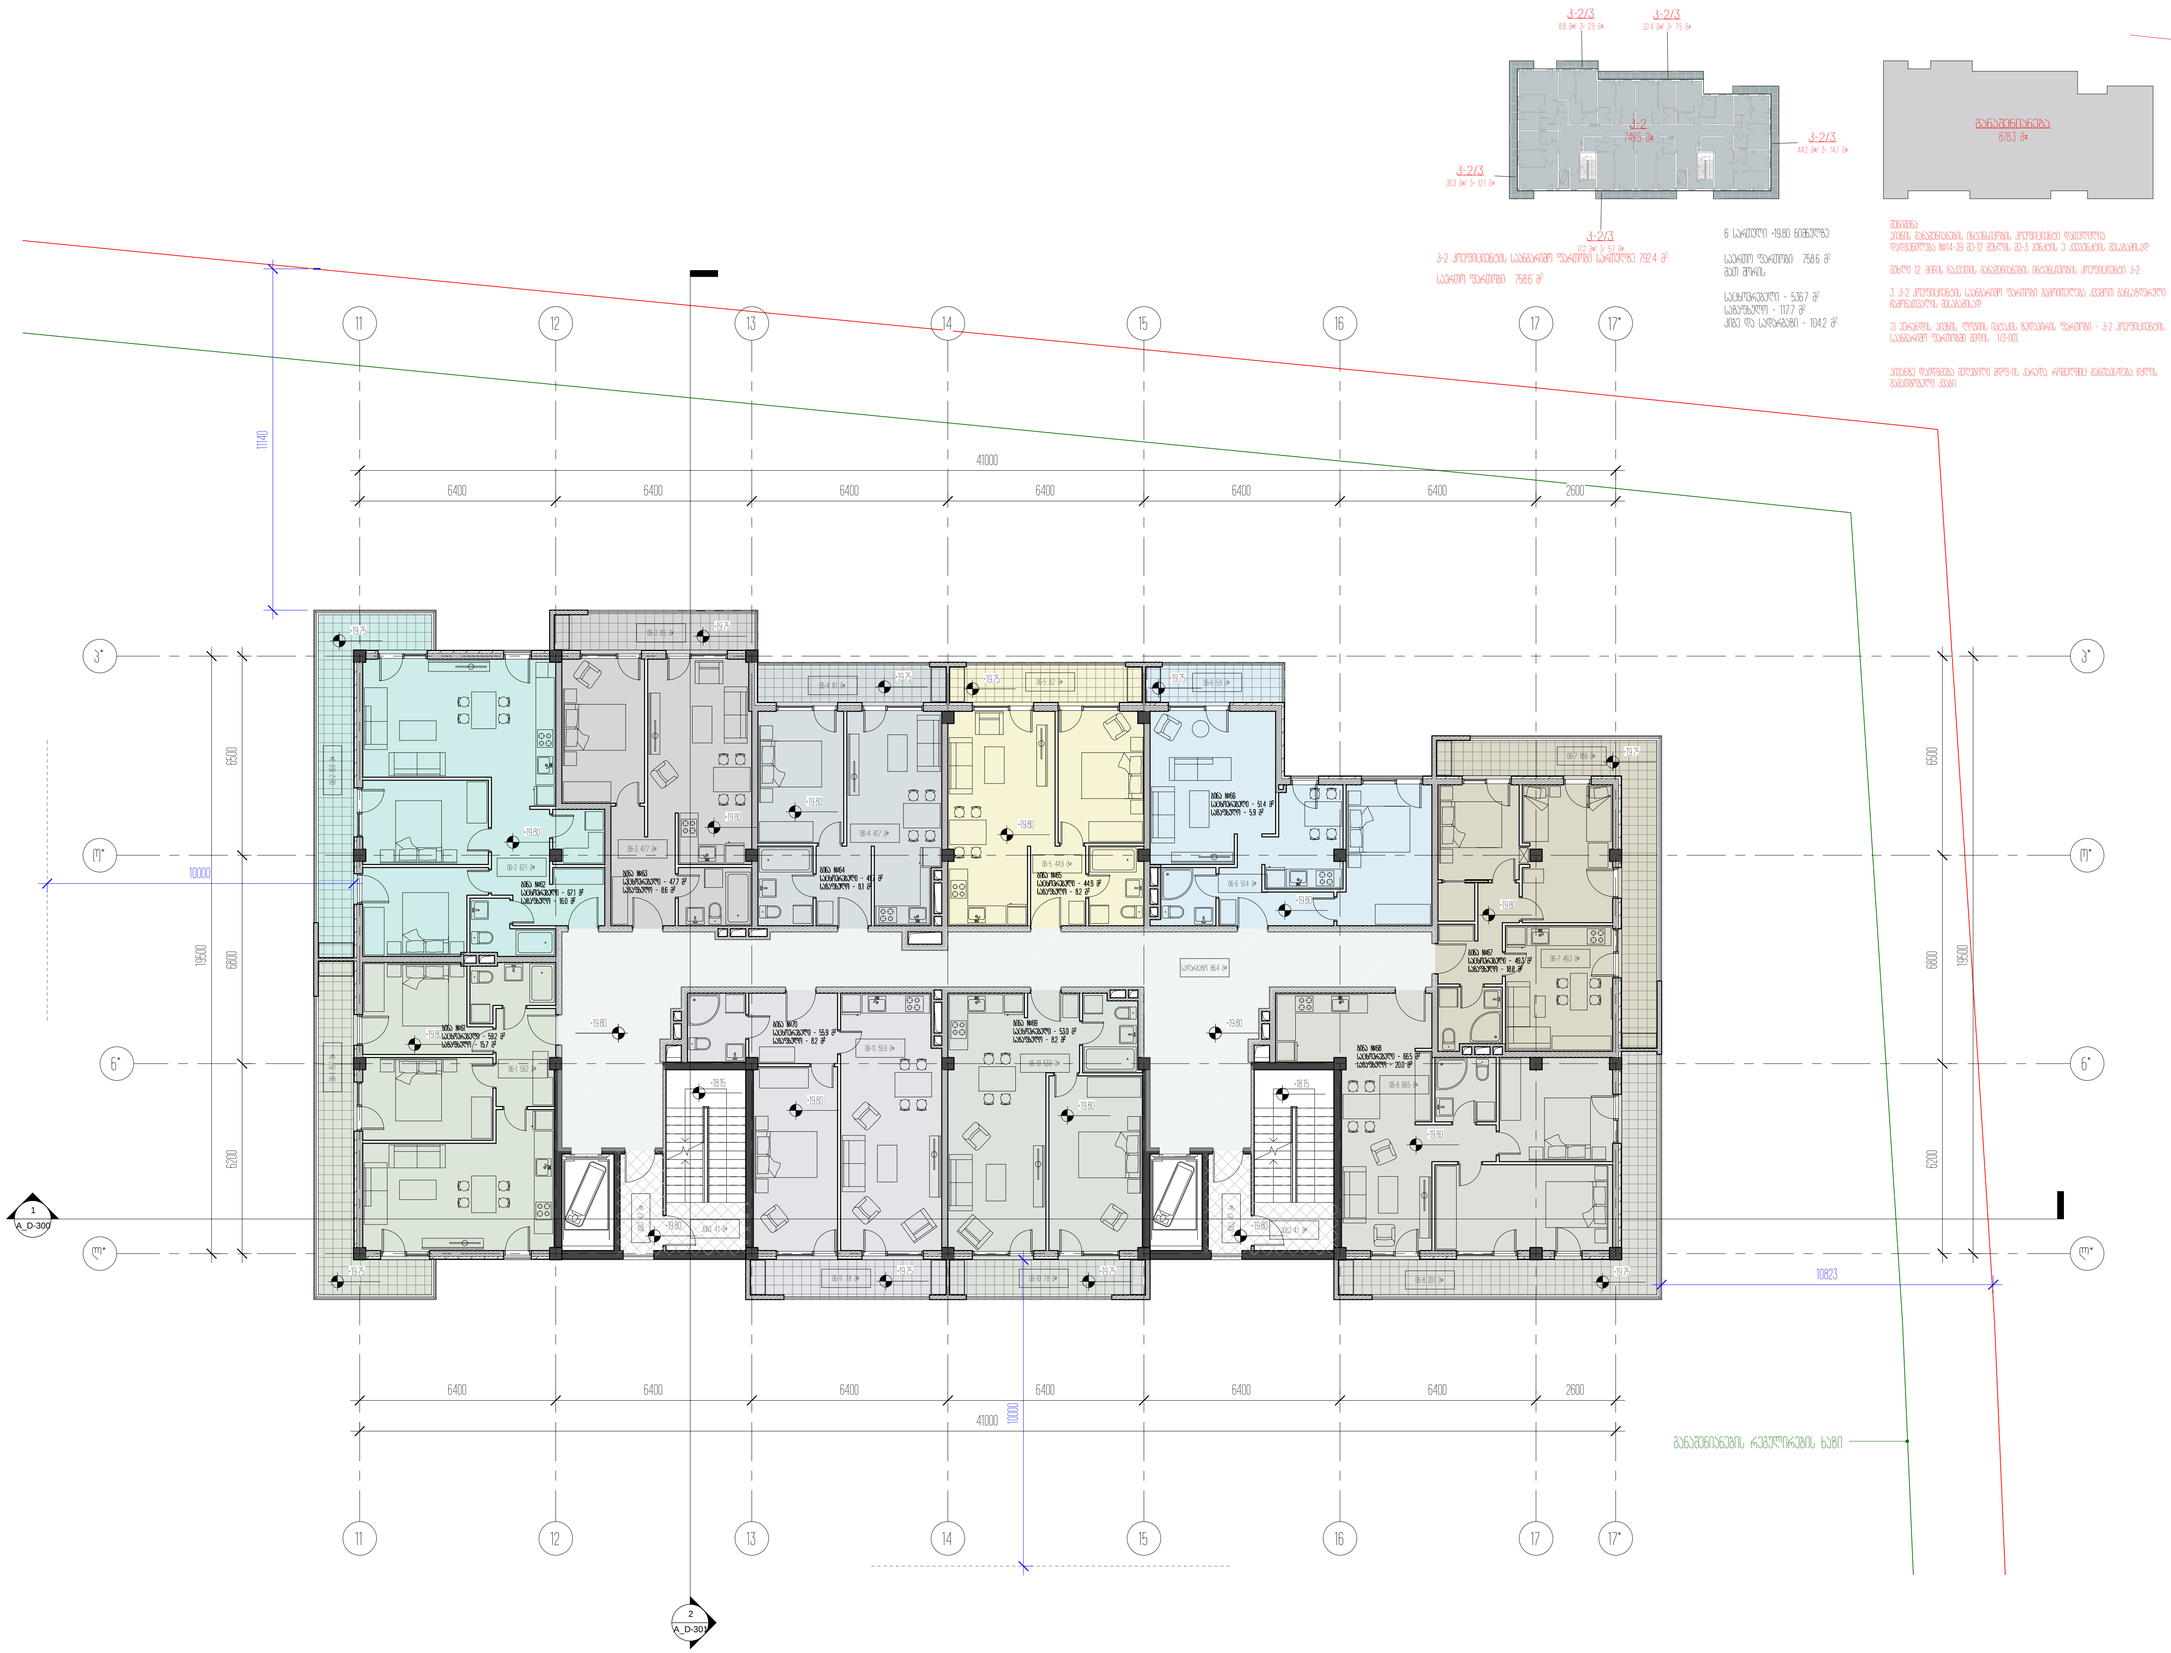

პროექტის დასახელება

პროექტის მისამართი
ქობულეთი ცოტნე დადიანის ქუჩა

ფაზები
პრ. ტიპის დოკუმენტაცია

± 0.00 = 459.10
ნიშნული პროექტით

პროექტირება	შპს
მენეჯერი	ა.ბერიშვილი
ხელმძღვანელი	ნ.ბაქრაძე

ნახაზის დასახელება

A_D-107	ლისტი	ფორმატი
	A1	28.02.2021

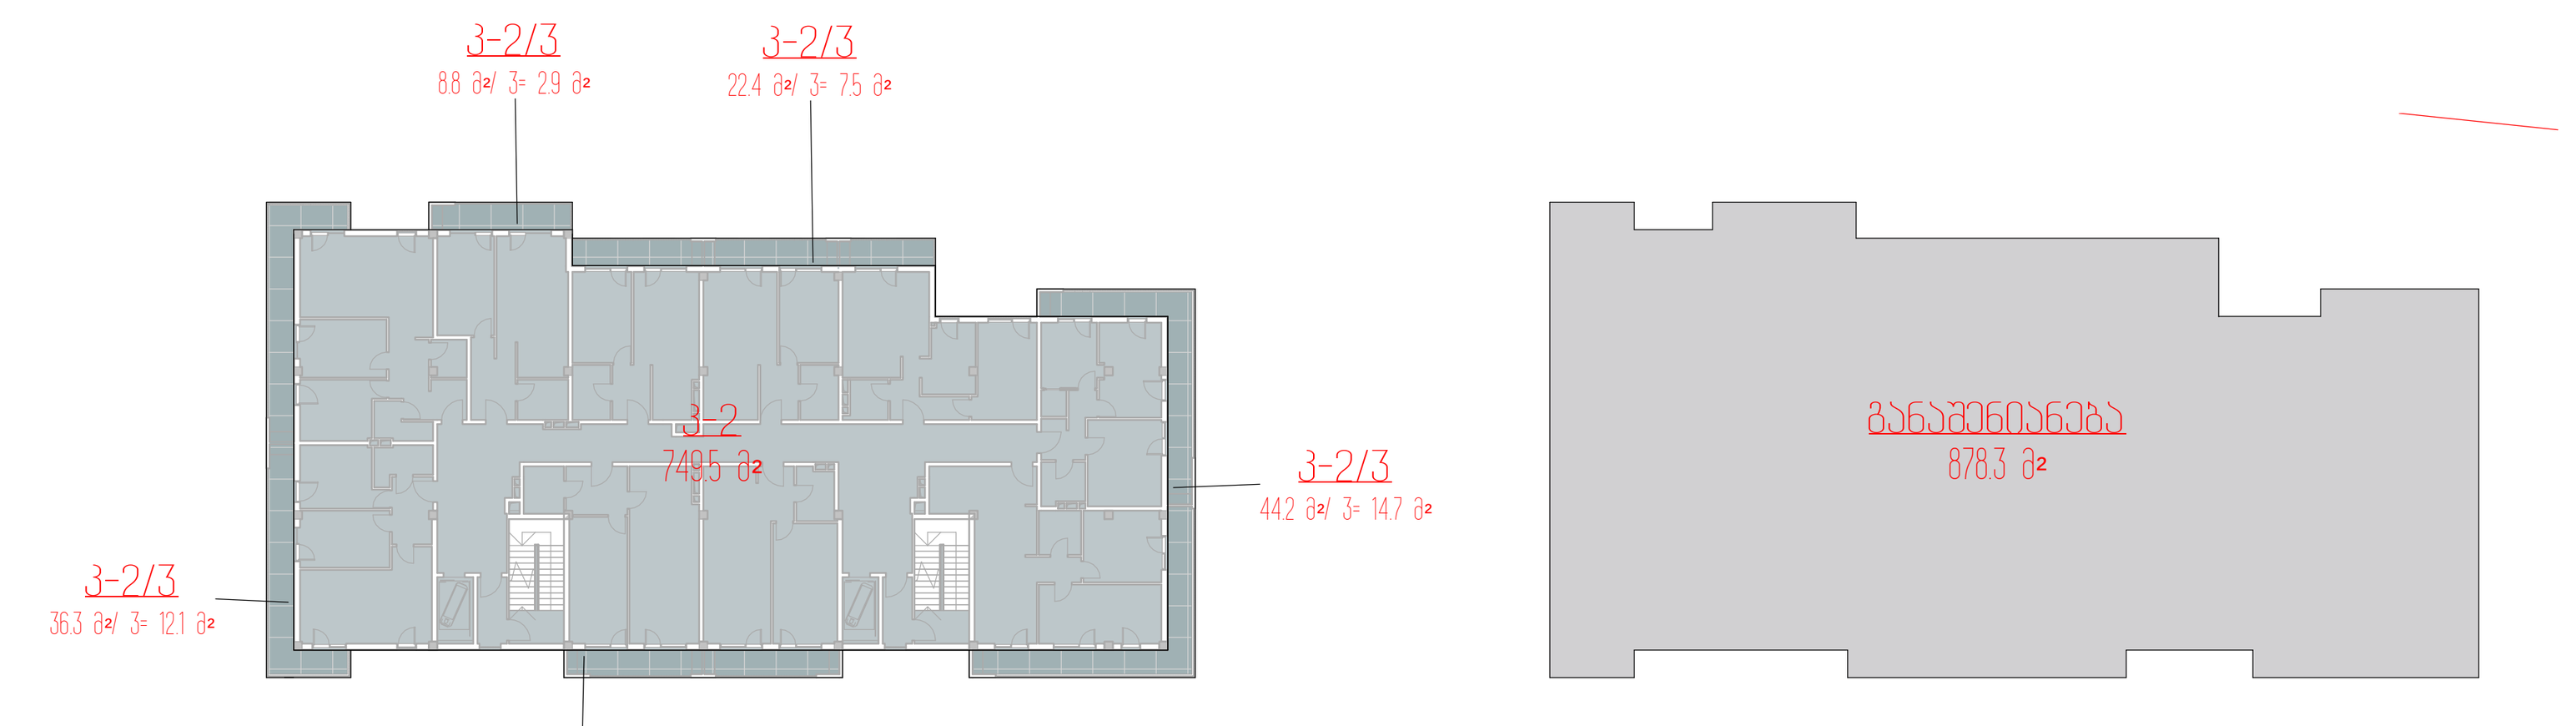

კ-2 კოეფიციენტის საანგარიშო ფართობი სართულზე 792.4 მ²

საერთო ფართობი: 758.6 მ²

7 სართული +23.10 ნიშნულზე

საერთო ფართობი: 758.6 მ²
მათ შორის:

საცხოვრებელი - 536.7 მ²
საზაფხულო - 117.7 მ²
კიბე და სადარბაზო - 104.2 მ²

შენიშვნა:
აივნის განაშენიანების ინტენსივობის კოეფიციენტი დათვლილია დადგენილება №14-39 მე-12 მუხლის მე-3 პუნქტის ე ქვეპუნქტის შესაბამისად

მუხლი 12. მიწის ნაკვეთის განაშენიანების ინტენსივობის კოეფიციენტი კ-2.

3. კ-2 კოეფიციენტის საანგარიშო ფართობი გამოითვლება ქვემოთ განსაზღვრული ჩამონათვალის შესაბამისად:

ე) ვერანდის, აივნის, ლოჯიის იატაკის ზედაპირის ფართობი - კ-2 კოეფიციენტის საანგარიშო ფართობში შედის 1/3-ით;

აივანზე დაიდგმება შეღებილი მდფ-ის კარადა, რომელშიც განთავსდება წყლის გამათბობელი ქვაბი.

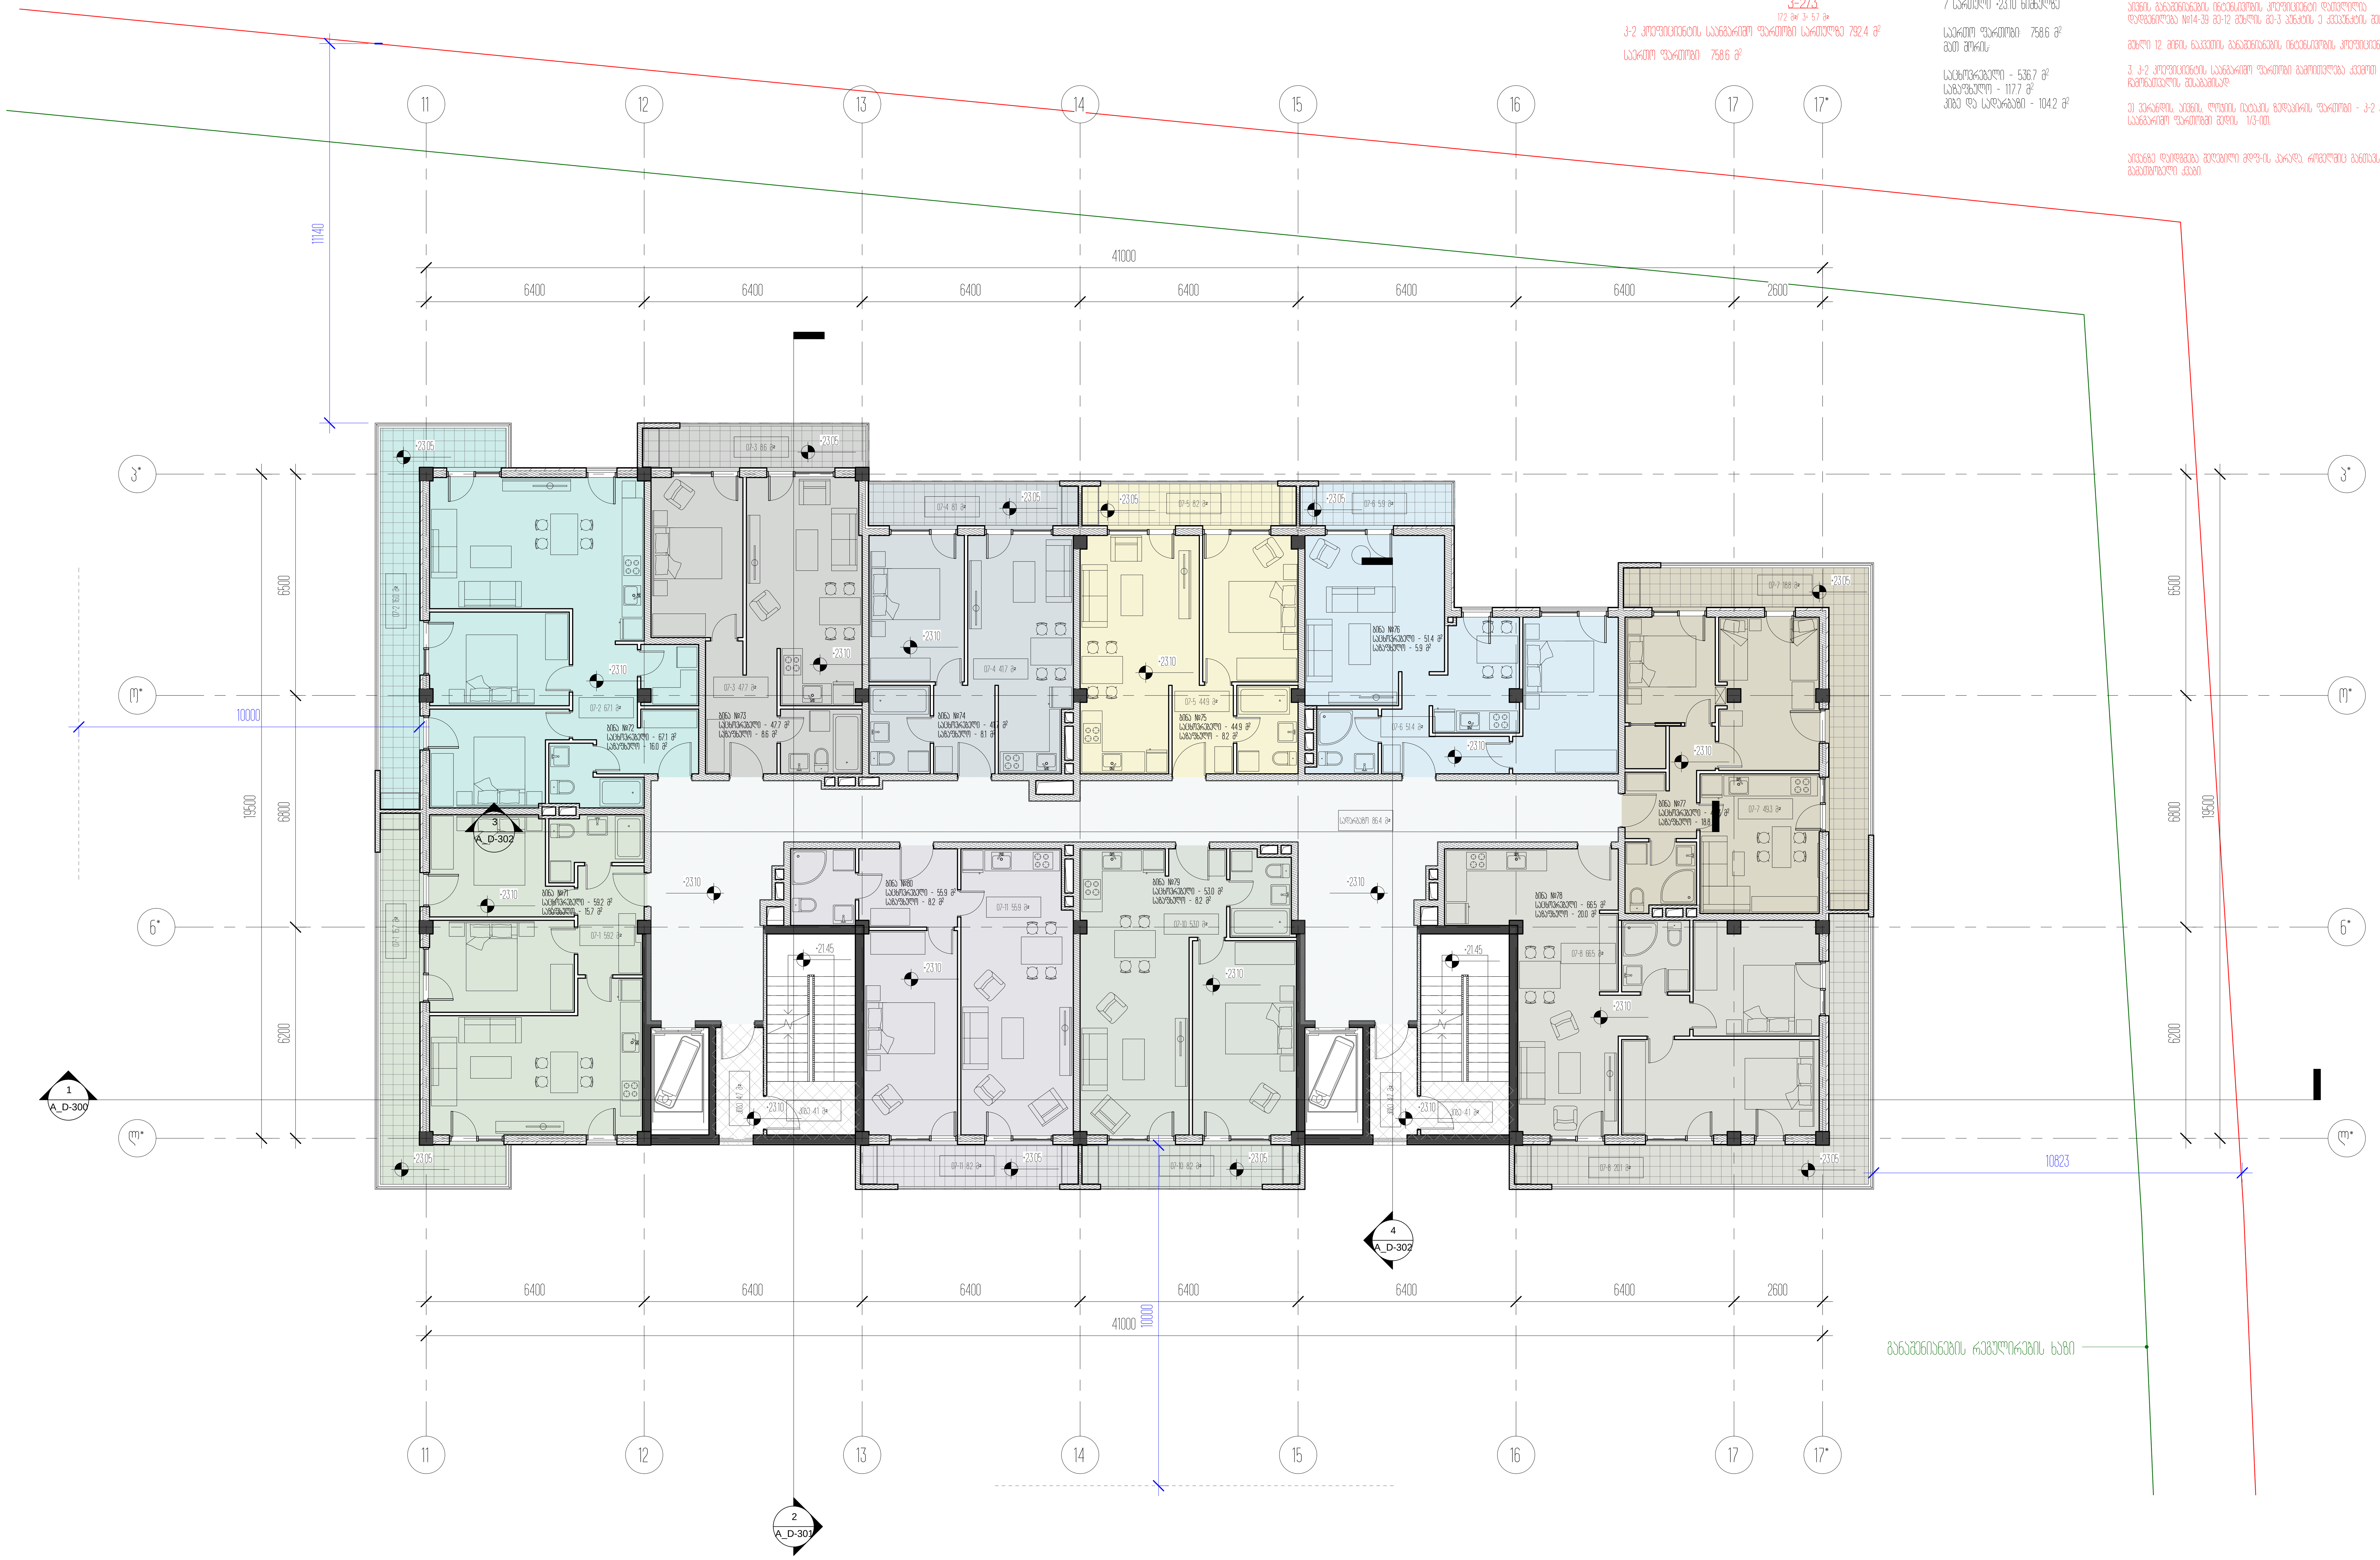

პროექტის დასახელება
საცხოვრებელი ბლოკები და კომერციული შენობა

პროექტის მისამართი
ქ.თბილისი, ცოტნე დადიანის ქ.№263

დამკვეთი
შპს "ლივინ დეველოპმენტი"

± 0.00 = 459.10

პირობითი აღნიშვნები

არქიტექტორი	მ.მახათაძე
შეასრულა	ე.მალუტაშვილი
შეამოწმა	ნ.აბასაშვილი

ნახაზის დასახელება
7 სართულის გეგმა +23.10 ნიშნულზე/ტიპიური/

A_D-108	სტადია	პროექტი
	A1	28.03.2021

შენიშვნა
საპროექტო დოკუმენტაციაში საკორექტირო ცვლილებები შეტანილია 2016 წლის 28 ივნისის №41 წერილების




8 სართული -26.40 ნიშნულზე

საერთო ფართი 835.0 მ²
ეთი ერთის

საბინაოსთვის - 207.2 მ²
საპუნძლით - 594.2 მ²
ეთი და საერთოსთვის - 33.6 მ²

არასტანდარტული 2.25 მ
34.3 მ² > 17.2 მ²

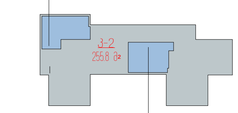

არასტანდარტული 2.25 მ
33.6 მ² > 16.8 მ²

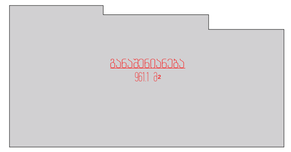

საერთო ფართი 835.0 მ²

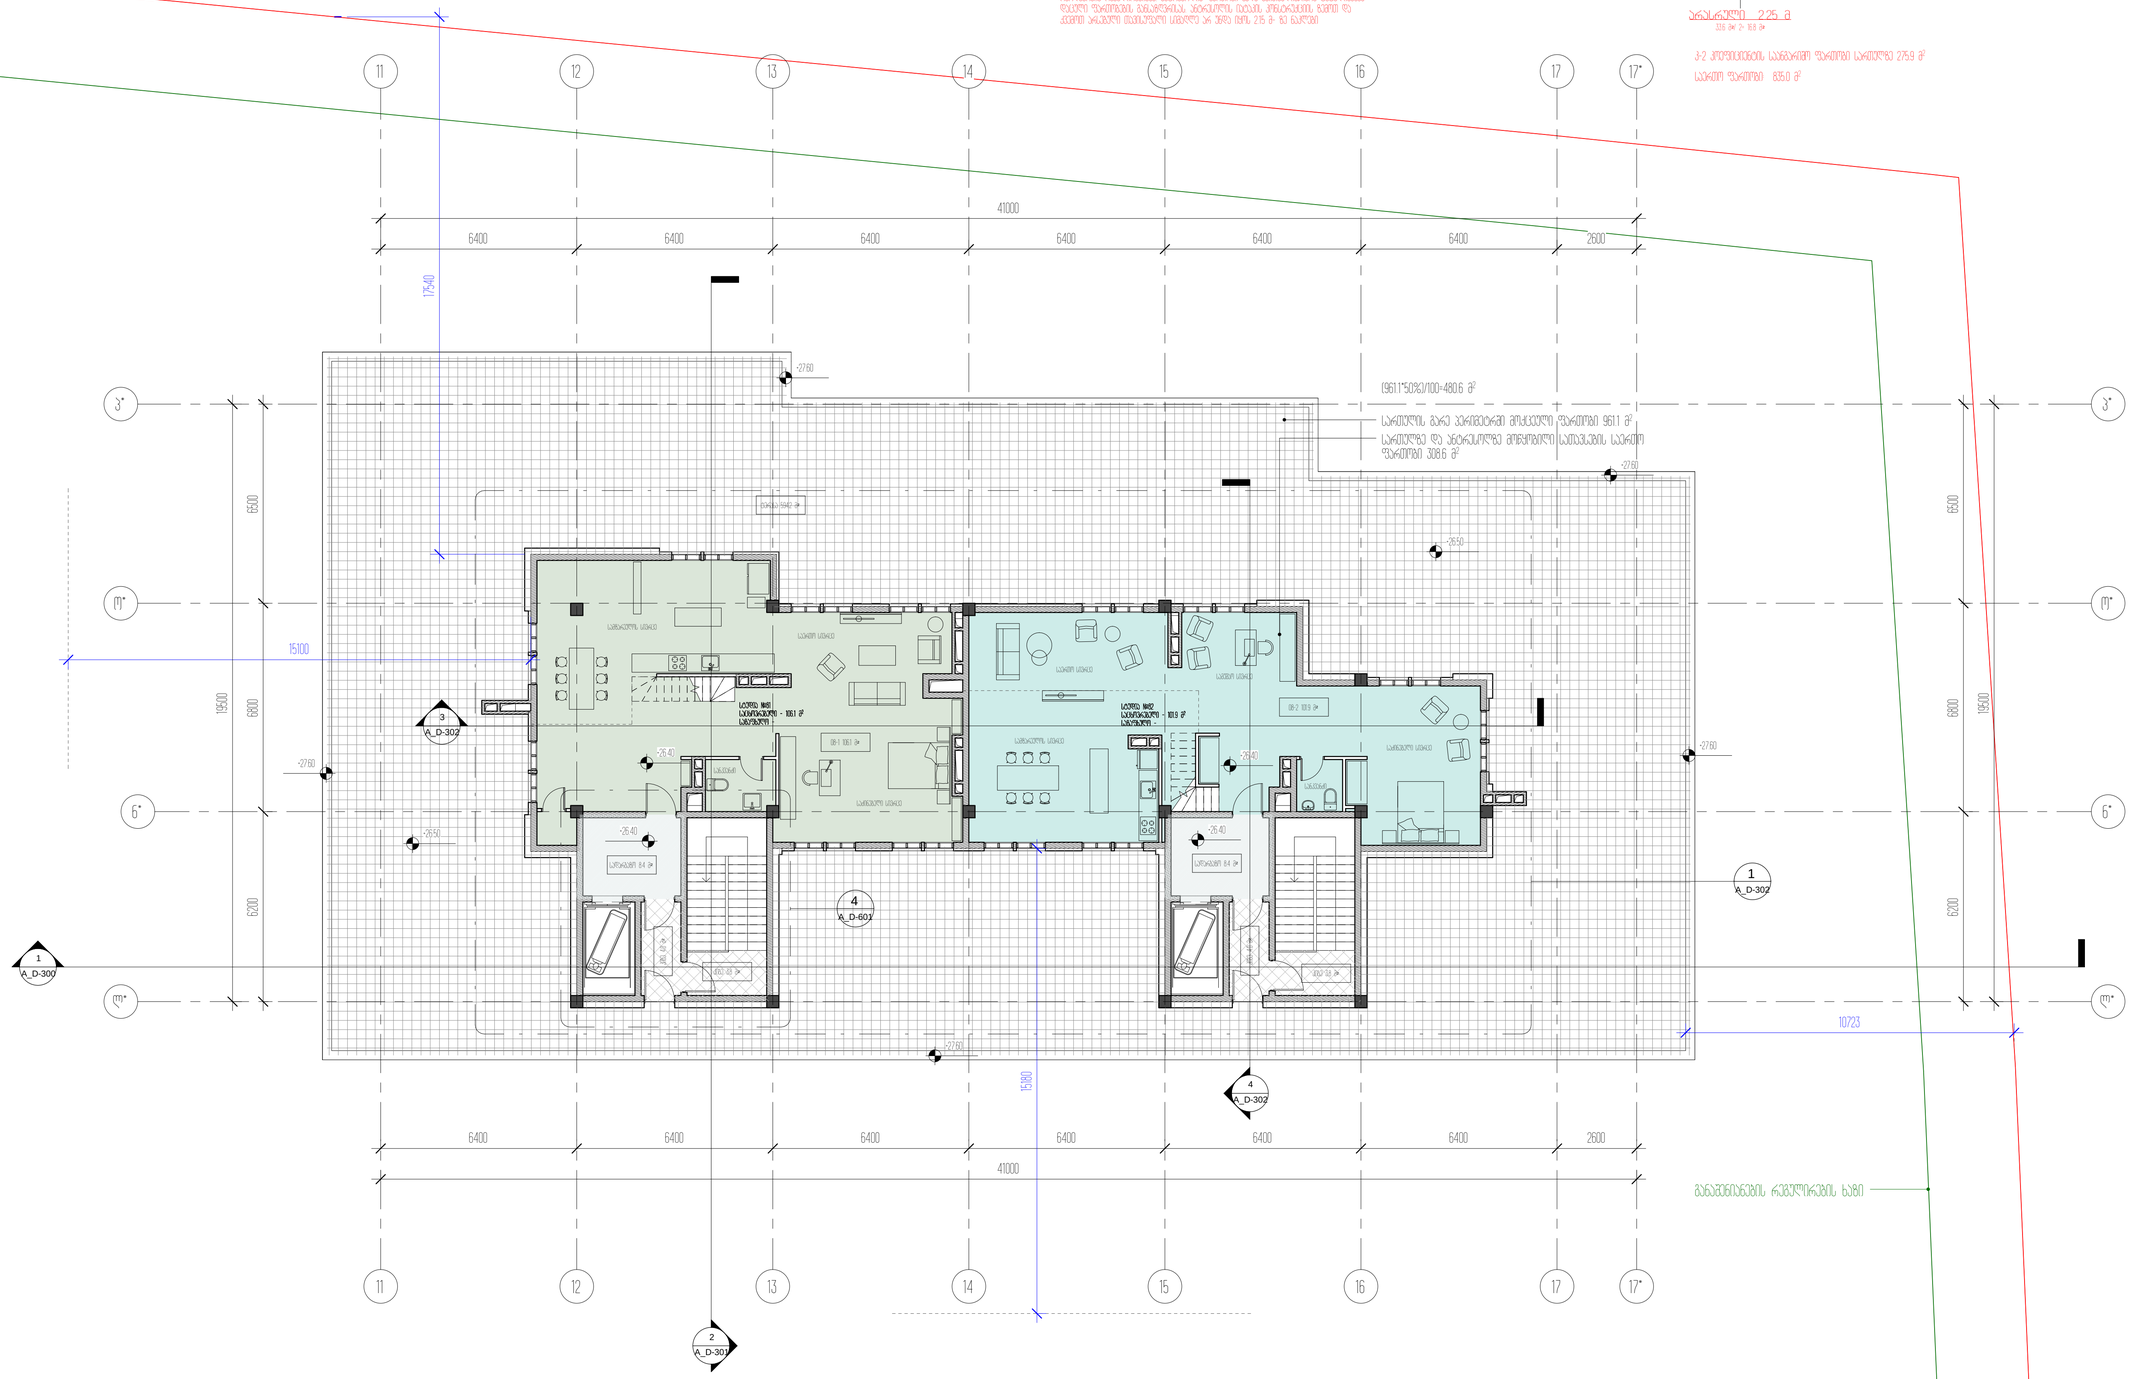

პროექტის დასახელება


დასახელება



ნახაზის დასახელება
8 სართულის ბინა -26.40 ნიშნულზე

A_D-109	სტადია	პროექტი
	A1	28.02.2021


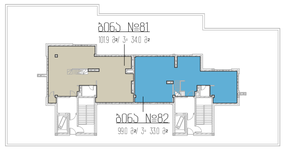


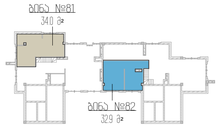







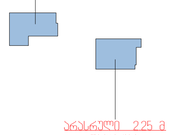





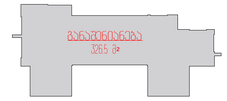


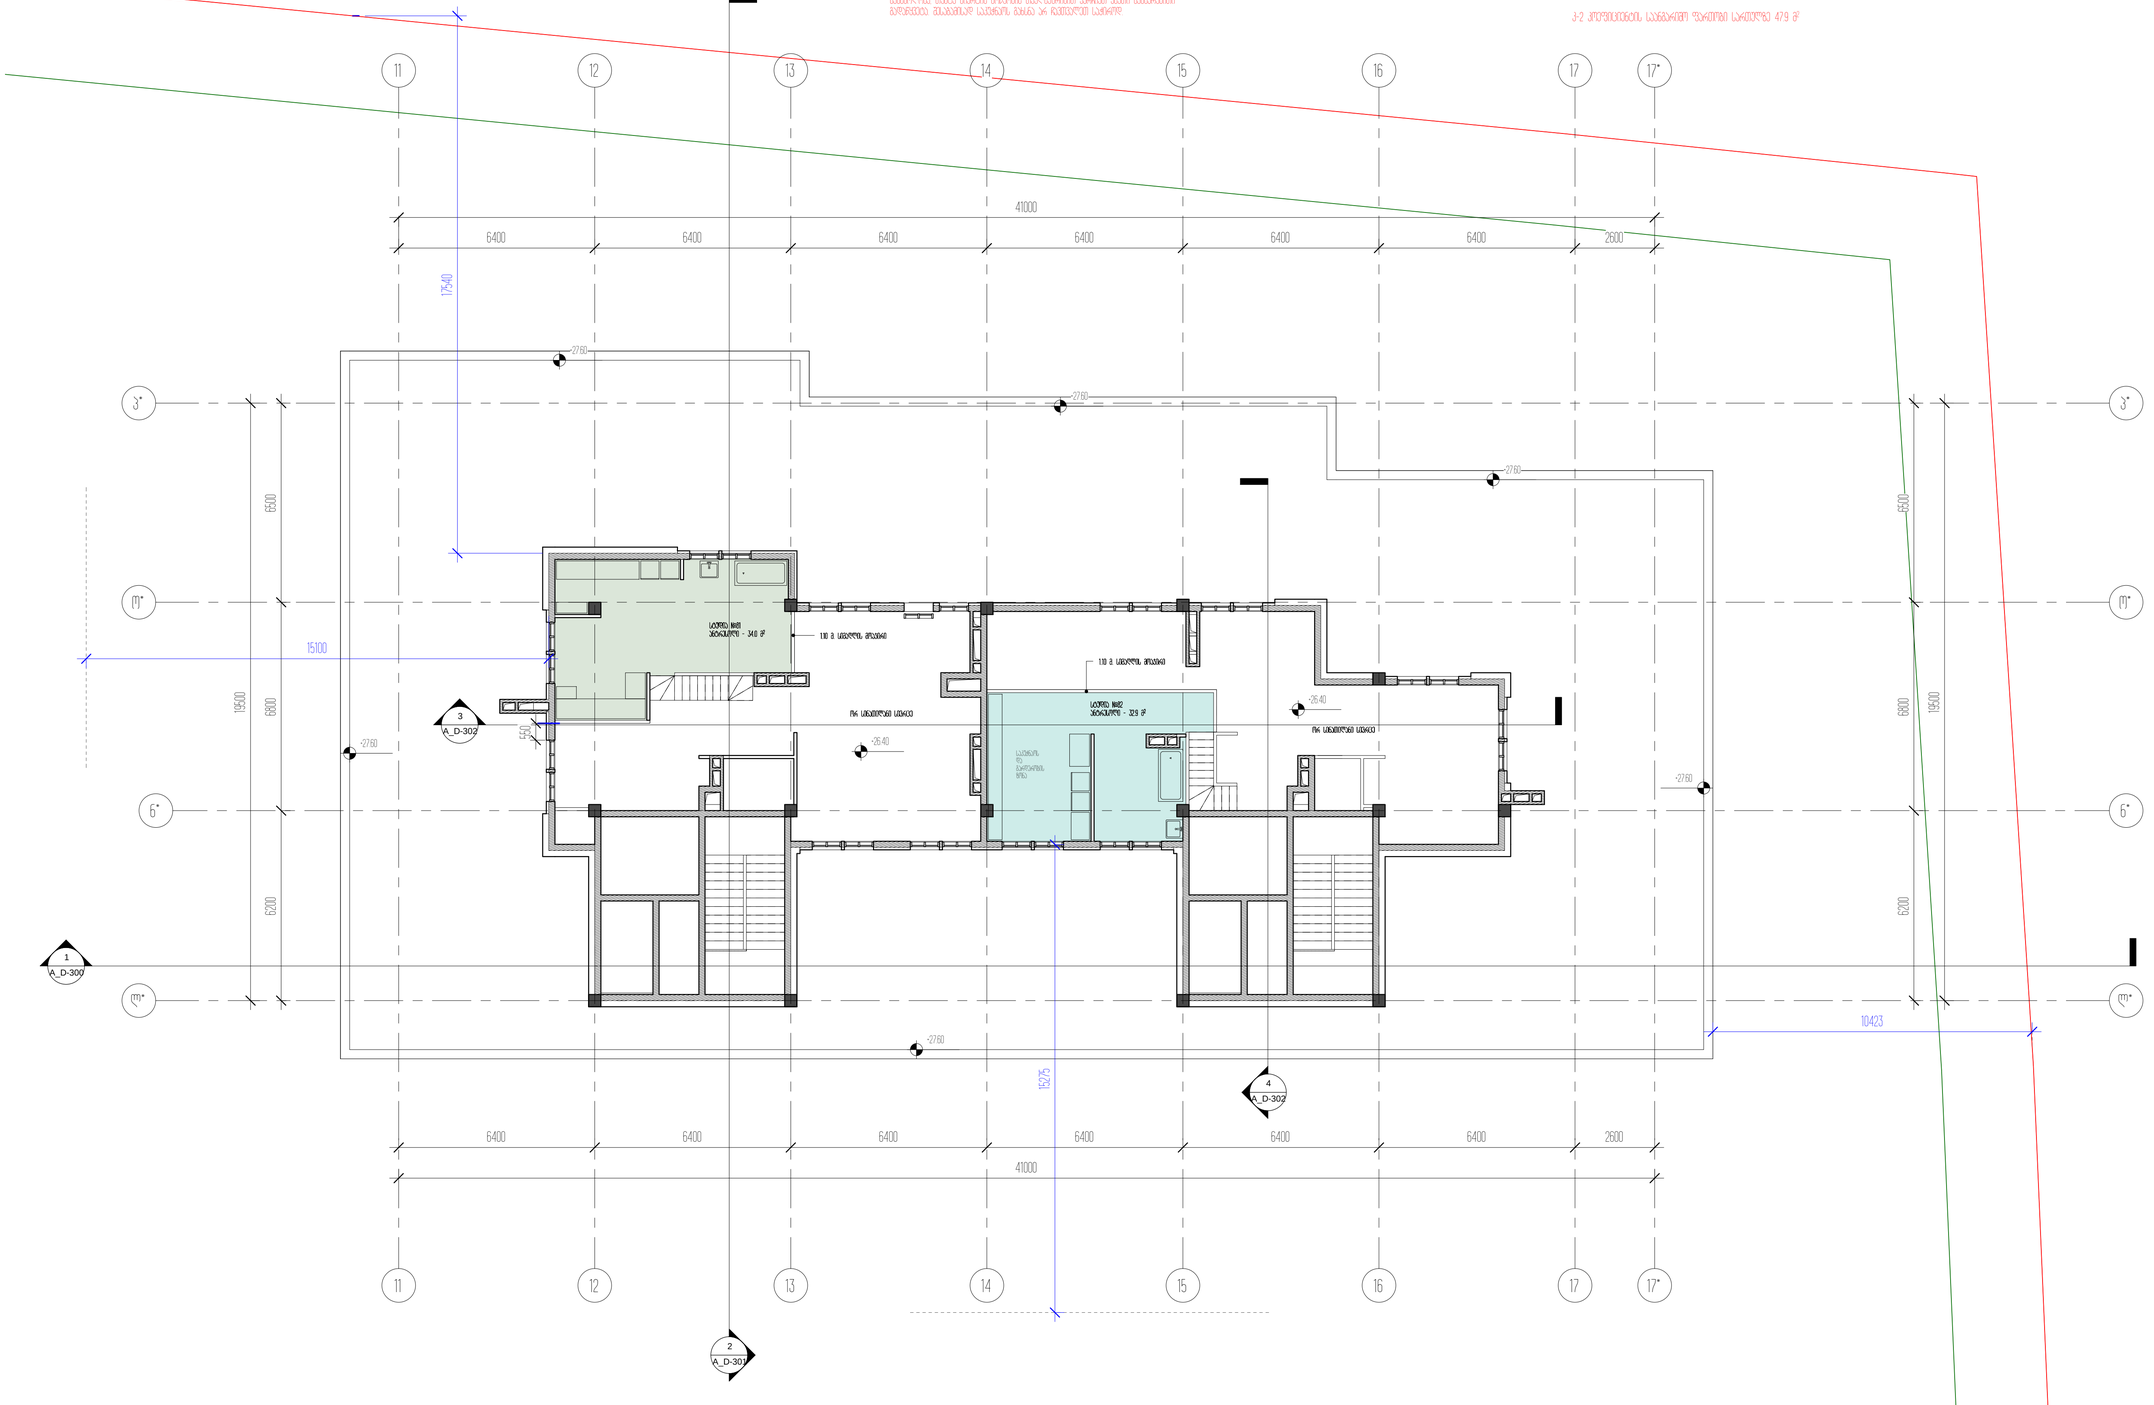


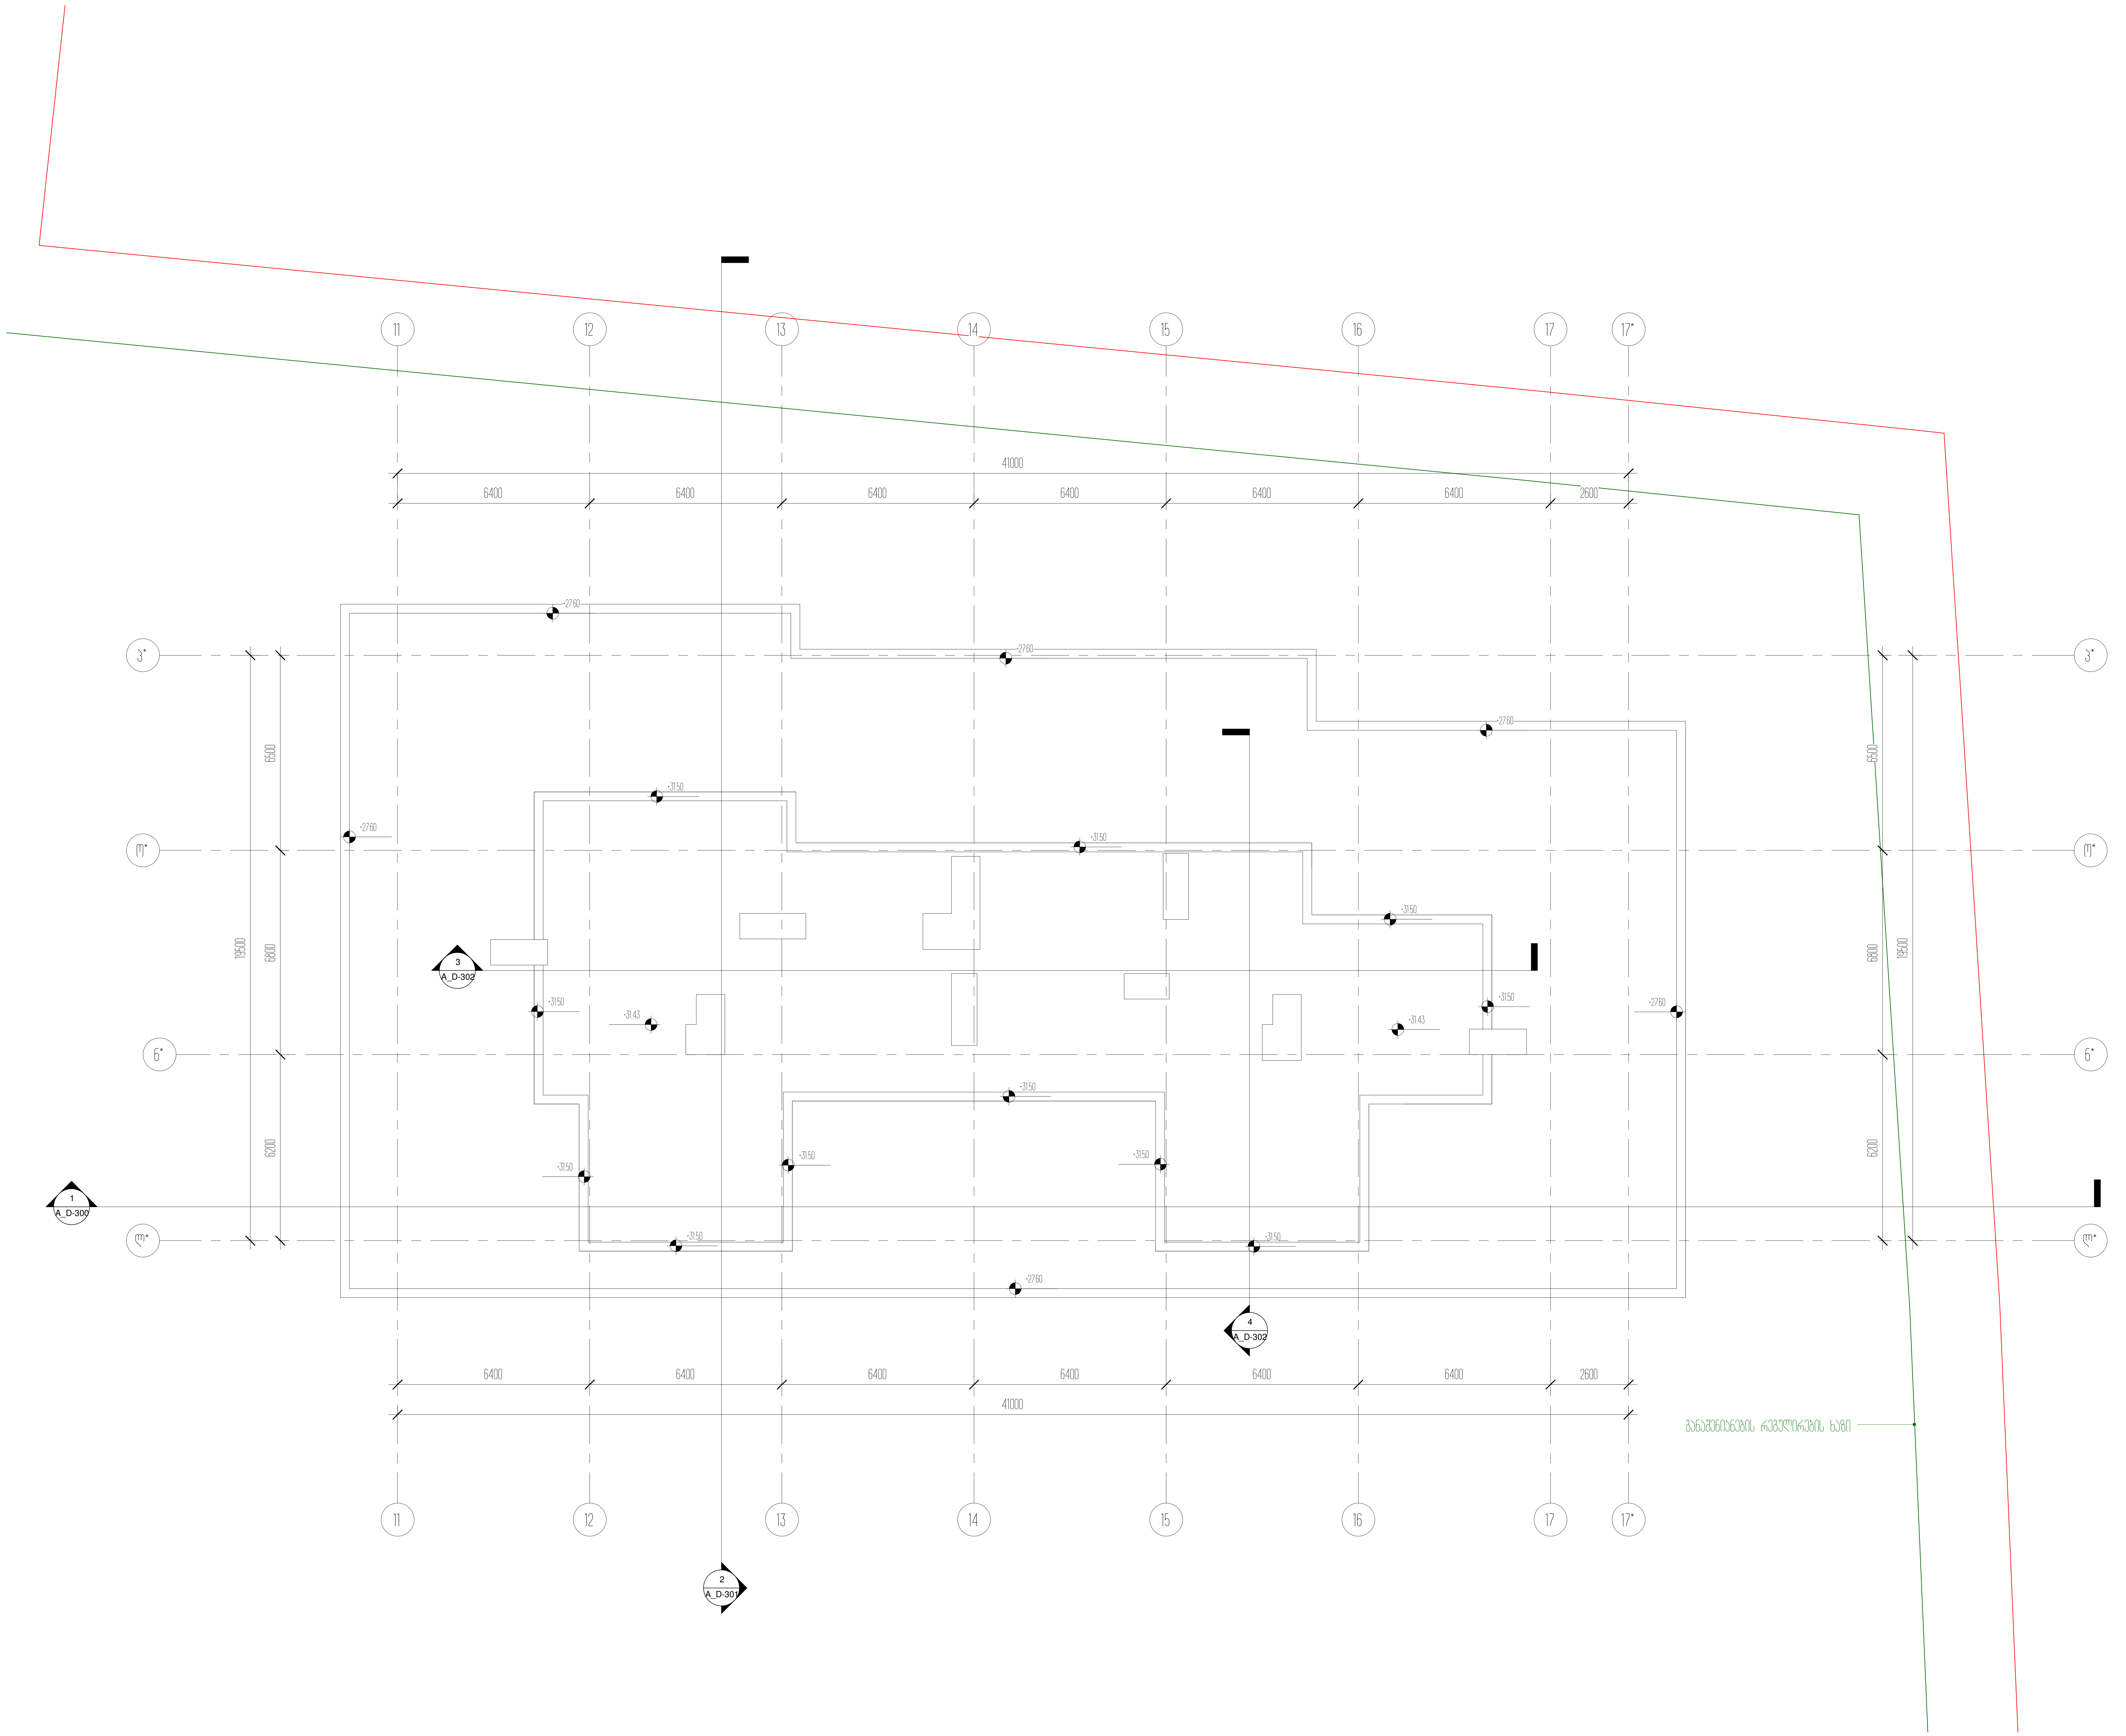

პროექტის დასახელება
საცხოვრებელი ბლოკები და კომერციული შენობა

პროექტის მისამართი
ქ.თბილისი, ცოტნე დადიანის ქ.№263

დამკვეთი
შპს "ლივინ დეველოპმენტი"

± 0.00 = 459.10

პირობითი აღნიშვნები

არქიტექტორი	მ.მახათაძე
შეასრულა	ე.მალუტაშვილი
შეამოწმა	ჩვეცკერ

ნახაზის დასახელება
სახურავის სართულის გეგმა +31.40 ნიშნულზე

A_D-111	სტადია	პროექტი
	A1	28.03.2021

შენობა-ნაგებობის უსაფრთხოების წესებთან შესაბამისობის ანალიზი
D-ბლოკი

გამოყენებული წესები - **„შენობა-ნაგებობის უსაფრთხოების წესები“**

ჩამოთვალეთ შენობის დაკავებულებები და აღწერეთ თითოეული გამოყენება
მცირე საფრთხის შემცველი სასაწყობო ჯგუფი სწ-2 (შემოზღუდული ავტოსადგომი გარაჟი -3.00 ნიშნულზე)
საცხოვრებელი ჯგუფი სც-2 (საცხოვრებელი ბინები ±0.00ნიშნულიდან +26.40 ნიშნულის ჩათვლით)

კონსტრუქციის ტიპი:	
განსაზღვრეთ კონსტრუქციის ტიპი ახალი შენობისთვის: მაგალითი: II-A, II-B, V-A, V-B	**I-A**

სიმაღლის შეზღუდვები ცხრილი 503 -ის მიხედვით		
დაკავებულობები	**დასაშვები სართულიანობა**	**შემოთავაზებული სართულიანობა**
მცირე საფრთხის შემცველი სასაწყობო ჯგუფი სწ-2	**შეუზღუდავი**	1
საცხოვრებელი ჯგუფი სც-2	**შეუზღუდავი**	8
	დასაშვები სიმაღლე	**შემოთავაზებული სიმაღლე**
შენობის სიმაღლე =	**შეუზღუდავი**	**32.10**
მიწის დონის ზემოთ სართულ(ებ)ის რაოდენობა =	**შეუზღუდავი**	**9 სართული**

ფართობის შეზღუდვები ცხრილი 503 -ის მიხედვით		
დაკავებულობები	**დასაშვები ფართობი (სართულზე)**	**შემოთავაზებული ფართობი (სართულზე)**
მცირე საფრთხის შემცველი სასაწყობო ჯგუფი სწ-2	**შეუზღუდავი**	**944.4**
საცხოვრებელი ჯგუფი სც-2	**შეუზღუდავი**	**4739.1**
შემოთავაზებული ფართობების ჯამი =	**5682.8**	
სართულების რაოდენობა =	**9 სართული მიწის ზემოთ და 1 სართული მიწის ქვემოთ**	
შენობის საერთო ფართობი =	**7832.4**	

გარე კედლის ცეცხლმედეგობისა და ღიობისადმი მოთხოვნები ცხრილების 602-ის და 705.8 -ის მიხედვით			
გარე კედელი	**ხანძარსაწინააღმდე**	**ცეცხლმედეგობის ხარისხი** (საათი)	**კედლის ღიობების ფართობი** (კედლის %)

	გო მანძილი (მეტრი)	მოთხოვნილი	გათვალის წინებული	დასაშვები			გათვალისწინებული		
				დაცული	დაუცველი საშხეფებით	დაუცველი	დაცული	დაუცველი საშხეფებით	დაუცველი
11-17 ღერძებში	9.60	არ მოეთხოვება	-	-	-	შეუზღუდავი	-	-	-
17-11 ღერძებში	10.70	არ მოეთხოვება	-	-	-	შეუზღუდავი	-	-	-
ი-მ ღერძებში	10.60	არ მოეთხოვება	-	-	-	შეუზღუდავი	-	-	-
მ-ი ღერძებში	9.60	არ მოეთხოვება	-	-	-	შეუზღუდავი	-	-	-

ხანძრისაგან დაცვის სისტემებისადმი მოთხოვნები							
დაკავებულობები/ სივრცეები/გასასვლელი საშუალებები	ავტოსაშხეფი სისტემა	ალტერნატიული ავტომატური ცეცხლსაქრობი სისტემები	სახანძრო განგაშისა, კვამლაღმომჩენი და ცეცხლაღმომჩენი სისტემები	სახანძრო მილდგარების სისტემები	კვამლის საკონტროლო სისტემები	ხელის ცეცხლმაქრები	საავარიო განგაშის სისტემები
სასაწყობო ჯგუფი სწ-2	კი	არა	კი	კი	კი (მექნიკური განიავების სისტემით)	კი	არა
საცხოვრებელი ჯგუფი სც-2	არა	არა	კი	არა	არა	არა	არა
დამხმარე ჯგუფიდს	არა	არა	კი	არა	არა	კი	არა
კიბის უჯრედი	არა	არა	კი	არა	კი (მექნიკური განიავების და დაწნევის სისტემით)	კი	არა
ლიფტები	არა	არა	არა	კი	კი (მექნიკური განიავების და დაწნევის სისტემით)	არა	არა
კორიდორი (სც-2)	არა	არა	კი	კი	კი (მექნიკური განიავების სისტემით)	კი	არა
სახანძრო-სამაშველო სამსახურის მიერ გამოსაყენებელი მისაერთებლები				კი 2 ცალი(შენობის გარეთ)			
სახანძრო ტუმბოები და წყლის რეზერვუარი (განთვსებულია მიწისქვეშა სართულზე)				კი			

განიავებისადმი მოთხოვნები		
დაკავებულობები/სივრცეები/გასასვლელი საშუალებები	ბუნებრივი განიავება	ხელოვნური განიავება
სასაწყობო ჯგუფი სწ-2	არა	კი
საცხოვრებელი ჯგუფი სც-2 (ბინები)	კი	არა
დამხმარე ჯგუფი დს	არა	კი
კიბის უჯრედი	არა	კი
ლიფტები	არა	კი
დერეფანი	კი	კი

თითოეული სართულიდან გასასვლელი საშუალება									
სართულები	დაკავებულობა და დაკავებულობის დატვირთვის ჯამური მაჩვენებელი	მოთხოვნილი გასასვლელების/გასასვლელთან მისადგომის რაოდენობა	გათვალისწინებული გასასვლელების/გასასვლელთან მისადგომის რაოდენობა და ტიპი	გასასვლელი საშუალებების სიგანე(მეტრი)					
				გზა-კიბეები		დერაფანი,		გასასვლელის გზა-კარი	
				მოთხოვნილი	გათვალისწინებული	მოთხოვნილი	გათვალისწინებული	მოთხოვნილი	გათვალისწინებული
მიწის დონის ქვედა სართული -3.00 ნიშნულზე	სწ-2 შემოზღუდული ავტოსადგომი გარაჟი დ.დ 51	2	2 (შიგა გასასვლელი გზაკიბე)	1.10 (თითო გზა-კიბე)	1.20 (თითო გზა-კიბე)	-	-	0.82 მ	0.90 მ
პირველი სართული 0.00 ნიშნულზე	სც-2 საცხოვრებელი ბინები დ.დ 28	2	2 (შიგა გასასვლელი გზაკიბე)	1.10 (თითო გზა-კიბე)	1.20 (თითო გზა-კიბე)	-	-	0.82 მ	0.90 მ
ტიპიური სართული +3.30 ნიშნულიდან +36.30 ნიშნულის ჩათვლით	სც-2 საცხოვრებელი ბინები დ.დ 35	2	2 (შიგა გასასვლელი გზაკიბე)	1.10 (თითო გზა-კიბე)	1.20 (თითო გზა-კიბე)	-	-	0.82 მ	0.90 მ
მე-8 სართული ანტრესოლით +26.40 ნიშნულზე	სც-2 საცხოვრებელი ბინები დ.დ 15	2	2 (შიგა გასასვლელი გზაკიბე)	1.10 (თითო გზა-კიბე)	1.20 (თითო გზა-კიბე)	-	-	0.82 მ	0.90 მ

წყალსადენი სისტემის ფიქსირებული მოწყობილობების რაოდენობა-საცხოვრებელი ჯგუფი

სც-2 და სც-3 ქვეჯგუფები ცხრილი 1602.1-ის მიხედვით											
სართულები	**საცხოვრებელი ერთეულები**	**ფიქსირებული მოწყობილობები**									
		უნიტაზი (ერთ საცხოვრებელ ერთეულზე)		**ტუალეტის ხელსაბანები** (ერთ საცხოვრებელ ერთეულზე)		**აბაზანა/შხაპი** (ერთ საცხოვრებელ ერთეულზე)		**სამზარეულოს ნიჟარა** (ერთ საცხოვრებელ ერთეულზე)		**ავტომატური სარეცხი მანქანის მისაერთებელი**	
		მოთხოვნილი	გათვალისწინებული	მოთხოვნილი	გათვალისწინებული	მოთხოვნილი	გათვალისწინებული	მოთხოვნილი	გათვალისწინებული	მოთხოვნილი	გათვალისწინებული
მიწის დონის ქვედა სართული -3.00 ნიშნულზე	**სწ-2** შემოზღუდული ავტოსადგომი გარაჟი **დ.დ 51**	-	-	-	-	-	-	-	-	-	-
პირველი სართული 0.00 ნიშნულზე	ბინა №0-1; №0-2; №0-3; №0-4; №0-5; №0-6; №0-7; №0-8; №0-9; №0-10; №0-11;	1	1	1	1	1	1	1	1	1 (20 საცხოვრებელ ერთეულზე)	1 (თითო საცხ. ერთეულზე)
ტიპიური სართული +3.30 ნიშნულიდან +36.30 ნიშნულის ჩათვლით	ბინა №01-1; №01-2; №01-3; №01-4; №01-5; №01-6; №01-7; №01-8; №01-9; №01-9; №01-10; №01-11;	1	1	1	1	1	1	1	1	1 (20 საცხოვრებელ ერთეულზე)	1 (თითო საცხ. ერთეულზე)
მე-8 სართული ანტრესოლით +26.40 ნიშნულზე	ბინა №08-1; №08-2;	1	1	1	1	1	1	1	1	1 (20 საცხოვრებელ ერთეულზე)	1 (თითო საცხ. ერთეულზე)

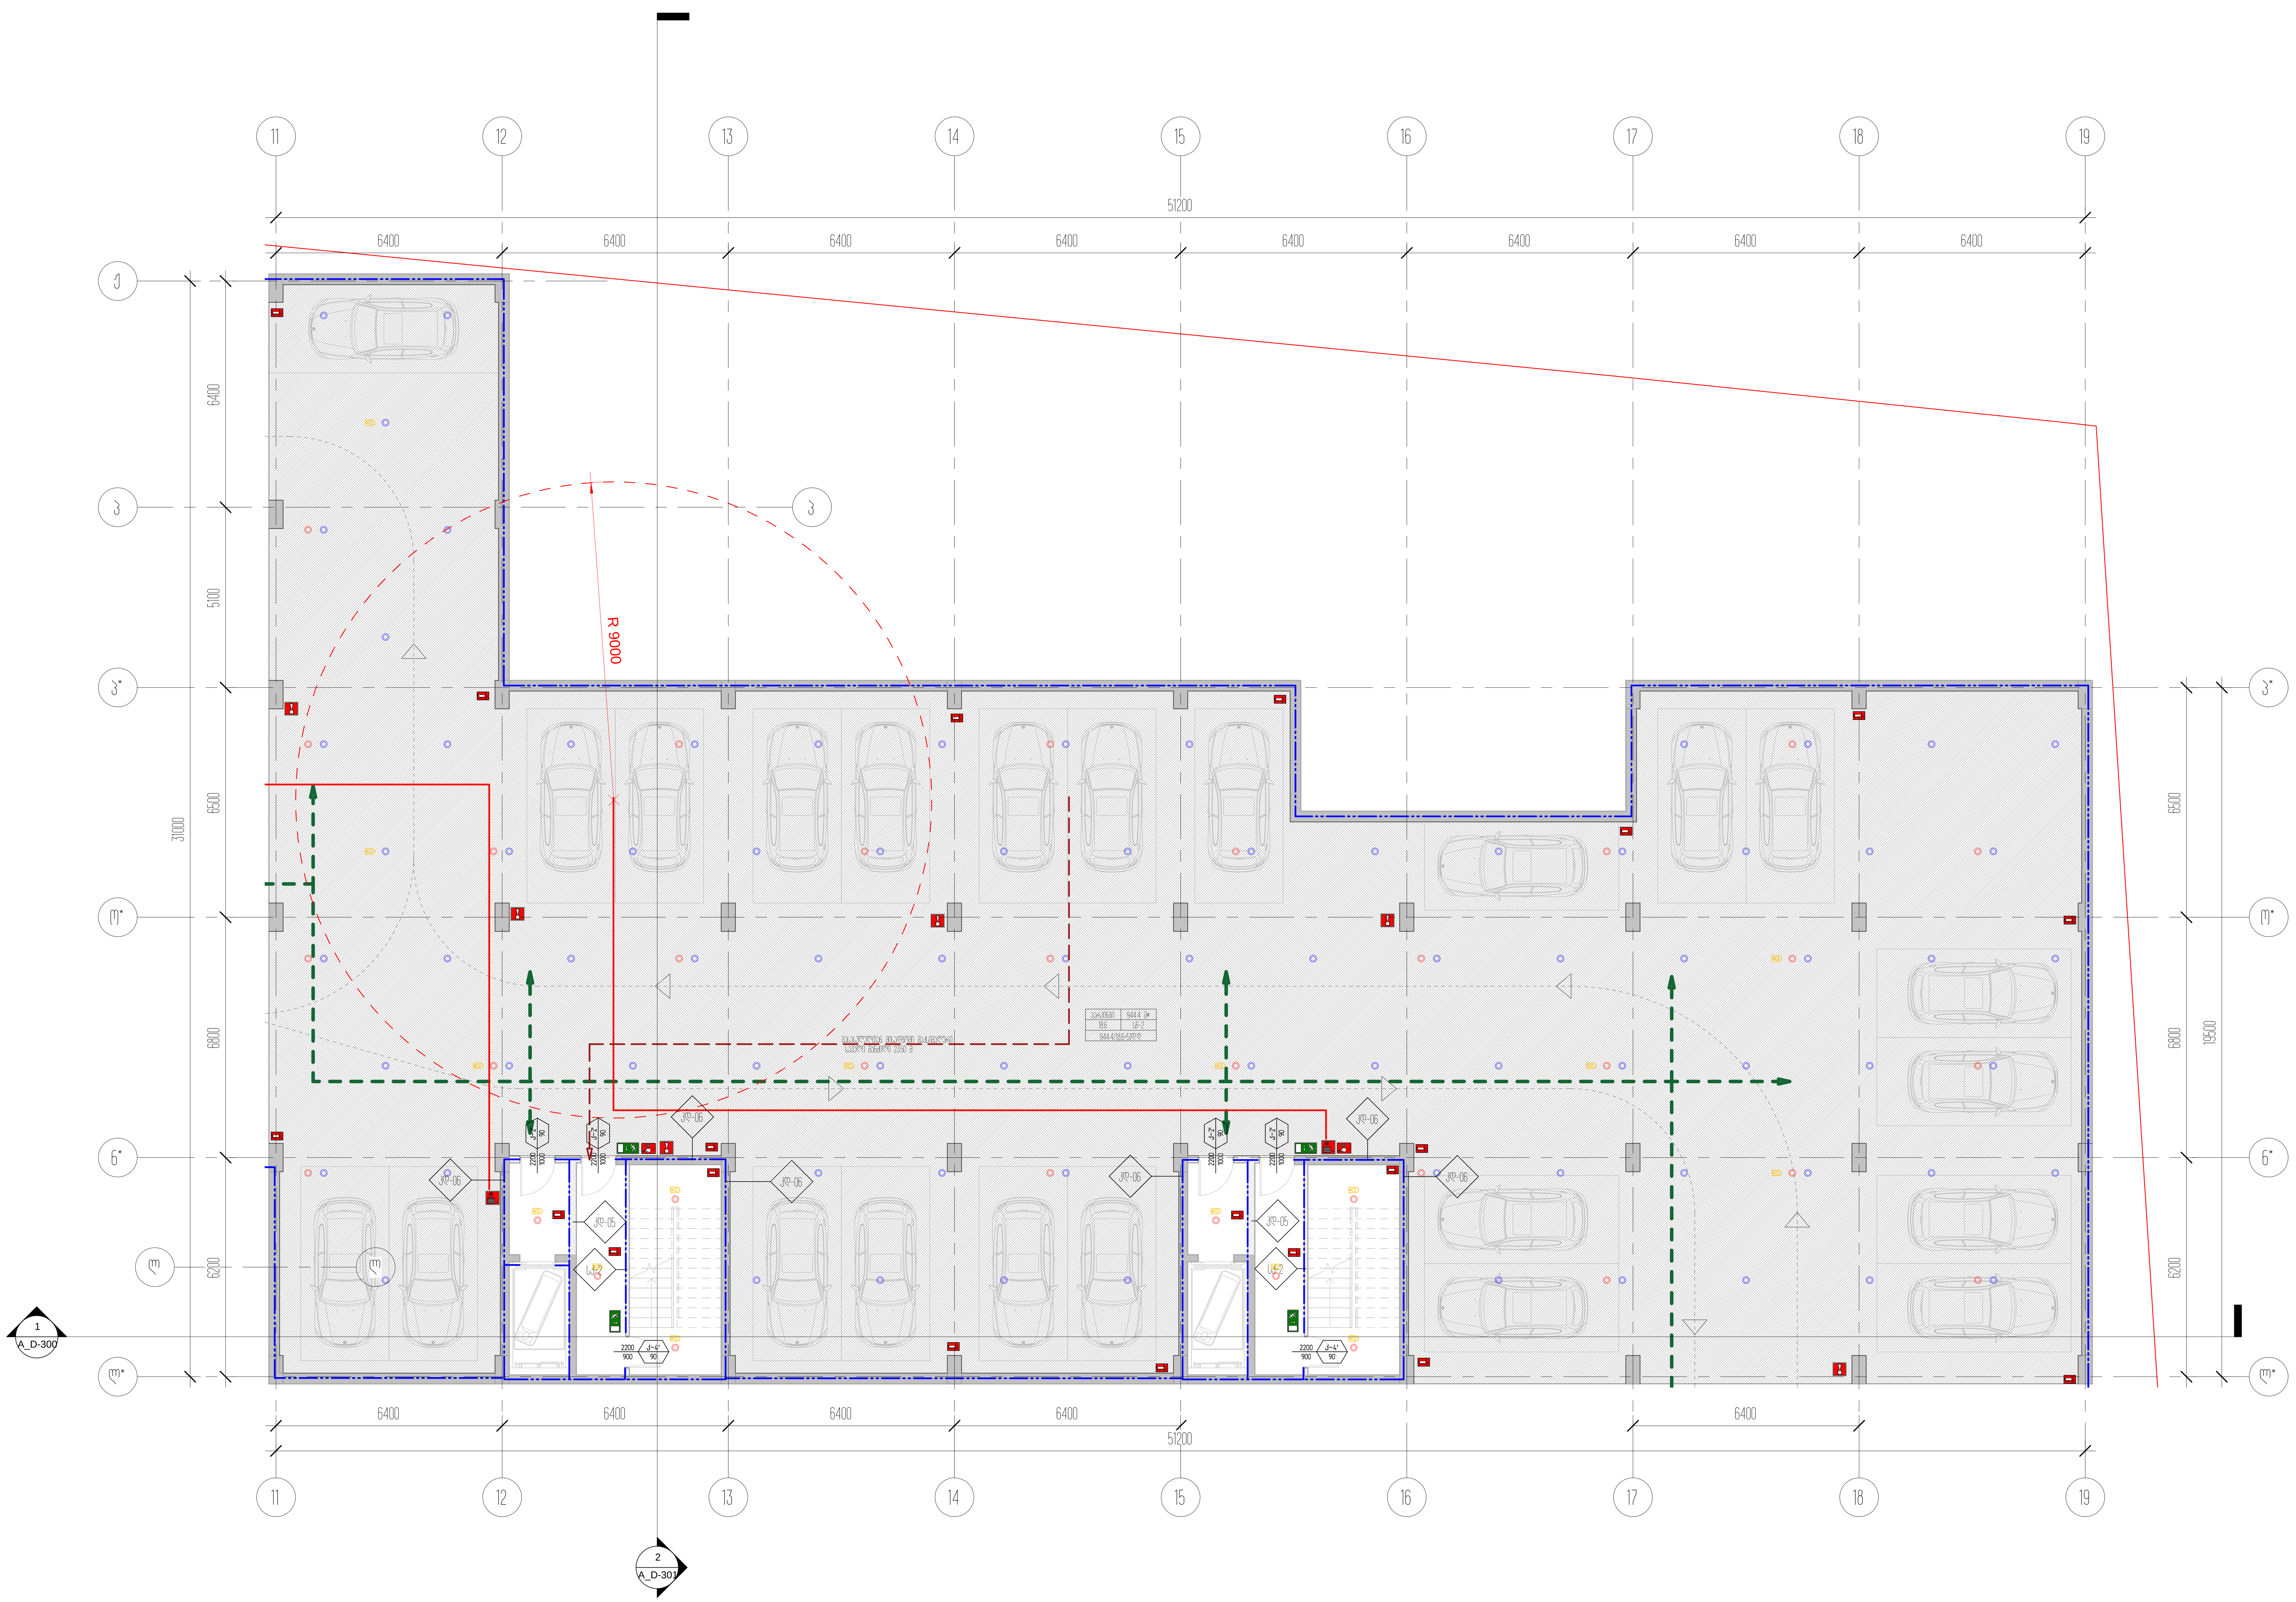

პროექტის დასახელება
საცხოვრებელი ბლოკები და კომერციული შენობა

პროექტის მისამართი
ქ.თბილისი, ცოტნე დადიანის ქ.№263

დამკვეთი
შპს "ლივინ დეველოპმენტი"

± 0.00 = 459.10

პირობითი აღნიშვნები

არქიტექტორი	მ.მახათაძე
შეასრულა	ე.მალუტაშვილი
შეამოწმა	ნ.აბასაშვილი

ნახაზის დასახელება
ავტოფარეხის გეგმა -3.60 ნიშნულზე/კადანალიზი

A_D-112	სტადია	პროექტი
	A1	28.03.2021

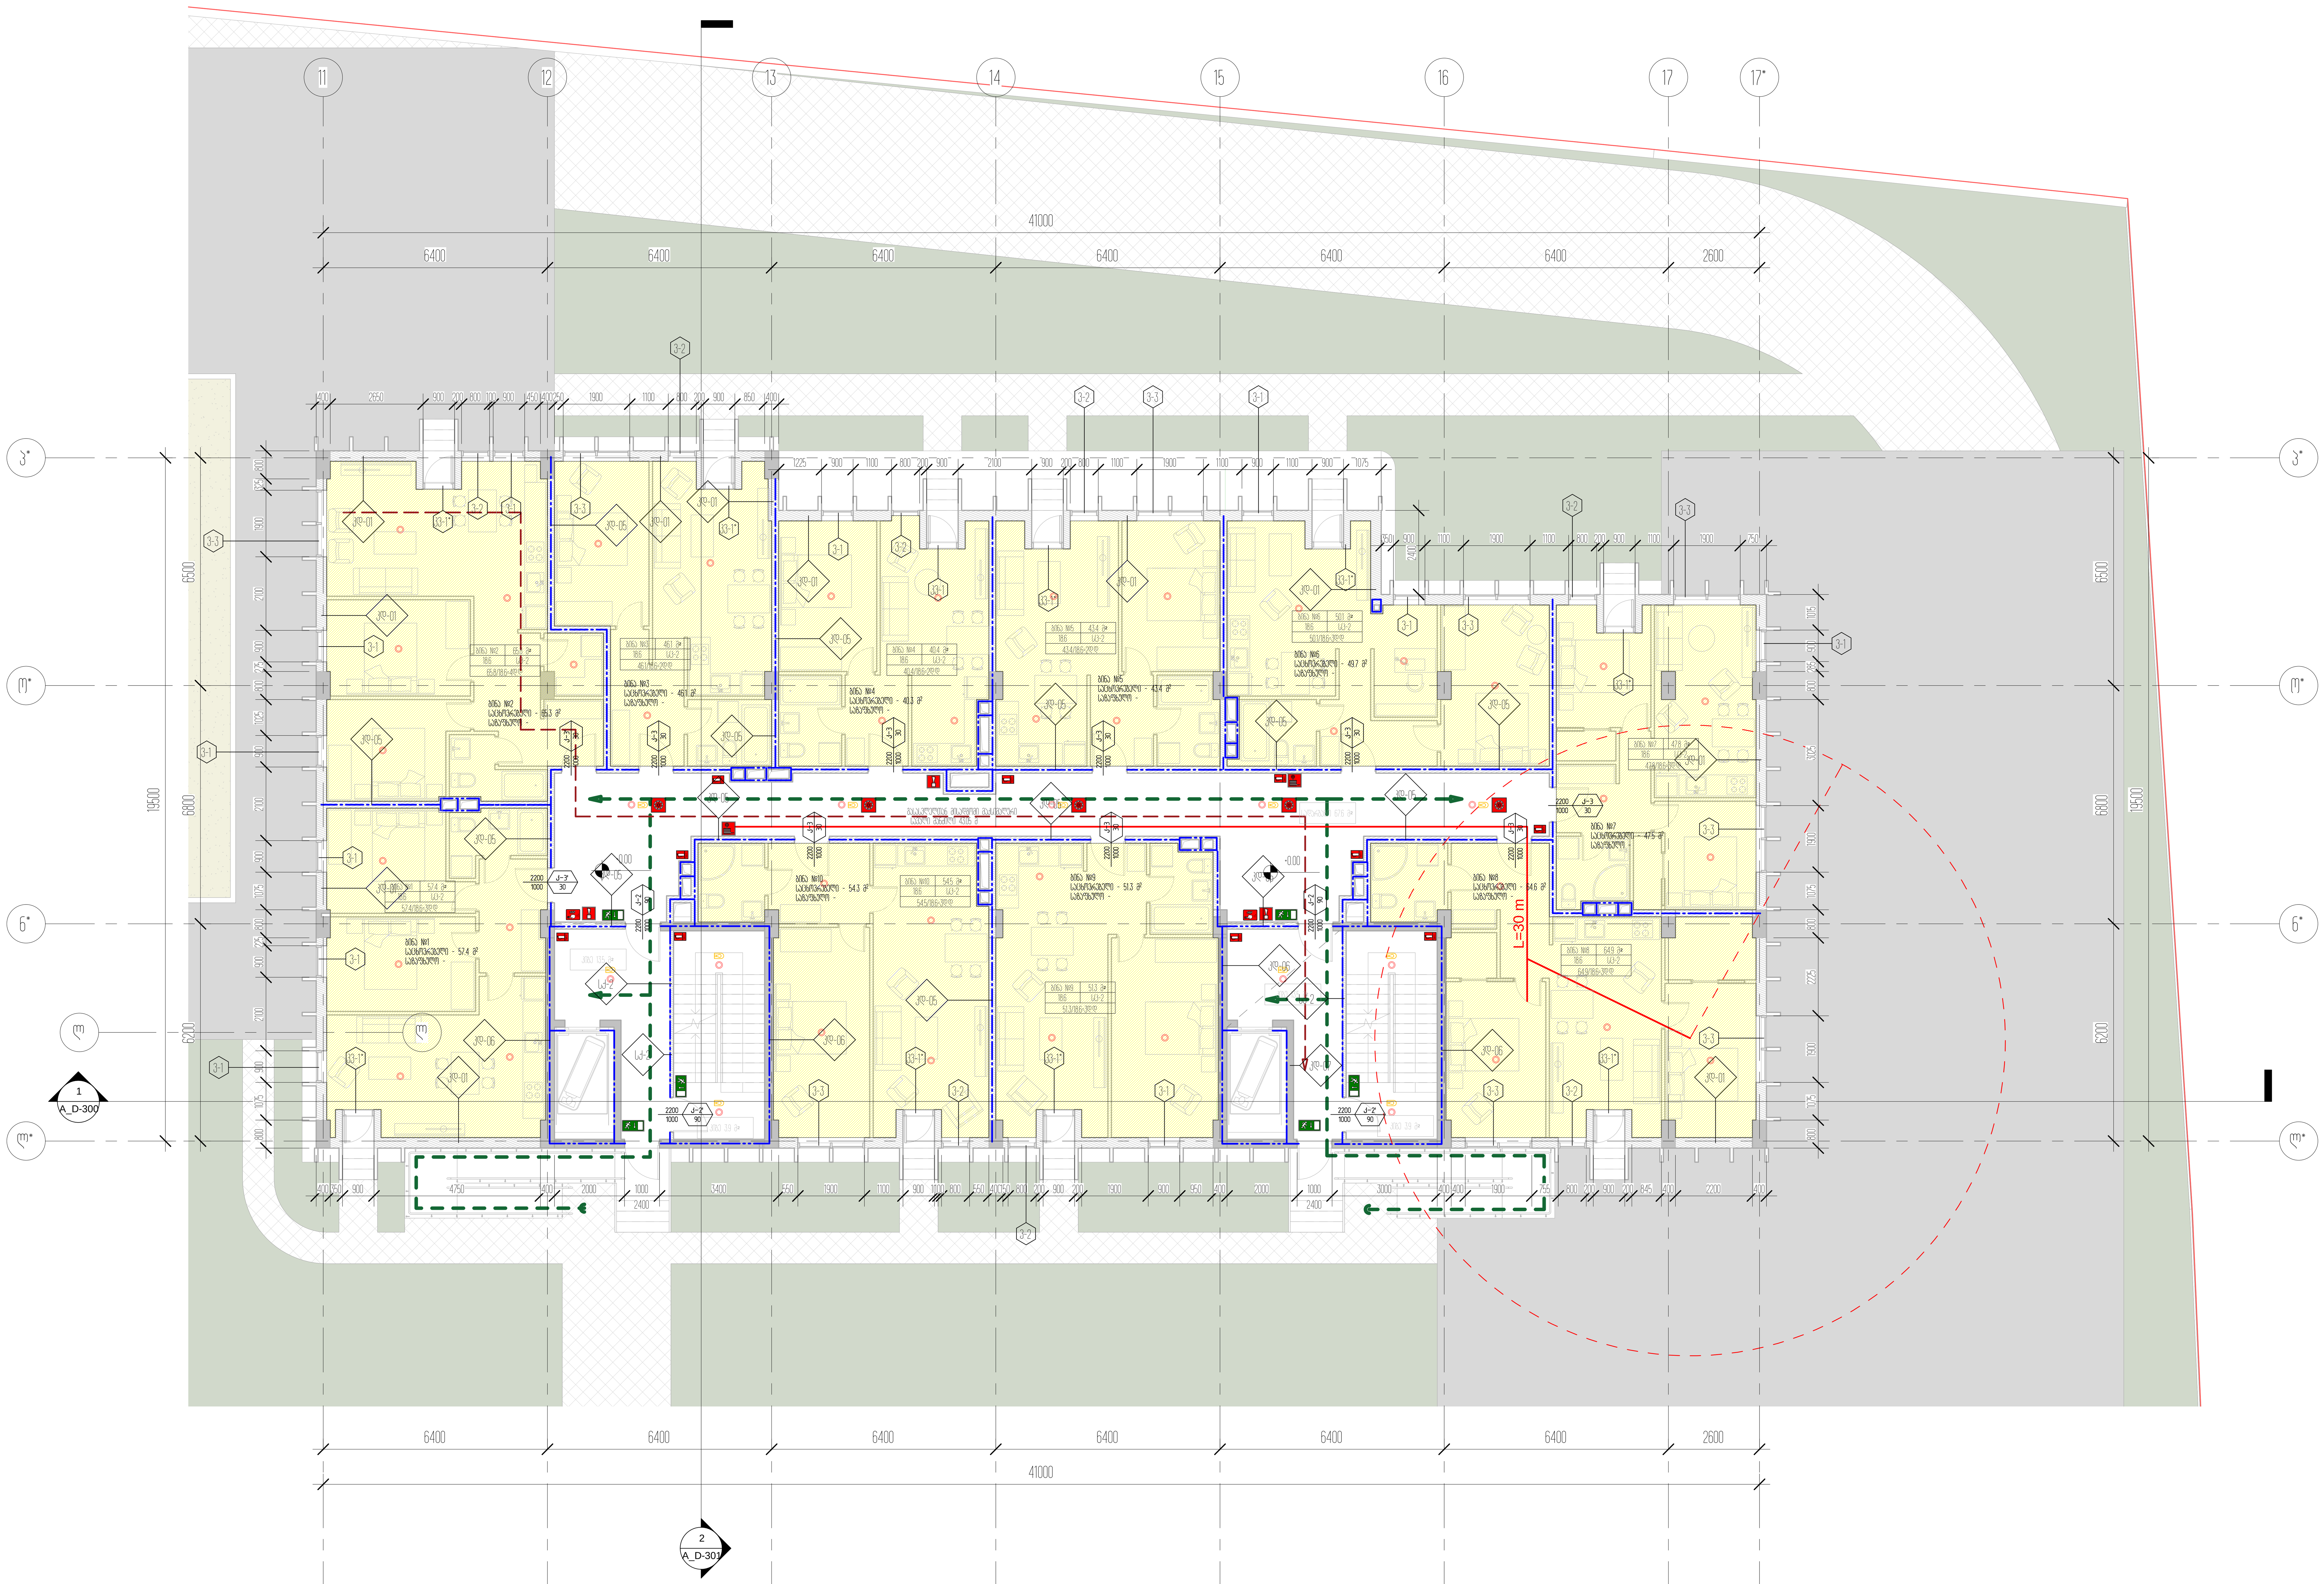

პროექტის დასახელება
საცხოვრებელი ბლოკები და კომერციული შენობა

პროექტის მისამართი
ქ.თბილისი, ცოტნე დადიანის ქ.№263

დამკვეთი
შპს "ლივინ დეველოპმენტი"

± 0.00 = 459.10

პირობითი აღნიშვნები

არქიტექტორი	მ.მახათაძე
შეასრულა	ე.მალუტაშვილი
შეამოწმა	ნ.აბასაშვილი

ნახაზის დასახელება
მიწისპირა სართულის გეგმა 0.00 ნიშნულზე/კადანალიზი

A_D-113	სტადია	პროექტი
	A1	28.03.2021

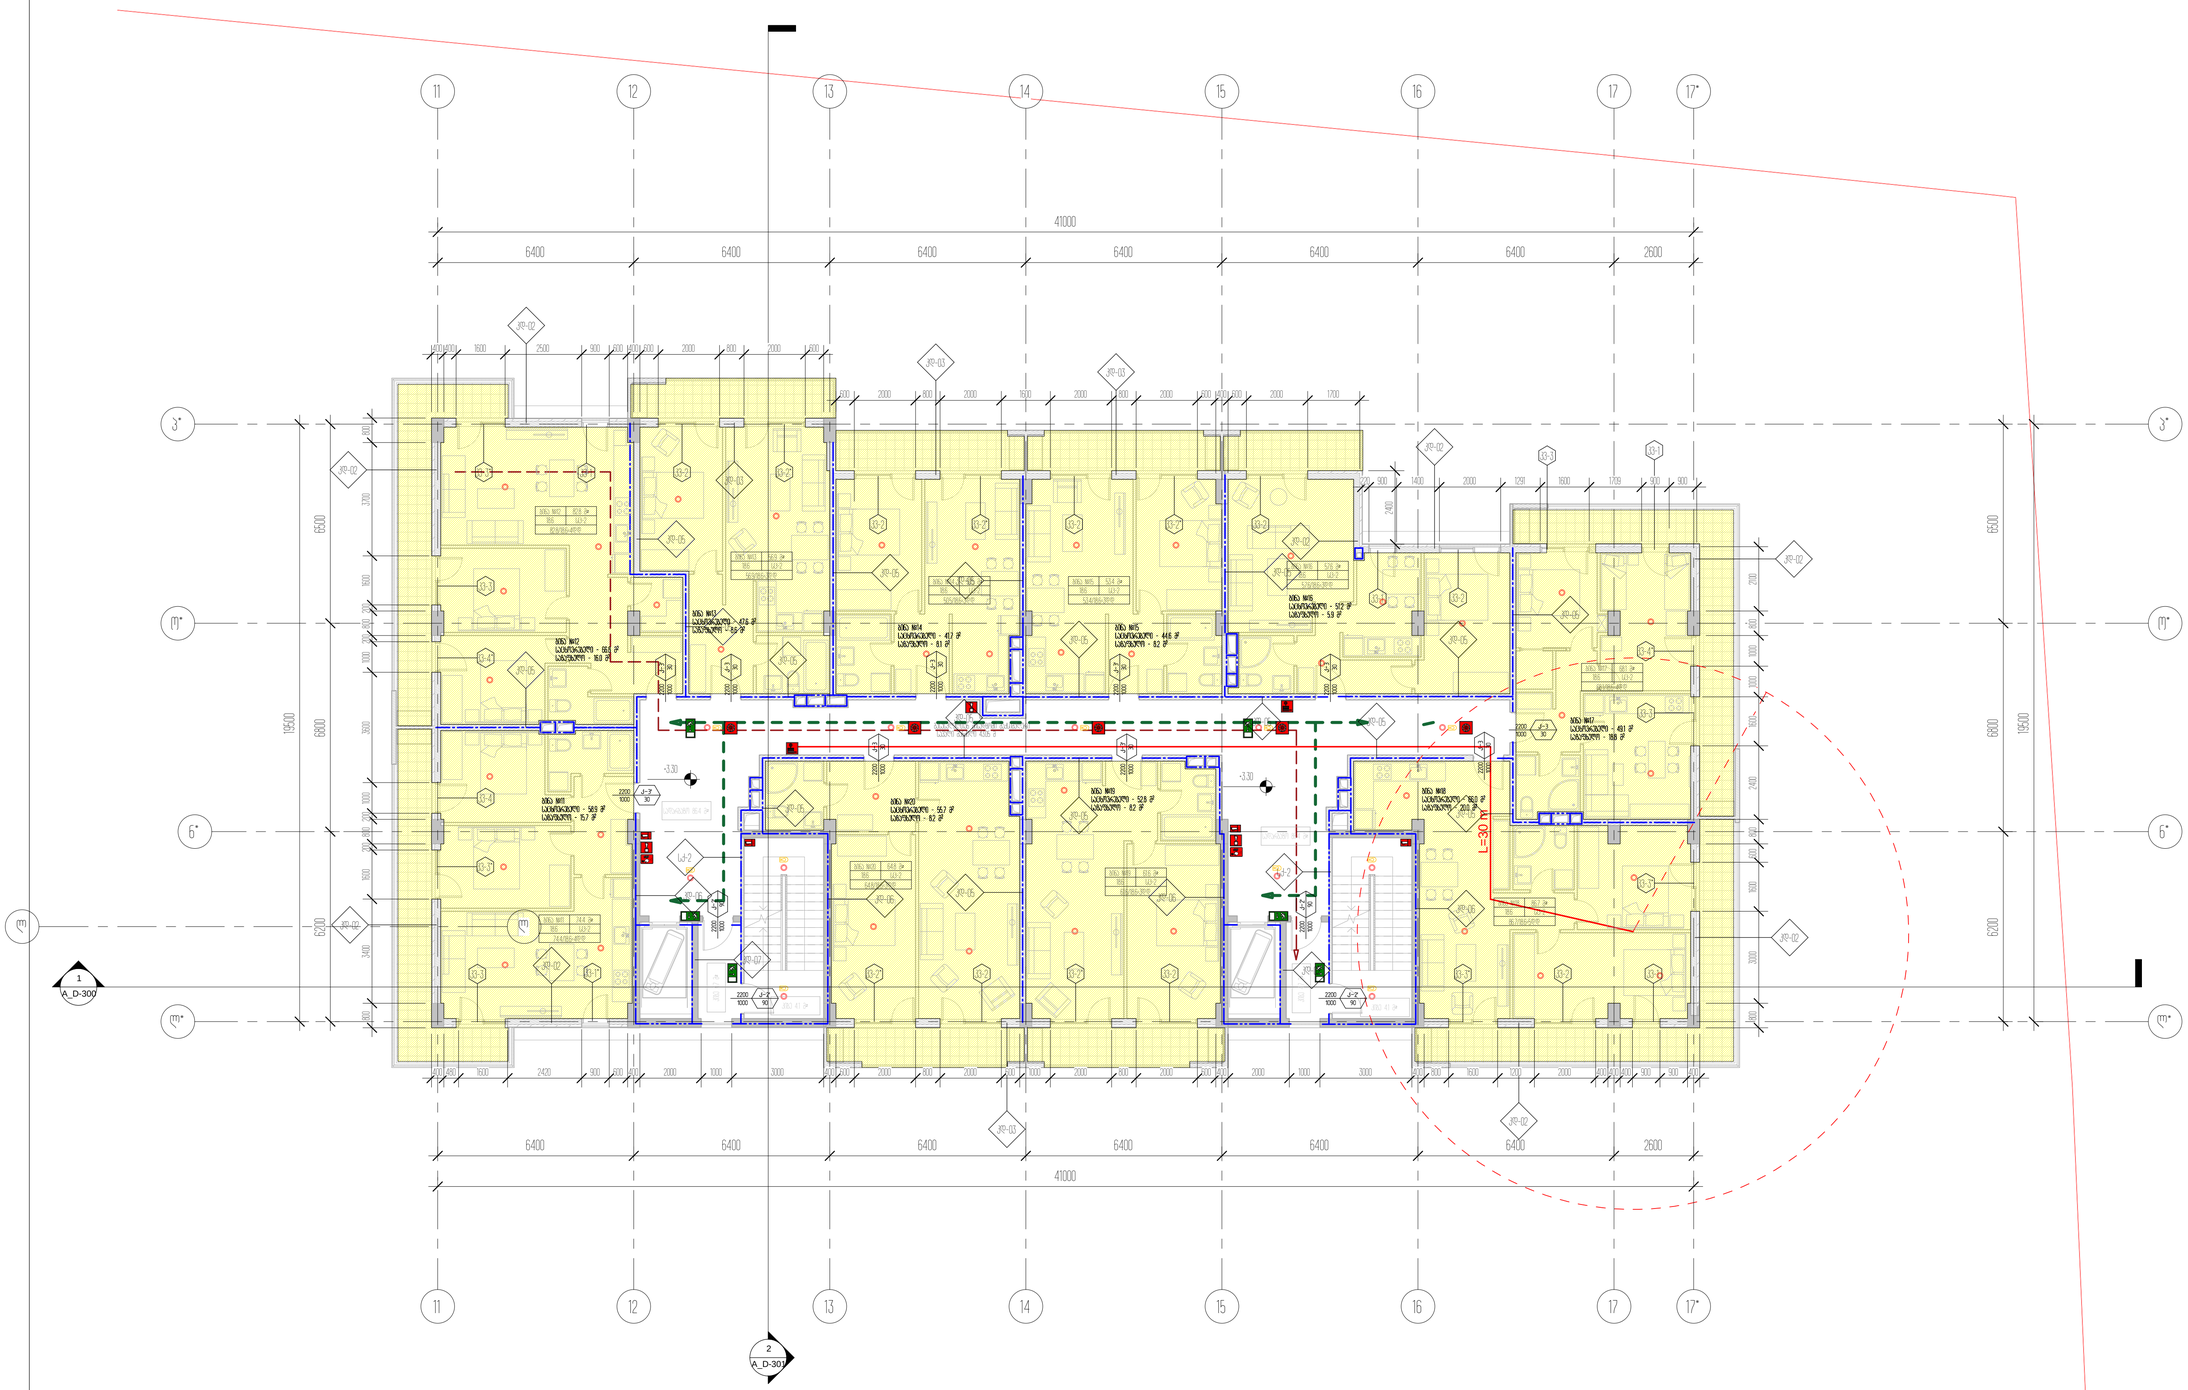










	А1 28.03.2021

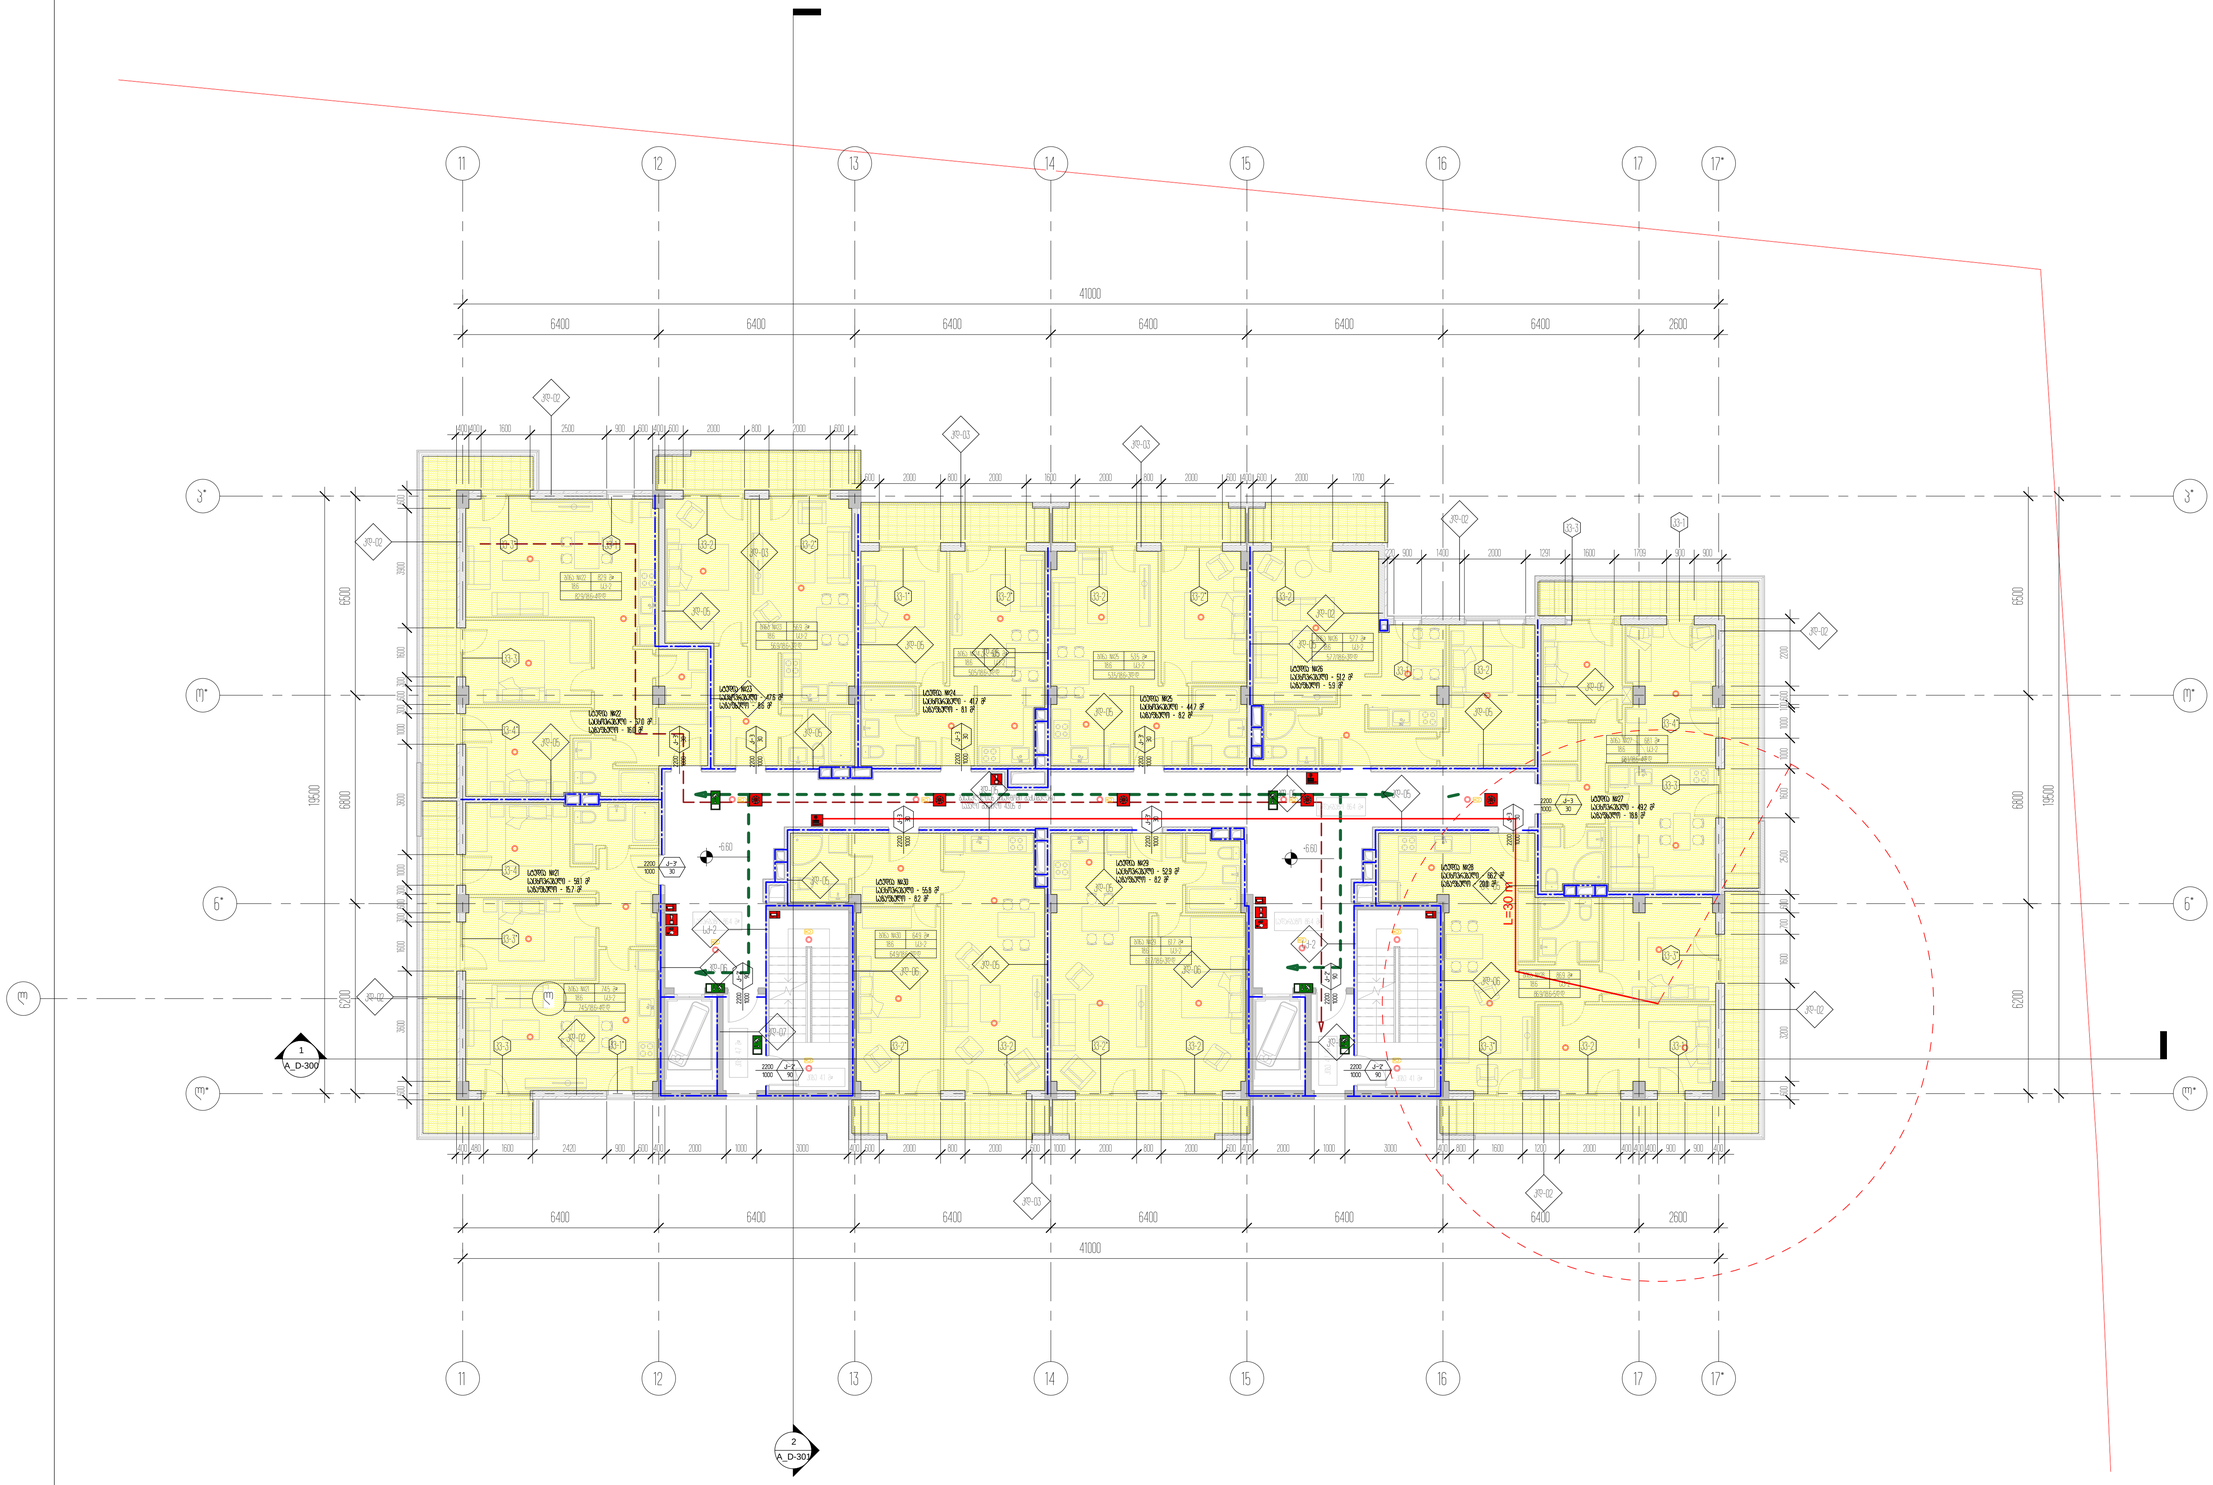

A_D-115	
	A1
	28.03.2021

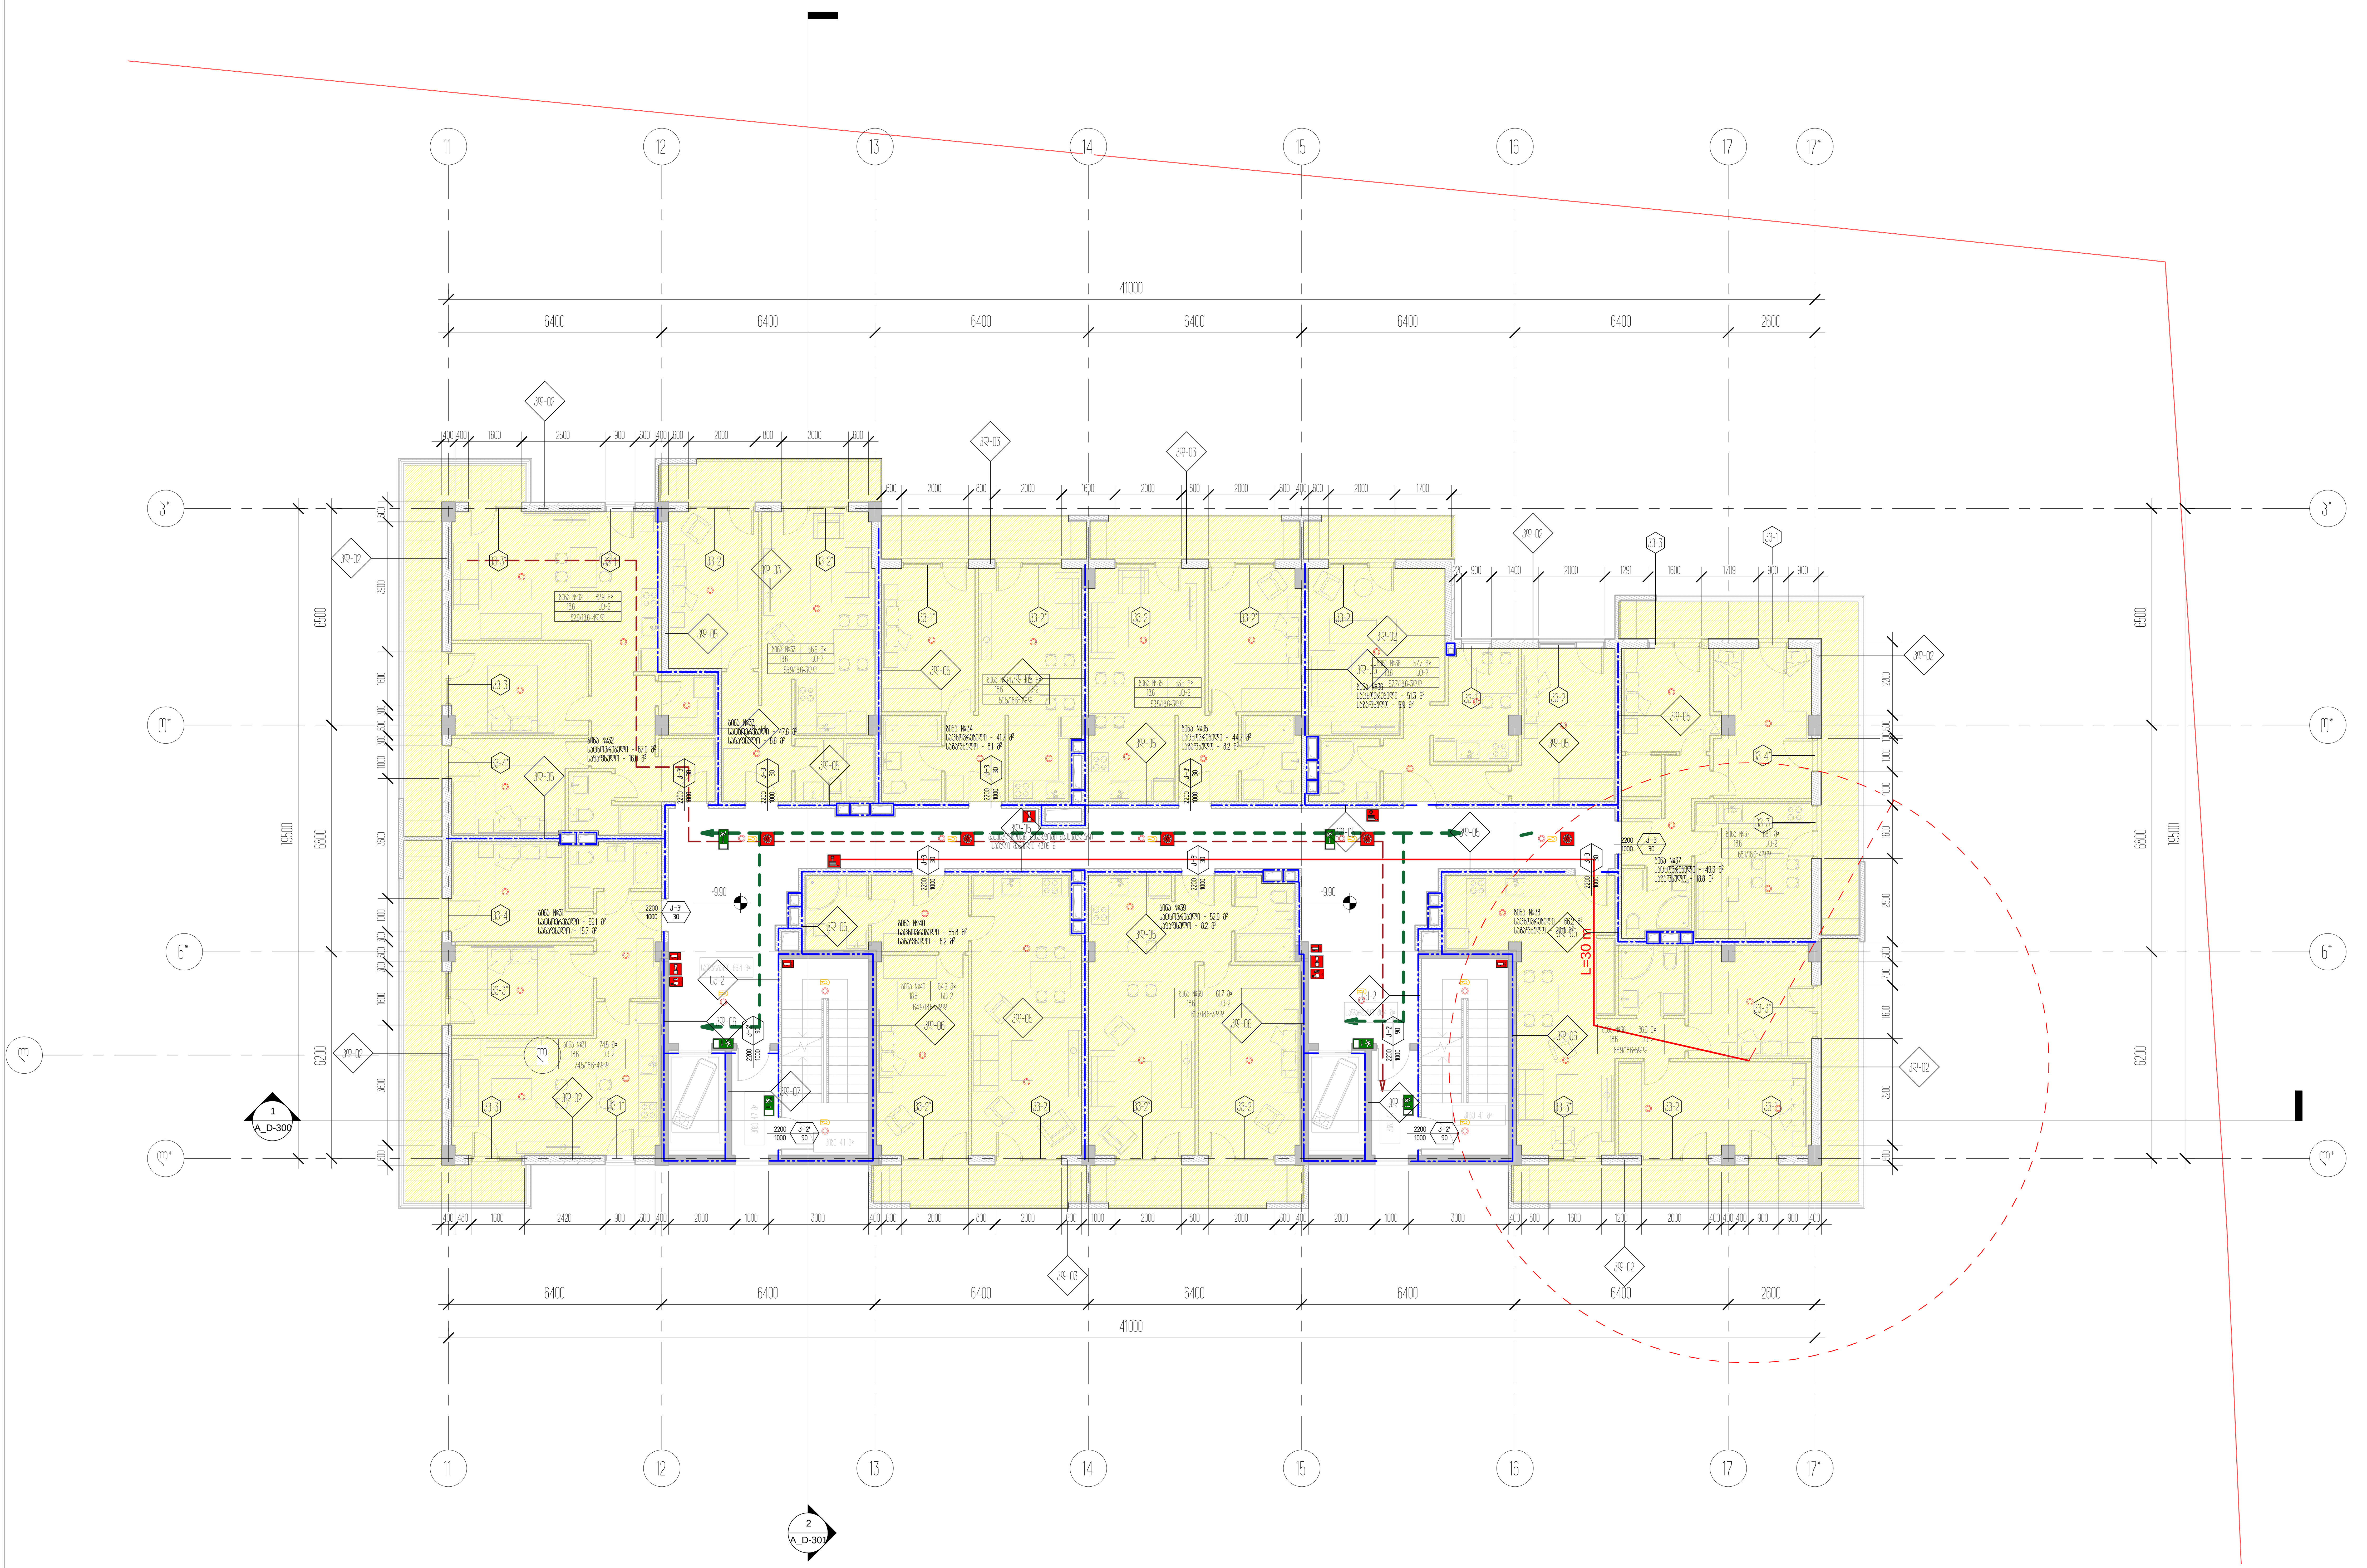

პროექტის დასახელება

საცხოვრებელი ბლოკები და კომერციული შენობა

პროექტის მისამართი

ქ.თბილისი, ცოტნე დადიანის ქ.№263

დამკვეთი

შპს "ლივინ დეველოპმენტი"

± 0.00 = 459.10

პირობითი აღნიშვნები

არქიტექტორი	მ.მახათაძე
შეასრულა	ე.მალუტაშვილი
შეამოწმა	ნ.აბასაშვილი

ნახაზის დასახელება

3 სართულის გეგმა +9.90 ნიშნულზე/ტიპიური/კადანალიზი

A_D-116	სტადია	პროექტი
	A1	28.03.2021

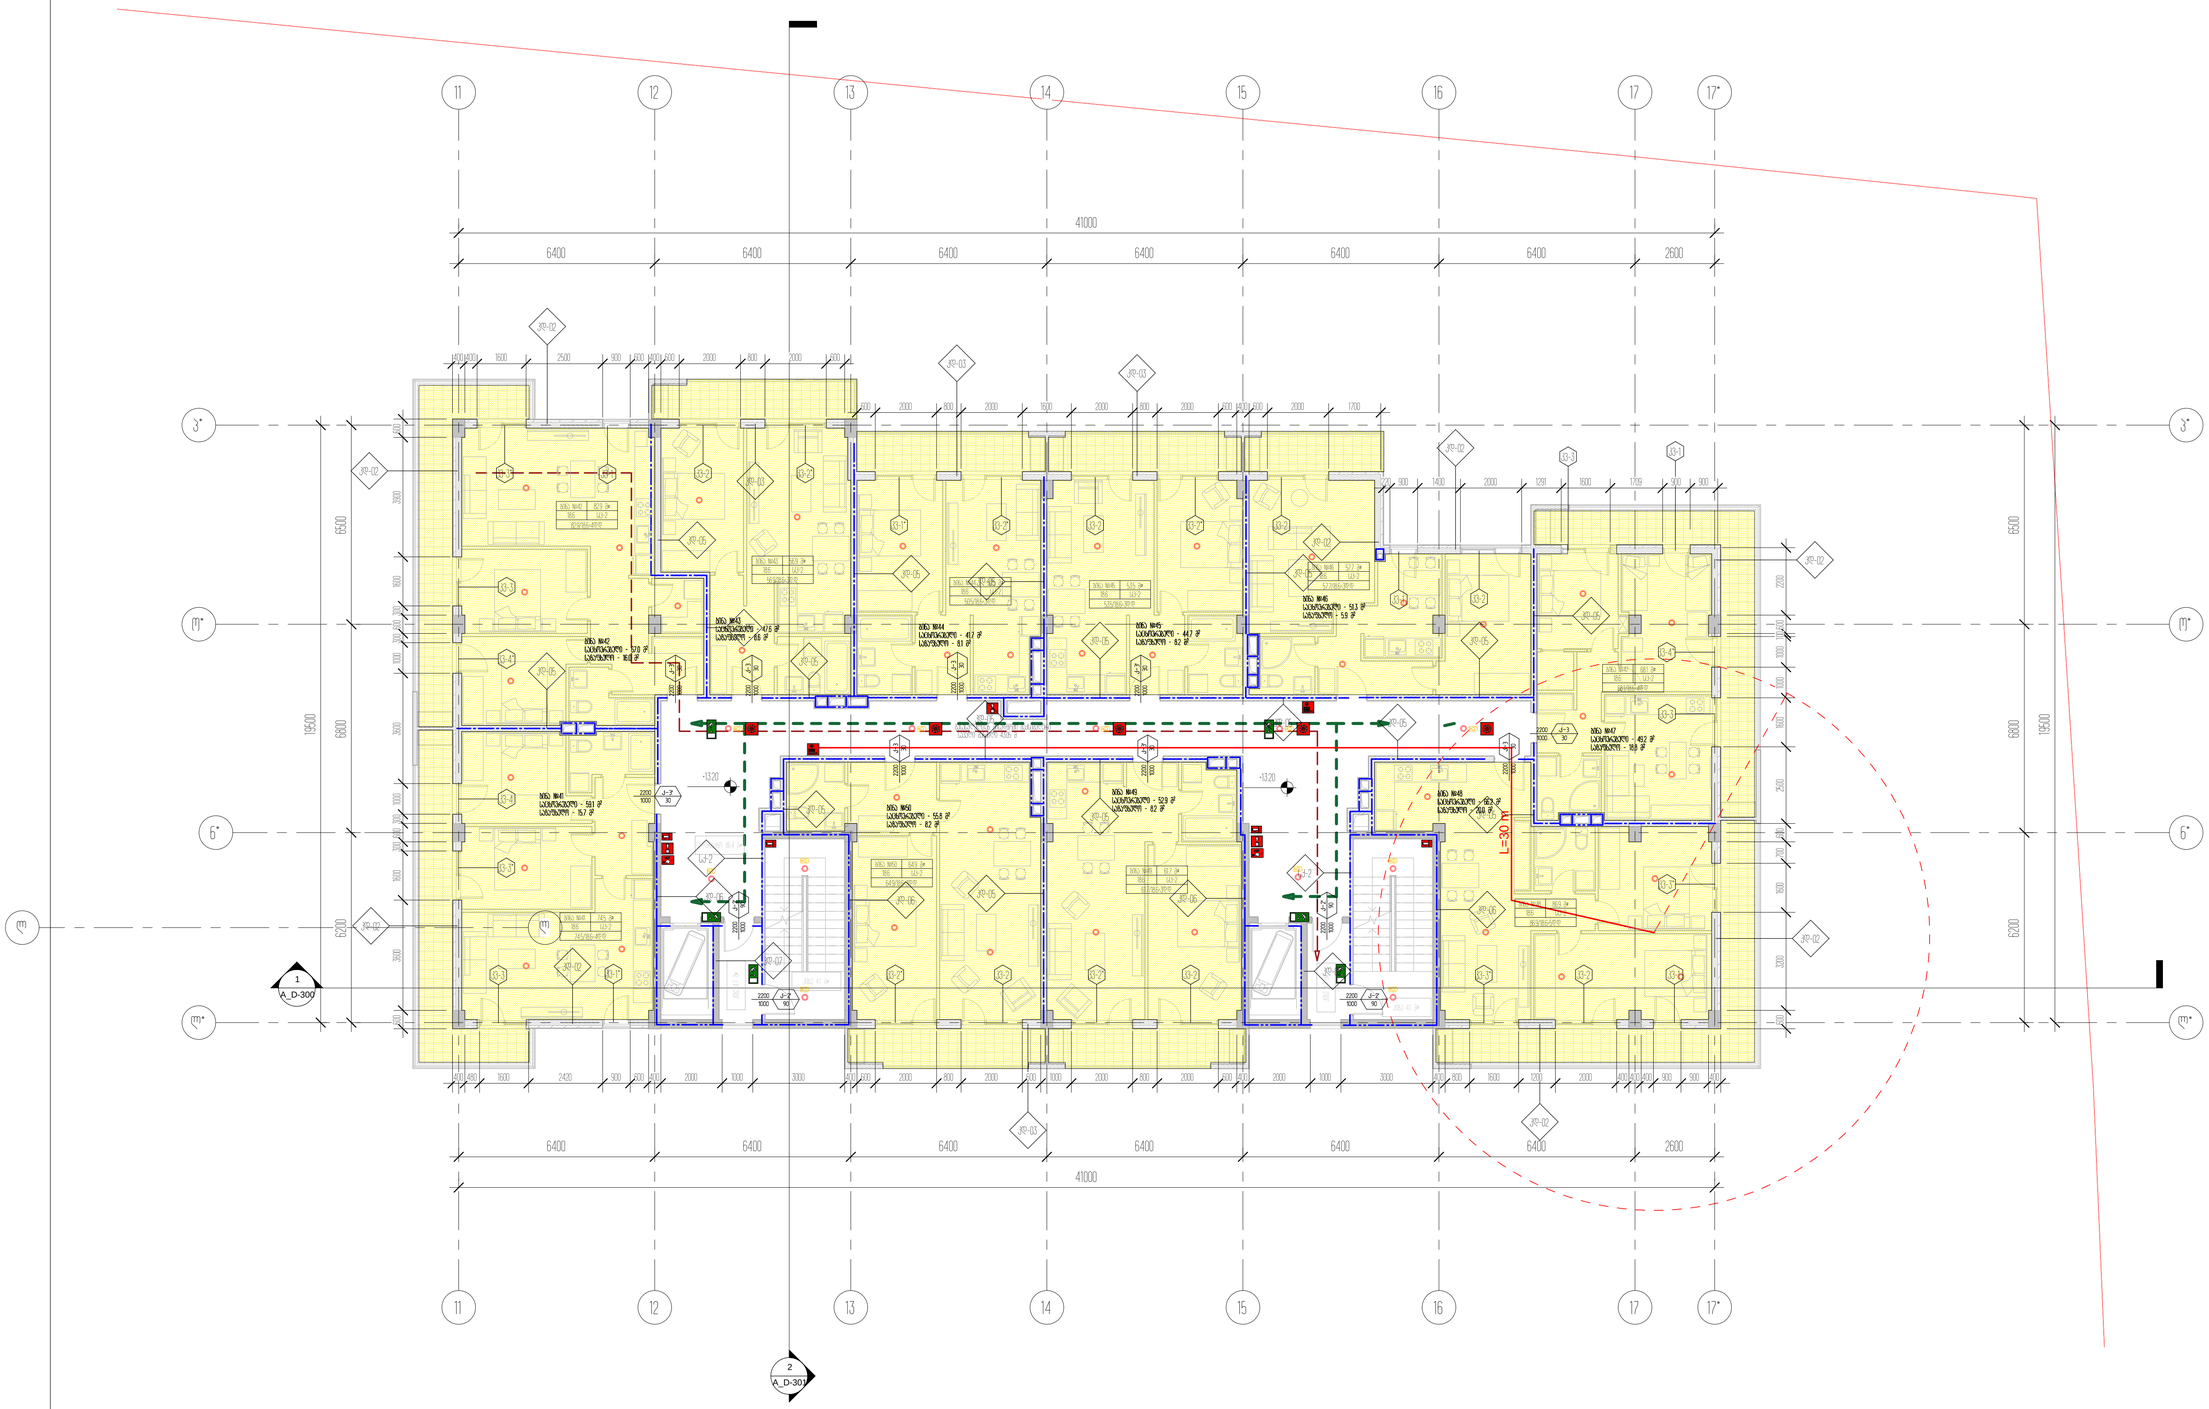

± 0.00 = 459.10

A_D-117	
	A1
	28.03.2021

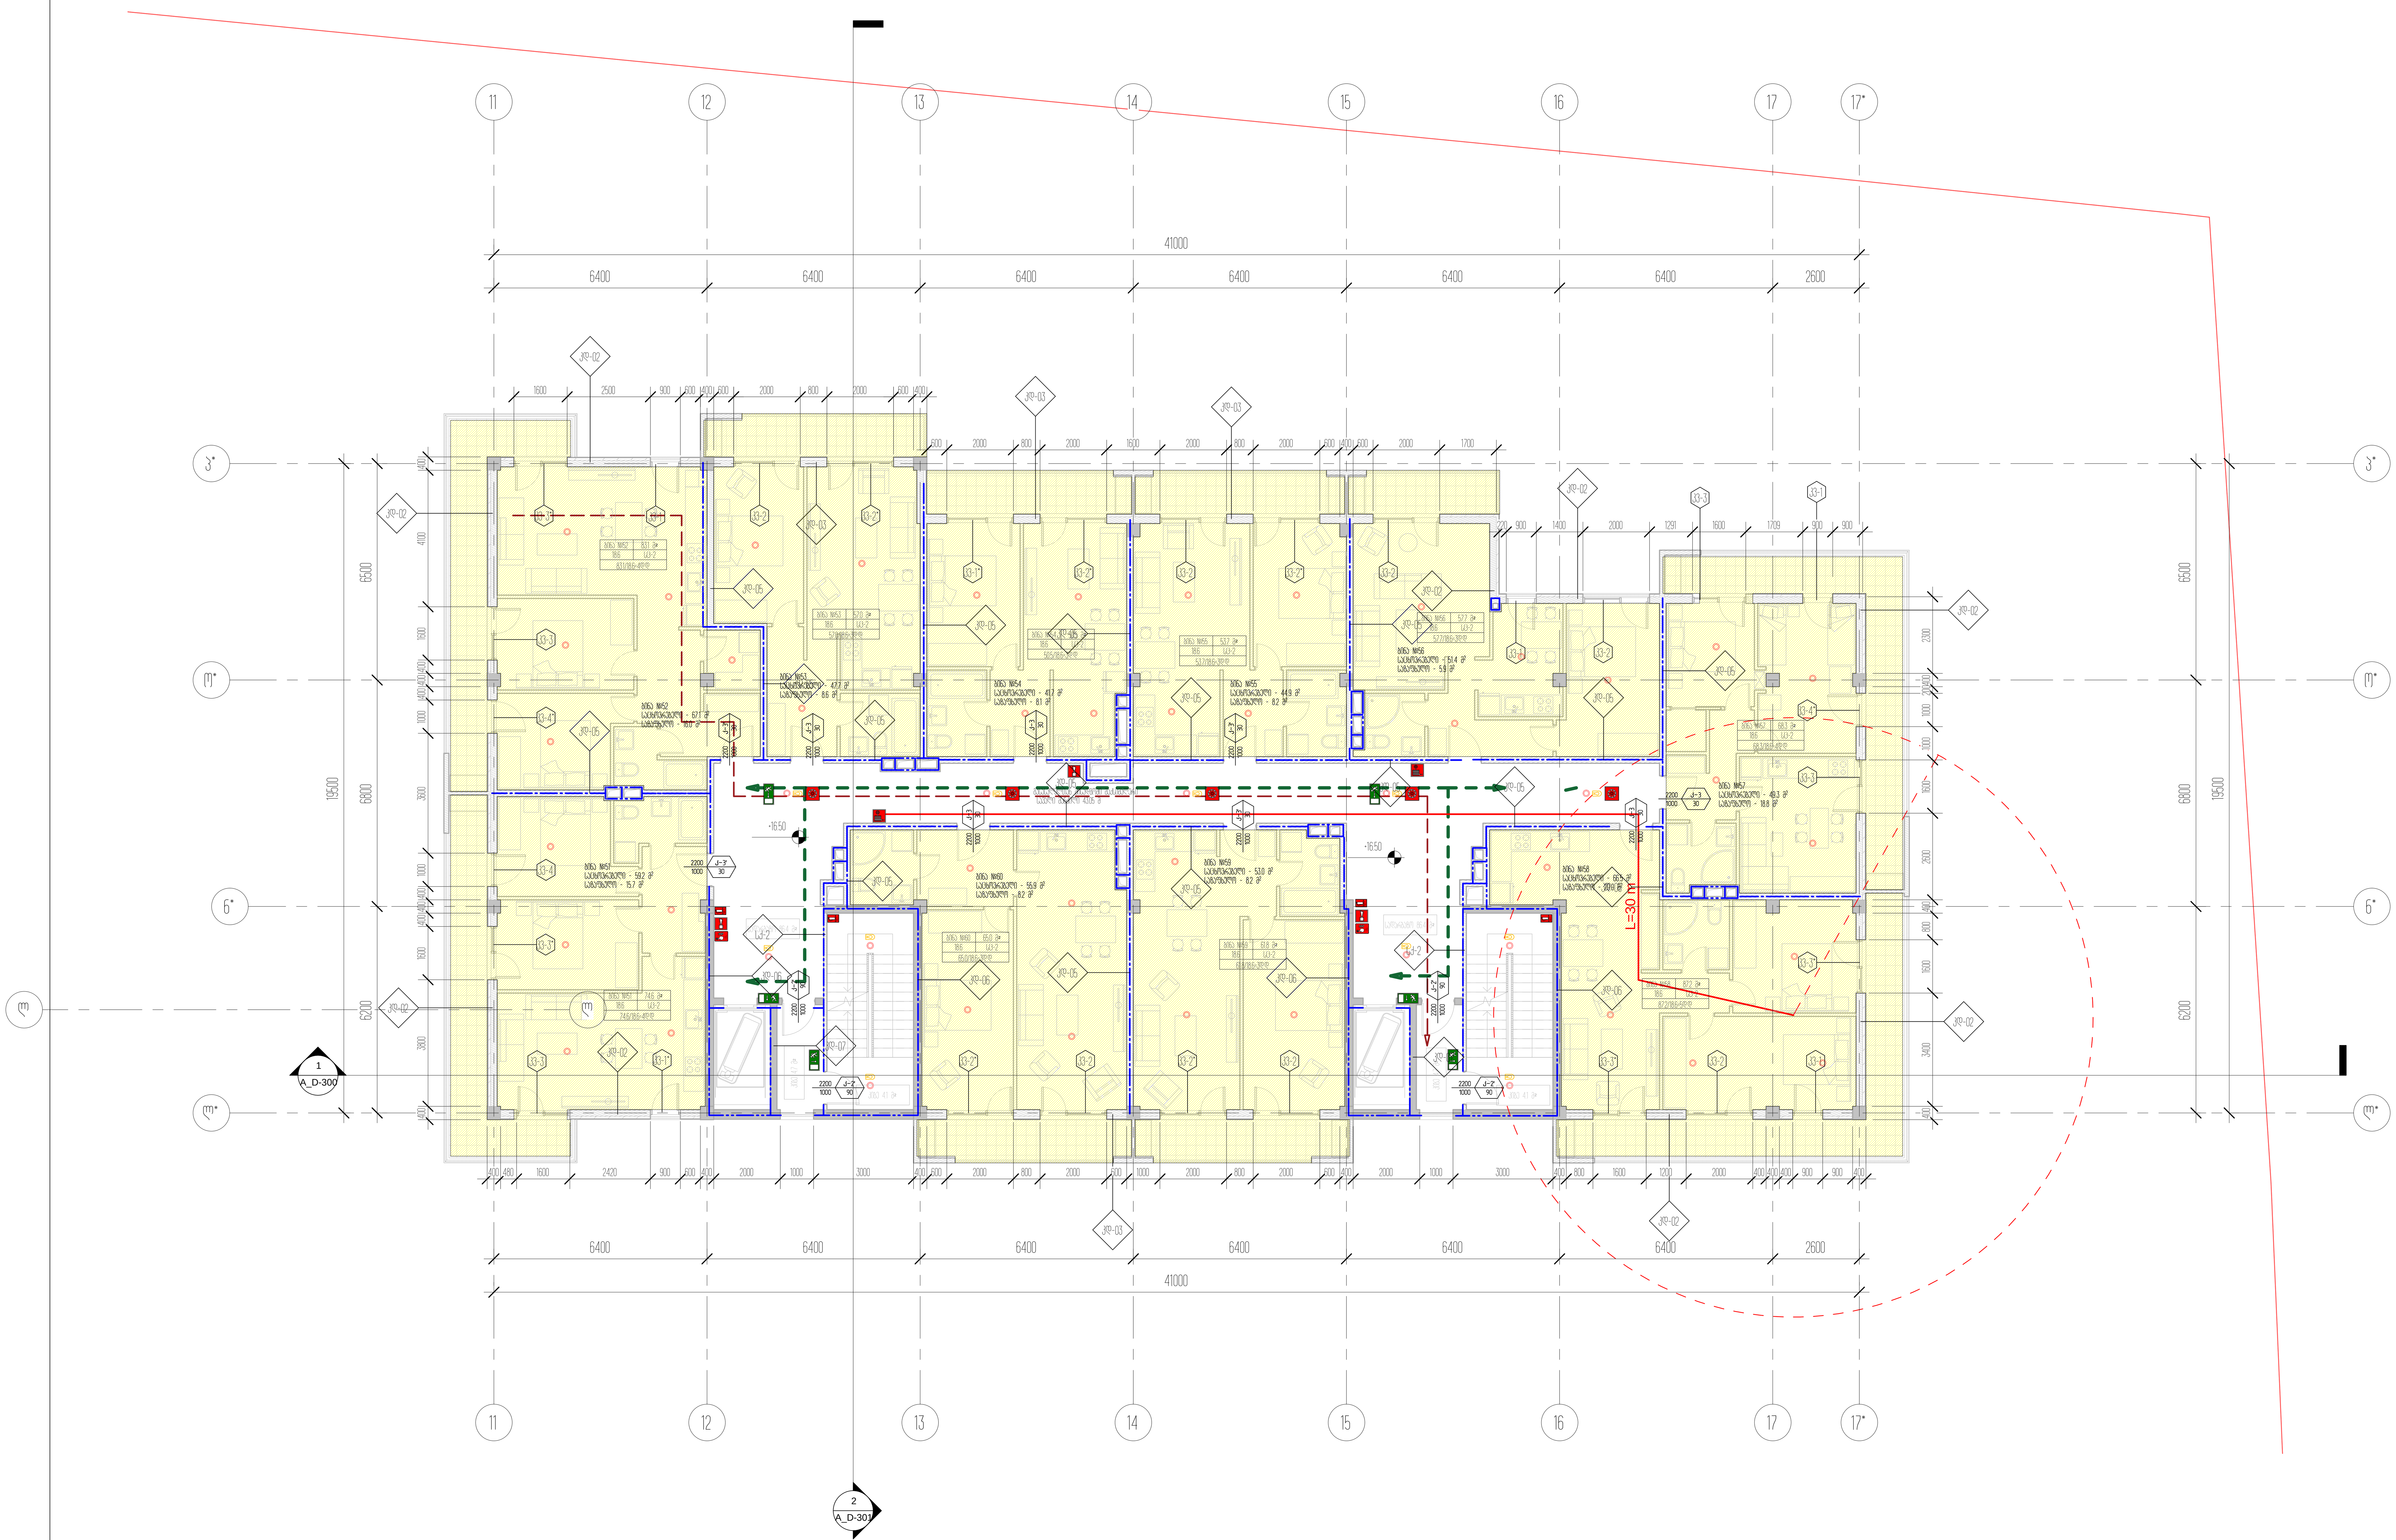

პროექტის დასახელება
საცხოვრებელი ბლოკები და კომერციული შენობა

პროექტის მისამართი
ქ.თბილისი, ცოტნე დადიანის ქ.№263

დამკვეთი
შპს "ლივინ დეველოპმენტი"

± 0.00 = 459.10

პირობითი აღნიშვნები

არქიტექტორი	მ.მახათაძე
შეასრულა	ე.გელუტაშვილი
შეამოწმა	ნ.აბასაშვილი

ნახაზის დასახელება
5 სართულის გეგმა +16.50 ნიშნულზე/ტიპიური/კადანალიზი

A_D-118	სტადია	პროექტი
	A1	28.03.2021

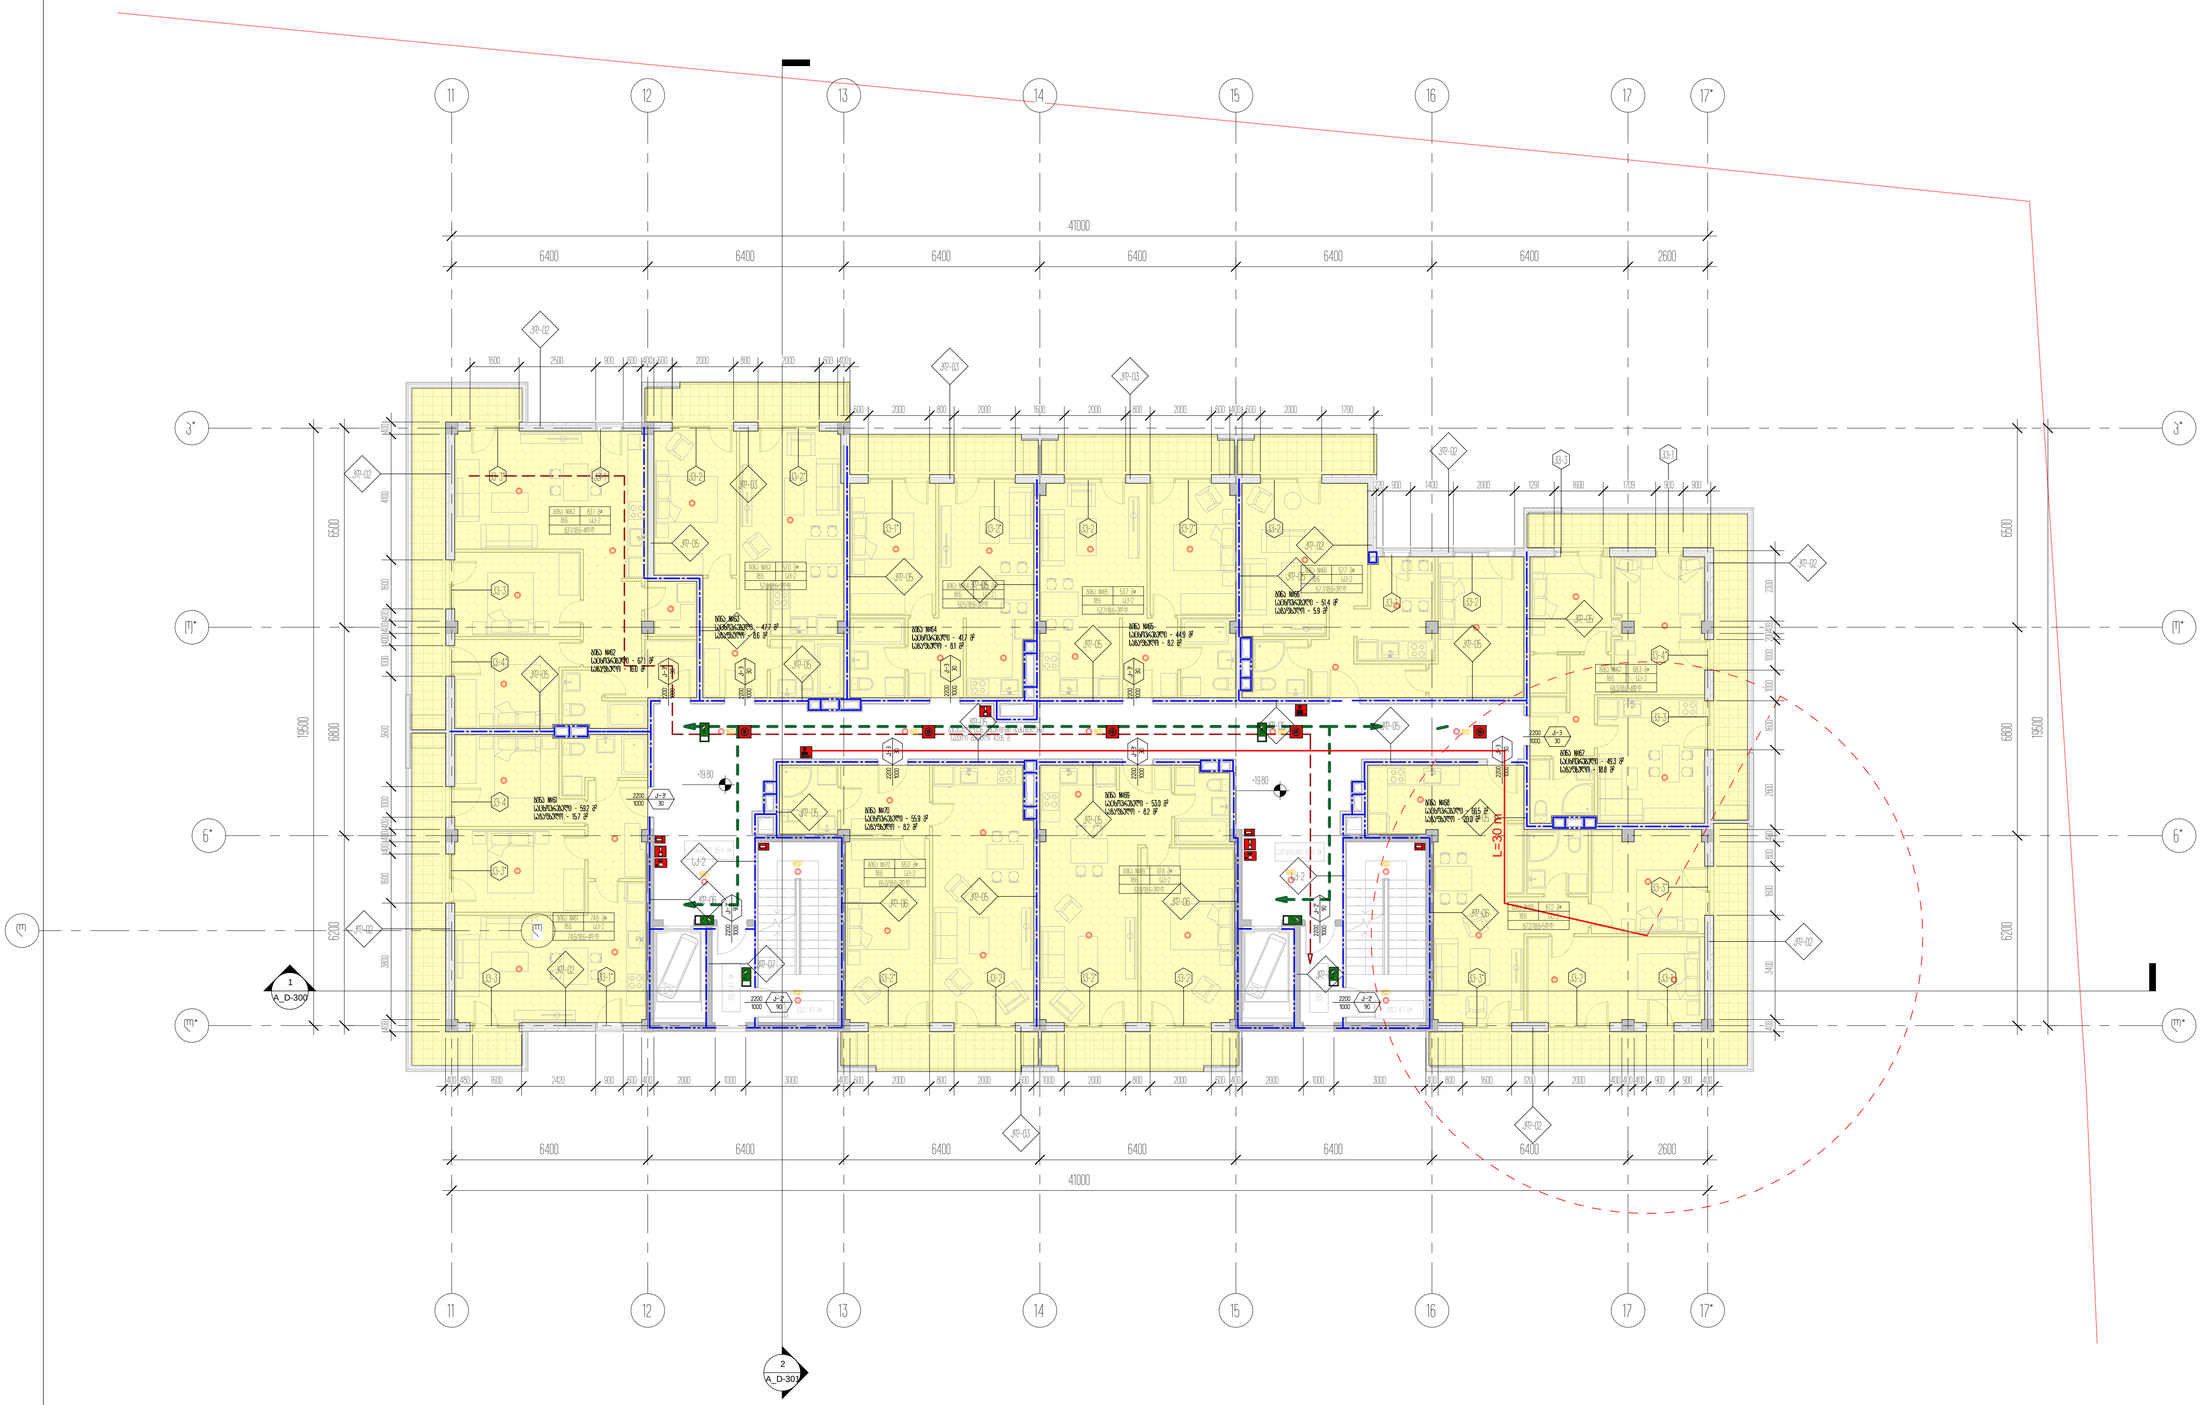
11
12
13
14
15
16
17
17*
41000
6400
2600
3*
6*
(7)*
(7)
(M)
6500
6800
6200
15500
1
A_D-300
2
A_D-301
L=30 m

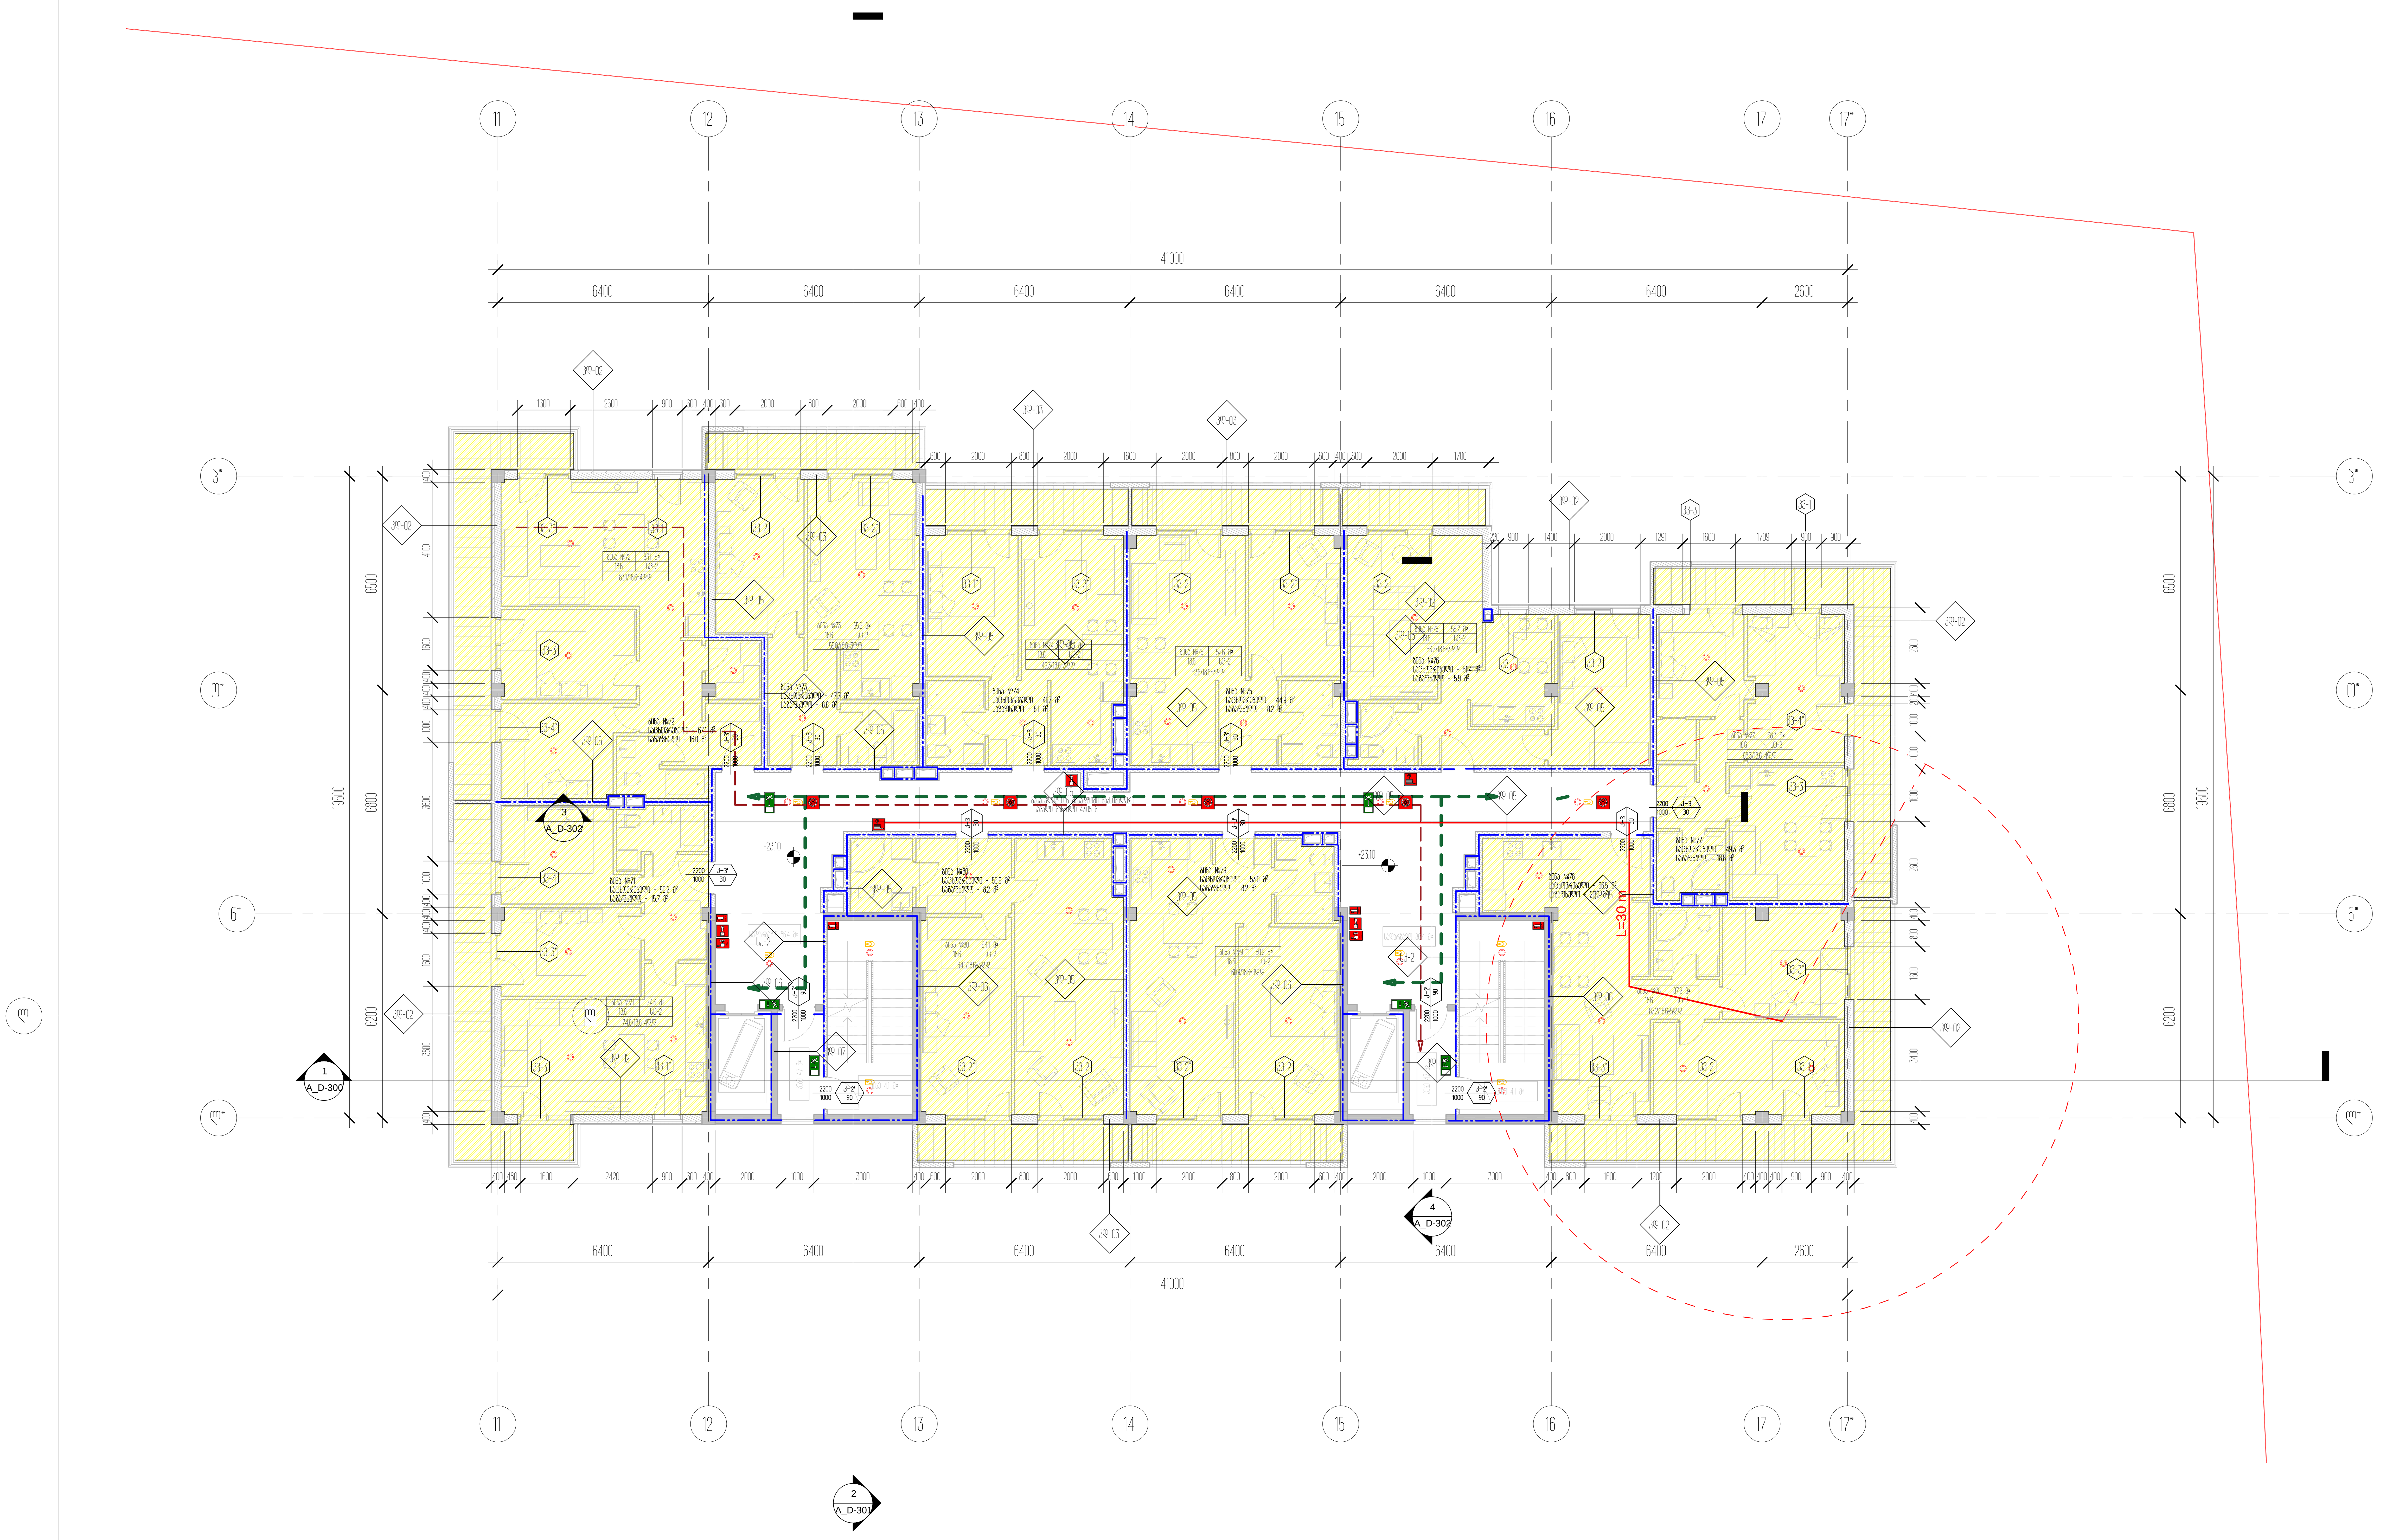

პროექტის დასახელება
საცხოვრებელი ბლოკები და კომერციული შენობა

პროექტის მისამართი
ქ.თბილისი, ცოტნე დადიანის ქ.№263

დამკვეთი
შპს "ლივინ დეველოპმენტი"

± 0.00 = 459.10

პირობითი აღნიშვნები

არქიტექტორი	მ.მახათაძე
შეასრულა	ე.მალუტაშვილი
შეამოწმა	ნ.აბასაშვილი

ნახაზის დასახელება
7 სართულის გეგმა +23.10
ნიშნულზე/ტიპიური/კადანალიზი

A_D-120	სტადია	პროექტი
	A1	28.03.2021

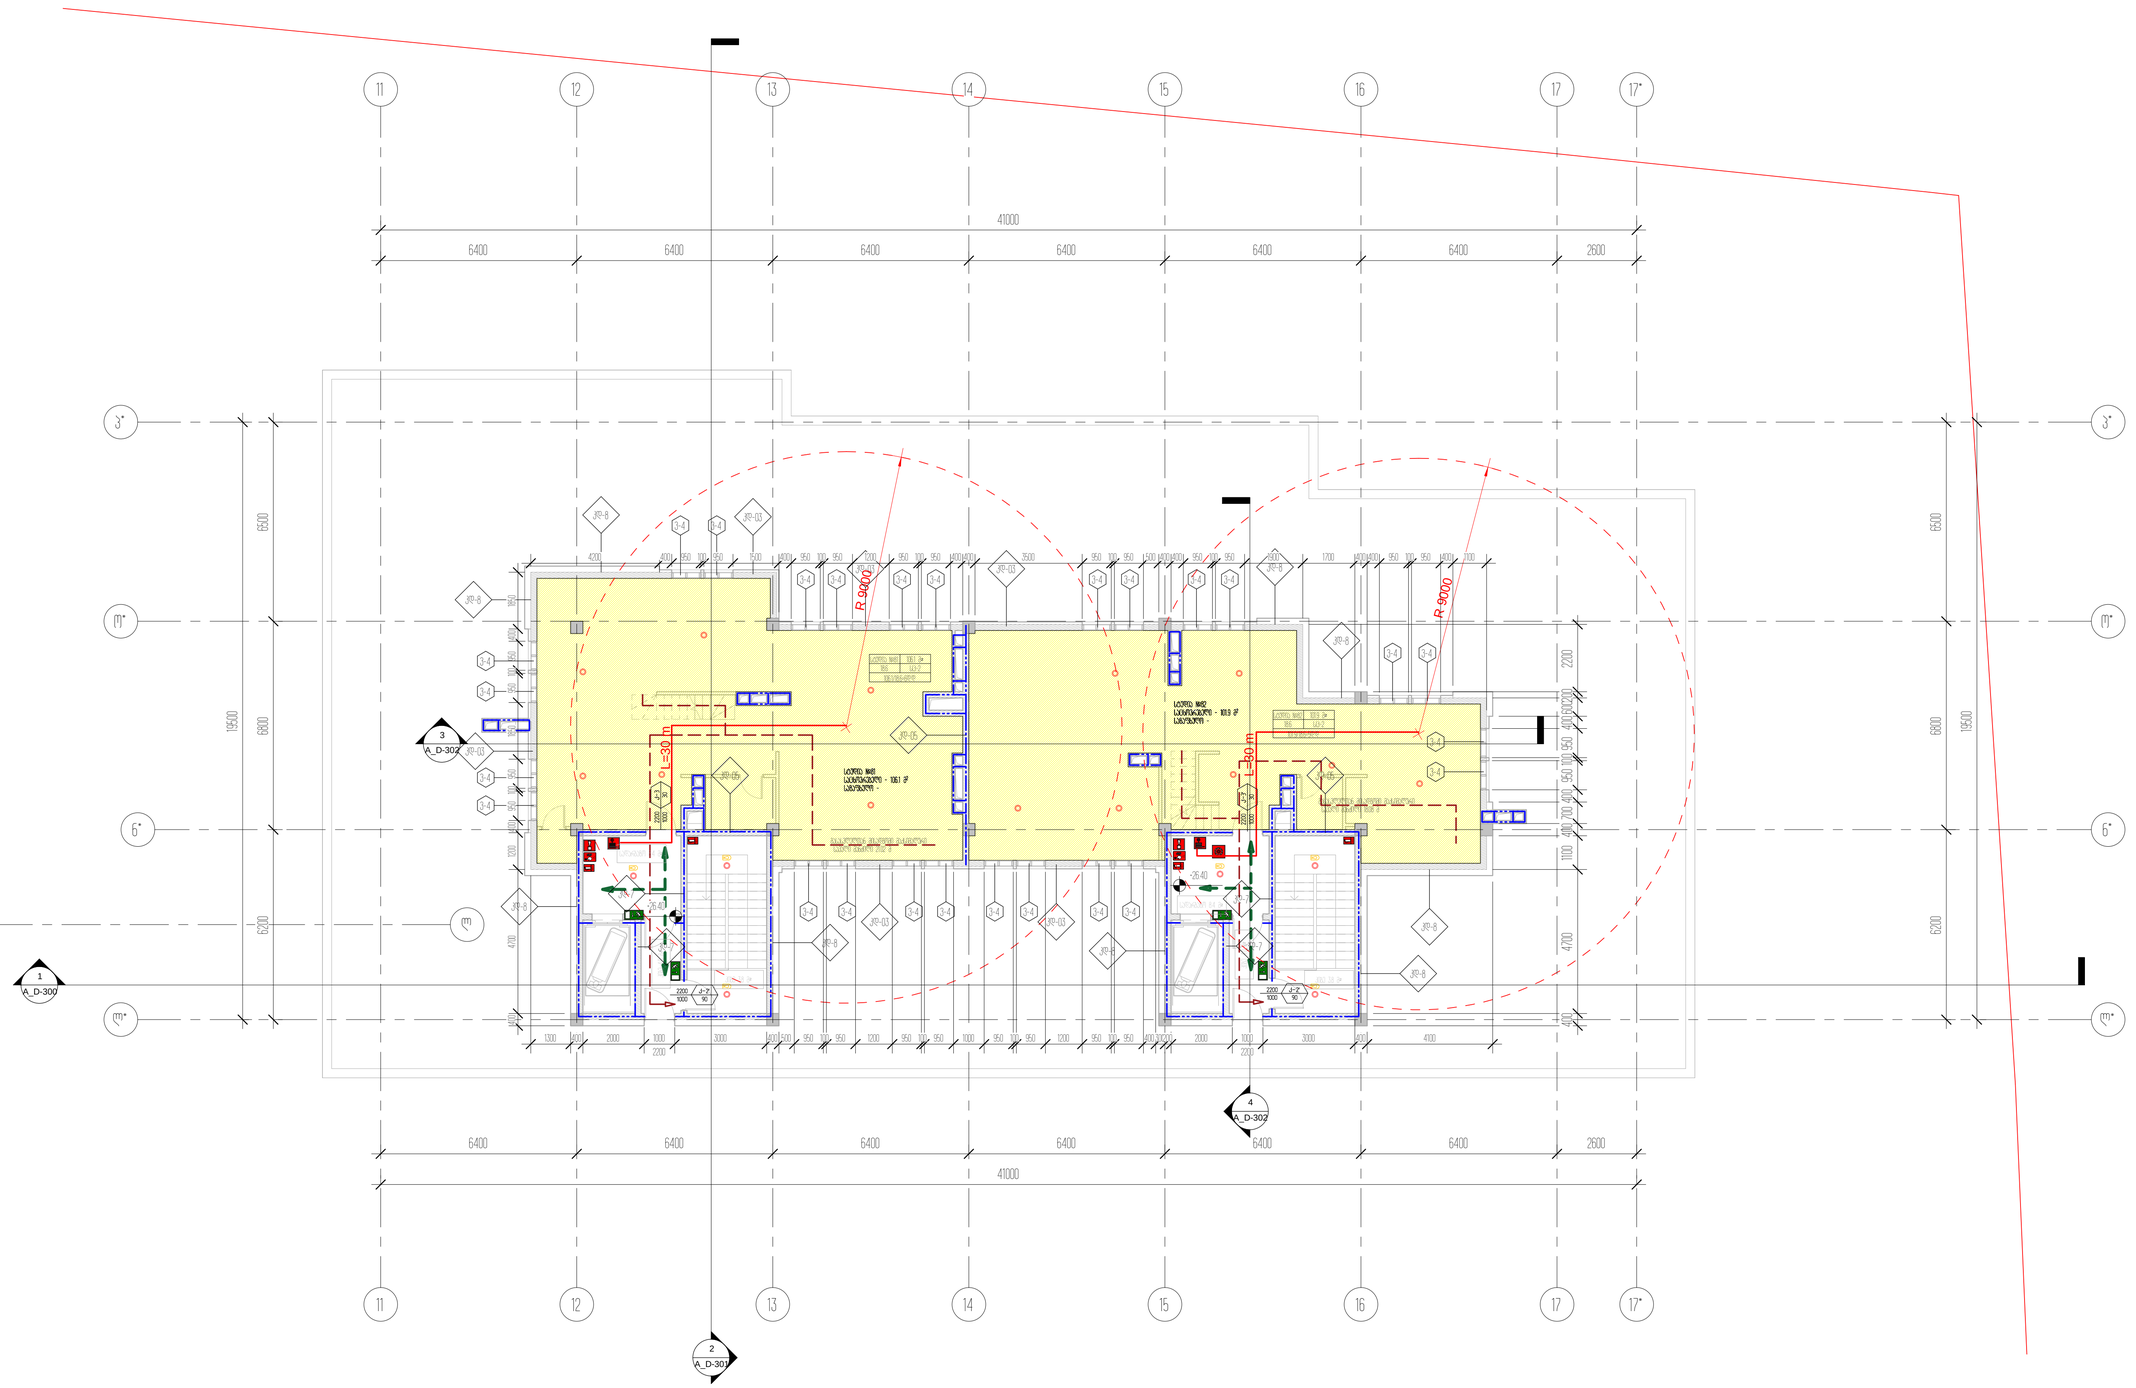



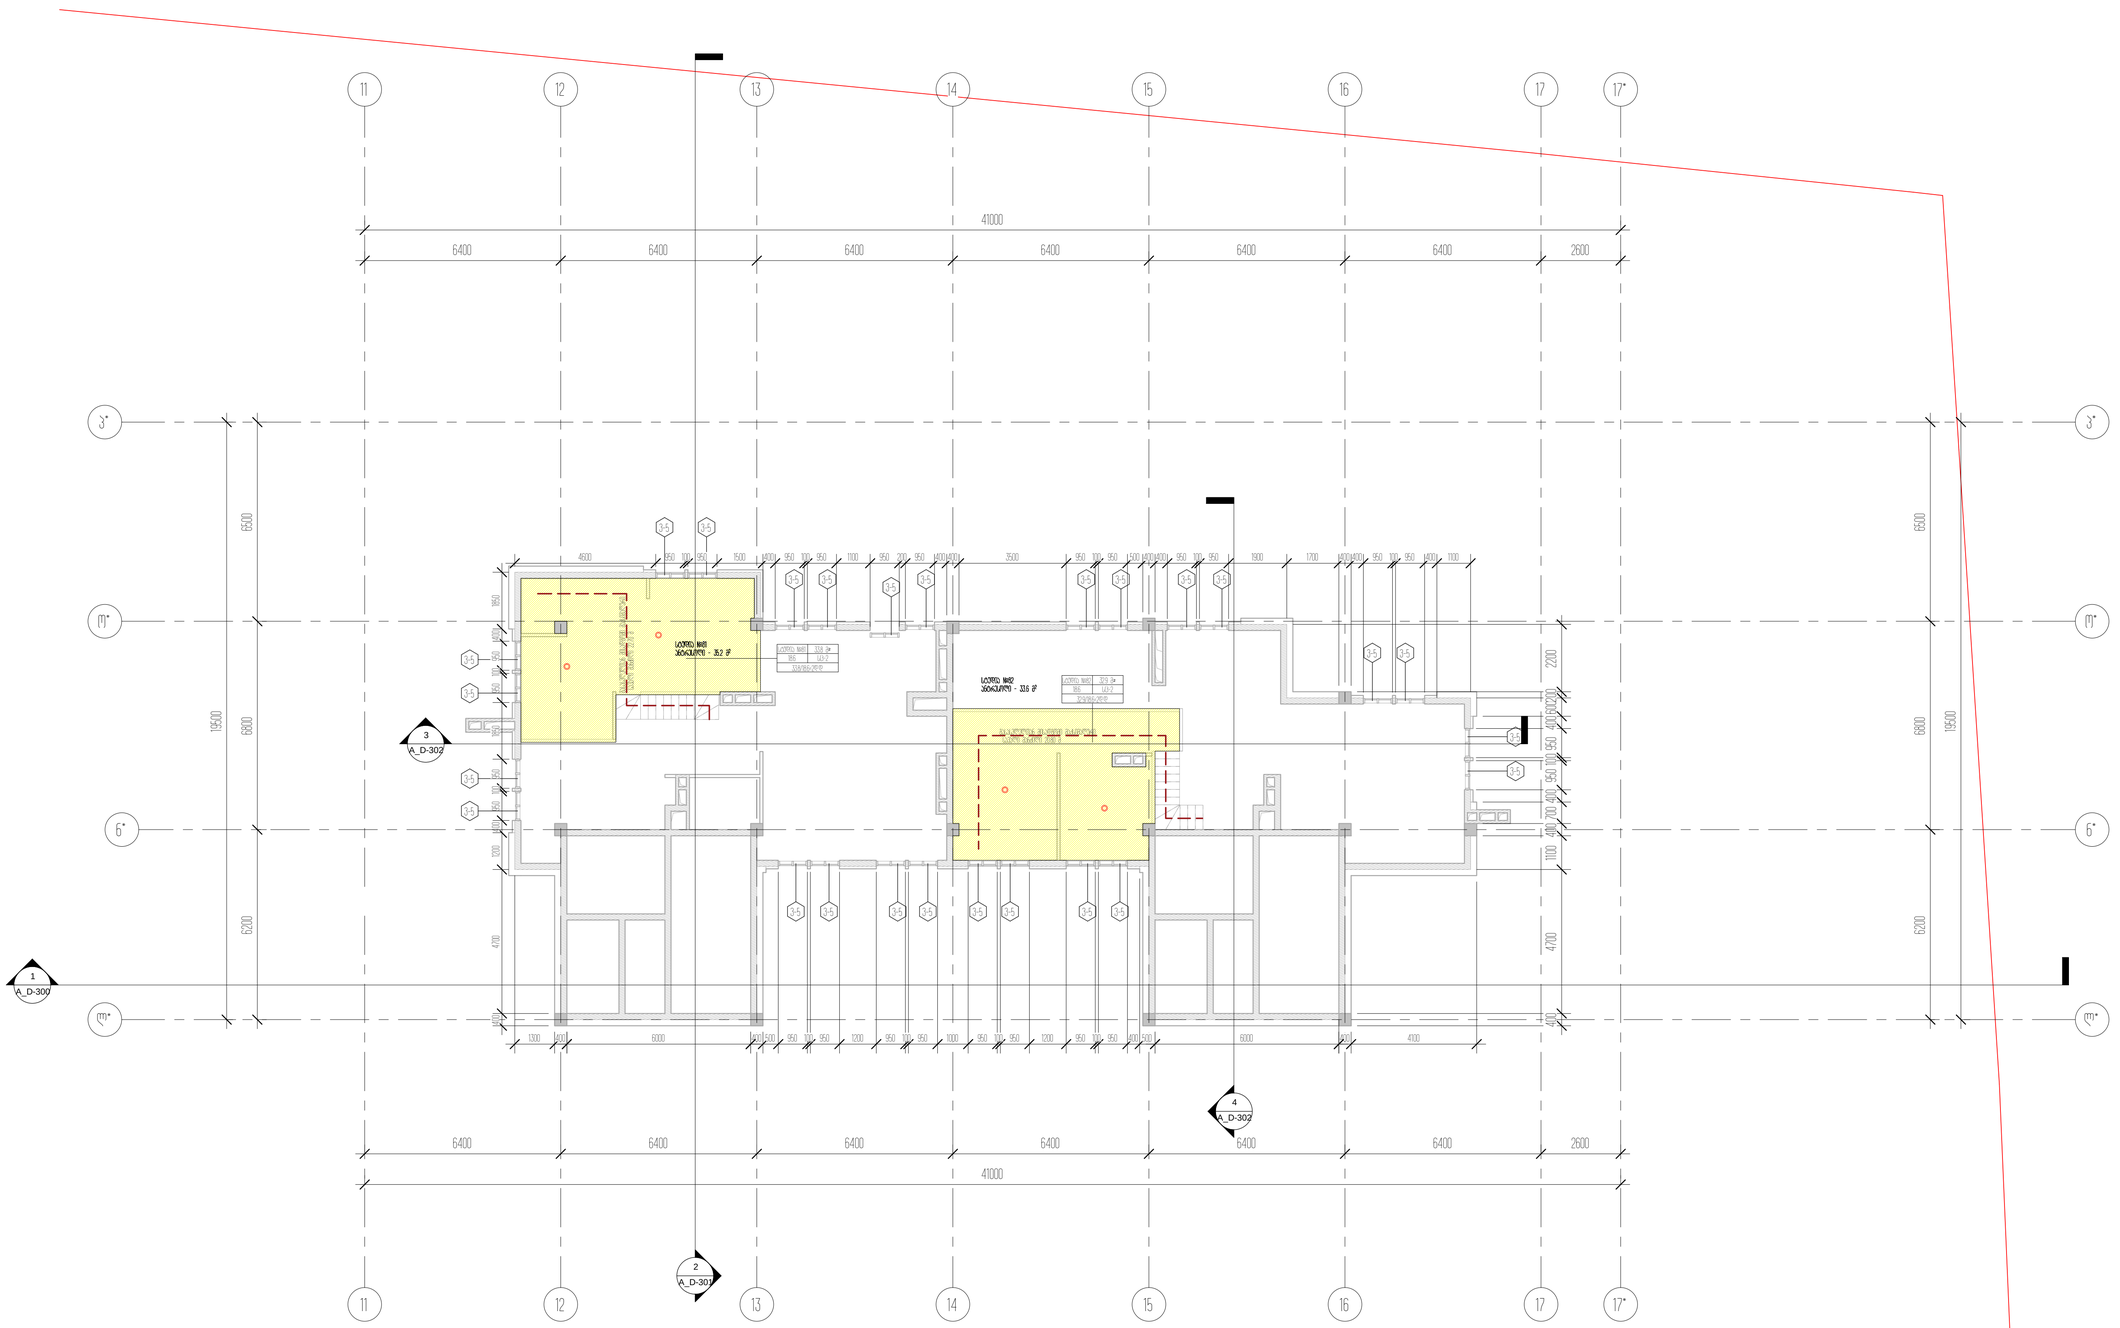
11
12
13
14
15
16
17
17*
41000
6400
2600
3*
7*
6*
1*
6500
19500
6800
6200
4700
2200
4600
3500
1800
1700
1100
1300
6000
4000
1500
1200
1000
3-5
3
A_D-302
4
A_D-302
1
A_D-300
2
A_D-301

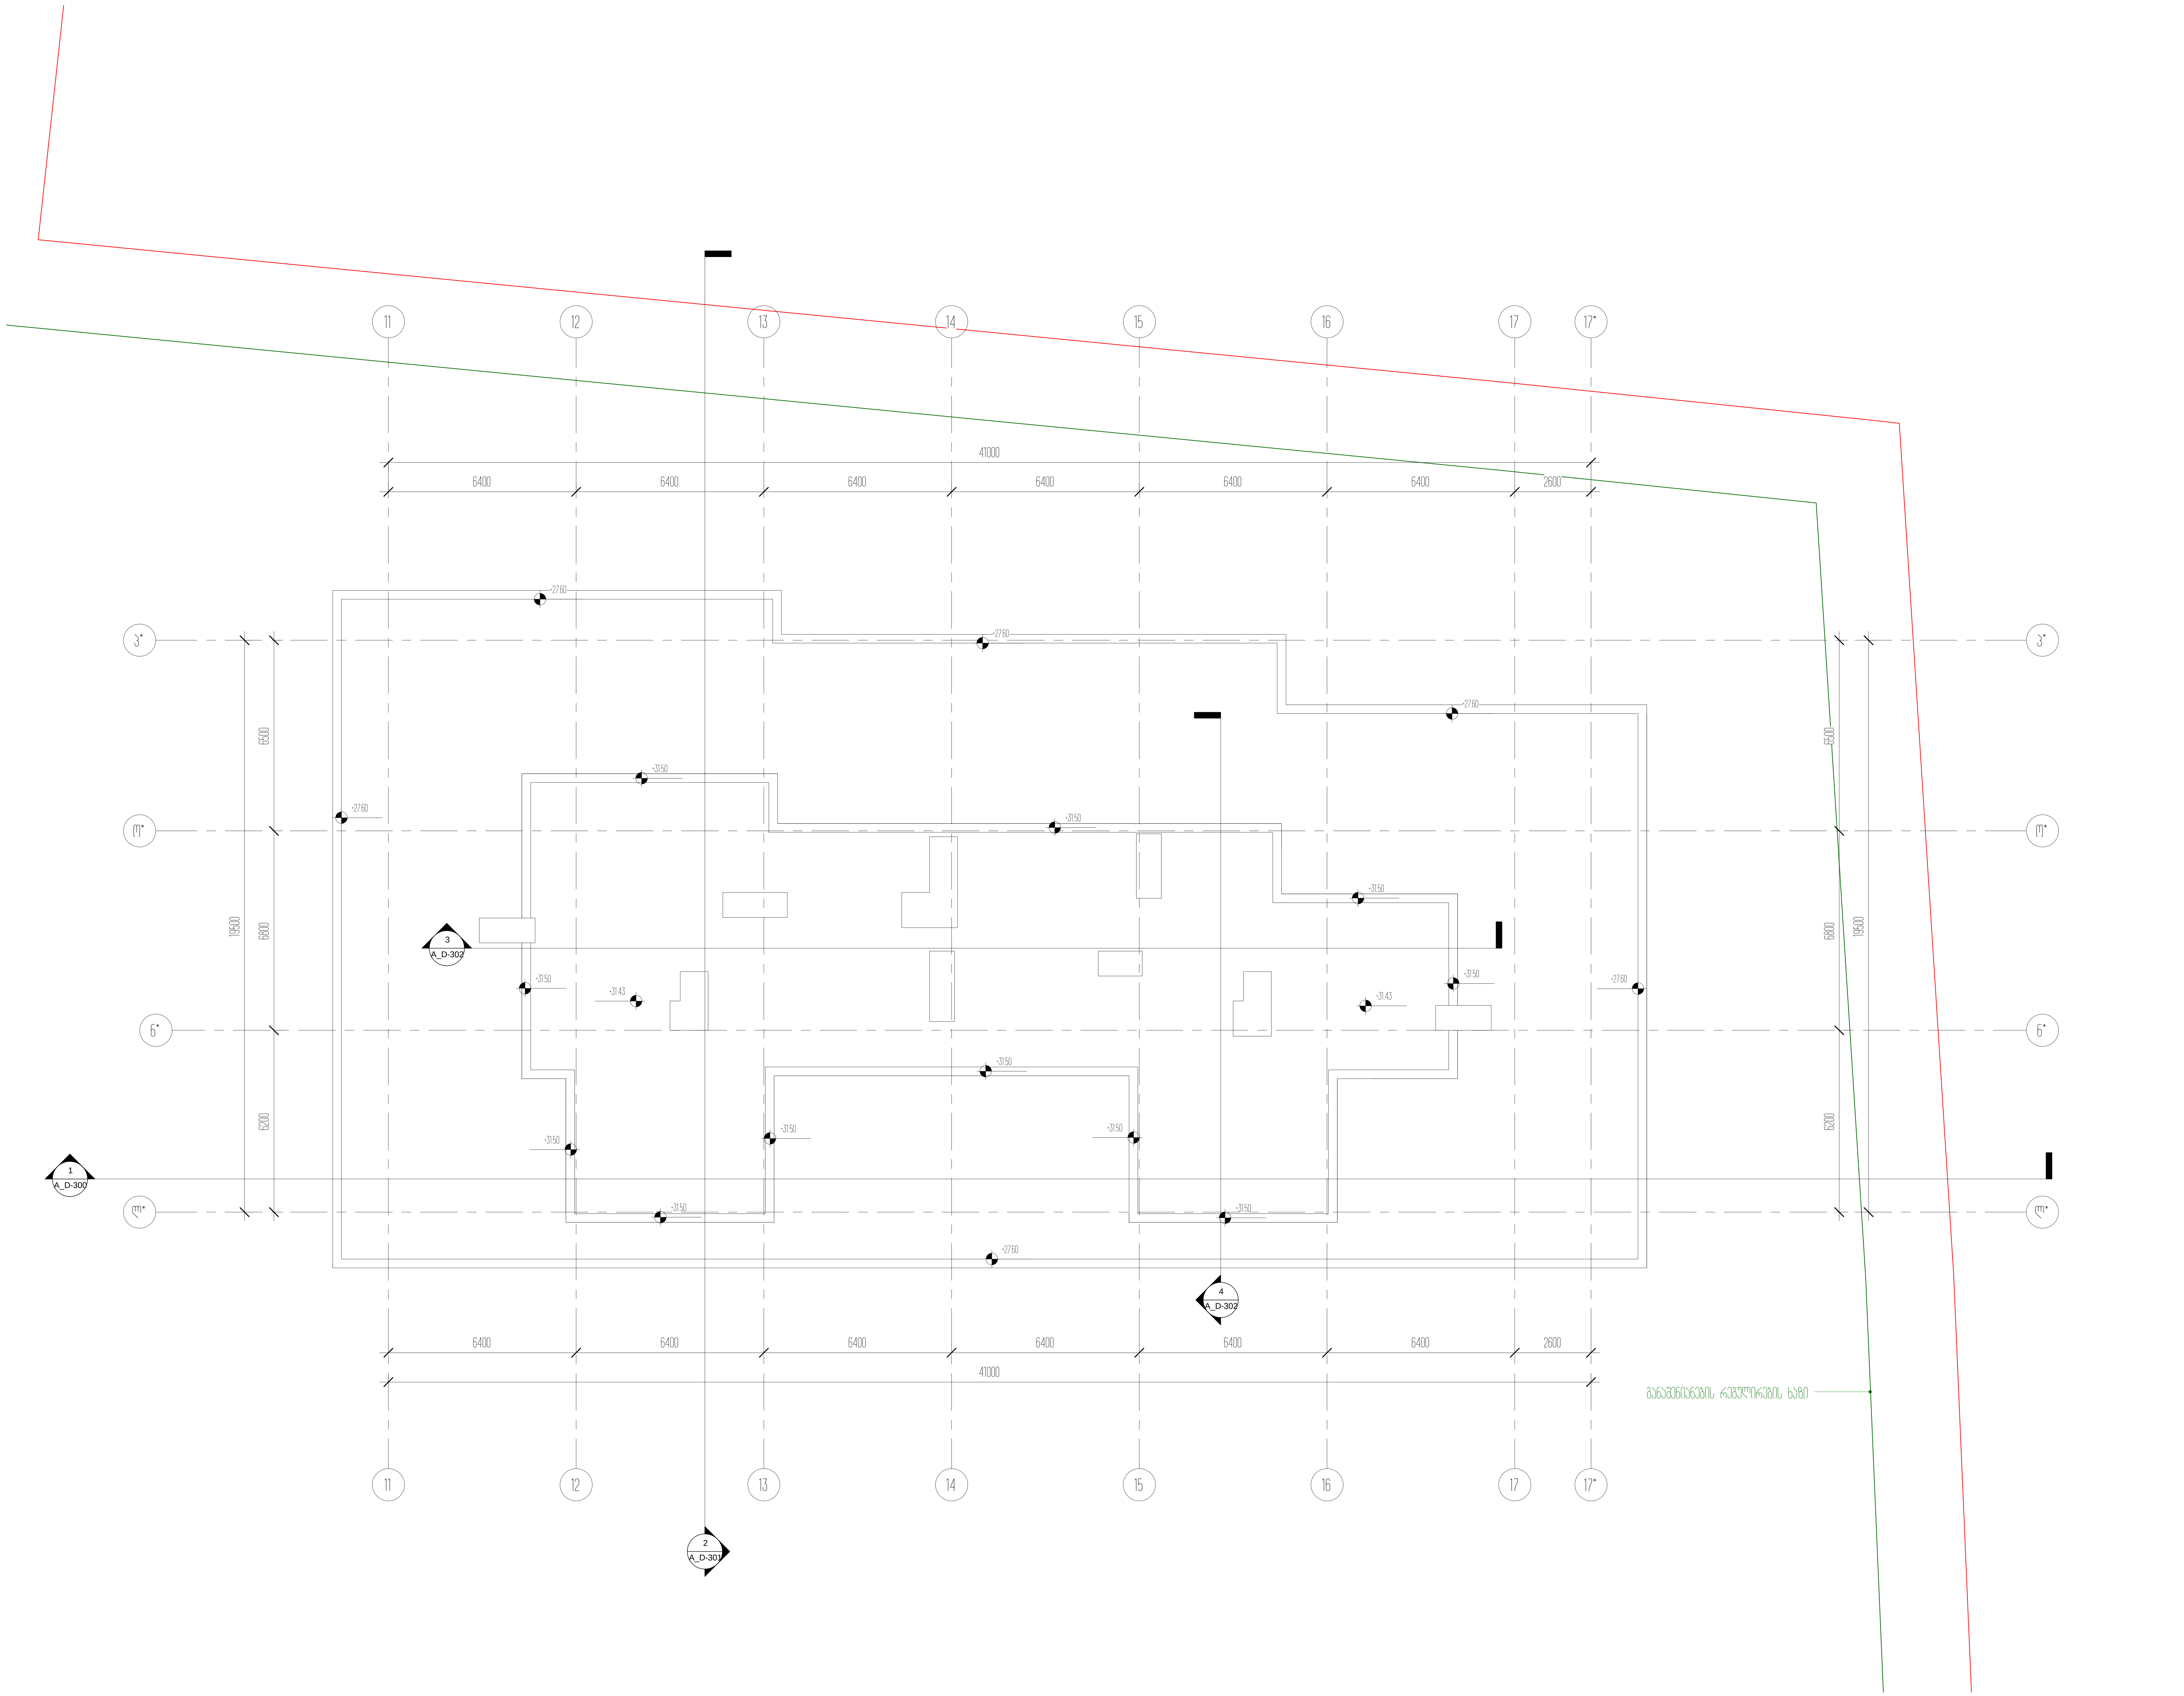

პროექტის დასახელება
საცხოვრებელი ბლოკები და კომერციული შენობა

პროექტის მისამართი
ქ.თბილისი, ცოტნე დადიანის ქ.№263

დამკვეთი
შპს "ლივინ დეველოპმენტი"

± 0.00 = 459.10

პირობითი აღნიშვნები

არქიტექტორი	მ.მახათაძე
შეასრულა	ე.მალუტაშვილი
შეამოწმა	ჩვეცკერ

ნახაზის დასახელება
სახურავის სართულის გეგმა +31.40 ნიშნულზე

A_D-111	სტადია	პროექტი
	A1	28.03.2021