

"საპროექტო კომპანია"
sc.office ge@gmail.com
595 903 348; 235 96 96
ბარნოვის ქ. № 71

თანამდებობა	ხელმოწერა	გვარი	ქ. თბილისი, გორგასალის ქ №3-ში მდებარე სასტუმროს შენობის რეკონსტრუქციის პროექტი (საკადასტრო კოდი **01.18.04.001.029**)	
დირექტორი		დ. ლიპარტელიანი		
პრ. ავტორი		დ. ნაკაშიძე	ანაზომი	დაკვეთა №
შეასრულა		დ. ნაკაშიძე		სტადია
			ფასადი 10-1' ღერძებში	მასშტაბი 1:100
				ფურც. რაოდ.
				ფურცელი



"საამშენებლო კომპანია" sc.office ge@gmail.com 595 903 348; 235 96 96 ბარნოვის ქ. № 71	თანამდებობა	ხელმოწერა	გვარი	ქ. თბილისი, გორგასალის ქ №3-ში მდებარე სასტუმროს შენობის რეკონსტრუქციის პროექტი (საკადასტრო კოდი **01.18.04.001.029**)	
	დირექტორი		დ. ლიპარტელიანი		
	პრ. ავტორი		დ. ნაკაშიძე	ანაზომი	დაკვეთა №
	შეასრულა		დ. ნაკაშიძე		სტადია
				ფასადი S"-A	მასშტაბი 1:100
					ფურც. რაოდ.
					ფურცელი








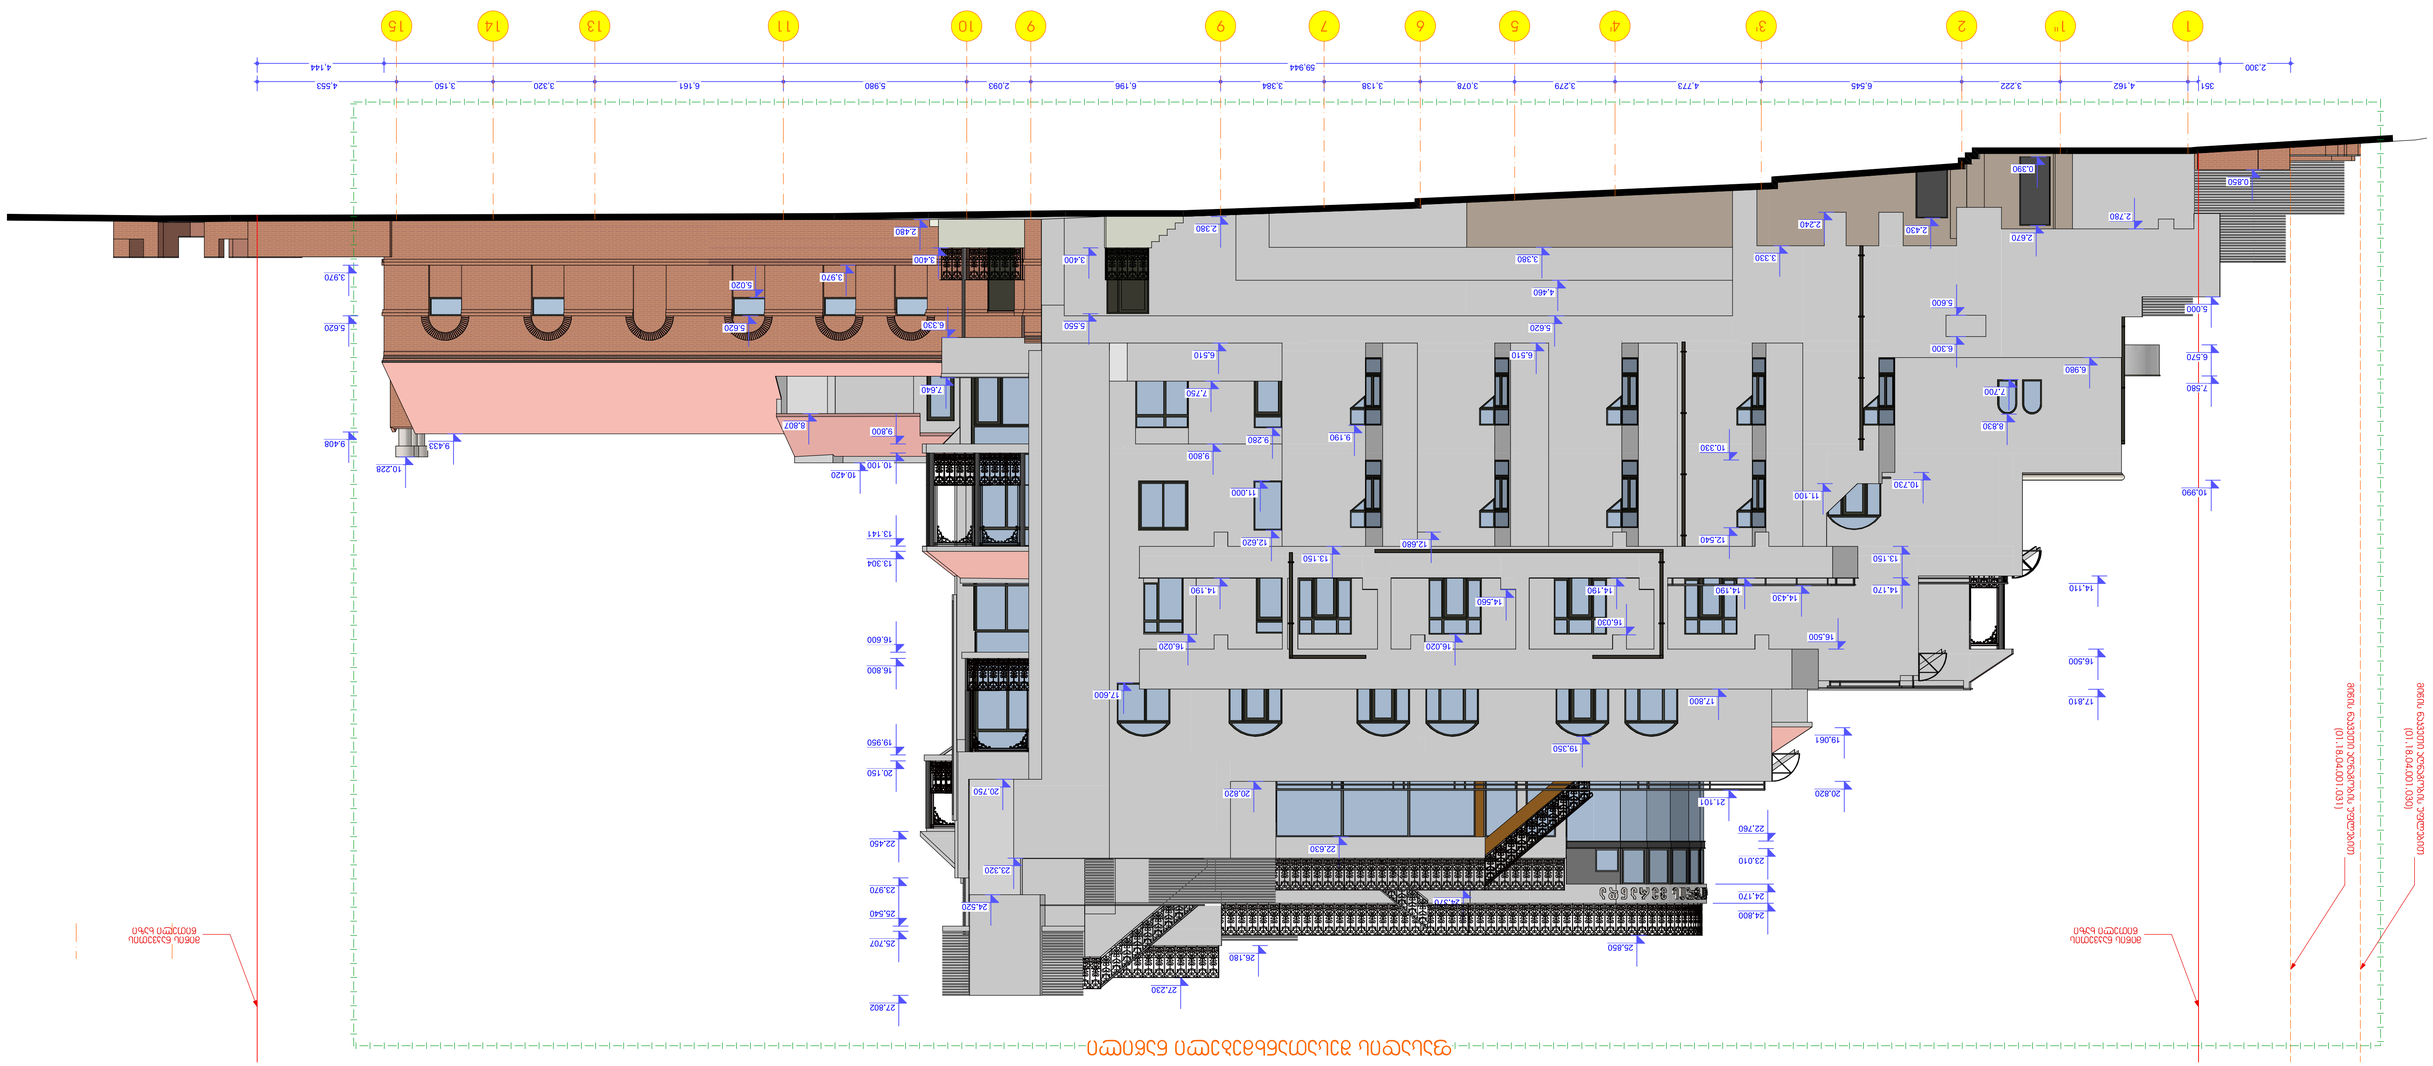


