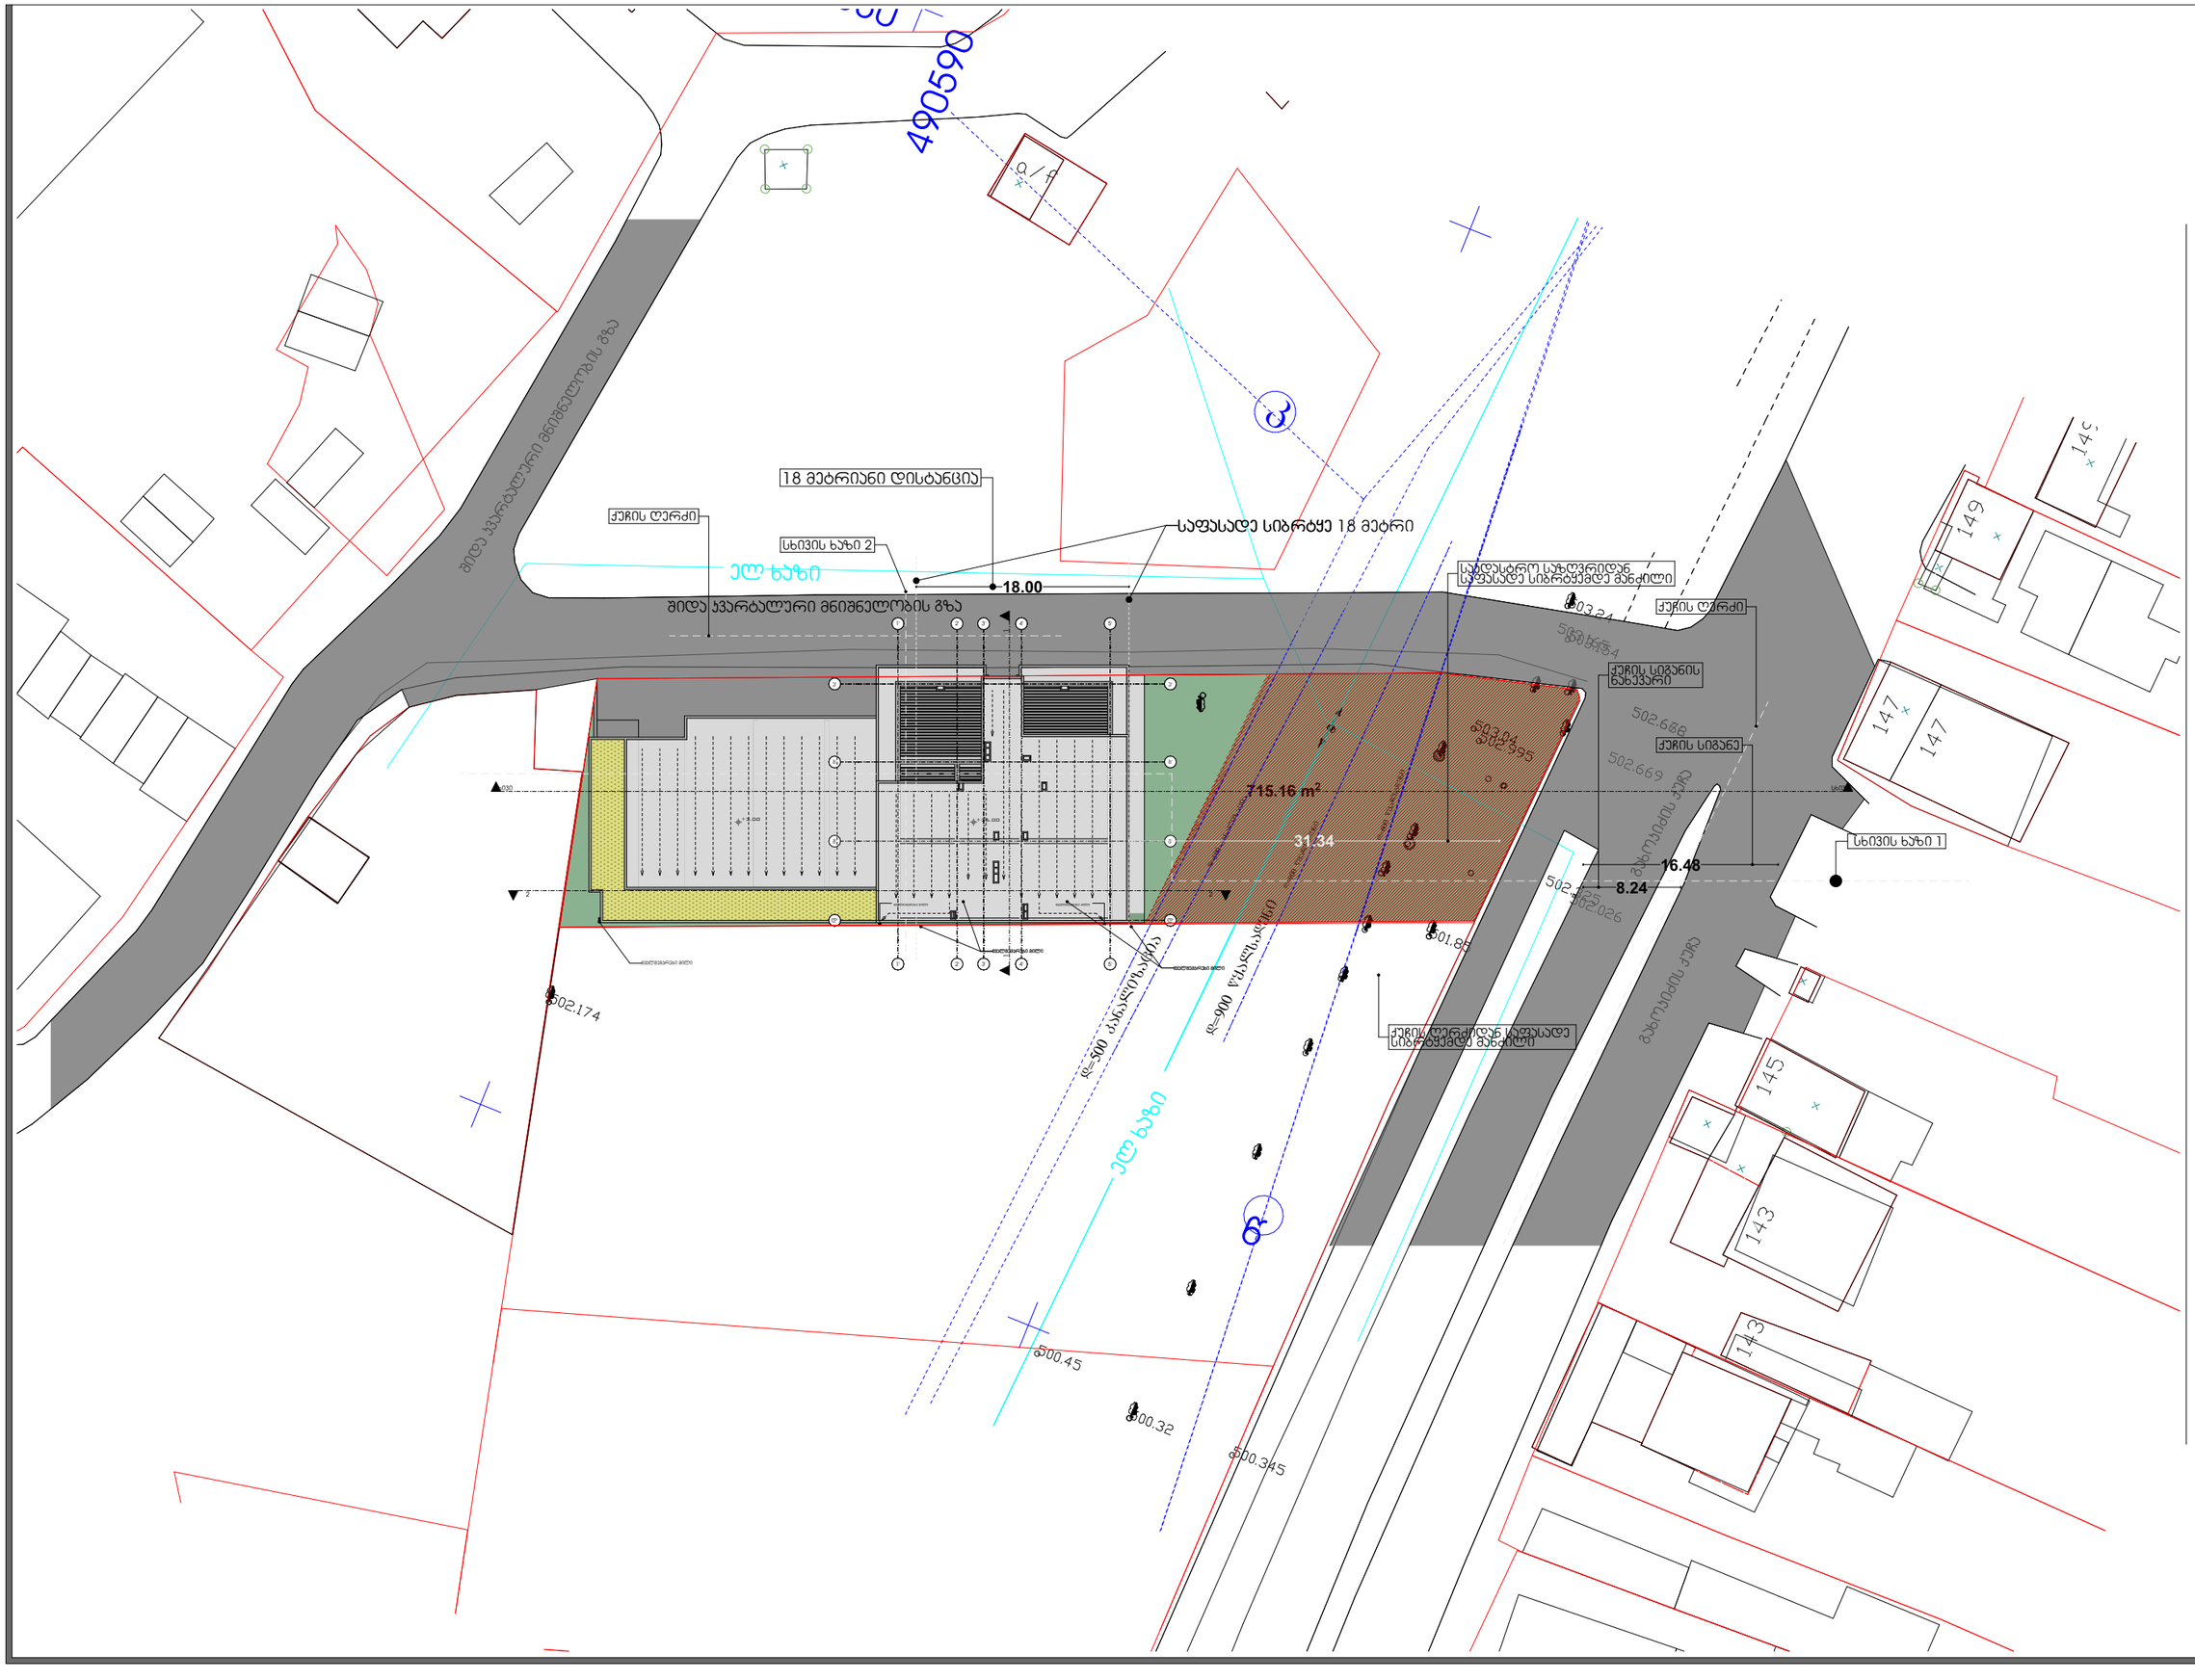

პროექტი

მრავალბინიანი საცხოვრებელი სახლი

პროექტის მისამართი

მიხეილ გახოკიძის ქუჩა N 54

დამკვეთი

ალექსი გუმაშვილი

არქიტექტურა

კონსტანტინე ურუშაძე
ბექა გიორგაძე

ნახაზი

გენგეგმა

A3 ფორმატი

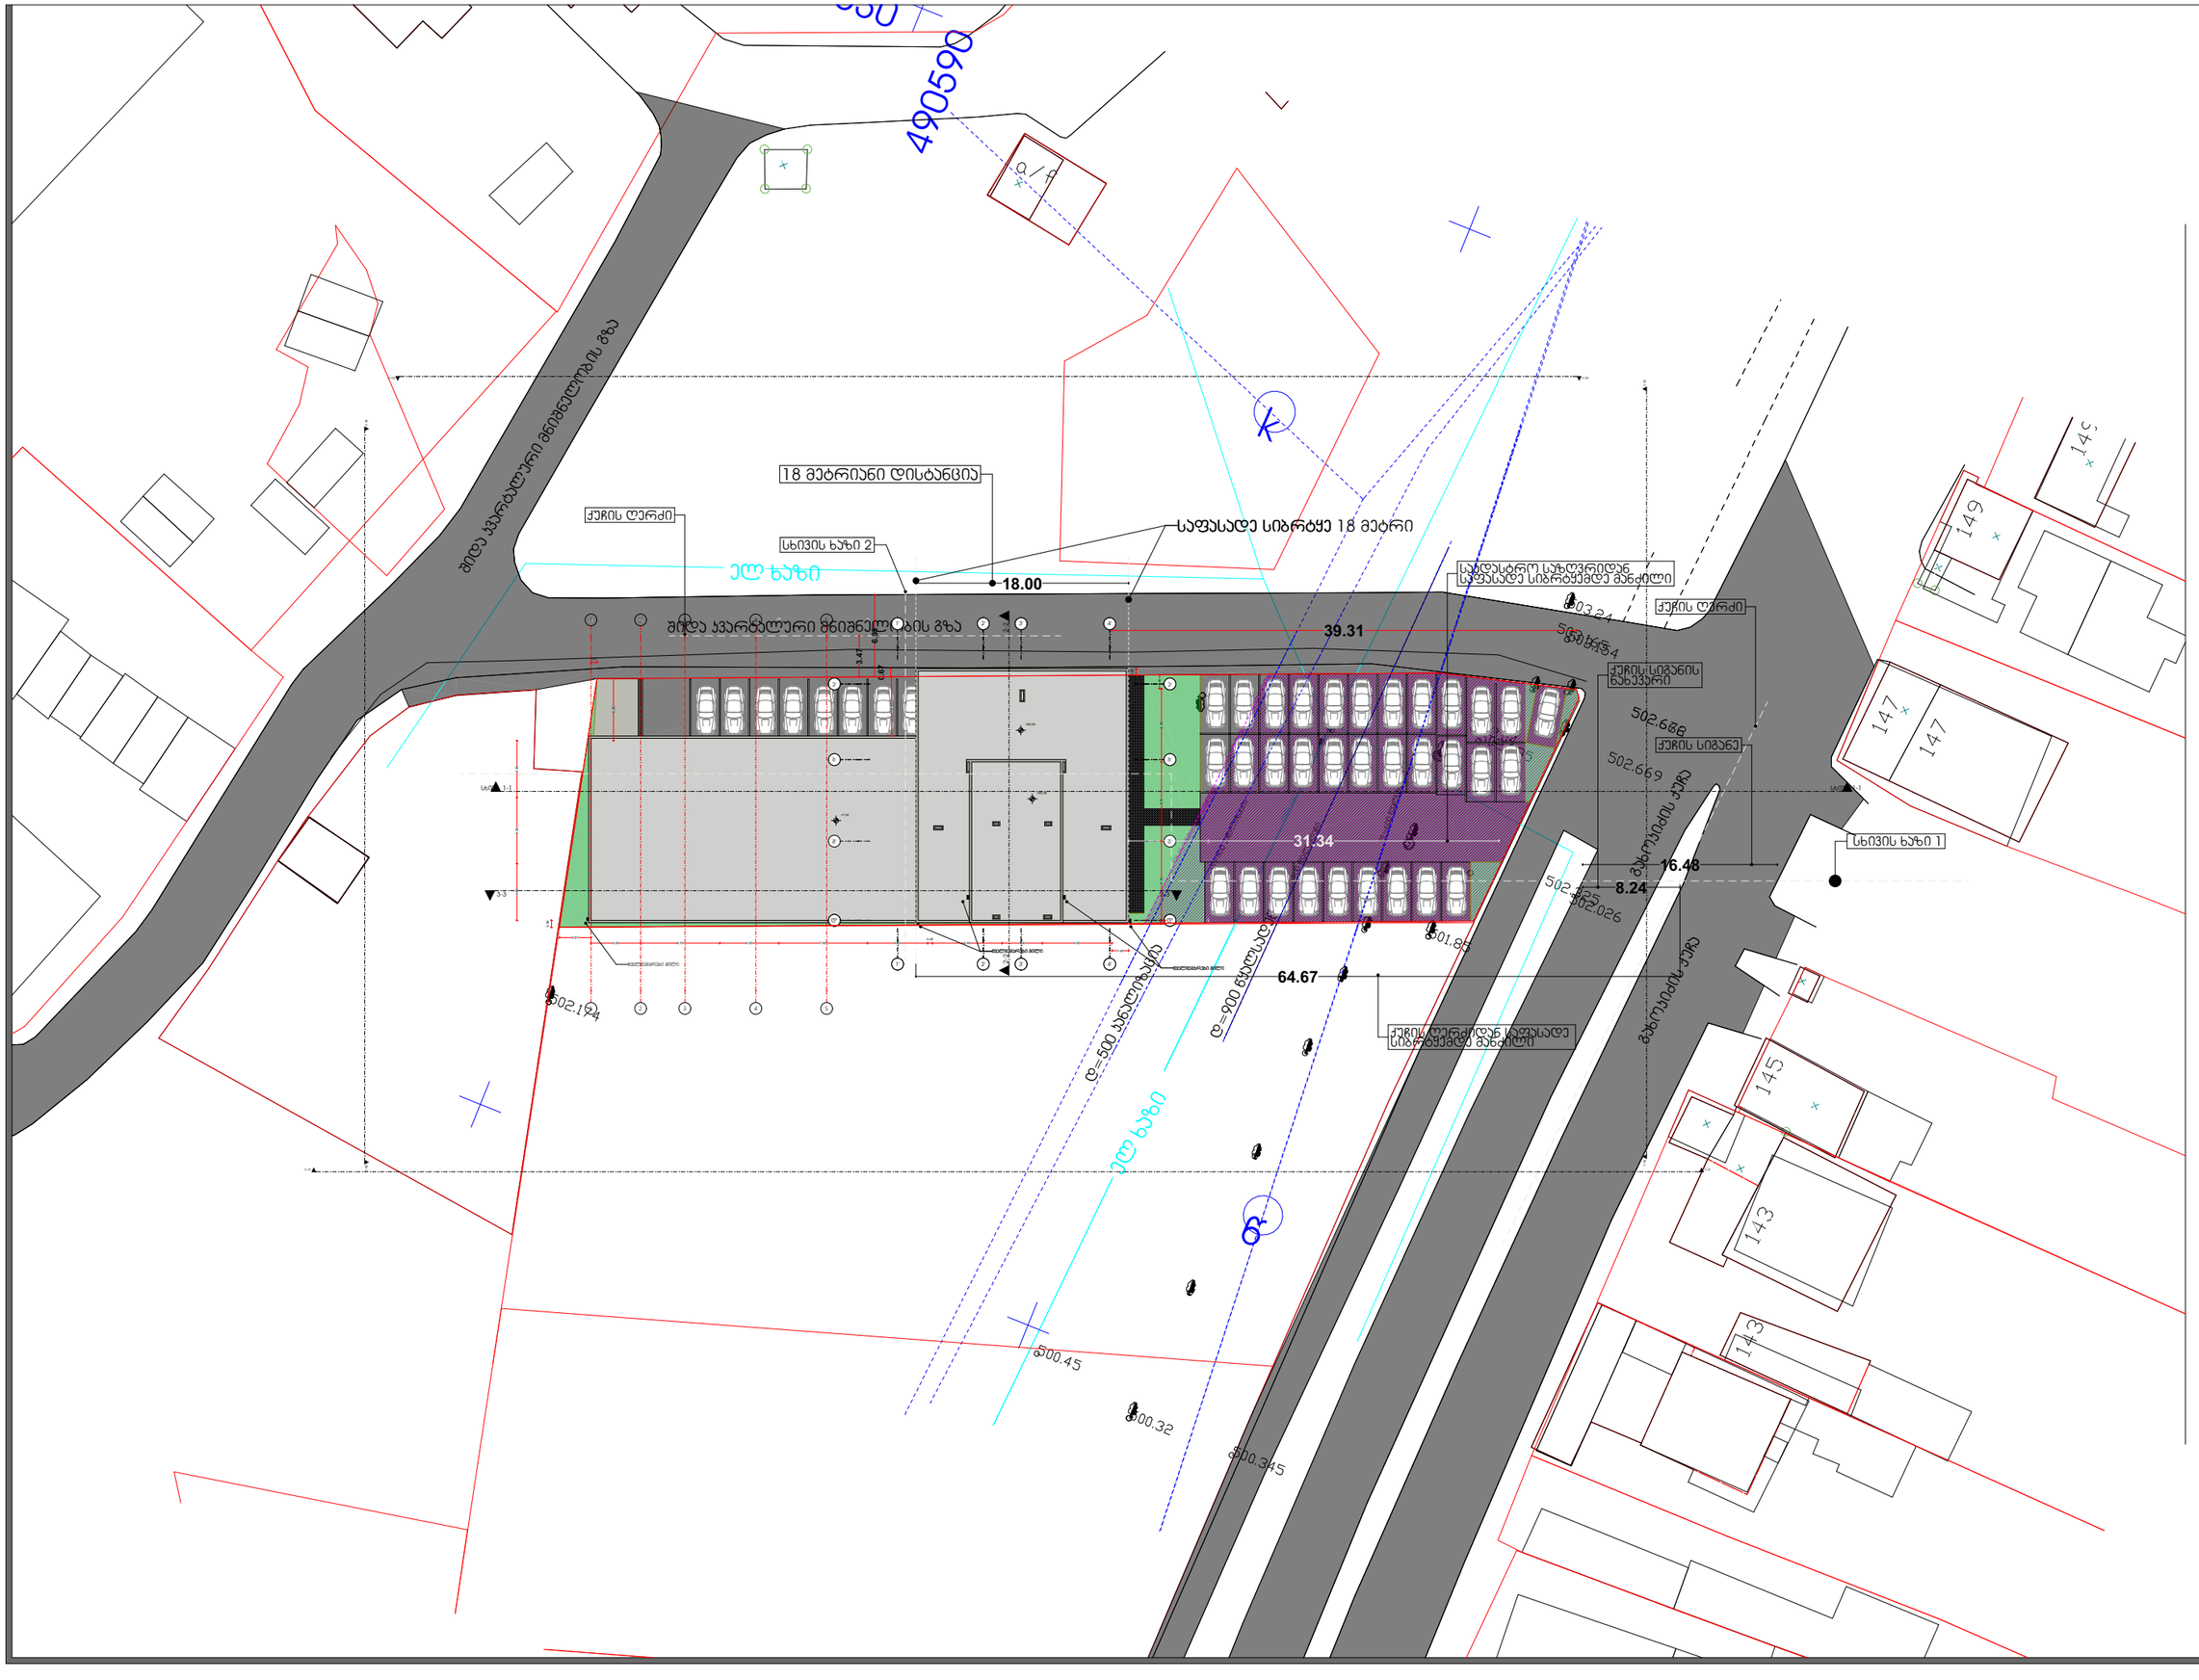

პროექტი

მრავალბინიანი საცხოვრებელი სახლი

პროექტის მისამართი

მიხეილ გახოკიძის ქუჩა N 54

დამკვეთი

ალექსი გუმაშვილი

არქიტექტურა

კონსტანტინე ურუშაძე
ბექა გიორგაძე

ნახაზი

გენგეგმა

A3 ფორმატი

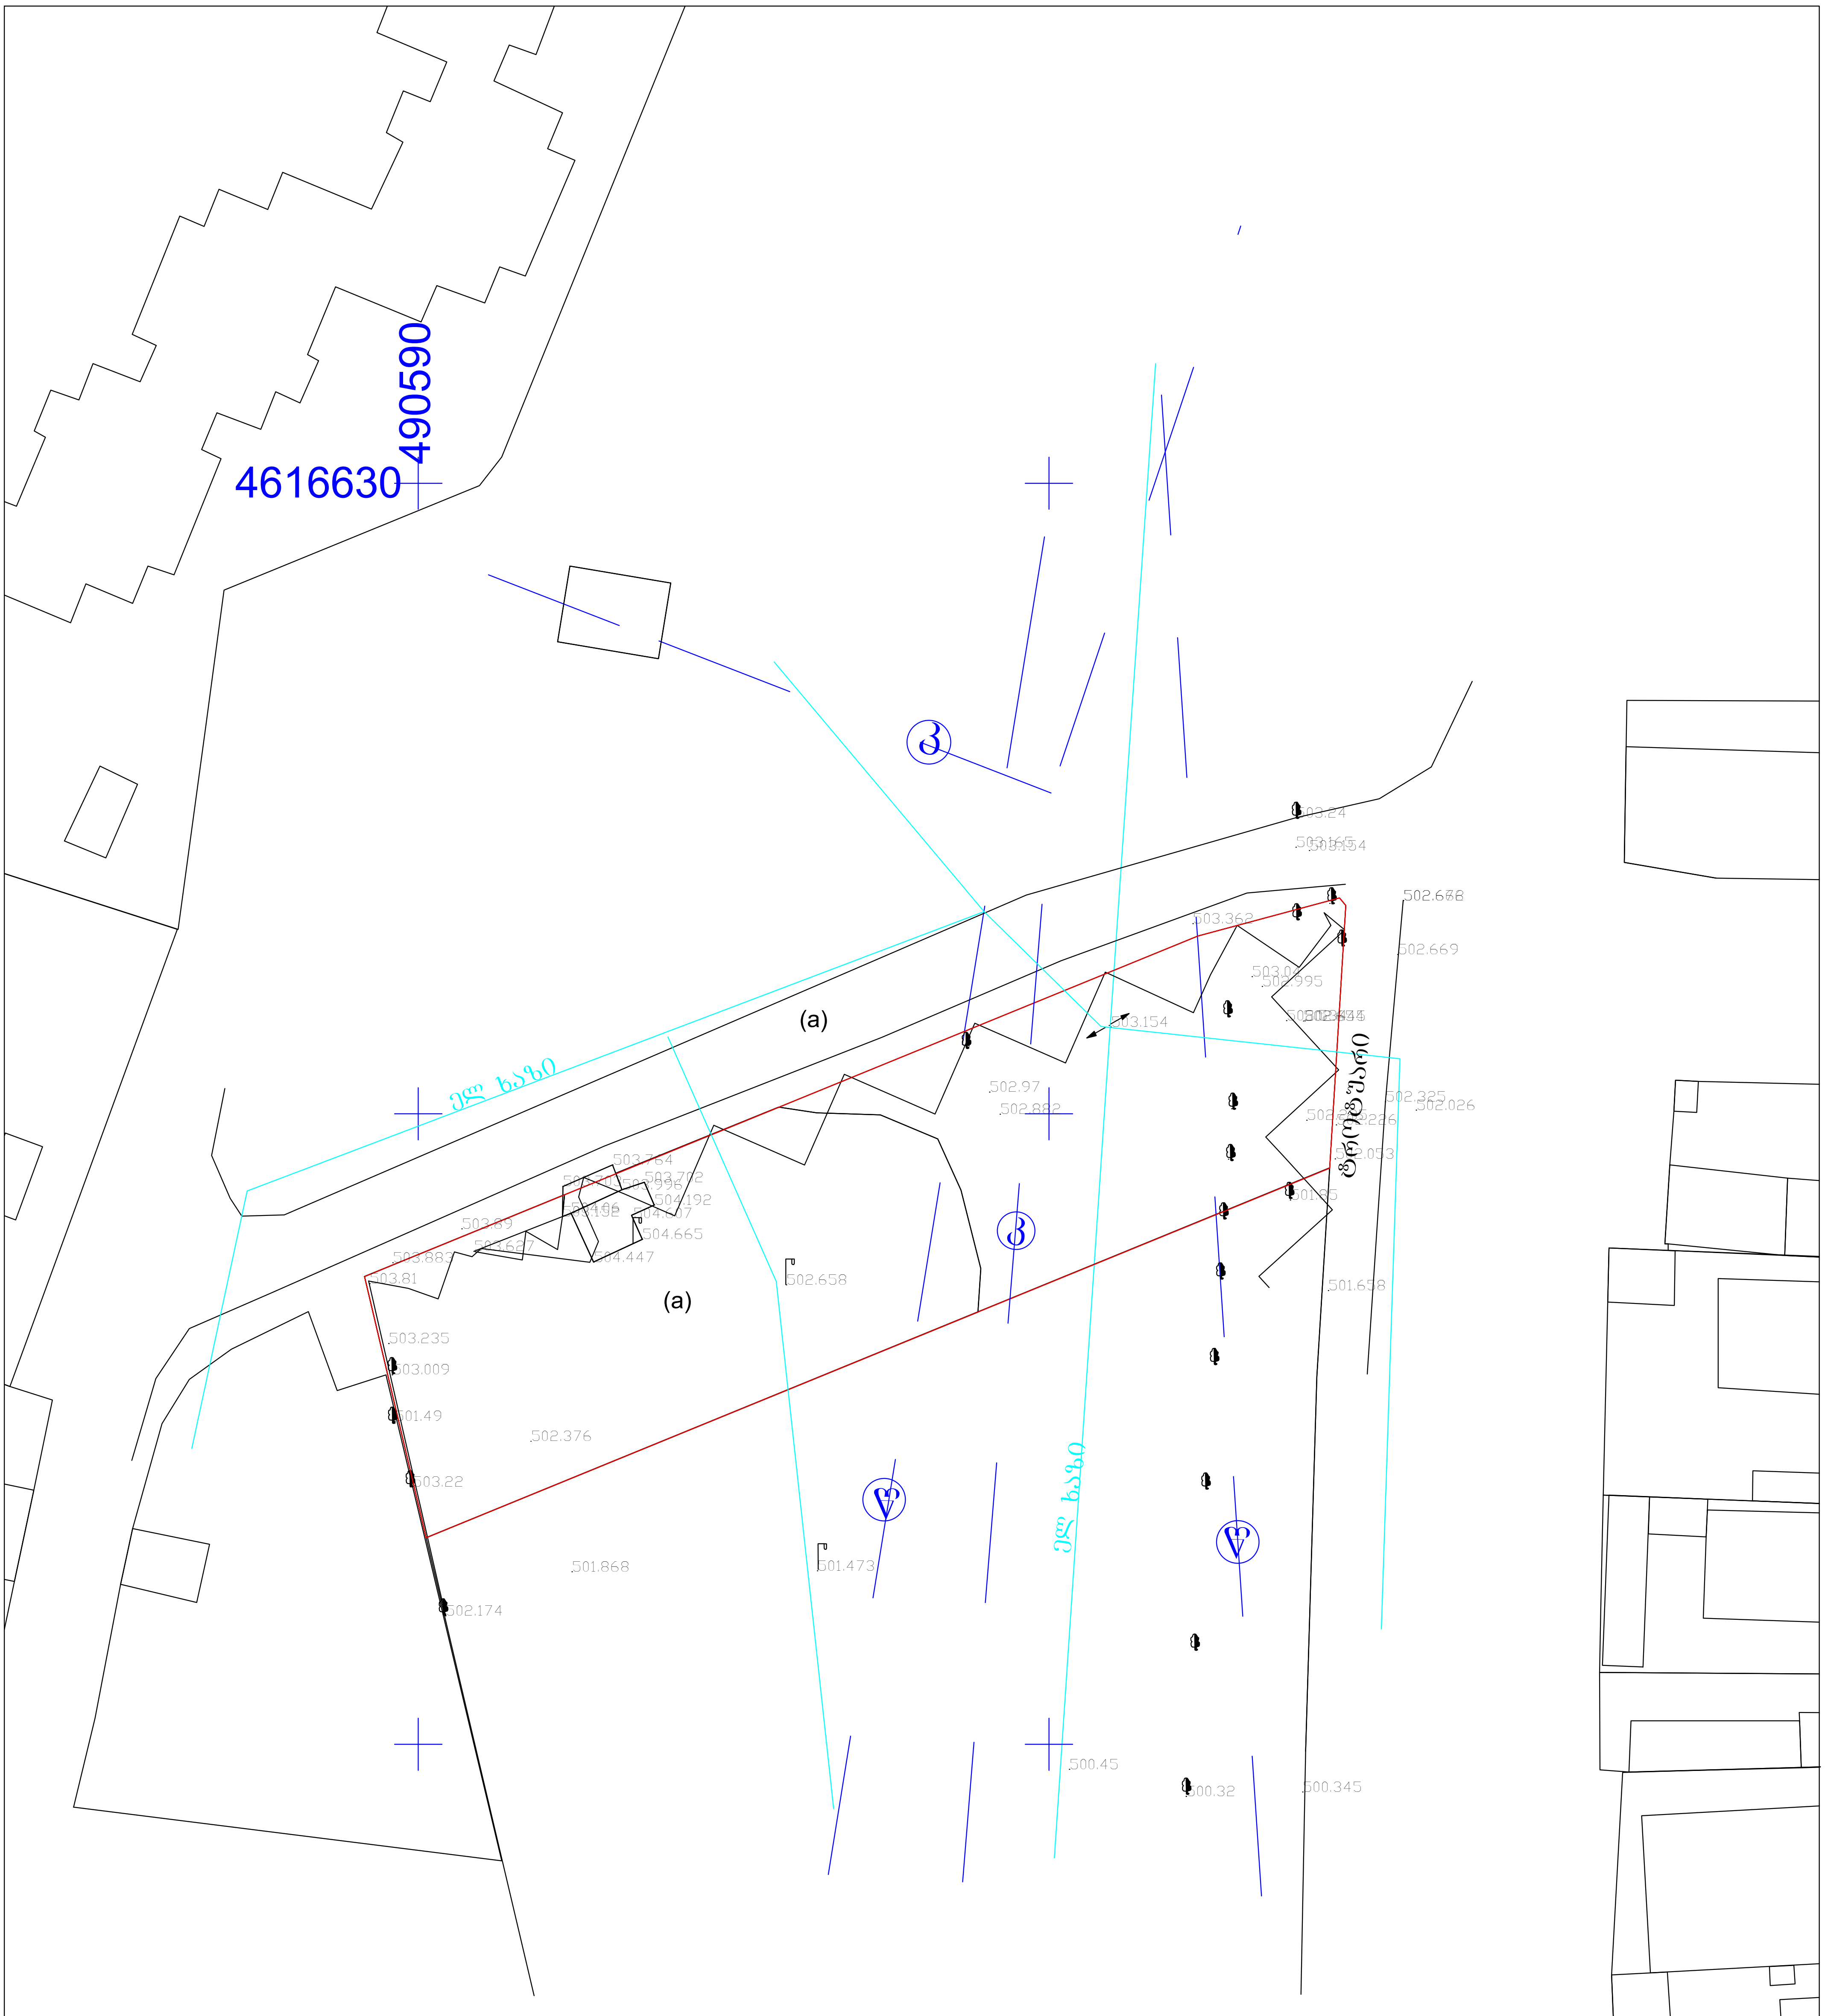

მისამართი: ქალქი თბილისი, მიხეილ გახოკიძის ქუჩა №54
მესაკუთრე: ალექსი გუმაშვილი
მიწის ფართობი: 1687 კვ.მ
ნახაზი შესრულებულია თ კოორდინატთა სისტემაში

პირობითი ნიშნები

- სატრანსფორმატორო ჯიხური
- რეზერვუარი
- რკინიგზა
- ელ. გადამცემი ხაზი
- ღობე
- ქვის კედელი
- ნაკვეთის საზღვარი
- ბორდიური
- ფლატე
- ნაყარი (+1.70)
- წყალგაყვანილობა (წ)
- კანალიზაცია (კ)
- სანიაღვრე (სნ)
- ხის ღობე
- ელ. ქსელები
- გაზი (გ)
- კავშირგაბმულობა (კგ)

ინდ. მეწარმე "ოთარ ხიზანიშვილი"		
დირექტორი		ო. ხიზანიშვილი
შეასრულა		ბ. ბიბილეიშვილი
მ. 1:500		გაიცა: 19.03.2016 წ