ფასადი 1-4'

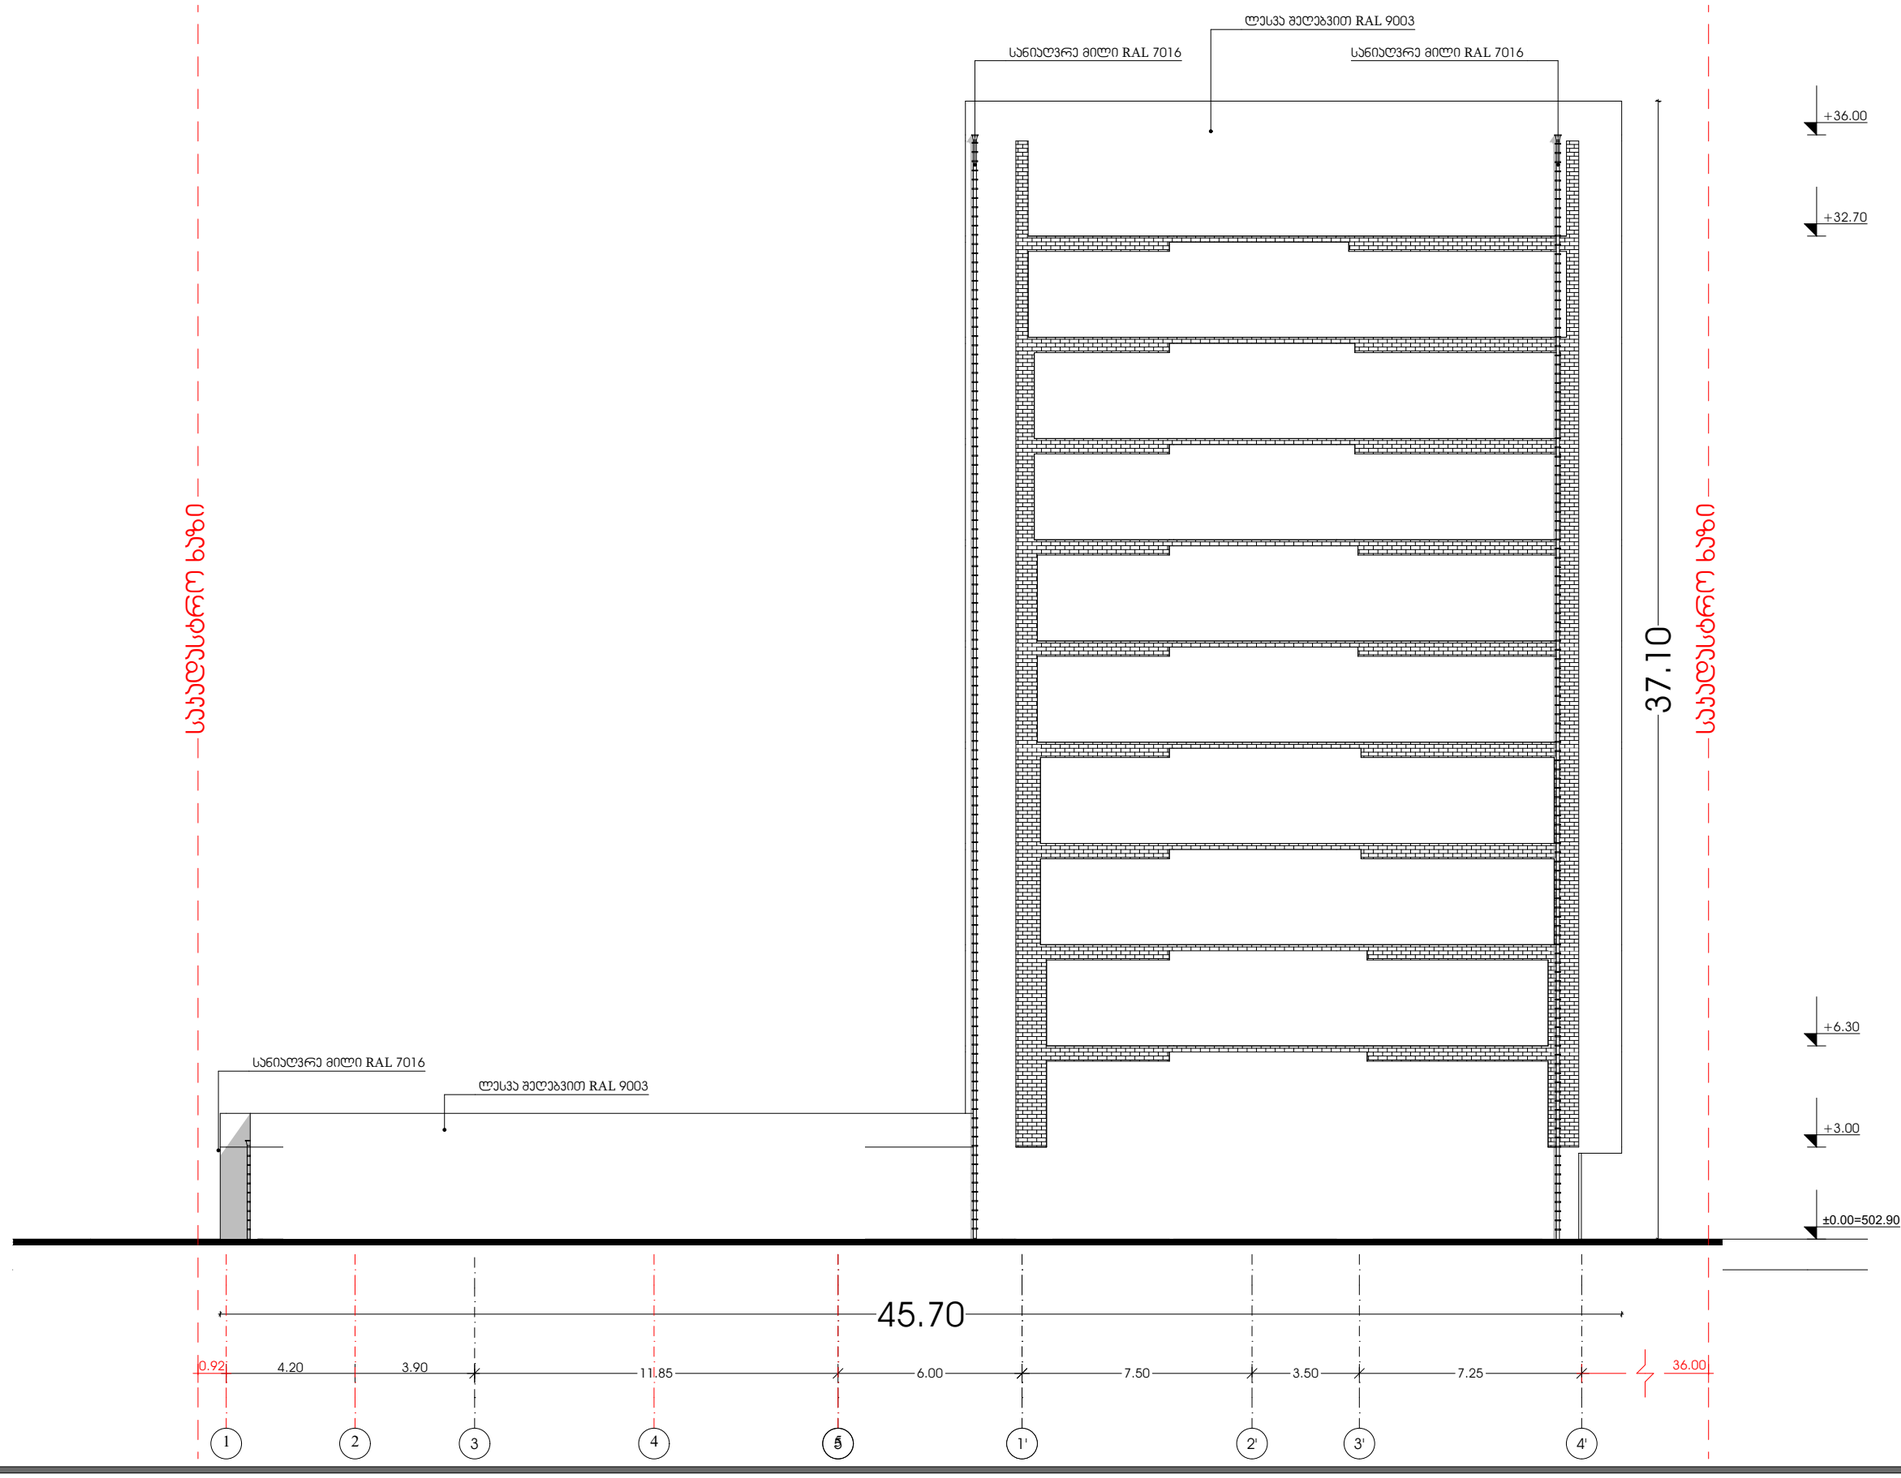

პროექტი

მრავალბინიანი საცხოვრებელი სახლი

პროექტის მისამართი

მიხეილ გახოკიძის ქუჩა N 54

დამკვეთი

ალექსი გუმაშვილი

არქიტექტურა

კონსტანტინე ურუშაძე
ბექა გიორგაძე

ნახაზი

ფასადი

A3 ფორმატი

ფასადი 4'-1

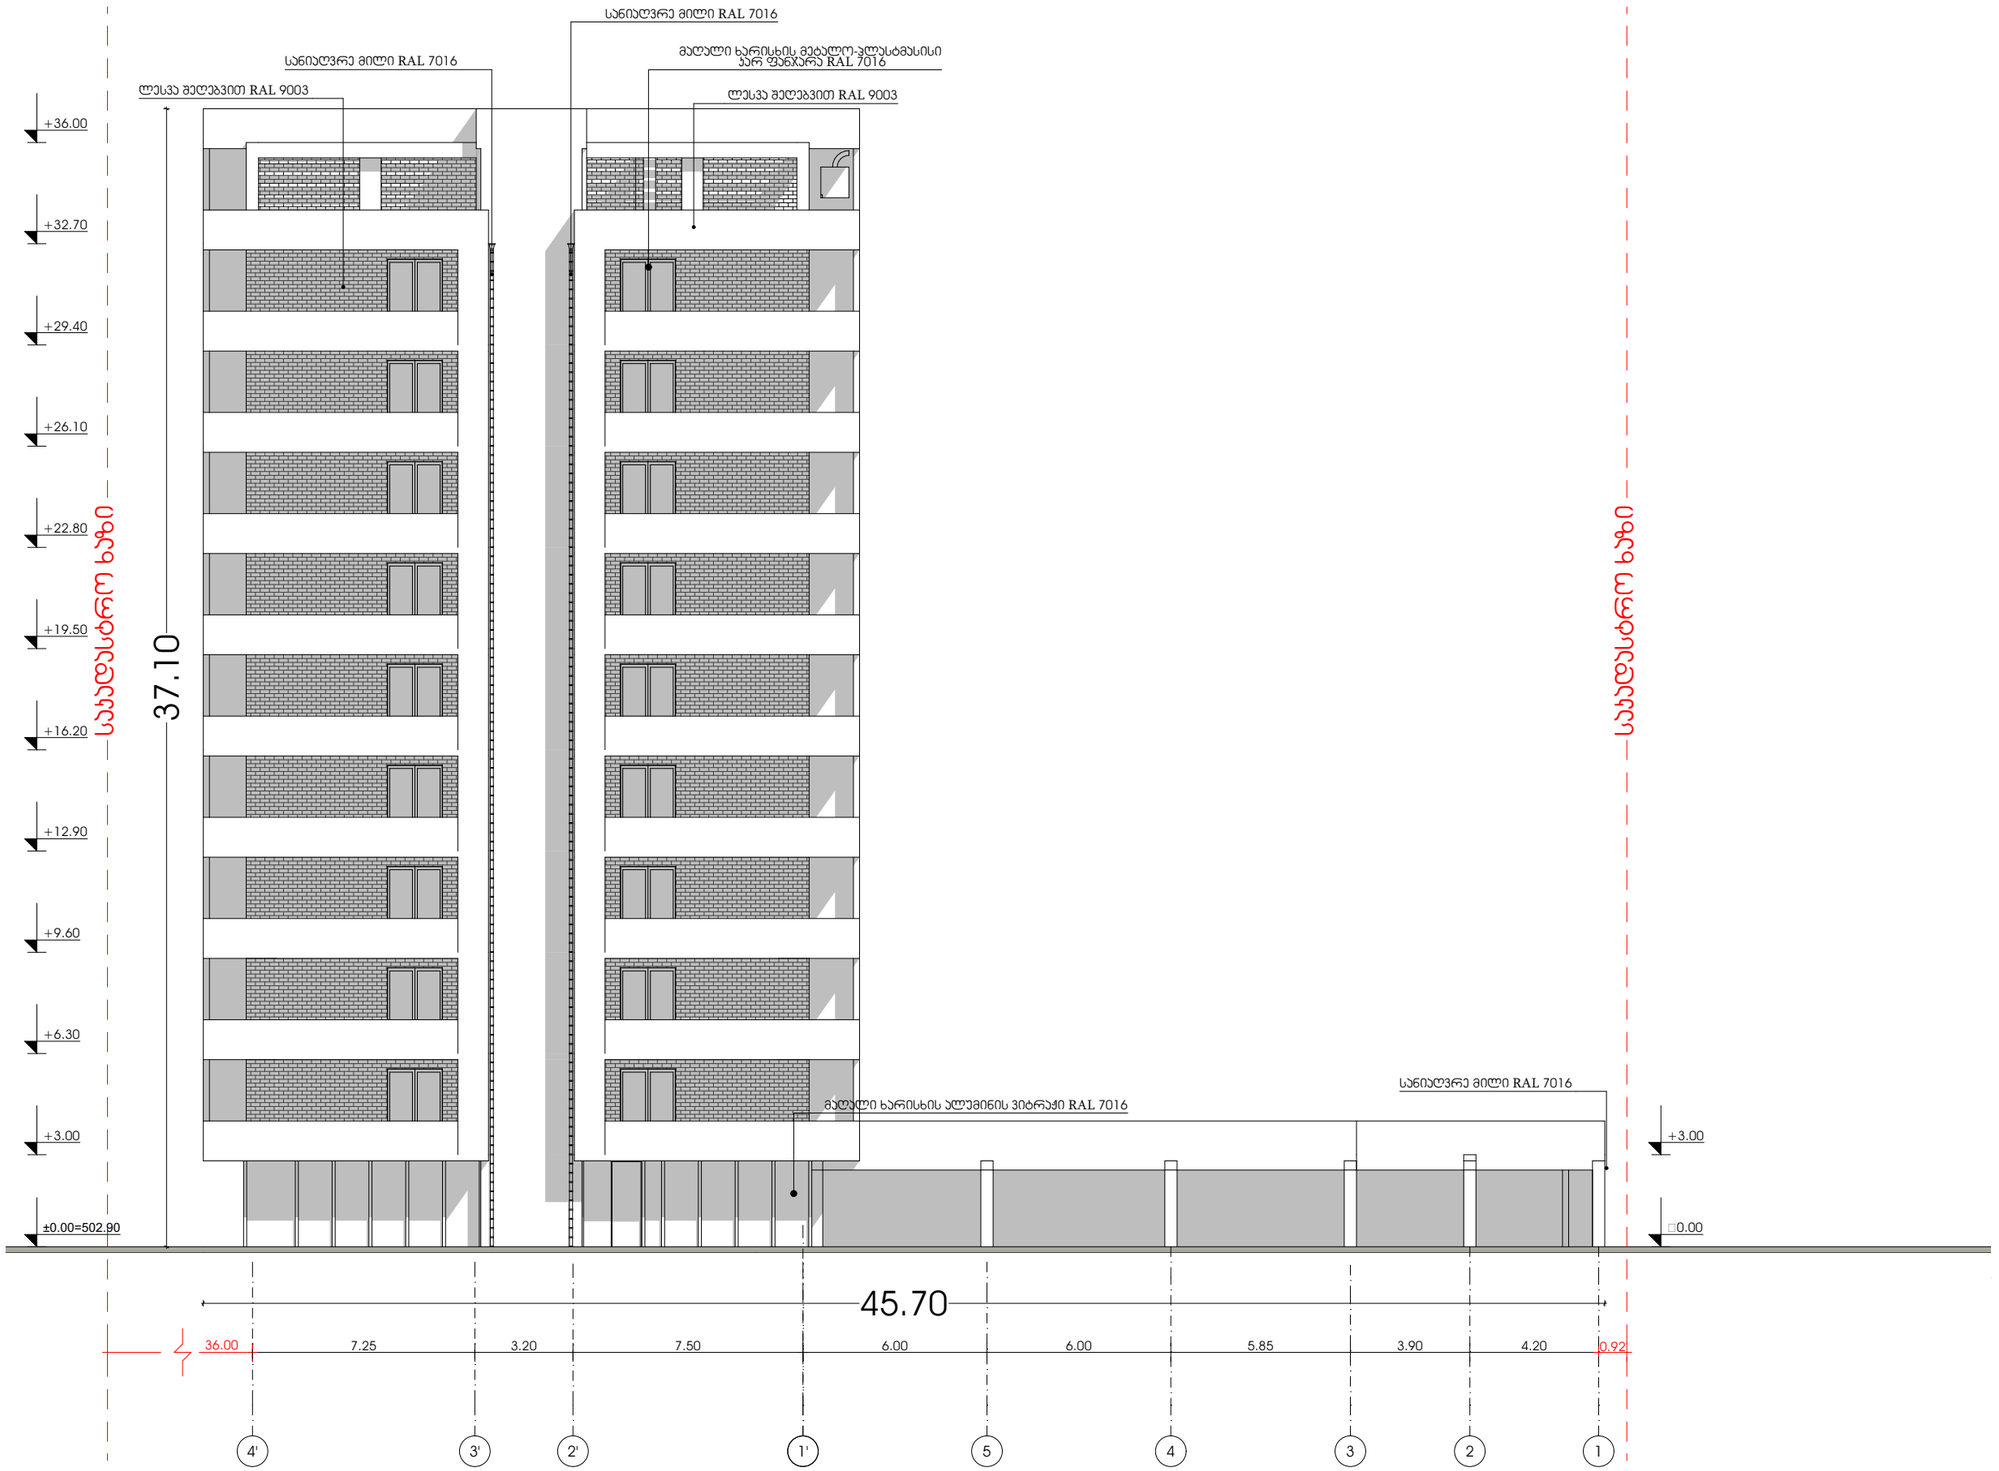

პროექტი

მრავალბინიანი საცხოვრებელი სახლი

პროექტის მისამართი

მიხეილ გახოკიძის ქუჩა N 54

დამკვეთი

ალექსი გუმაშვილი

არქიტექტურა

კონსტანტინე ურუშაძე
ბექა გიორგაძე

ნახაზი

ფასადი

A3 ფორმატი

ფასადი ა-დ



პროექტი

მრავალბინიანი საცხოვრებელი სახლი

პროექტის მისამართი

მიხეილ გახოკიძის ქუჩა N 54

დამკვეთი

ალექსი გუმაშვილი

არქიტექტურა

კონსტანტინე ურუშაძე
ბექა გიორგაძე

ნახაზი

ფასადი

A3 ფორმატი

ფასადი დ-ა

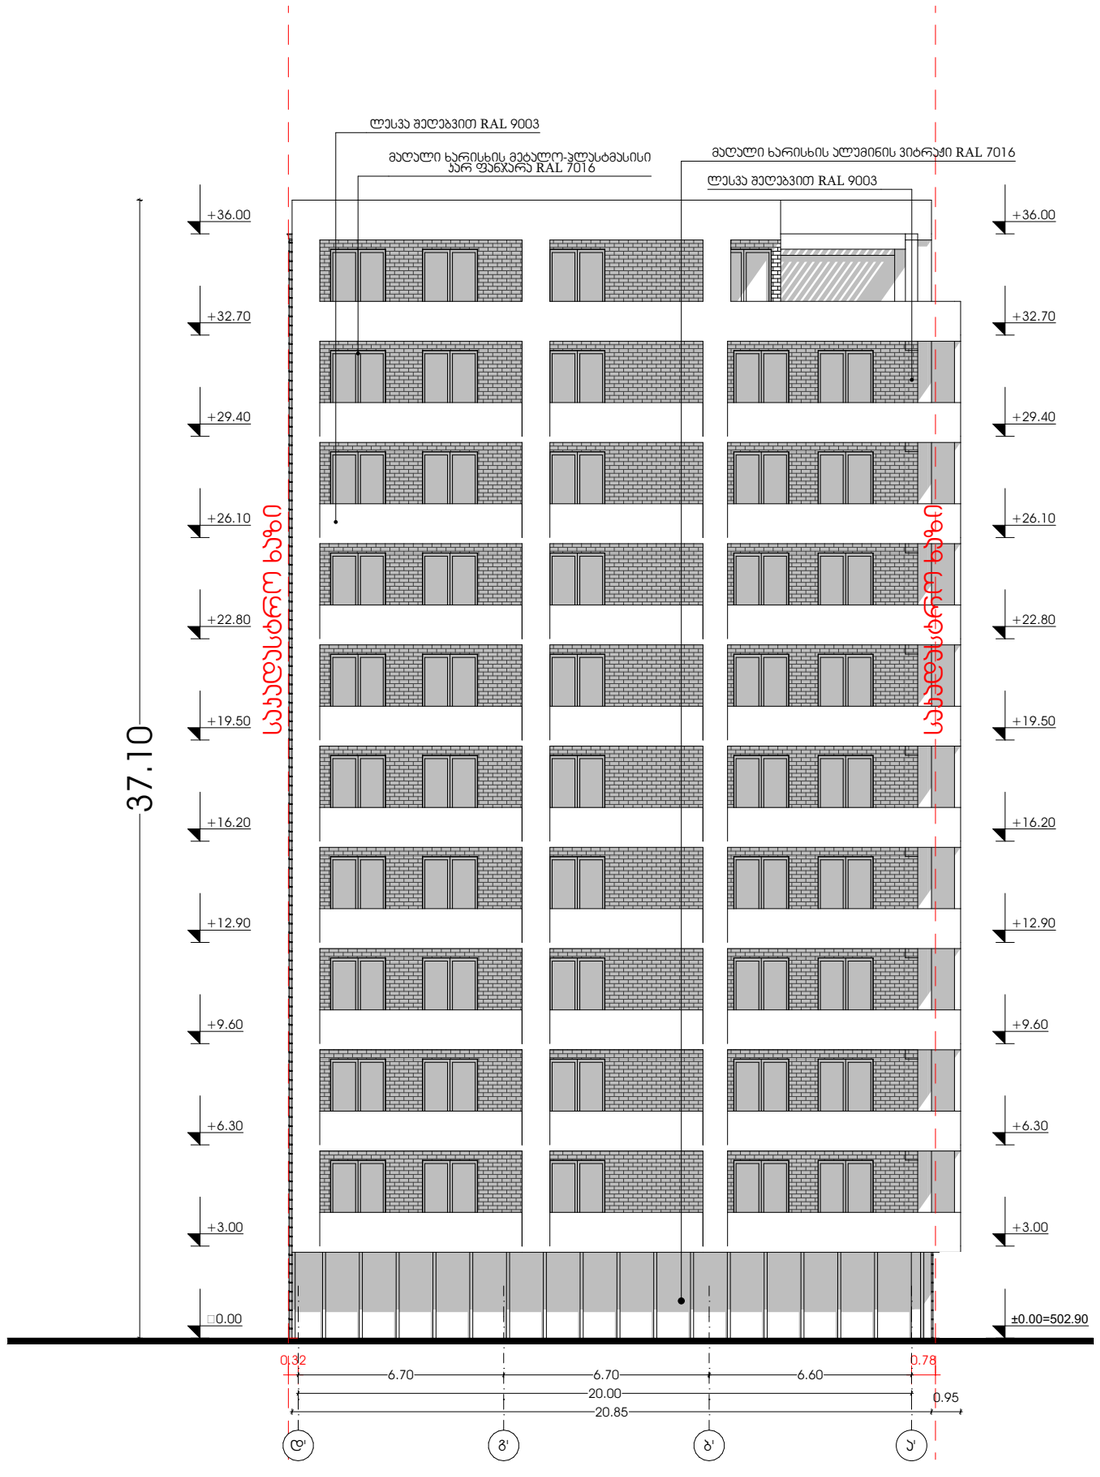

პროექტი

მრავალბინიანი საცხოვრებელი სახლი

პროექტის მისამართი

მიხეილ გახოკიძის ქუჩა N 54

დამკვეთი

ალექსი გუმაშვილი

არქიტექტურა

კონსტანტინე ურუშაძე
ბექა გიორგაძე

ნახაზი

ფასადი

A3 ფორმატი

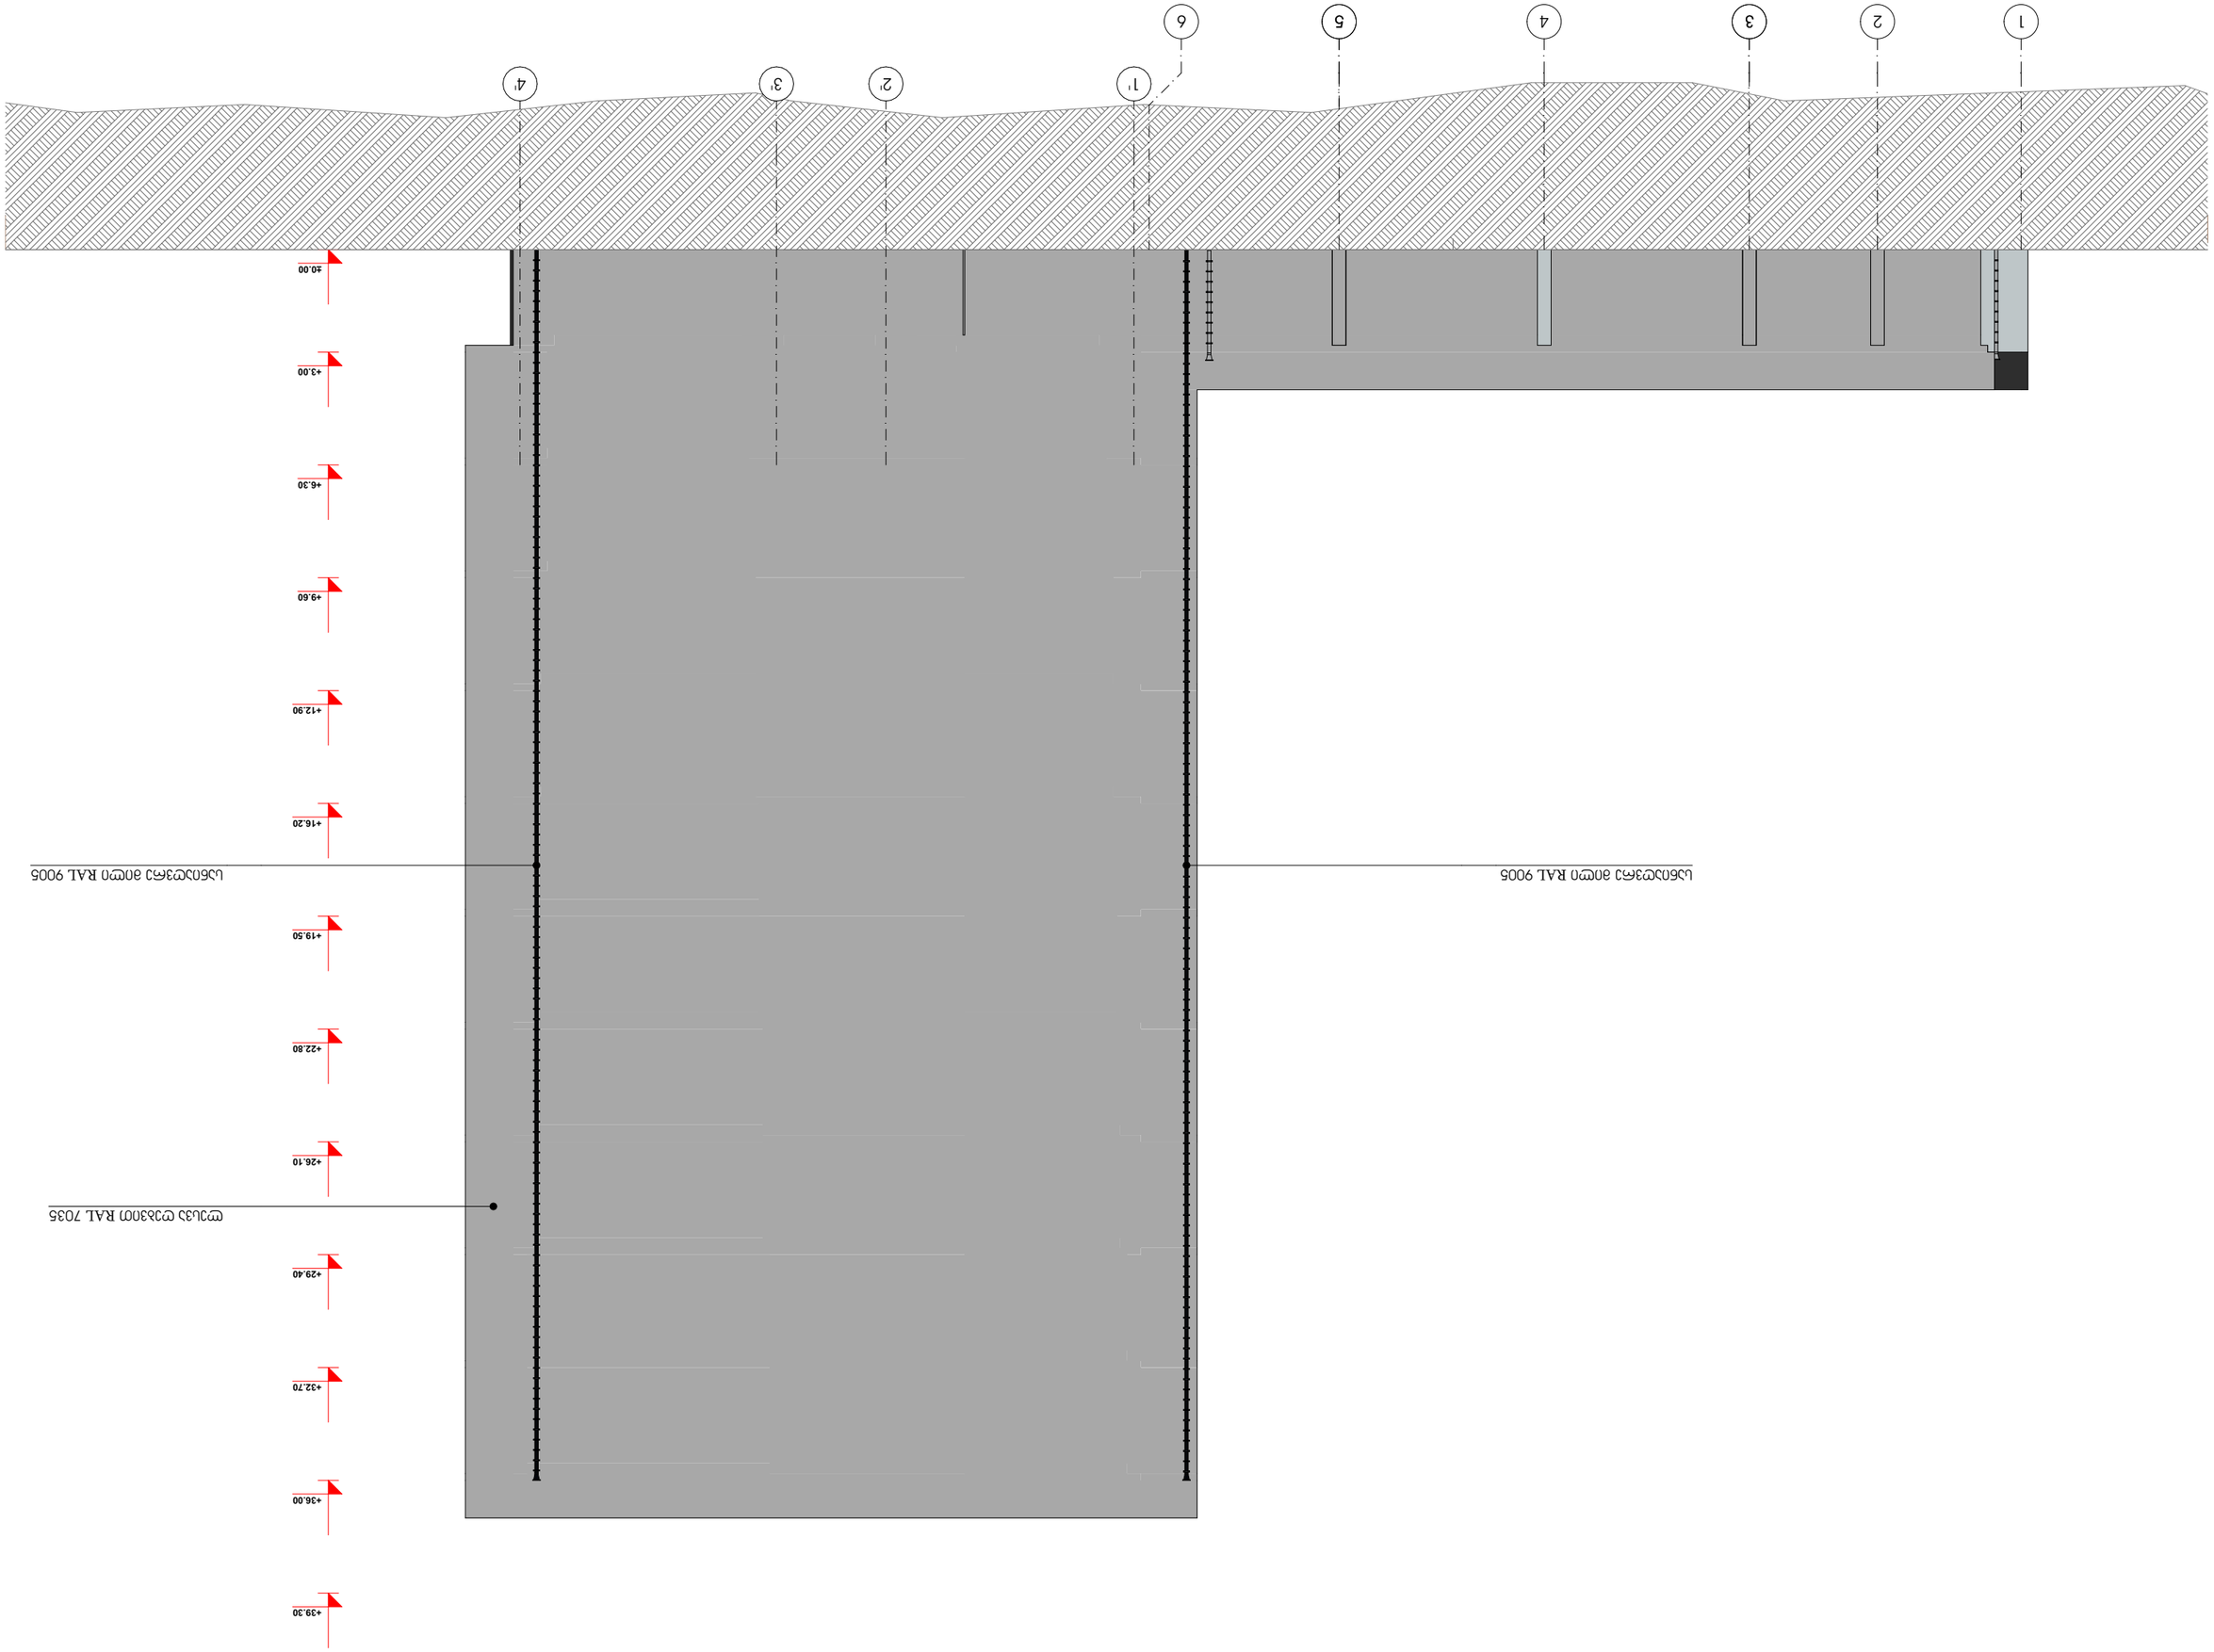

1
2
3
4
5
6
1'
2'
3'
4'
±0.00
+3.00
+6.30
+9.60
+12.90
+16.20
+19.50
+22.80
+26.10
+29.40
+32.70
+36.00
+39.30


+39.30
+36.00
+32.70
+29.40
+26.10
+22.80
+19.50
+16.20
+12.90
+9.60
+6.30
+3.00
±0.00
მეტალის ცხაური RAL 9011
მაღალი ხარისხის მეტალო-პლასტმასისი
კარ ფანჯარა RAL 9005
ლესვა ხის ფაქტურის იმიტაციით RAL 8029
პენოპოლისტიროლის პანელი
აგურის იმიტაციით RAL 7021
ლესვა ღებვით RAL 9011
სანიაღვრე მილი RAL 9005
ლესვა ღებვით RAL 9010
მაღალი ხარისხის ალუმინის ვიტრაჟი RAL 9005
მეტალის კარი RAL 9011
1.80
2.80
1.00
2.10
7.75
5.55
7.50
3.20
7.25
5.55
6.00
6.00
3.75
4.20
4'
3'
2'
1'
6
5
4
3
2
1

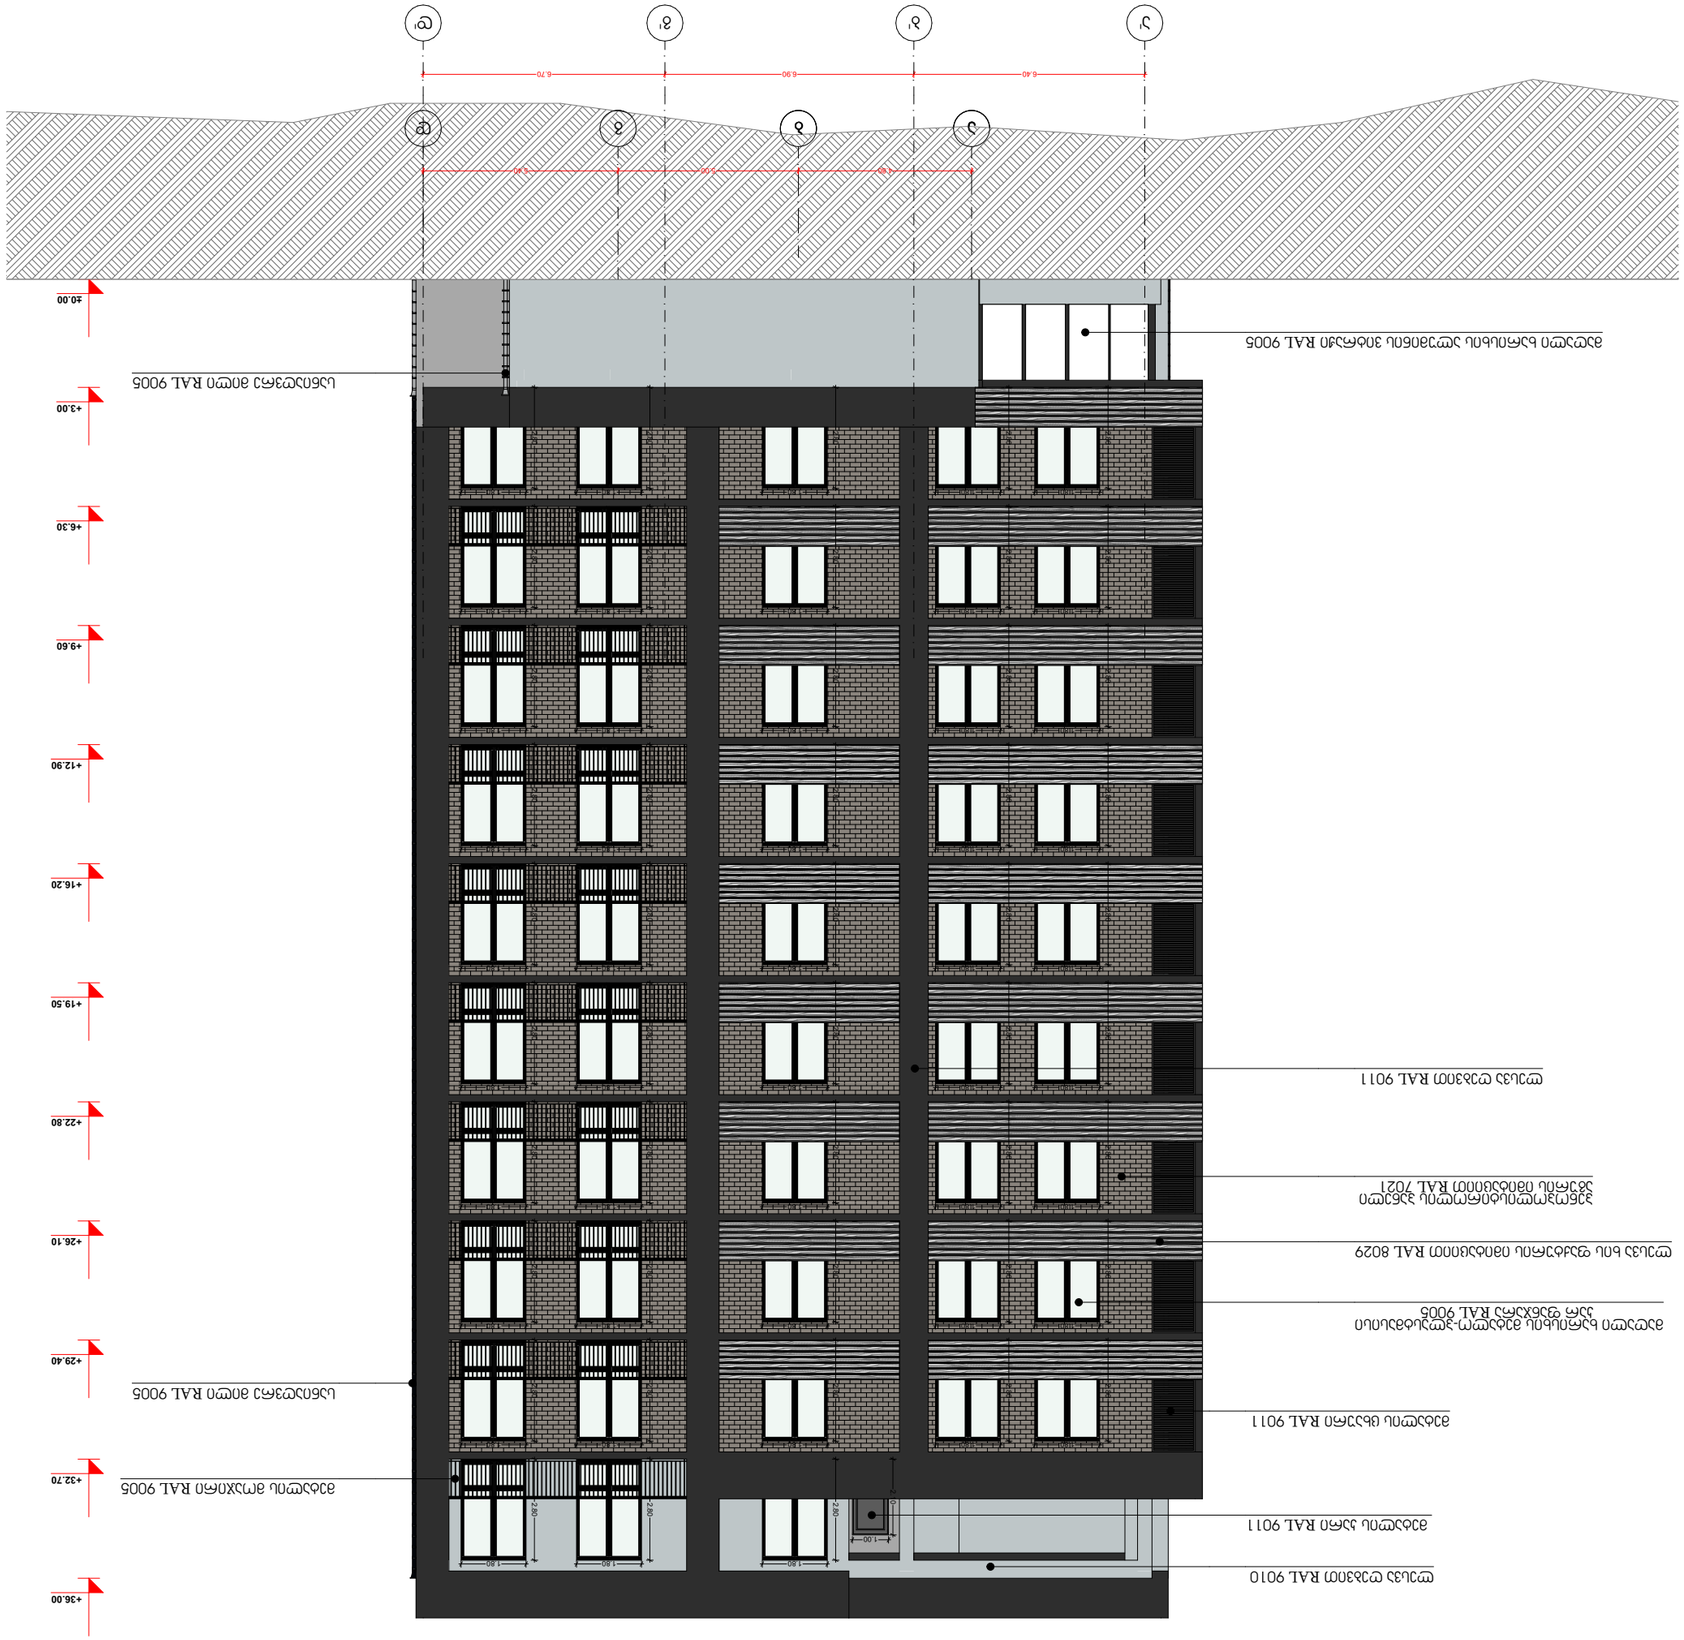
+39.30
+36.00
+32.70
+29.40
+26.10
+22.80
+19.50
+16.20
+12.90
+9.60
+6.30
+3.00
±0.00
1
2
3
4
5
1'
2'
3'
4'
5'
6.40
6.90
6.70
5.90
5.90
1.80
2.80
1.00

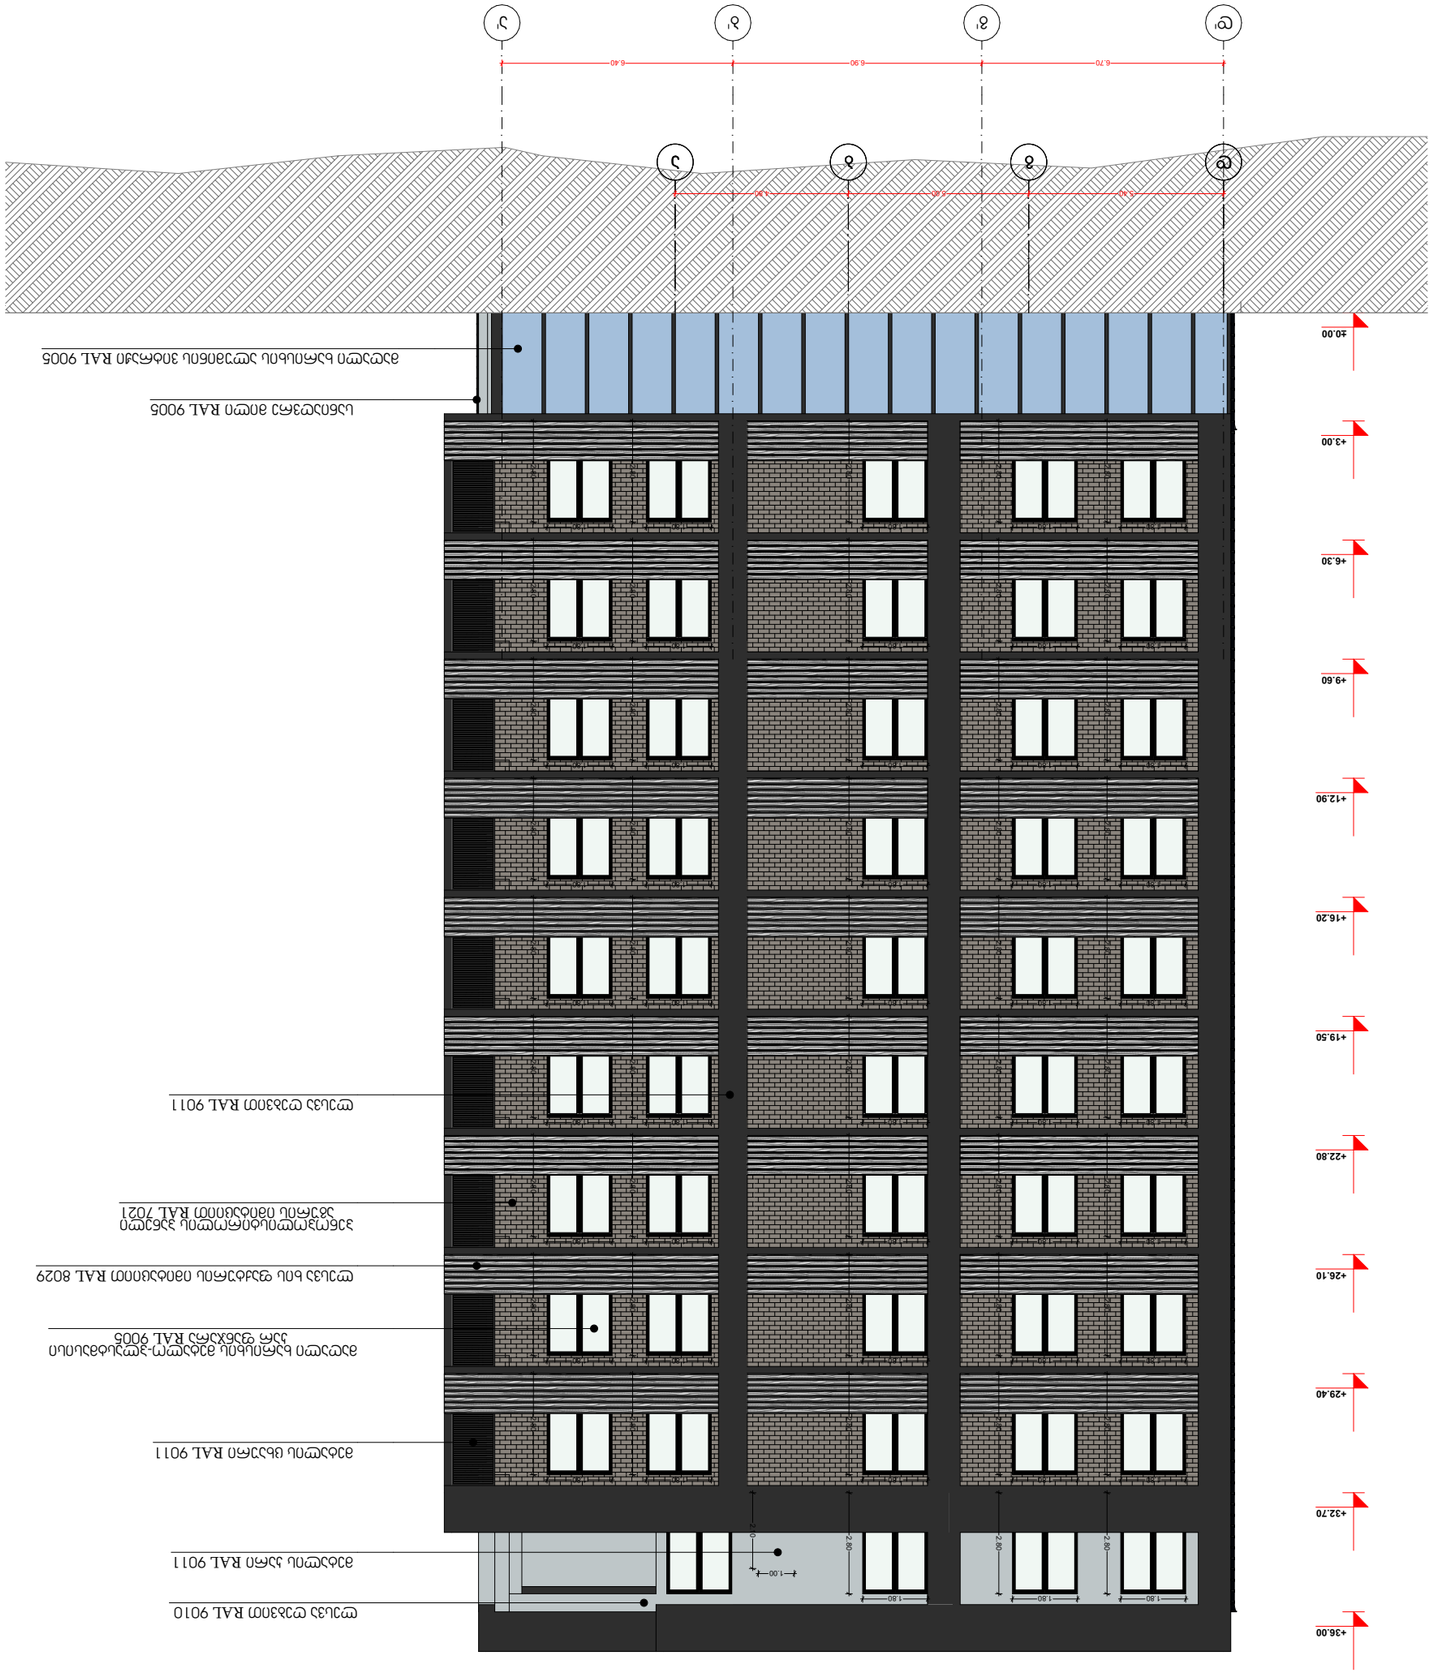

6.40
6.90
6.70
±0.00
+3.00
+6.30
+9.60
+12.90
+16.20
+19.50
+22.80
+26.10
+29.40
+32.70
+36.00
+39.30