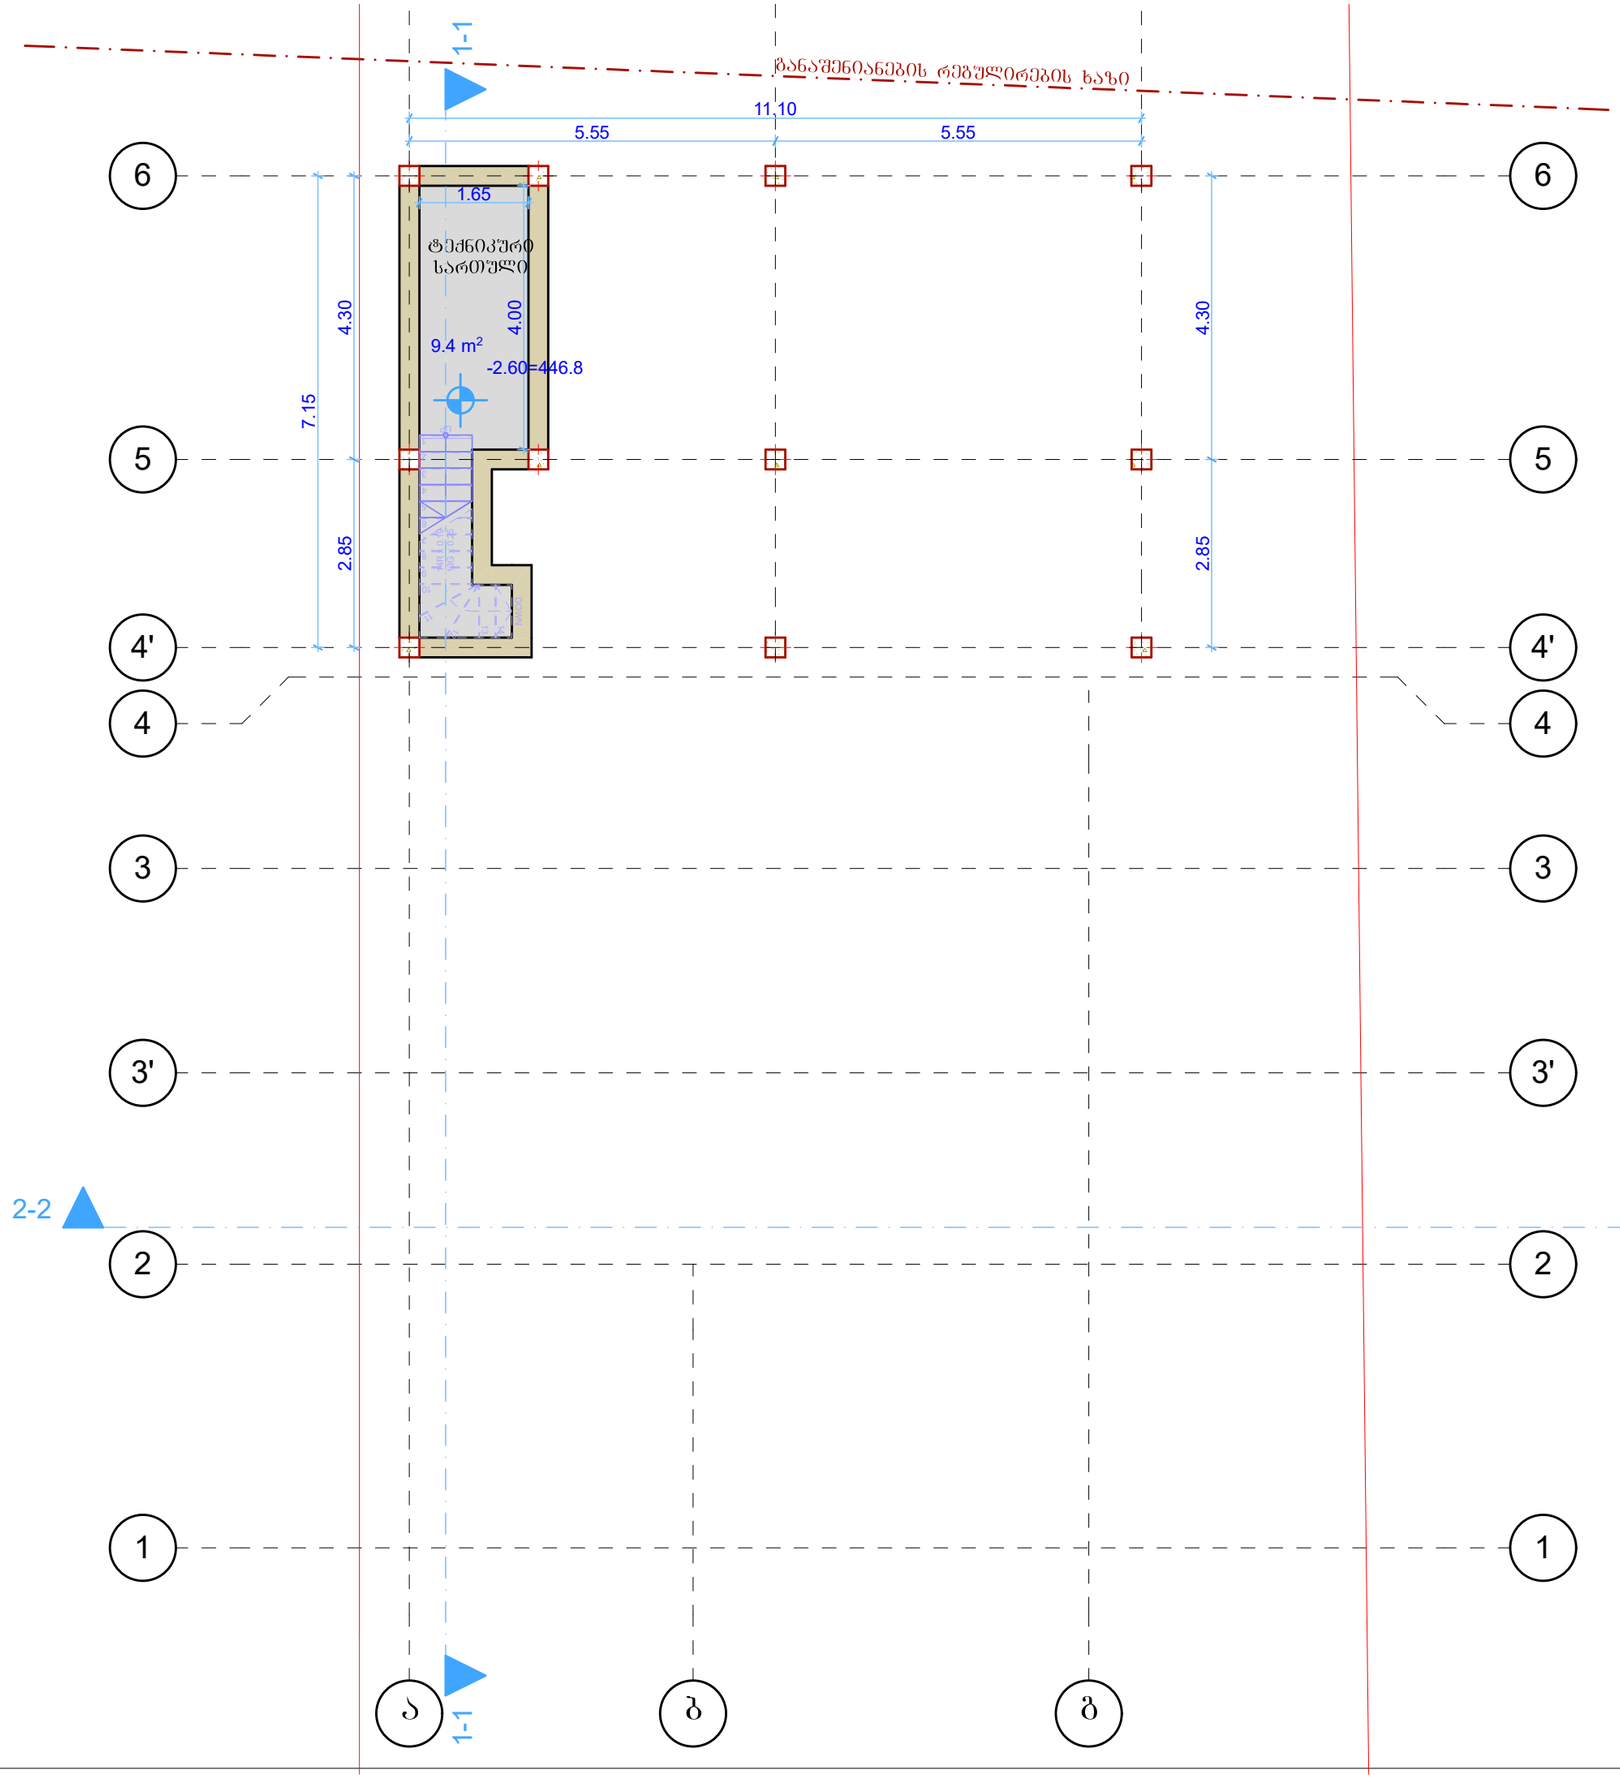

ფორმატი ა -3

ექსპლიკაცია

პირობითი ნიშნები

საკადასტრო საზღვარი

შენიშვნები

დამკვეთი: შპს "ჯეი ენდ თი ქონსალთინგი"

მისამართი: ქ. თბილისი, სოფელი დიღომი, ს.კ. 01.72.14.096.097

ჰრ. სახელწოდება: ინდივიდუალური ერთბინიანი საცხოვრებელი სახლი

თანამდებობა	გვარი	ხელმოწერა
არქიტექტორი	ს. ხოფერია	
შეასრულა	ს. ხოფერია	

შენობა-ნაგებობის გეგმა -2.70 ნიშნულზე

თარიღი	2021	
მასშტაბი	1:100	

სტადია	ფურცელი	ფურცლები
პ.		

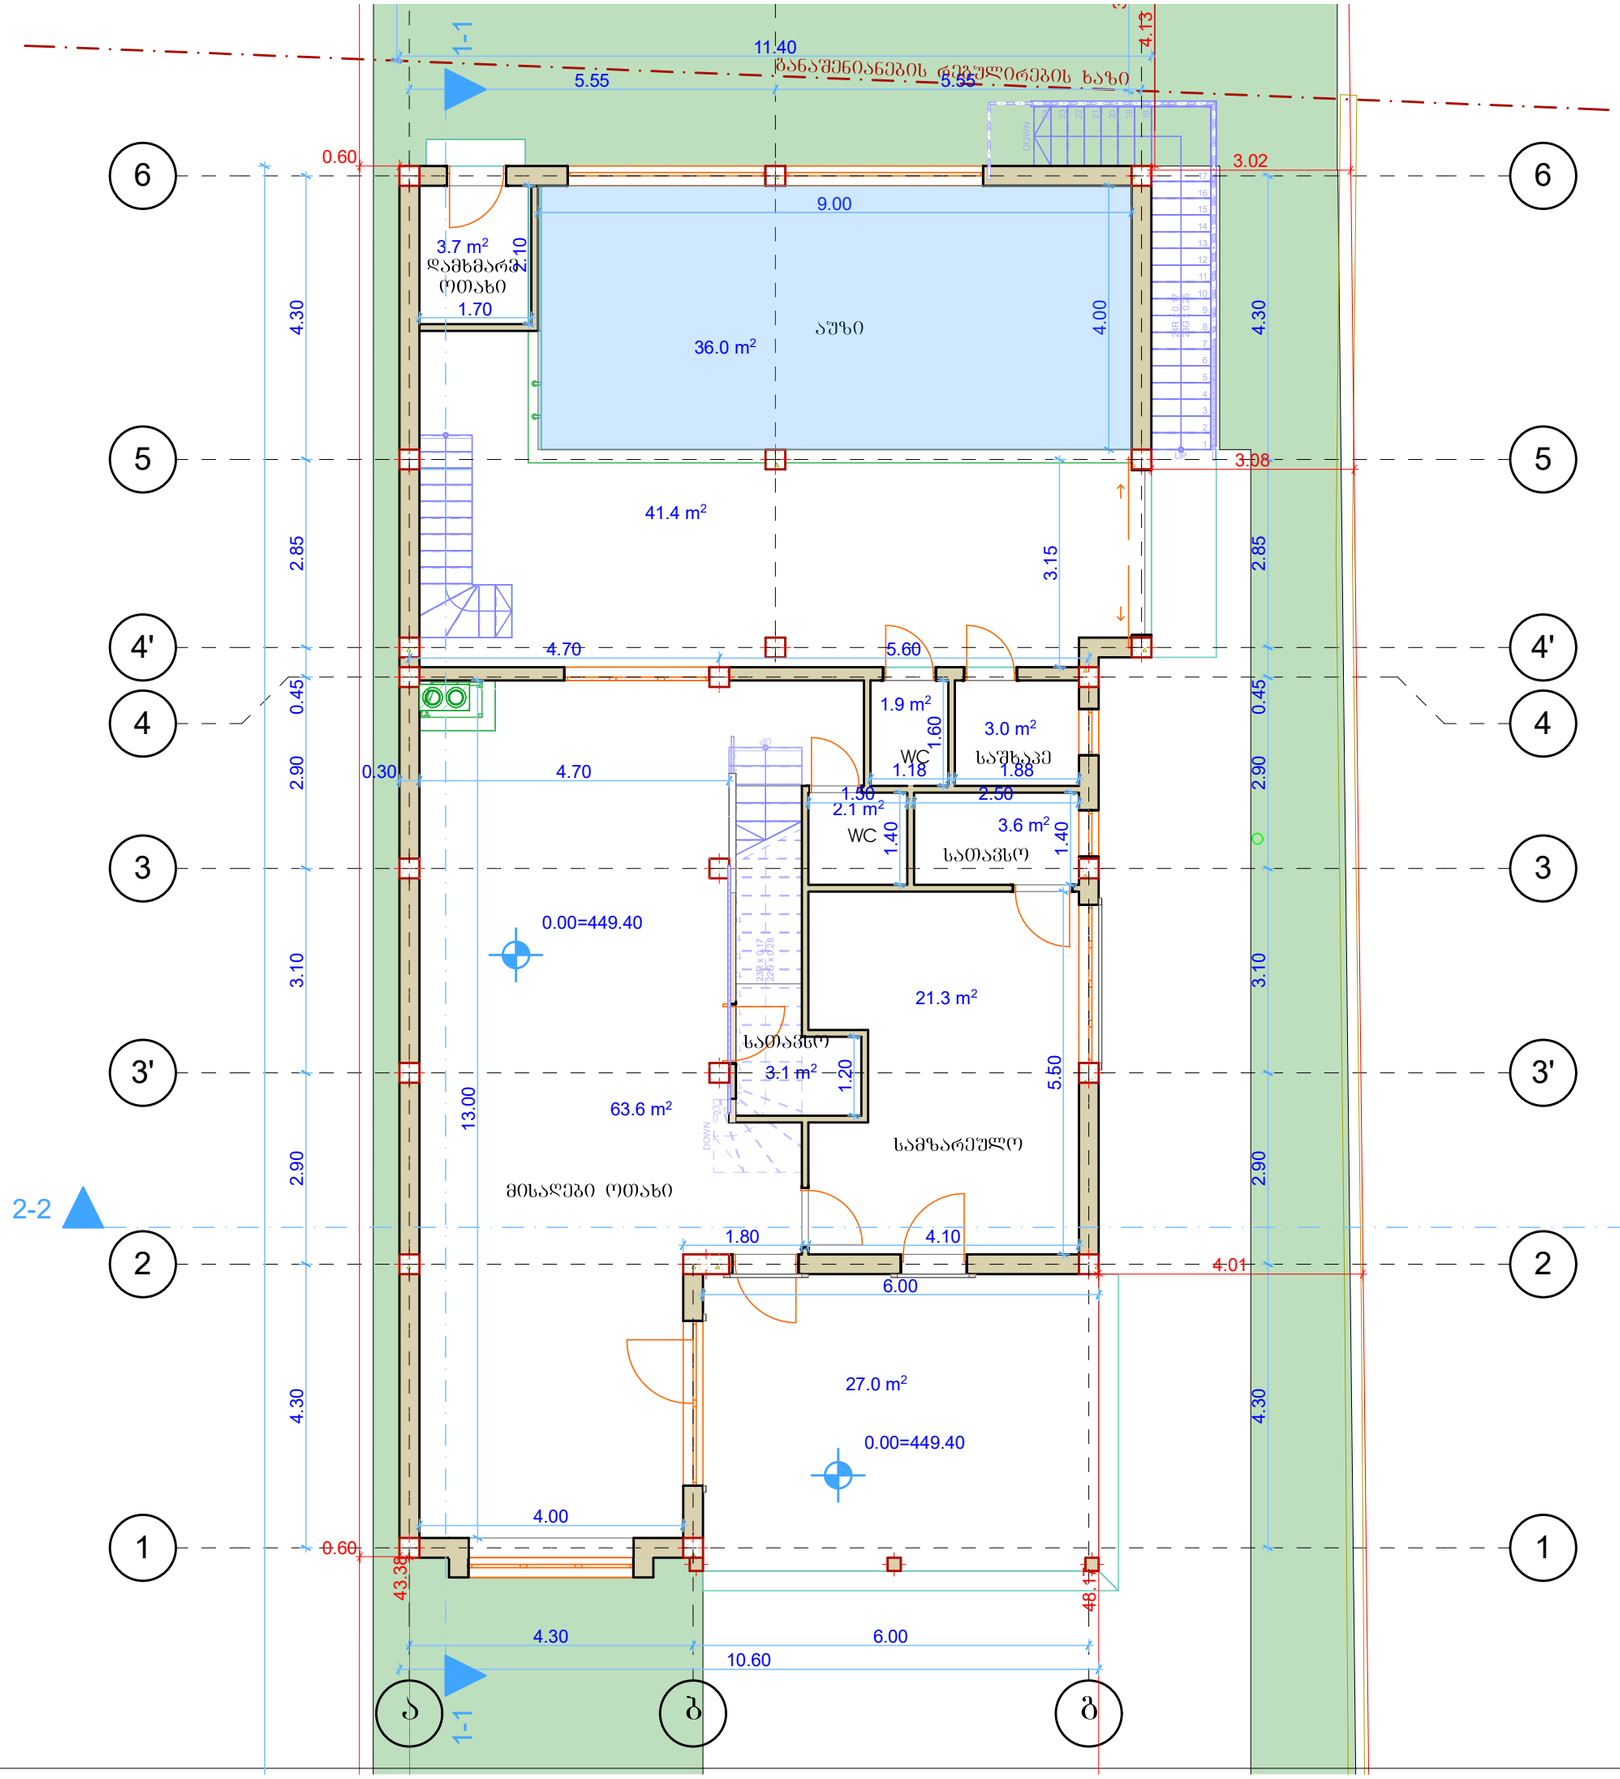

ფორმატი ა -3

ექსპლიკაცია

პირობითი ნიშნები

საკადასტრო საზღვარი

შენიშვნები

დამკვეთი: შპს "ჯეი ენდ თი ქონსალთინგი"

მისამართი: ქ. თბილისი, სოფელი დიღომი, ს.კ. 01.72.14.096.097

ჯრ. სახელწოდება: ინდივიდუალური ერთბინიანი საცხოვრებელი სახლი

თანამდებობა	გვარი	ხელმოწერა
არქიტექტორი	ს. ხოფერია	
შეასრულა	ს. ხოფერია	

შენობა-ნაგებობის გეგმა 0.00 ნიშნულზე

თარიღი	2021	
მასშტაბი	1:100	

სტადია	ფურცელი	ფურცლები
პ.		

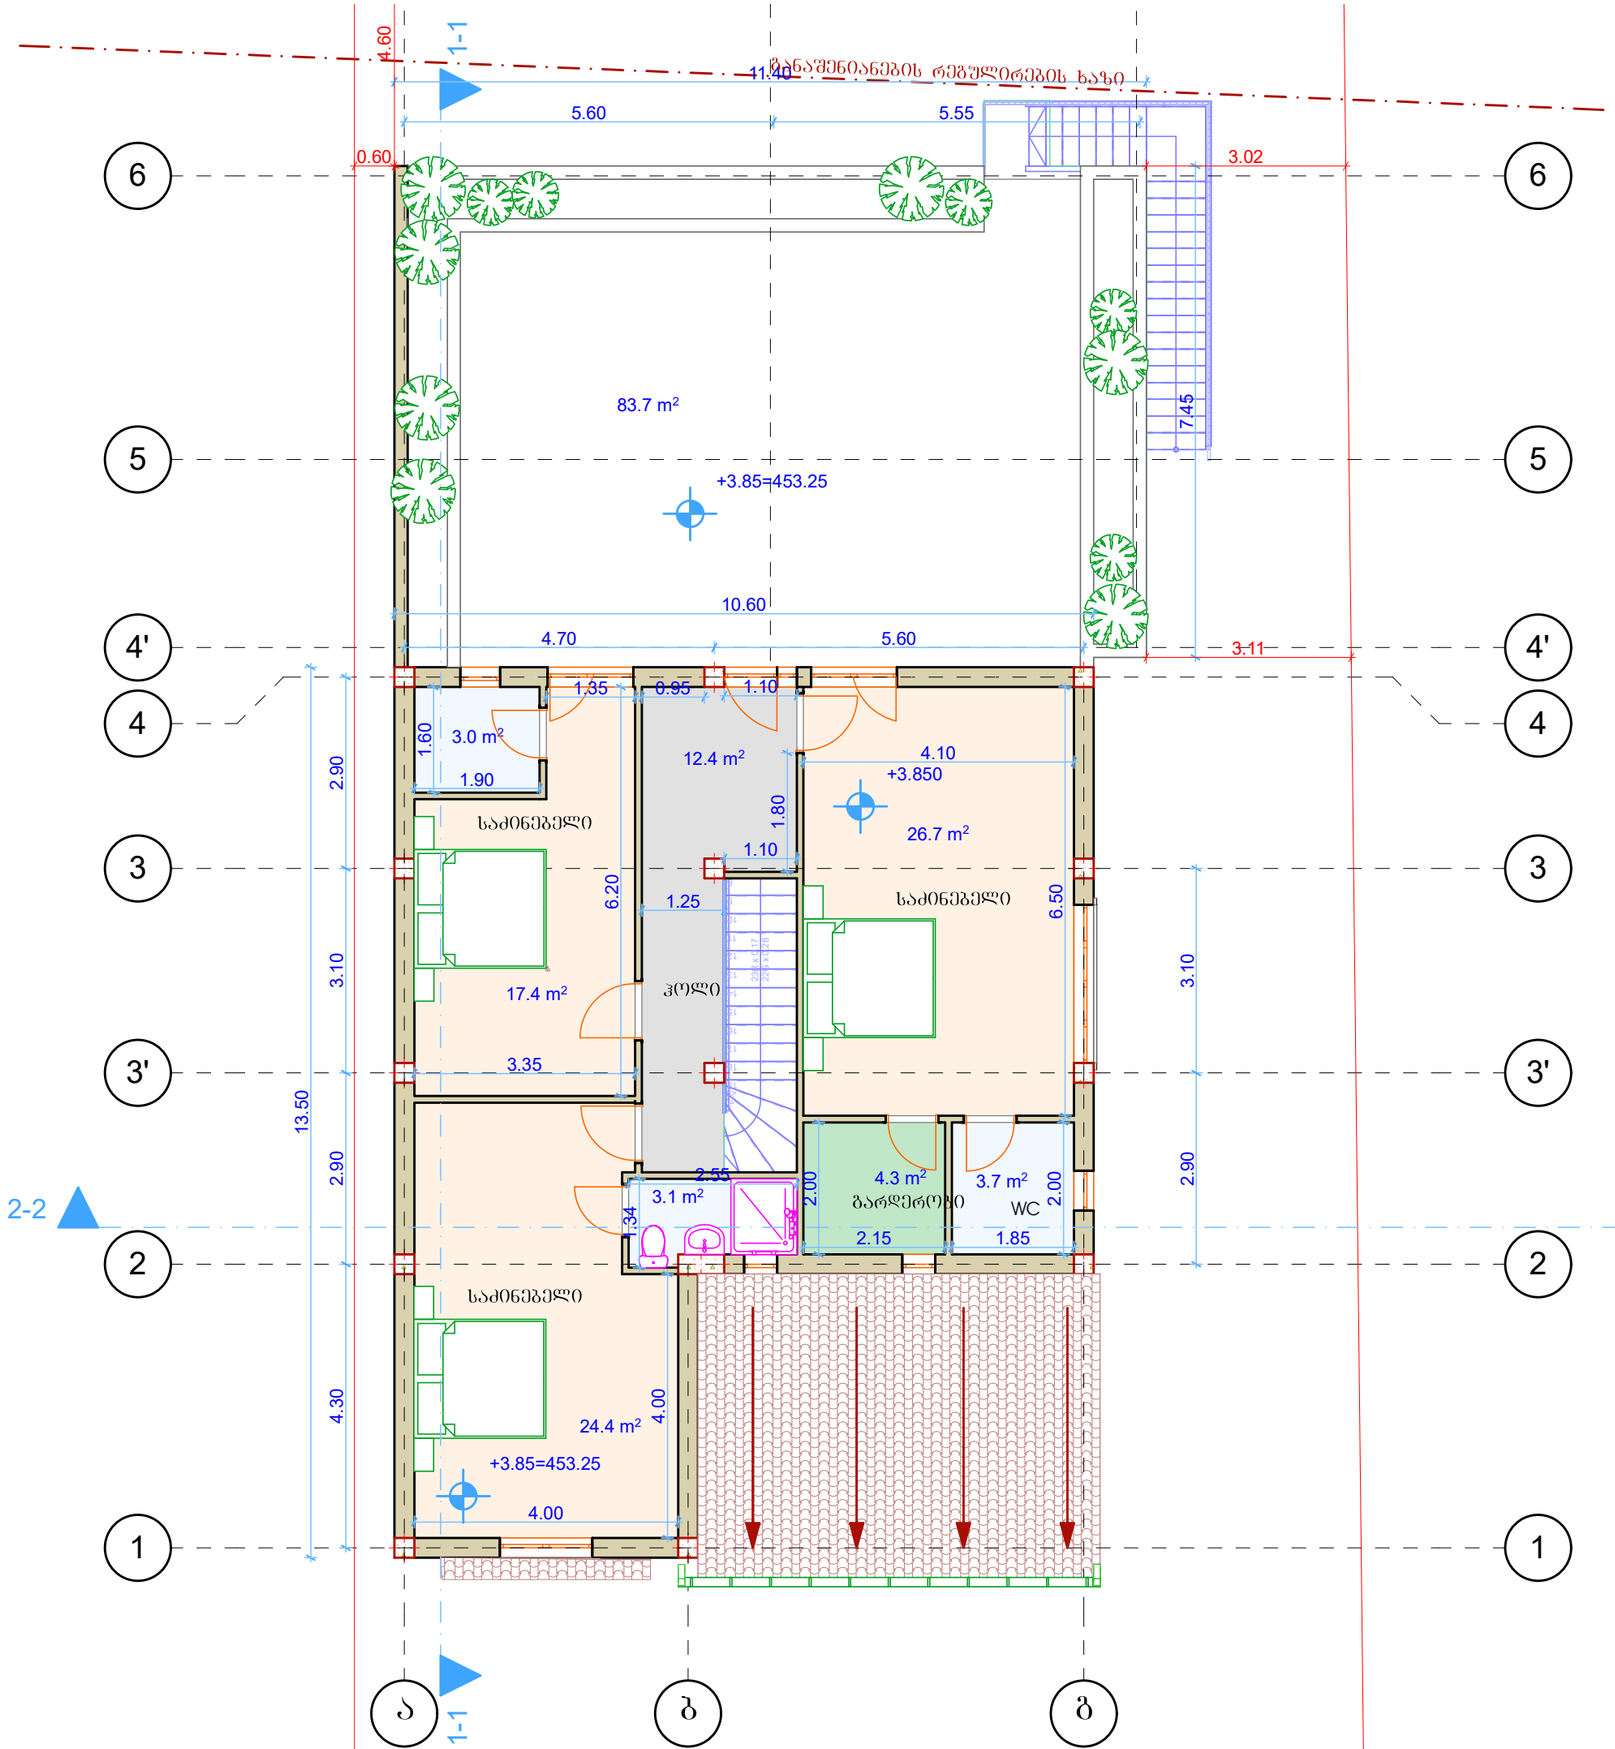

ფორმატი ა -3

ექსპლიკაცია

პირობითი ნიშნები

საკადასტრო საზღვარი

შენიშვნები

დამკვეთი: შპს "ჯეი ენდ თი ქონსალთინგი"

მისამართი: ქ. თბილისი, სოფელი დიღომი, ს.კ. 01.72.14.096.097

ჰრ. სახელწოდება: ინდივიდუალური ერთბინიანი საცხოვრებელი სახლი

თანამდებობა	გვარი	ხელმოწერა
არქიტექტორი	ს. ხოფერია	
შეასრულა	ს. ხოფერია	

შენობა-ნაგებობის გეგმა +3.85 ნიშნულზე

თარიღი	2021	
მასშტაბი	1:100	

სტადია	ფურცელი	ფურცლები
პ.		

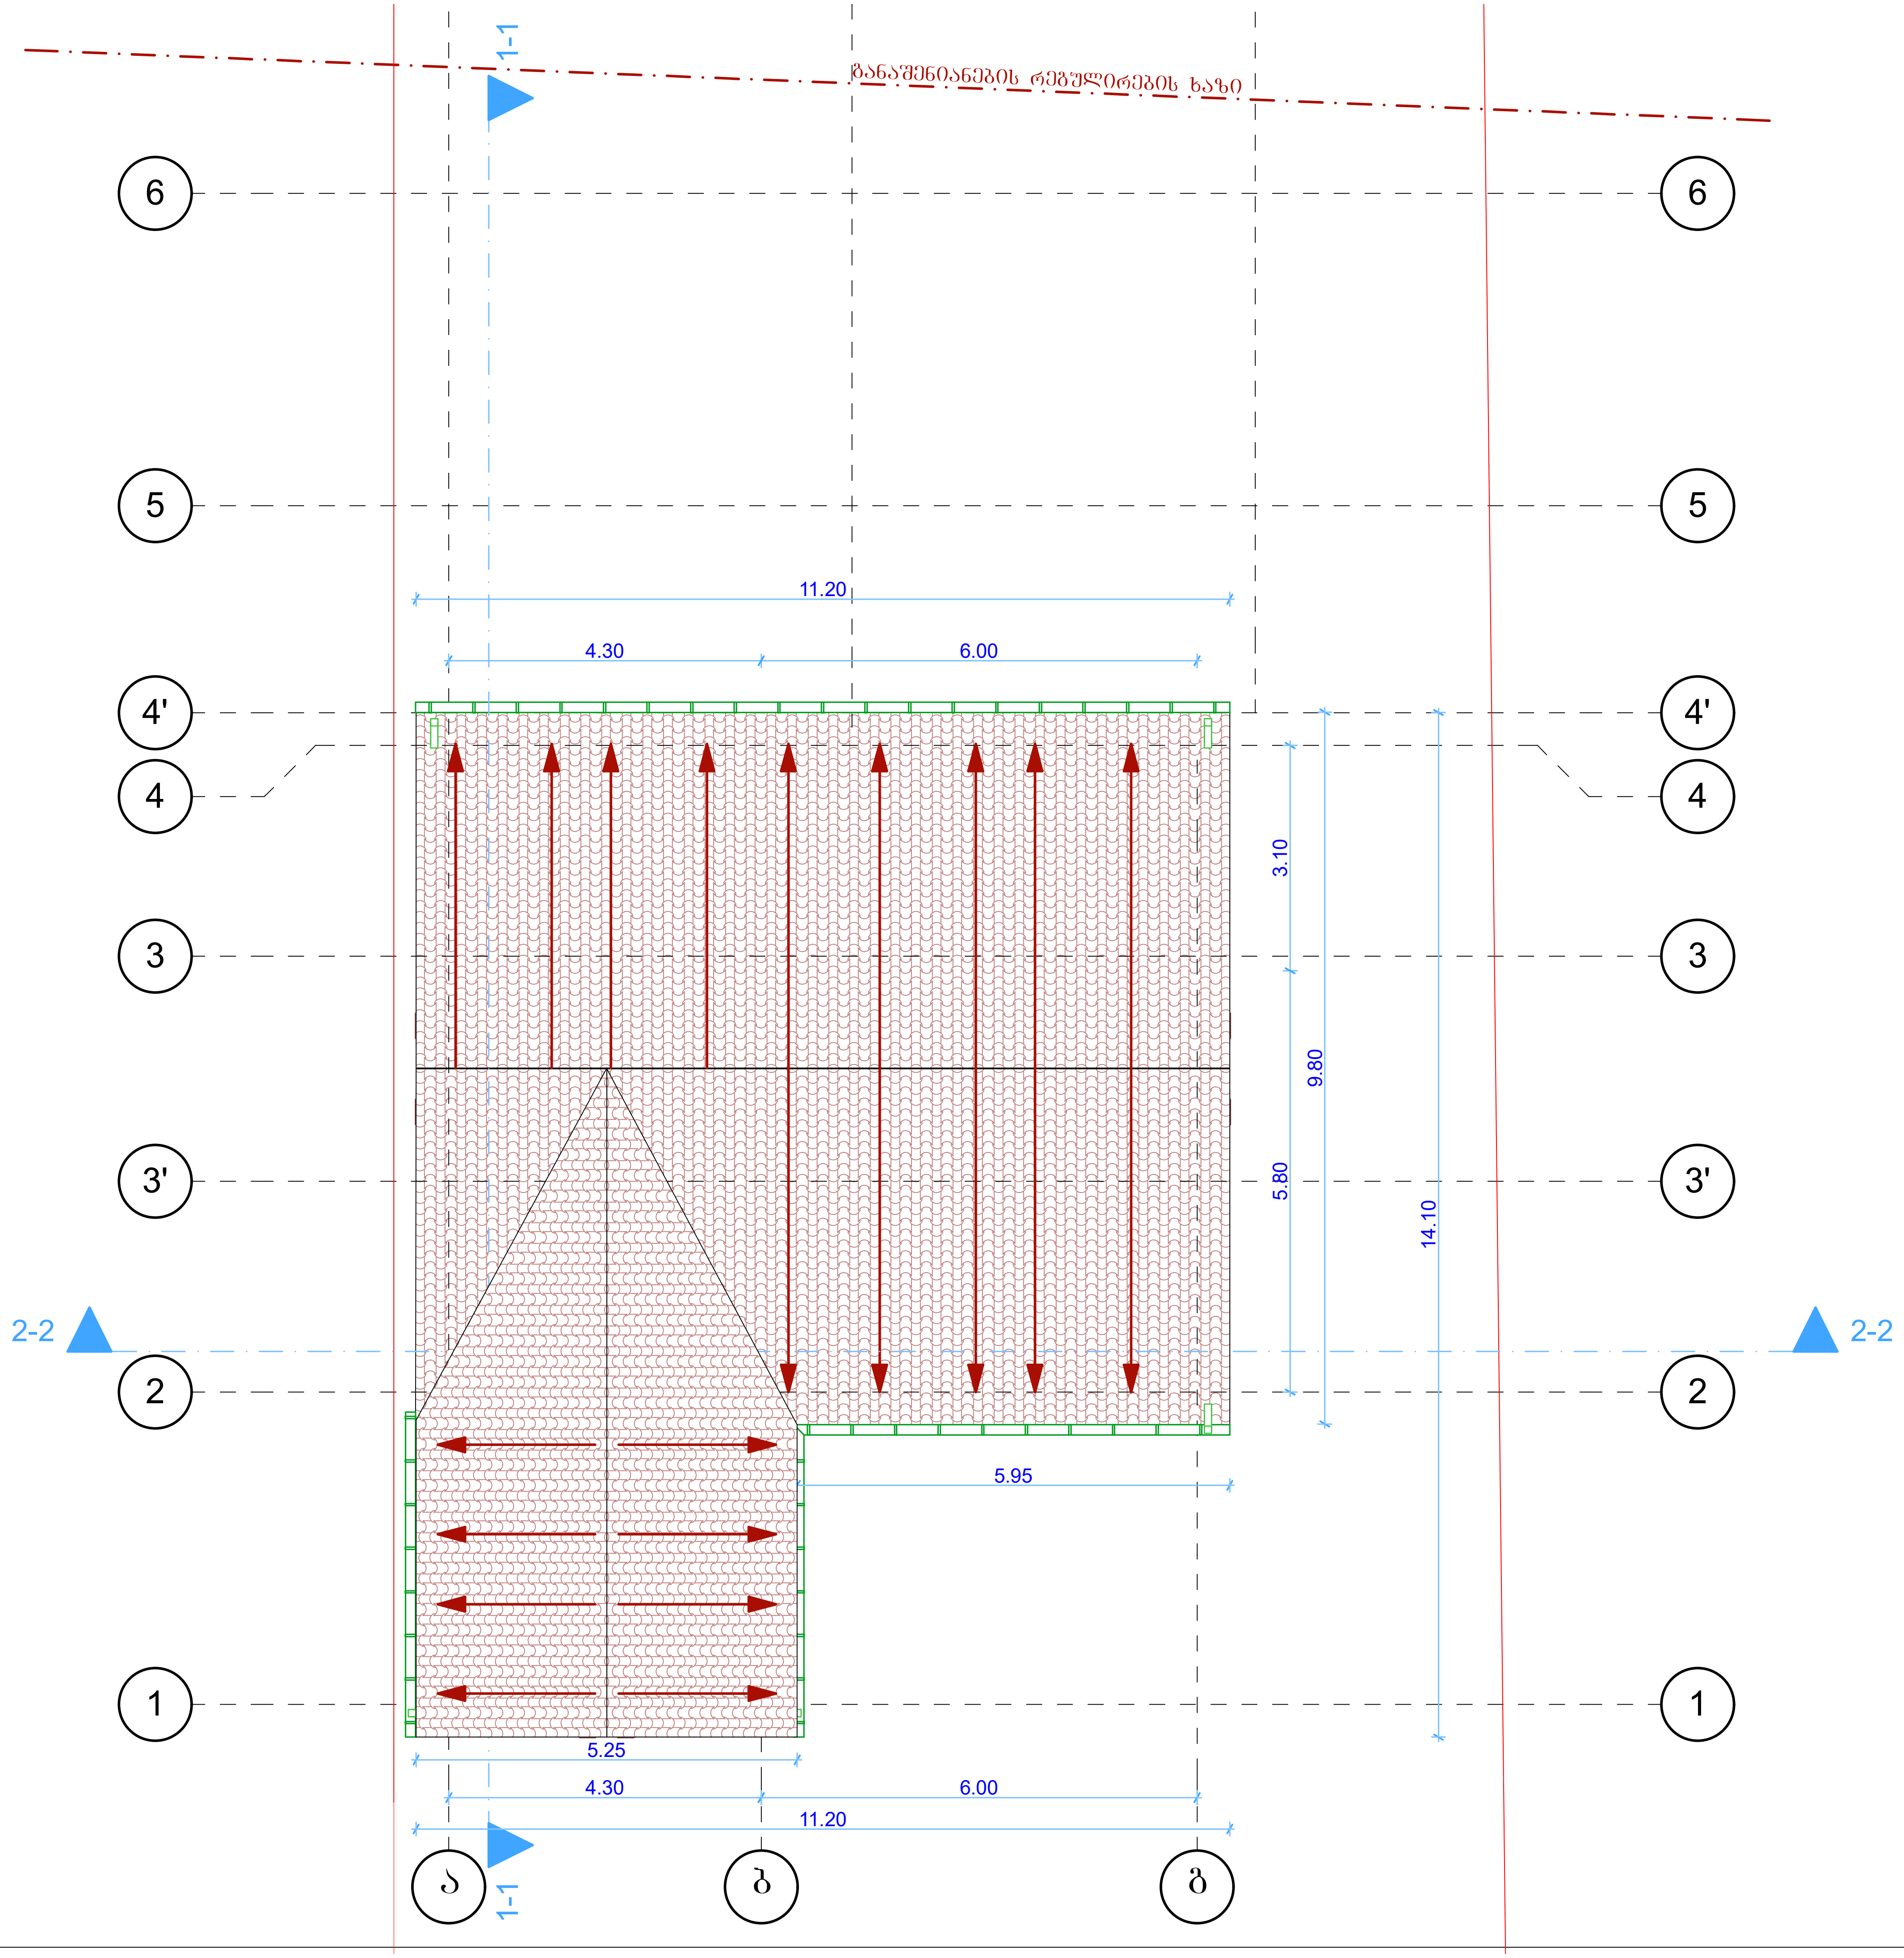

ფორმატი ა -3		

ექსპლიკაცია

პირობითი ნიშნები

საკადასტრო საზღვარი

შენიშვნები

დამკვეთი: შპს "ჯეი ენდ თი კონსალთინგი"

მისამართი: ქ. თბილისი, სოფელი დიღომი, ს.კ. 01.72.14.096.097

პრ. სახელწოდება: ინდივიდუალური ერთბინიანი საცხოვრებელი სახლი

თანამდებობა	გვარი	ხელმოწერა
არქიტექტორი	ს. ხოფერია	
შეასრულა	ს. ხოფერია	

გადახურვის გეგმა

თარიღი	2021
მასშტაბი	1:100

სტადია	ფურცელი	ფურცლები
პ.		