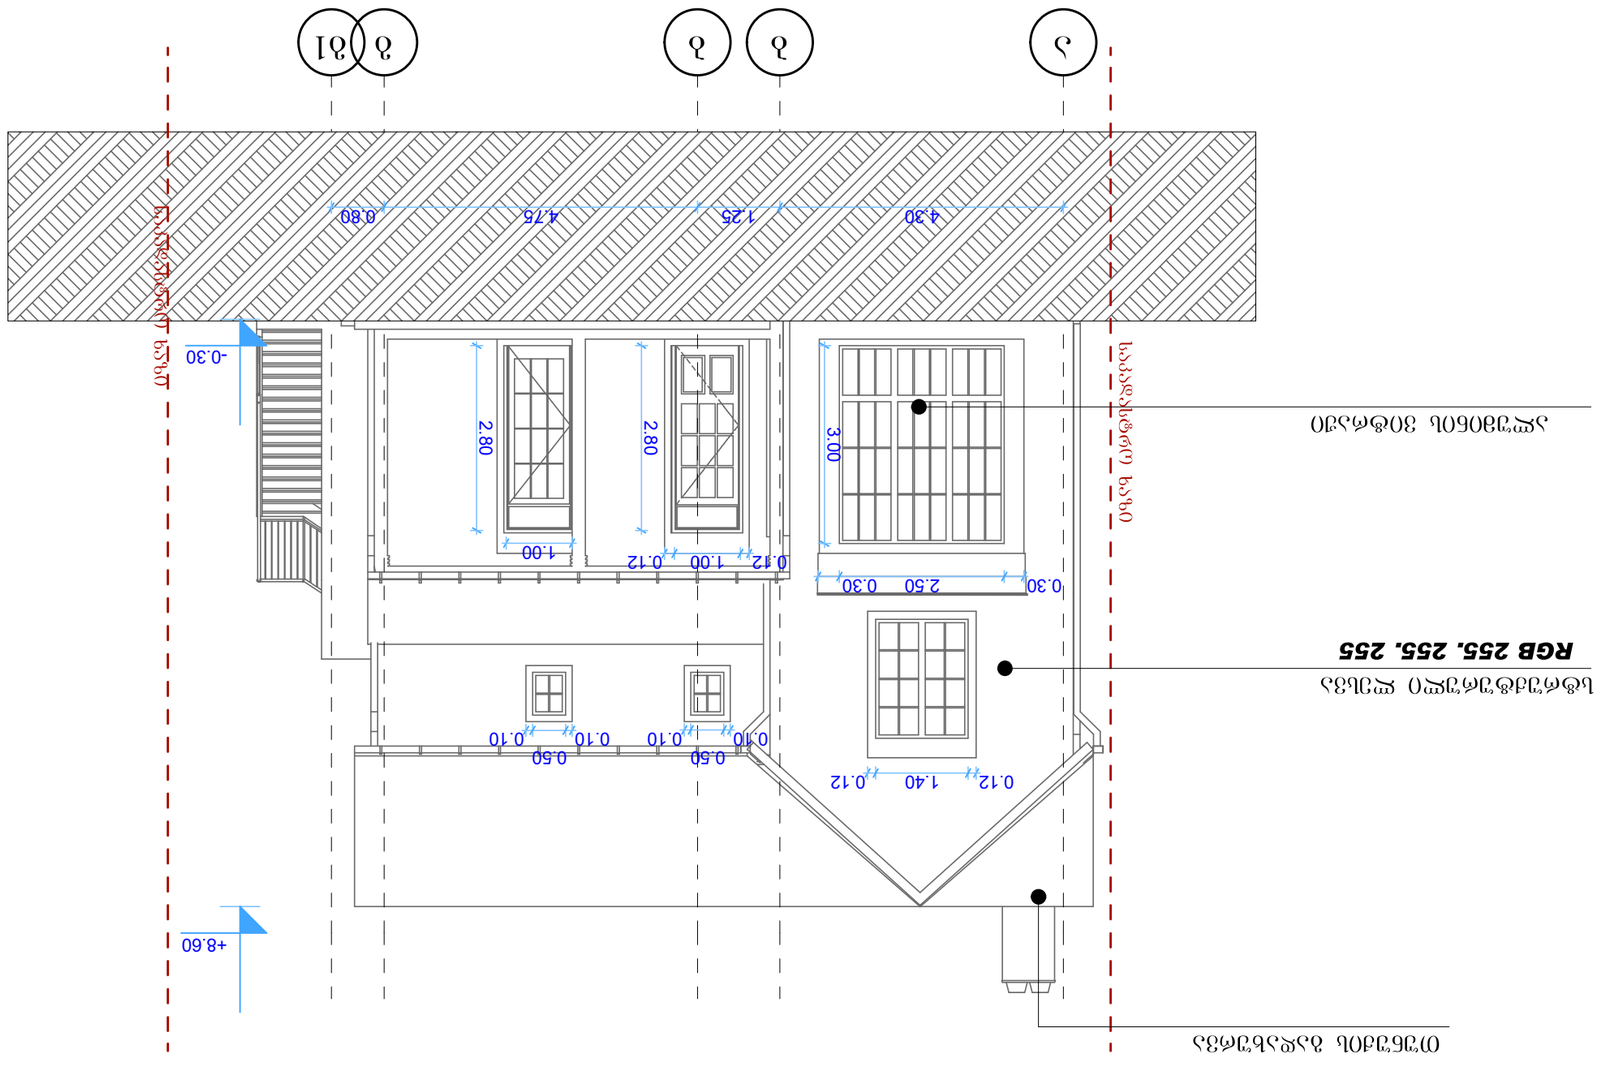
ა
ბ
ბ
ბ1
ბ2
4.30
1.25
4.75
0.80
+8.60
-0.30
0.30
2.50
0.30
3.00
0.12
1.00
0.12
2.80
2.80
1.00
0.12
1.40
0.12
0.10
0.10
0.50
0.10
0.10
0.50
RGB 255, 255, 255

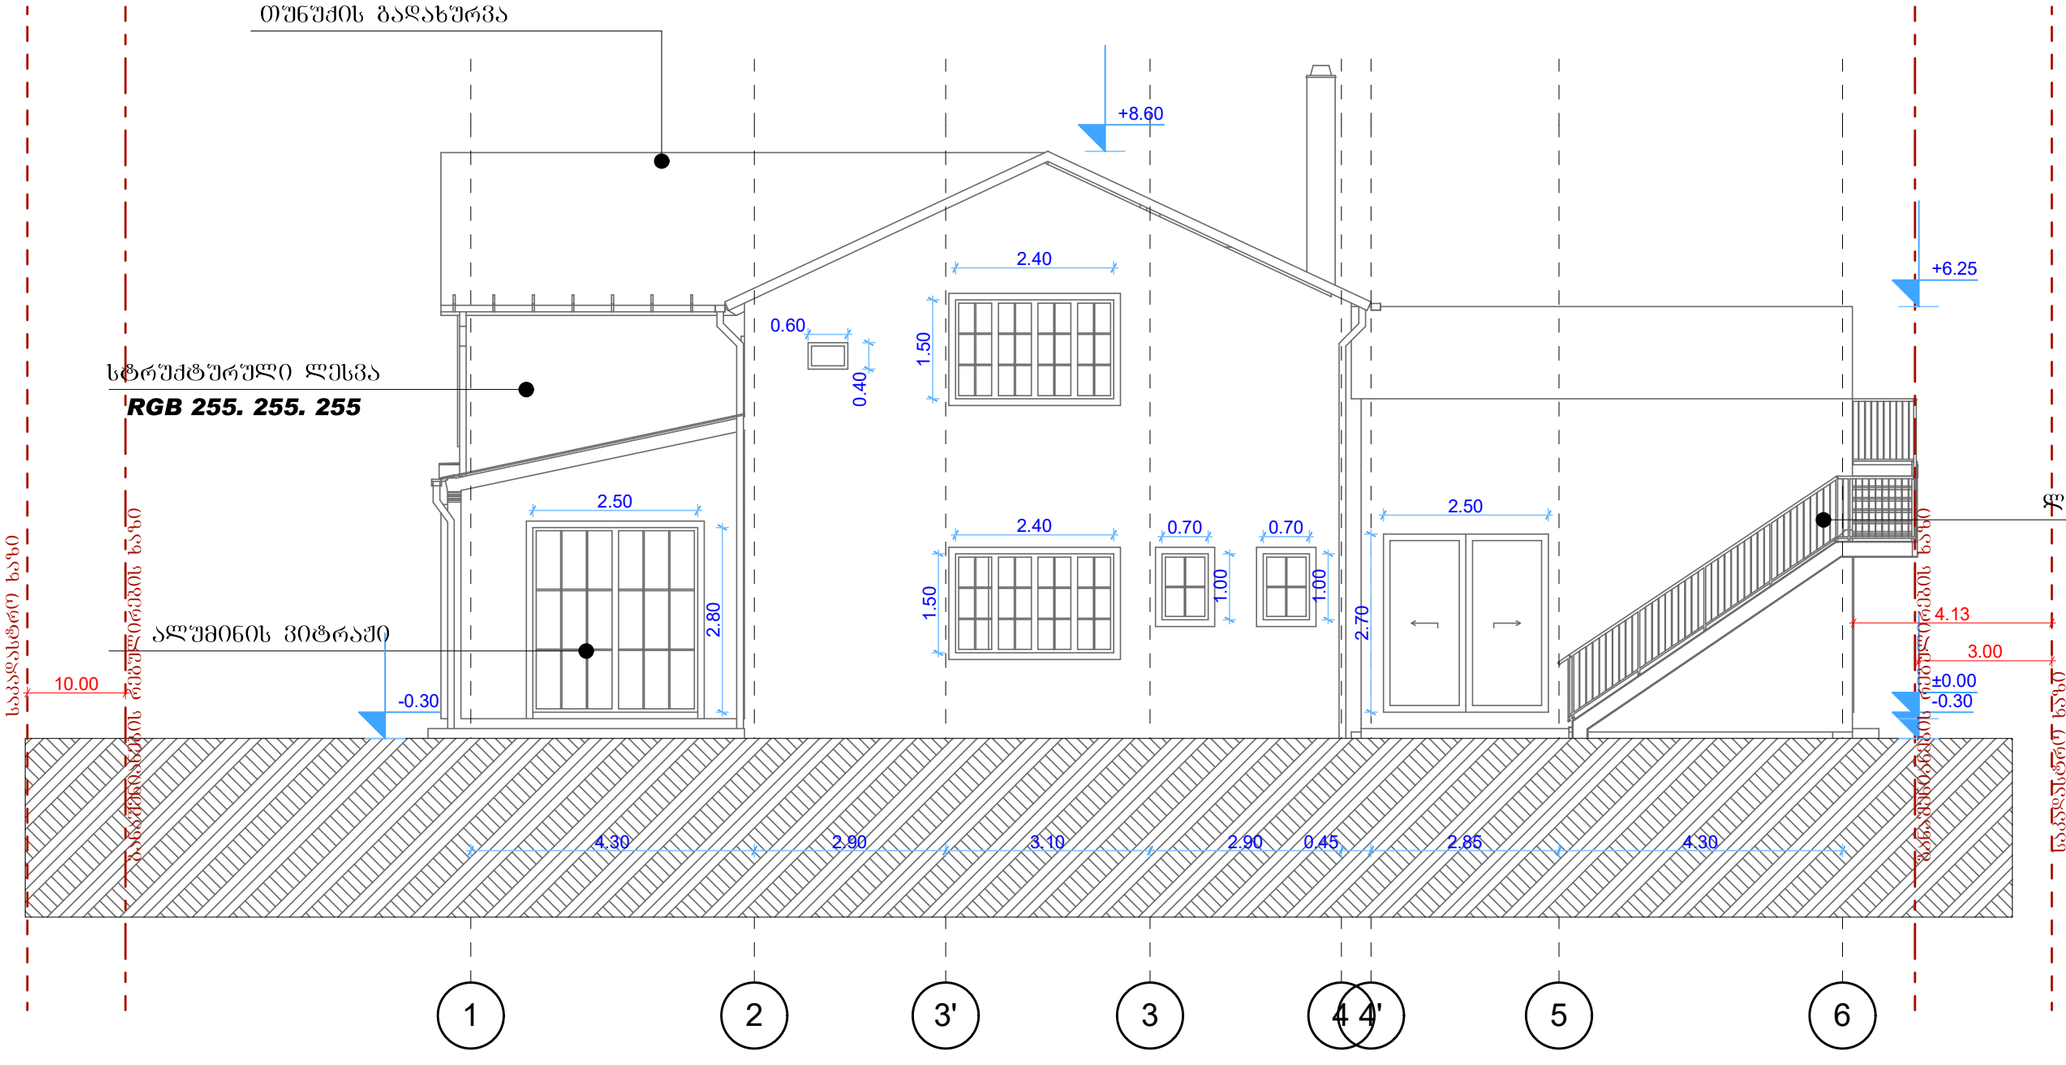

ფორმატი A -3

ექსპლიკაცია

პირობითი ნიშნები

საკადასტრო საზღვარი

შენიშვნები

ლითონის კიბე

დამკვეთი: შპს "ჯეი ენდ თი ქონსალთინგი"

მისამართი: ქ. თბილისი, სოფელი დიღომი, ს.კ. 01.72.14.096.097

ჯრ. სახელწოდება: ინდივიდუალური ერთბინიანი საცხოვრებელი სახლი

თანამდებობა	გვარი	ხელმოწერა
არქიტექტორი	ს. ხოფერია	
შეასრულა	ს. ხოფერია	

ფასადი

თარიღი	2021	
მასშტაბი	1:100	

სტადია	ფურცელი	ფურცლები
პ.		

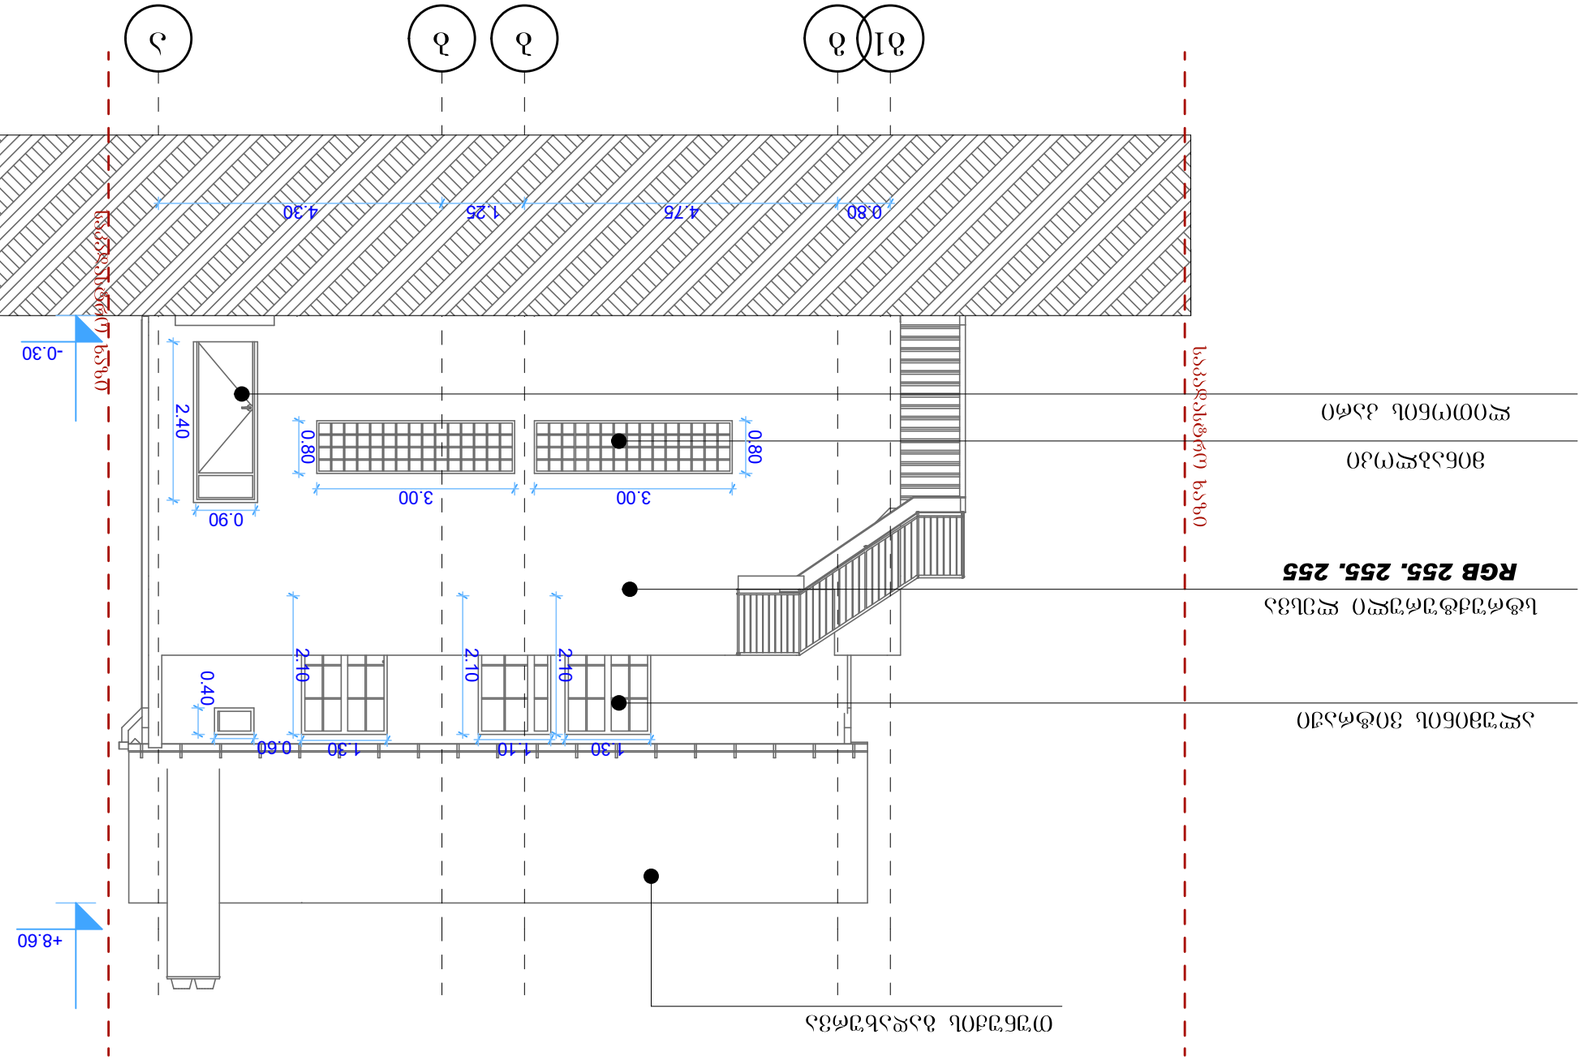

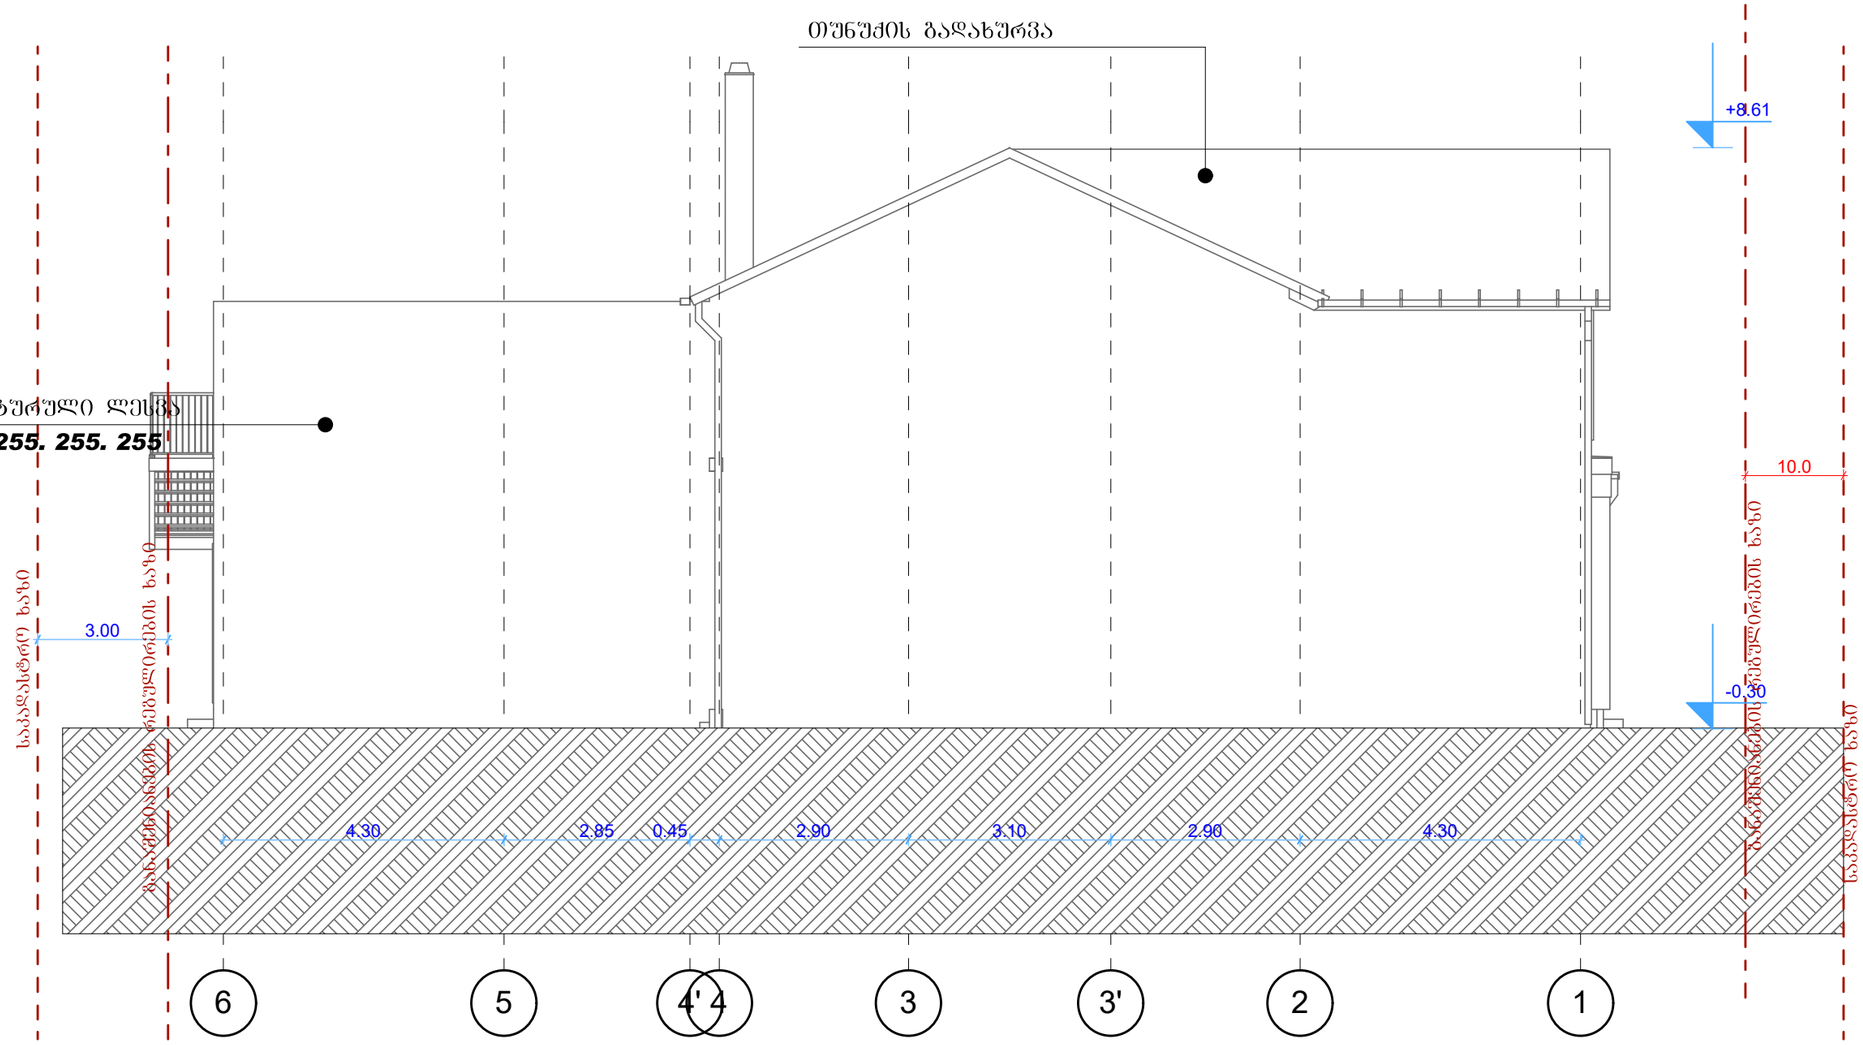

ფორმატი ა -3

ექსპლიკაცია

პირობითი ნიშნები

საკადასტრო საზღვარი

შენიშვნები

დამკვეთი: შპს "ჯეი ენდ თი ქონსალთინგი"

მისამართი: ქ. თბილისი, სოფელი დიღომი, ს.კ. 01.72.14.096.097

პრ. სახელწოდება: ინდივიდუალური ერთბინიანი საცხოვრებელი სახლი

თანამდებობა	გვარი	ხელმოწერა
არქიტექტორი	ს. ხოფერია	
შესრულა	ს. ხოფერია	

ფასადი

თარიღი	2021	
მასშტაბი	1:100	

სტადია	ფურცელი	ფურცლები
პ.		



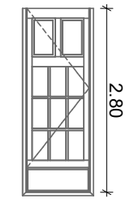

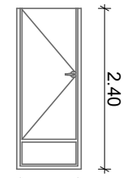


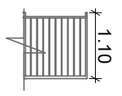




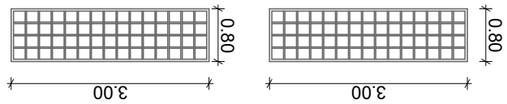


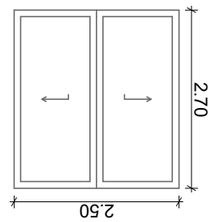

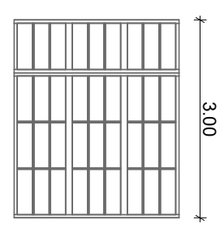

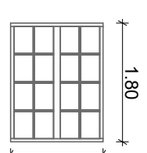

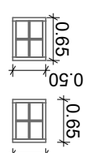

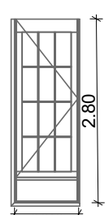

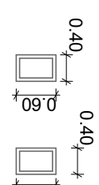

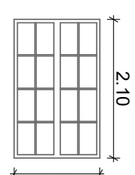

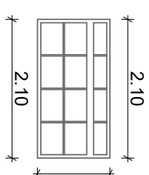

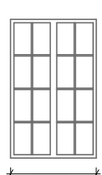

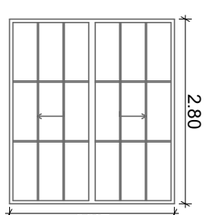

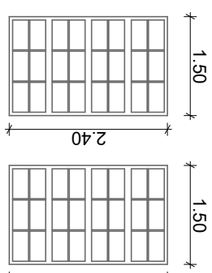

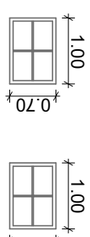




