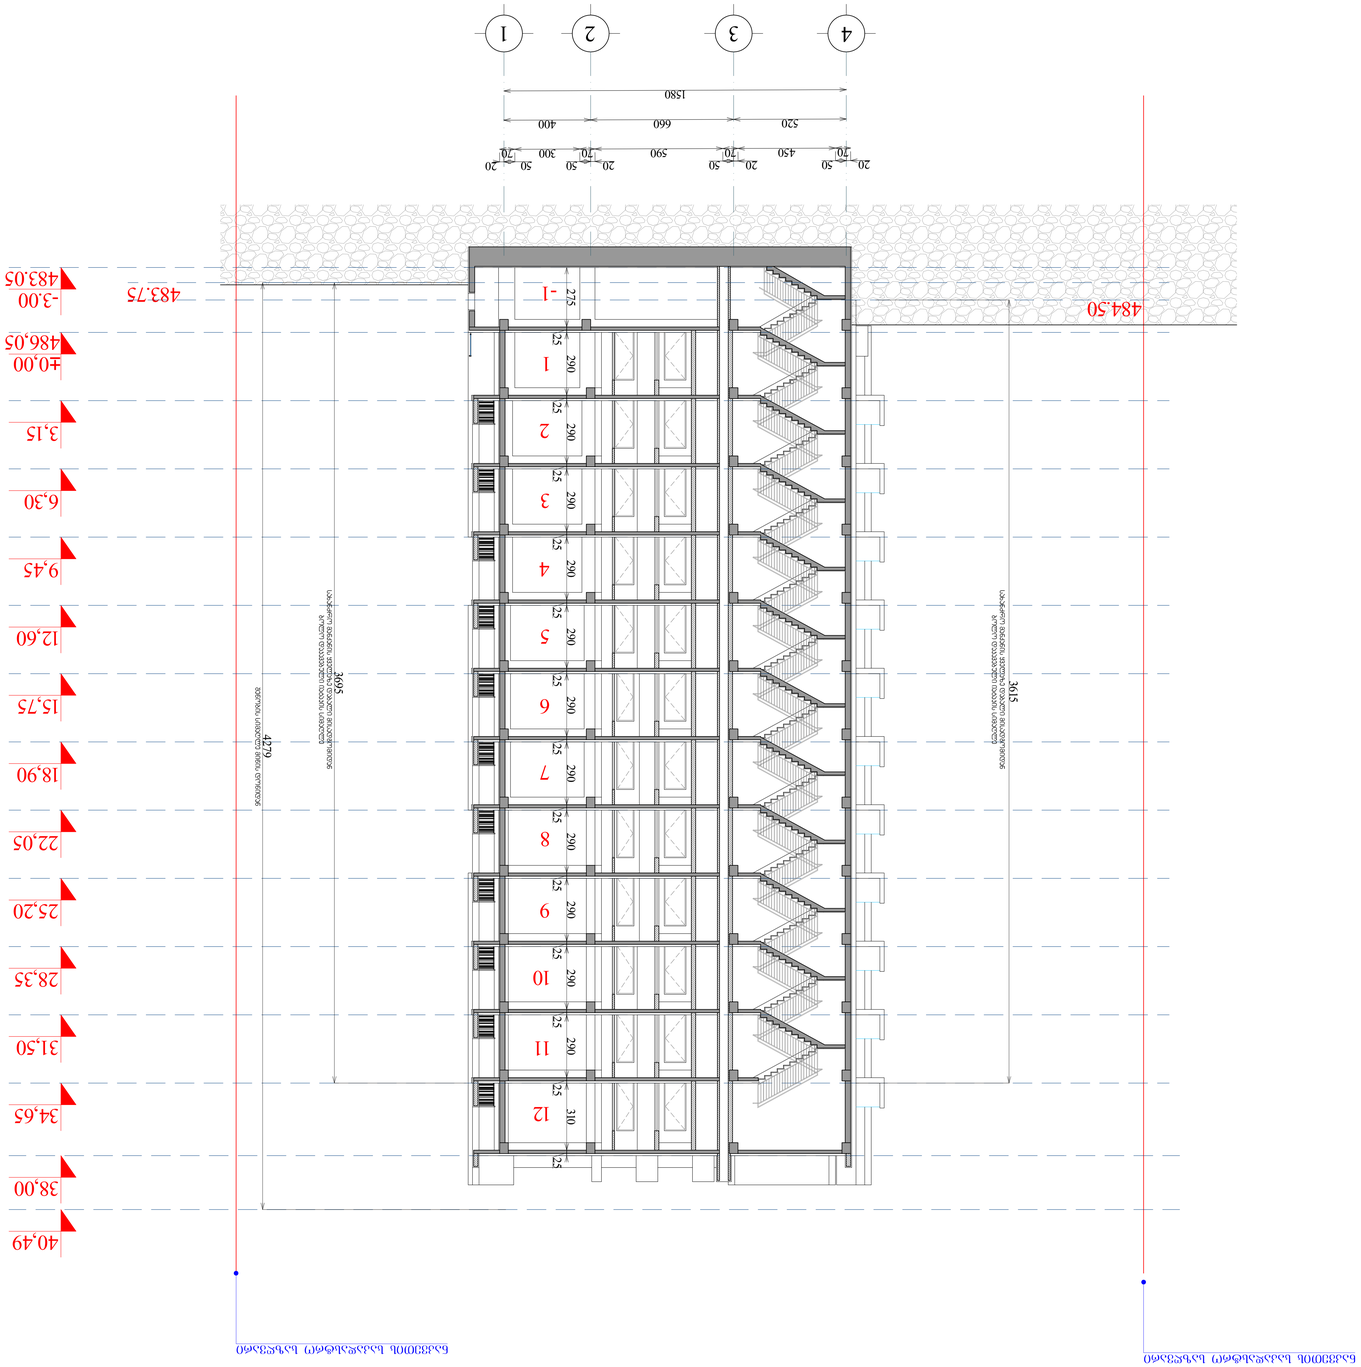


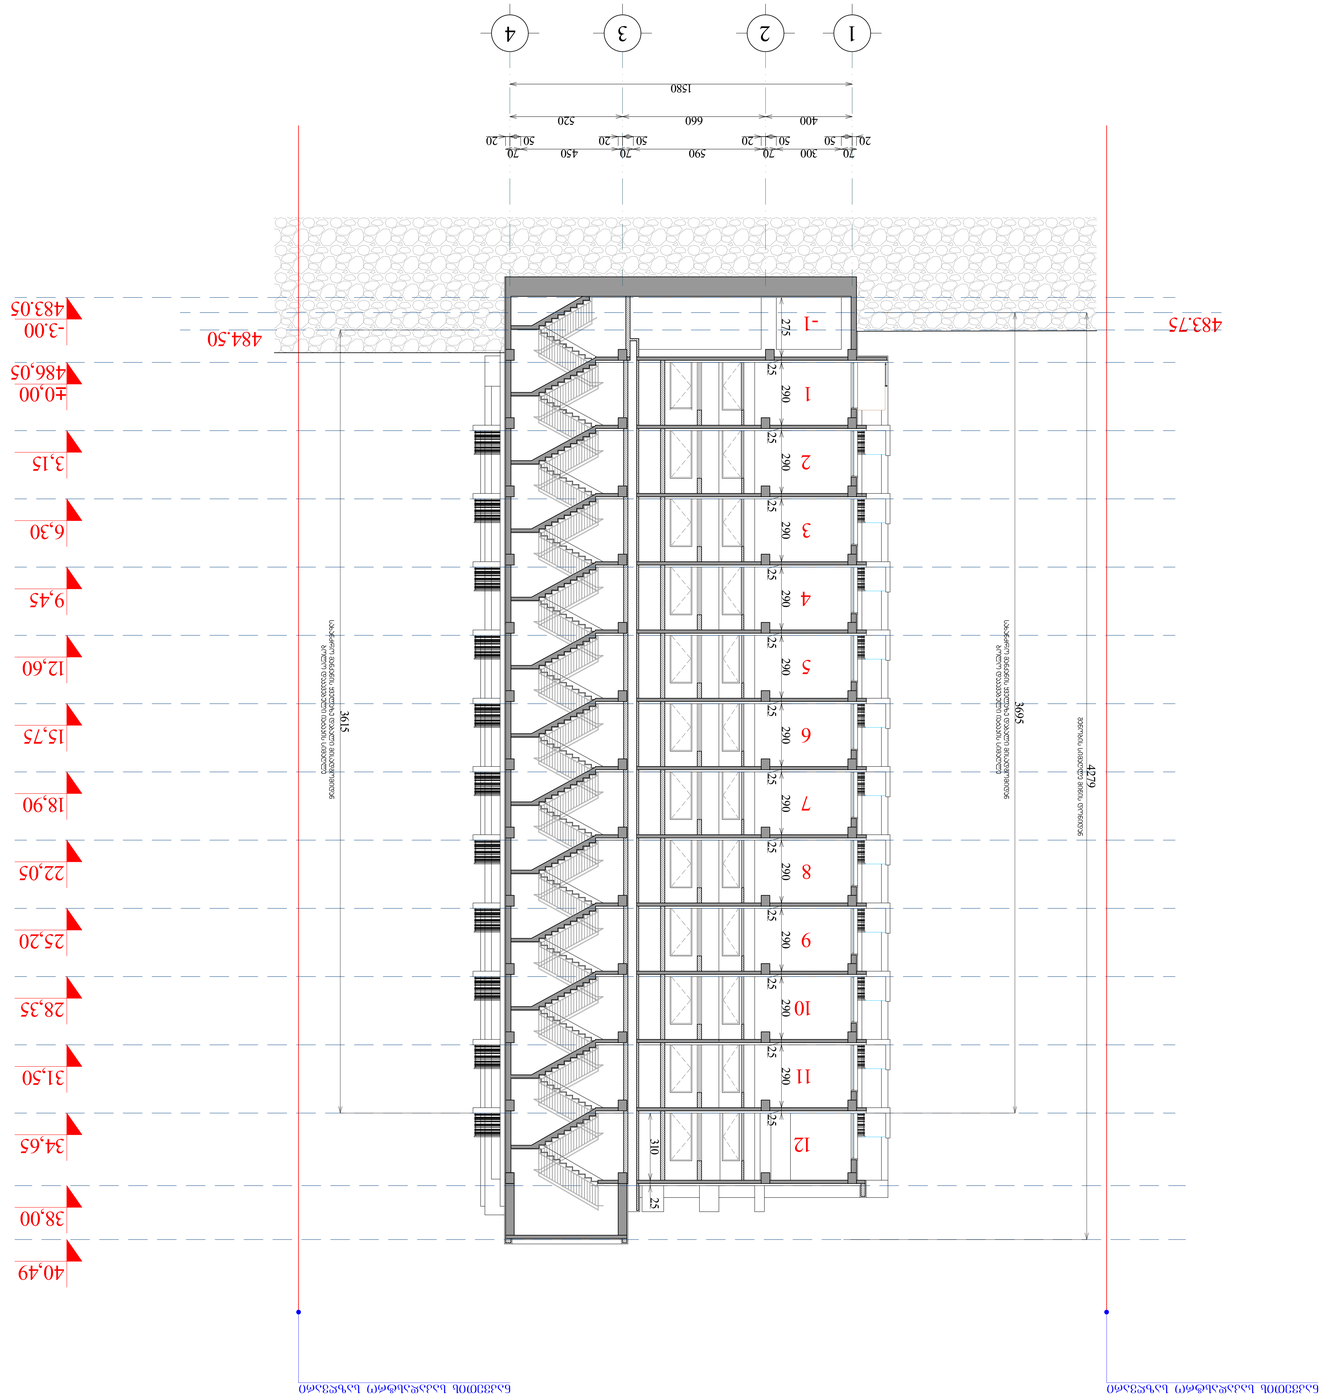





















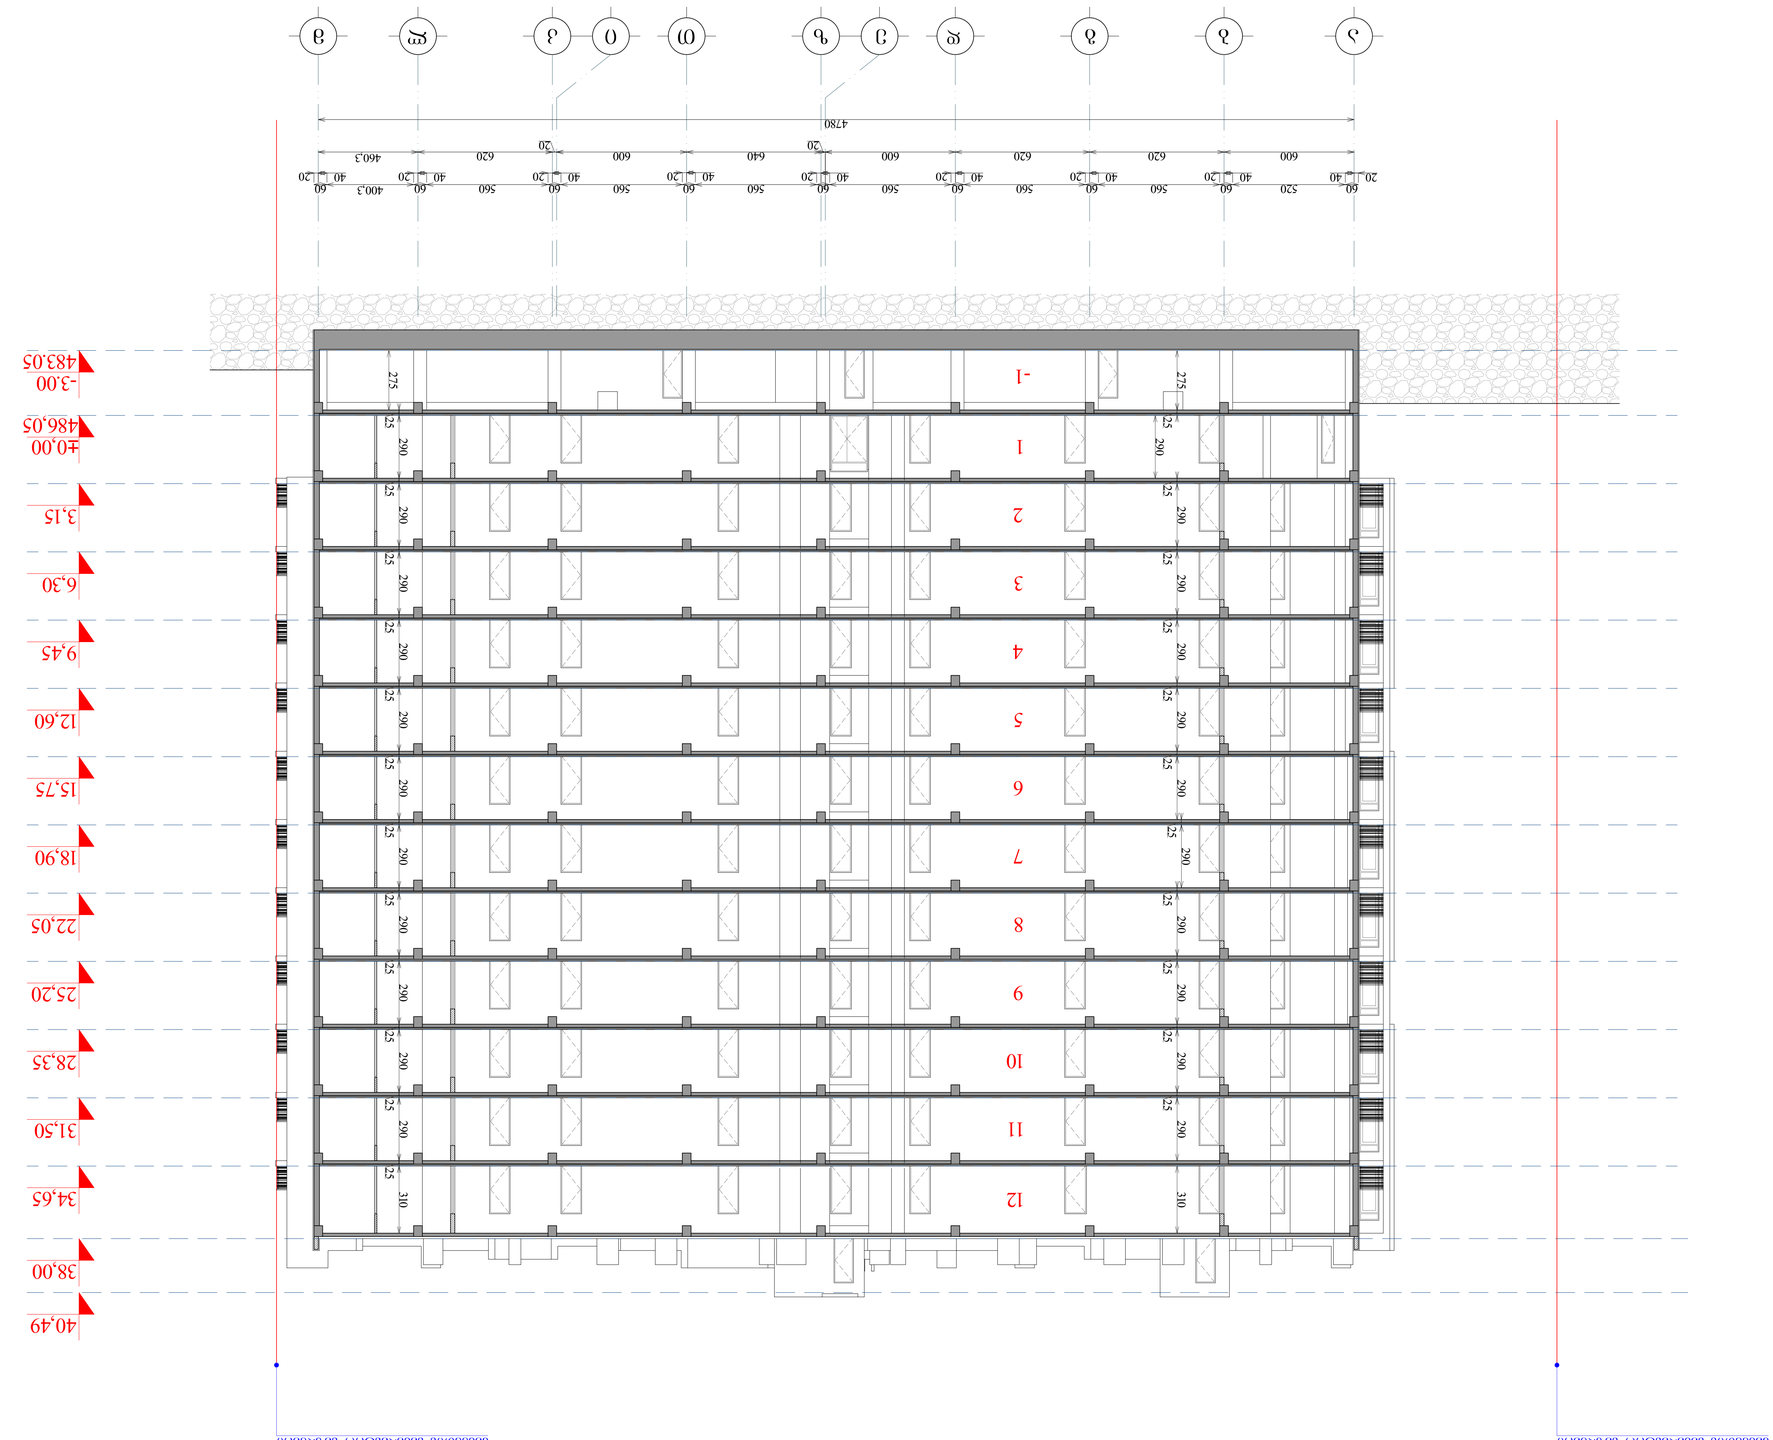























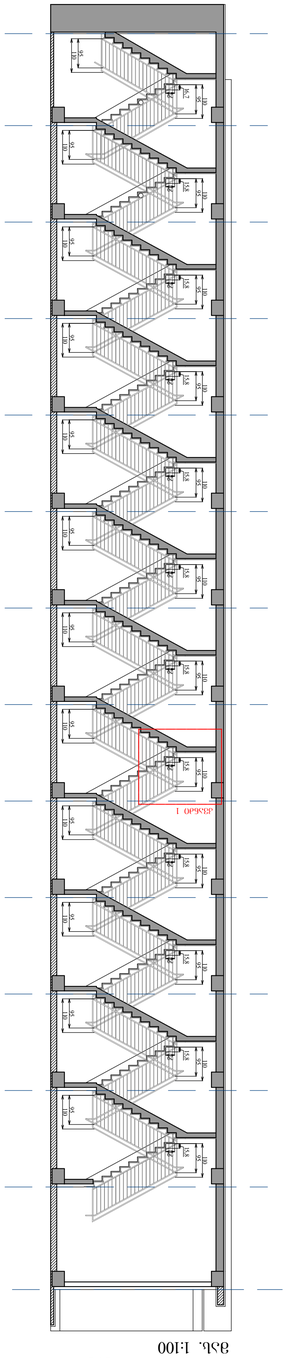

კიბის პლანი №1
მას. 1:100

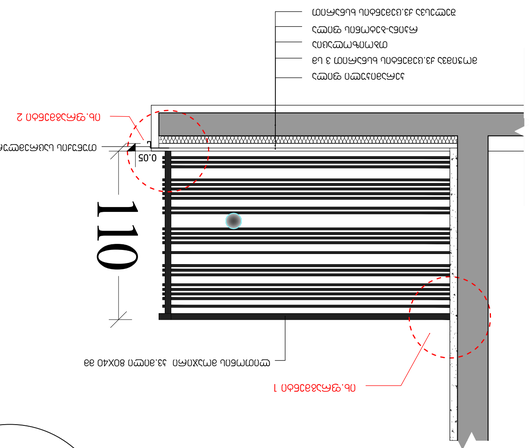

პანდუსის 1 ტიპიური ფილის ნახაზი
მას. 1:20

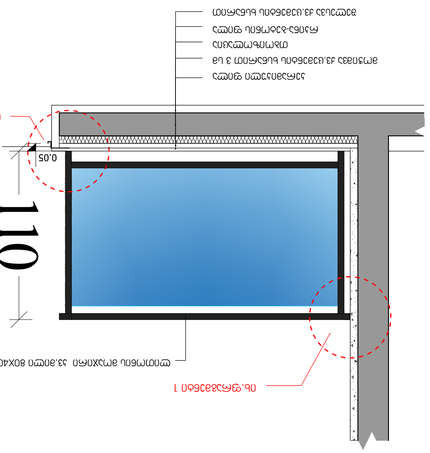

პანდუსის 2 ტიპიური ფილის ნახაზი
მას. 1:20

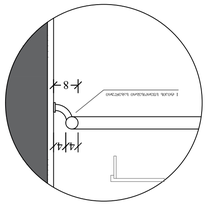

კიბის ბაქანის №1
მას. 1:50

 

კიბის ბაქანის №2
მას. 1:50

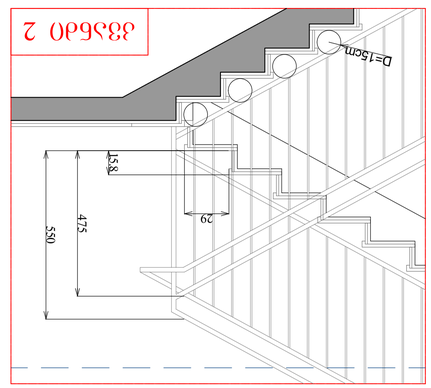

კიბის ბადისი 1
მას. 1:5

კიბის ბადისი 2
მას. 1:5

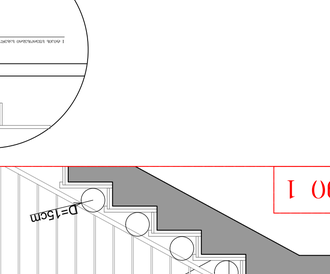

პანდუსის ტიპიური ფილის ნახაზი №2
მას. 1:5

პანდუსის ტიპიური ფილის ნახაზი №1
მას. 1:5

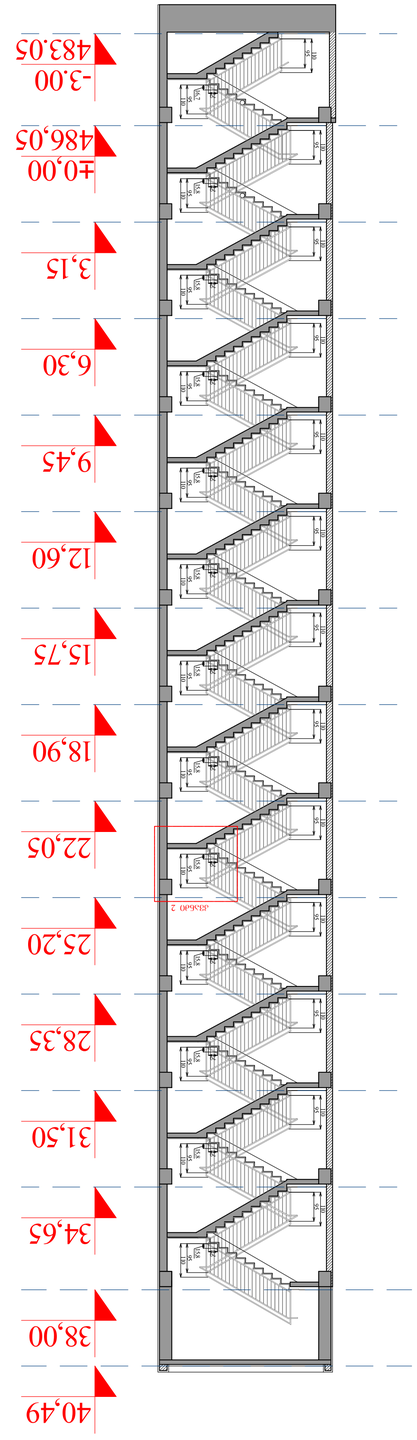

კიბის ბაქანი №2
მას. 1:100























