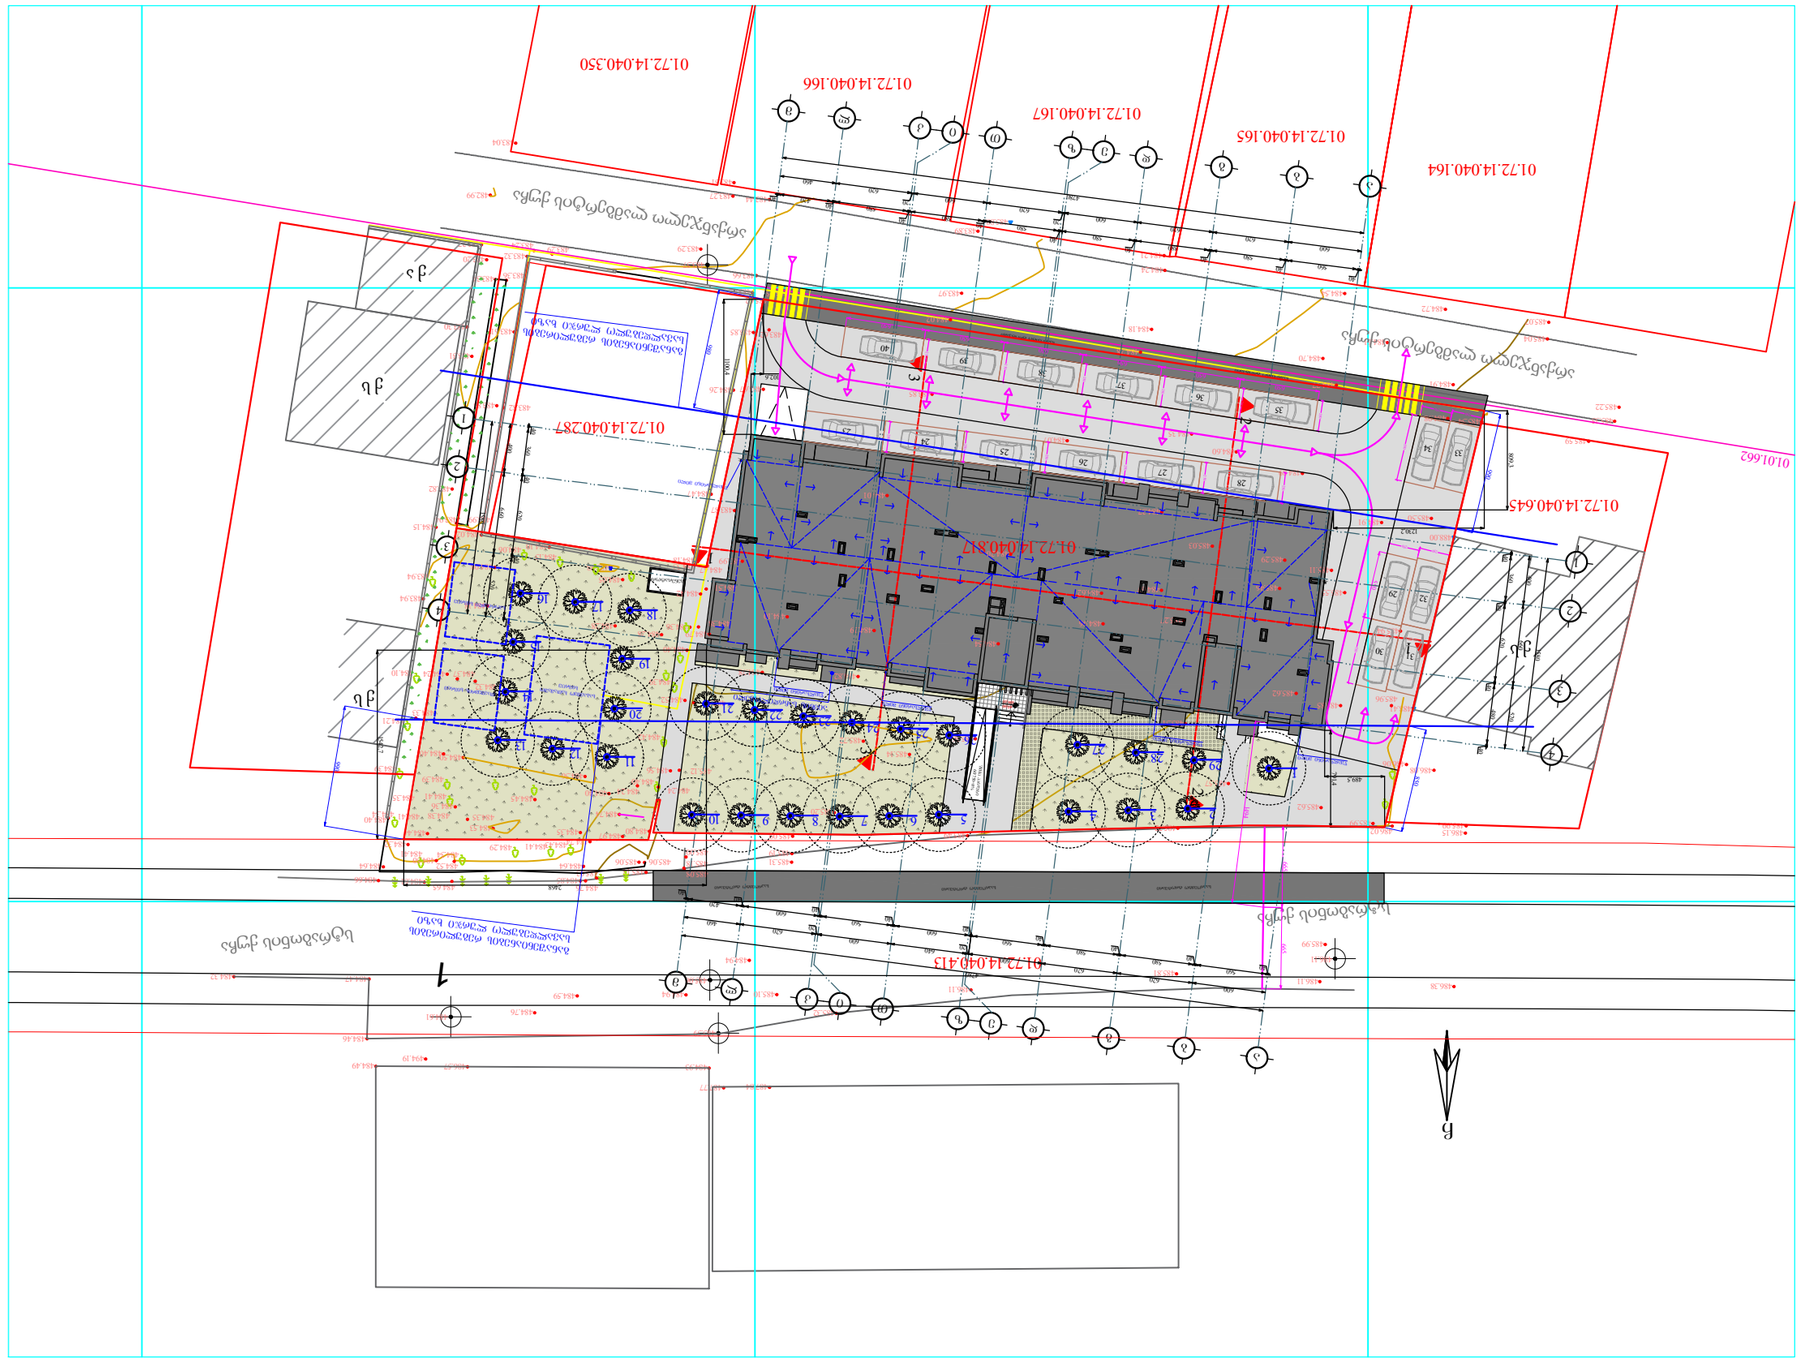
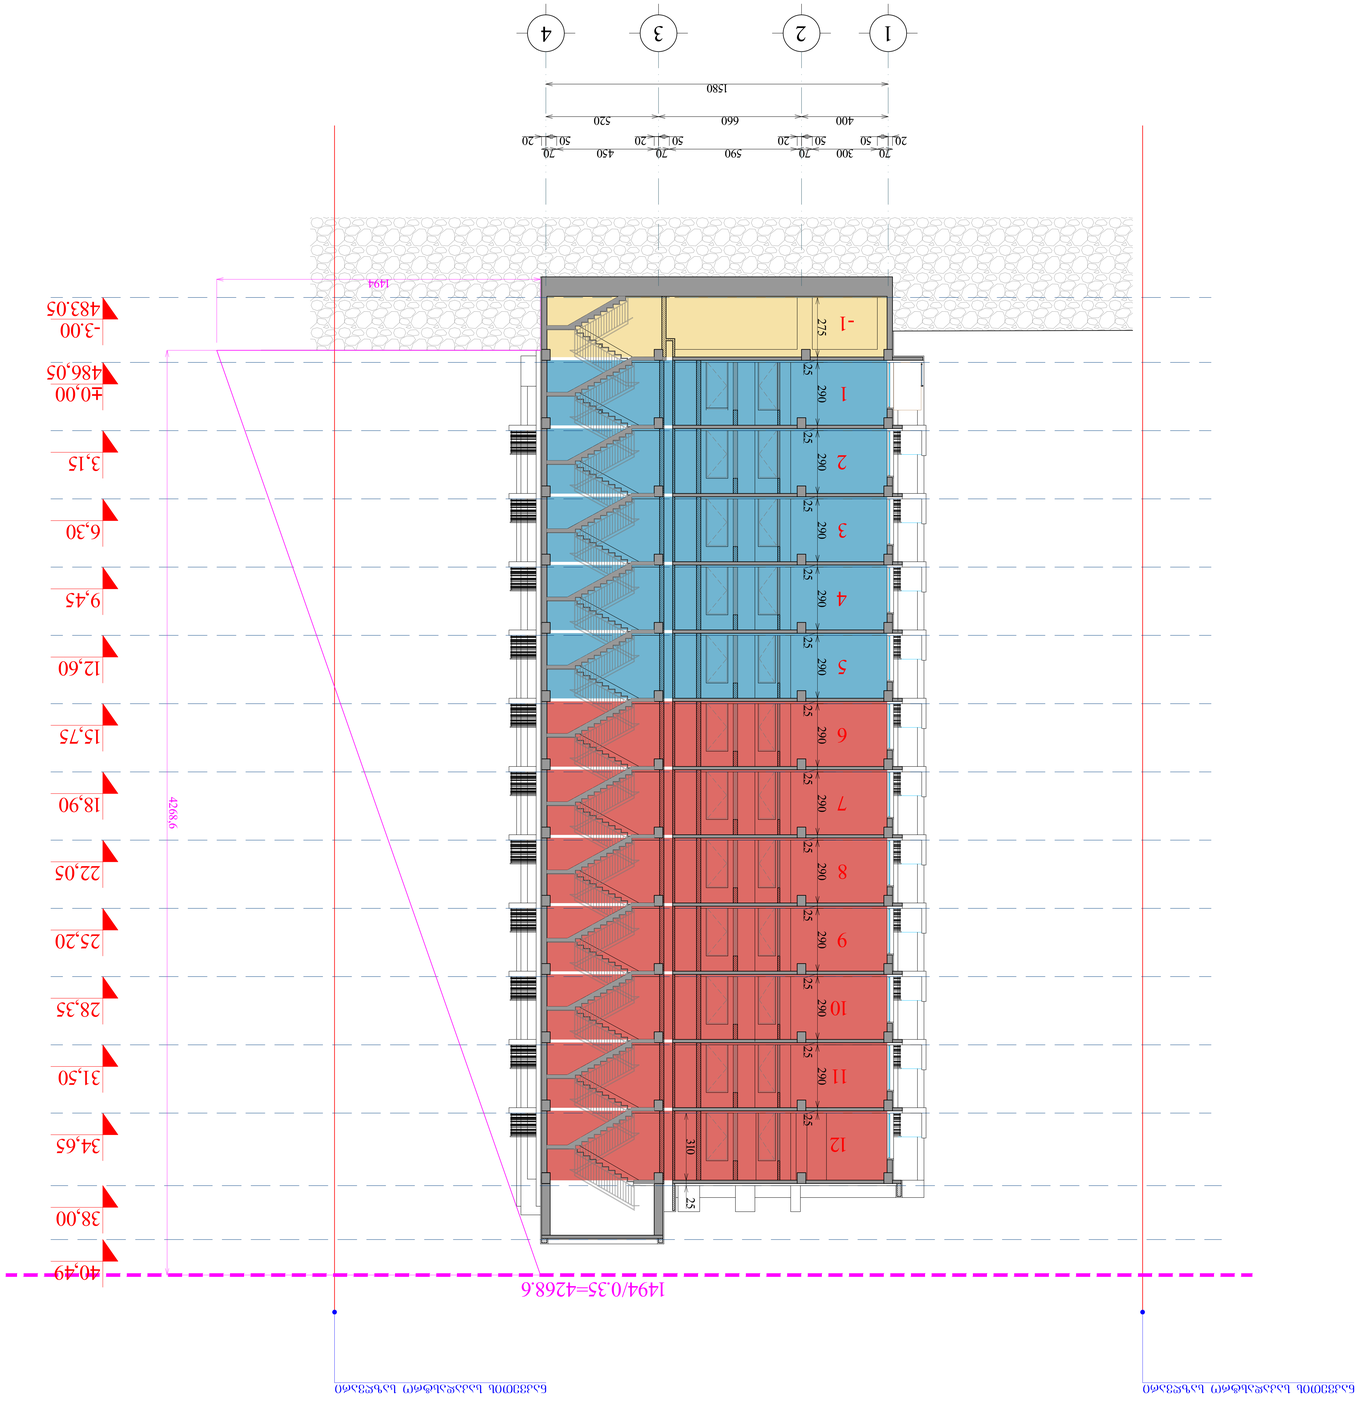

4785500
4785550
4785600
4626100
4626150
01.72.14.040.164
01.72.14.040.165
01.72.14.040.167
01.72.14.040.166
01.72.14.040.350
01.72.14.040.287
01.72.14.040.817
01.72.14.040.645
01.01.662
01.72.14.040.413
ქარხნული ქუჩა
ქარხნული ქუჩა
ქარხნული ქუჩა












