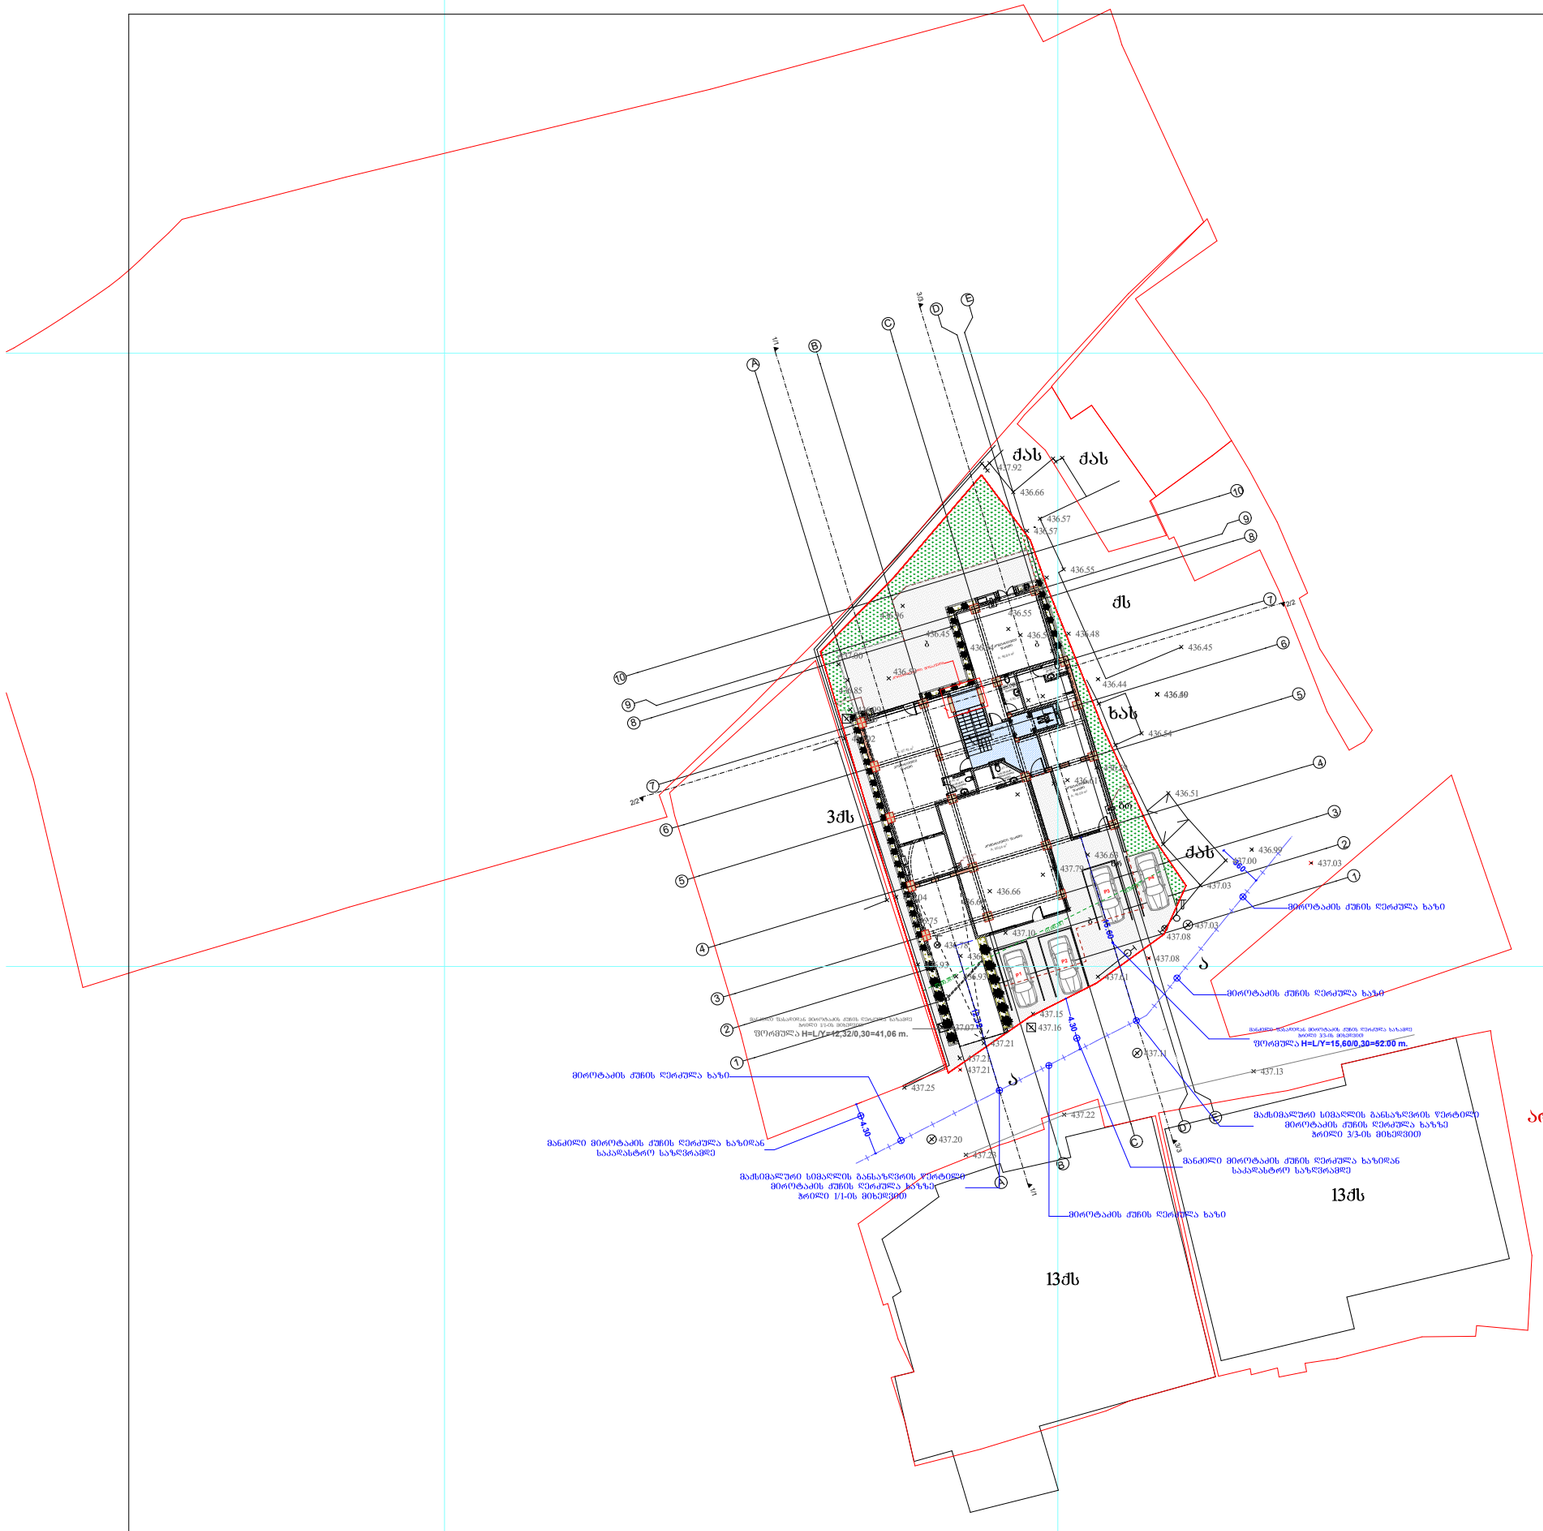
ქას
ქას
ქს
ხას
3ქს
ქას
13ქს
13ქს
მიროტაძის ქუჩის ღერძულა ხაზი
მიროტაძის ქუჩის ღერძულა ხაზი
მიროტაძის ქუჩის ღერძულა ხაზი
მიროტაძის ქუჩის ღერძულა ხაზი

მიროტაძის ქუჩის ღერძულა ხაზი განსაზღვრულია არქიტექტურის სამსახურის გადაწყვეტილება №3493209 -ის პუნქტი №3-ში ხსენებული დანართის შესაბამისად



არქიტექტურის სამსახურის გადაწყვეტილება №3493209 -ის პუნქტი №3-ში ხსენებული დანართი
























































































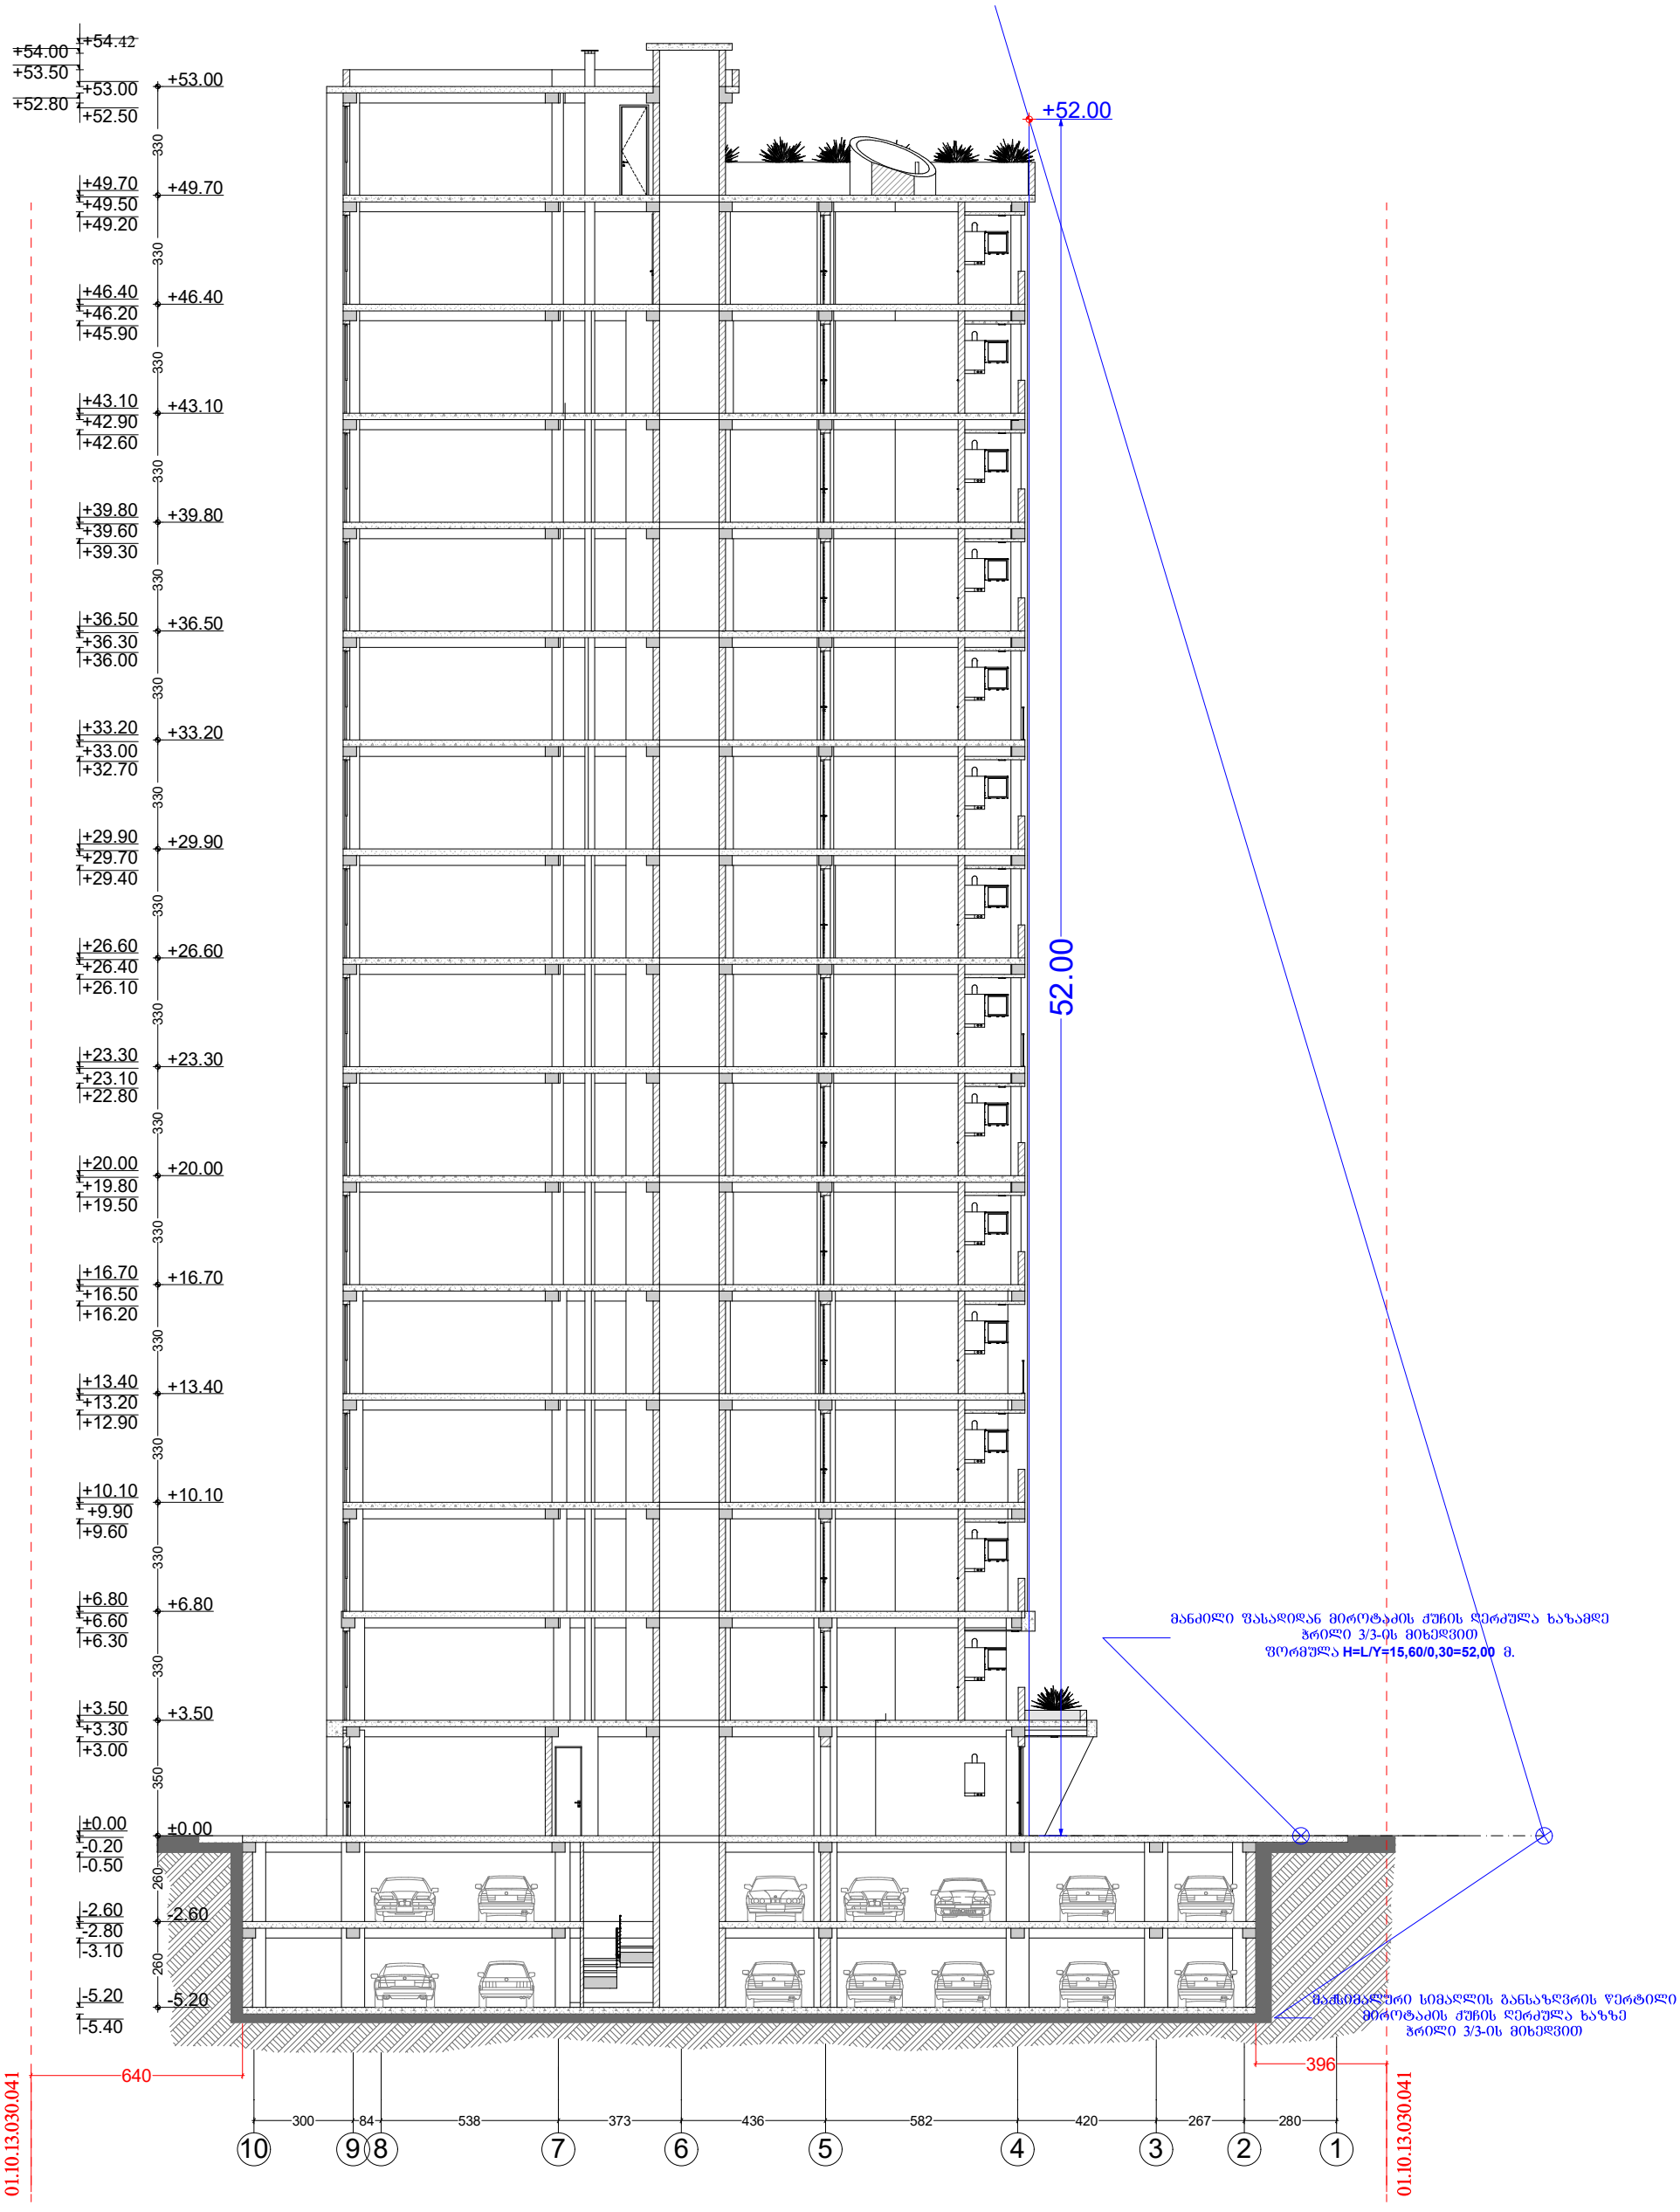

პირობითი ნიშნები	მისამართი	ნახაზი	საპროექტო ორგანიზაცია
საკადასტრო საზღვარი კონსტრუქციული ღერძი ჭრილის ხაზი არქიტექტურული ნიშნული	ქ. თბილისი მიროტაძის ქ №10 ს/კ 01.10.13.030.041 დამკვეთი ელგუჯა მელიქიშვილი პროექტის სახელწოდება	მაქსიმალური სიმაღლის განმსაზღვრელი სქემა ჭრილი 3/3 ის მიხედვით	შ.პ.ს. "ინტეგრა" მისამართი ქ.თბილისი ქ. შარტავას 14ა

ფორმატი A-3	დაკვეთა №	თარიღი
		..... 2016 წ.

მრავალბინიანი საცხოვრებელი სახლის პროექტი	მომანამდებობა	გვარი	ხელმოწერა
	მთ. არქიტექტორი	ბ. ბარამიძე	
	არქიტექტორი	ბ. ბარამიძე	

მასშტაბი	1:200	
სტადია	ფურცელი	ფურცლები
პროექტი		