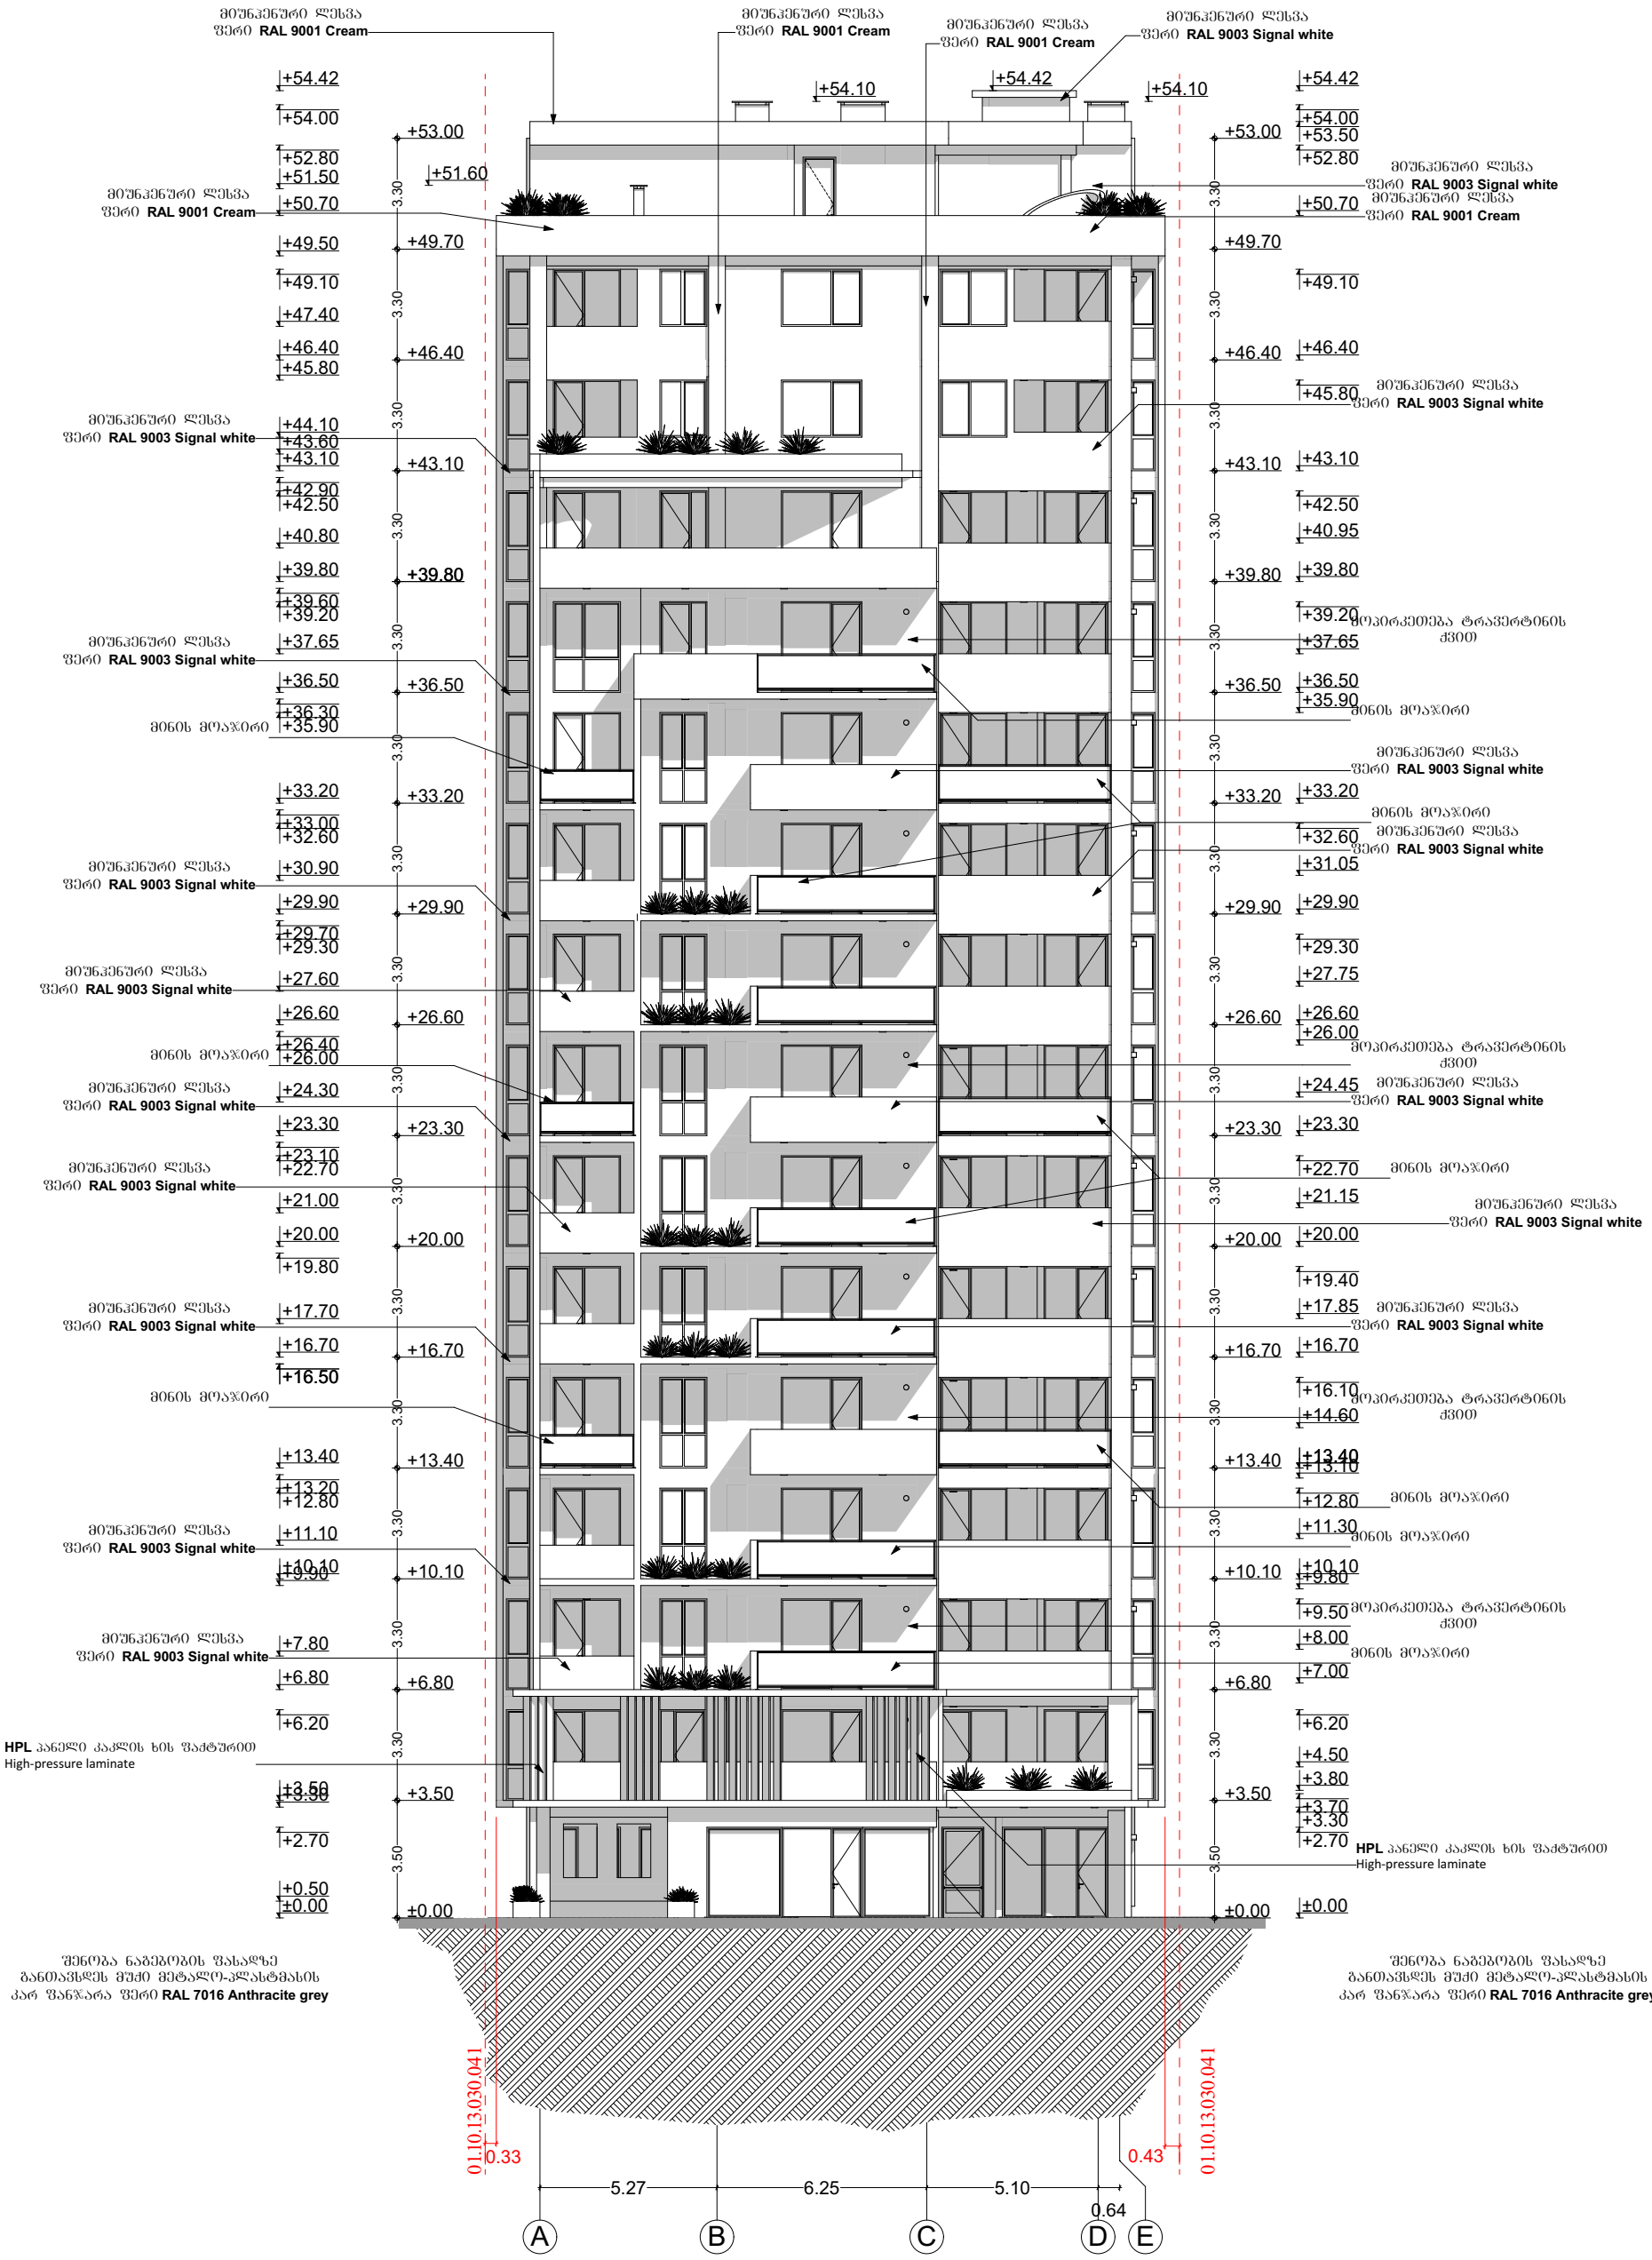
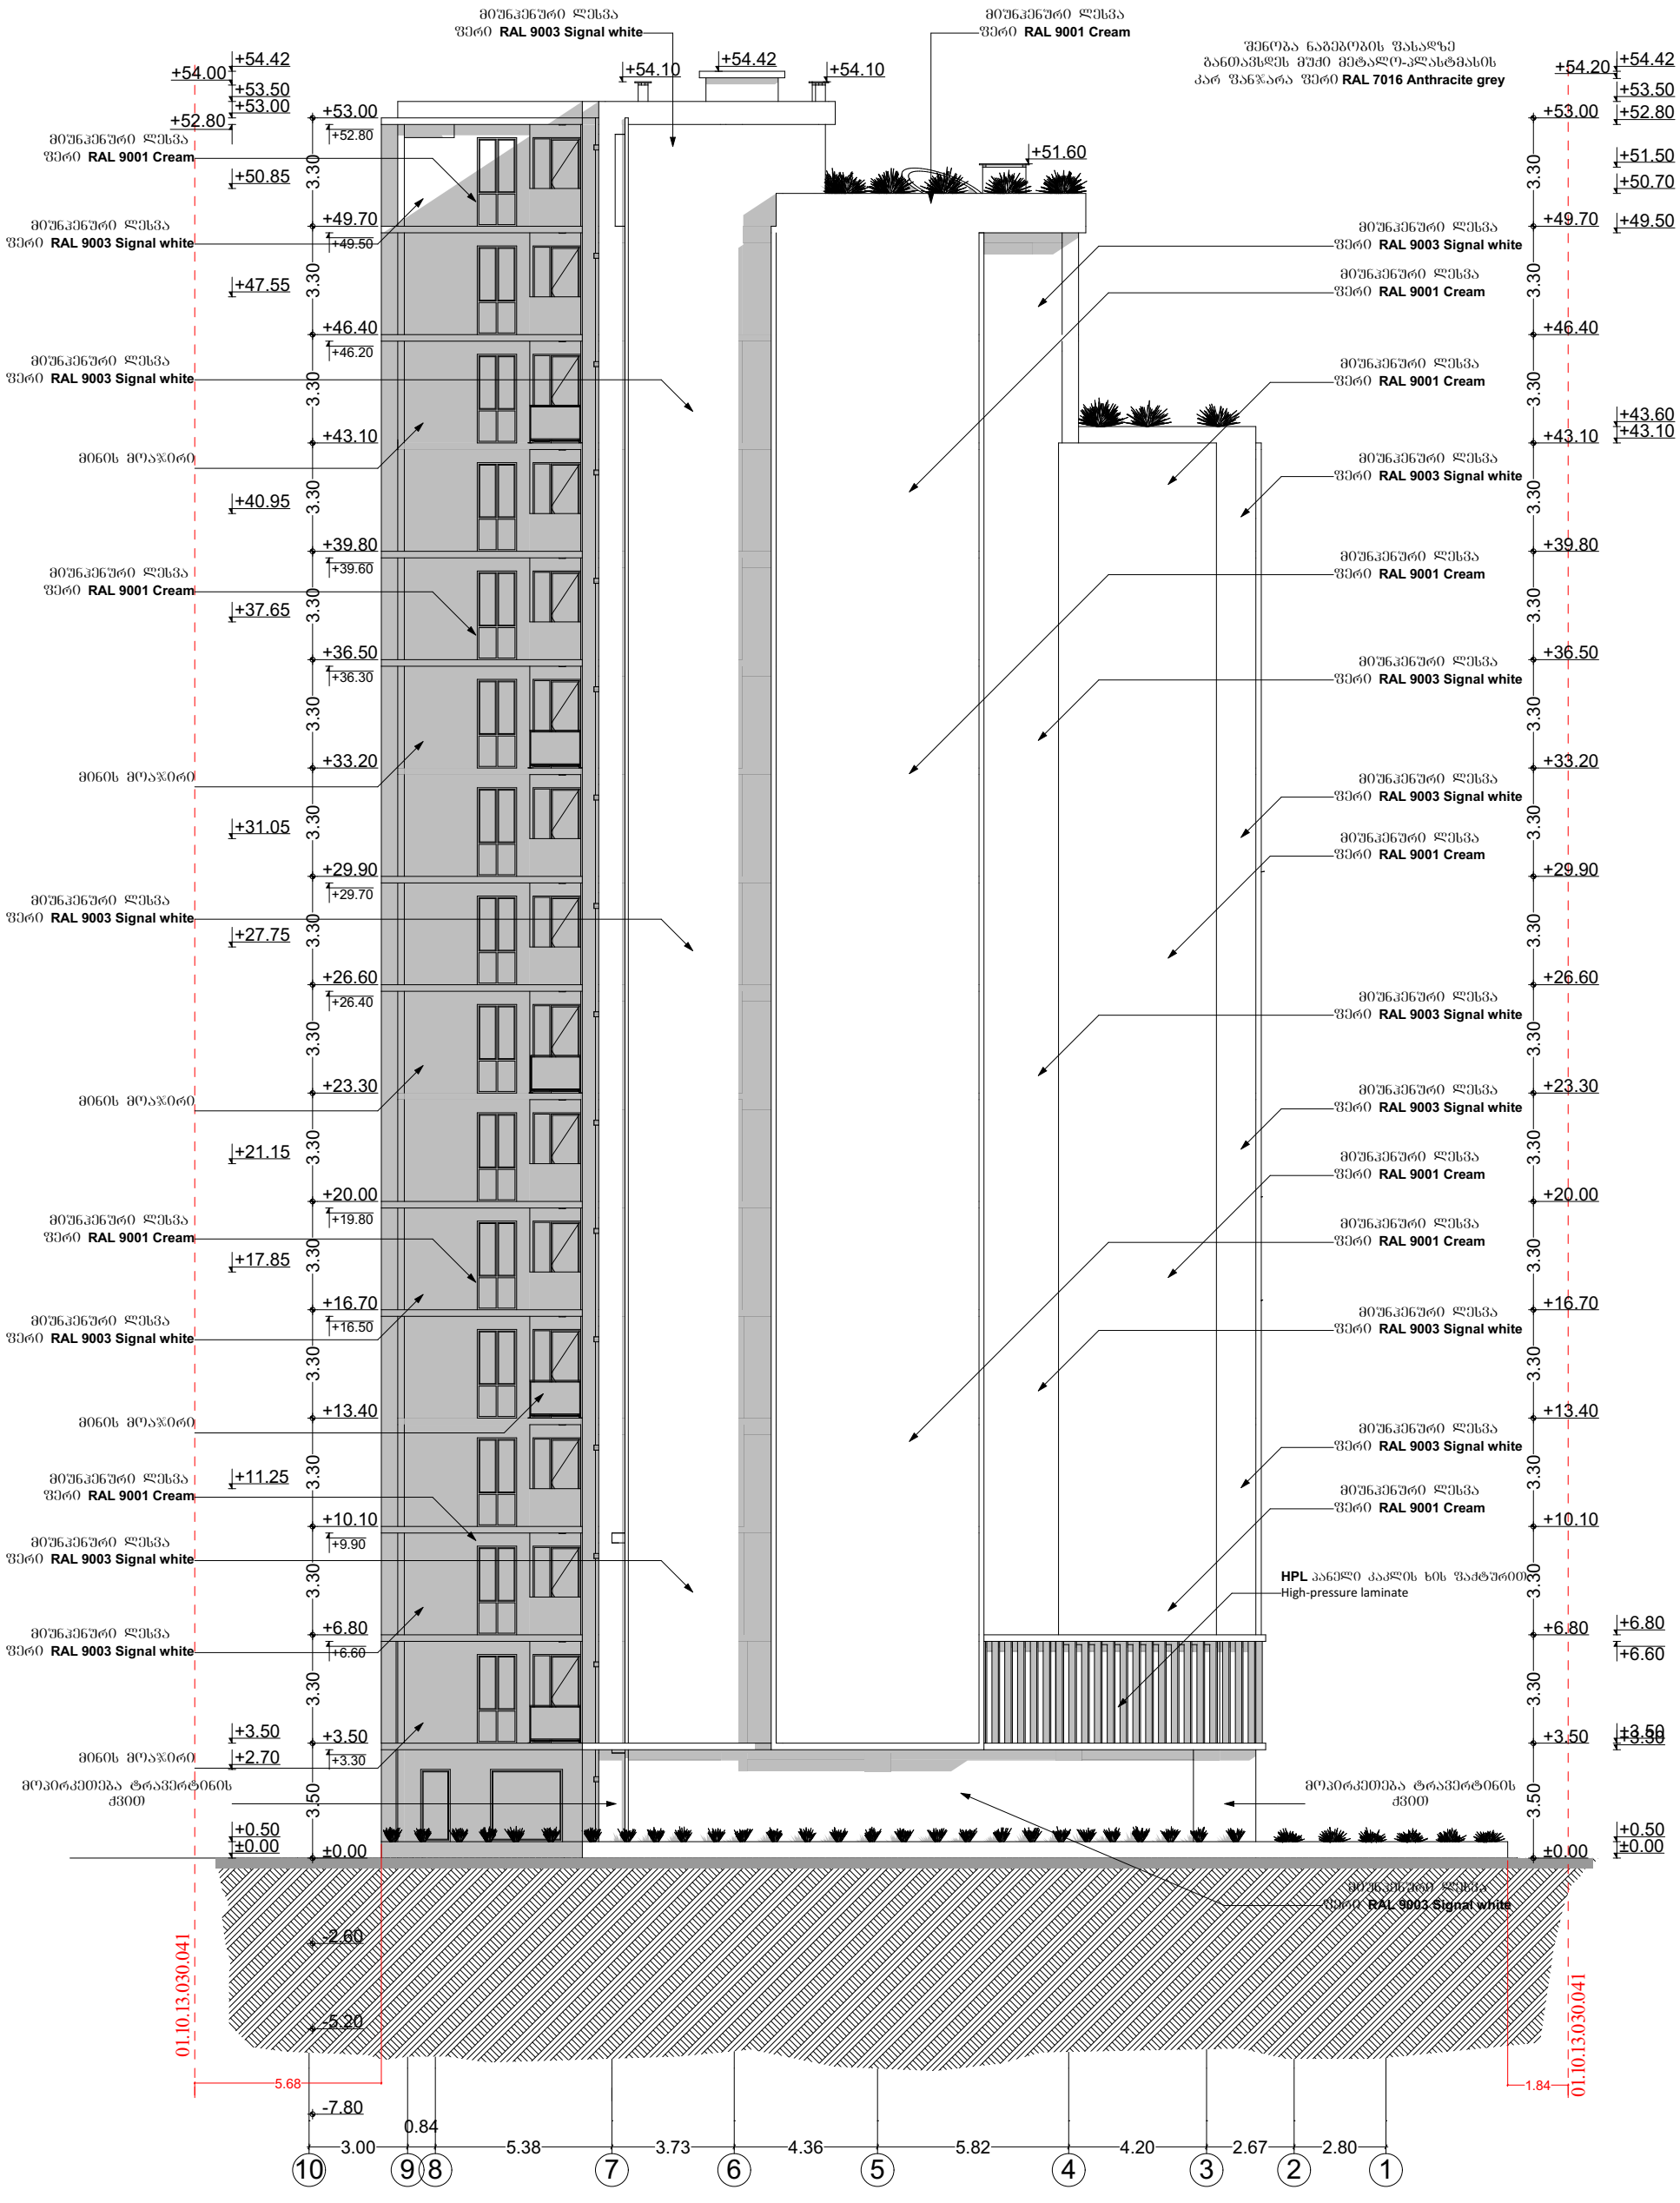
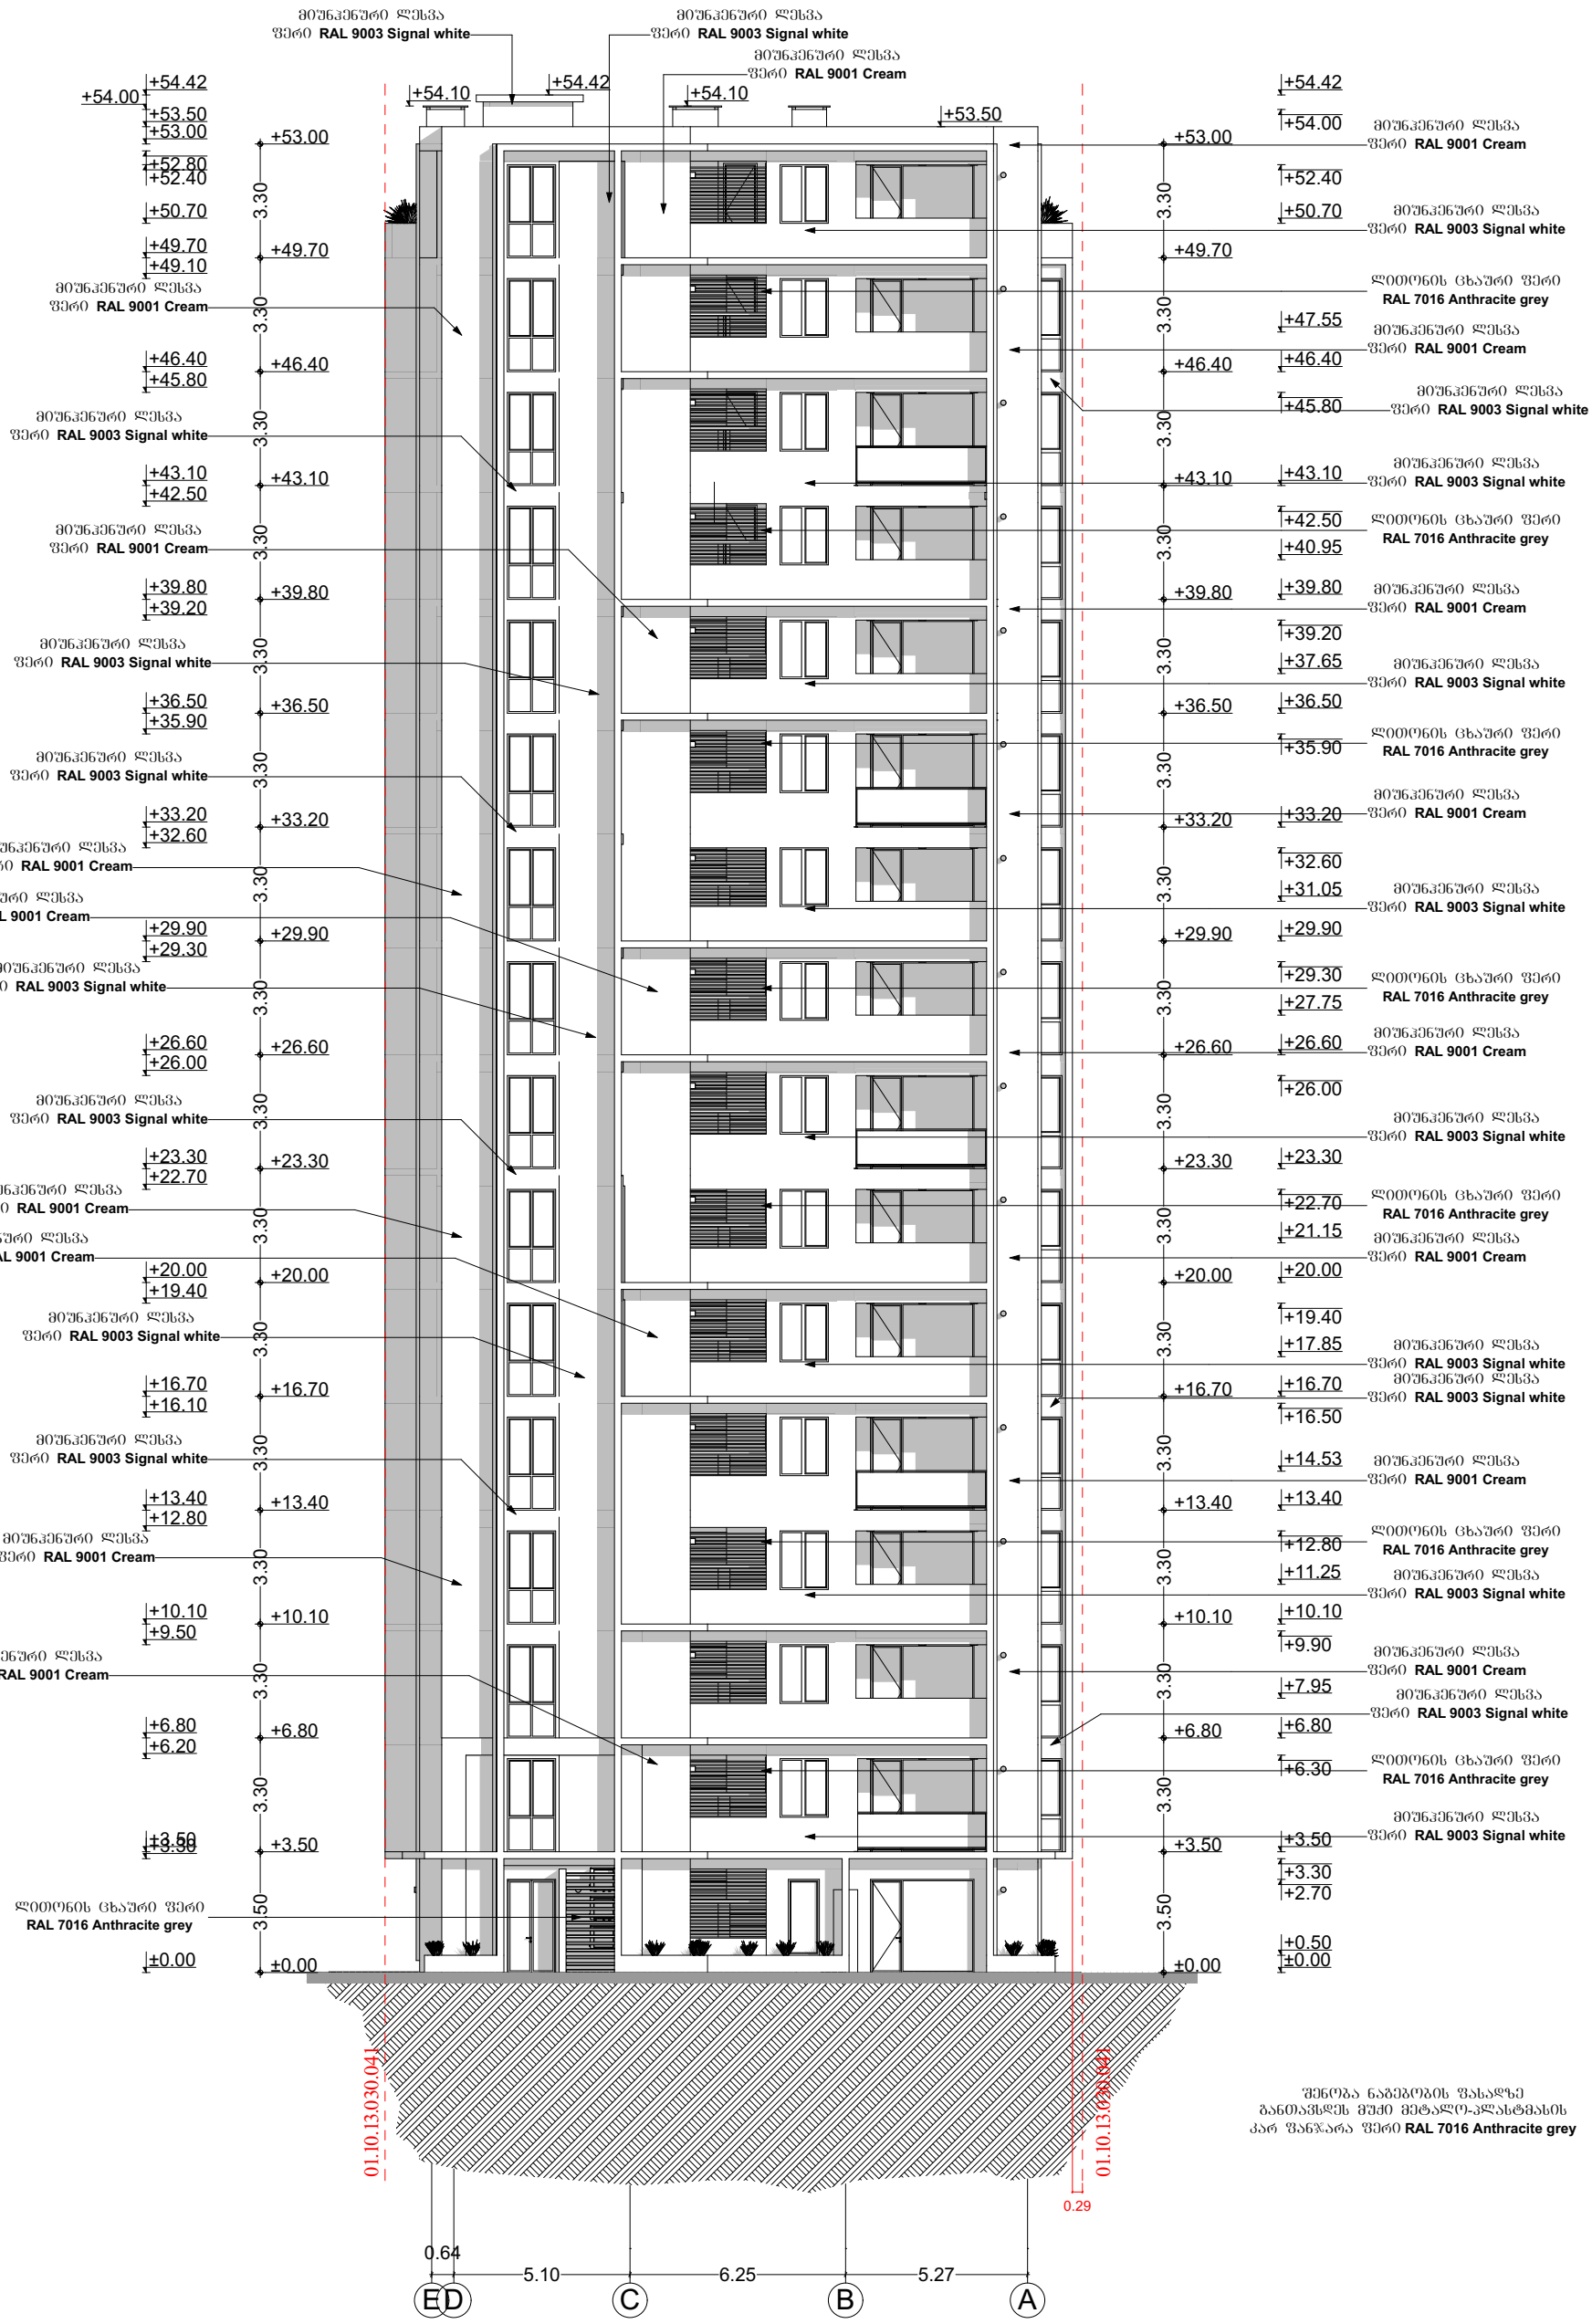

მოუპენური ლესვა
ფერი RAL 9001 Cream
მოუპენური ლესვა
ფერი RAL 9001 Cream
მოუპენური ლესვა
ფერი RAL 9001 Cream
მოუპენური ლესვა
ფერი RAL 9003 Signal white
+54.42
+54.00
+53.00
+52.80
+51.60
+51.50
+50.70
+49.70
+49.50
+49.10
+47.40
+46.40
+45.80
+44.10
+43.60
+43.10
+42.90
+42.50
+40.80
+39.80
+39.60
+39.20
+37.65
+36.50
+36.30
+35.90
+33.20
+33.00
+32.60
+30.90
+29.90
+29.70
+29.30
+27.60
+26.60
+26.40
+26.00
+24.30
+23.30
+23.10
+22.70
+21.00
+20.00
+19.80
+17.70
+16.70
+16.50
+13.40
+13.20
+12.80
+11.10
+10.10
+9.90
+7.80
+6.80
+6.20
+3.50
+3.30
+2.70
+0.50
±0.00
3.30
3.50
+54.10
+54.42
+54.10
+53.00
+53.50
+52.80
+50.70
+49.70
+49.10
+46.40
+46.40
+45.80
+43.10
+43.10
+42.50
+40.95
+39.80
+39.80
+39.20
+37.65
+36.50
+35.90
+33.20
+33.20
+32.60
+31.05
+29.90
+29.90
+29.30
+27.75
+26.60
+26.60
+26.00
+24.45
+23.30
+23.30
+22.70
+21.15
+20.00
+20.00
+19.40
+17.85
+16.70
+16.70
+16.10
+14.60
+13.40
+13.10
+12.80
+11.30
+10.10
+9.80
+9.50
+8.00
+7.00
+6.80
+4.50
+3.80
+3.70
+3.30
+2.70
±0.00
მოუპენური ლესვა
ფერი RAL 9003 Signal white
მოუპენური ლესვა
ფერი RAL 9001 Cream
მოუპენური ლესვა
ფერი RAL 9003 Signal white
მოუპენური ლესვა
ფერი RAL 9003 Signal white
მოუპენური ლესვა
ფერი RAL 9003 Signal white



პირობითი ნიშნები	მისამართი	ნახაზი	საპროექტო ორგანიზაცია
საკადასტრო საზღვარი კონსტრუქციული ღერძი ჭრილის ხაზი არქიტექტურული ნიშნული	ქ. თბილისი მირტაძის ქ №10 ს/კ 01.10.13.030.041 დამკვეთი შ.პ.ს. "ენენ ჯგუფი" პროექტის სახელწოდება	ფასადი 10-1 ღერძებში	შ.პ.ს. "ინტეგრა" მისამართი ქ.თბილისი ქ. შარტავას 14ა
		თანამდებობა / გვარი / ხელმოწერა	
		მთ. არქიტექტორი ბ. ბარამიძე ავტორი ბ. ბარამიძე კონსტრუქტორი ბ. ტაბლიაშვილი	მასშტაბი 1:200 სტადია / ფურცელი / ფურცლები პროექტი ა22 / 33
ფორმატი A-3	დაკვეთა № / თარიღი	მრავალბინიანი საცხოვრებელი სახლის პროექტი	



პირობითი ნიშნები	მისამართი	ნახაზი	საპროექტო ორგანიზაცია
საკადასტრო საზღვარი კონსტრუქციული ღერძი ჭრილის ხაზი არქიტექტურული ნიშნული	ქ. თბილისი მირტაძის ქ №10 ს/კ 01.10.13.030.041 დამკვეთი შ.პ.ს. "ენენ ჯგუფი" პროექტის სახელწოდება	ფასადი ე-ა ღერძებში	შ.პ.ს. "ინტეგრა" მისამართი ქ.თბილისი ქ. შარტავას 14ა

დაკვეთა №	თარიღი	მრავალბინიანი საცხოვრებელი სახლის პროექტი	თანამდებობა	გვარი	ხელმოწერა	მასშტაბი	1:200	
ფორმატი A-3			მთ. არქიტექტორი	ბ. ბარამიძე		სტადია	ფურცელი	ფურცლები
			ავტორი	ბ. ბარამიძე		პროექტი	J23	33
			კონსტრუქტორი	ბ. ბარამიძე				




მოპირკეთება ტრავერტინის ქვით

ფორიანი, მცირე სიმკვრივის ნახევარკრისტალური მყარი წვრილმარცვლოვანი ბუნებრივი ქვა ,
რომელიც წარმოიქმნება ცხელი ან ცივი წყაროებისგან, კალციუმის კარბონატის დალექვის შედეგად.
ხშირად შეიცავს მცენარეების ანაბეჭდებს, ხმელეთის ან მტკნარი წყლის მოლუსკების (გასტროპოდების) ნიჟარებს.
სიმკვრივე 1400-1800 კგ/მ³.



HPL პანელი კაკლის ხის ფაქტურით
High-pressure laminate

კომპოზიტური ფურცლოვანი მასალა, რომელიც შედგება თერმორეაქტიული ქიმიური საშუალებებით გაჯერებული,
მაღალი წნევის ქვეშ დაპრესილი ქაღალდის ფენებისგან

გათვალისწინებულია **F** ტიპი (ხანძარ მედეგი კლასი)



მიუნხენური ლესვა
ფერი - **RAL 9003 Signal white**

ქვიშა-ცემენტის ხსნარით დეკორატიული, ფაქტურული ნალესი



მიუნხენური ლესვა
ფერი - **RAL 9001 Cream**

ქვიშა-ცემენტის ხსნარით დეკორატიული, ფაქტურული ნალესი

პირობითი ნიშნები		მისამართი	ნახაზი			საპროექტო ორგანიზაცია	
1	საკადასტრო საზღვარი კონსტრუქციული ღერძი	ქ. თბილისი მიროტაძის ქ №10 ს/კ 01.10.13.030.041	შენობის ფასადებზე გამოსაყენებელი მასალების ექსპლიკაცია			INTEGRA ARCHITECTURE	შ.პ.ს. "ინტეგრა" მისამართი ქ.თბილისი ქ. შარტავას 14ა
1/1	ჭრილის ხაზი	დამკვეთი ბიორბი მანჯაფარაშვილი					
0.00 0.00	არქიტექტურული ნიშნული	პროექტის სახელწოდება	თანამდებობა	გვარი	ხელმოწერა		
ფორმატი A-3	დაკვეთა №	თარიღი	მთ. არქიტექტორი	გ. ბარამიძე		მასშტაბი	1:200
		..... 2016 წ.	მრავალბინიანი საცხოვრებელი სახლის პროექტი	არქიტექტორი	გ. ბარამიძე		სტადია / შურცელი / შურცლები
						პროექტი	