
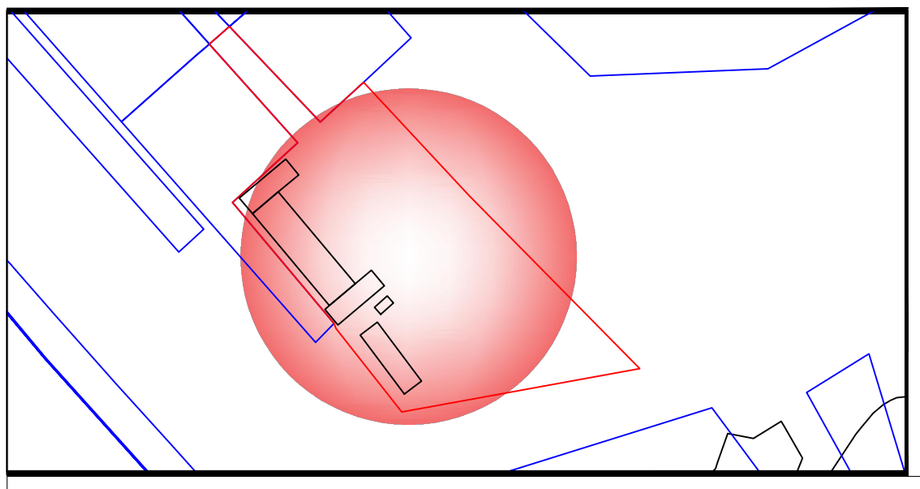


ქალაქი თბილისი, ვიქტორ კუპრაძის
ქუჩა№2 ს/კ 01.19.36.014.977 13146კვ.მ. და
ქალაქი თბილსი, ჯავახეთის ქუჩა №70
ს/კ 01.19.36.014.248 10000კვ.მ.

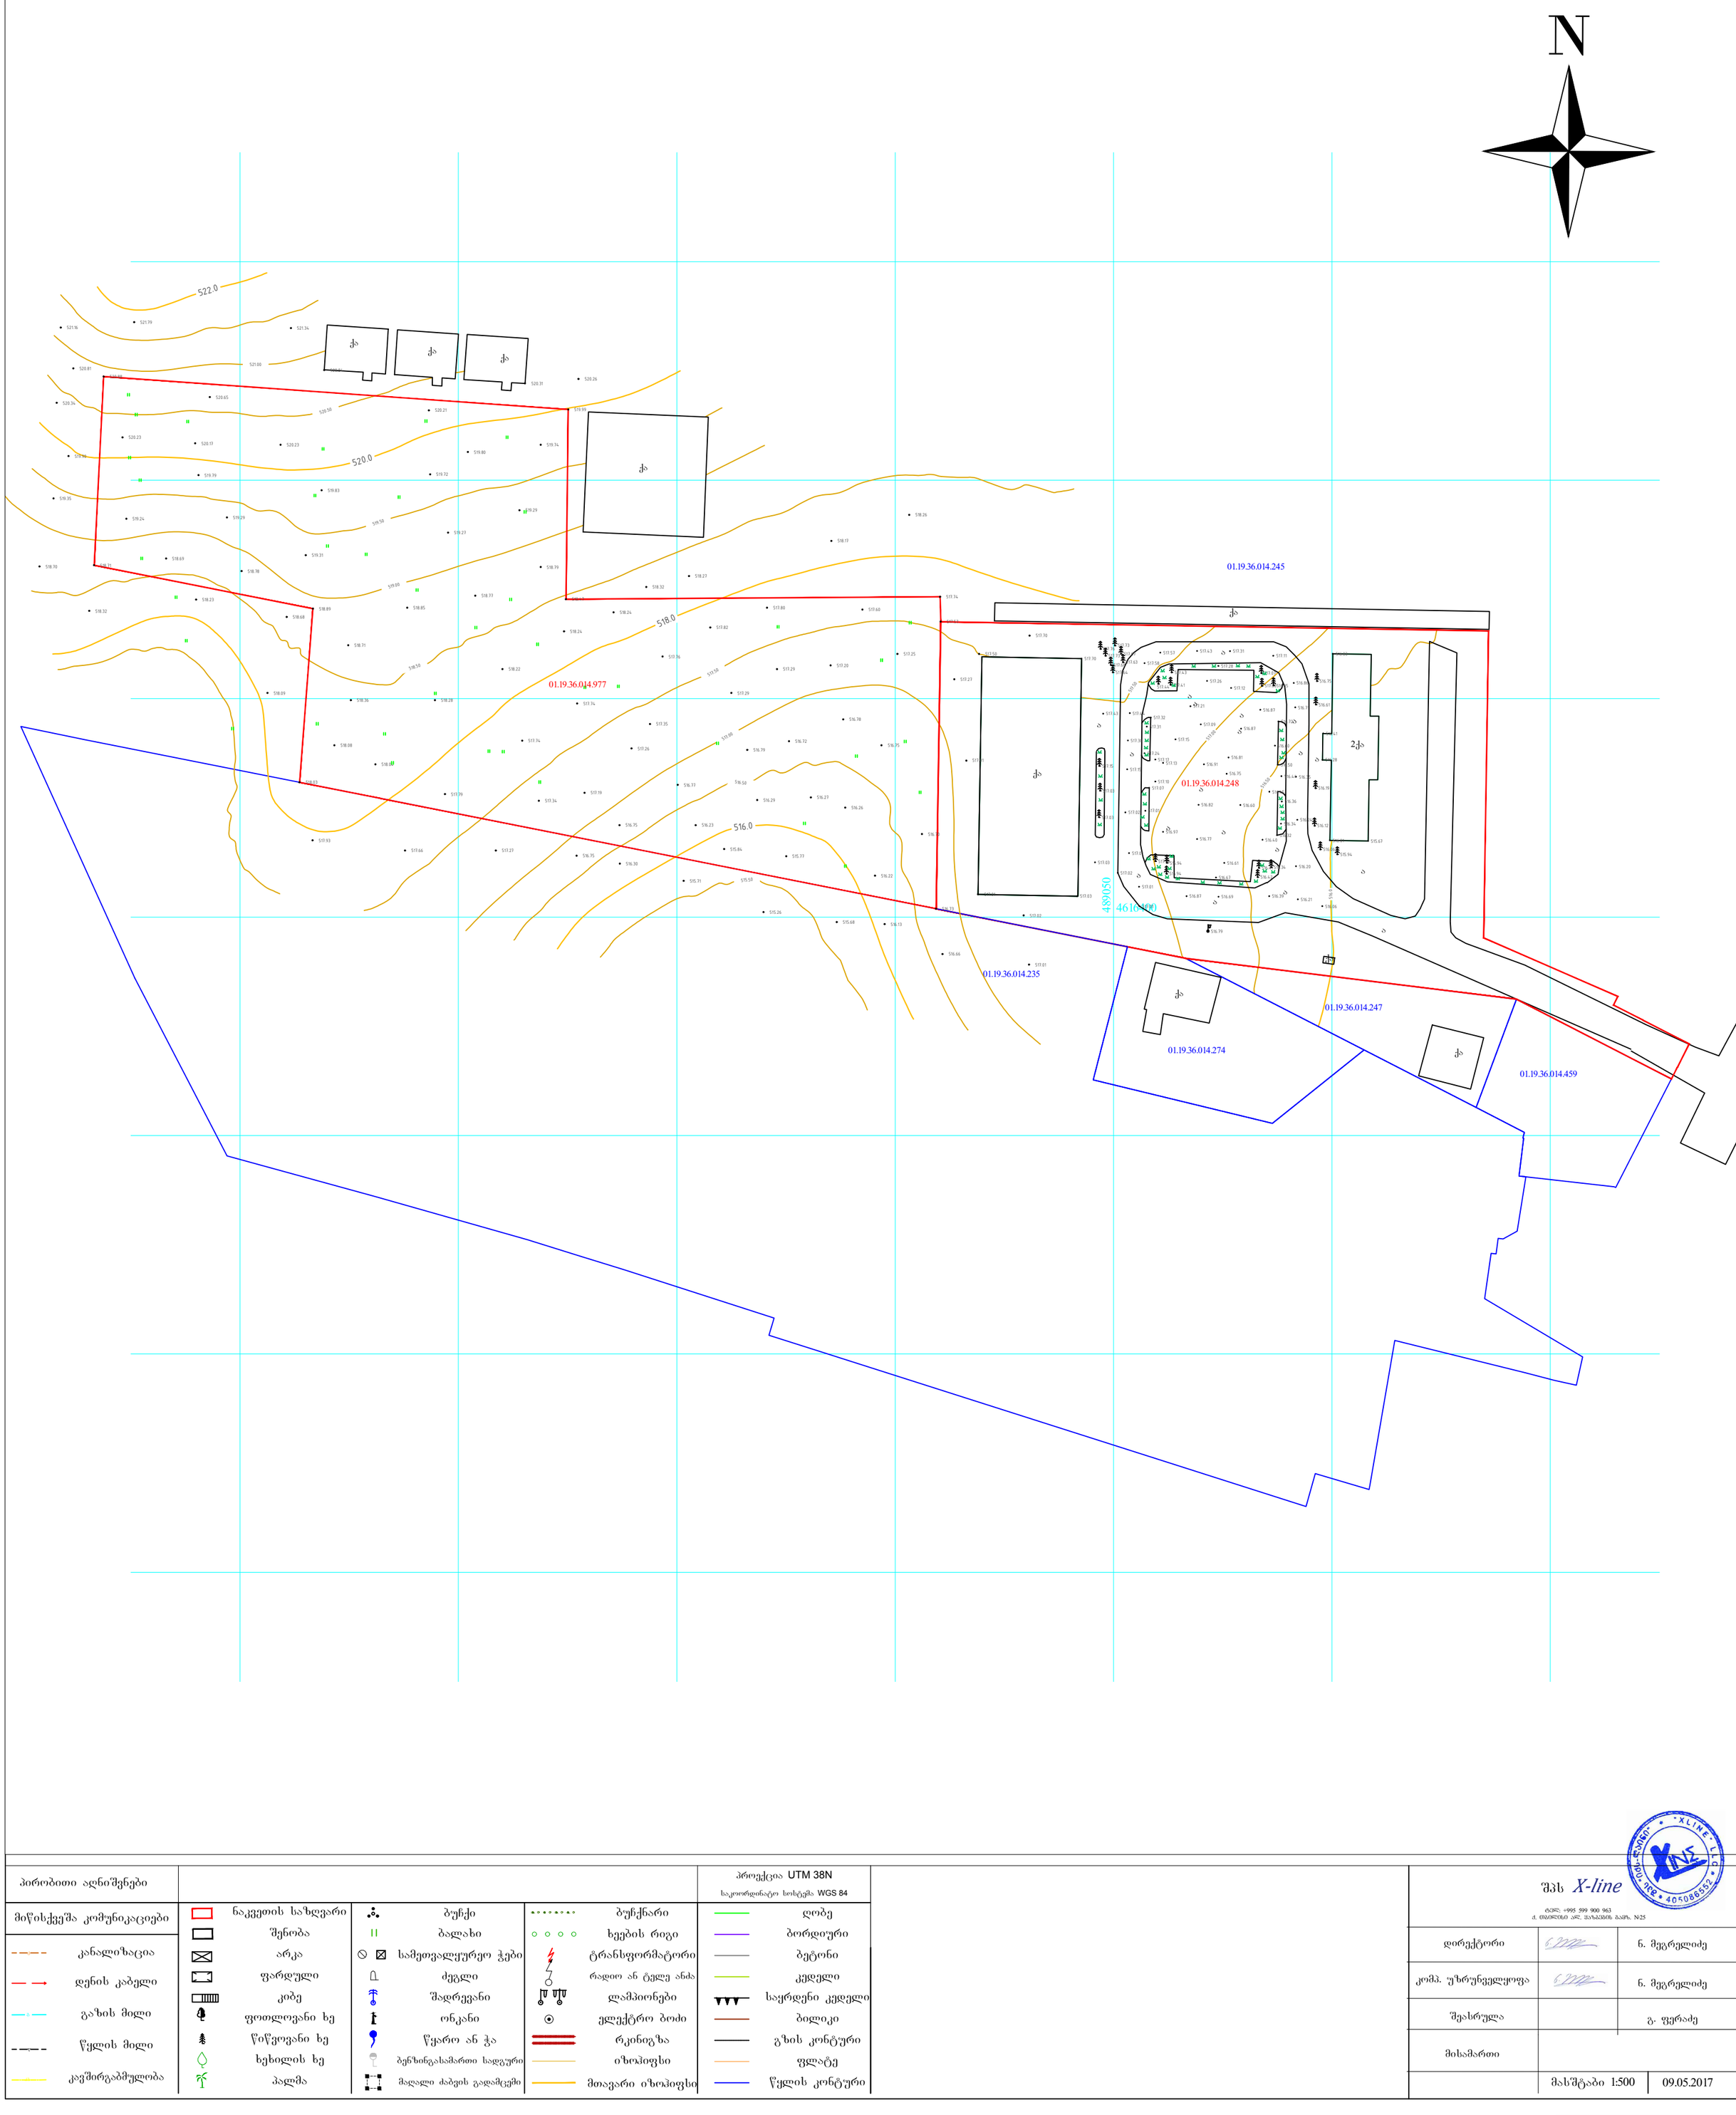

პირობითი აღნიშვნები				პროექცია UTM 38N საკოორდინატო სისტემა WGS 84
მიწისქვეშა კომუნიკაციები	ნაკვეთის საზღვარი	ბუჩქი	ბუჩქნარი	ღობე
კანალიზაცია	შენობა	ბალახი	ხეების რიგი	ბორდიური
დენის კაბელი	არკა	სამეთვალყურეო ჭები	ტრანსფორმატორი	ბეტონი
გაზის მილი	ფარდული	ძეგლი	რადიო ან ტელე ანძა	კედელი
წყლის მილი	კიბე	შადრევანი	ლამპიონები	საყრდენი კედელი
კავშირგაბმულობა	ფოთლოვანი ხე	ონკანი	ელექტრო ბოძი	ბილიკი
	წიწვოვანი ხე	წყარო ან ჭა	რკინიგზა	გზის კონტური
	ხეხილის ხე	ბენზინგასამართი სადგური	იზოჰიფსი	ფლატე
	პალმა	მაღალი ძაბვის გადამცემი	მთავარი იზოჰიფსი	წყლის კონტური

შპს *X-line*

ტელ: +995 599 900 963
ქ. თბილისი ალ. ყაზბეგის ბაზრ. №25

დირექტორი		ნ. მეგრელიძე
კომპ. უზრუნველყოფა		ნ. მეგრელიძე
შეასრულა		გ. ფცერაძე
მისამართი		
	მასშტაბი 1:500	09.05.2017