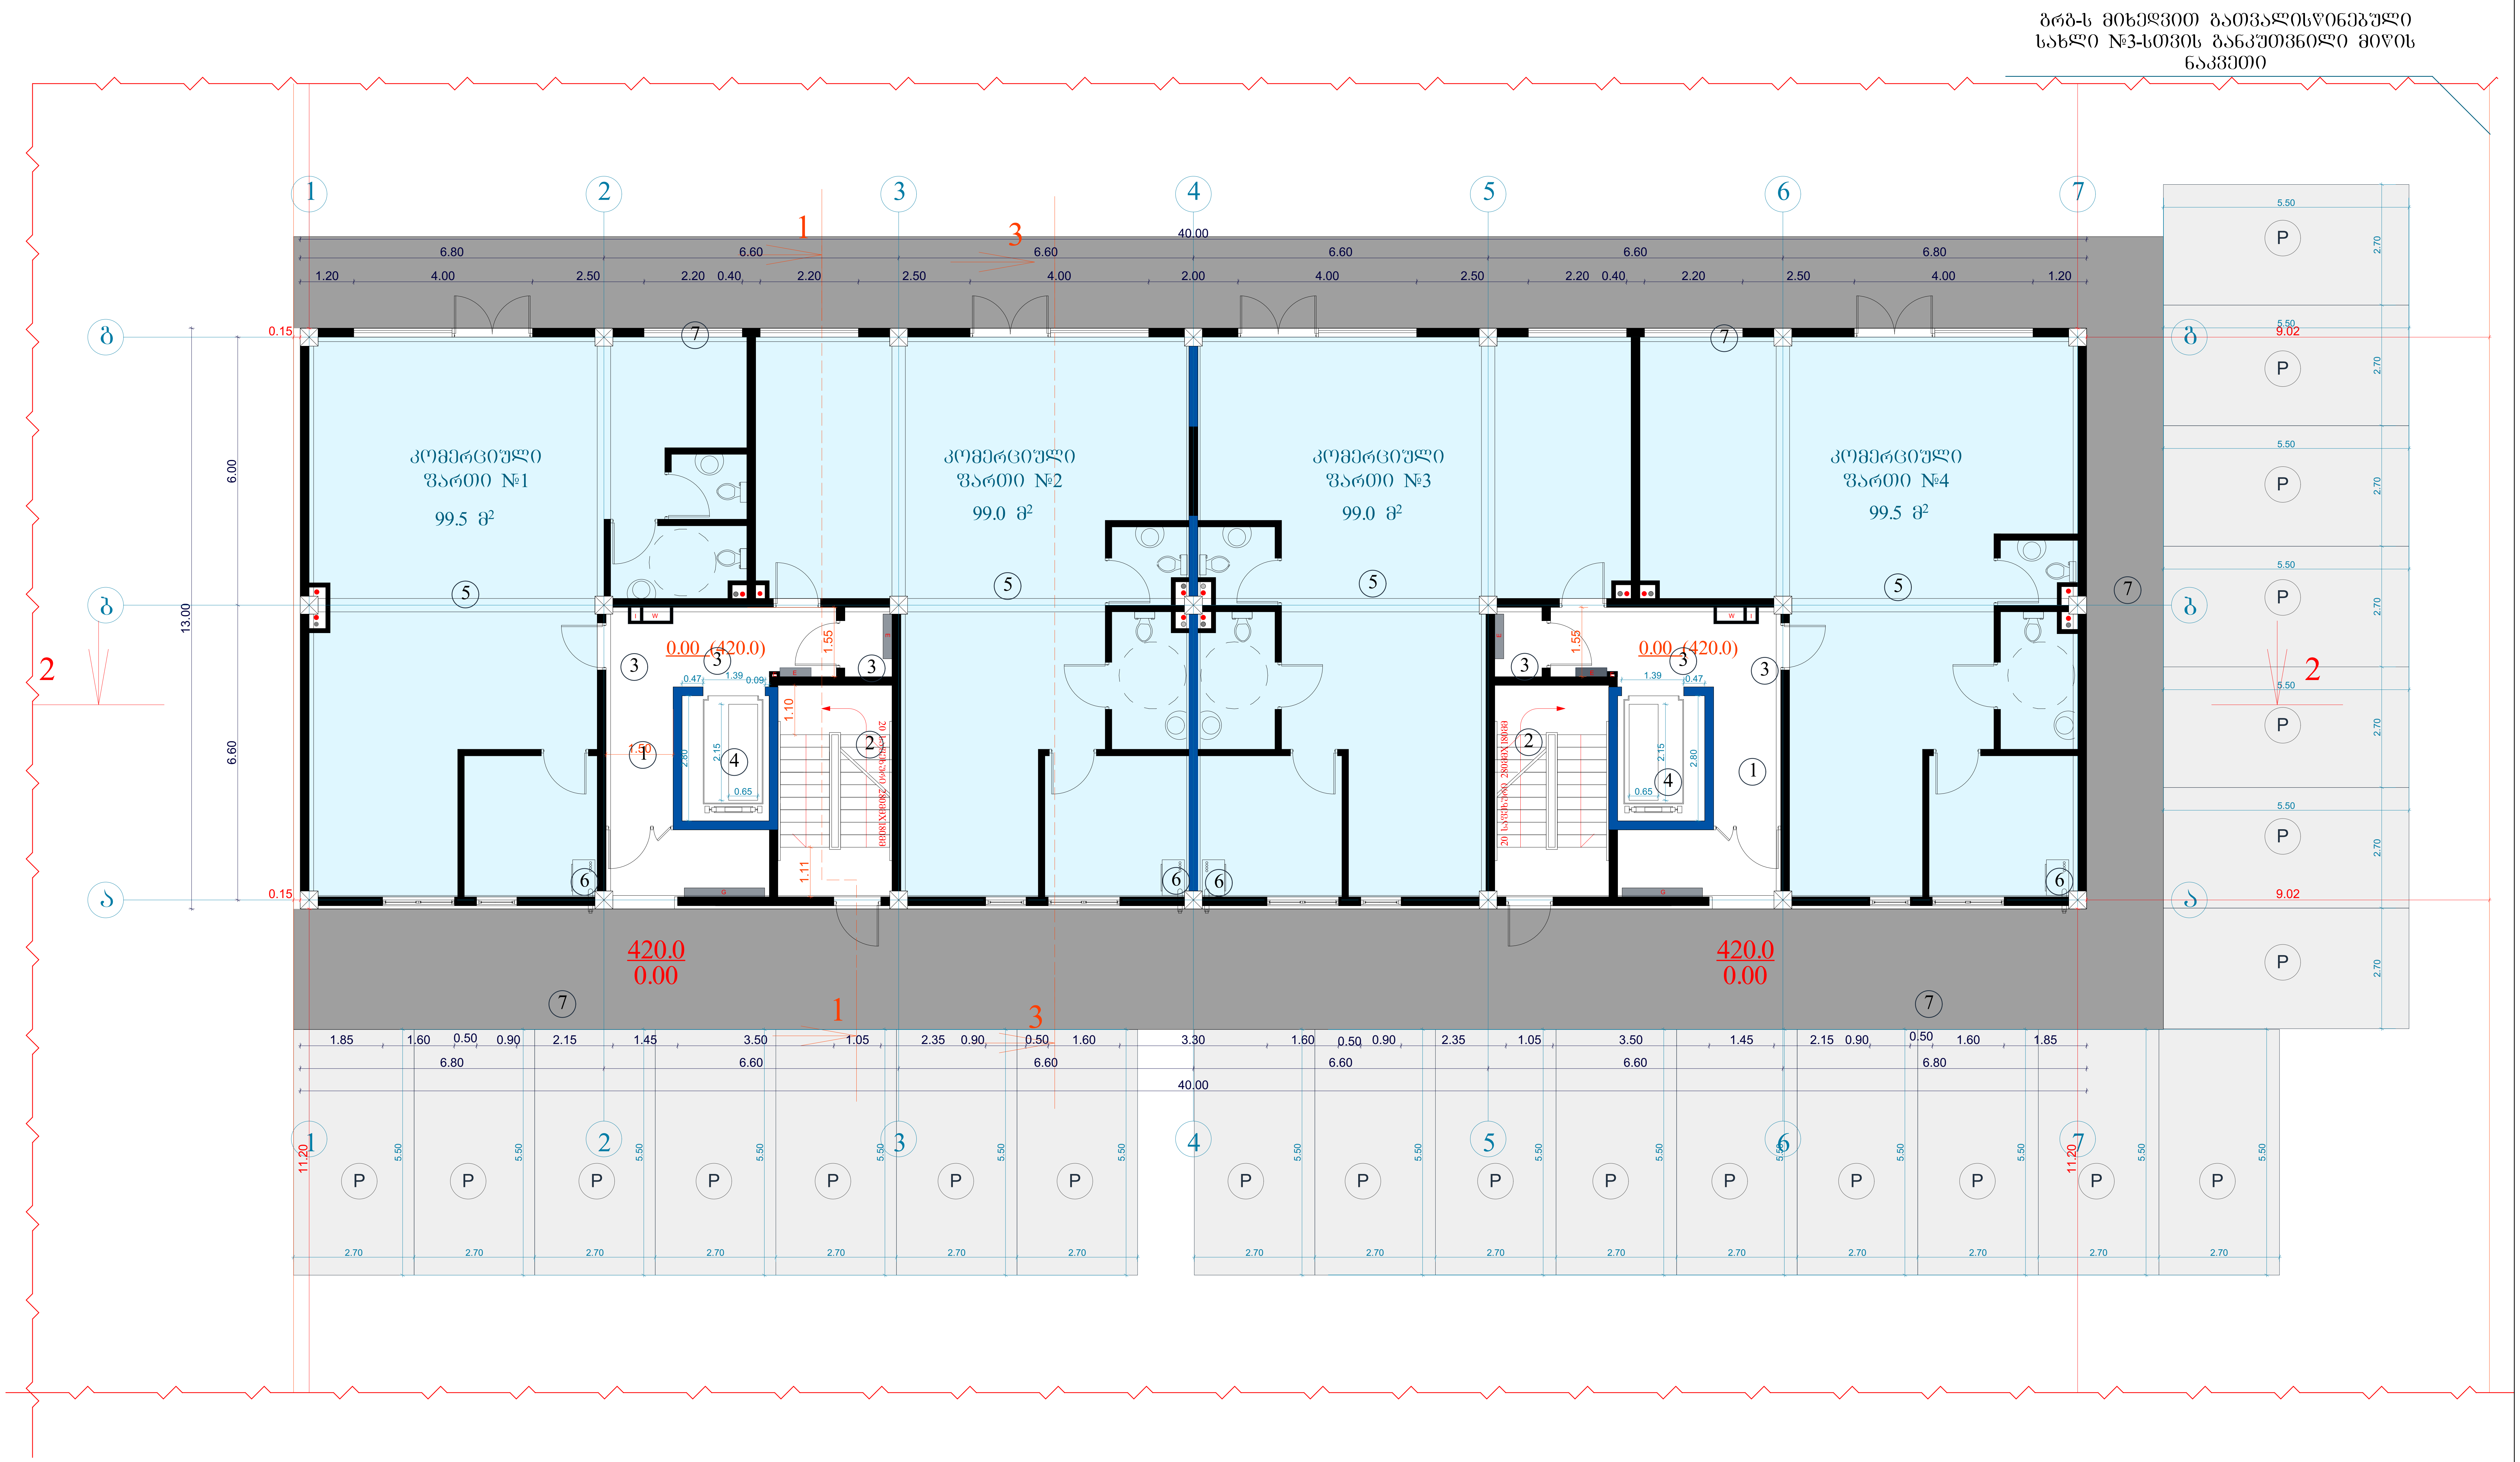

1 სართულის გეგმა 0.00 ნიშნულზე

კ2-ის საანგარიშო ფართი	508.3 მ²
კომერციული ფართი	397.0 მ²
სადარბაზო და კიბის უჯრედი	78.4 მ²

ექსპლიკაცია:

1. სადარბაზო
2. კიბის უჯრედი
3. საინჟინრო კომუნიკაციის შახტა
4. ლიფტი
5. კომერციული ფართი
6. გათბობის ქვაბის სამონტაჟო ადგილი
7. ტროტუარი

ტექნიკურ-ეკონომიკური პარამეტრები

მიწის ნაკვეთის ფართი	1846 მ²
განაშენიანების ფართი	4492.8 მ²
საერთო ფართი	3973.6 მ²
მათ შორის	
კომერციული ფართი	397.0 მ²
საცხოვრებელი ფართი	2477.0 მ²
საზაფხულო ფართი	372.6 მ²
სადარბაზოები და კიბის უჯრედები	727 მ²
კ2-ის საანგარიშო ფართი გარე კონტურზე	4247.4 მ²
სამშენებლო ფართი	4680მ²
მათ შორის 0.00-ის ზევით	4160 მ²
0.00-ის ქვევით	520 მ²
სამშენებლო მოცულობა	14430 მ³
მათ შორის 0.00-ის ზევით	13702 მ³
0.00-ის ქვევით	728 მ³
შენობის კონსტრუქციული სიმაღლე 28.45მ (-1.8 ნიშნულიდან +26.65 ნიშნულამდე)	

მრავალბინიანი საცხოვრებელი სახლი			
ნახაზის დასახელება			მასშტაბი
გეგმა 0.00 ნიშნულზე			მ.1/100
file		layout	ფორმ. A3
შპს „ჯეი 5"	მისამართი		
	ქ.თბილისი. მოსკოვის გამზირი №13		
თანამდებობა	გვარი	ხელმოწერა	
პრ.კოორდინატორი	დ.ბუჩუკური		
არქიტექტორი	ს.ბერიშვილი ვ.ბაბუციძე ნ.ირემაშვილი		
კონსტრუქტორი	ბ.ბარბაქაძე		
სტადია	თარიღი	ფურც.რაოდ.	ფურცელი №
პროექტი	10.03.2020		

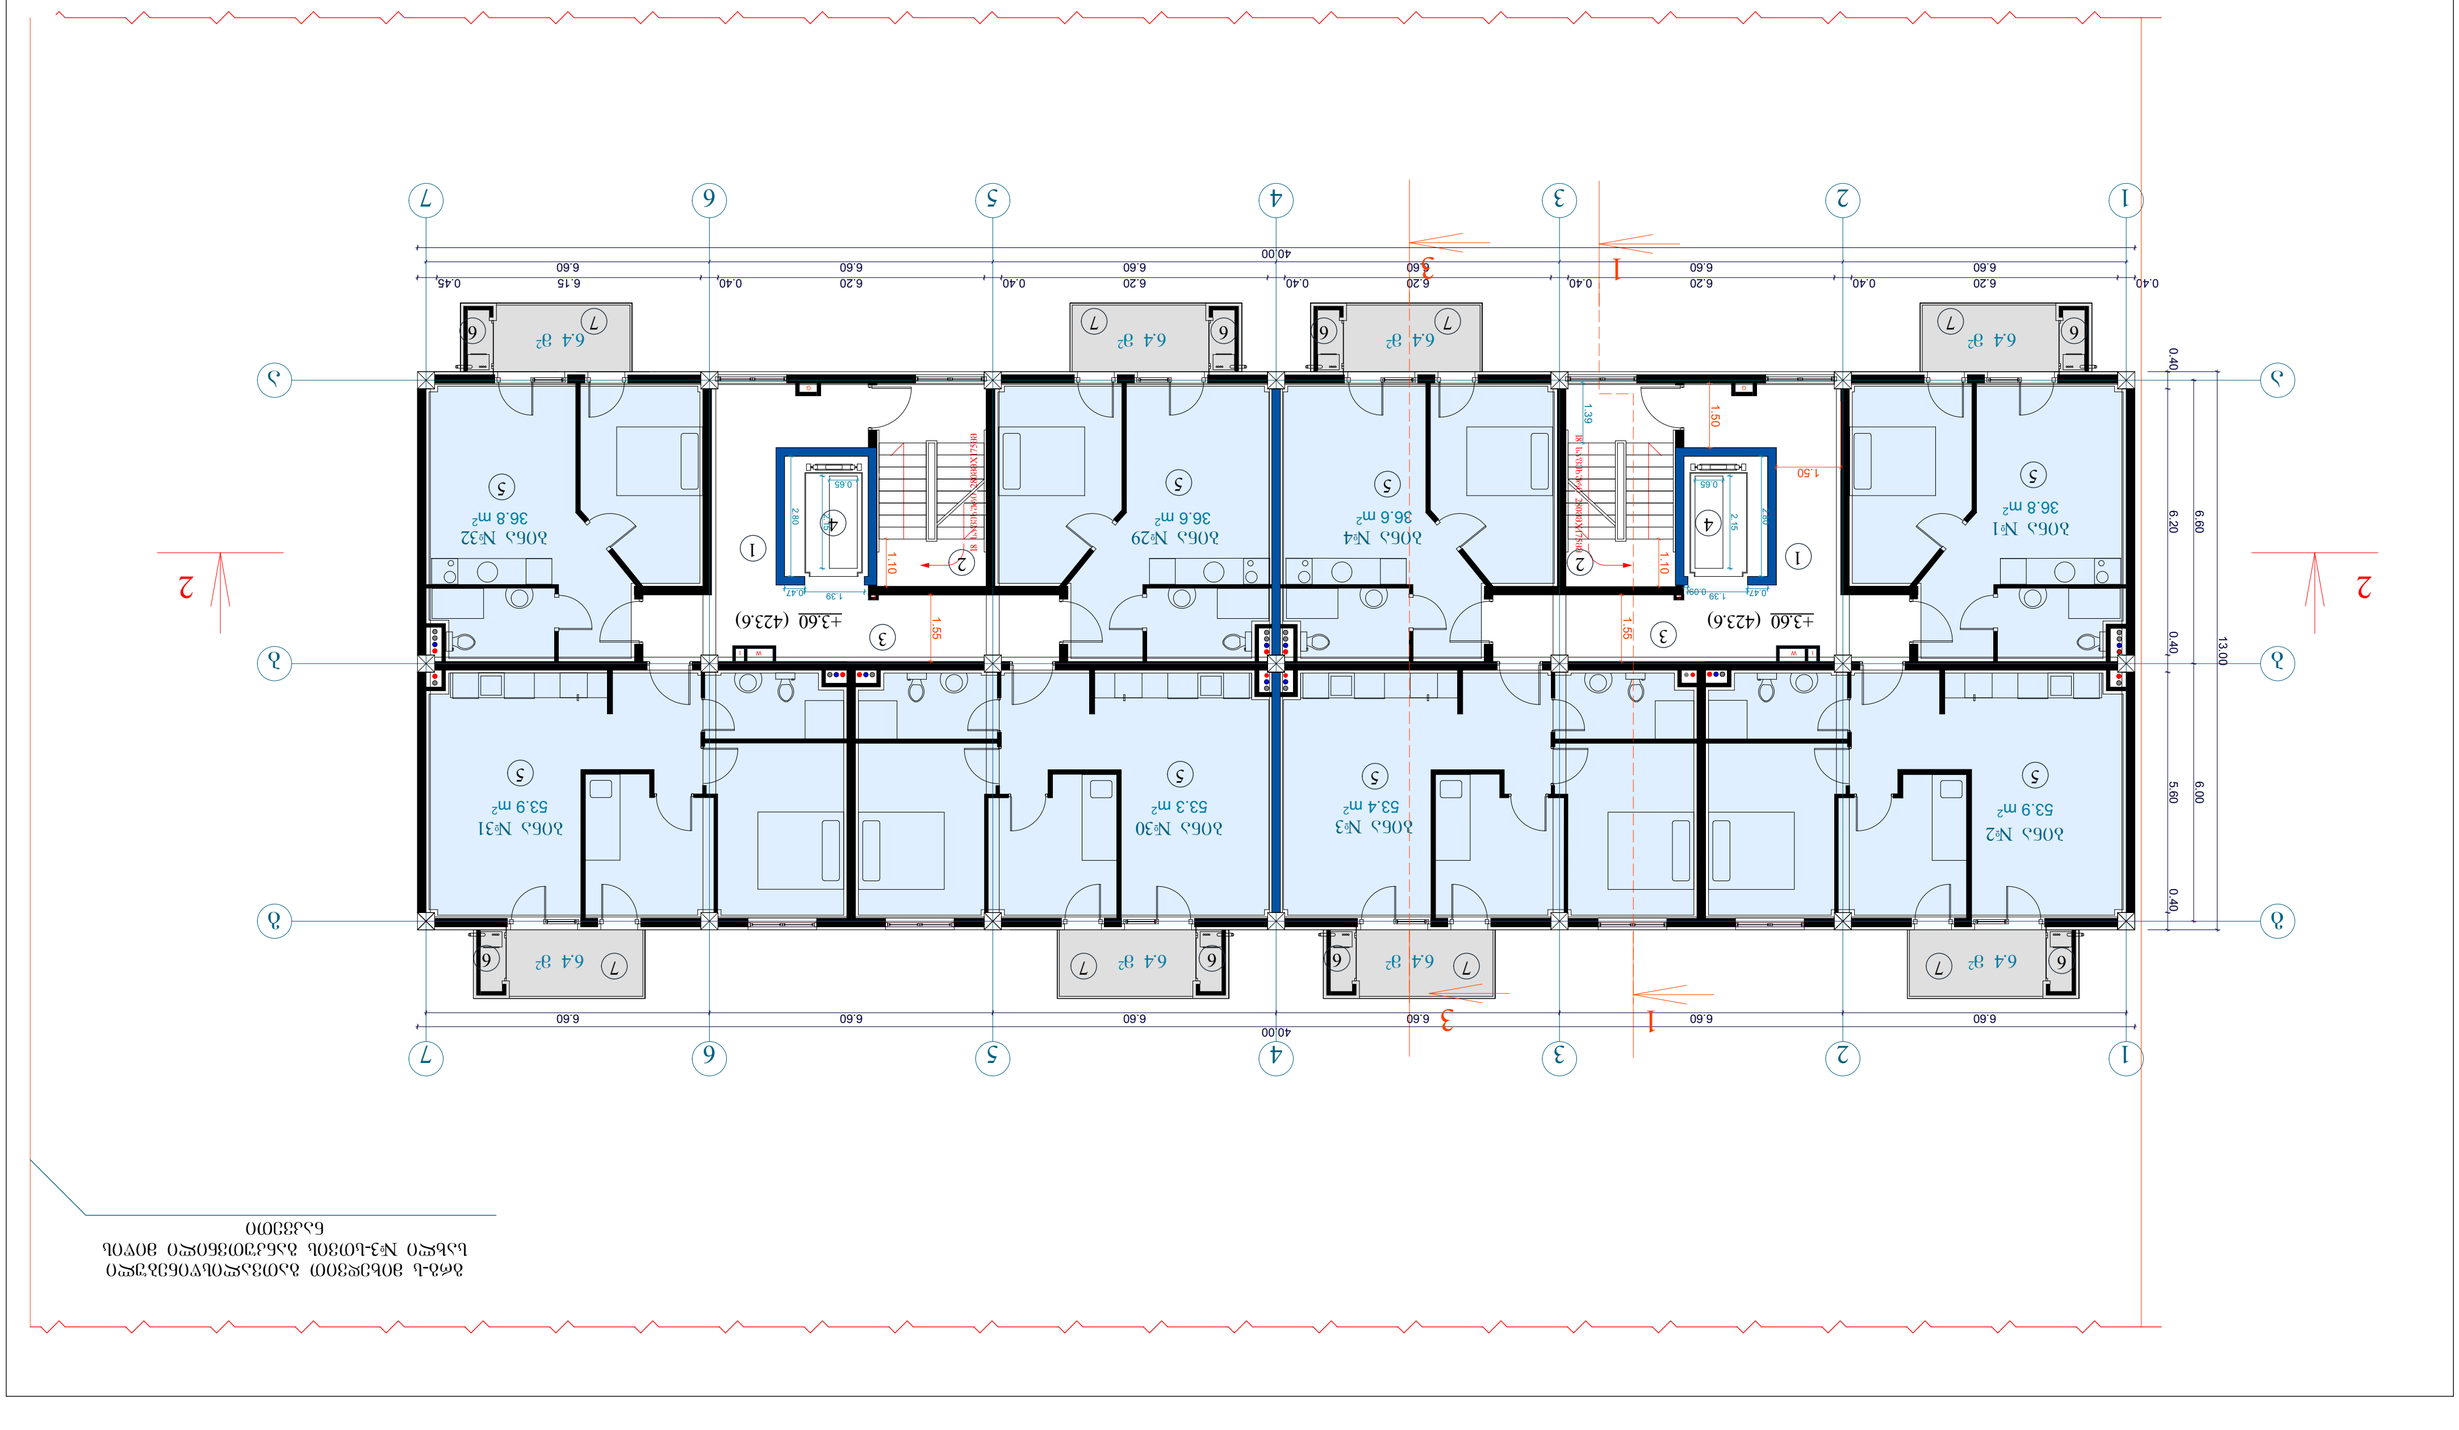







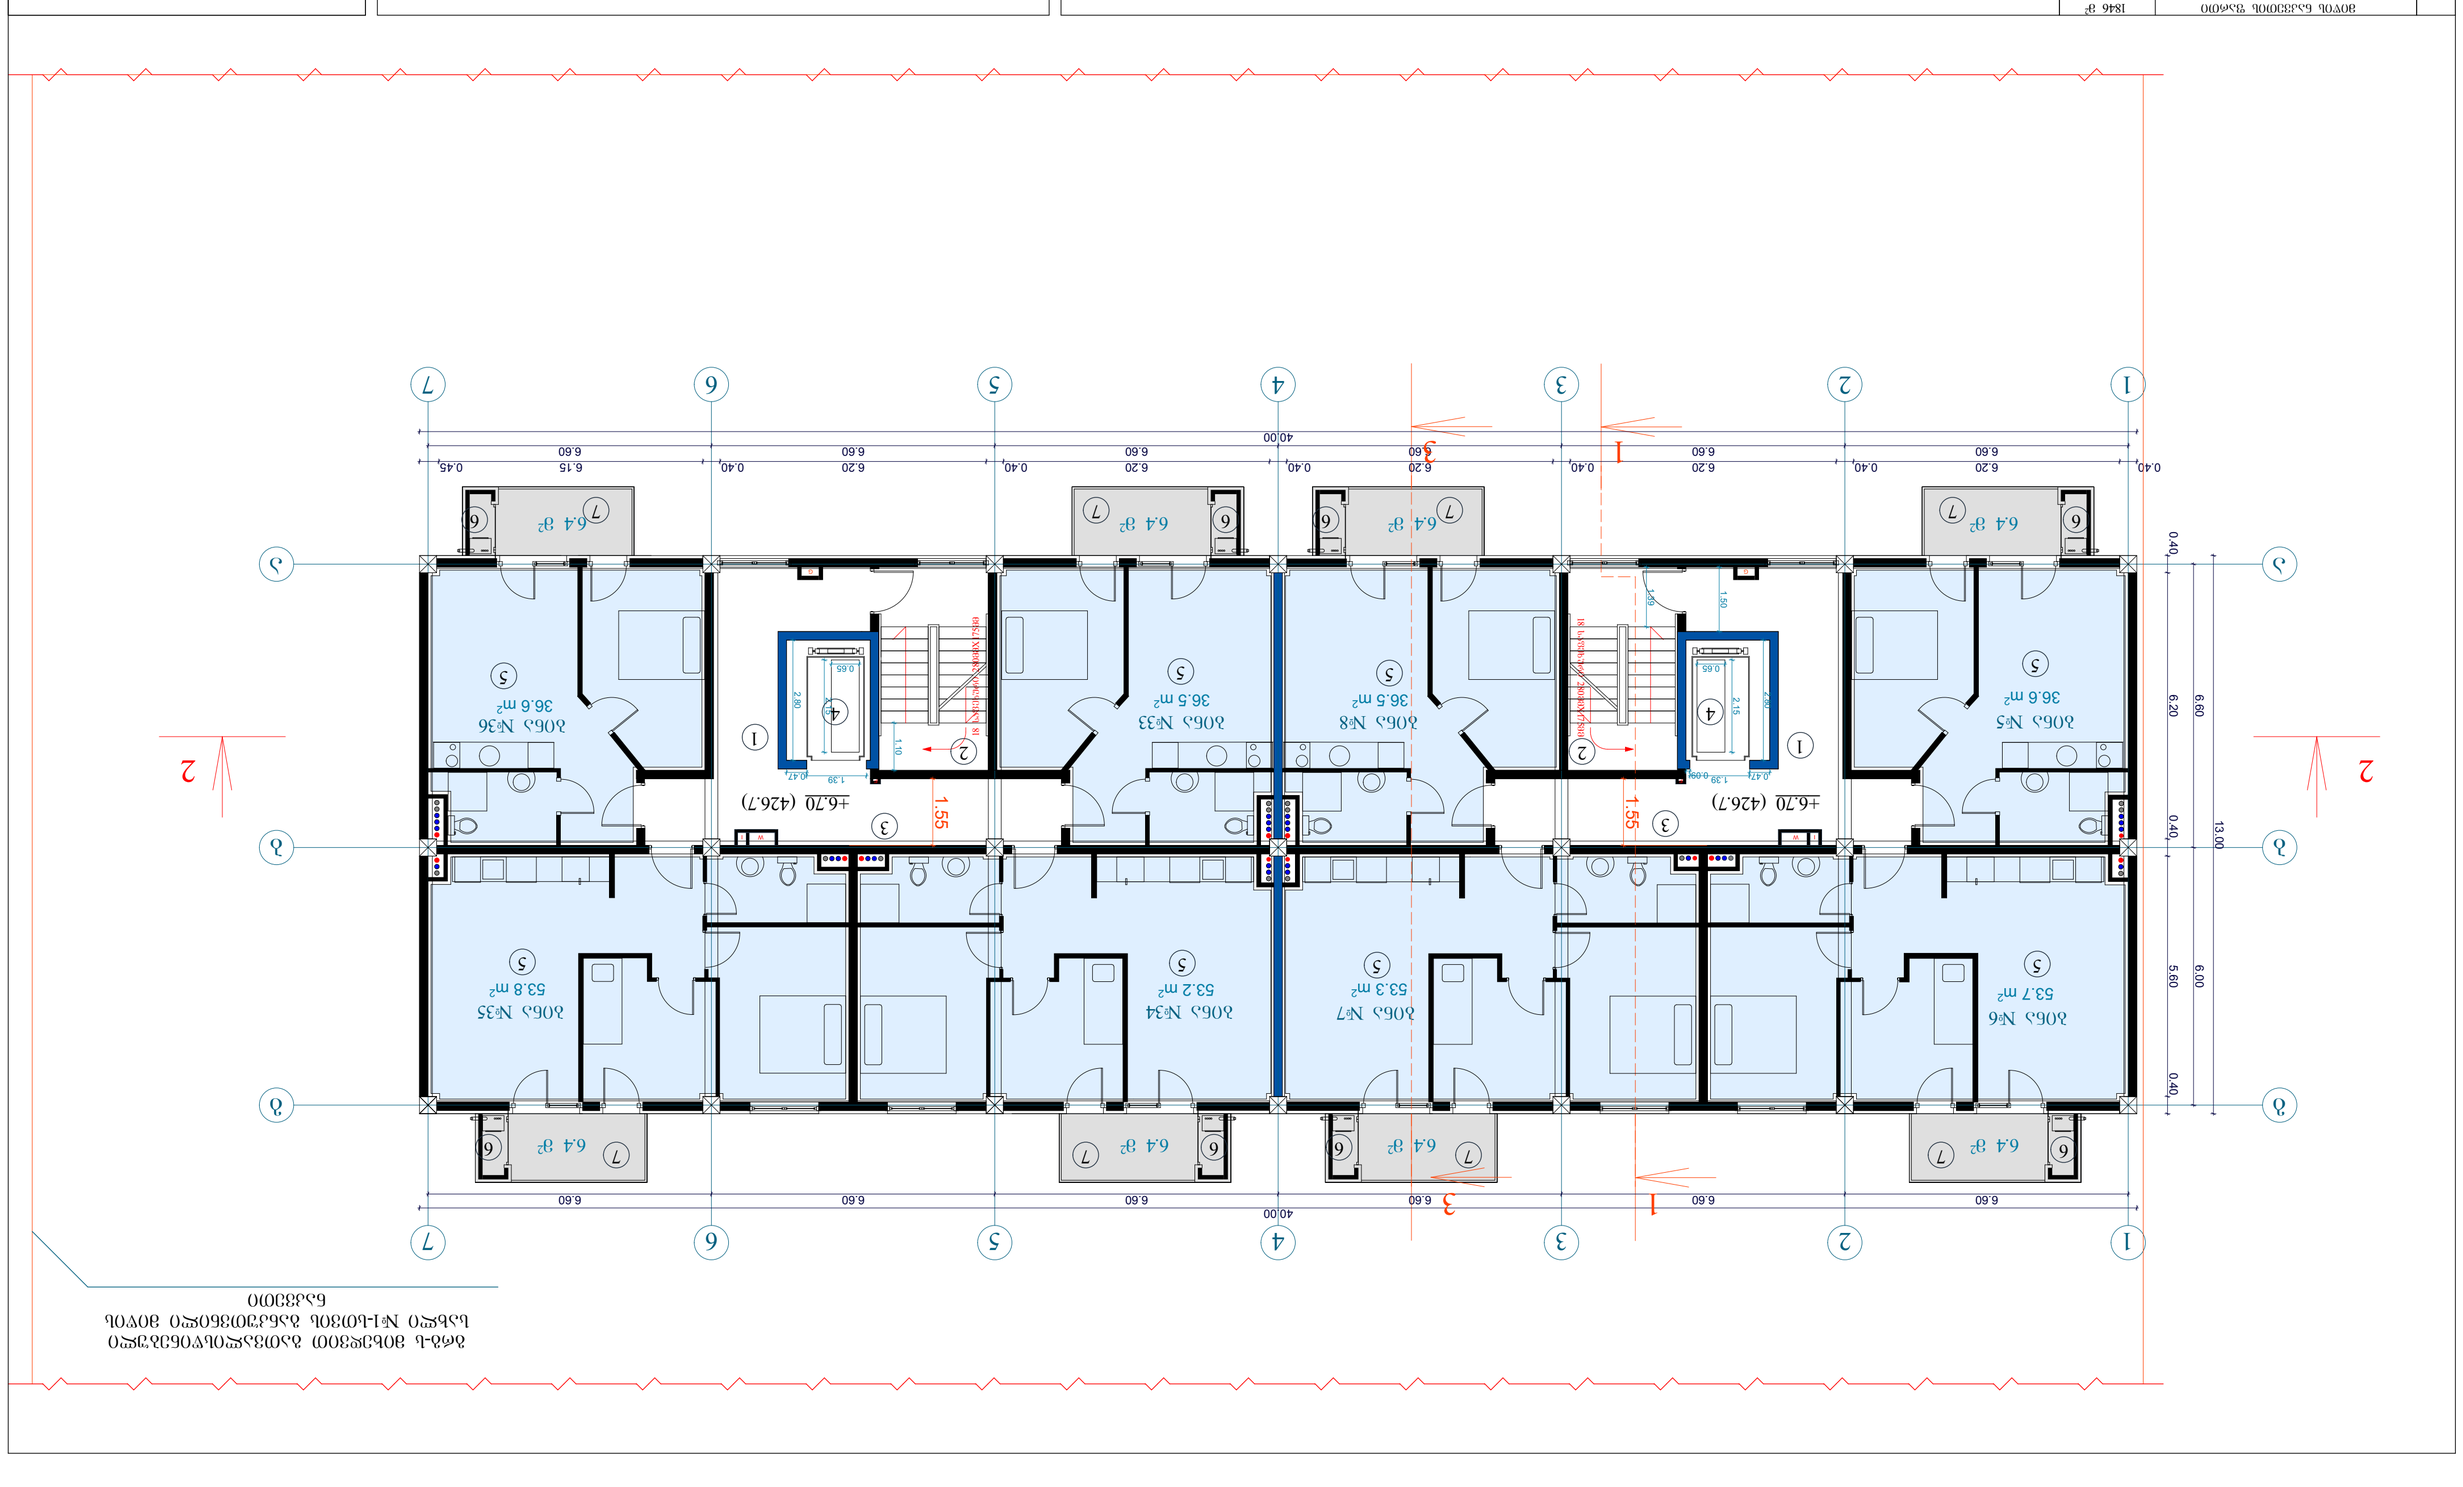


ᲡᲐᲔᲠᲗᲝ ᲛᲝᲪᲮᲝᲕᲠᲔᲑᲘᲡ ᲛᲘᲬᲐ	1846 მ²
ᲡᲐᲔᲠᲗᲝ ᲛᲨᲔᲜᲔᲑᲚᲝᲑᲘᲡ ᲛᲘᲬᲐ	4492.8 მ²
ᲚᲘᲪᲔᲜᲖᲘᲠᲔᲑᲣᲚᲘ ᲛᲘᲬᲐ ᲐᲮᲐᲚᲘ ᲨᲔᲛᲝᲕᲐᲜᲔᲑᲘᲡ

გრგ-ს მიხედვით გათვალისწინებული სახლი №3-სთვის განკუთვნილი მიწის ნაკვეთი

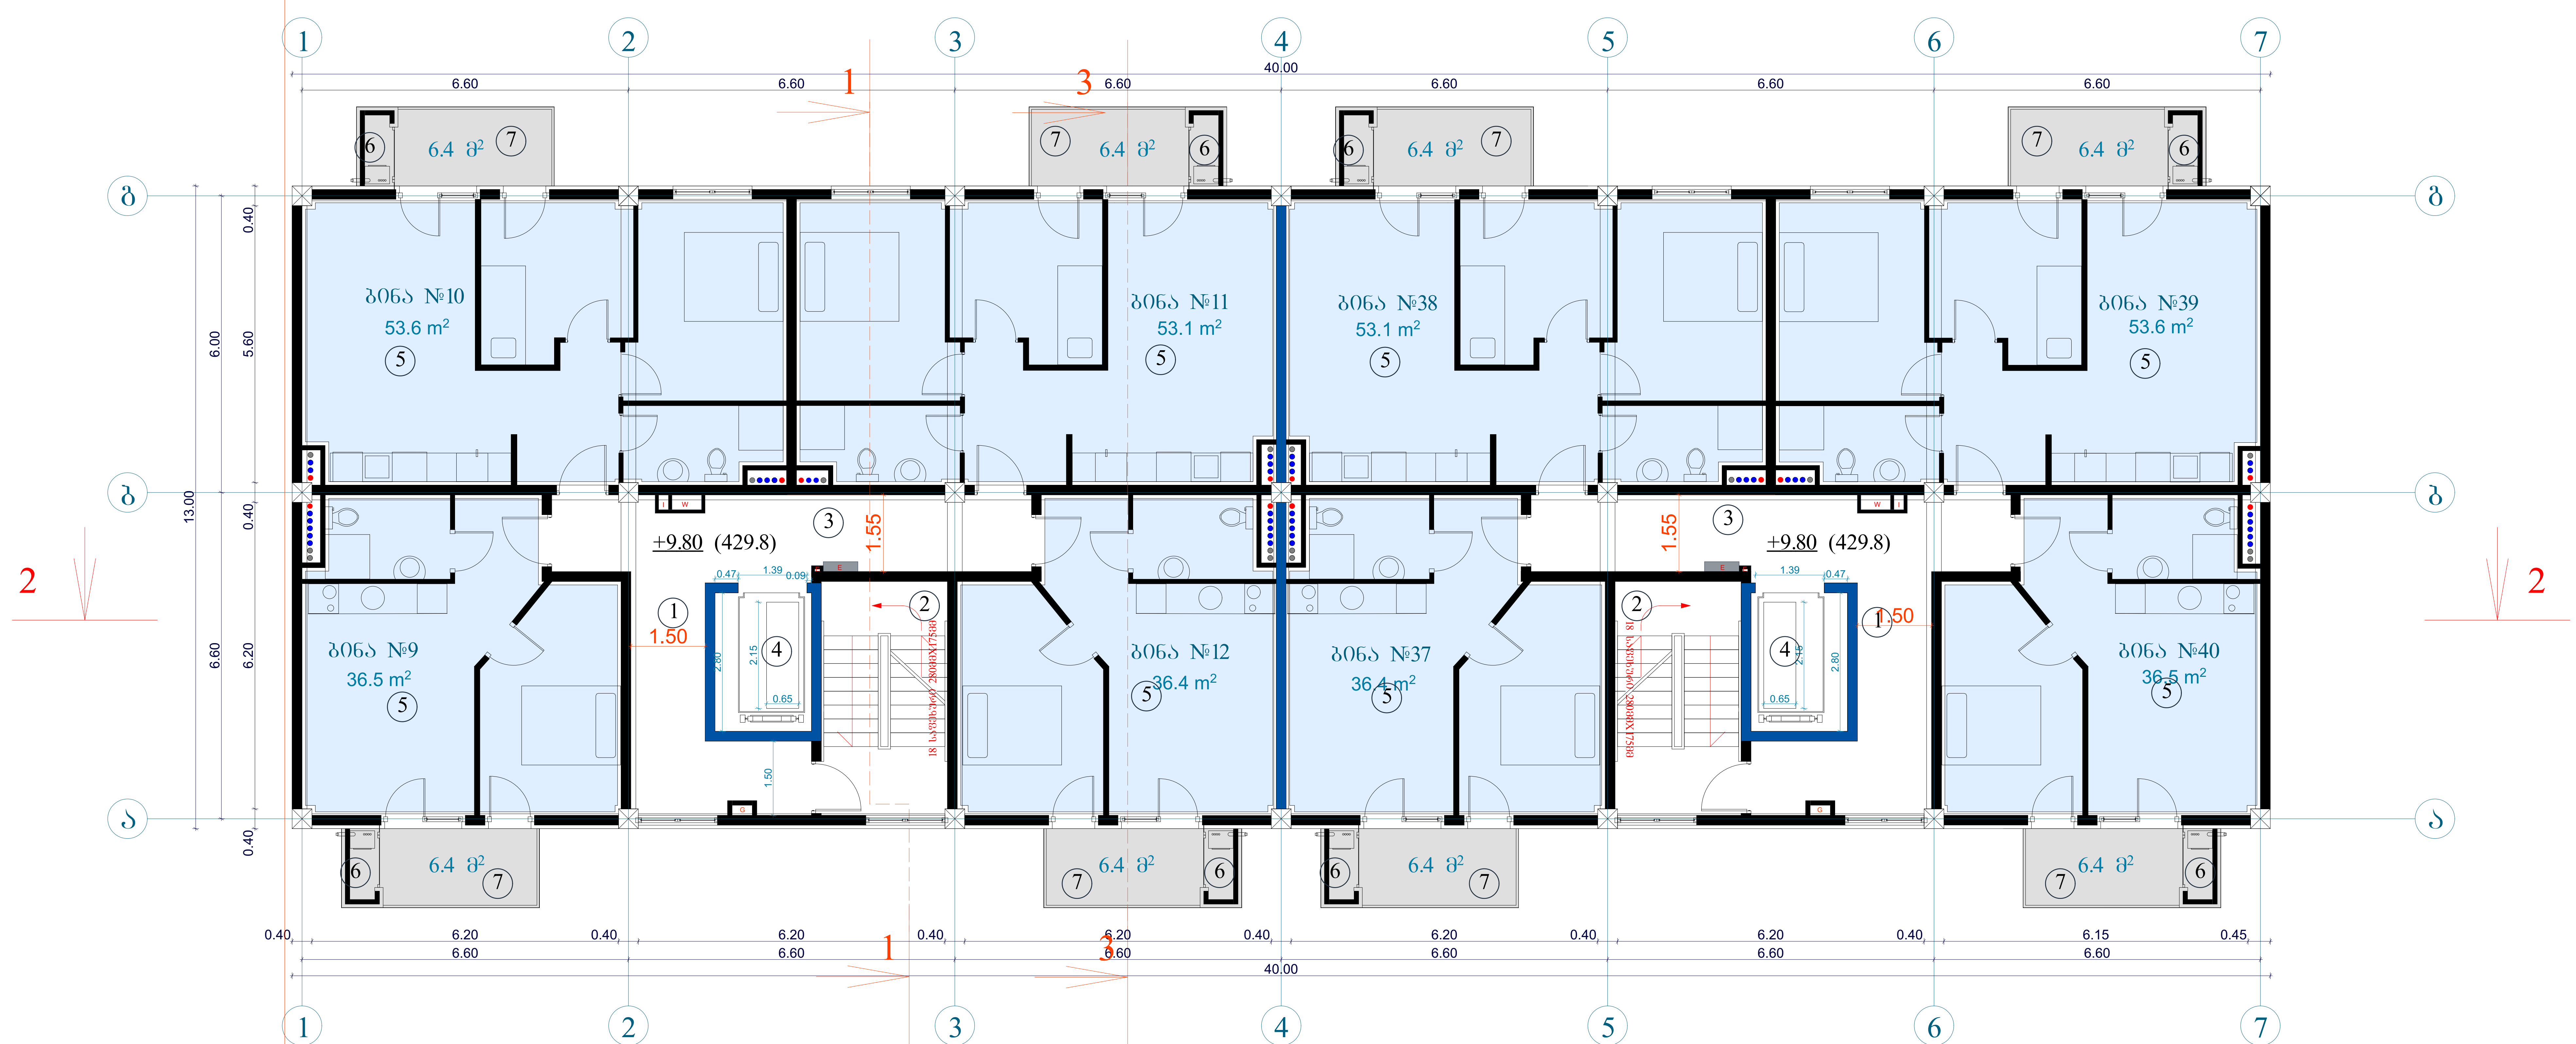

ტექნიკურ-ეკონომიკური პარამეტრები

მიწის ნაკვეთის ფართი	1846 მ²
განაშენიანების ფართი	4492.8 მ²
საერთო ფართი	3973.6 მ²
მათ შორის	
კომერციული ფართი	397.0 მ²
საცხოვრებელი ფართი	2477.0 მ²
საზაფხულო ფართი	372.6 მ²
სადარბაზოები და კიბის უჯრედები	727 მ²
კ2-ის საანგარიშო ფართი გარე კონტურზე	4247.4 მ²
სამშენებლო ფართი	4680მ²
მათ შორის 0.00-ის ზევით	4160 მ²
0.00-ის ქვევით	520 მ²
სამშენებლო მოცულობა	14430 მ³
მათ შორის 0.00-ის ზევით	13702 მ³
0.00-ის ქვევით	728 მ³
შენობის კონსტრუქციული სიმაღლე 28.45მ (-1.8 ნიშნულიდან +26.65 ნიშნულამდე)	

4 სართულის გეგმა +9.80 ნიშნულზე

კ2-ის საანგარიშო ფართი	539.3 მ²
საცხოვრებელი ფართი	359.2 მ²
საზაფხულო ფართი	51.2 მ²
სადარბაზო და კიბის უჯრედი	93 მ²

ექსპლიკაცია:

1. სადარბაზო
2. კიბის უჯრედი
3. საინჟინრო კომუნიკაციის შახტა
4. ლიფტი
5. საცხოვრებელი ბინა
6. გათბობის ქვაბის სამონტაჟო ადგილი
7. აივანი

მრავალბინიანი საცხოვრებელი სახლი			
ნახაზის დასახელება			მასშტაბი
გეგმა +9.80 ნიშნულზე			მ.1/100
file		layout	ფორმ. A3
შპს „ჯეი 5"	მისამართი		
	ქ.თბილისი. მოსკოვის გამზირი №13		
თანამდებობა	გვარი	ხელმოწერა	
პრ.კოორდინატორი	დ.ბუჩუკური		
არქიტექტორი	ს.ბერიშვილი ვ.ბაბუციძე ნ.ირემაშვილი		
კონსტრუქტორი	ბ.ბარბაქაძე		
სტადია	თარიღი	ფურც.რაოდ.	ფურცელი №
პროექტი	10.03.2020		

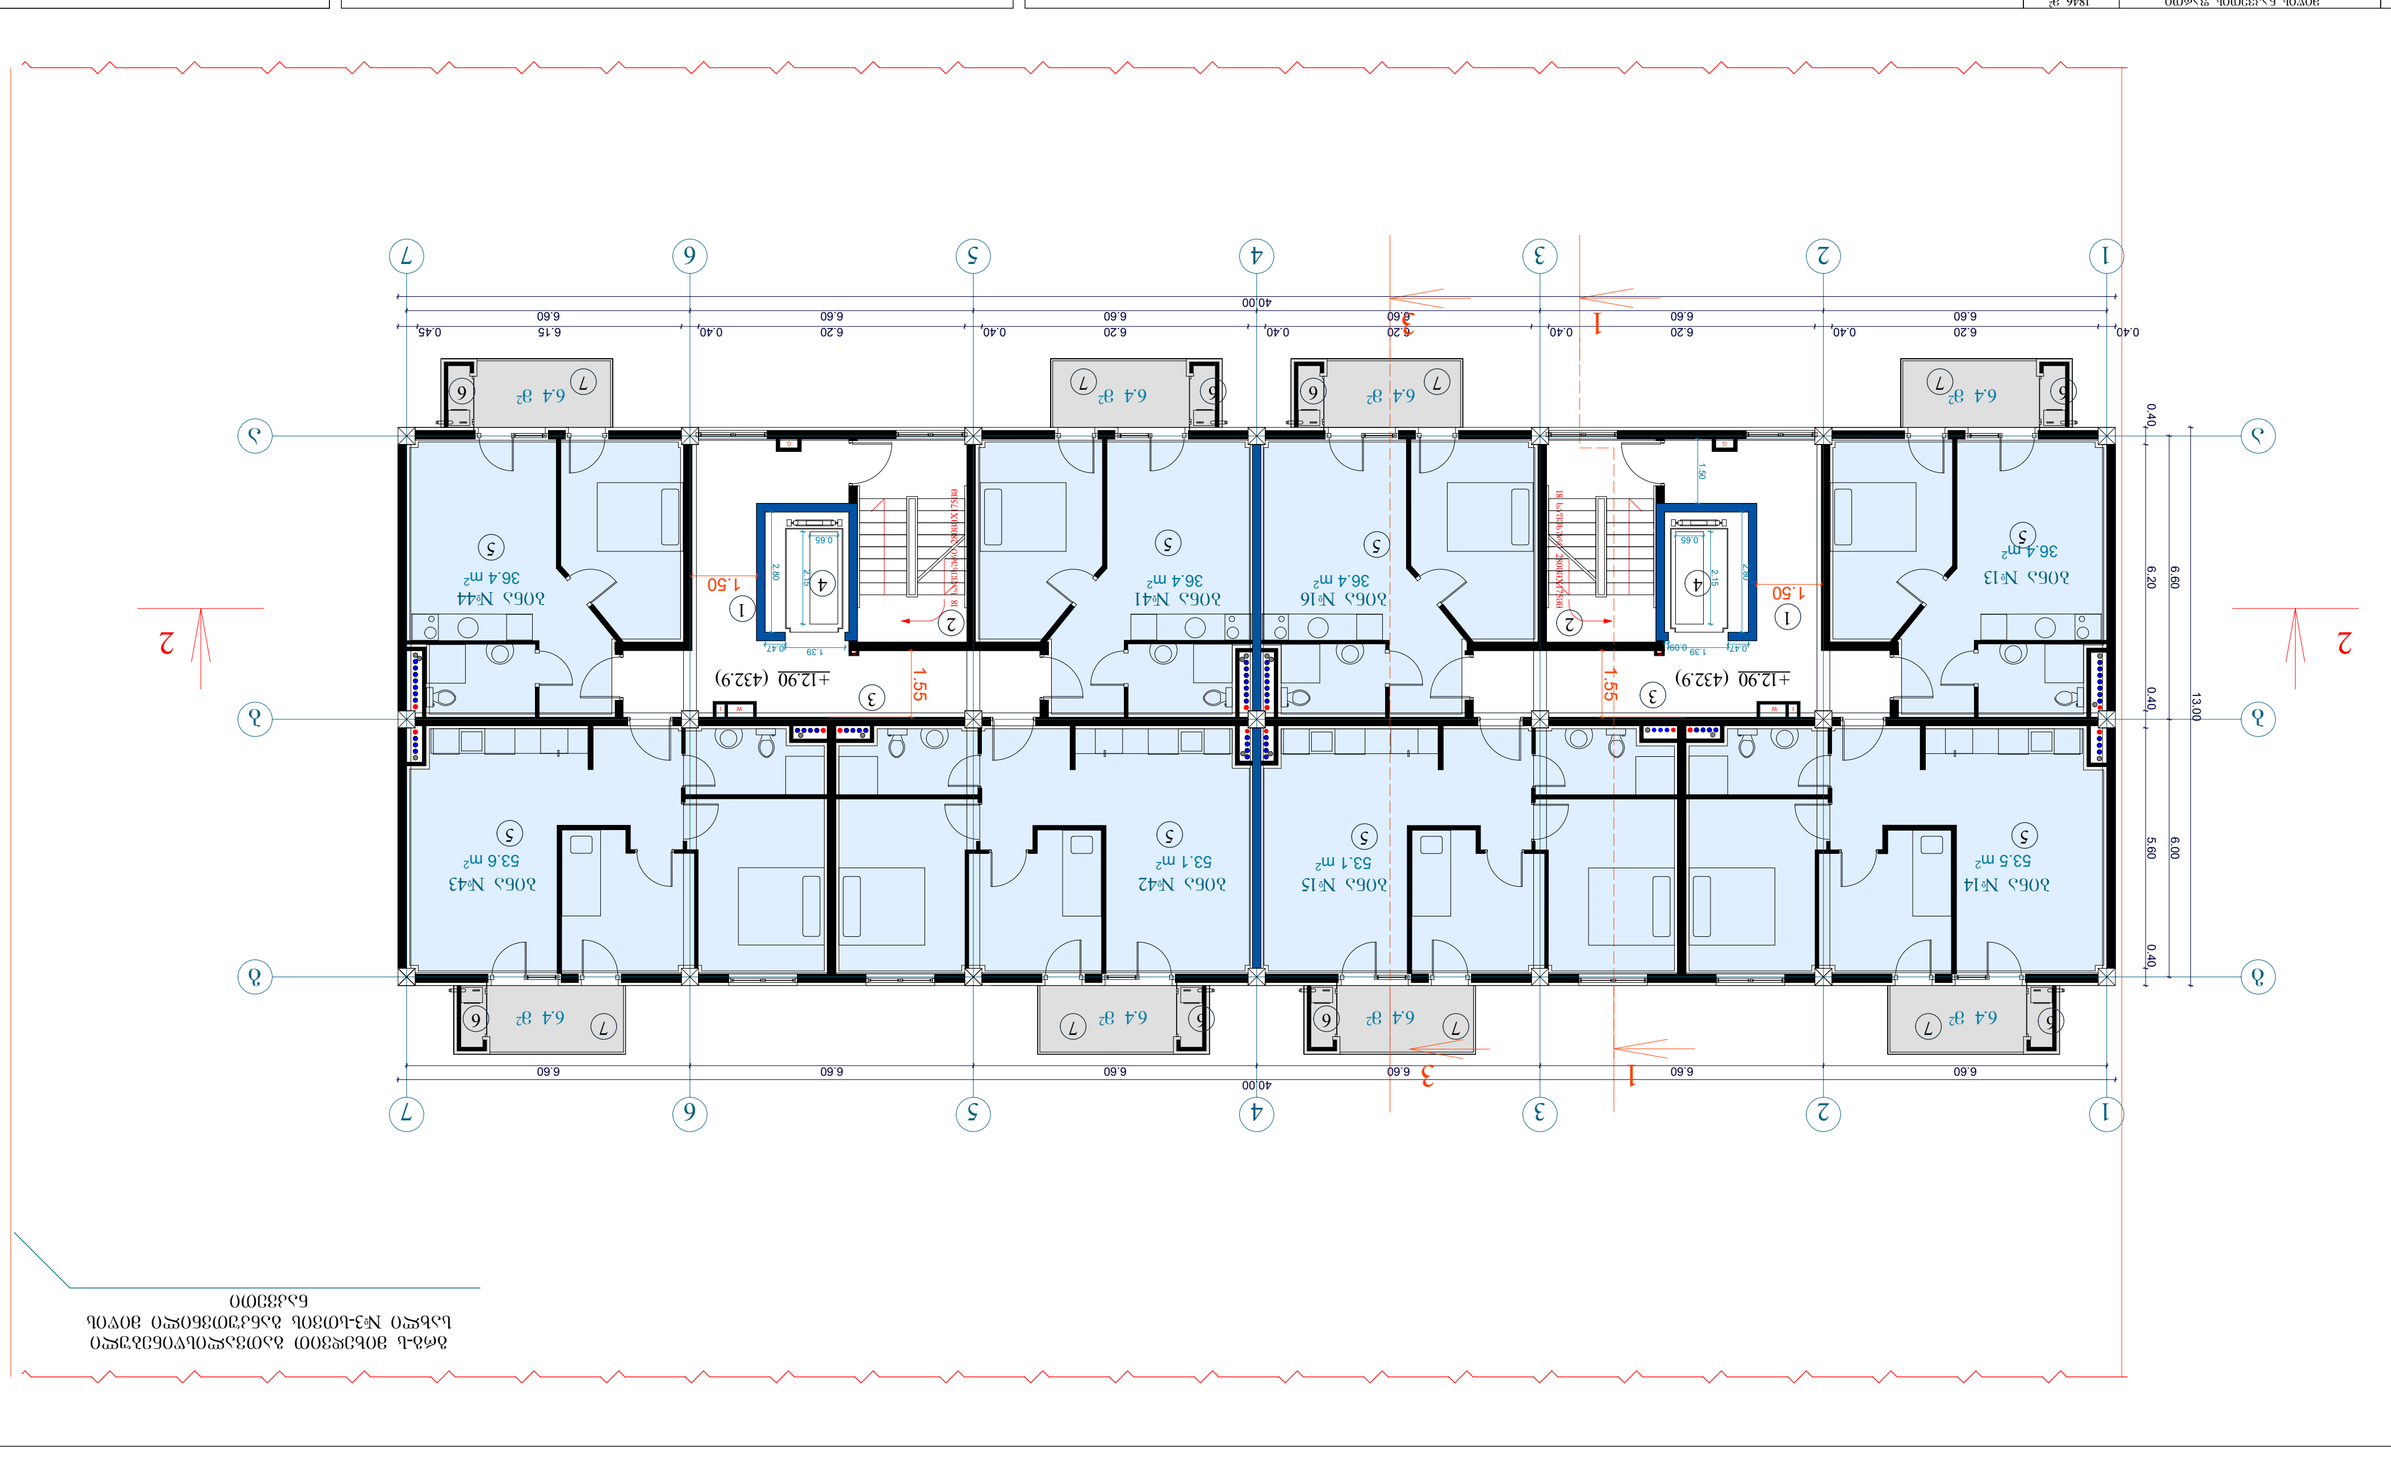









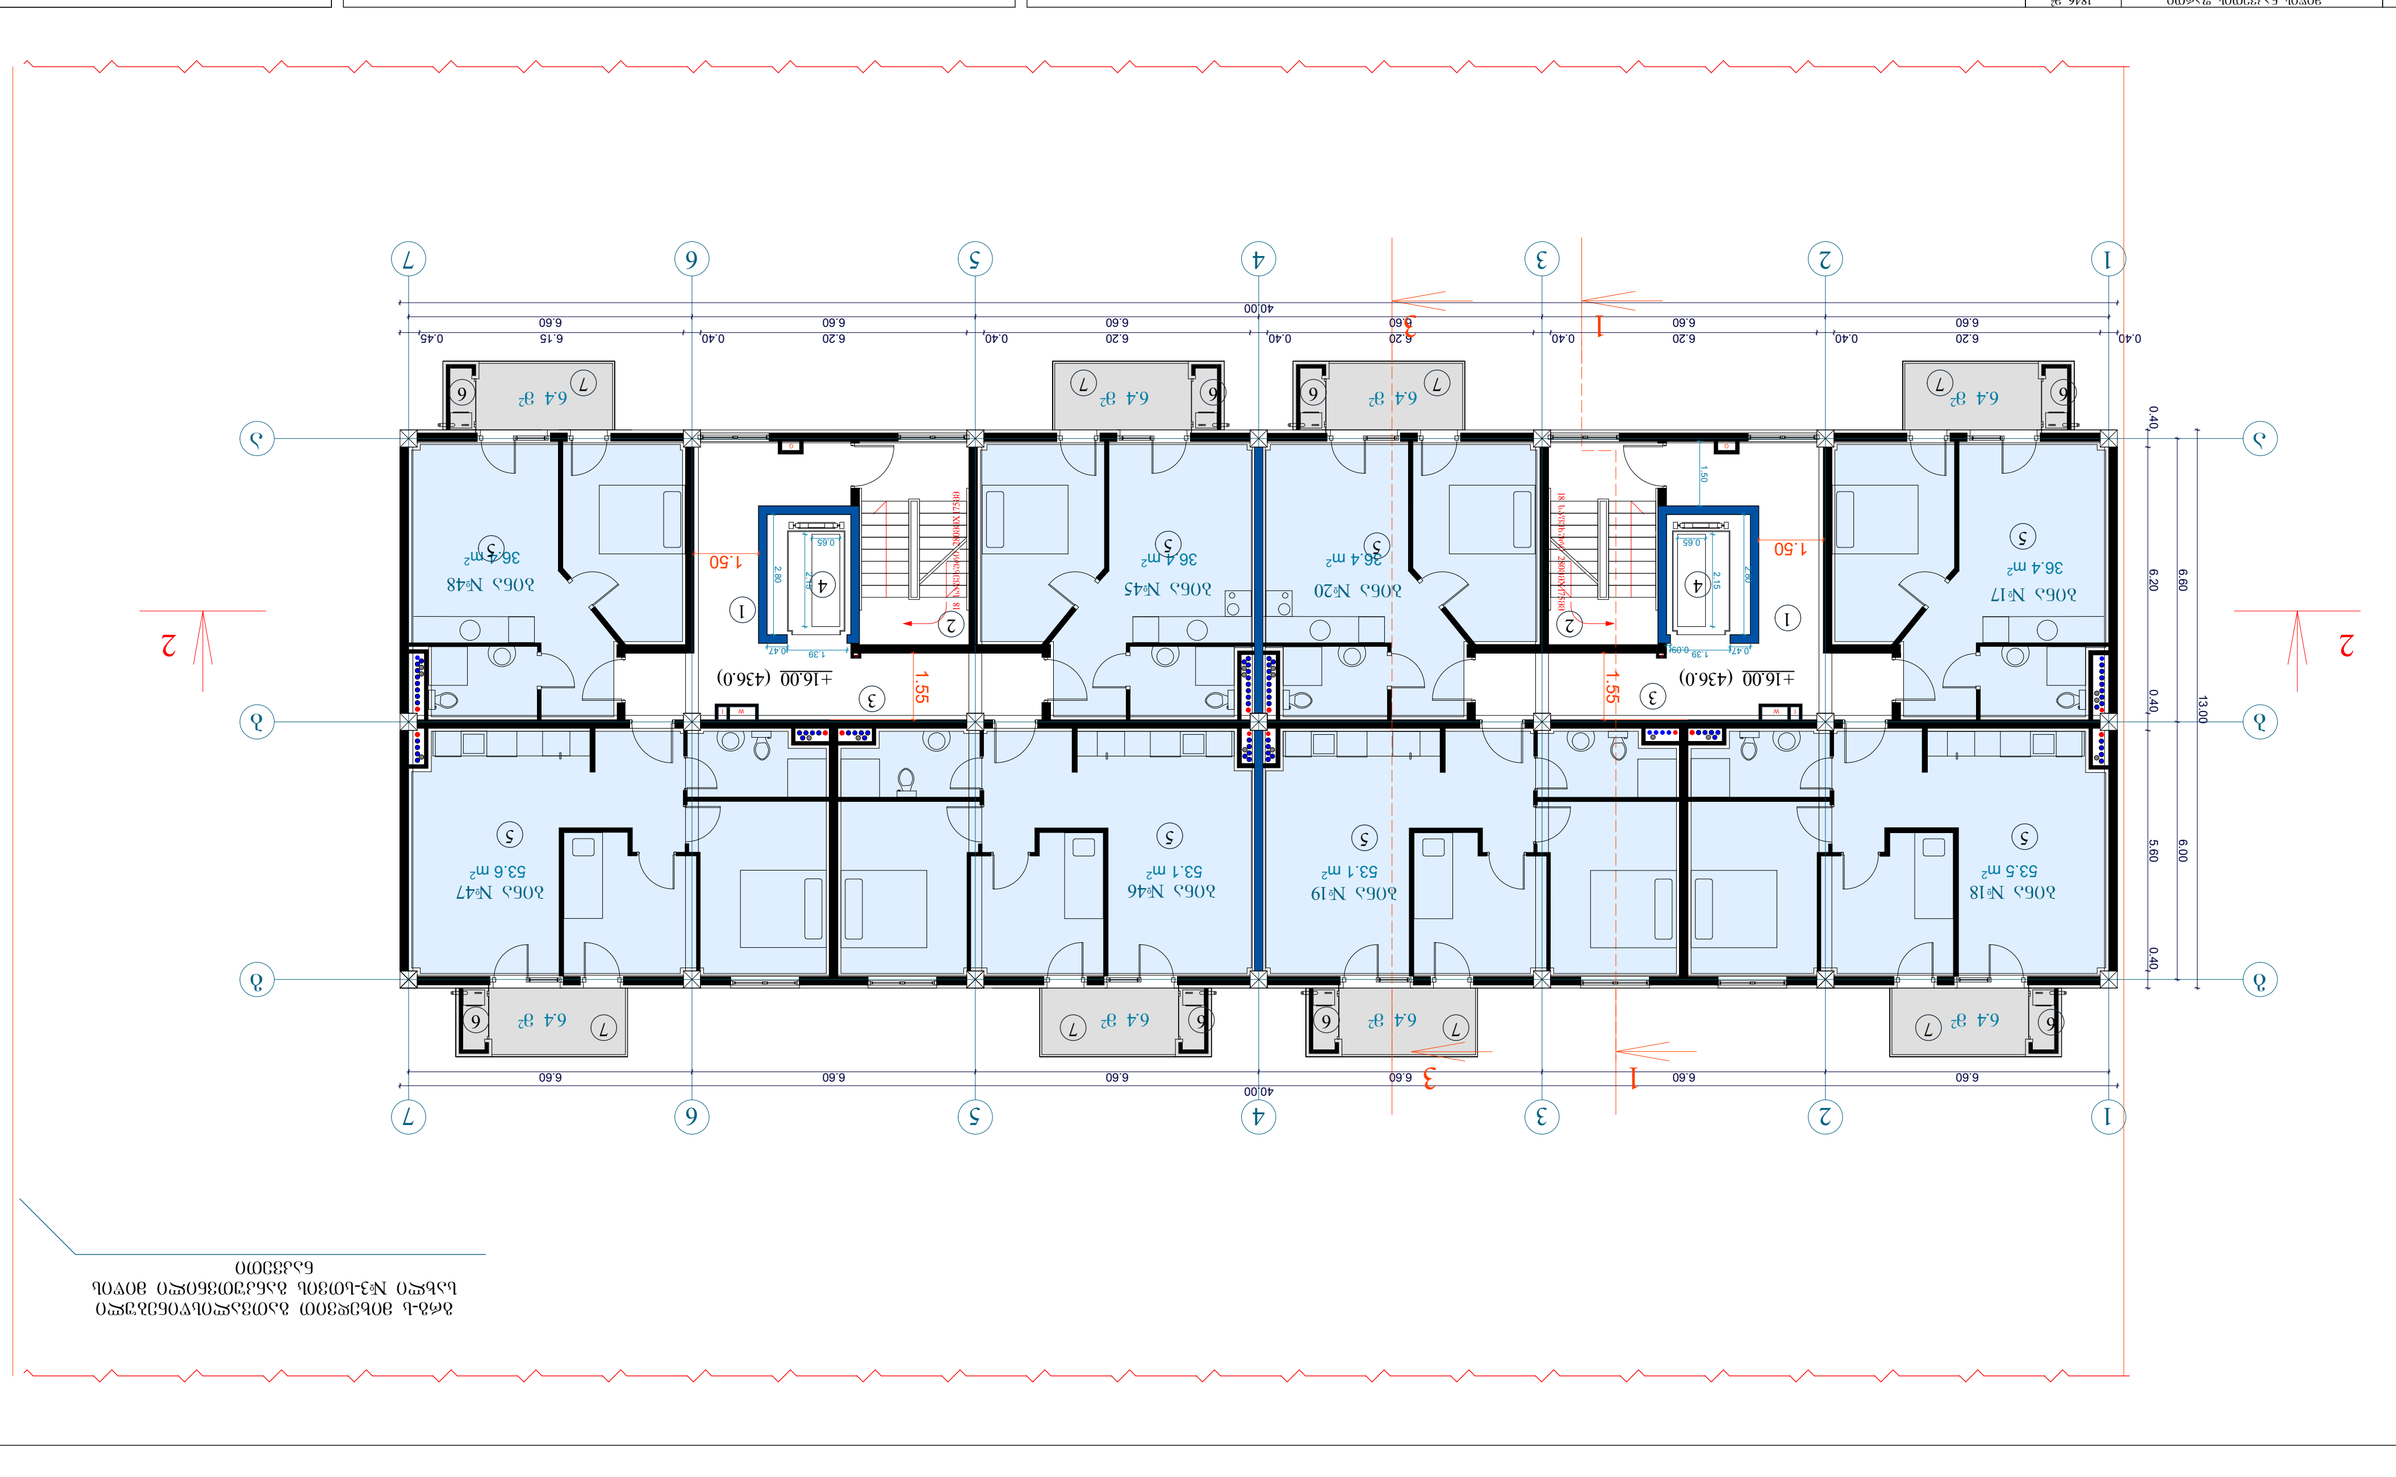
















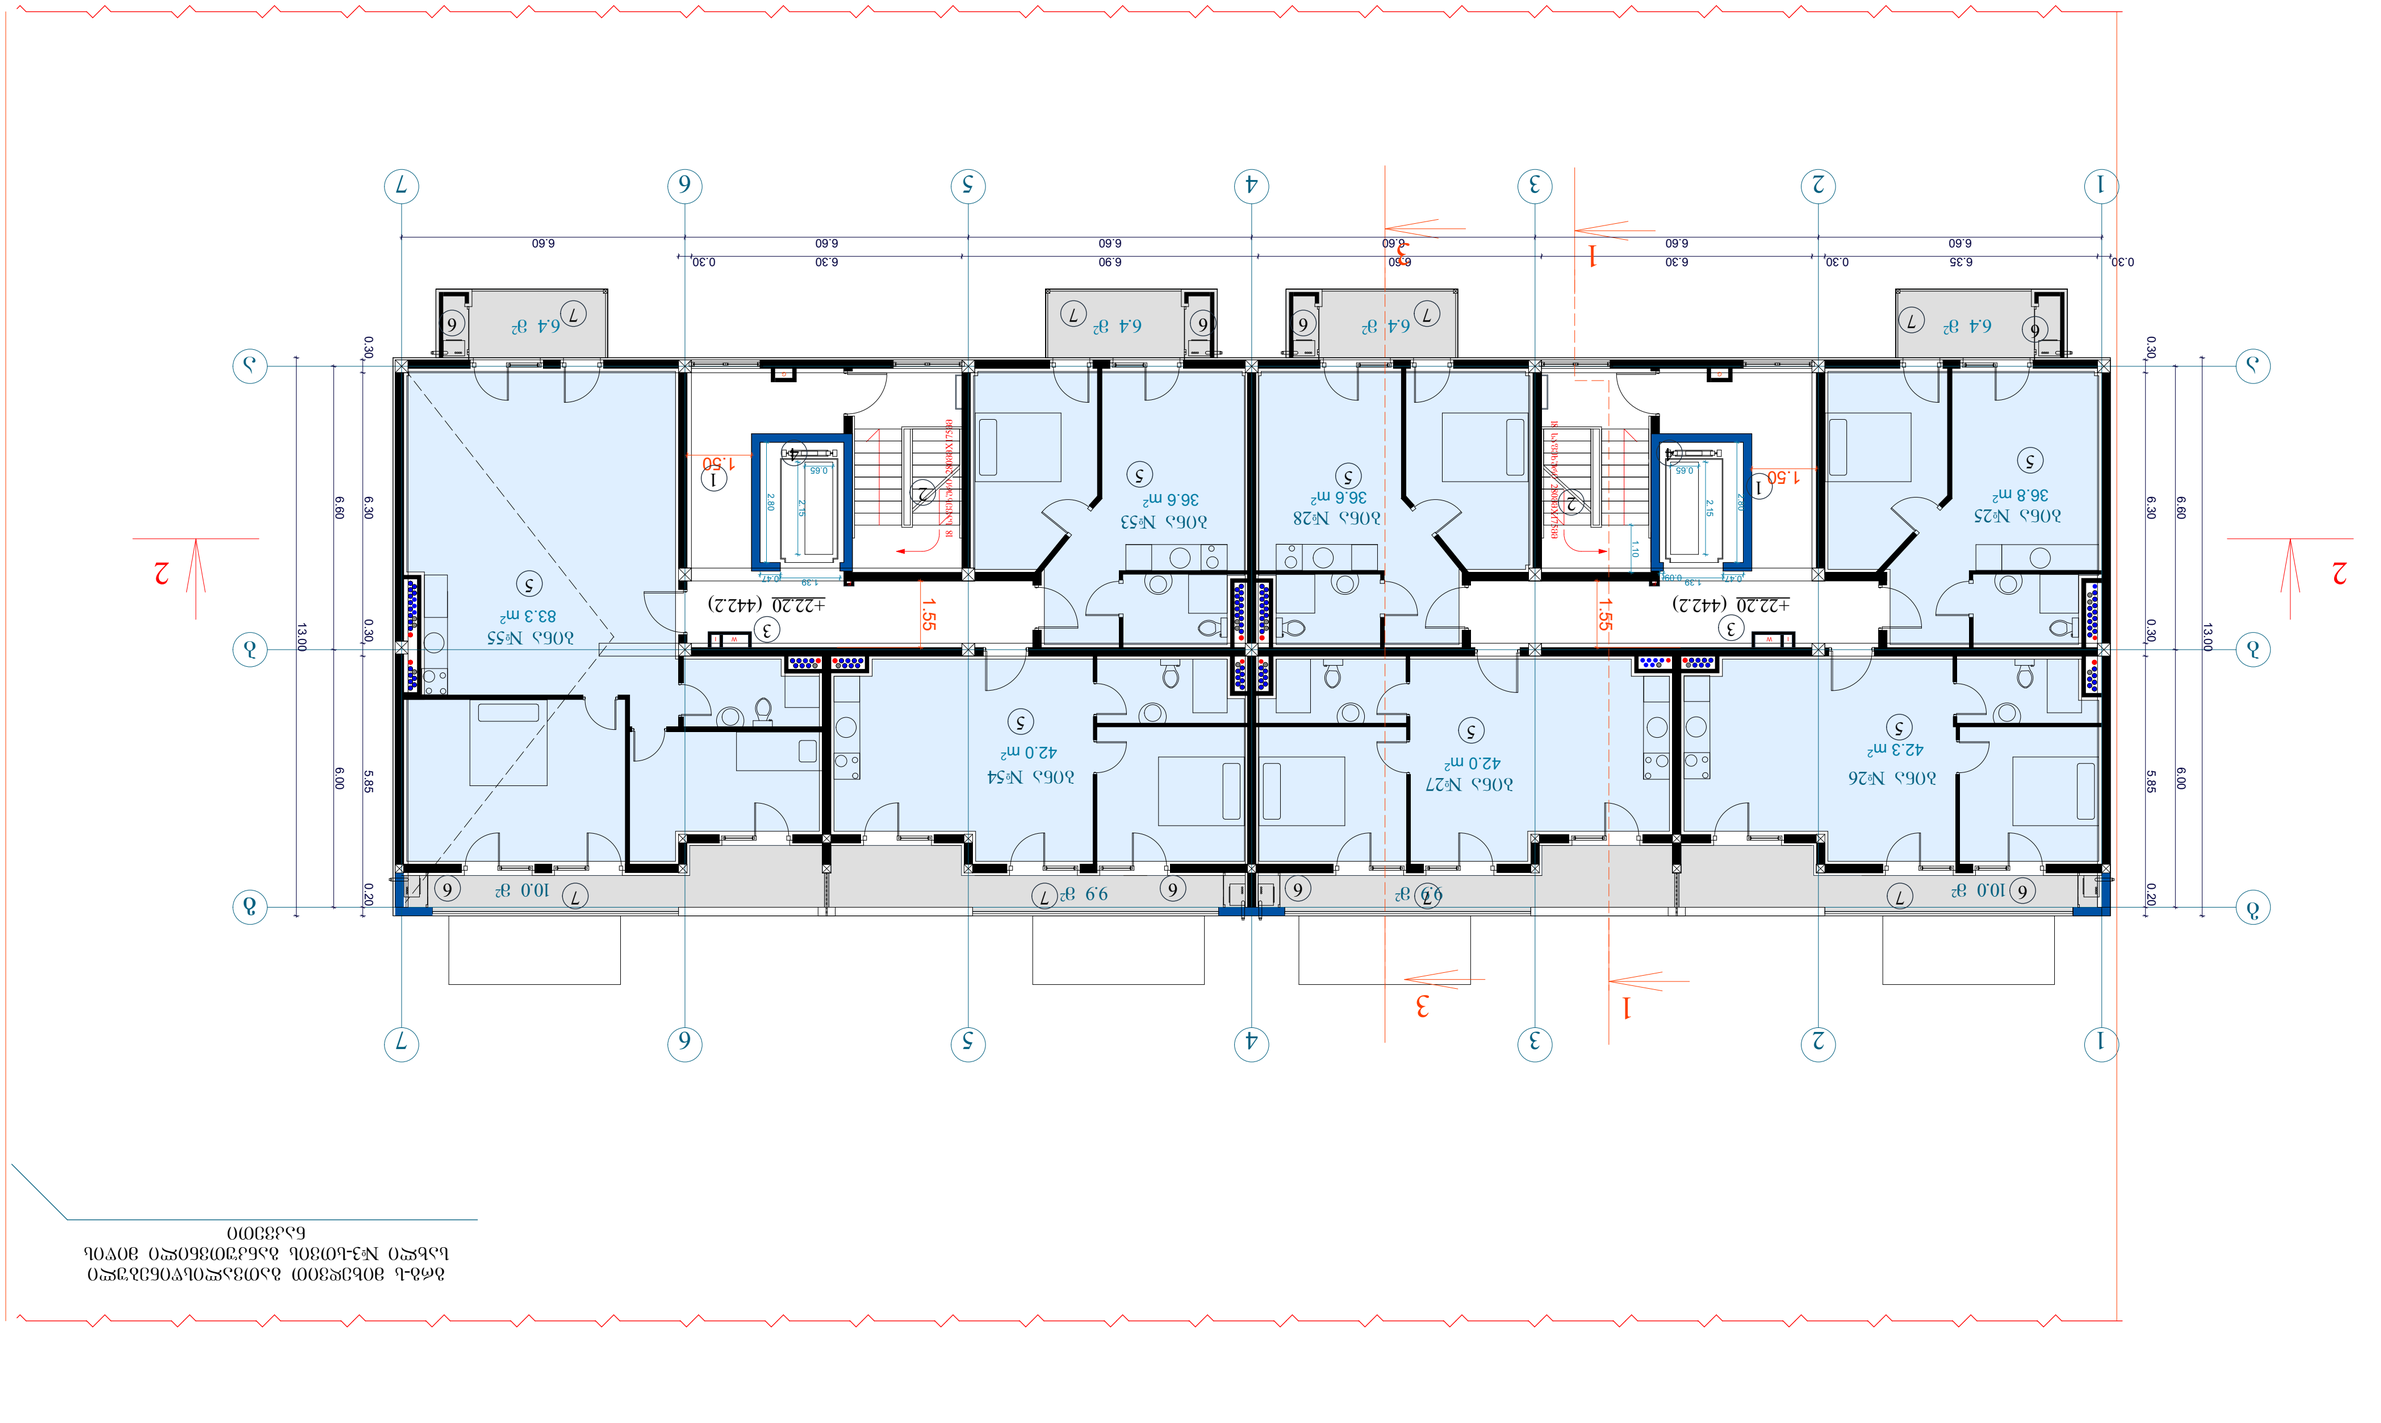
1
2
3
4
5
6
7
А
Б
0.30
6.35
0.30
6.30
6.90
6.30
6.60
13.00
6.30
6.60
0.30
5.85
6.00
0.20
6.4 м²
6.4 м²
6.4 м²
10.0 м²
9.9 м²
9.7 м²
10.0 м²
83.3 м²
42.0 м²
42.0 м²
42.3 м²
36.6 м²
36.6 м²
36.8 м²
+22.20 (442.2)
+22.20 (442.2)
1.55
1.55
1.50
1.50
1:10
1:10
0.65
2.15
2.80
1.39
0.47
0.95
0.30
0.20
0.30
0.30
0.30

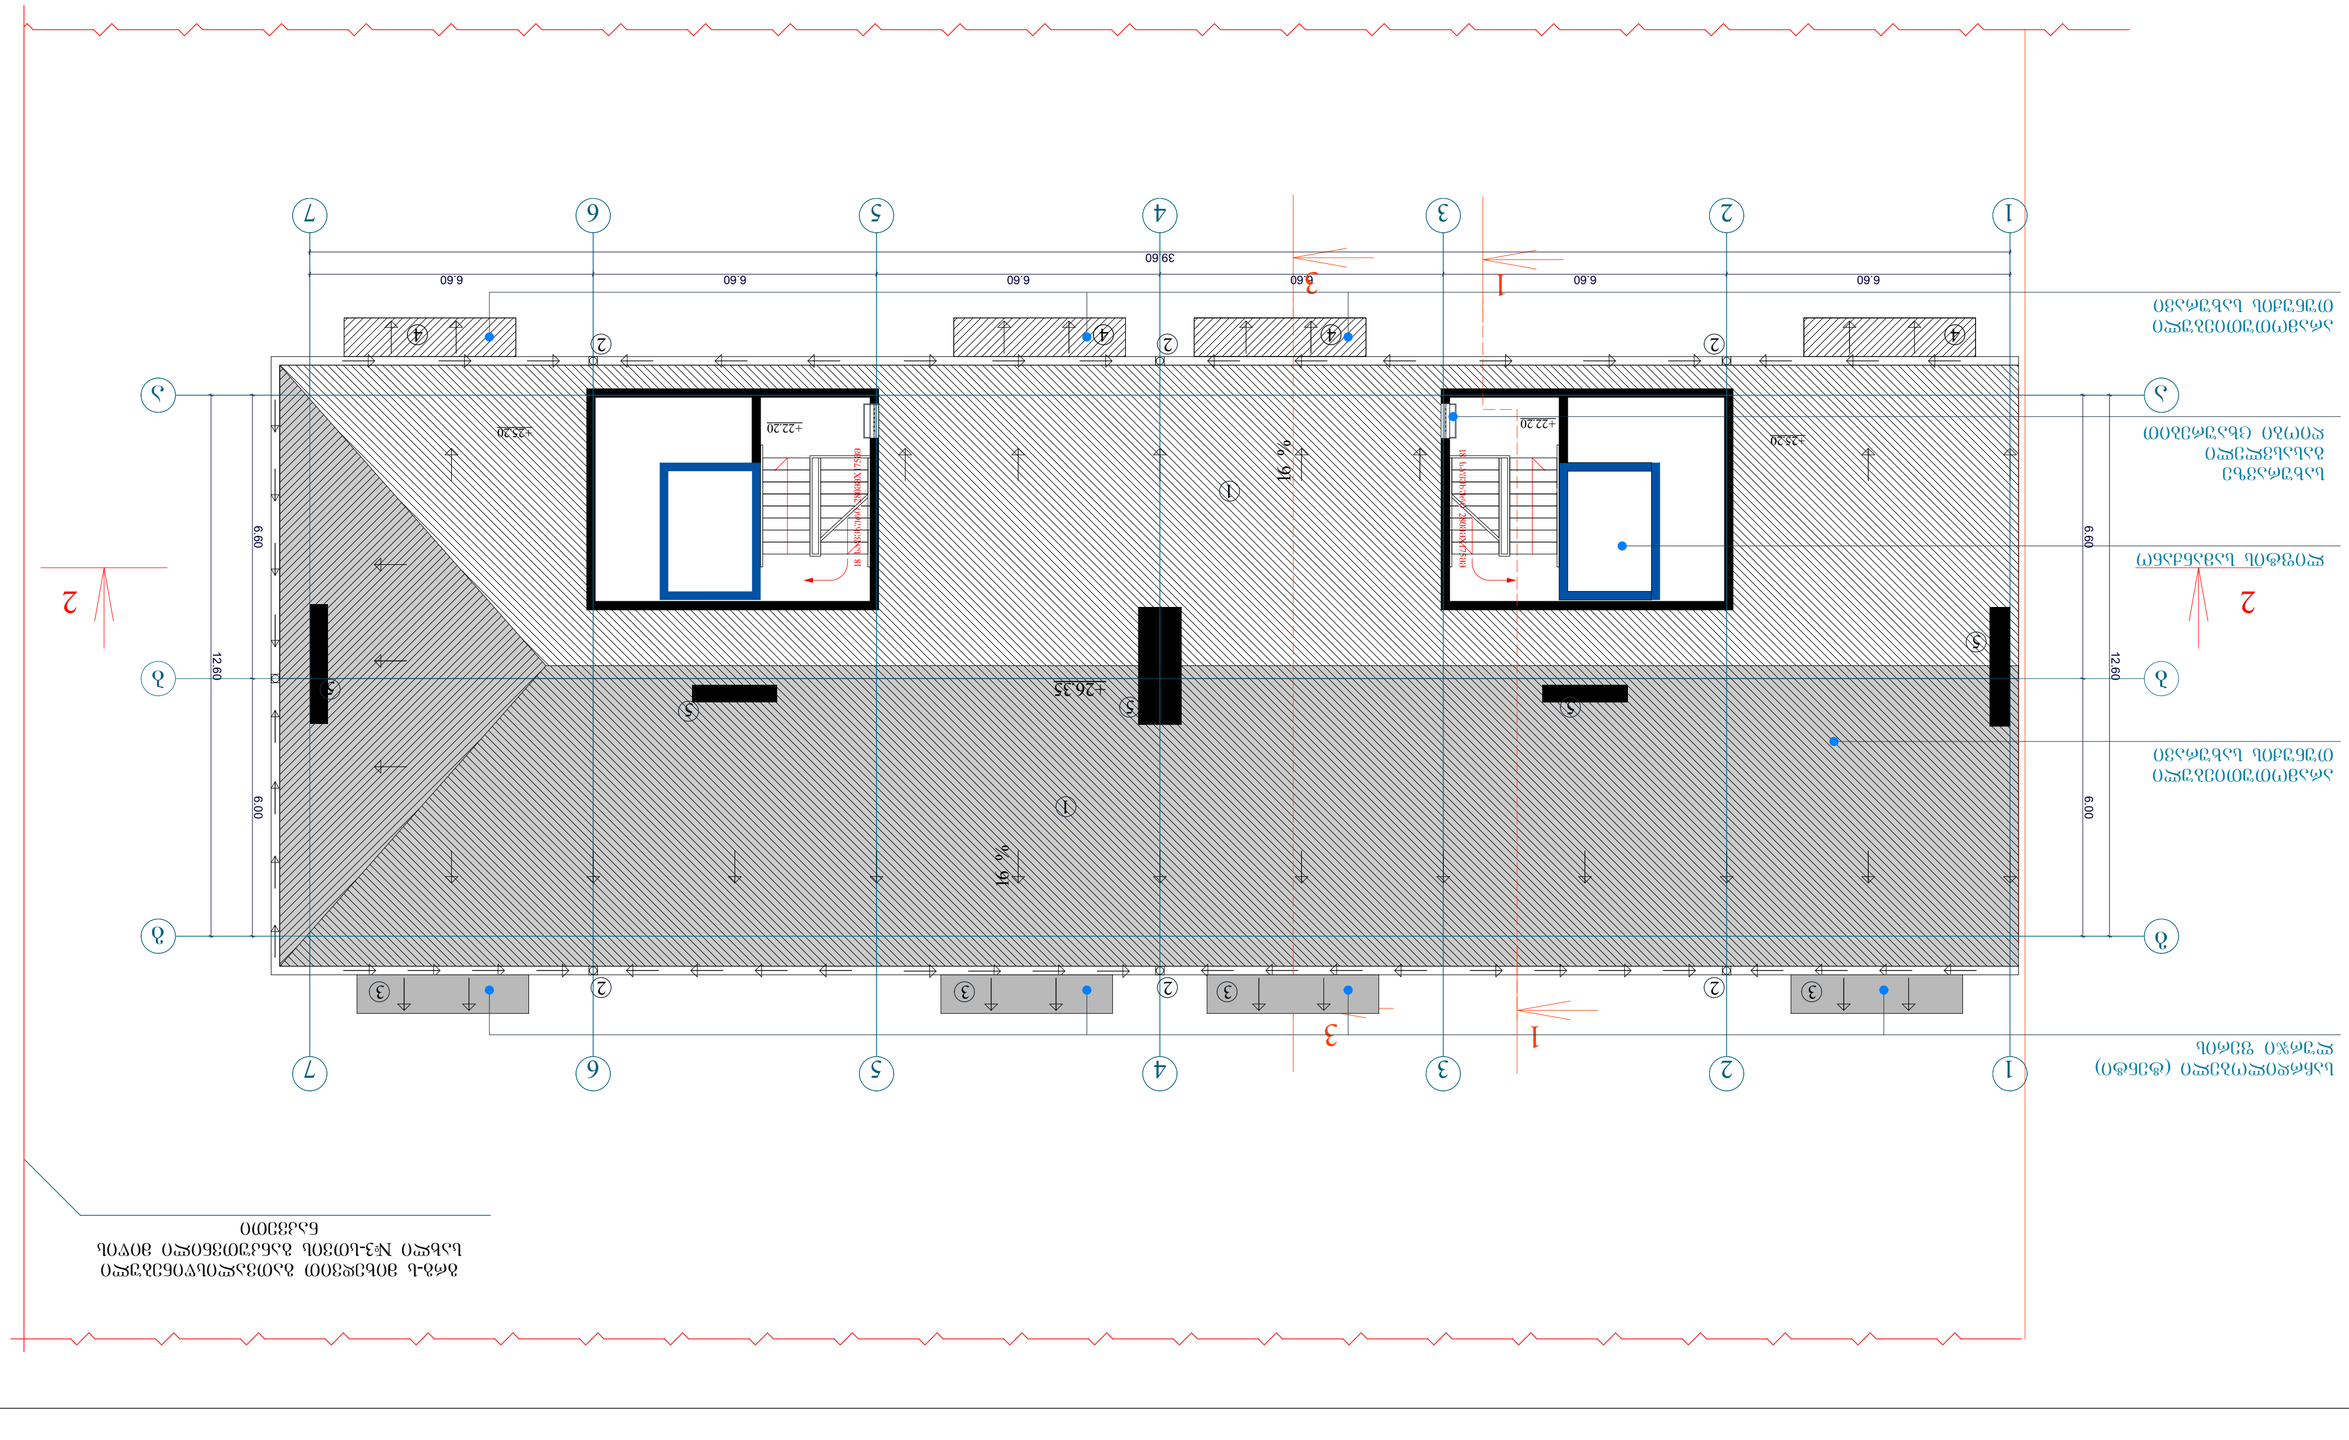

ბინის გეგმა



ობიექტის დასახელება		
ნაგებობის დასახელება		
ნაგებობის ფართობი	3973.6 მ²	
		ჯამი ფართობი 3970 მ²
		ოფისების ფართობი 3970 მ²
		ნაგებობის ფართობი 2477.0 მ²
		სველი წერტილების ფართობი 372.6 მ²
		ნაგებობის ფართობი ფარ 3ერქვეშა 727 მ²
ქ.-ში ნაგებობების ფართობი	4247.4 მ²	
ბაზის ტერიტორიაზე		
სამშენებლო ფართობი	4680მ²	
		ჯამი ფართობი 0.00-ის ნიშნით 4160 მ²
		0.00-ის ქვემოთ 520 მ²
სამშენებლო ტერიტორიაზე	1443.0 მ²	
		ჯამი ფართობი 0.00-ის ნიშნით 1370.2 მ²
		0.00-ის ქვემოთ 72.8 მ²
ნაგებობის სიმაღლე	28.458	
	(-1.8 ნიშნულიდან +26.65 ნიშნულამდე)	

ტექნიკური ინფრასტრუქტურის ობიექტების განთავსების გენერალური გეგმა

ტექნიკურ-ეკონომიკური მაჩვენებლები



ნახაზის ექსპლიკაცია

1. ბაზისური ტერიტორიის ნაწილი
2. ჭიშკარი შემოსასვლელით
3. VII სექტორის ობიექტი
4. VIII სექტორის ობიექტი
5. სამშენებლო ტერიტორიის შემღობი
6. ბაზისური ტერიტორიის 26.65 ნიშნულის ხაზი

ნახაზის ექსპლიკაცია

ნახაზის ნომერი							
ნახაზის დასახელება							
ნახაზის ფორმატი	A3	ფორმატი					
ნახაზის მასშტაბი	1:100						
ნახაზის ტიპი		layout					
file							
ობიექტის დასახელება							
ნაკვეთი „ა.ვ.ი“							
ორგანიზაციის/ავტორის		ხელმოწერა					
ავტორის სახელი, გვარი							
ხელმძღვანელის სახელი, გვარი							
ნახაზის ნომერი	



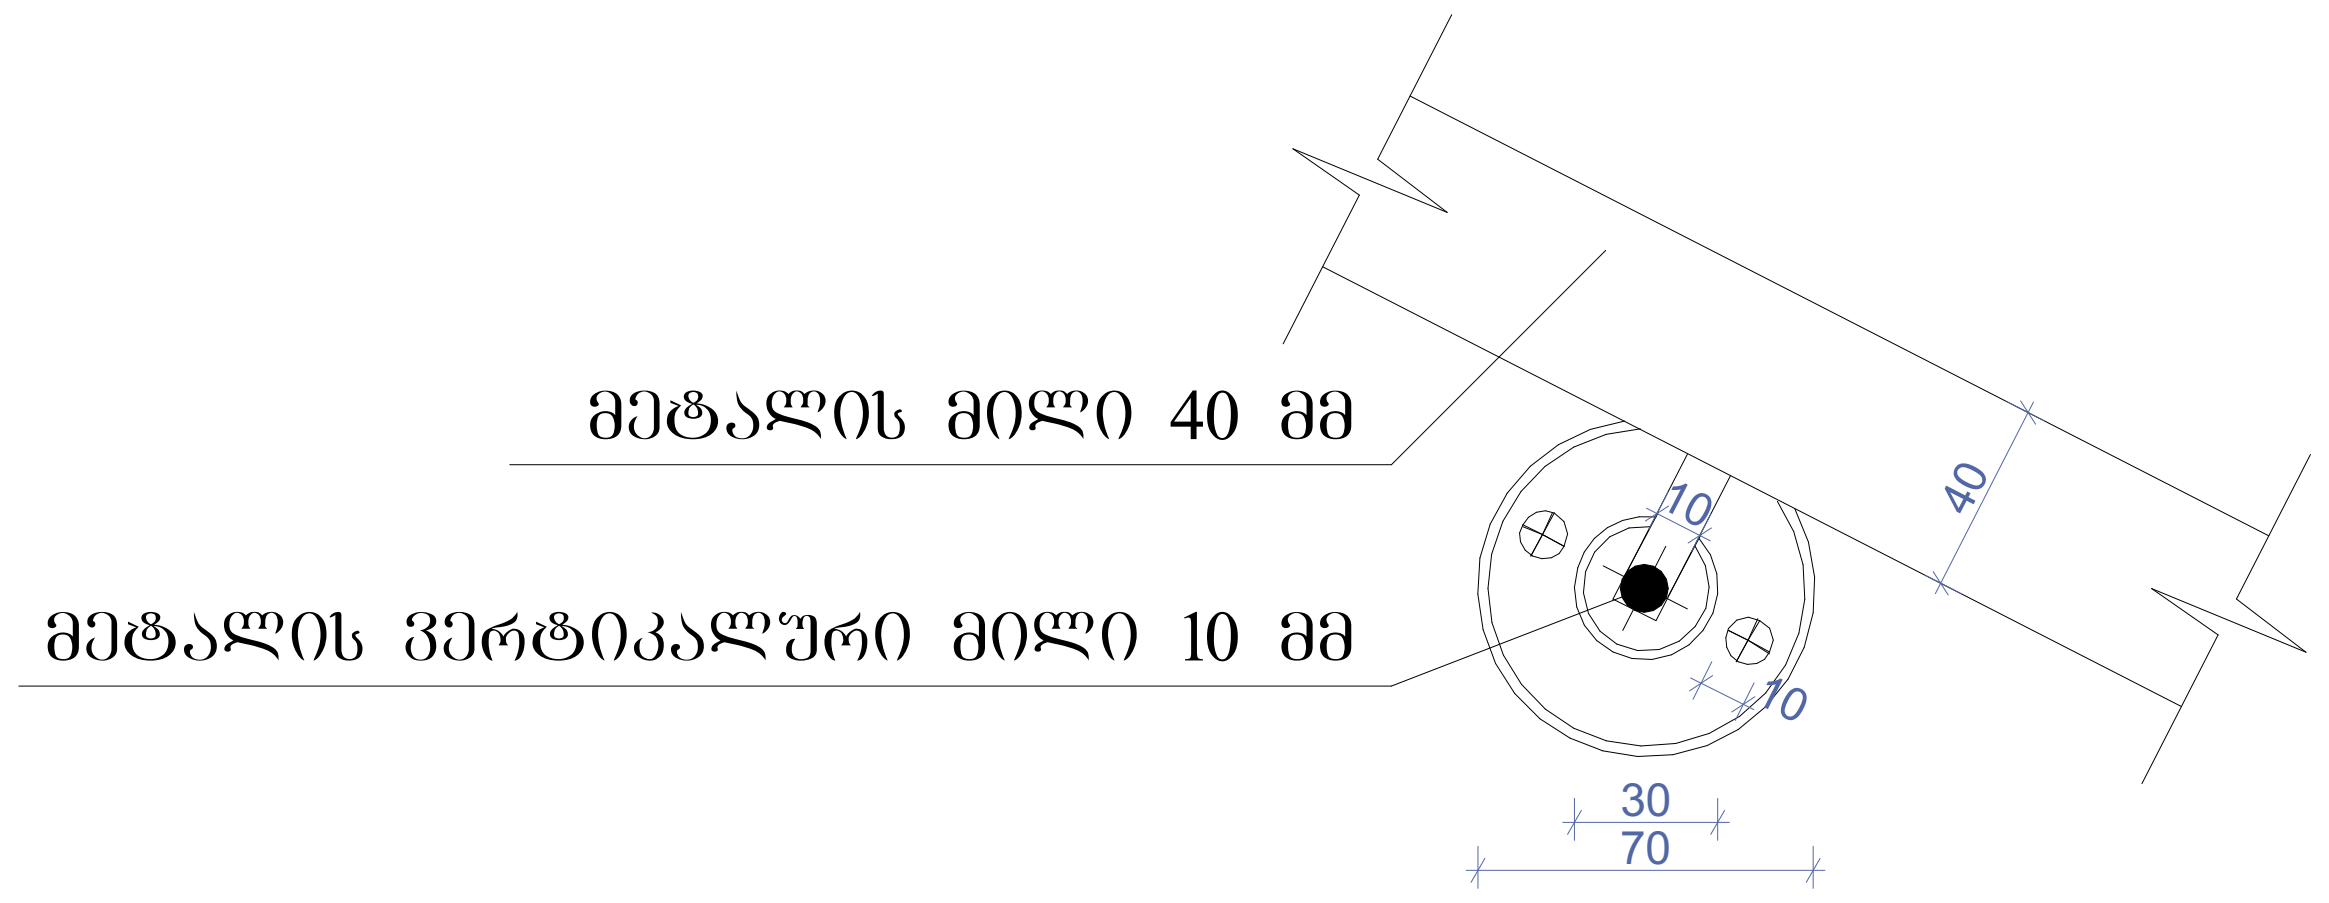

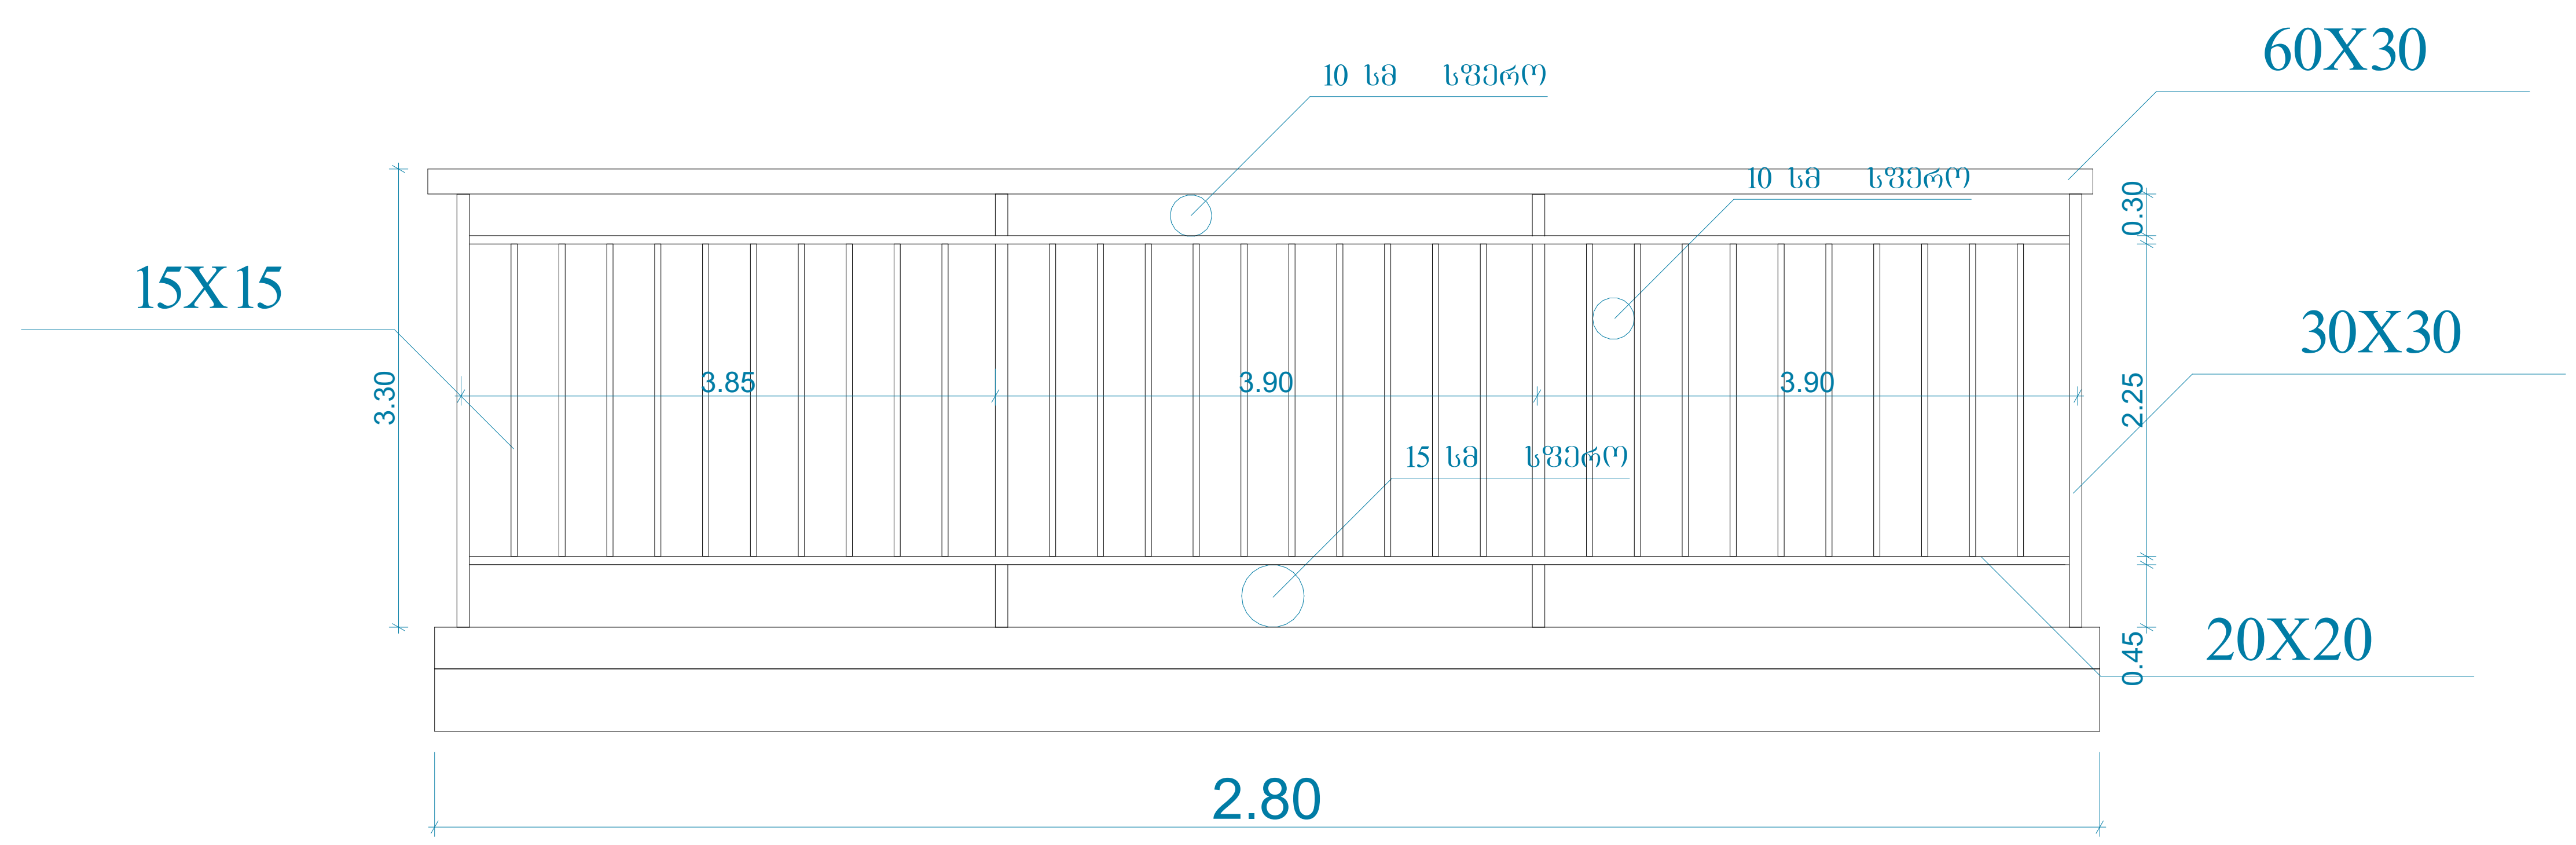

სახელურის დეტალი

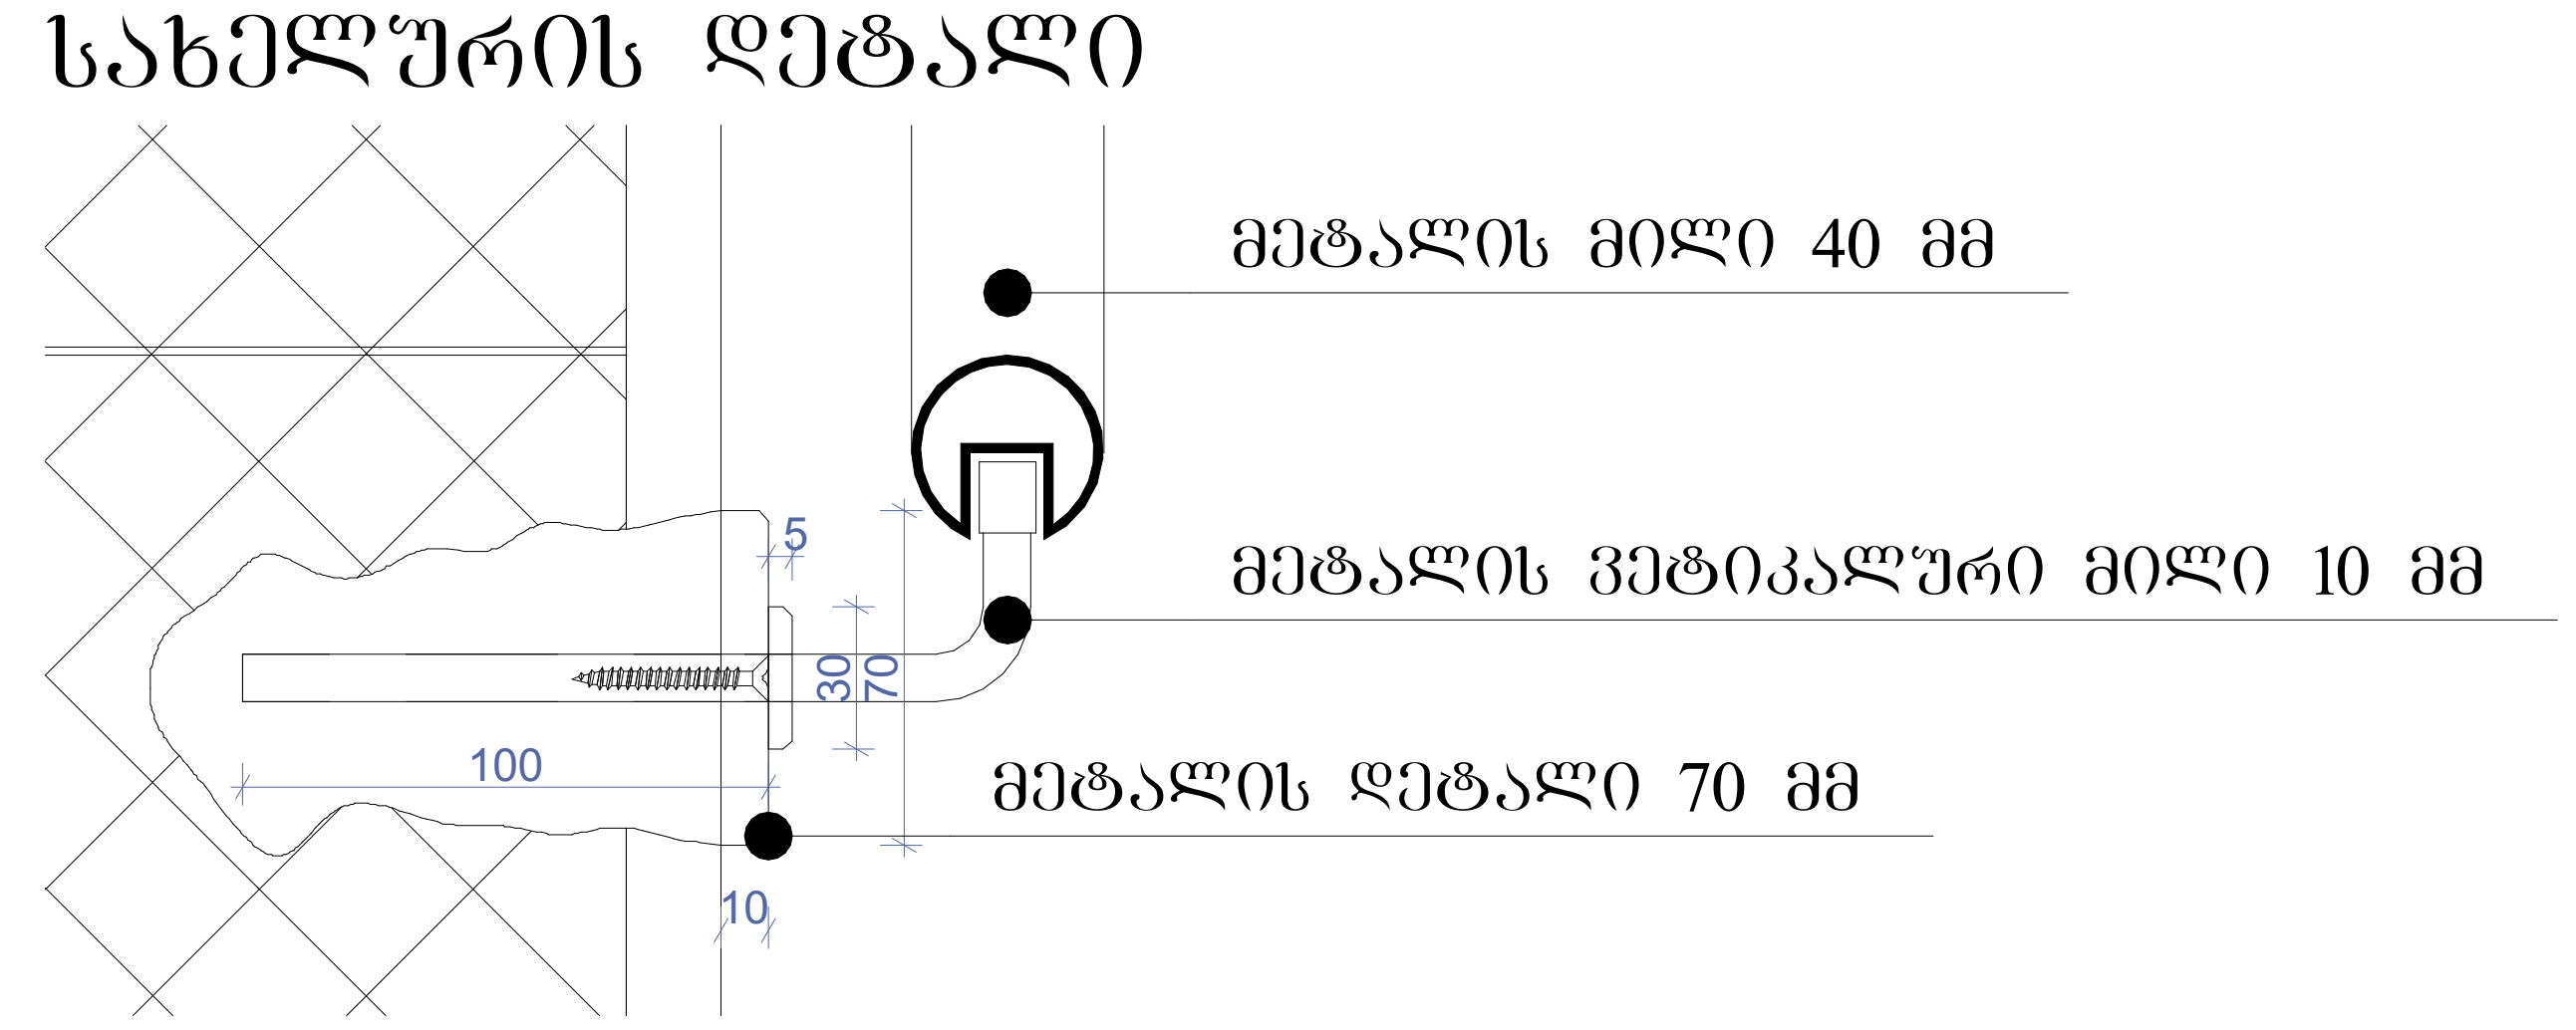

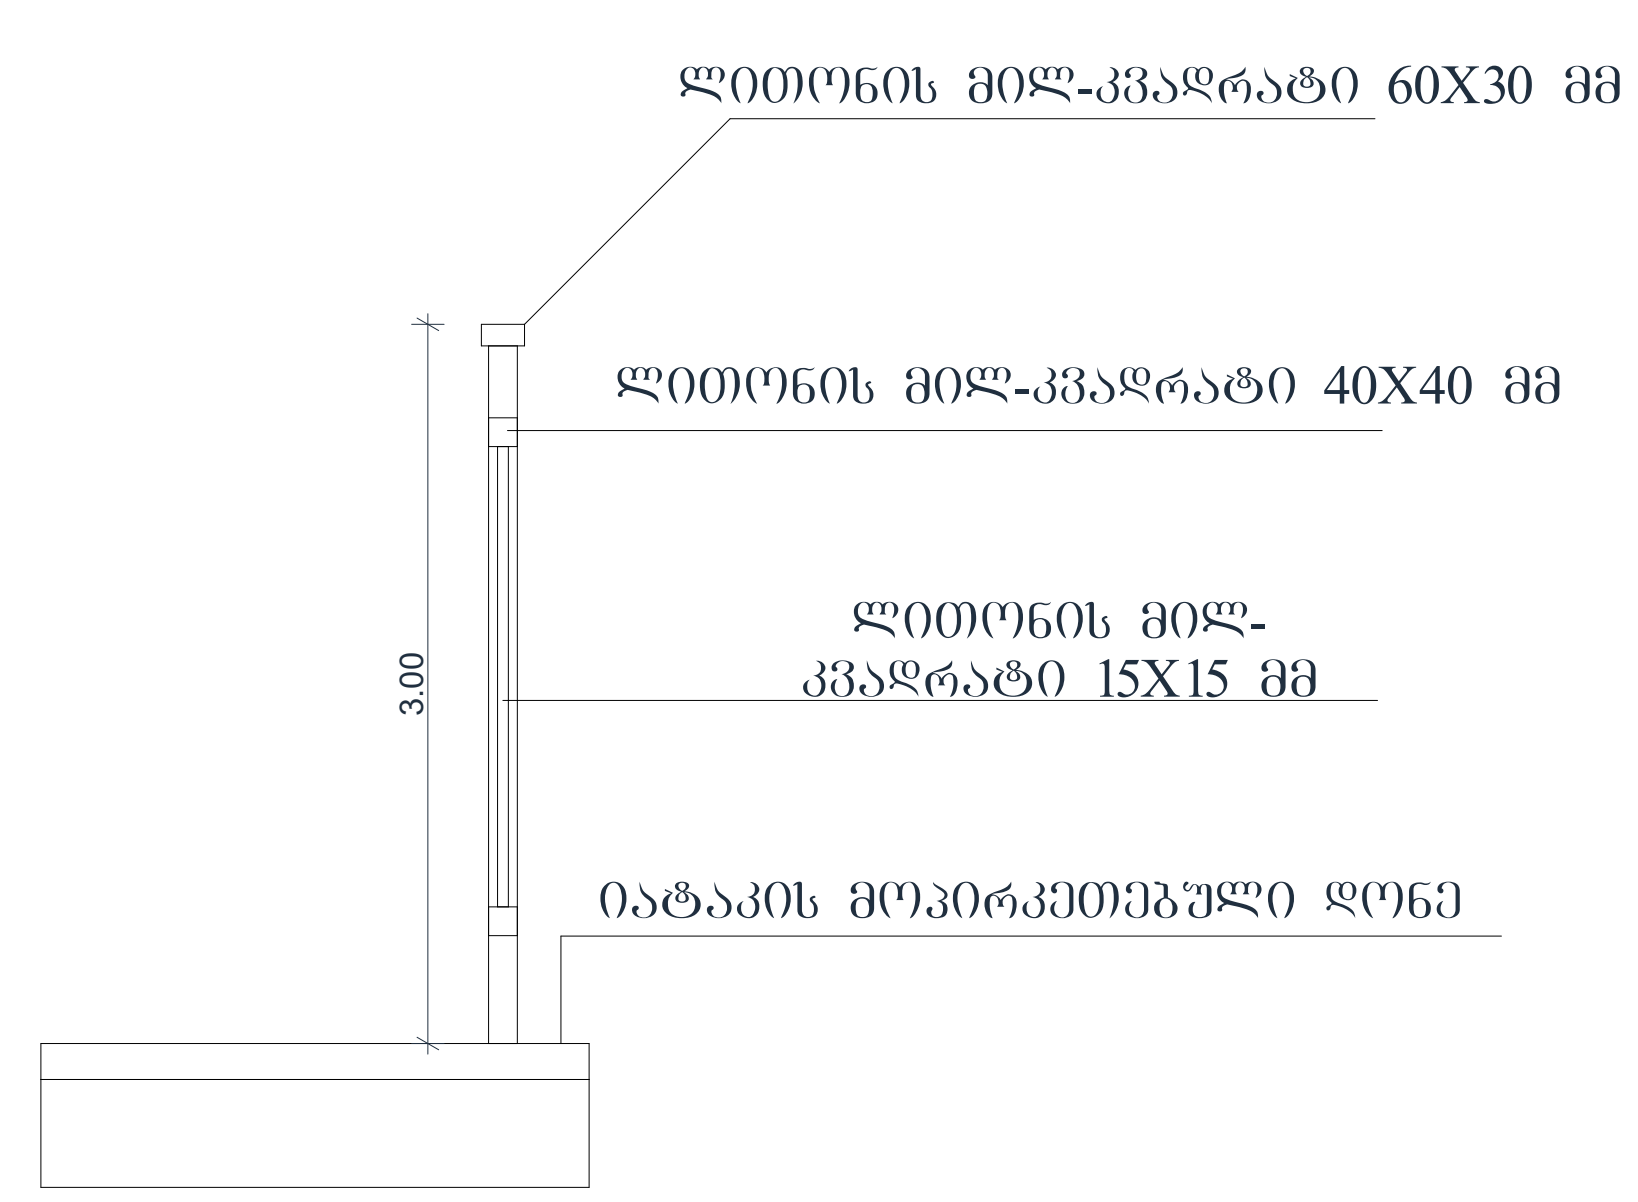





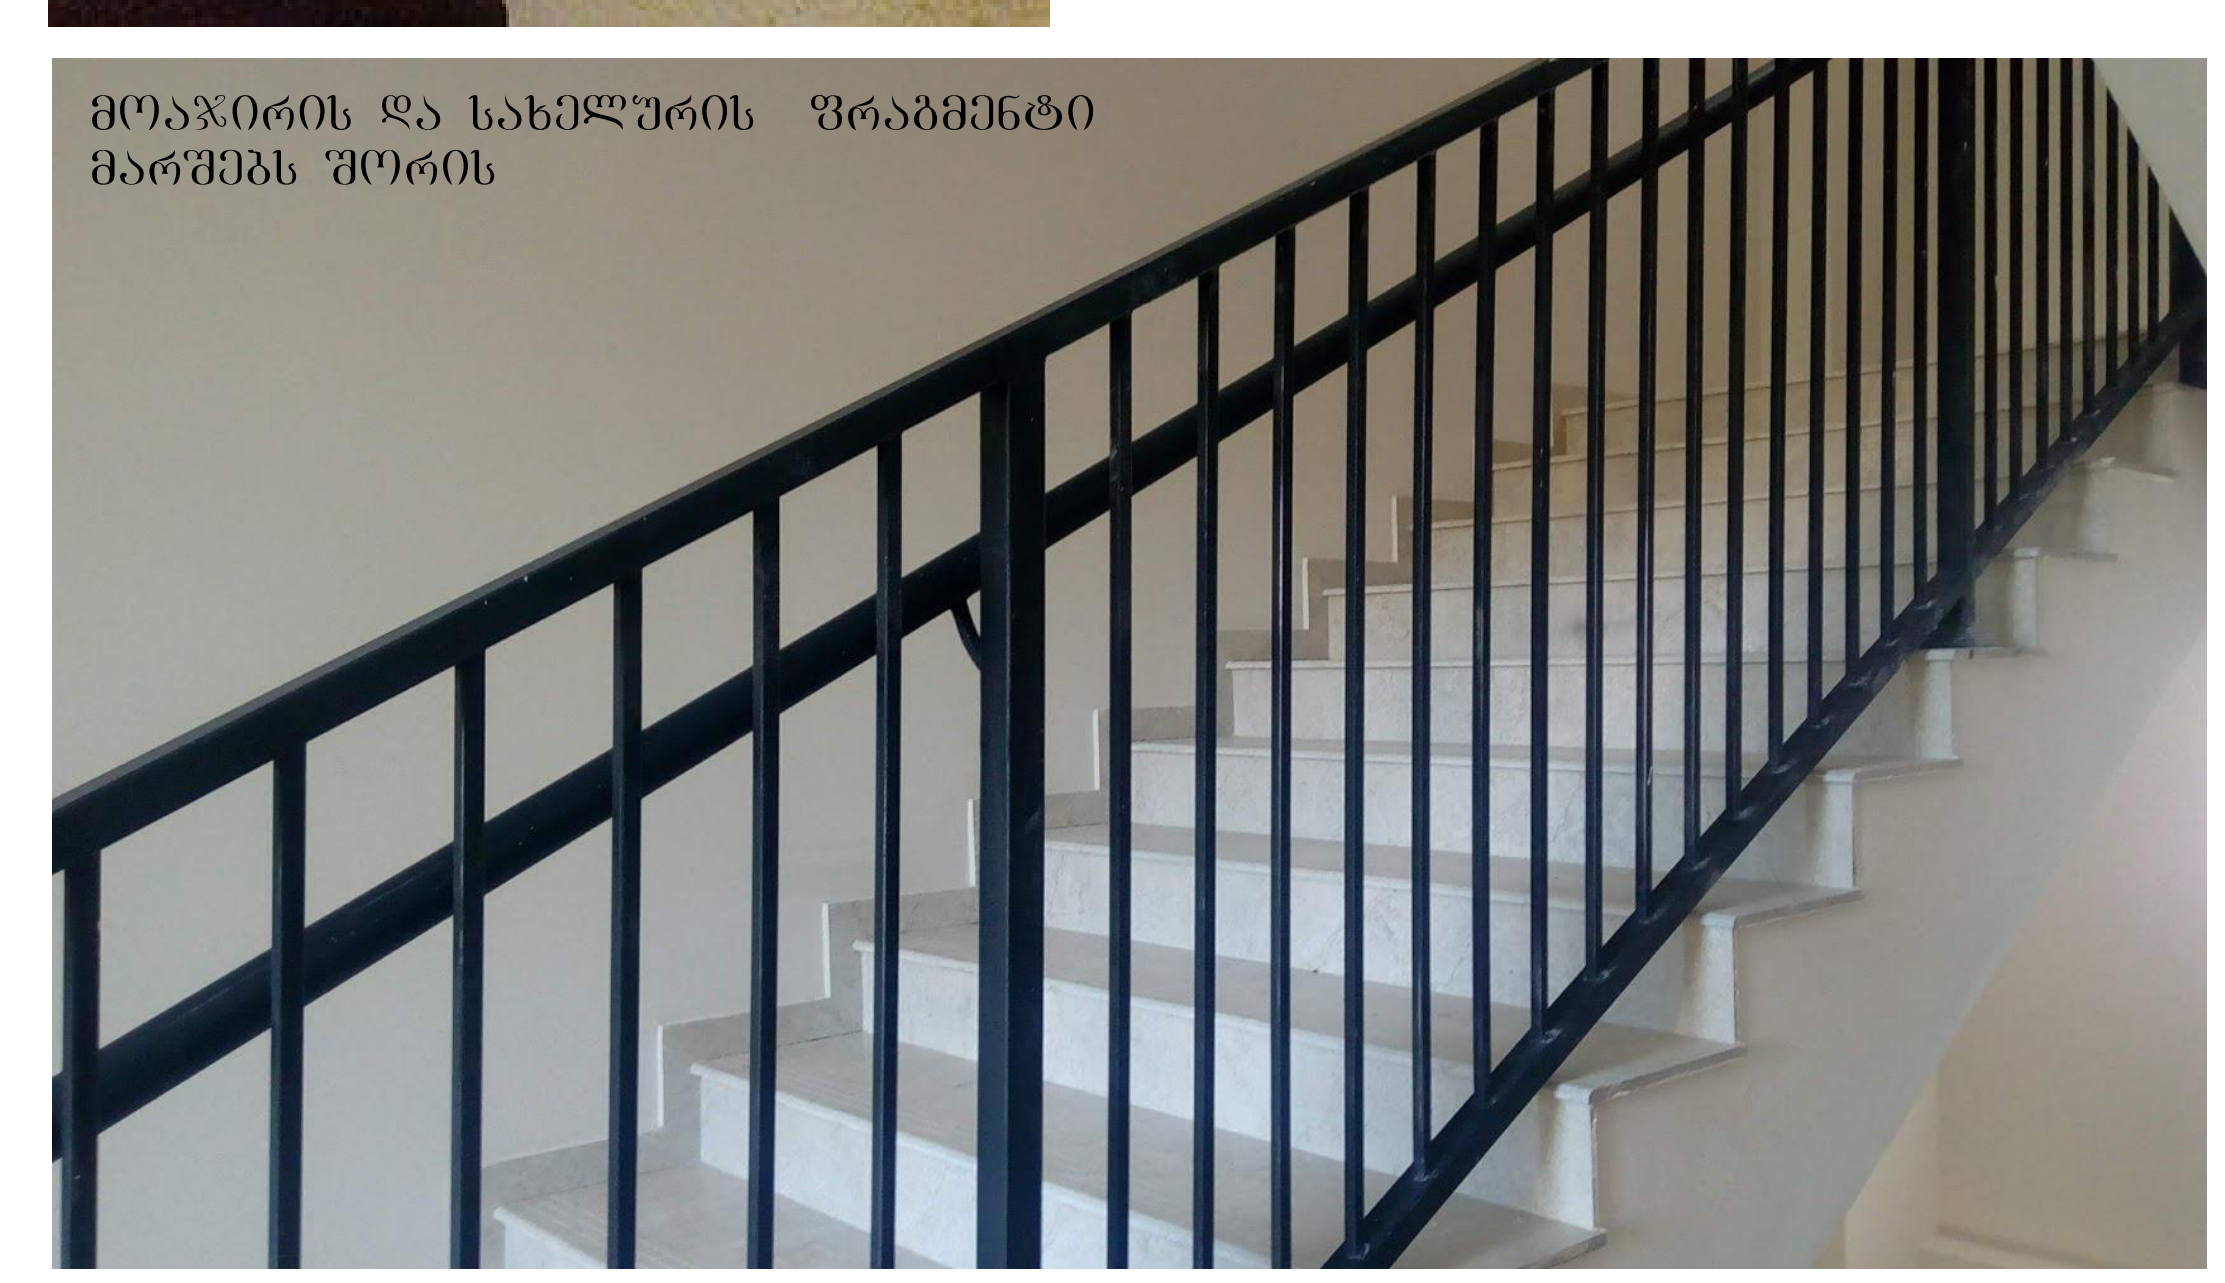

ტექნიკურ-ეკონომიკური პარამეტრები

მიწის ნაკვეთის ფართი	1846 მ²
განაშენიანების ფართი	4492.8 მ²
საერთო ფართი	3973.6 მ²
მათ შორის	
კომერციული ფართი	397.0 მ²
საცხოვრებელი ფართი	2477.0 მ²
საზაფხულო ფართი	372.6 მ²
სადარბაზოები და კიბის უჯრედები	727 მ²
კ2-ის საანგარიშო ფართი გარე კონტურზე	4247.4 მ²
სამშენებლო ფართი	4680მ²
მათ შორის 0.00-ის ზევით	4160 მ²
0.00-ის ქვევით	520 მ²
სამშენებლო მოცულობა	14430 მ³
მათ შორის 0.00-ის ზევით	13702 მ³
0.00-ის ქვევით	728 მ³
შენობის კონსტრუქციული სიმაღლე 28.45მ (-1.8 ნიშნულიდან +26.65 ნიშნულამდე)	

დეტალური ნახაზი

მრავალბინიანი საცხოვრებელი სახლი

ნახაზის დასახელება				მასშტაბი
დეტალური ნახაზი				მ.1/50
file		layout		ფორმ. A3
შპს „ჯეი 5"	მისამართი			
	ქ.თბილისი. მოსკოვის გამზირი №13			
თანამდებობა	გვარი	ხელმოწერა		
პრ.კოორდინატორი	დ.ბუჩუკური			
არქიტექტორი	ს.ბერიშვილი ვ.ბაბუციძე ნ.ირემაშვილი			
კონსტრუქტორი	ზ.ბარბაქაძე			
სტადია	თარიღი	ფურც.რაოდ.		ფურცელი №
პროექტი	10.03.2020			

სართულშუა გადახურვის მოწყობა ბინაში

D1

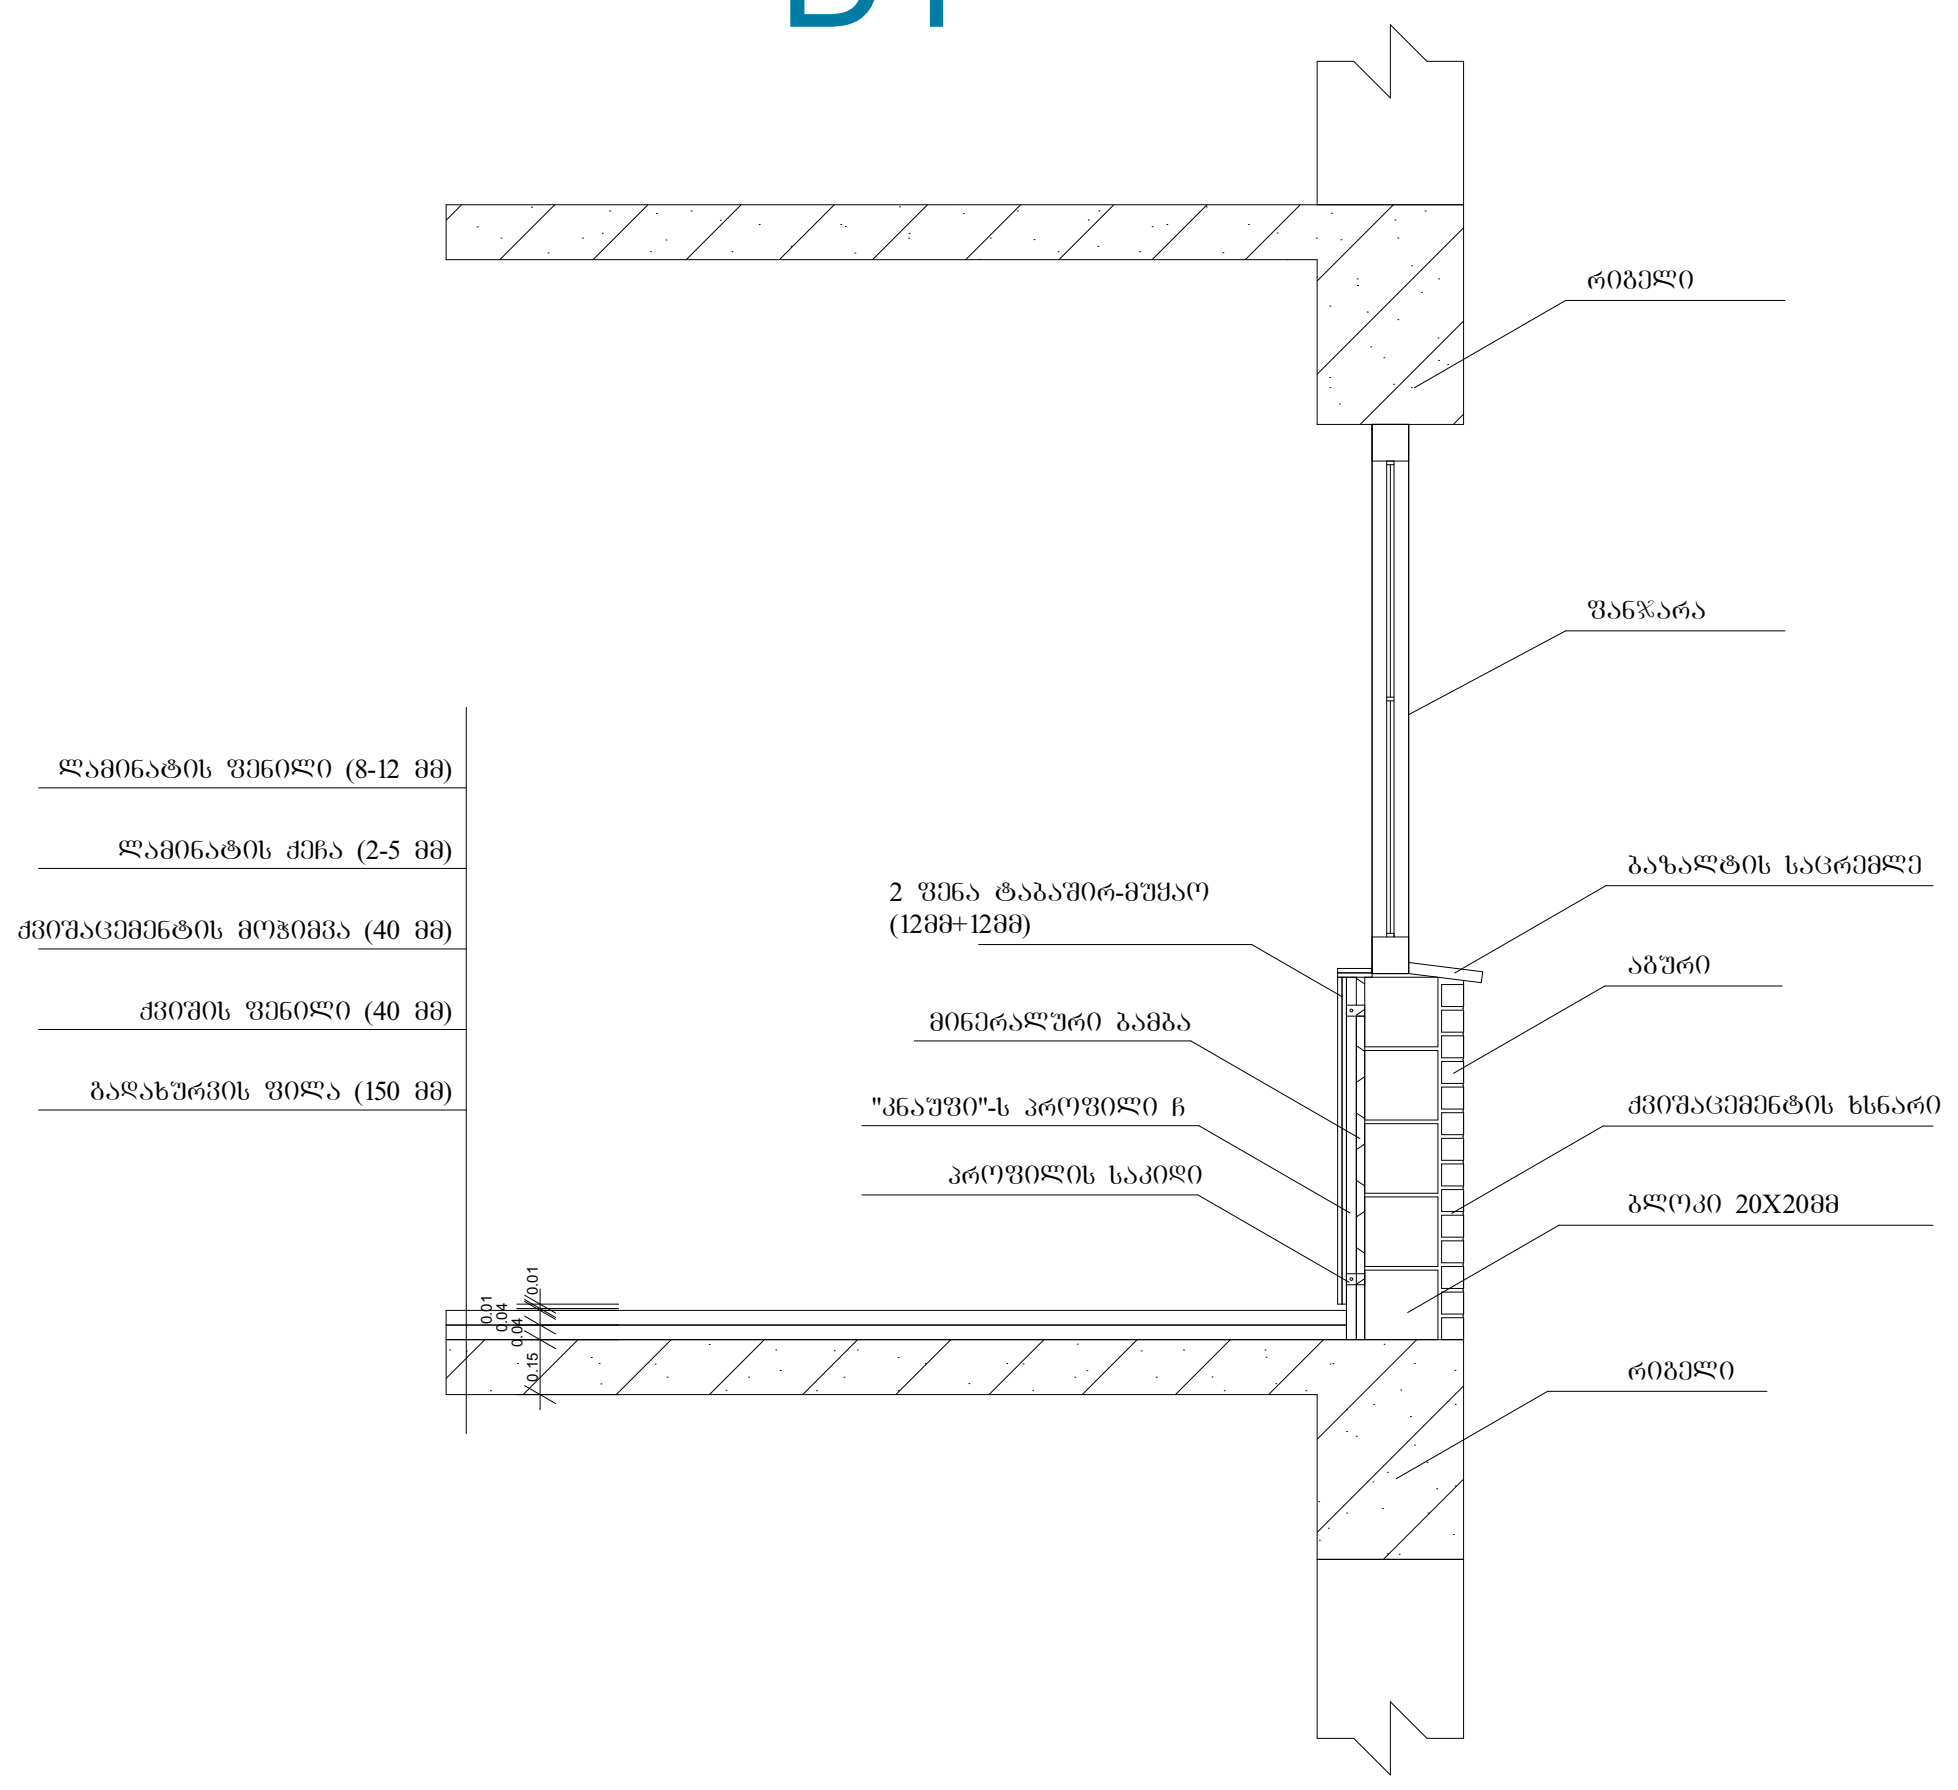

სართულშუა გადახურვის მოწყობა სადარბაზოში

D2

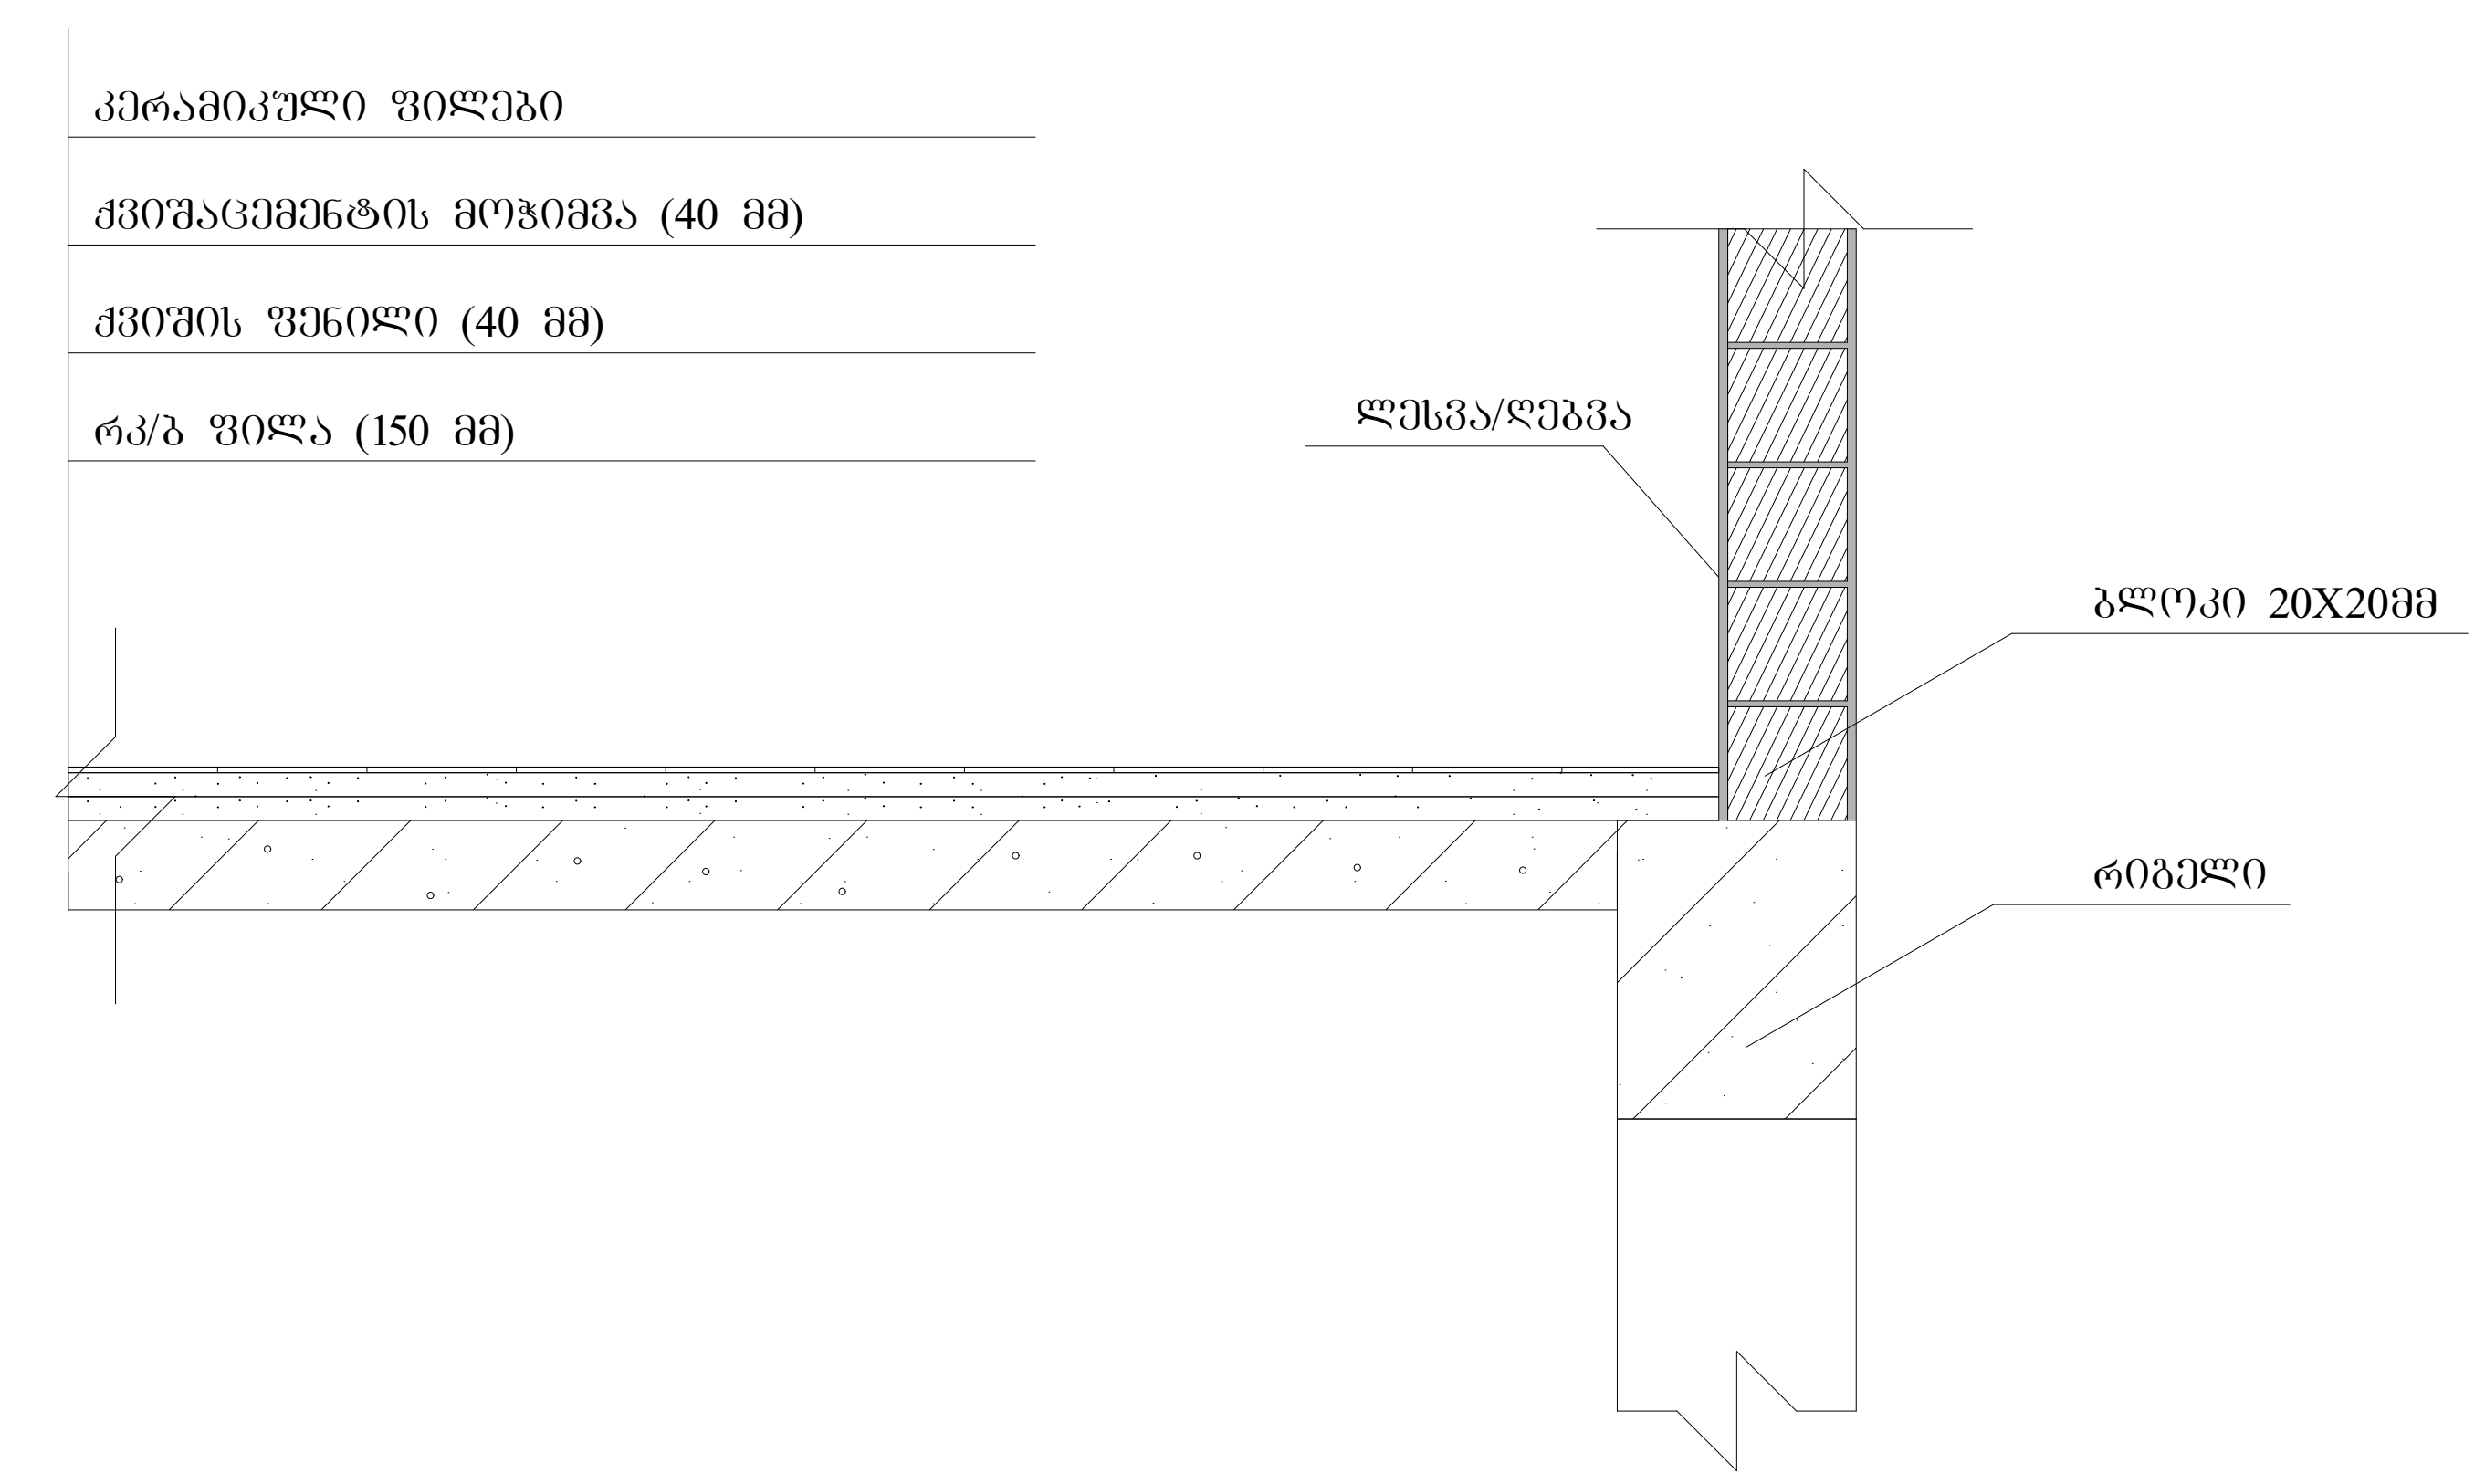

სახურავის დეტალური ნახაზი

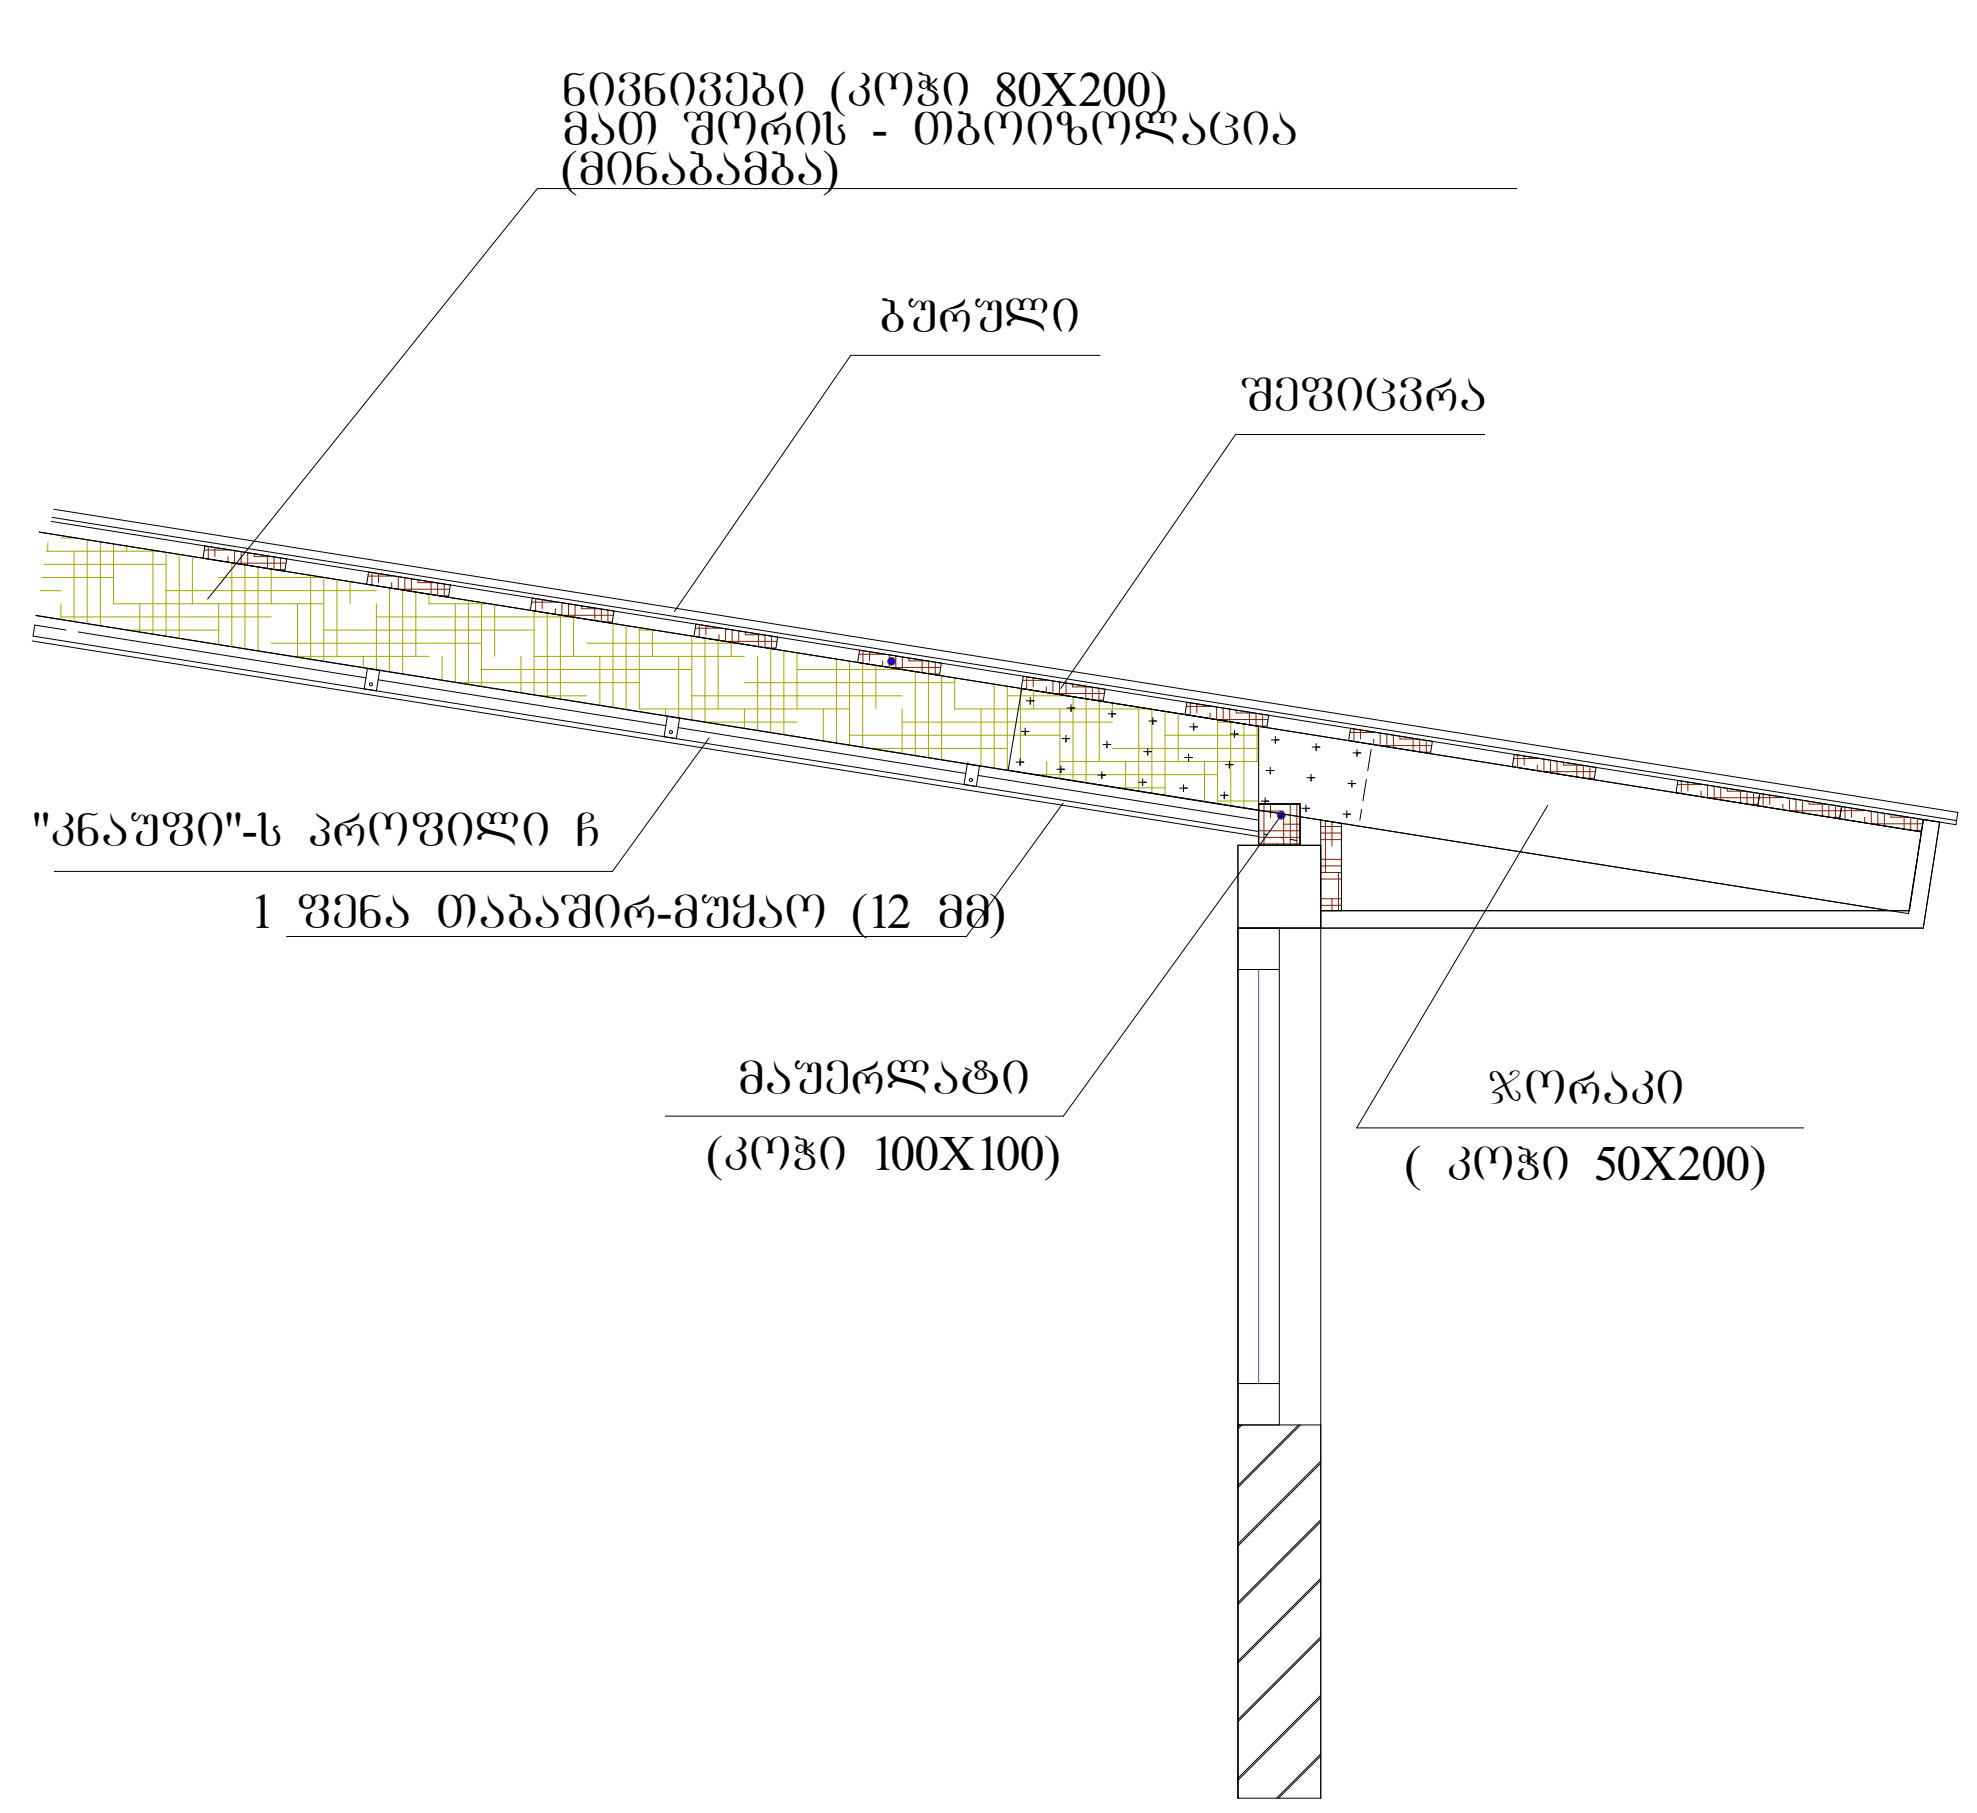

გარე საფარის და ფანჯრის დეტალი

D3

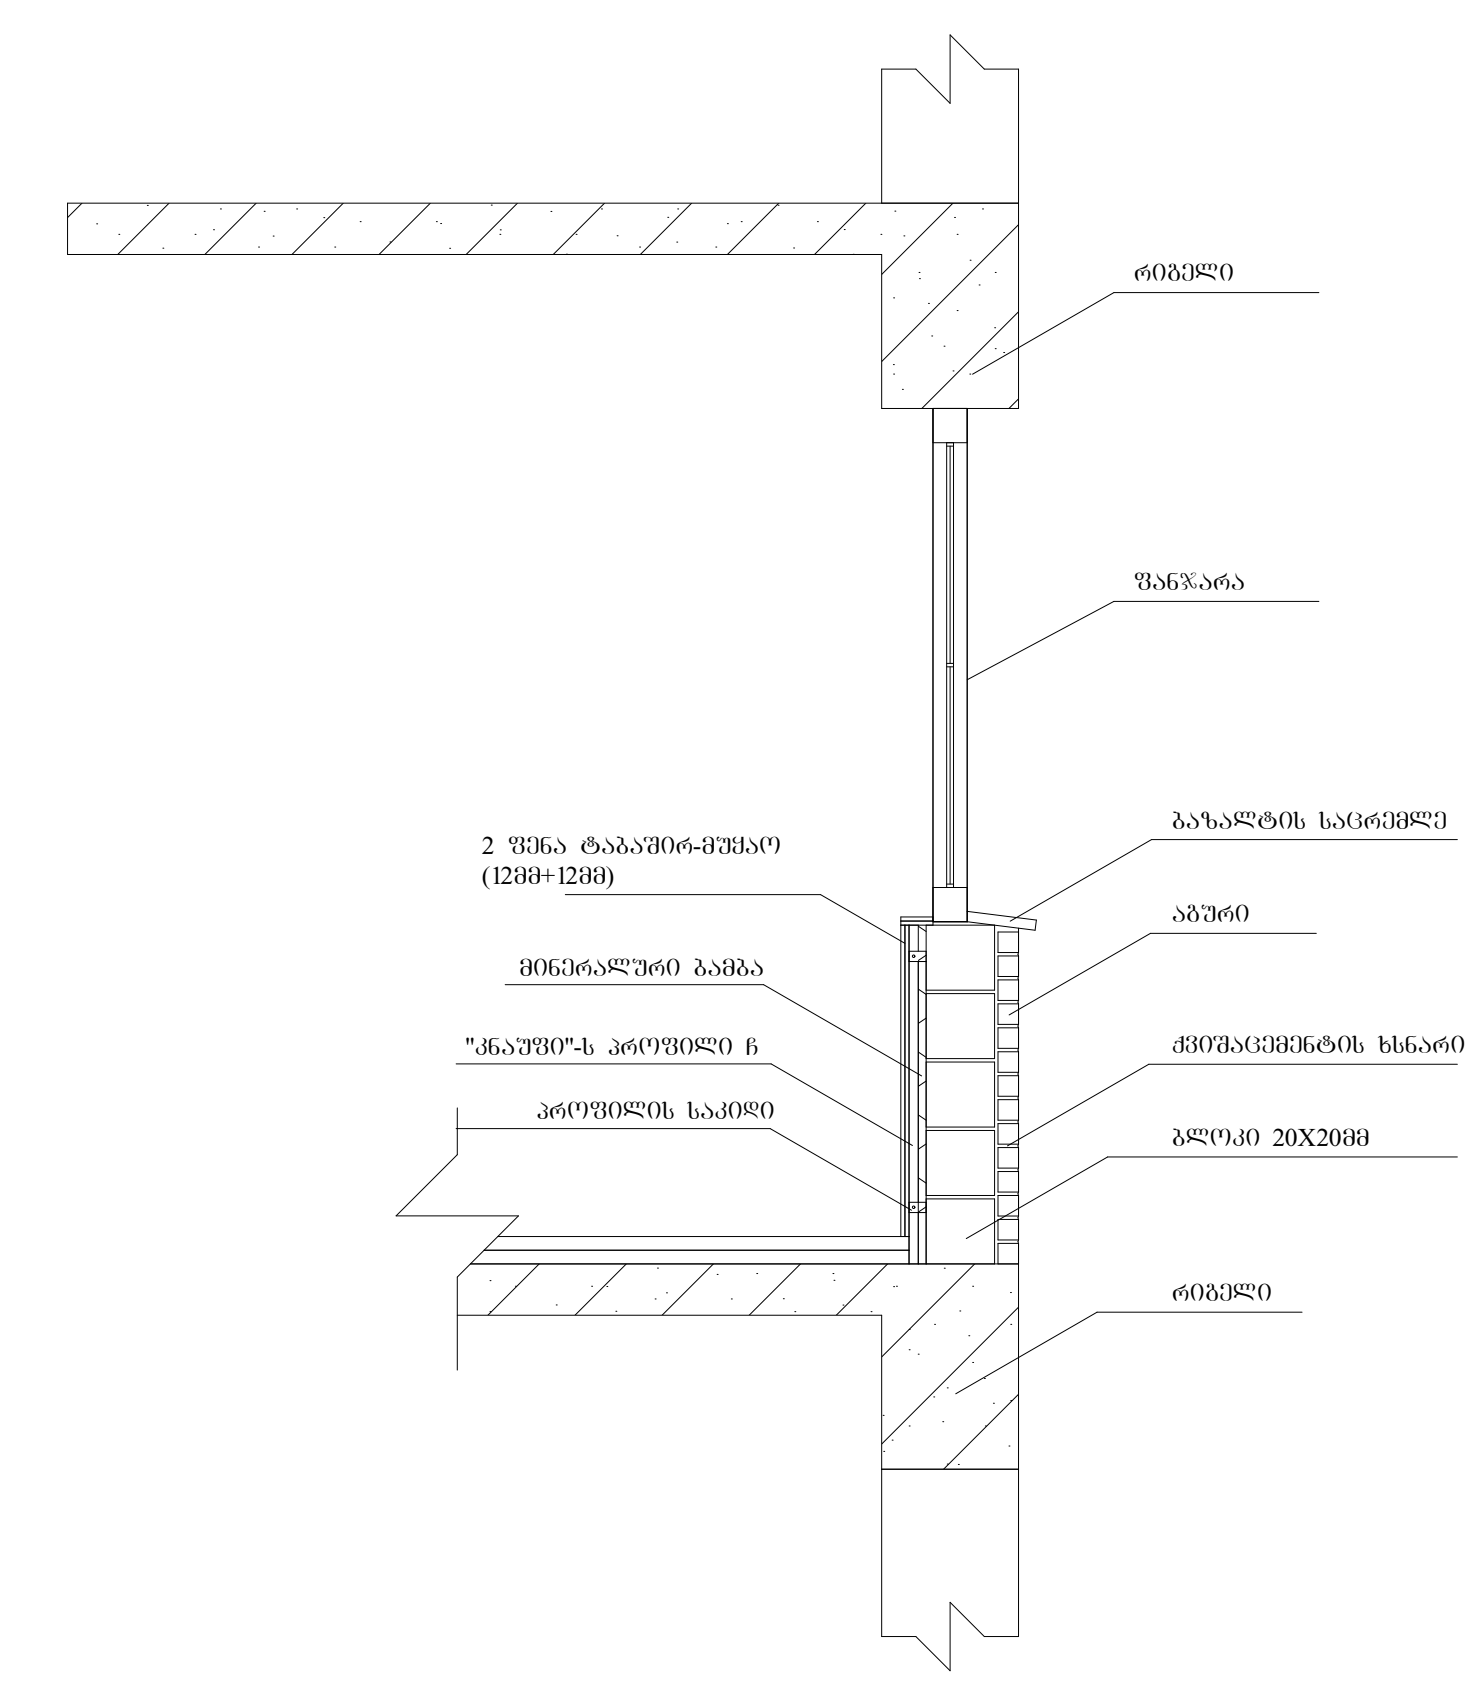

ტექნიკურ-ეკონომიკური პარამეტრები

მიწის ნაკვეთის ფართი	1846 მ²
განაშენიანების ფართი	4492.8 მ²
საერთო ფართი	3973.6 მ²
მათ შორის	
კომერციული ფართი	397.0 მ²
საცხოვრებელი ფართი	2477.0 მ²
საზაფხულო ფართი	372.6 მ²
სადარბაზოები და კიბის უჯრედები	727 მ²
კ2-ის საანგარიშო ფართი გარე კონტურზე	4247.4 მ²
სამშენებლო ფართი	4680მ²
მათ შორის 0.00-ის ზევით	4160 მ²
0.00-ის ქვევით	520 მ²
სამშენებლო მოცულობა	14430 მ³
მათ შორის 0.00-ის ზევით	13702 მ³
0.00-ის ქვევით	728 მ³
შენობის კონსტრუქციული სიმაღლე 28.45მ (-1.8 ნიშნულიდან +26.65 ნიშნულამდე)	

დეტალური ნახაზი

მრავალბინიანი საცხოვრებელი სახლი		
ნახაზის დასახელება		მასშტაბი
დეტალური ნახაზი		მ.1/50
file	layout	ფორმ. A3
შპს „ჯეი 5"	მისამართი: ქ.თბილისი. მოსკოვის გამზირი №13	
თანამდებობა	გვარი	ხელმოწერა
პრ.კოორდინატორი	დ.ბუჩუკური	
არქიტექტორი	ს.ბერიშვილი ვ.ბაბუციძე ნ.ირემაშვილი	
კონსტრუქტორი	ბ.ბარბაქაძე	
სტადია	თარიღი	ფურც.რაოდ. / ფურცელი №
პროექტი	10.03.2020	

ფანჯრების სპეციფიკაცია

დასახელება	ფ-1	ფ-2
მასალა	თეთრი ფერის მატალო-პლასტმასი	თეთრი ფერის მატალო-პლასტმასი
რაოდენობა	56	4
ზომები	1500X1600	1500X900
ნახაზი ბაღებების ჩვენებით მ. 1:50	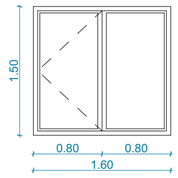	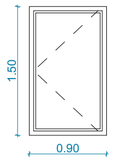

კარების სპეციფიკაცია

დასახელება	კ-1	კ-2
მასალა	შავი ფერის ალუმინი	შავი ფერის ალუმინი
რაოდენობა	2	93
ზომები	2400X1500	2400X1050
ნახაზი ბაღებების ჩვენებით მ. 1:50	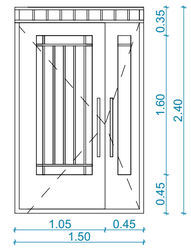	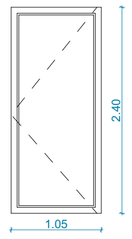

ვიტრაჟების სპეციფიკაცია

დასახელება	ვიტ-2	ვიტ-3	ვიტ-4	ვიტ-5
მასალა	შავი ფერის ალუმინი	შავი ფერის ალუმინი	თეთრი ფერის მატალო-პლასტმასი	თეთრი ფერის მატალო-პლასტმასი
რაოდენობა	8	4	52	64
ზომები	2900X2200	2900X1800	2400X900	2400X1600
ნახაზი ბაღებების ჩვენებით მ. 1:50	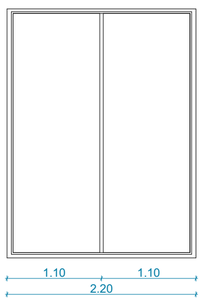	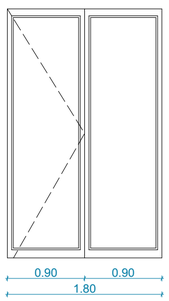	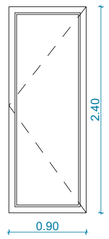	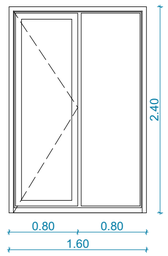

ტექნიკურ-ეკონომიკური პარამეტრები

მიწის ნაკვეთის ფართი	1846 მ²
ბანაშენიანების ფართი	4492.8 მ²
საერთო ფართი	3973.6 მ²
მათ შორის	
კომერციული ფართი	397.0 მ²
საცხოვრებელი ფართი	2477.0 მ²
საზაფხულო ფართი	372.6 მ²
სალარბაზოები და კიბის უჯრედები	727 მ²
კ2-ის საანგარიშო ფართი გარე კონტურზე	4247.4 მ²
საშენებლო ფართი	4680მ²
მათ შორის 0.00-ის ზევით	4160 მ²
0.00-ის ქვევით	520 მ²
საშენებლო მოცულობა	14430 მ³
მათ შორის 0.00-ის ზევით	13702 მ³
0.00-ის ქვევით	728 მ³
შენობის კონსტრუქციული სიმაღლე 28.45მ (-1.8 ნიშნულიდან +26.65 ნიშნულამდე)	

მრავალბინიანი საცხოვრებელი სახლი

ნახაზის დასახელება		მასშტაბი
სპეციფიკაცია		მ.1/50
file	layout	ფორმ. A3
თანამდებობა	გვარი	ხელმოწერა
არქიტექტორი	დ.გაფრინდაშვილი	
არქიტექტორი	ს.ბეჭრიშვილი ზ.ბაბაშვილი ნ.ონიანიშვილი	
კონსტრუქტორი	გ.ბარნაბიშვილი	
სტადია	თარიღი	შეკვეთრაოდ. შენიშვნები №
პროექტი	10.03.2020	

მრავალბინიანი საცხოვრებელი სახლი #3 მოსკოვის ბაზრისზე

საქართველოს მთავრობის 2016 წლის 28 იანვრის #41 დადგენილებასთან "ტექნიკური რეგლამენტის "შენობა-ნაგებობის უსაფრთხოების წესების დამტკიცების თაობაზე " შესაბამისობის ანალიზი

02.06.2020

შენობა-ნაგებობის უსაფრთხოების წესებთან შესაბამისობის ანალიზი

გამოყენებული წესები - **„შენობა-ნაგებობის უსაფრთხოების წესები“**

ჩამოთვალეთ შენობის დაკავებულებები და აღწერეთ თითოეული გამოყენება
სავაჭრო ჯგუფი **სვ** (საცალო და საბითუმო ვაჭრობის მაღაზიები +0.00; ნიშნულზე)
საცხოვრებელი ჯგუფის ქვეჯგუფი **სც-2** (საცხოვრებელი ერთეულები (ბინები) +3.60, +6.70, +9.80, +12.90, +16.00, +19.10 და +22.20 ნიშნულებზე)

კონსტრუქციის ტიპი:	
განსაზღვრეთ კონსტრუქციის არსებული შენობისთვის: მაგალითი: II-A, II-B, V-A, V-B	
განსაზღვრეთ კონსტრუქციის ტიპი ახალი შენობისთვის: მაგალითი: II-A, II-B, V-A, V-B	**I-B**
შერეული კონსტრუქციის შემთხვევაში მიუთითეთ ტიპები, რომელიც გამოყენებული იქნება, განსაზღვრეთ ტიპები და მათი მდებარეობა:	

სიმაღლის შეზღუდვები ცხრილი 503 -ის მიხედვით		
დაკავებულობები	**დასაშვები სართულიანობა**	**შემოთავაზებული სართულიანობა**
საცხოვრებელი ჯგუფის ქვეჯგუფი **სც-2**	**11**	**7**
სავაჭრო ჯგუფი **სვ**	**11**	**1**
	დასაშვები სიმაღლე	**შემოთავაზებული სიმაღლე**
საერთო სიმაღლე =	**შეუზღუდავი**	**25.20 მეტრი** **(მიწის დონის ნიშნული 420.00)**
მიწის ზემოთ სართულის რაოდენობა	**8 სართული**	

ფართობის შეზღუდვები ცხრილი 503 -ის მიხედვით		
დაკავებულობები	**დასაშვები ფართობი**	**შემოთავაზებული ფართობი**
სავაჭრო ჯგუფი **სვ**	**შეუზღუდავი**	**397.0 კვ.მ**

საცხოვრებელი ჯგუფის ქვეჯგუფი **სც-2**	**შეუზღუდავი**	**3474კვ.მ**
იატაკის საერთო ფართობი =	**3871 კვ.მ**	
იატაკების რაოდენობა =	**8**	
შენობის საერთო ფართობი =	**4120კვ.მ**	

გარე კედლის ცეცხლმედეგობისა და ღიობისადმი მოთხოვნები ცხრილების 602-ის და 705.8 -ის მიხედვით									
გარე კედელი (ღერძებში)	**ხანძარსაწინააღმდეგო მანძილი** (მეტრი)	**ცეცხლმედეგობის ხარისხი** (საათი)		**კედლის ღიობების ფართობი** (კედლის %)					
		მოთხოვნილი	**გათვალისწინებული**	**დასაშვები**			**გათვალისწინებული**		
				დაცული	**დაუცველი საშხეფებით**	**დაუცველი**	**დაცული**	**დაუცველი საშხეფებით**	**დაუცველი**
“1-7“	13,00	0	0	შეუზღუდავი	შეუზღუდავი	შეუზღუდავი		-	**43,4%**
„7-1“	12,10-13,66	0	0	შეუზღუდავი	შეუზღუდავი	შეუზღუდავი		-	**39%**
„ა-გ“	10,21	0	0	შეუზღუდავი	შეუზღუდავი	შეუზღუდავი	-	-	**0%**
„გ-ა“	0.30	1-2	2	დაუშვებელია	დაუშვებელია	დაუშვებელია		-	**0%**

ხანძრისაგან დაცვის სისტემებისადმი მოთხოვნები								
დაკავებულობები/სივრცეები/გასასვლელი საშუალებები	ავტოსაშხეფი სისტემა	ალტერნატიული ავტომატური ცეცხლსაქრობი სისტემები	სახანძრო განგაშისა, კვამლაღმომჩენი და ცეცხლაღმომჩენი სისტემები	სახანძრო მილდგარების სისტემები	კვამლის საკონტროლო სისტემები	ხელის ცეცხლმაქრები	საავარიო განგაშის სისტემები	ჰაერის განიავების სისტემა
სავაჭრო ჯგუფი სვ	არა	-	კი	კი	-	კი	არა	
საცხოვრებელი ჯგუფი სც-2	არა	-	კი	კი		-	არა	
კიბის უჯრედი		-		კი				-
ლიფტები		-			კი (ლიფტები აღჭურვილია ჰაერის დაწნევის სიტემით			-
დერეფანი	არა	-	კი	კი				-
სახანძრო-სამაშველო სამსახურის მიერ გამოსაყენებელი მისაერთებლები				კი				
სახანძრო ტუმბოები წყლის რეზერვუარი				არა				

თითოეული სართულიდან გასასვლელი საშუალება									
სართულები	დაკავებულობა და დაკავებულობის დატვირთვის ჯამური მაჩვენებელი	მოთხოვნილი გასასვლელების/გასასვლელთან მისადგომის რაოდენობა	გათვალისწინებული გასასვლელების/გასასვლელთან მისადგომის რაოდენობა და ტიპი	გასასვლელი საშუალებების სიგანე(მეტრი)					
				გზა-კიბეები		დერაფანი,		გასასვლელის გზა-კარი	
				მოთხოვნილი	გათვალისწინებული	მოთხოვნილი	გათვალისწინებული	მოთხოვნილი	გათვალისწინებული
მიწისპირა სართული +0,00 ნიშნული	კომერციული ფართი #1 სვ (დ.დ.-36)	2	1 შენობიდან გამოსასვლელი გზა-კარი 1 გასასვლელთან მისადგომი გზა-კარი	-	-	0.90 (გასავლელი)	მინ. 0.90 (გასავლელი)	0,82 (თითო გზა-კარი)	1,80 (თითო გზა-კარი)
	კომერციული ფართი #2 სვ (დ.დ.-35)	2	1 შენობიდან გამოსასვლელი გზა-კარი 1 გასასვლელთან მისადგომი გზა-კარი	-	-	-	-	0,82 (თითო გზა-კარი)	1,80 (თითო გზა-კარი)
	კომერციული ფართი #3 სვ (დ.დ.-35)	2	1 შენობიდან გამოსასვლელი გზა-კარი 1 გასასვლელთან მისადგომი გზა-კარი	-	-	-	-	0,82 (თითო გზა-კარი)	1,80 (თითო გზა-კარი)

	კომერციული ფართი #4 სვ (დ.დ.-36)	2	1 შენობიდან გამოსასვლელი გზა-კარი 1 გასასვლელთან მისადგომი გზა-კარი	-	-	-	-	0,82 (თითო გზა-კარი)	1,80 (თითო გზა-კარი)
მე-2-მე-8 სართულები +3.60_22.20 ნიშნული	„ა“ ბლოკი სც-2 (დ.დ.-12 მქსიმალური დატვირთვა თითო სართულზე)	1	1 შიგა გასასვლელი გზა-კიბე	1.10	1.15	1.20	მინ. 1.50	0,82 (თითო გზა-კარი)	მინ. 0,82 (თითო გზა-კარი)
მე-2-მე-8 სართულები +3.60_22.20 ნიშნული	„ბ“ ბლოკი სც-2 (დ.დ.-12 მქსიმალური დატვირთვა თითო სართულზე)	1	1 შიგა გასასვლელი გზა-კიბე	1.10	1.15	1.20	მინ. 1.50	0,82 (თითო გზა-კარი)	მინ. 0,82 (თითო გზა-კარი)

განიავებისადმი მოთხოვნები		
დაკავებულობები/სივრცეები/გასასვლელი საშუალებები	ბუნებრივი განიავება	მექანიკური განიავება
საცხოვრებელი ჯგუფი სც-2;	კი	
სავაჭრო ჯგუფი სვ	კი	
კიბის უჯრედი	კი	
ლიფტები		კი

დერეფანი	კი	
ვესტიბიული	კი	

წყალსადენი სისტემის ფიქსირებული მოწყობილობების რაოდენობა ცხრილი 1602.1-ის მიხედვით													
სართულები	დაკავებულობა და დაკავებულობის დატვირთვის ჯამური მაჩვენებელი	ფიქსირებული მოწყობილობები(ცალი)											
		უნიტაზი		ტუალეტის ხელსაბანები		აბაზანა/შხაპი		სასმელი წყლის ფანტანი		სამომსახურეო ნიჟარა		სამზარეულოს ნიჟარა	
		მოთხოვნილი	გათვალისწინებული	მოთხოვნილი	გათვალისწინებული	მოთხოვნილი	გათვალისწინებული	მოთხოვნილი	გათვალისწინებული	მოთხოვნილი	გათვალისწინებული	მოთხოვნილი	გათვალისწინებული
0,00 **ნიშნული**	სვ (კომერციული ფართი #1) დ.დ - **36**	**1**	**3**	**1**	**3**	-	-	**1**	**1**	**1**	**1**	-	-
	სვ (კომერციული ფართი #2) დ.დ - **35**	**1**	**3**	**1**	**3**	-	-	**1**	**1**	**1**	**1**	-	-
	სვ (კომერციული ფართი #3) დ.დ - **35**	**1**	**3**	**1**	**3**	-	-	**1**	**1**	**1**	**1**	-	-

	სვ (კომერციული ფართი #4) დ.დ - **36**	**1**	**3**	**1**	**3**	**-**	**-**	**1**	**1**	**1**	**1**	**-**	**-**

სართულები	საცხოვრებელი ერთეულები	ფიქსირებული მოწყობილობები									
		უნიტაზი (ერთ საცხოვრებელ ერთეულზე)		ტუალეტის ხელსაბანები (ერთ საცხოვრებელ ერთეულზე)		აბაზანა/შხაპი (ერთ საცხოვრებელ ერთეულზე)		სამზარეულოს ნიჟარა (ერთ საცხოვრებელ ერთეულზე)		ავტომატური სარეცხი მანქანის მისაერთებელი	
		მოთხოვნილი	გათვალისწინებული	მოთხოვნილი	გათვალისწინებული	მოთხოვნილი	გათვალისწინებული	მოთხოვნილი	გათვალისწინებული	მოთხოვნილი	გათვალისწინებული
პირველი მე-7სართული +3,60_22,20 ნიშნული	მაქსიმუმ 12 ერთეული თითოეულ სართულზე	1	1	1	1	1	1			1 (თითო საცხ. ერთეულზე)	1 (თითო საცხ. ერთეულზე)

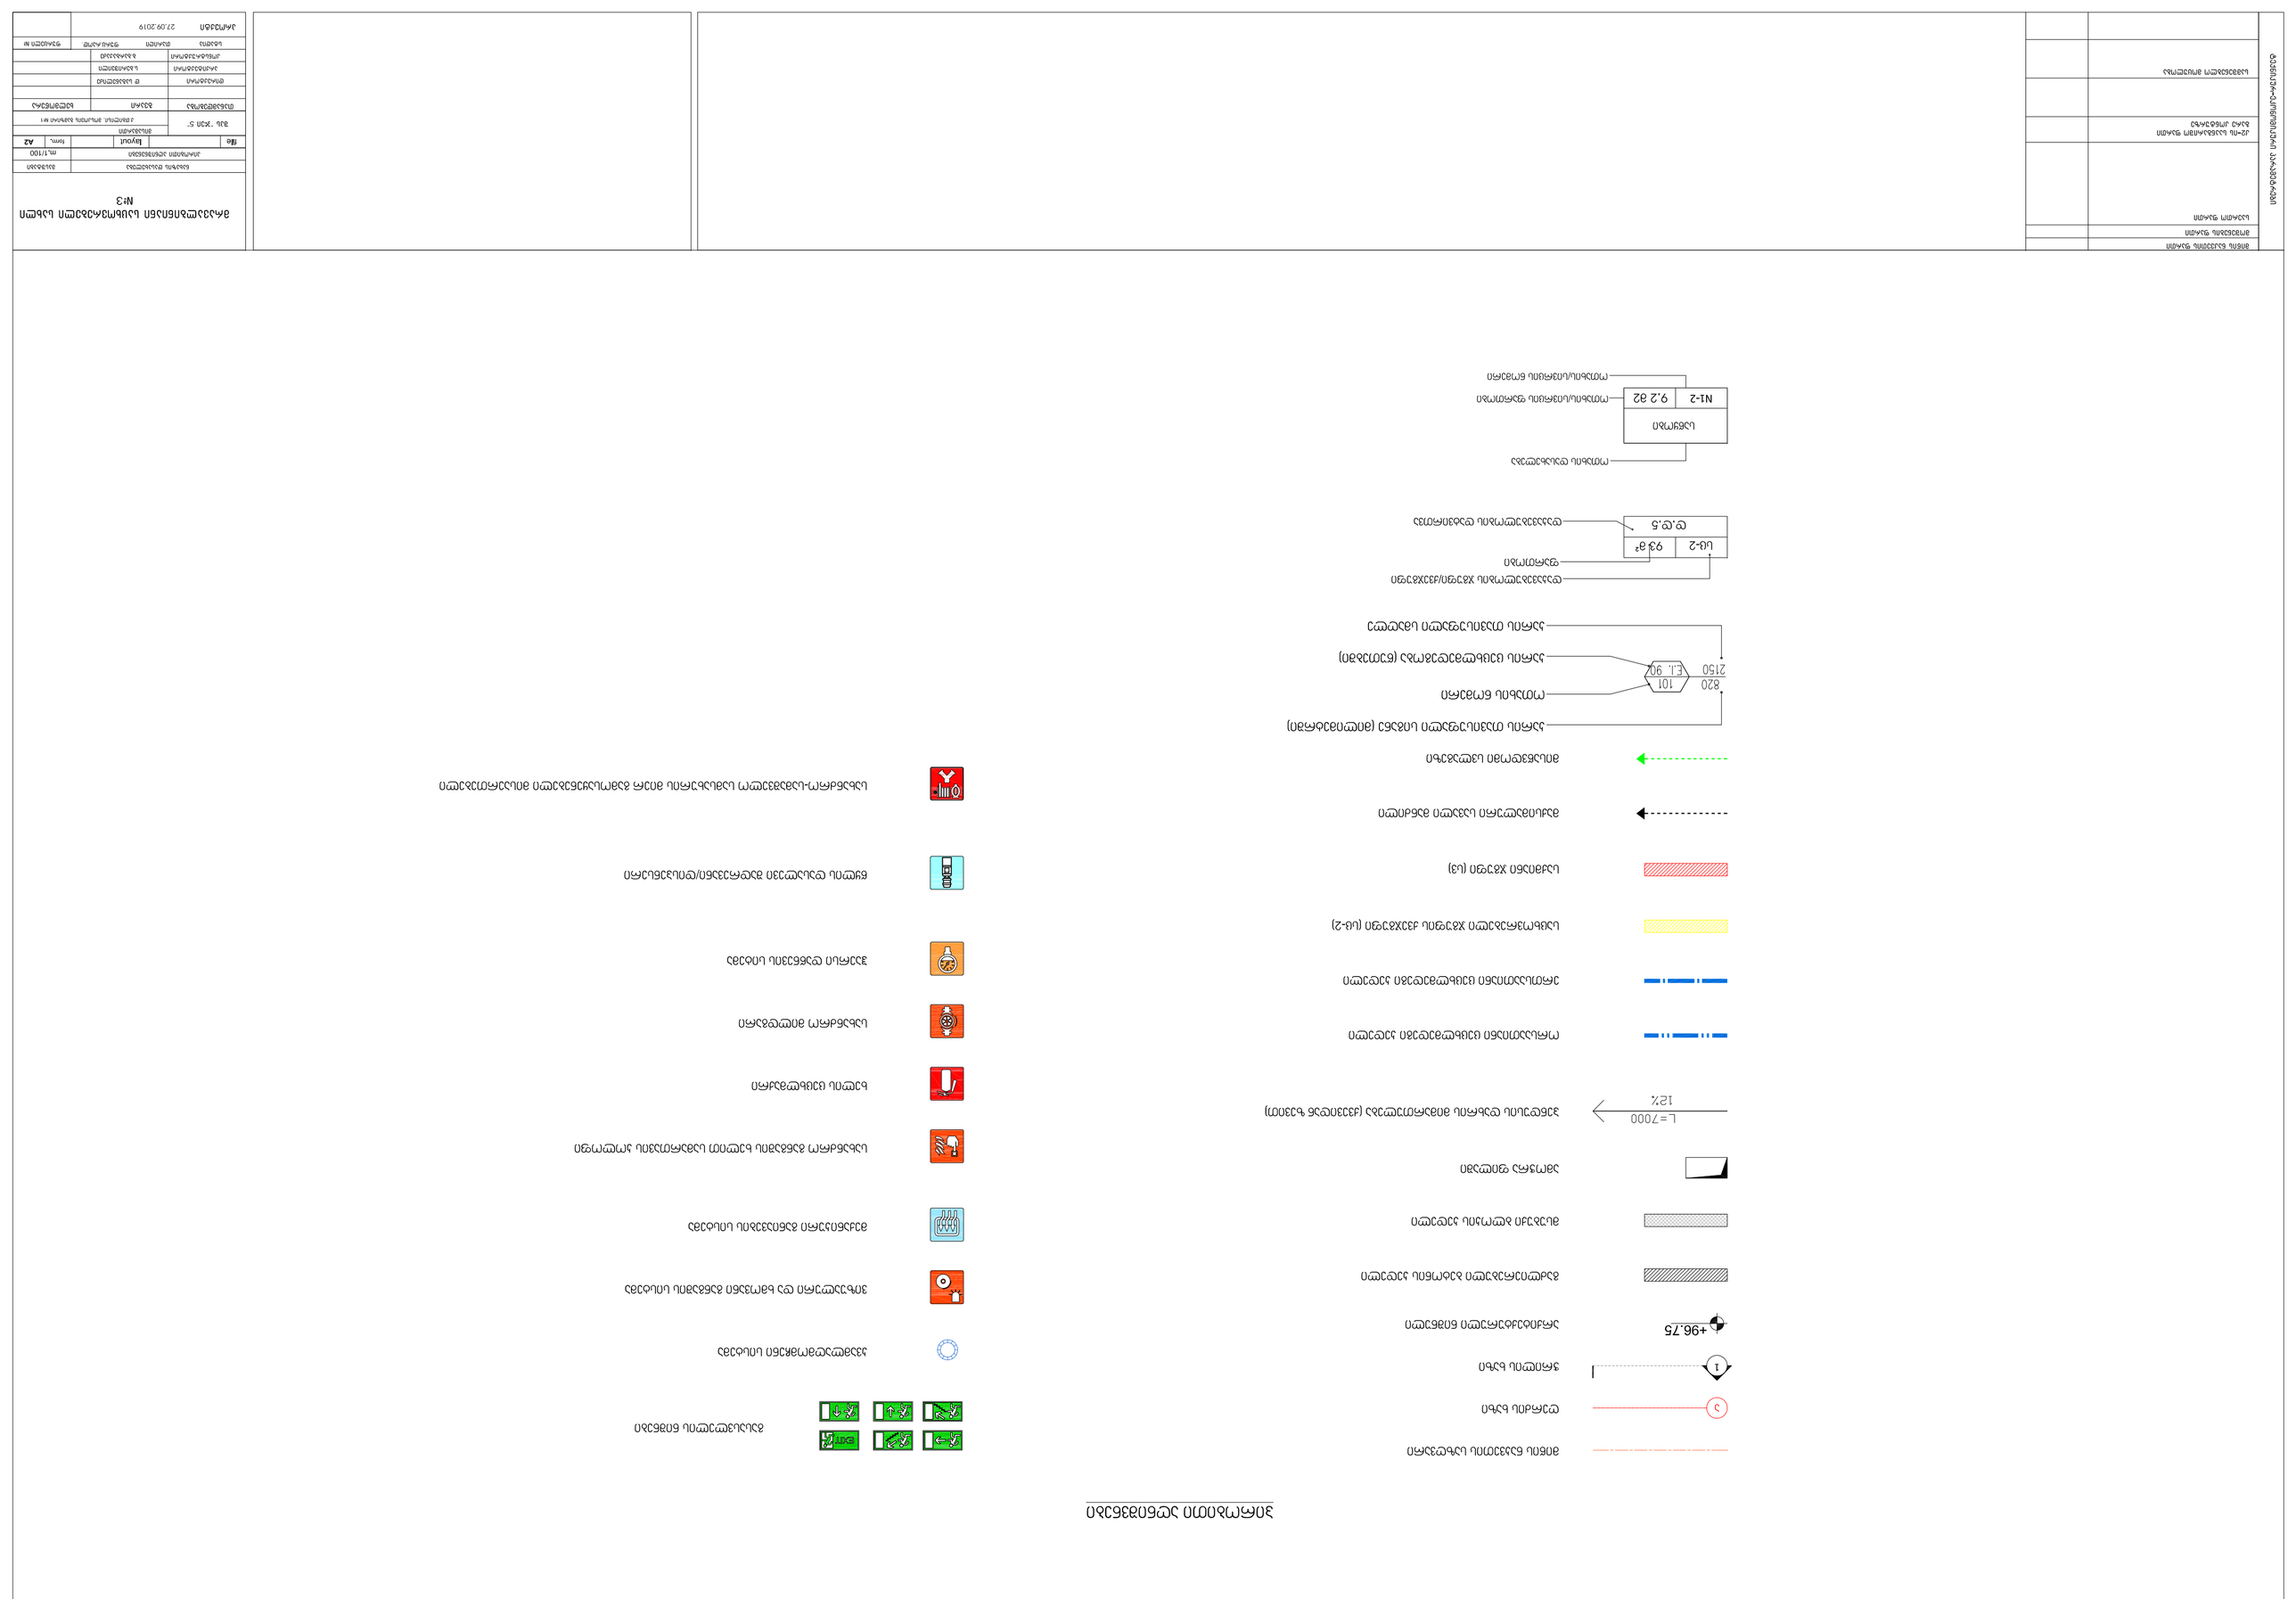

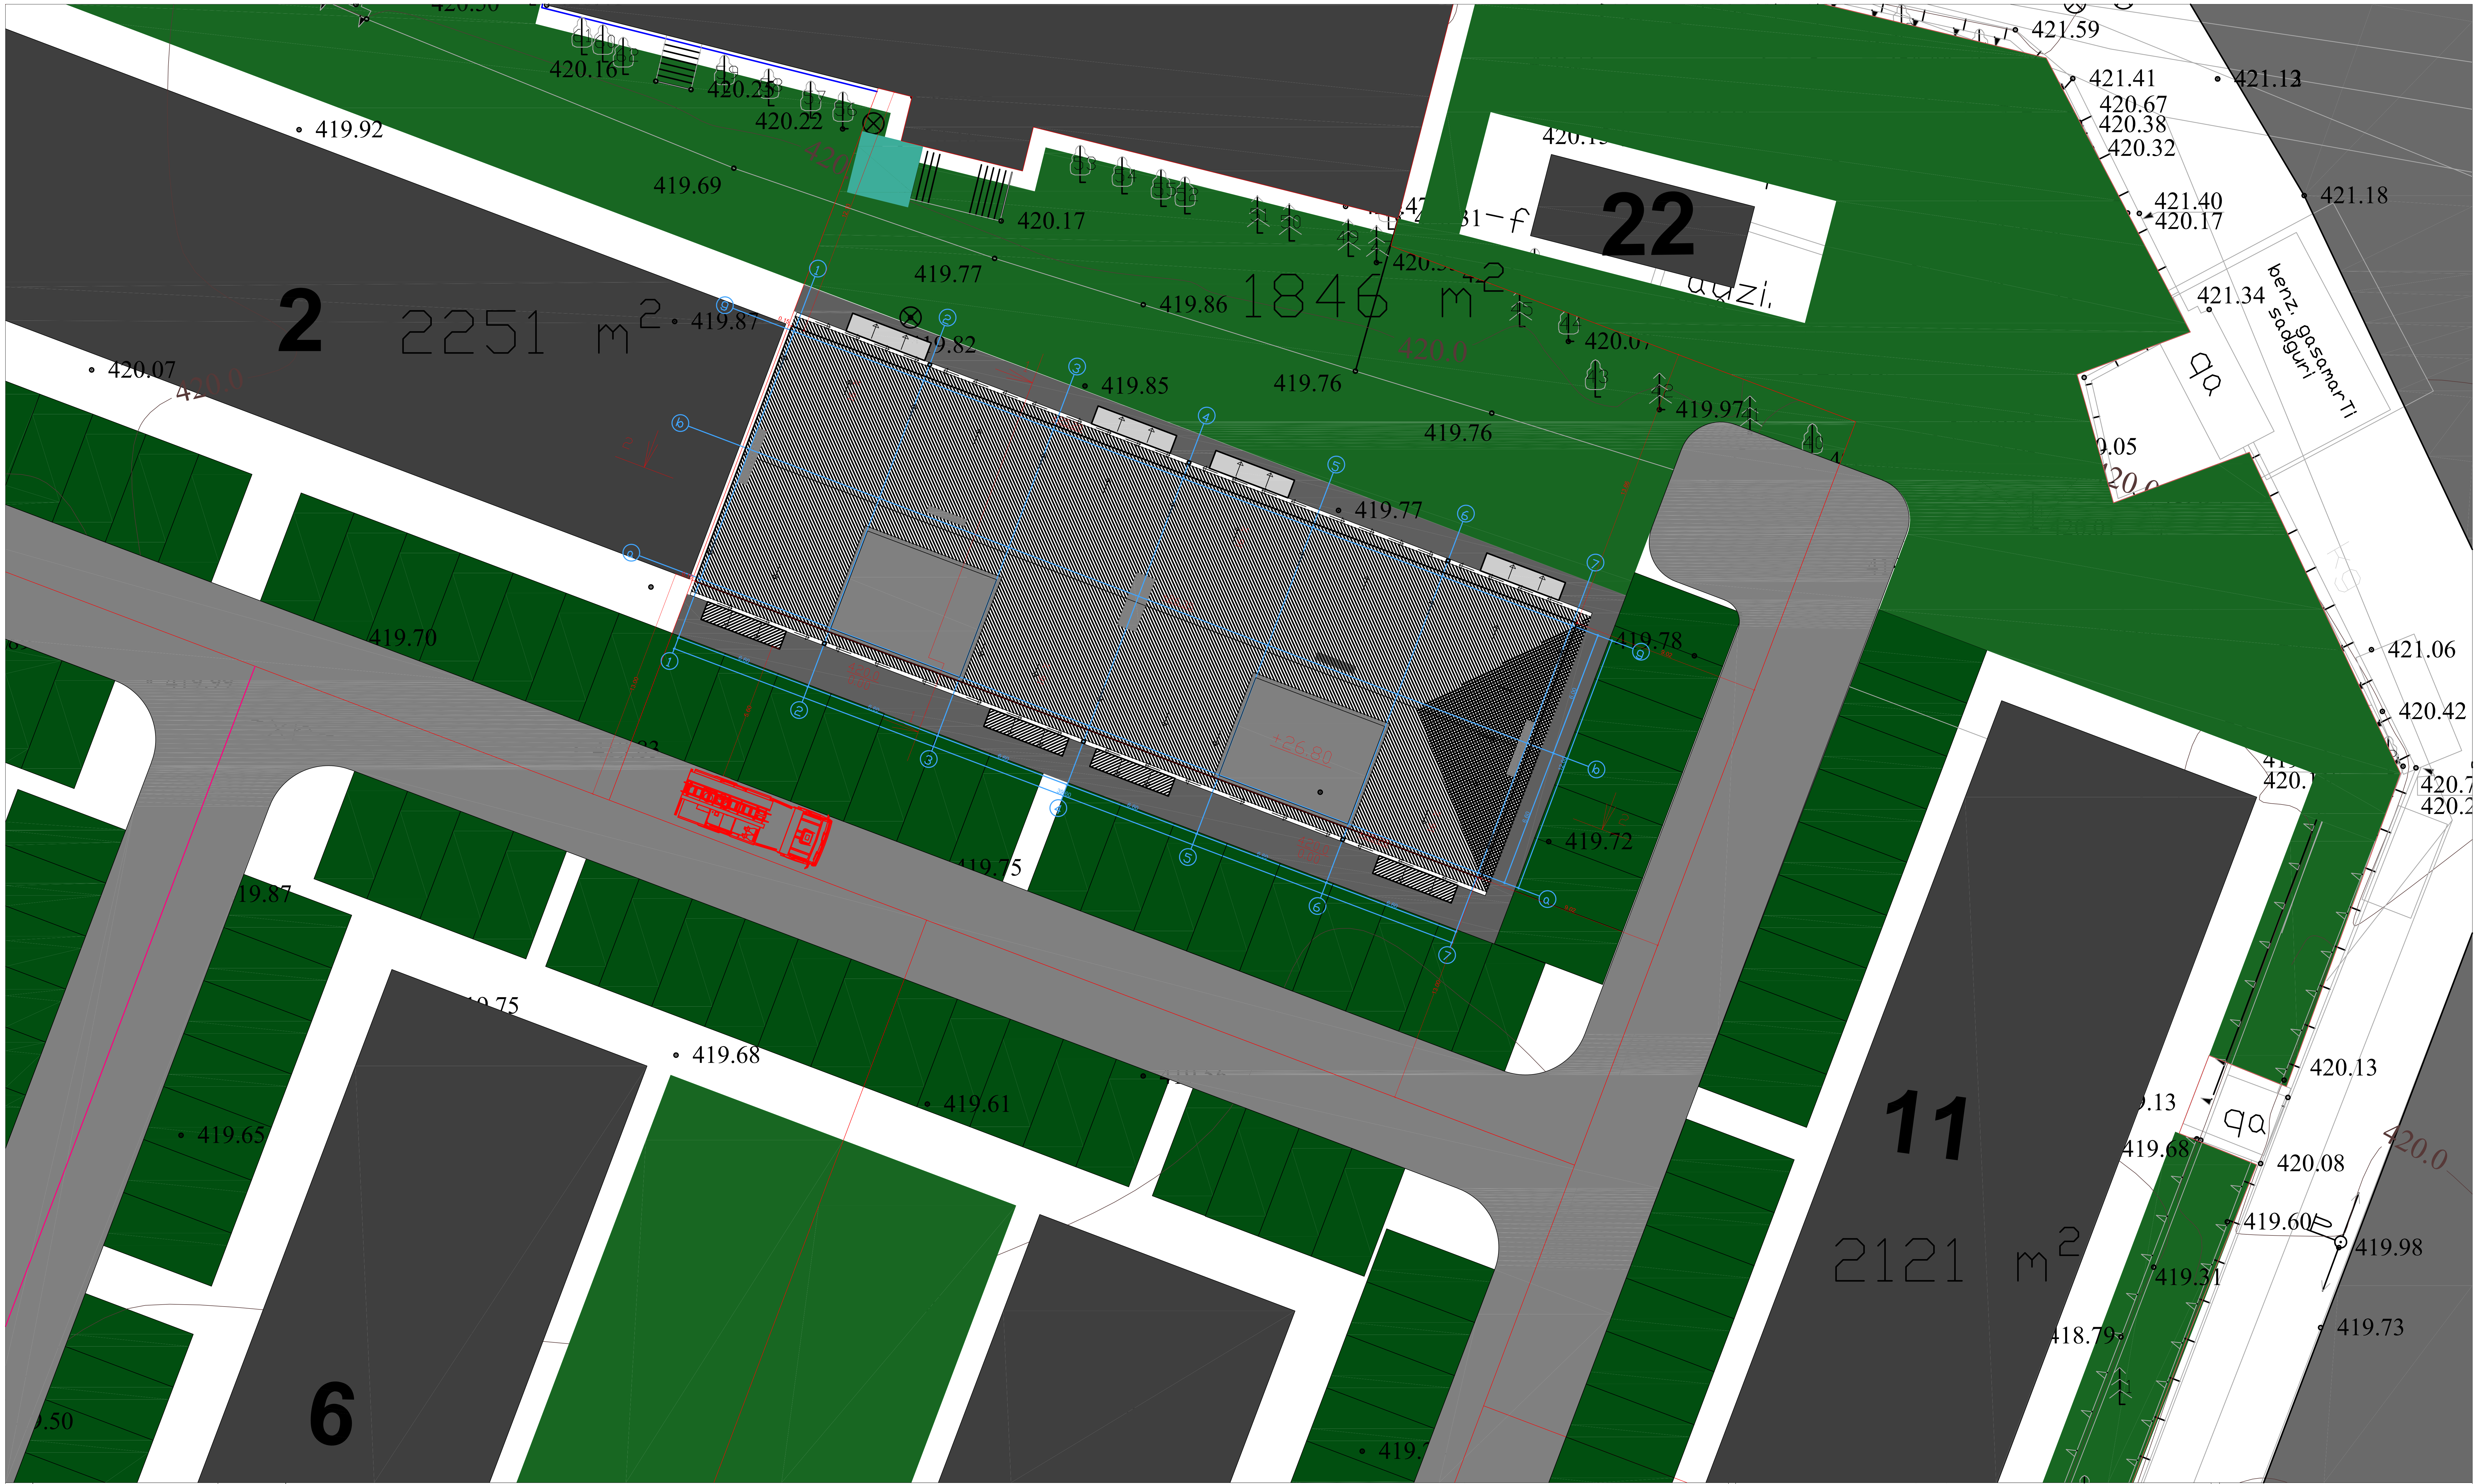

ტექნიკურ-ეკონომიკური პარამეტრები		
	მიწის ნაკვეთის ფართი	
	მოშენების ფართი	
	საერთო ფართი	
	კ2-ის საანგარიშო ფართი გარე კონტურზე	
	სამშენებლო მოცულობა	

მრავალბინიანი საცხოვრებელი სახლი №3

ნახაზის დასახელება				მასშტაბი	
გენგეგმა				m.1/100	
file		layout		form.	A2
შპს "ჯეი 5"	მისამართი				
	ქ.თბილისი, მოსკოვის გამზირი №1				
თანამდებობა	გვარი	ხელმოწერა			
დირექტორი	დ საგანელიძე				
არქიტექტორი	ს.ბერიშვილი				
კონსტრუქტორი	ბ.ბარბაქაძე				
სტადია	თარიღი	ფურც.რაოდ.		ფურცელი №	
პროექტი	27.09.2019				

1 სართულის გეგმა

ჯოგერც.ფართი№1	
-	99.5კვ.მ
სვ	
დ.დ.36	

ჯოგერც.ფართი№2	
-	98.7კვ.მ
სვ	
დ.დ.35	

ჯოგერც.ფართი№3	
-	98.7კვ.მ
სვ	
დ.დ.35	

ჯოგერც.ფართი№4	
-	99.6კვ.მ
სვ	
დ.დ.36	

მიწის დონის ნიშნული 420.00

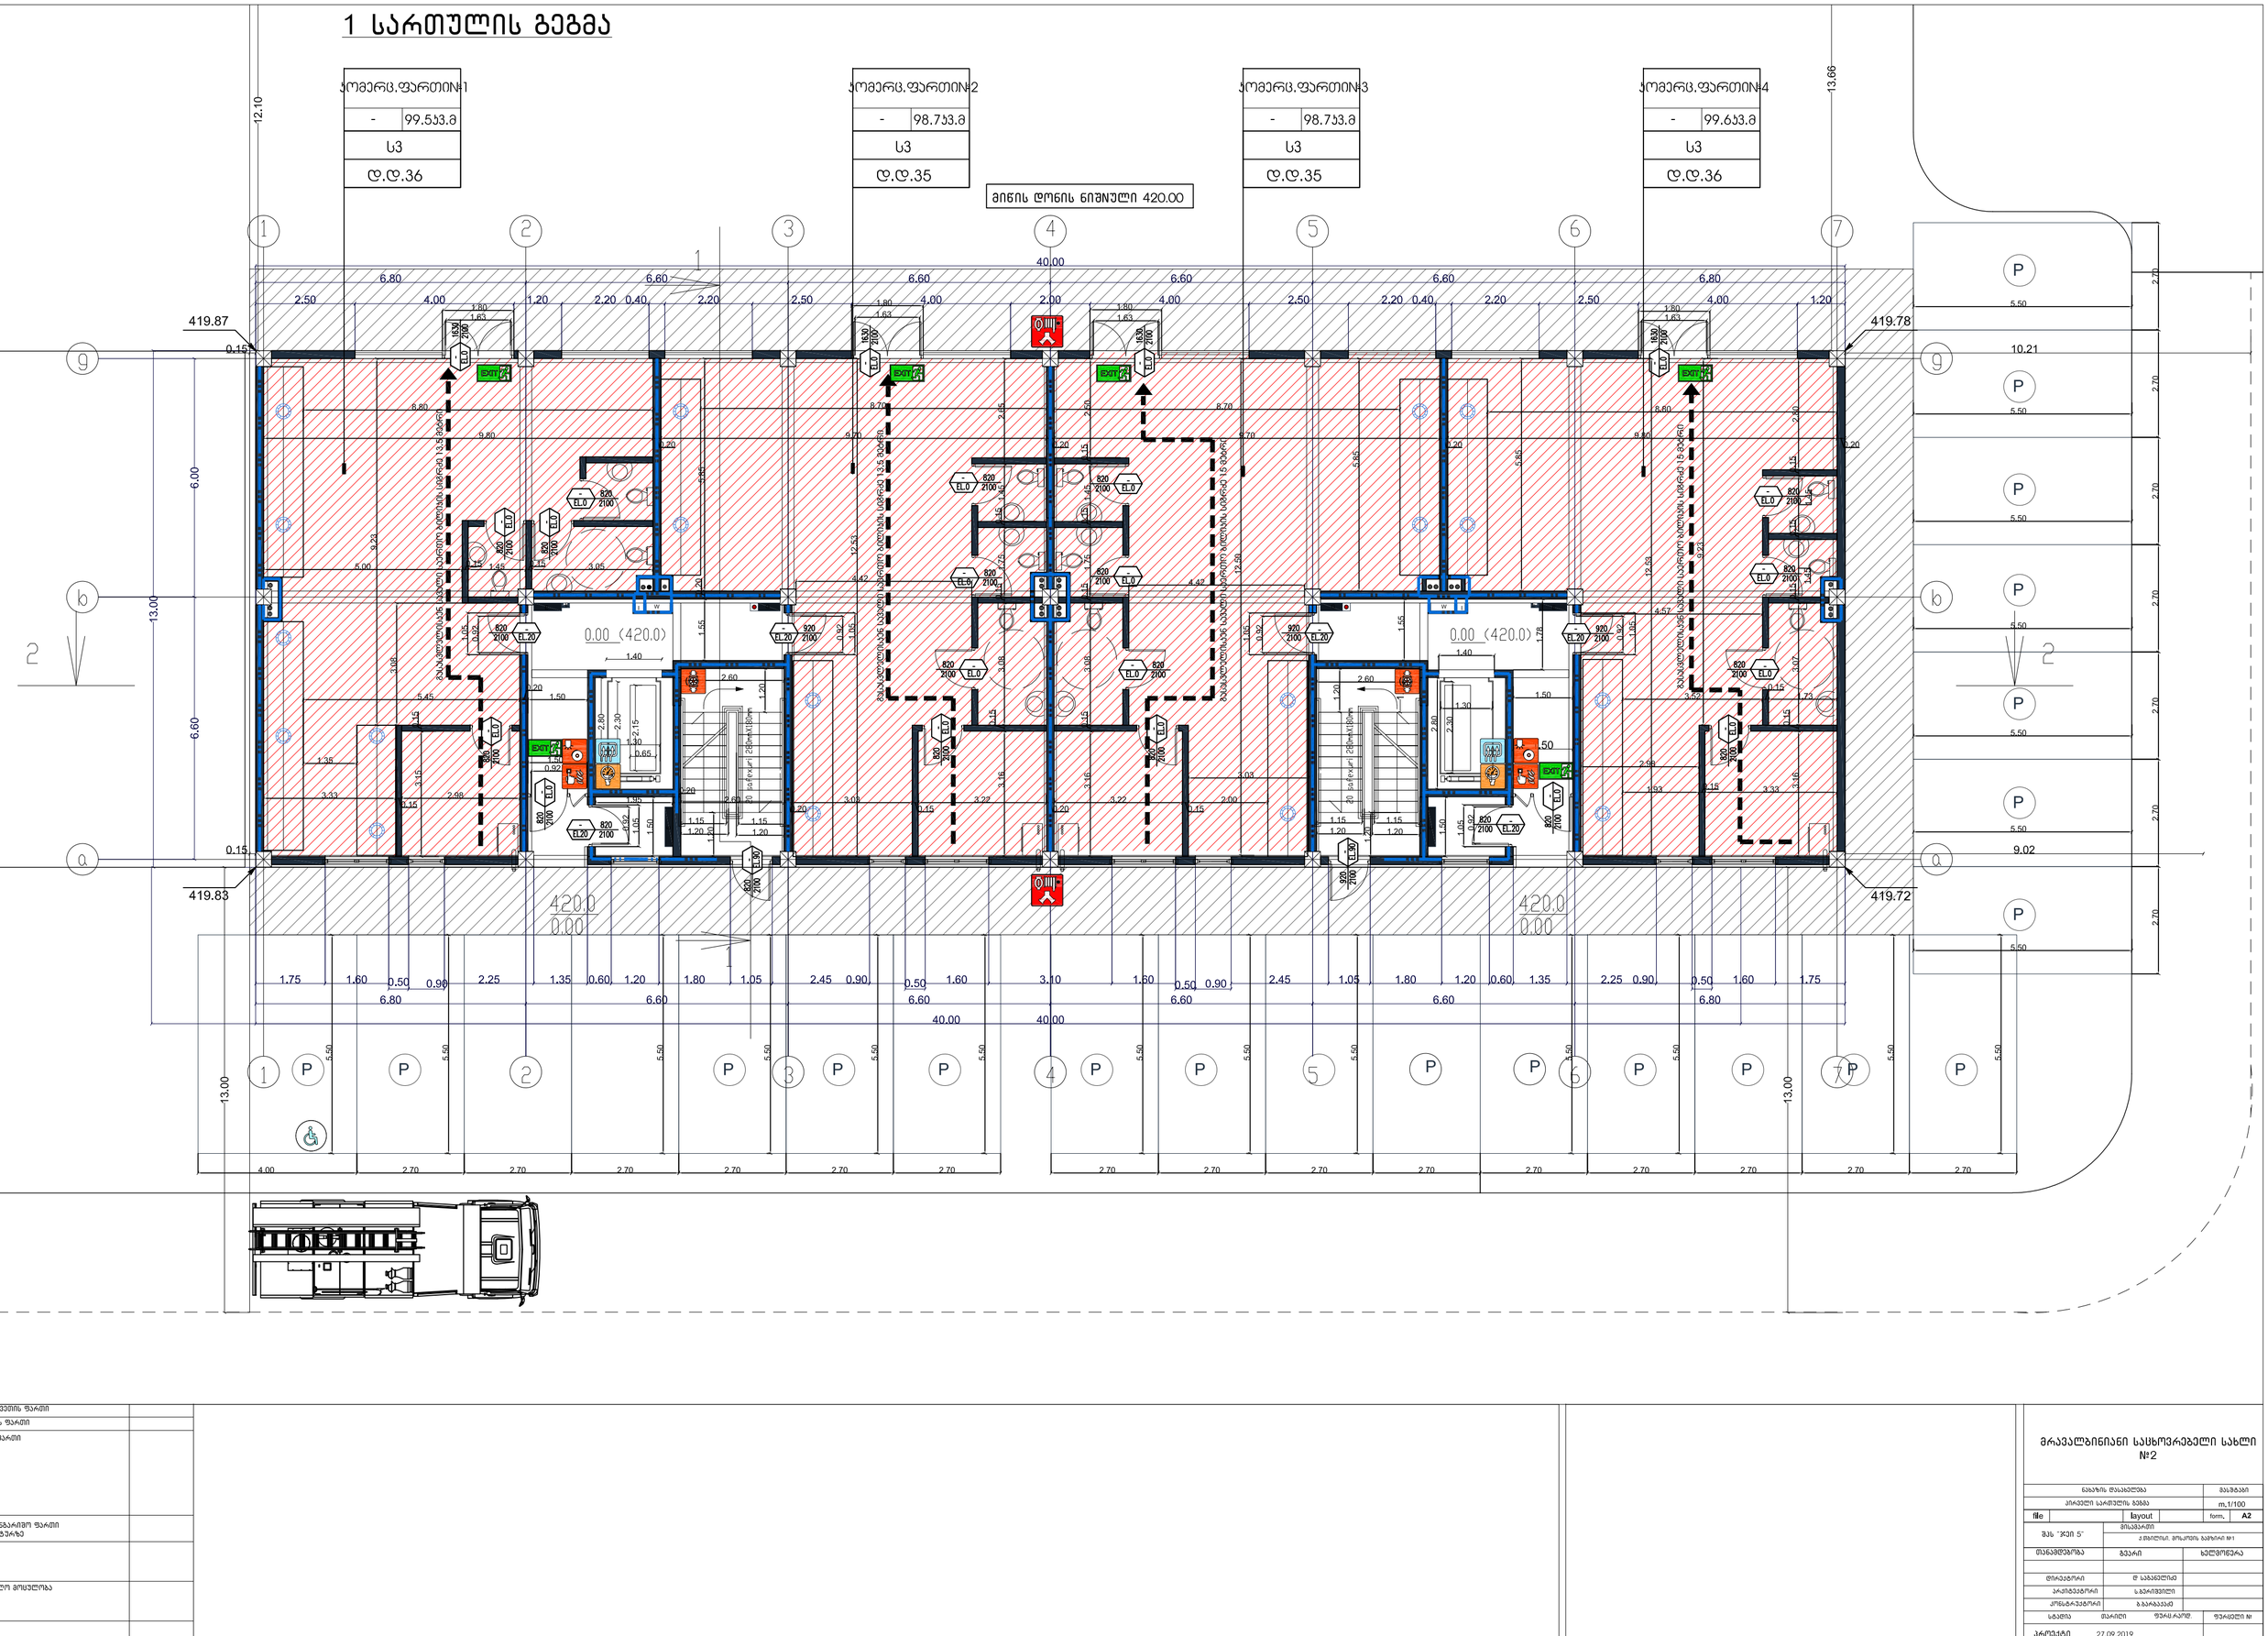

მიწის ნაკვეთის ფარგი	
მოედნების ფარგი	
სართ. ფარგი	
კქ-ის საანგარიშო ფარგი ბარე კონტურზე	
სამშენებლო მოედანი	

ბენეფიციარ-პარტნიორული ასოციაციები

მრავალბინიანი საცხოვრებელი სახლი №2

ობიექტის მისამართი		მასშტაბი
პირველი სართულის გეგმა		m,1/100
file	layout	form, A2
შპს "ჯეი 5"	შესკანირ. კვლილების, მოსკოვის ხასტან №1	
მთავმდებობა	გვარი	ხელმოწერა
მთავარქიტექტორი	დ სამკვლოვან	
პროექტორი	ს.ბერიშვილი	
კონსტრუქტორი	ა.ბაკრაძეა	
ს.ბელიაშ	თარიღი	ფურც.რაოდ. ფურცელი №
პროექტი	27.09.2019	

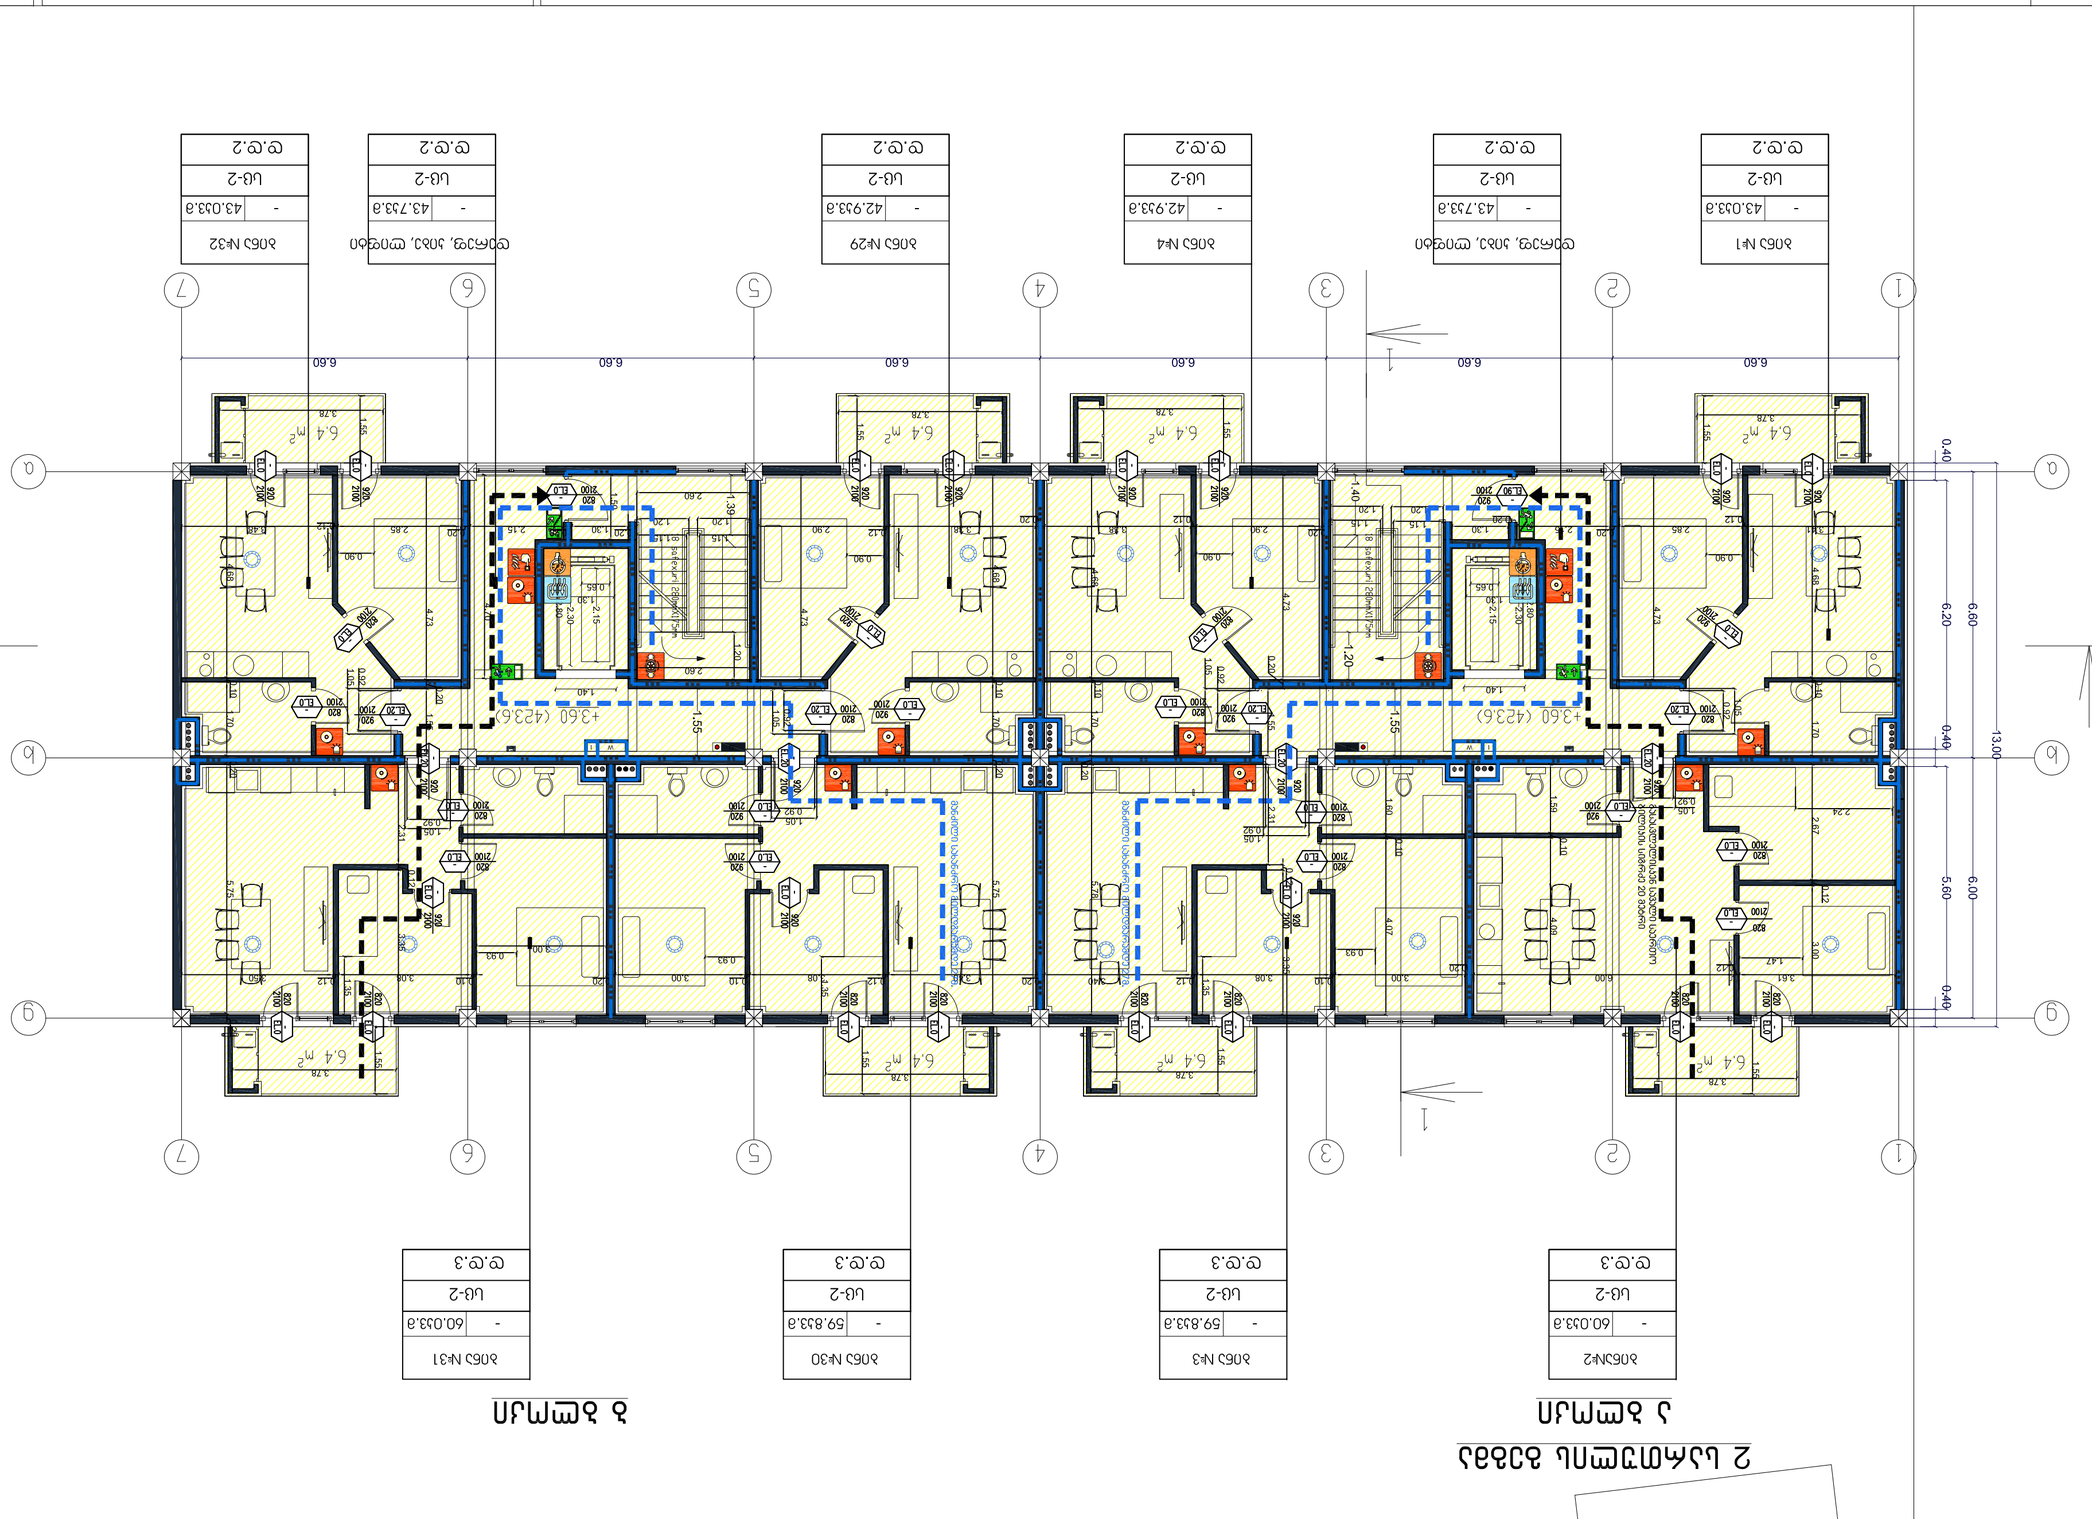


ბინა №2	
-	60.033.ა
სე.ტ.3	

ბინა №3	
-	59.833.ა
სე.ტ.3	

ბინა №30	
-	59.833.ა
სე.ტ.3	

ბინა №31	
-	60.033.ა
სე.ტ.3	

ბინა №1	
-	43.033.ა
სე.ტ.2	

-	43.733.ა
სე.ტ.2	

ბინა №4	
-	42.933.ა
სე.ტ.2	

ბინა №29	
-	42.933.ა
სე.ტ.2	

-	43.733.ა
სე.ტ.2	

ბინა №32	
-	43.033.ა
სე.ტ.2	











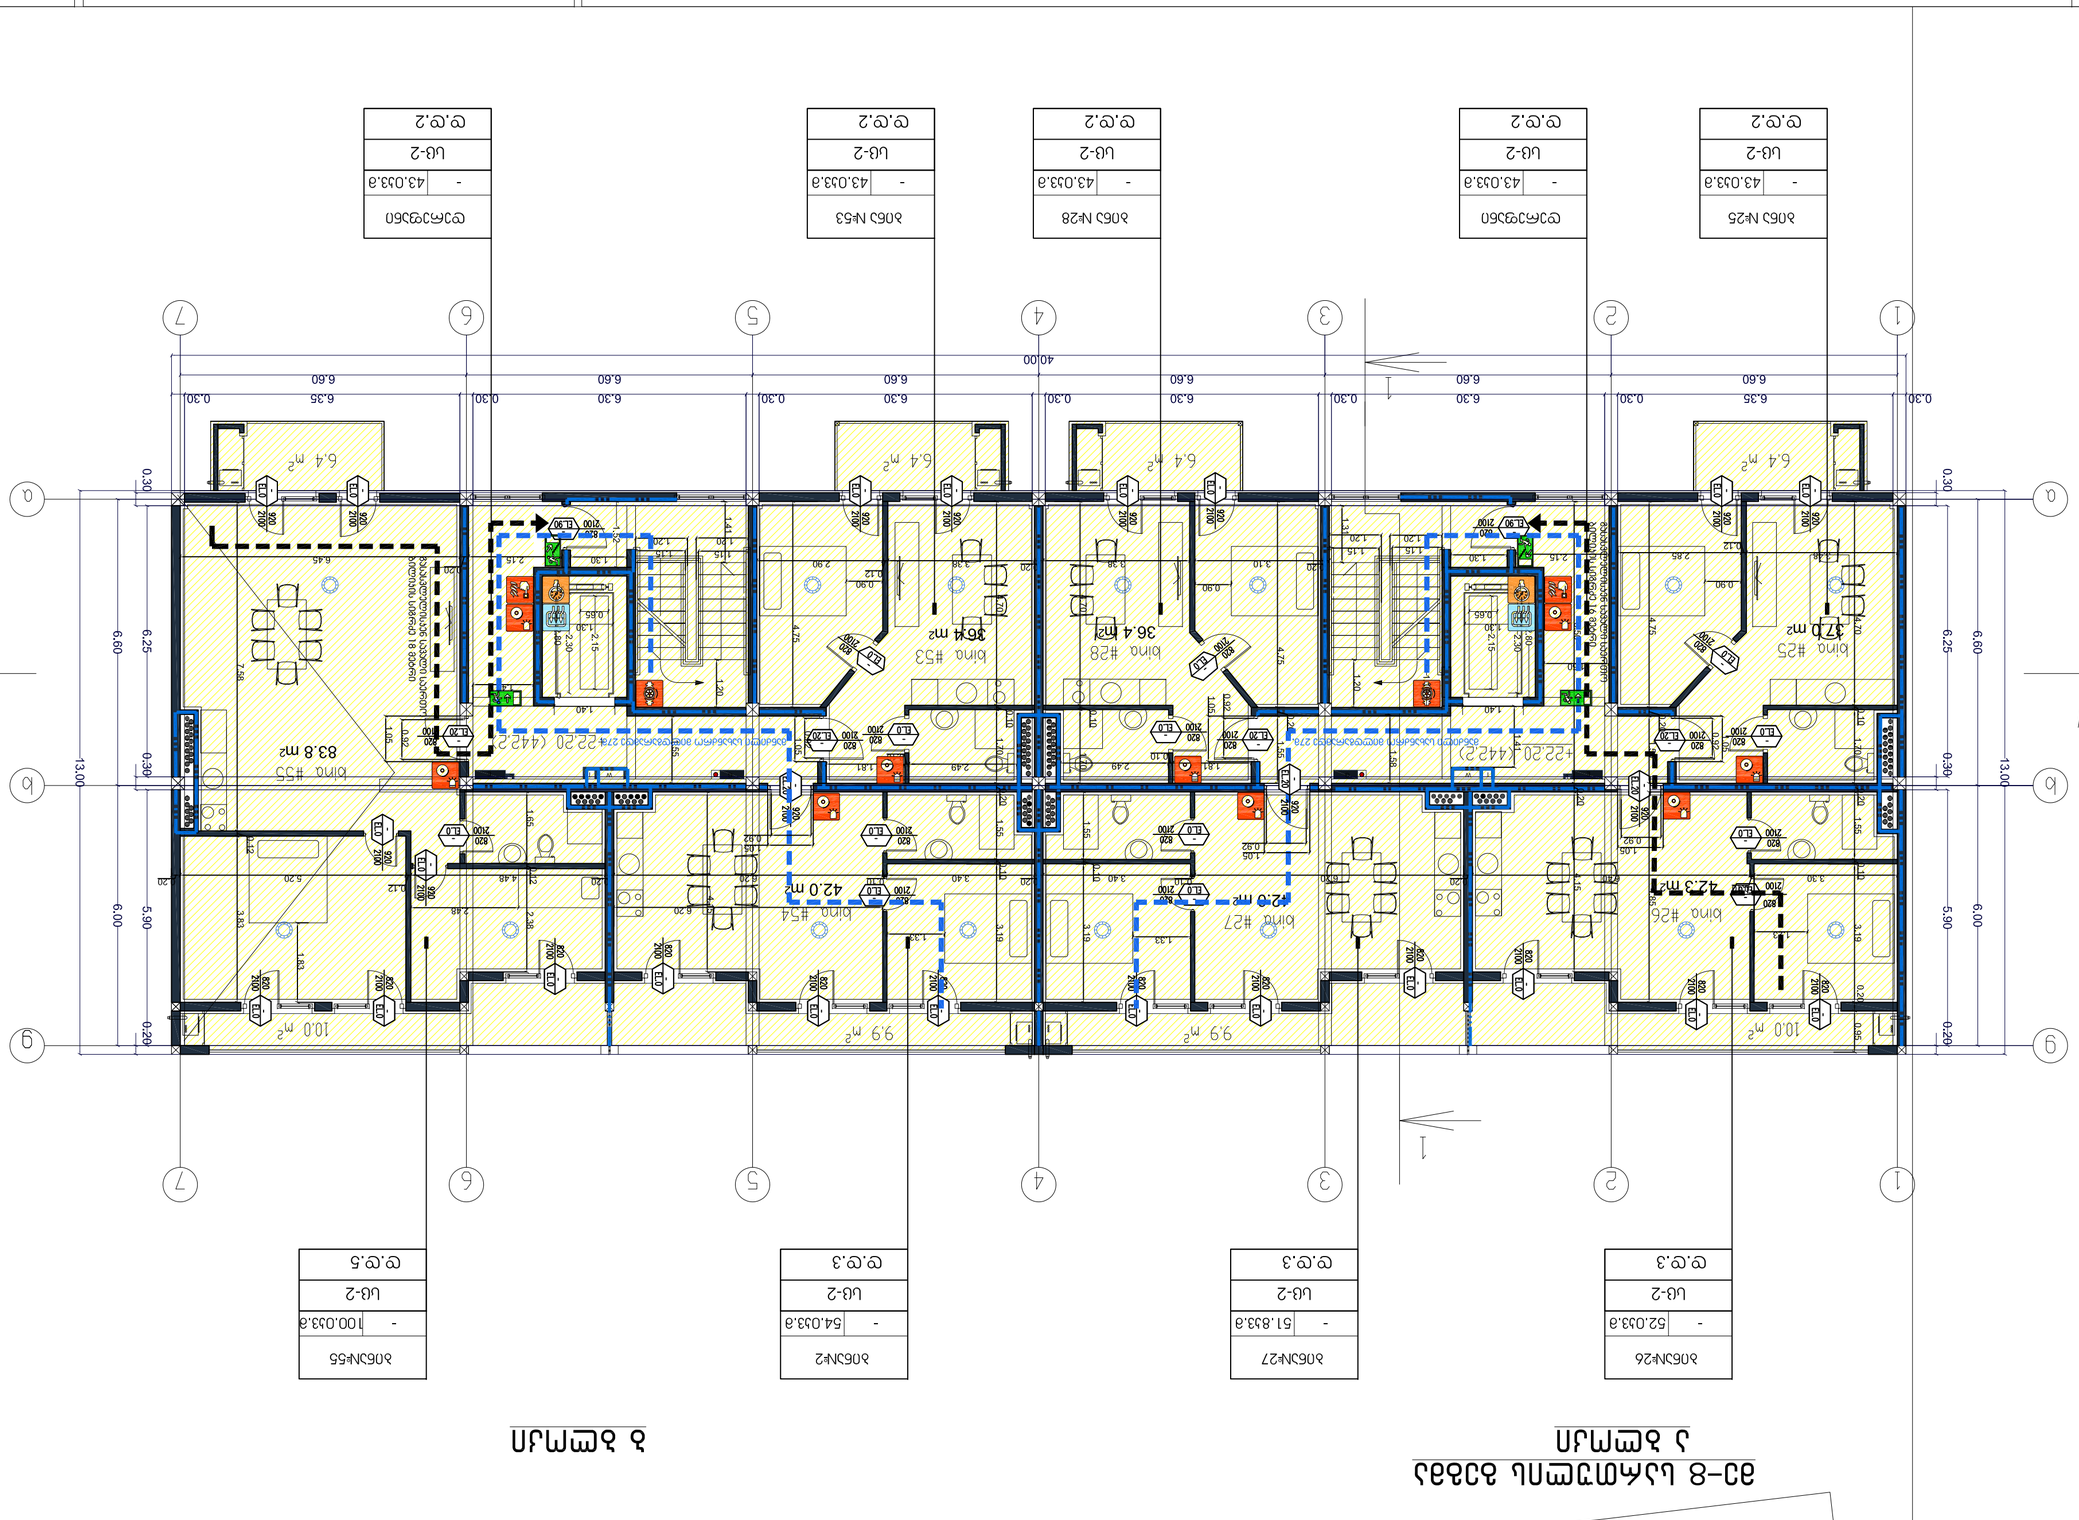











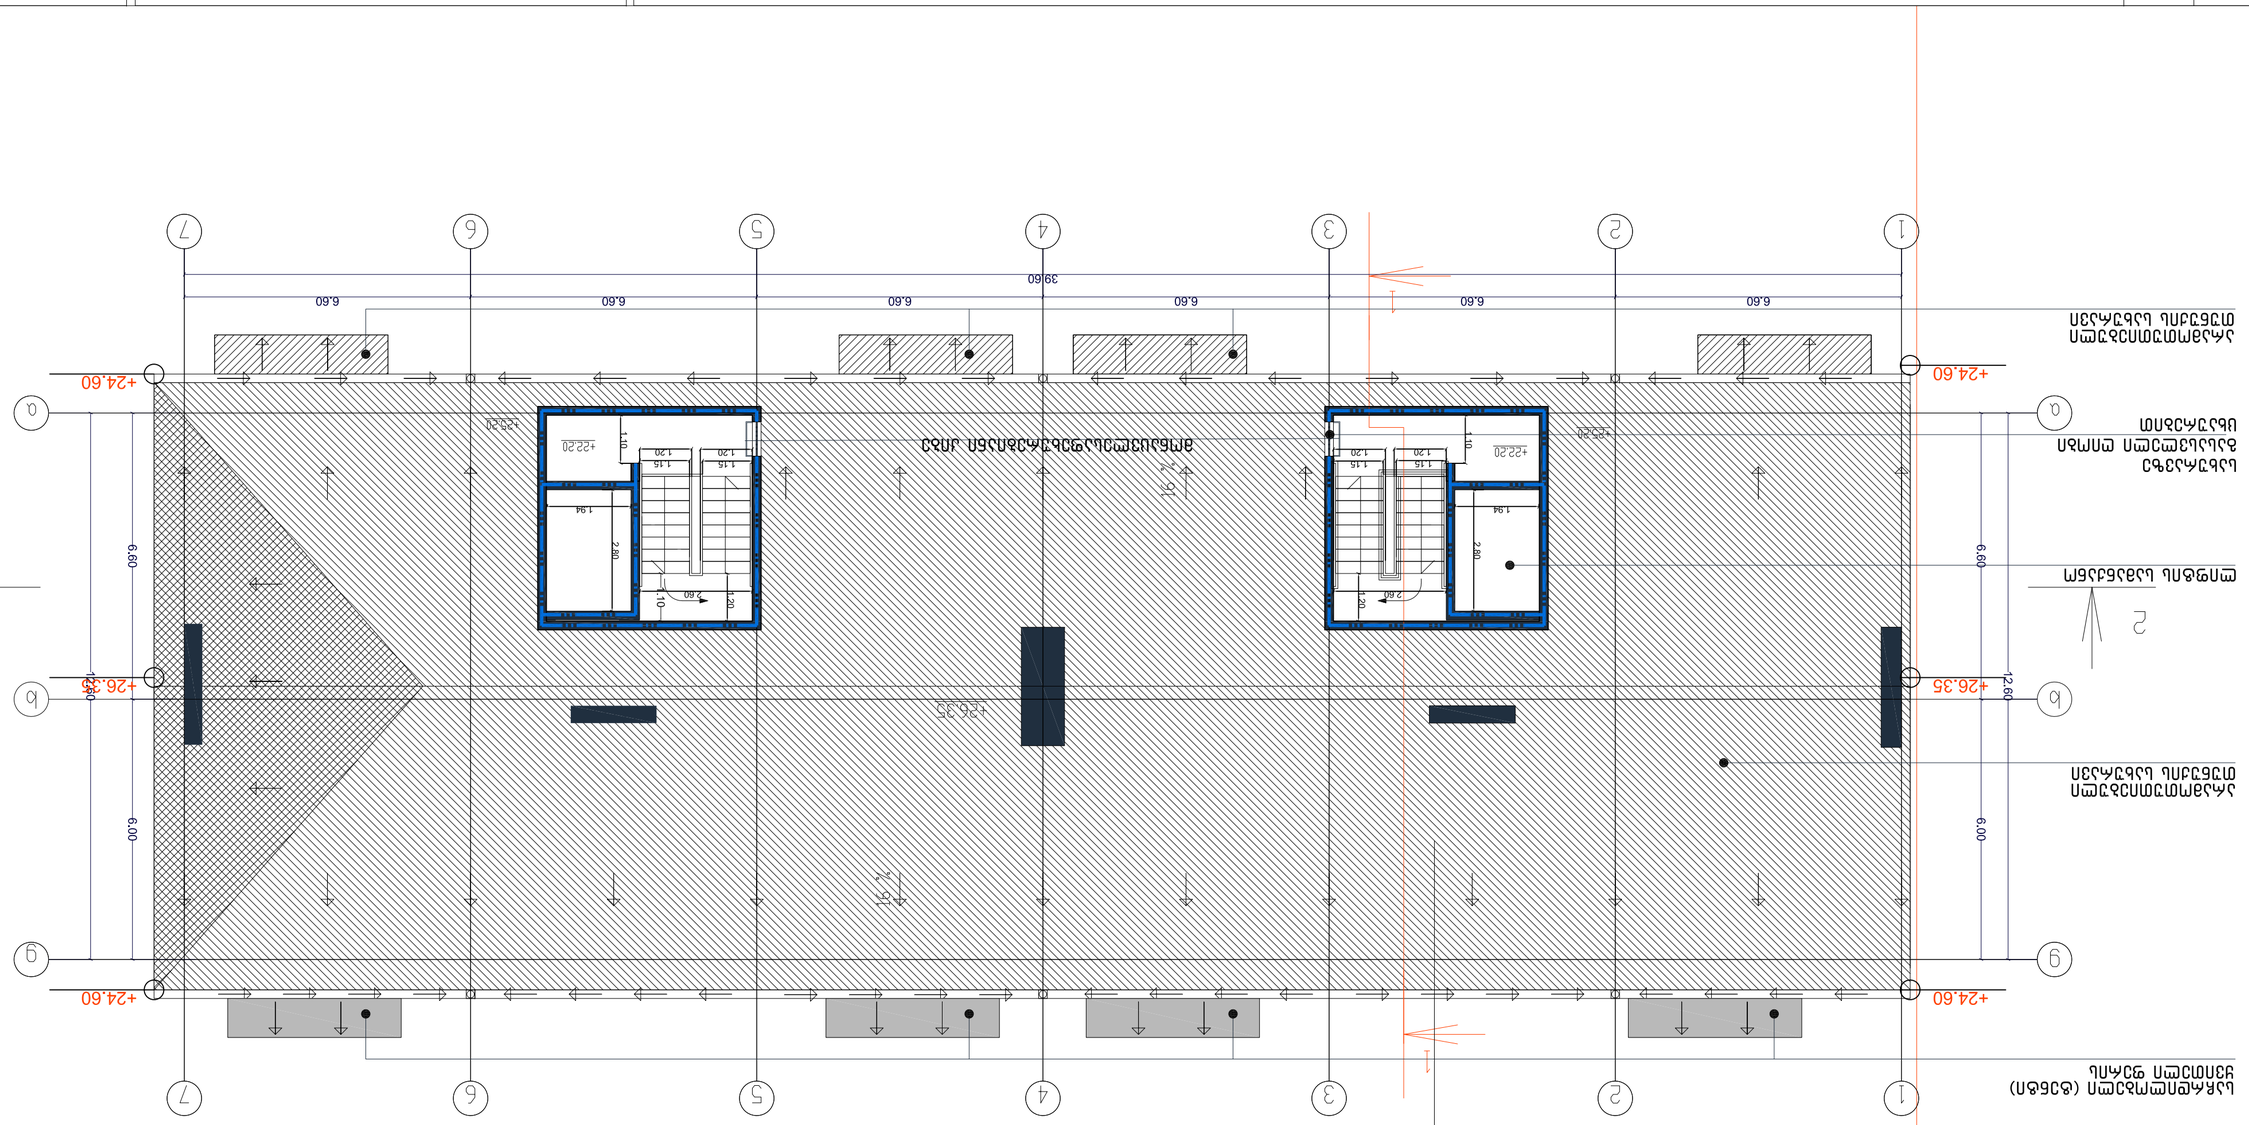
1
2
3
4
5
6
7
9
+24.60
+26.35
6.60
6.00
39.60
12.60
2.80
1.94
1.15
1.20
1.10
2.60
+22.20
+25.20
+26.35
2
1



ნახაზის ტიპი
ფასადის ნაწილის ნახაზი

ობიექტის მისამართი
ქ. თბილისი, ვაკის რაიონი, ნ.ნინოშვილის ქუჩა

ნახაზის დასახელება
ფასადის ნაწილის ნახაზი №2

ფაზა		layout			A2
შეკვეთა					
შპს "ჯეი ენდ ჯეი ინვესტმენტ"					
ავტორი					
ხელმძღვანელი					
კონტროლი					
არქიტექტორი					
კონსტრუქციული ნაწილი					
ინჟინერული სისტემები					
გენერალური დირექტორი					


