
ᲐᲖᲘᲡ ᲓᲐᲡᲐᲮᲔᲚᲔᲑᲐ	1846 მ²
ᲐᲜᲐᲙᲠᲔᲑᲘᲡ ᲤᲐᲠᲗᲝ	4492.8 მ²
ᲡᲣᲚ ᲛᲨᲔᲜᲔᲑᲔᲚᲘ ᲤᲐᲠᲗᲝ ᲛᲘᲬᲘᲡ ᲥᲕᲔᲨ ᲤᲐᲠᲗᲝ ᲐᲠᲛᲘᲜᲘᲠᲔᲑᲣᲚᲘ ᲤᲐᲠᲗᲝ ᲡᲐᲔᲠᲗᲝ ᲤᲐᲠᲗᲝ ᲙᲐᲠᲒᲐᲓ ᲓᲐᲮᲣᲠᲣᲚᲘ ᲤᲐᲠᲗᲝ ᲙᲐᲠᲒᲐᲓ ᲓᲐᲮᲣᲠᲣᲚᲘ ᲛᲘᲬᲘᲡ ᲥᲕᲔᲨ ᲤᲐᲠᲗᲝ	3973.6 მ² 3970 მ² 2477.0 მ² 372.6 მ² 727 მ²
ᲐᲖᲘᲡ ᲓᲐᲮᲣᲠᲣᲚᲘ ᲤᲐᲠᲗᲝ ᲓᲐᲮᲣᲠᲣᲚᲘ ᲐᲠᲔᲛᲘᲜᲘᲠᲔᲑᲣᲚᲘ ᲤᲐᲠᲗᲘᲡ ᲩᲐᲗᲕᲚᲘᲗ	4244.4 მ² ᲓᲐᲮᲣᲠᲣᲚᲘ
ᲡᲐᲔᲠᲗᲝ ᲤᲐᲠᲗᲘᲡ ᲩᲐᲗᲕᲚᲘᲗ ᲐᲖᲘᲡ ᲛᲘᲬᲘᲡ ᲥᲕᲔᲨ ᲤᲐᲠᲗᲘ ᲐᲖᲘᲡ ᲛᲘᲬᲘᲡ ᲥᲕᲔᲨ ᲤᲐᲠᲗᲘ	4680მ² 4160 მ² 520 მ²
ᲡᲐᲫᲘᲠᲙᲕᲚᲘᲡ ᲛᲝᲪᲣᲚᲝᲑᲐ ᲐᲖᲘᲡ ᲛᲘᲬᲘᲡ ᲥᲕᲔᲨ ᲤᲐᲠᲗᲘ ᲐᲖᲘᲡ ᲛᲘᲬᲘᲡ ᲥᲕᲔᲨ ᲤᲐᲠᲗᲘ	14430 მ² 13702 მ² 728 მ²
ᲛᲘᲬᲘᲡ ᲥᲕᲔᲨ ᲤᲐᲠᲗᲘᲡ ᲓᲐᲮᲣᲠᲕᲘᲡ ᲮᲐᲠᲘᲮᲘ 28.458 (-1.8 ᲙᲝᲛᲤᲚᲔᲥᲡᲘ -26.65 ᲙᲝᲛᲤᲚᲔᲥᲡᲘᲡᲐᲛᲓᲔ)	

ᲒᲐᲜᲐᲗᲔᲑᲘᲡ ᲜᲝᲛᲔᲠᲘ 1-7 ᲡᲐᲪᲮᲝᲕᲠᲔᲑᲚᲝ ᲡᲐᲮᲚᲘᲡ ᲛᲨᲔᲜᲔᲑᲚᲝᲑᲘᲡ ᲞᲠᲝᲔᲥᲢᲘ

ᲙᲝᲜᲡᲣᲚᲢᲐᲜᲢᲘ ᲙᲝᲛᲞᲐᲜᲘᲐ	შპს „ᲐᲠᲥᲘᲢᲔᲥᲢᲣᲠᲣᲚᲘ ᲑᲣᲠᲝ ᲐᲠᲥᲘᲢᲔᲥᲢᲝᲜᲘᲙᲐ №13
ᲓᲐᲡᲐᲮᲔᲚᲔᲑᲐ	ᲒᲐᲜᲐᲗᲔᲑᲘᲡ ᲜᲝᲛᲔᲠᲘ 1-7
ᲤᲐᲖᲐ	ᲐᲠᲥᲘᲢᲔᲥᲢᲣᲠᲣᲚᲘ ᲜᲐᲮᲐᲢᲔᲑᲘ
ᲤᲝᲠᲛᲐᲢᲘ A3	layout file
ᲛᲐᲡᲨᲢᲐᲑᲘ	1:100
ᲗᲐᲠᲘᲦᲘ	10.03.2020
ᲨᲔᲛᲡᲠᲣᲚᲔᲑᲔᲚᲘᲡ ᲜᲝᲛᲔᲠᲘ	ᲐᲠᲥ-1
ᲐᲠᲥᲘᲢᲔᲥᲢᲘ	ᲐᲚᲔᲥᲡᲐᲜᲓᲠᲔ ᲩᲘᲮᲐᲫᲔ
ᲙᲝᲜᲡᲣᲚᲢᲐᲜᲢᲘ	ᲒᲘᲝᲠᲒᲘ ᲛᲔᲡᲮᲘ
ᲨᲔᲛᲡᲠᲣᲚᲔᲑᲔᲚᲘᲡ ᲮᲔᲚᲛᲝᲬᲔᲠᲐ	ᲜᲘᲜᲝ ᲛᲔᲡᲮᲘ


0.40
6.20
6.60
40.00
1
2
3
4
5
6
7
0.00
-0.10
3.60
9.80
12.90
16.00
19.10
22.20
26.35
26.65
9.02
0.15
420.0 0.00
ᲛᲝᲛᲬᲕᲐᲜᲜᲐᲠᲘᲜᲯᲘᲡᲤᲔᲠᲘ RAL9010
ᲤᲐᲡᲐᲓᲘᲡ/ᲤᲐᲡᲐᲓᲘᲡ ᲛᲐᲡᲐᲚᲔᲑᲘᲡ ᲤᲔᲠᲘ
ᲚᲘᲪᲔᲜᲖᲘᲠᲔᲑᲣᲚᲘ ᲤᲔᲠᲘ RAL7021
ᲒᲐᲜᲐᲗᲔᲑᲘᲡ ᲤᲐᲡᲐᲓᲘᲡ ᲛᲐᲡᲐᲚᲔᲑᲘᲡ ᲤᲔᲠᲘ RAL9005
ᲡᲐᲫᲘᲠᲙᲕᲚᲘᲡ ᲛᲝᲪᲣᲚᲝᲑᲘᲡ ᲓᲐᲒᲔᲒᲛᲘᲚᲘ ᲡᲘᲛᲐᲦᲚᲔ
ᲤᲘᲜᲘᲨᲘᲡ ᲛᲐᲡᲐᲚᲔᲑᲘᲡ ᲓᲐᲛᲐᲢᲔᲑᲘᲗᲘ ᲤᲔᲠᲘᲡ ᲛᲘᲗᲘᲗᲔᲑᲐ
ᲤᲐᲡᲐᲓᲘᲡ ᲛᲐᲡᲐᲚᲔᲑᲘᲡ ᲤᲔᲠᲘ
ᲛᲝᲛᲬᲕᲐᲜᲜᲐᲠᲘᲜᲯᲘᲡᲤᲔᲠᲘ RAL9010
ᲐᲠᲛᲘᲜᲘᲠᲔᲑᲣᲚᲘ ᲑᲔᲢᲝᲜᲘᲡ ᲤᲘᲜᲘᲨᲘᲡ ᲛᲐᲡᲐᲚᲔᲑᲘᲡ ᲤᲔᲠᲘ
ᲡᲐᲮᲣᲠᲐᲕᲘᲡ ᲓᲐᲤᲐᲠᲕᲐ
ᲤᲘᲜᲘᲨᲘᲡ ᲛᲐᲡᲐᲚᲔᲑᲘᲡ ᲓᲐᲛᲐᲢᲔᲑᲘᲗᲘ ᲤᲔᲠᲘᲡ ᲛᲘᲗᲘᲗᲔᲑᲐ
ᲐᲚᲣᲛᲘᲜᲘᲡ ᲤᲐᲜᲯᲠᲘᲡ ᲤᲔᲠᲘ
ᲡᲐᲮᲣᲠᲐᲕᲘᲡ ᲓᲐᲤᲐᲠᲕᲐ
ᲛᲝᲛᲬᲕᲐᲜᲜᲐᲠᲘᲜᲯᲘᲡᲤᲔᲠᲘ RAL9010
ᲐᲠᲛᲘᲜᲘᲠᲔᲑᲣᲚᲘ ᲑᲔᲢᲝᲜᲘᲡ ᲤᲘᲜᲘᲨᲘᲡ ᲛᲐᲡᲐᲚᲔᲑᲘᲡ ᲤᲔᲠᲘ
ᲤᲐᲡᲐᲓᲘᲡ ᲛᲐᲡᲐᲚᲔᲑᲘᲡ ᲤᲔᲠᲘ
ᲚᲘᲪᲔᲜᲖᲘᲠᲔᲑᲣᲚᲘ ᲤᲔᲠᲘ RAL7021
ᲐᲚᲣᲛᲘᲜᲘᲡ ᲤᲐᲜᲯᲠᲘᲡ ᲤᲔᲠᲘ
ᲡᲐᲮᲣᲠᲐᲕᲘᲡ ᲓᲐᲤᲐᲠᲕᲐ
ᲛᲘᲬᲘᲡ ᲥᲕᲔᲨ ᲤᲐᲠᲗᲘᲡ ᲩᲐᲗᲕᲚᲘᲗ
ᲡᲐᲔᲠᲗᲝ ᲤᲐᲠᲗᲘᲡ ᲩᲐᲗᲕᲚᲘᲗ
ᲐᲖᲘᲡ ᲛᲘᲬᲘᲡ ᲥᲕᲔᲨ ᲤᲐᲠᲗᲘ
ᲐᲖᲘᲡ ᲓᲐᲮᲣᲠᲣᲚᲘ ᲤᲐᲠᲗᲝ
ᲐᲜᲐᲙᲠᲔᲑᲘᲡ ᲤᲐᲠᲗᲝ
ᲐᲠᲛᲘᲜᲘᲠᲔᲑᲣᲚᲘ ᲑᲔᲢᲝᲜᲘᲡ ᲤᲘᲜᲘᲨᲘᲡ ᲛᲐᲡᲐᲚᲔᲑᲘᲡ ᲤᲔᲠᲘ
ᲡᲐᲫᲘᲠᲙᲕᲚᲘᲡ ᲛᲝᲪᲣᲚᲝᲑᲘᲡ ᲓᲐᲒᲔᲒᲛᲘᲚᲘ ᲡᲘᲛᲐᲦᲚᲔ
ᲤᲘᲜᲘᲨᲘᲡ ᲛᲐᲡᲐᲚᲔᲑᲘᲡ ᲓᲐᲛᲐᲢᲔᲑᲘᲗᲘ ᲤᲔᲠᲘᲡ ᲛᲘᲗᲘᲗᲔᲑᲐ

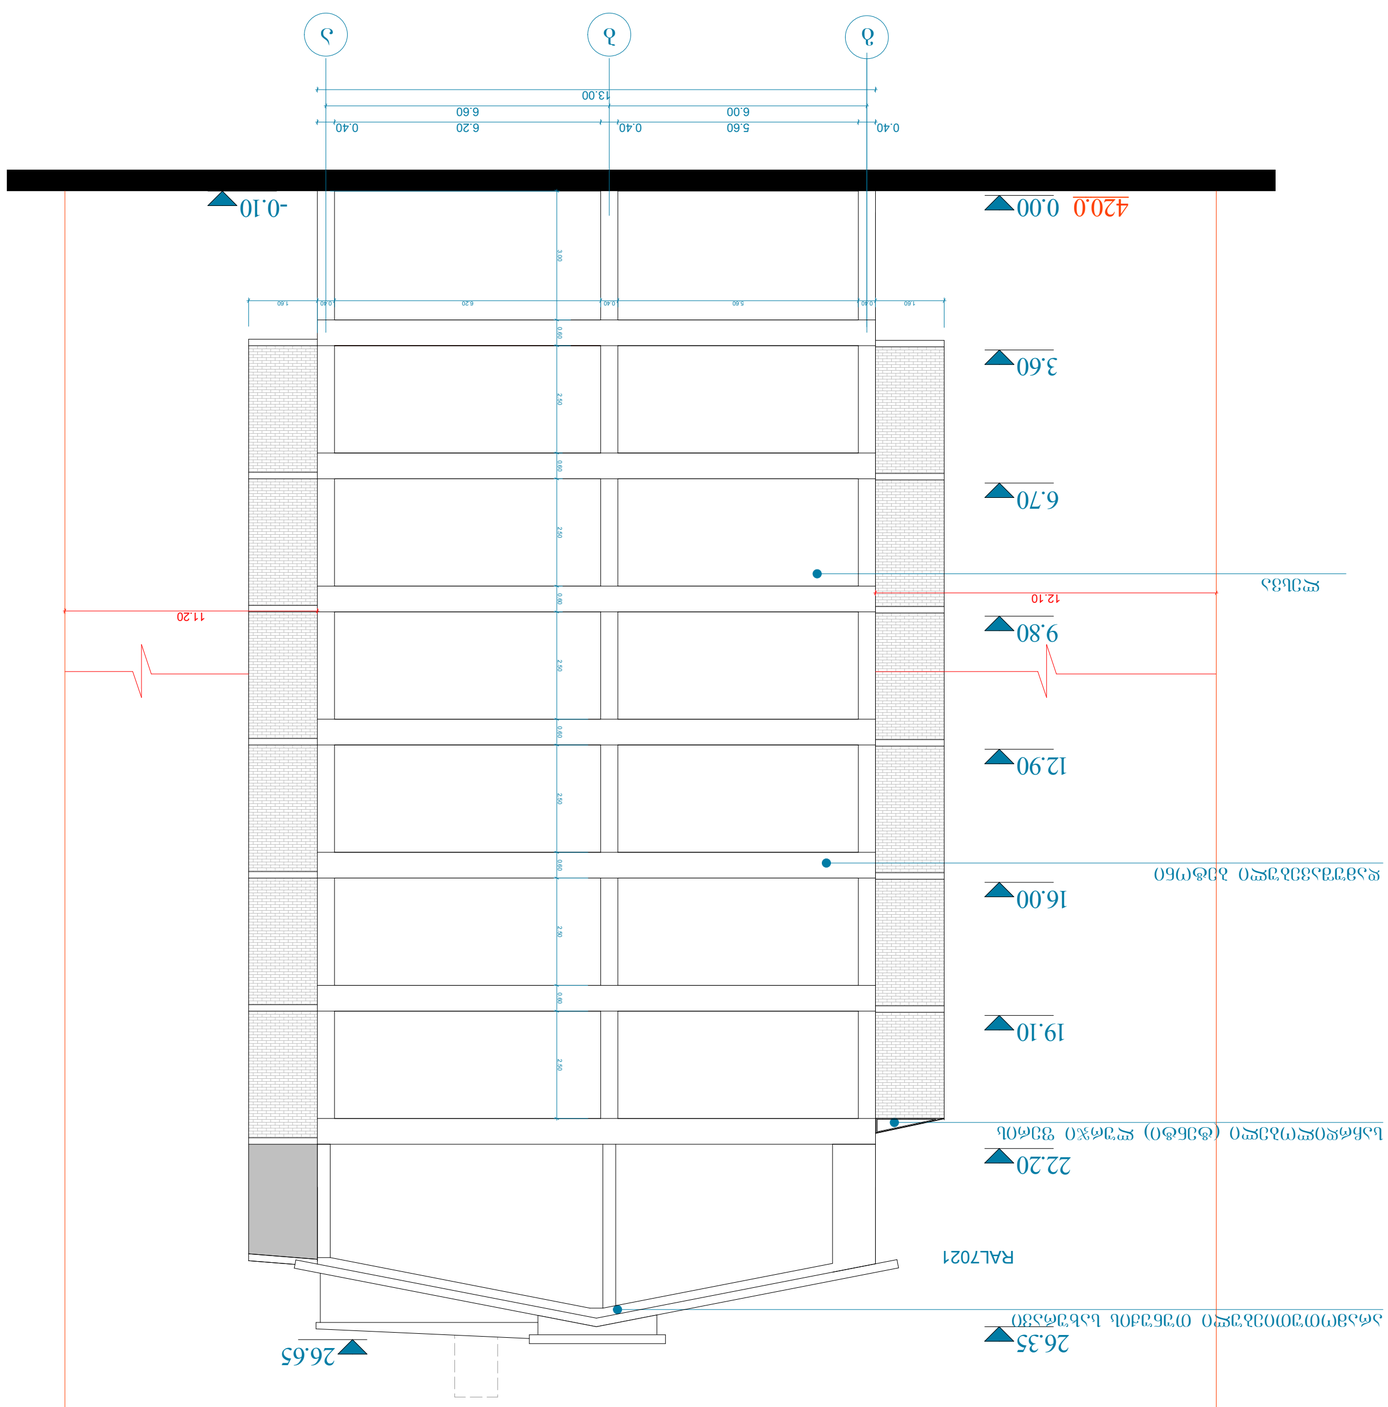










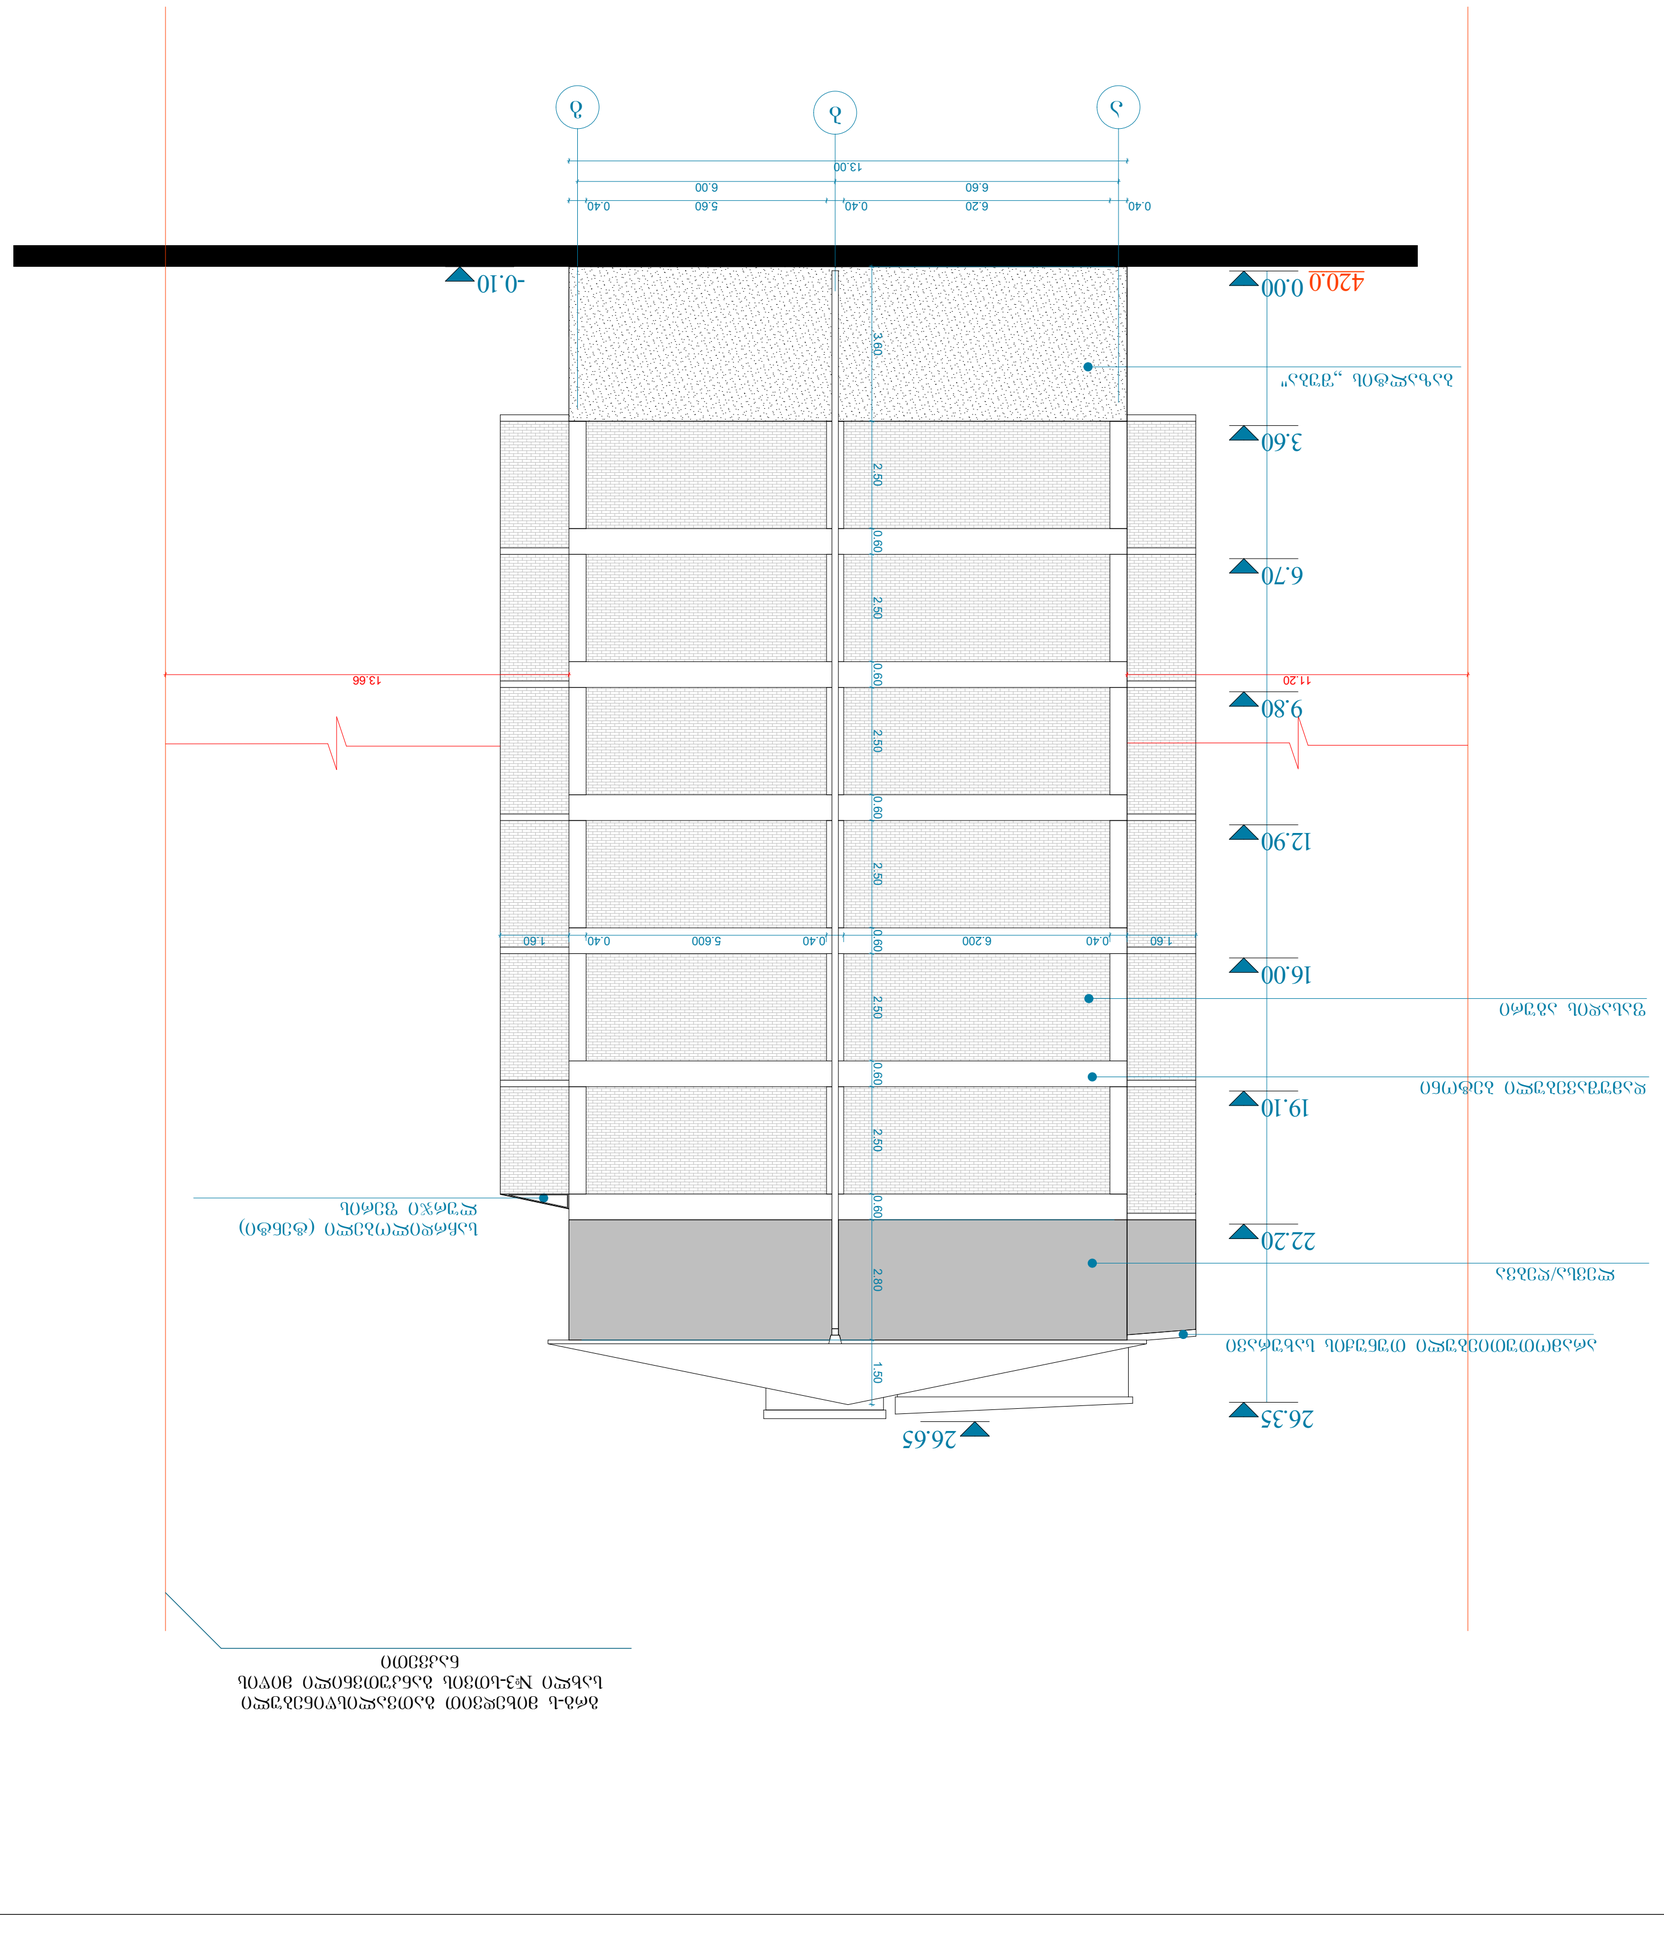
0.40
6.20
0.40
5.60
0.40
6.60
6.00
13.00
420.0
0.00
-0.10
3.60
2.50
0.60
2.50
0.60
2.50
0.60
2.50
0.60
2.50
0.60
2.80
1.50
1.60
0.40
6.200
0.40
5.600
0.40
1.60
3.60
6.70
9.80
12.90
16.00
19.10
22.20
26.35
26.65
11.20
13.66
