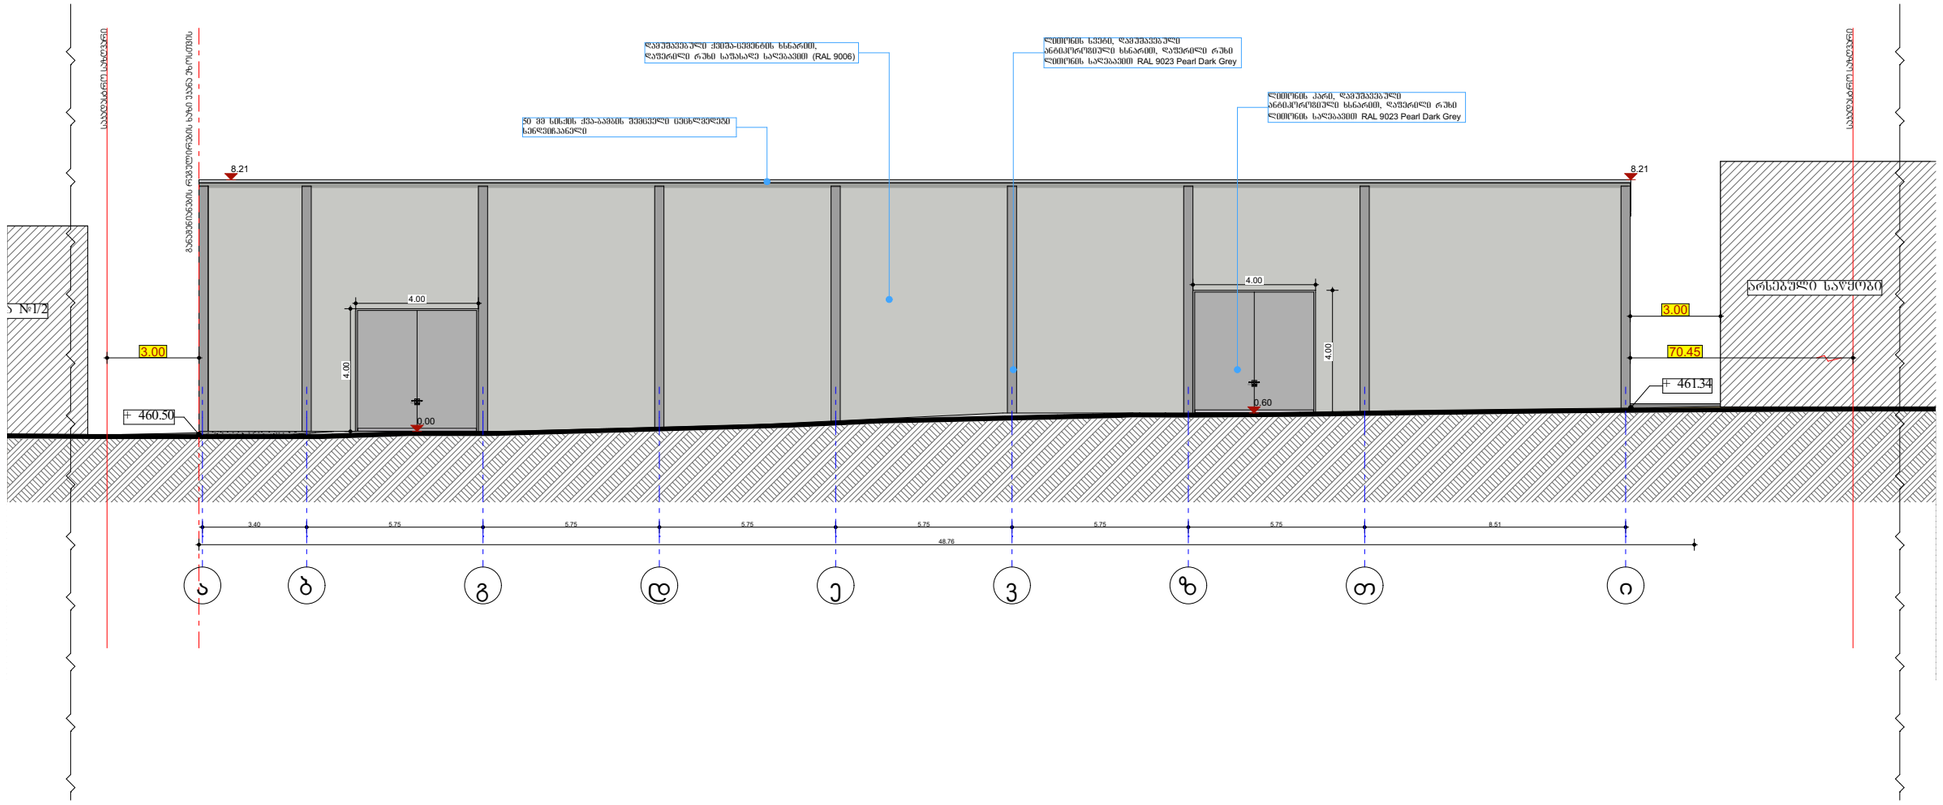

შპს „ნიუ მაქს"
საქართველო, თბილისი, მგალობლიშვილის ქ. 3,
(ოფისი N3 ს/ნ: 404957579

www.newmax.ge info@newmax.ge
mob / cell phone: +995 557 30 30 30

LTD "NEW MAX"
N3 Office , 3 Mgaloblishvili str,
Tbilisi, Georgia. ID: 404957579

შენიშვნები

Notes

- ზომები მოცემულია მ-ში
- ტერიტორიის ახლომახლო მოწოდებულია დამაკავშირებელი მიერ
- პინძის ფარფით დაფარულია 100%
- ბინის ფარფით არ შეღება პინძის ფარფი
- მშენებლობის პროცესში ნებისმიერი ცვლილება შეთანხმებული უნდა იყოს არქიტექტორთან

ახსნა-განმარტება

Explication

ტექნიკურ-ეკონომიკური მაჩვენებლები

Technical-econimic indicators

პროექტის დასახელება

Project

საწყობი

დამკვეთი

Client

სააქციო საზოგადოება "საქმეოლითი" (ID : 201952119)

მისამართი

Address

თბილისი, ქეჩა ქიზიყი №6
(ს/კ:01.19.21.003.086)

თანამდებობა Position	სახელი გვარი Name Nurame	ხელმოწერა Signature
დირექტორი Director	გიორგი პირქიტაძე Giorgi Kirkitadze	
პროექტის ავტორი Author	როლანდი პონკარია Rolandi Konjaria	
არქიტექტორი Architector	როლანდი პონკარია Rolandi Konjaria	
არქიტექტორი Architector		
კონსტრუქტორი Constructor		

არქიტექტურული ნაწილი
architecture

ნახაზი Drawing	თარიღი Date of issue	15/04/2021
	მასშტაბი Scale	1:200
	სტადია Stage	პროექტი
	ფორმატი Paper size	A3
	ფაილის სახელი File name	
	ფურცელი Pages	

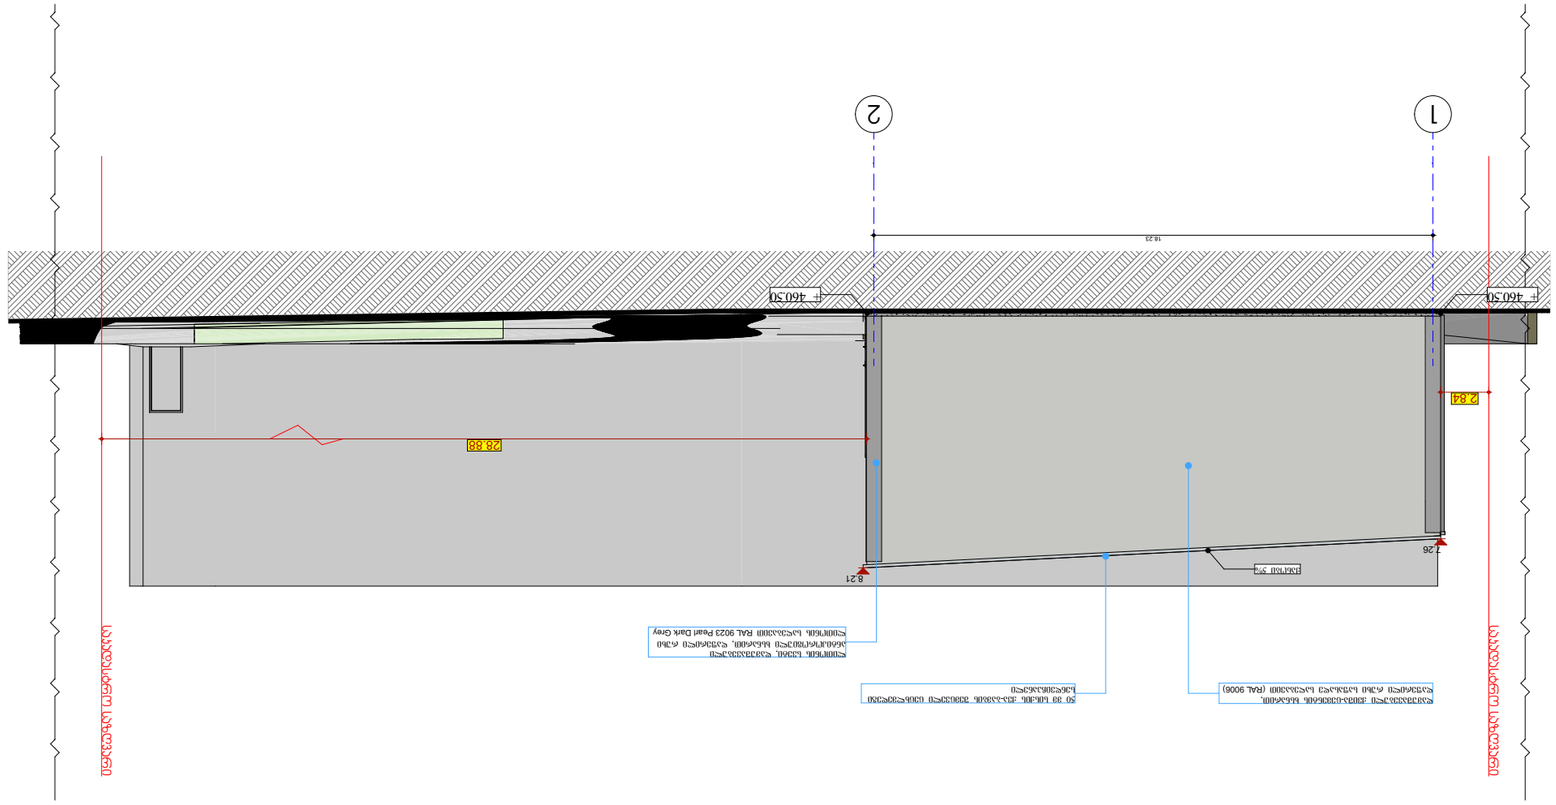

Project	პროექტის დასახელება
Client	დამკვეთი
Address	მისამართი

Position	თანამდებობა	Name Surname	სახელი გვარი	Signature	ხელმოწერა
Director	დირექტორი	Giorgi Kirkitadze	გიორგი ქირქიტაძე		
Author	ავტორი	Rolandi Konjaria	როლანდი ქონჯარია		
Architector	არქიტექტორი	Rolandi Konjaria	როლანდი ქონჯარია		
Architector	არქიტექტორი				
Constructor	კონსტრუქტორი				

არქიტექტურული ნაწილი
architecture

Drawing	ნახაზი	Date of issue	თარიღი	15/04/2021
		Scale	მასშტაბი	1:200
		Stage	ეტაპი	პროექტი
		Paper size	ფორმატი	A3
		File name	ფაილის სახელი	
		Pages	ფურცლების რაოდენობა	

Technical-economic indicators
ტექნიკურ-ეკონომიკური მაჩვენებლები

Explication
ექსპლიკაცია

Notes
შენიშვნები


შპს „ნიუ მაქს არქიტექტურული ბიურო“
ს/კ 404957579, თბილისი, მაღლობლიანის ქ. 3
www.newmax.ge info@newmax.ge
mob / cell phone: +995 557 30 30 30

LTD "NEW MAX"
N3 Office , 3 Magloblishvili str,
Tbilisi, Georgia. ID: 404957579

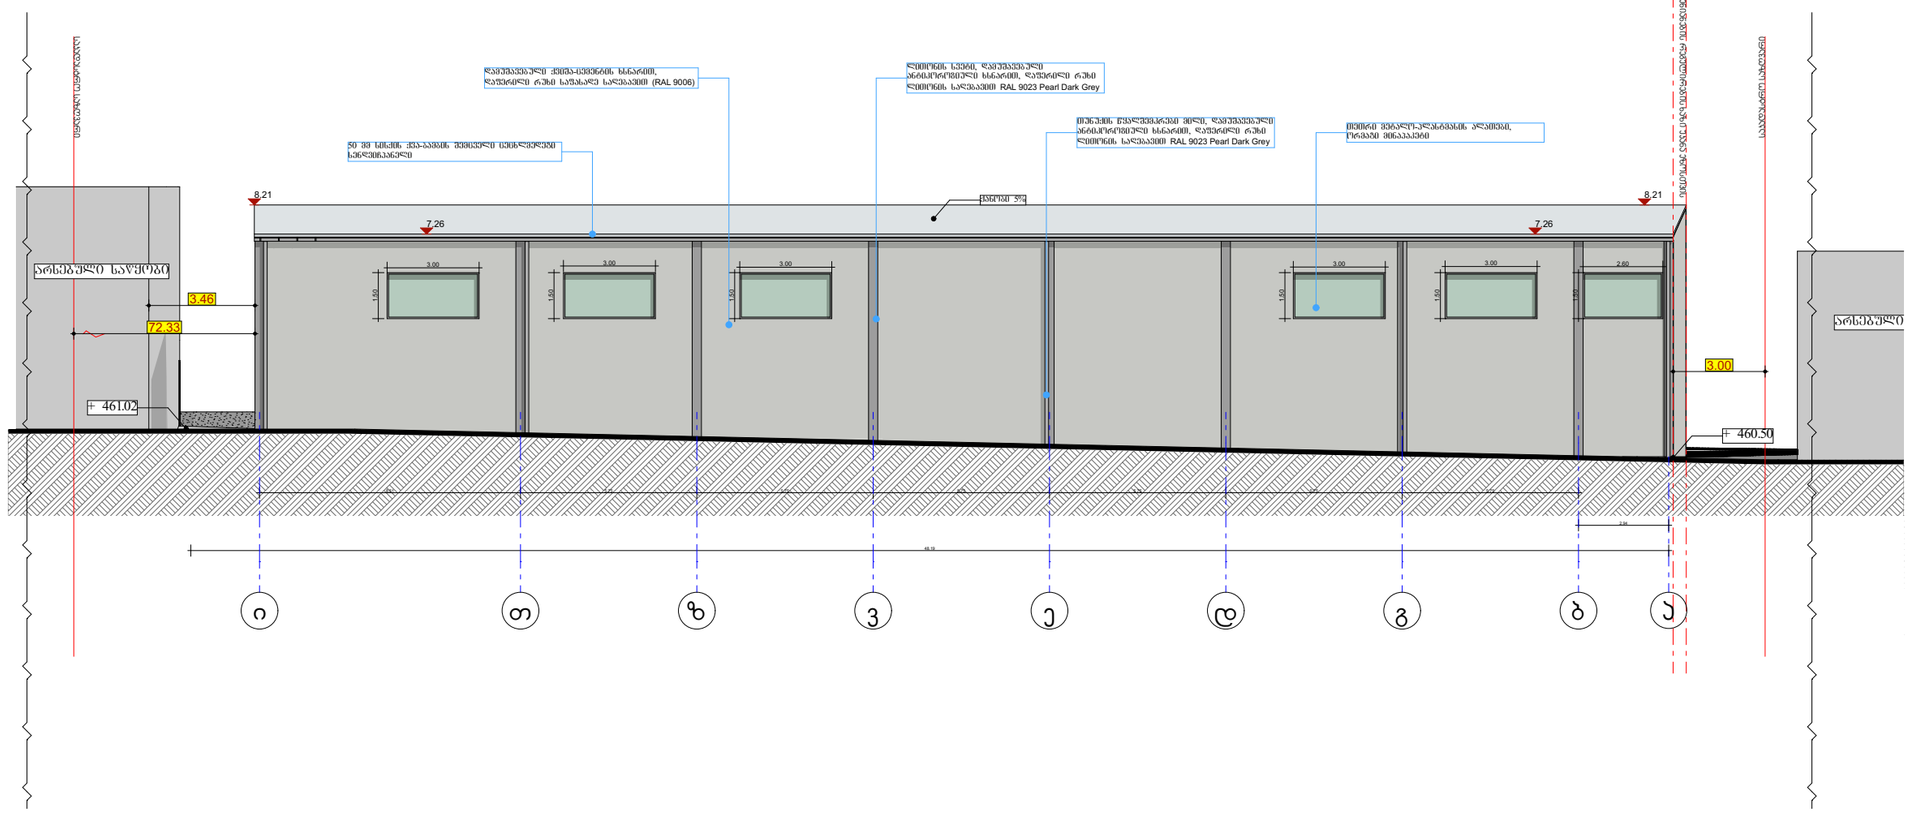

შპს „ნიუ მაქს"
საქართველო, თბილისი, მგალობლიშვილის ქ. 3, (ურბნისი N3 სართ. 404957579

www.newmax.ge info@newmax.ge
mob / cell phone: +995 557 30 30 30

LTD "NEW MAX"
N3 Office , 3 Mgaloblishvili str,
Tbilisi, Georgia. ID: 404957579

შენიშვნები — Notes

- ზომები მოცემულია მ-ში
- ტერიტორიის ახლომდებარე მოწოდებულია დამკვეთის მიერ
- პროექტი დამუშავებულია 100%
- ბინის ფართში არ შედის პინის ფართი
- მშენებლობის პროცესში ნებისმიერი ცვლილება შეთანხმებული უნდა იყოს არქიტექტორთან

ექსპლიკაცია — Explication

ტექნიკურ-ეკონომიკური მაჩვენებლები — Technical-econimic indicators

პროექტის დასახელება — Project
საწყობი

დამკვეთი — Client
სააქციო საზოგადოება "საქმელოლითი" (ID : 201952119)

მისამართი — Address
თბილისი, ქეჩა ქიზიყი №6
(ს/კ:01.19.21.003.086)

თანამდებობა Position	სახელი გვარი Name Nurame	ხელმოწერა Signature
დირექტორი Director	გიორგი პირკიტაძე Giorgi Kirkitadze	
პროექტის ავტორი Author	როლანდი პონკარია Rolandi Konjaria	
არქიტექტორი Architector	როლანდი პონკარია Rolandi Konjaria	
არქიტექტორი Architector		
კონსტრუქტორი Constructor		

არქიტექტურული ნაწილი
architecture

ნახაზი Drawing	თარიღი Date of issue	15/04/2021
ფასადი გ-ა ღერძებში	მასშტაბი Scale	1:200
	სტადია Stage	პროექტი
	ფორმატი Paper size	A3
	ფაილის სახელი File name	
	ფურცელი Pages	A-18

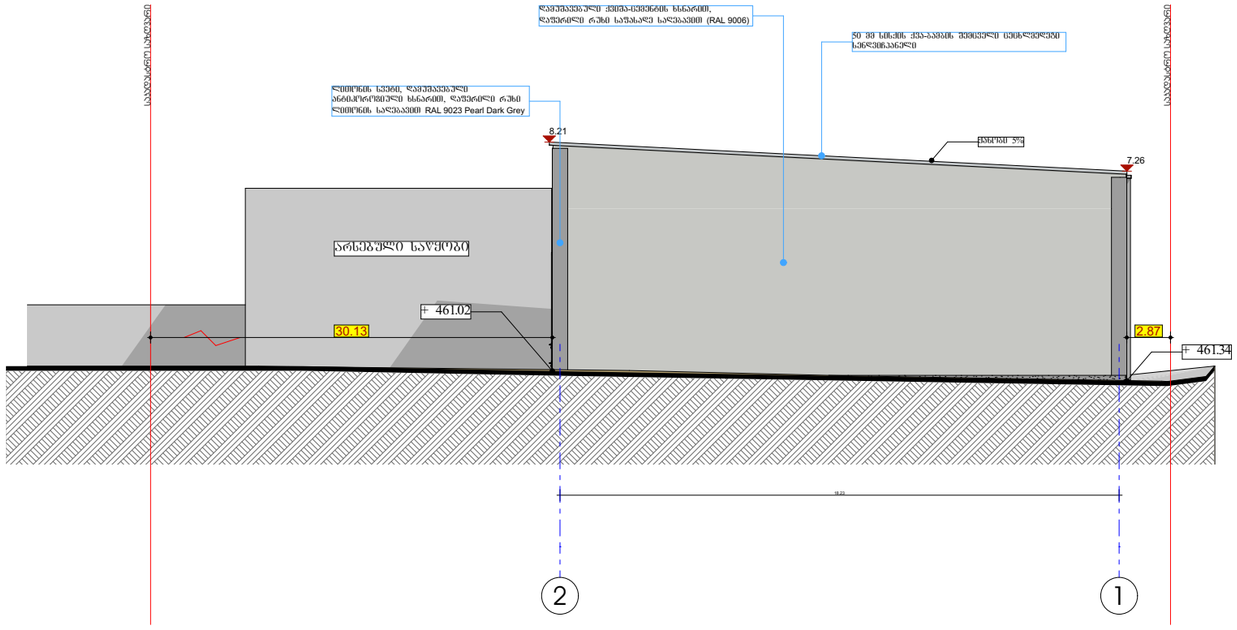

შპს „ნიუ მაქს"
საქართველო, თბილისი, მგალობლიშვილის ქ. 3, (N3)Ი.ნ 404957579

www.newmax.ge info@newmax.ge
mob / cell phone: +995 557 30 30 30

LTD "NEW MAX"
N3 Office , 3 Mgaloblishvili str,
Tbilisi, Georgia. ID: 404957579

შენიშვნები / Notes

- ზომები მოცემულია მ-ში
- ტერიტორიის ახლომდები მოწოდებულია დამკვეთის მიერ
- პირველი დართული დამკვეთისა 100%
- ბინის ფართში არ შედის პირის ფართი
- მშენებლობის პროცესში ნებისმიერი ცვლილება შეთანხმებული უნდა იყოს არქიტექტორთან

ექსპლიკაცია / Explication

ტექნიკურ-ეკონომიკური მაჩვენებლები / Technical-econimic indicators

პროექტის დასახელება / Project

საწყობი

დამკვეთი / Client

სააქციო საზოგადოება "საქმეოლითი" (ID : 201952119)

მისამართი / Address

თბილისი, ქუჩა ქიზიყი №6
(ს/კ:01.19.21.003.086)

თანამდებობა Position	სახელი გვარი Name Nurame	ხელმოწერა Signature
დირექტორი Director	გიორგი პირქიტაძე Giorgi Kirkitadze	
პროექტის ავტორი Author	როლანდი პონქარია Rolandi Konjaria	
არქიტექტორი Architector	როლანდი პონქარია Rolandi Konjaria	
არქიტექტორი Architector		
კონსტრუქტორი Constructor		

არქიტექტურული ნაწილი
architecture

ნახაზი Drawing	თარიღი Date of issue	15/04/2021
	მასშტაბი Scale	1:200
	სტადია Stage	პროექტი
	ფორმატი Paper size	A3
	ფაილის სახელი File name	
	ფურცელი Pages	

კარ-ფანჯრის სპეციფიკაცია

გაშლები წარმოდგენილია ფასადის მხრიდან

ალნიშვნები და გაბარიტული ზომები დაჭერილია როგორც გეგმებზე ასევე ფასადებზე

ფასადი ჯ - ა



ფასადი ა - ჯ

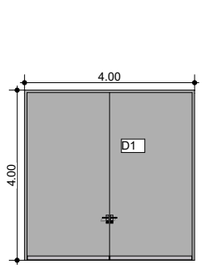

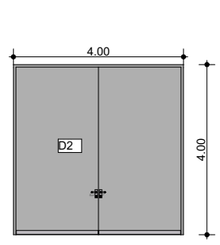

ფასადი 1 - 2

ფასადი 2 - 1

შპს „ნიუ მაქს"
საქართველო, თბილისი, მგალობლიშვილის ქ. 3, (N3)ის N3 სა/ნ: 404957579

www.newmax.ge info@newmax.ge
mob / cell phone: +995 557 30 30 30

LTD "NEW MAX"
N3 Office , 3 Mgaloblishvili str,
Tbilisi, Georgia. ID: 404957579

შენიშვნები / Notes

- ზომები მოცემულია მ-ში
- ტერიტორიის ახლომდები მოწოდებულია დამკვეთის მიერ
- პინძის ფარდი დათვლილია 100%
- ბინის ფარდში არ შედის პინძის ფარდი
- მშენებლობის პროცესში ნებისმიერი ცვლილება შეთანხმებული უნდა იყოს არქიტექტორთან

ექსპლიკაცია / Explication

ტექნიკურ-ეკონომიკური მაჩვენებლები / Technical-econimic indicators

პროექტის დასახელება / Project
სანყობი

დამკვეთი / Client
საქციო საზოგადოება "საქმეოლითი" (ID : 201952119)

მისამართი / Address
თბილისი, ქუჩა ქიზიყი №6
(ს/ს:01.19.21.003.086)

თანამდებობა Position	სახელი გვარი Name Nurame	ხელმოწერა Signature
დირექტორი Director	გიორგი პირკიტაძე Giorgi Kirkitadze	
პროექტის ავტორი Author	როლანდი პინკარია Rolandi Konjaria	
არქიტექტორი Architector	როლანდი პინკარია Rolandi Konjaria	
არქიტექტორი Architector		
კონსტრუქტორი Constructor		

არქიტექტურული ნაწილი / architecture

ნახაზი Drawing	თარიღი Date of issue	15/04/2021
კარ-ფანჯრის სპეციფიკაცია	მასშტაბი Scale	
	სადია Stage	პროექტი
	ფორმატი Paper size	A3
	ფაილის სახელი File name	
	ფურცელი Pages	

მოსაჯირავეთებელი მასალების სპეციფიკაცია
გაშლები წარმოდგენილია ფასადის მხრიდან

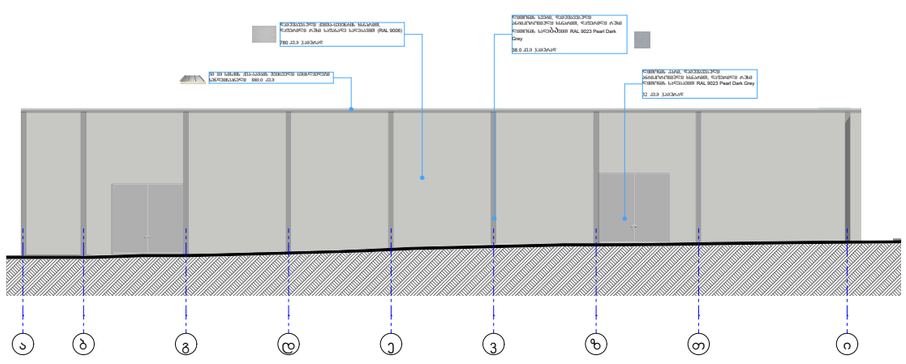

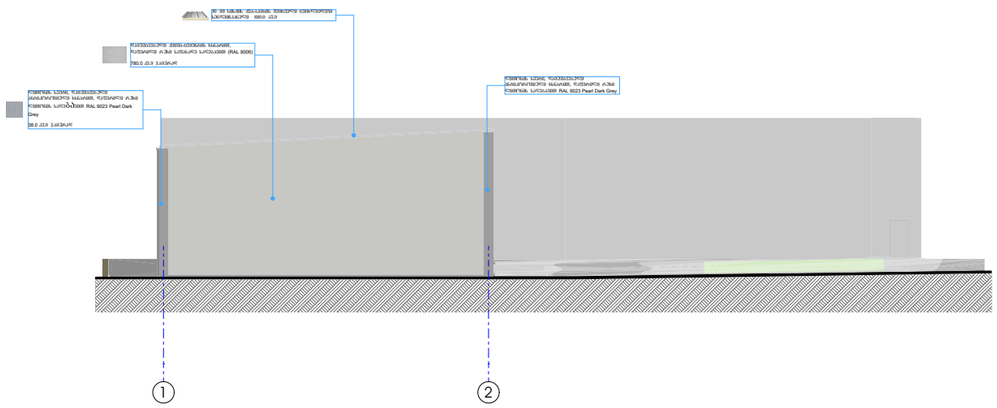

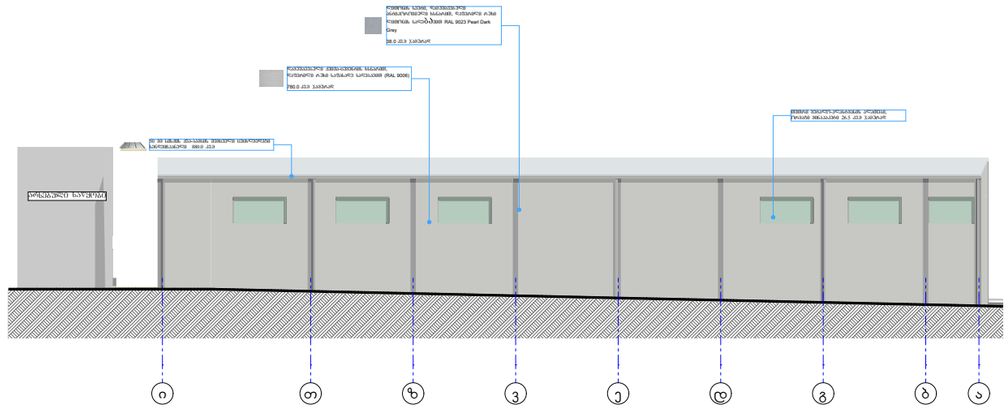

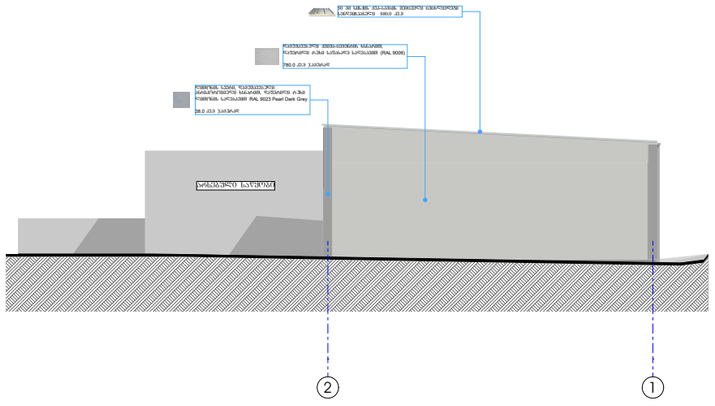

შპს „ნიუ მაქს"
საქართველო, თბილისი, მგალობლიშვილის ქ. 3, (ურბნისი N3 სს. 404957579

www.newmax.ge info@newmax.ge
mob / cell phone: +995 557 30 30 30

LTD "NEW MAX"
N3 Office , 3 Mgaloblishvili str,
Tbilisi, Georgia. ID: 404957579

შენიშვნები — Notes

- ზომები მოცემულია მ-ში
- ტერიტორიის ახლომდები მოწოდებულია დამკვეთის მიერ
- პინძის ფარდი დათვლილია 100%
- ბინის ფარდში არ შედის პინძის ფარდი
- მშენებლობის პროცესში ნებისმიერი ცვლილება შეთანხმებული უნდა იყოს არქიტექტორთან

განმარტება — Explication

ტექნიკურ-ეკონომიკური მაჩვენებლები — Technical-econimic indicators

პროექტის დასახელება — Project
სანყობი

დამკვეთი — Client
სააქციო საზოგადოება "საქმეოლითი" (ID : 201952119)

მისამართი — Address
თბილისი, ქუჩა ქიზიყი №6
(ს/კ:01.19.21.003.086)

თანამდებობა Position	სახელი გვარი Name Nurame	ხელმოწერა Signature
დირექტორი Director	გიორგი პირკიტაძე Giorgi Kirkitadze	
პროექტის ავტორი Author	როლანდი პონჯარია Rolandi Konjaria	
არქიტექტორი Architector	როლანდი პონჯარია Rolandi Konjaria	
არქიტექტორი Architector		
კონსტრუქტორი Constructor		

არქიტექტურული ნაწილი
architecture

ნახაზი Drawing	თარიღი Date of issue	15/04/2021
	მასშტაბი Scale	1:200
	სტადია Stage	პროექტი
	ფორმატი Paper size	A3
	ფაილის სახელი File name	
	ფურცელი Pages	