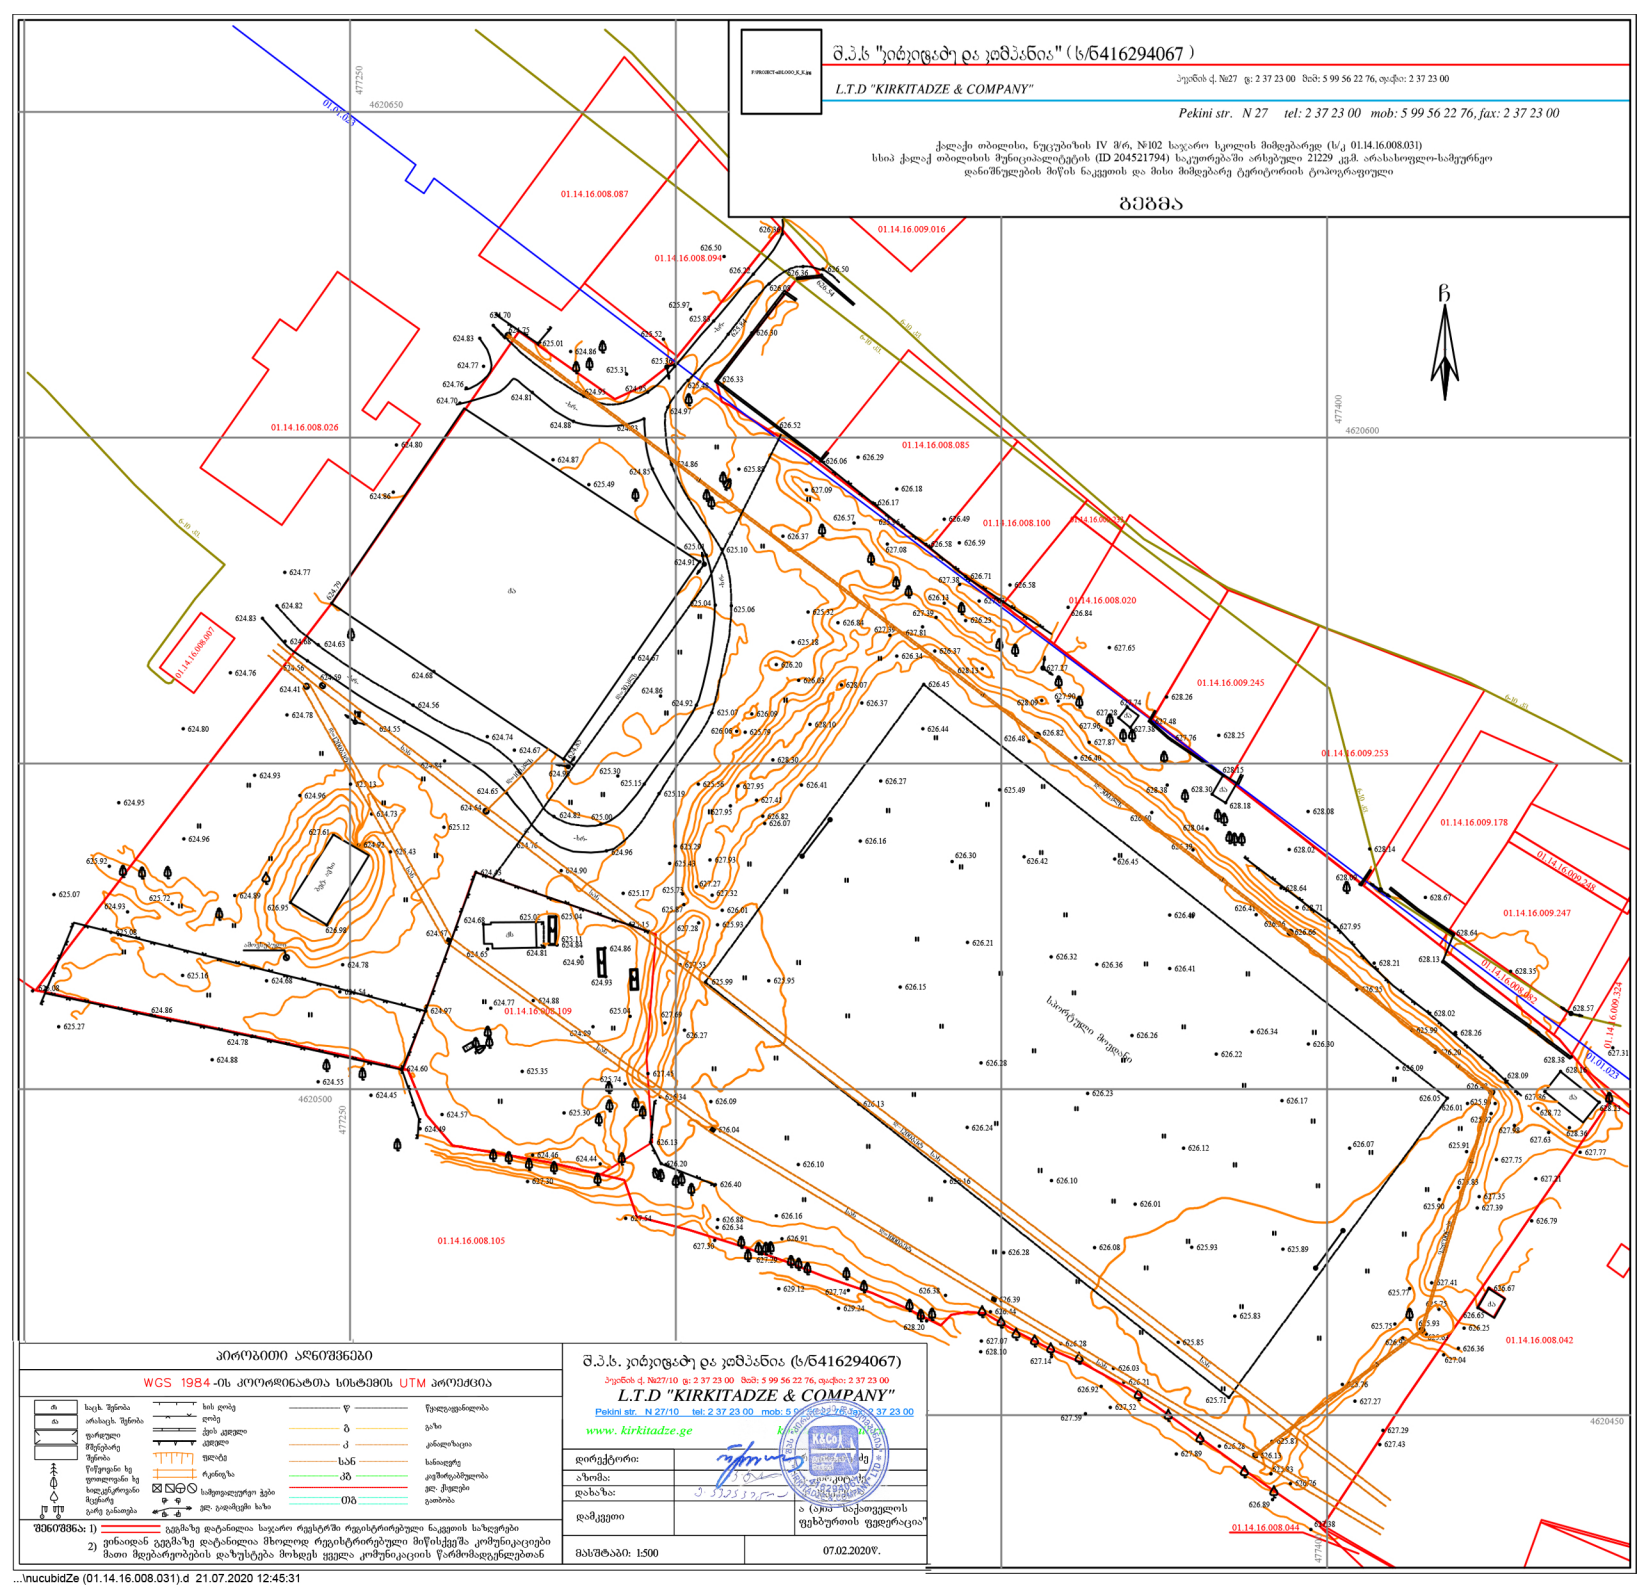
შ.პ.ს "კირკიტაძე და კომპანია" (ს/კ 416294067)
L.T.D "KIRKITADZE & COMPANY"
პეკინის ქ. №27 ტ: 2 37 23 00 მობ: 5 99 56 22 76, ფაქსი: 2 37 23 00
Pekini str. N 27 tel: 2 37 23 00 mob: 5 99 56 22 76, fax: 2 37 23 00
ქალაქი თბილისი, ნუცუბიძის IV მ/რ, №102 საჯარო სკოლის მიმდებარედ (ს/კ 01.14.16.008.031)
სხვა ქალაქ თბილისის შენიცავალეტების (ID 204521794) საკუთრებაში არსებული 21229 კვ.მ. არასახოლო-სამეურნეო
დანიშნულების მიწის ნაკვეთის და მისი მიმდებარე ტერიტორიის ტოპოგრაფიული
გეგმა
ჩ
01.14.16.008.087
01.14.16.008.094
01.14.16.009.016
01.14.16.008.026
01.14.16.008.085
01.14.16.008.100
01.14.16.008.020
01.14.16.009.245
01.14.16.009.253
01.14.16.009.178
01.14.16.009.249
01.14.16.009.247
01.14.16.009.324
01.14.16.008.109
01.14.16.008.105
01.14.16.008.042
01.14.16.008.044
01.14.16.008.089
01.01.083
ს/ხ ელექტრული მავთული
ს/ხ ელექტრული მავთული
ბეტონის ბოძი
ბეტონის ბოძი
ბეტონის ბოძი

8236-8268									
ზედნადები:									
ტრანსპორტირების ტიპი:									
ტრანსპორტირების ნომერი:									
ტრანსპორტირების დაწყების თარიღი:									
ტრანსპორტირების დასრულების თარიღი:									
ტრანსპორტირების ხანგრძლივობა