მაქსიმალური სიმაღლის განსაზღვრის სქემა

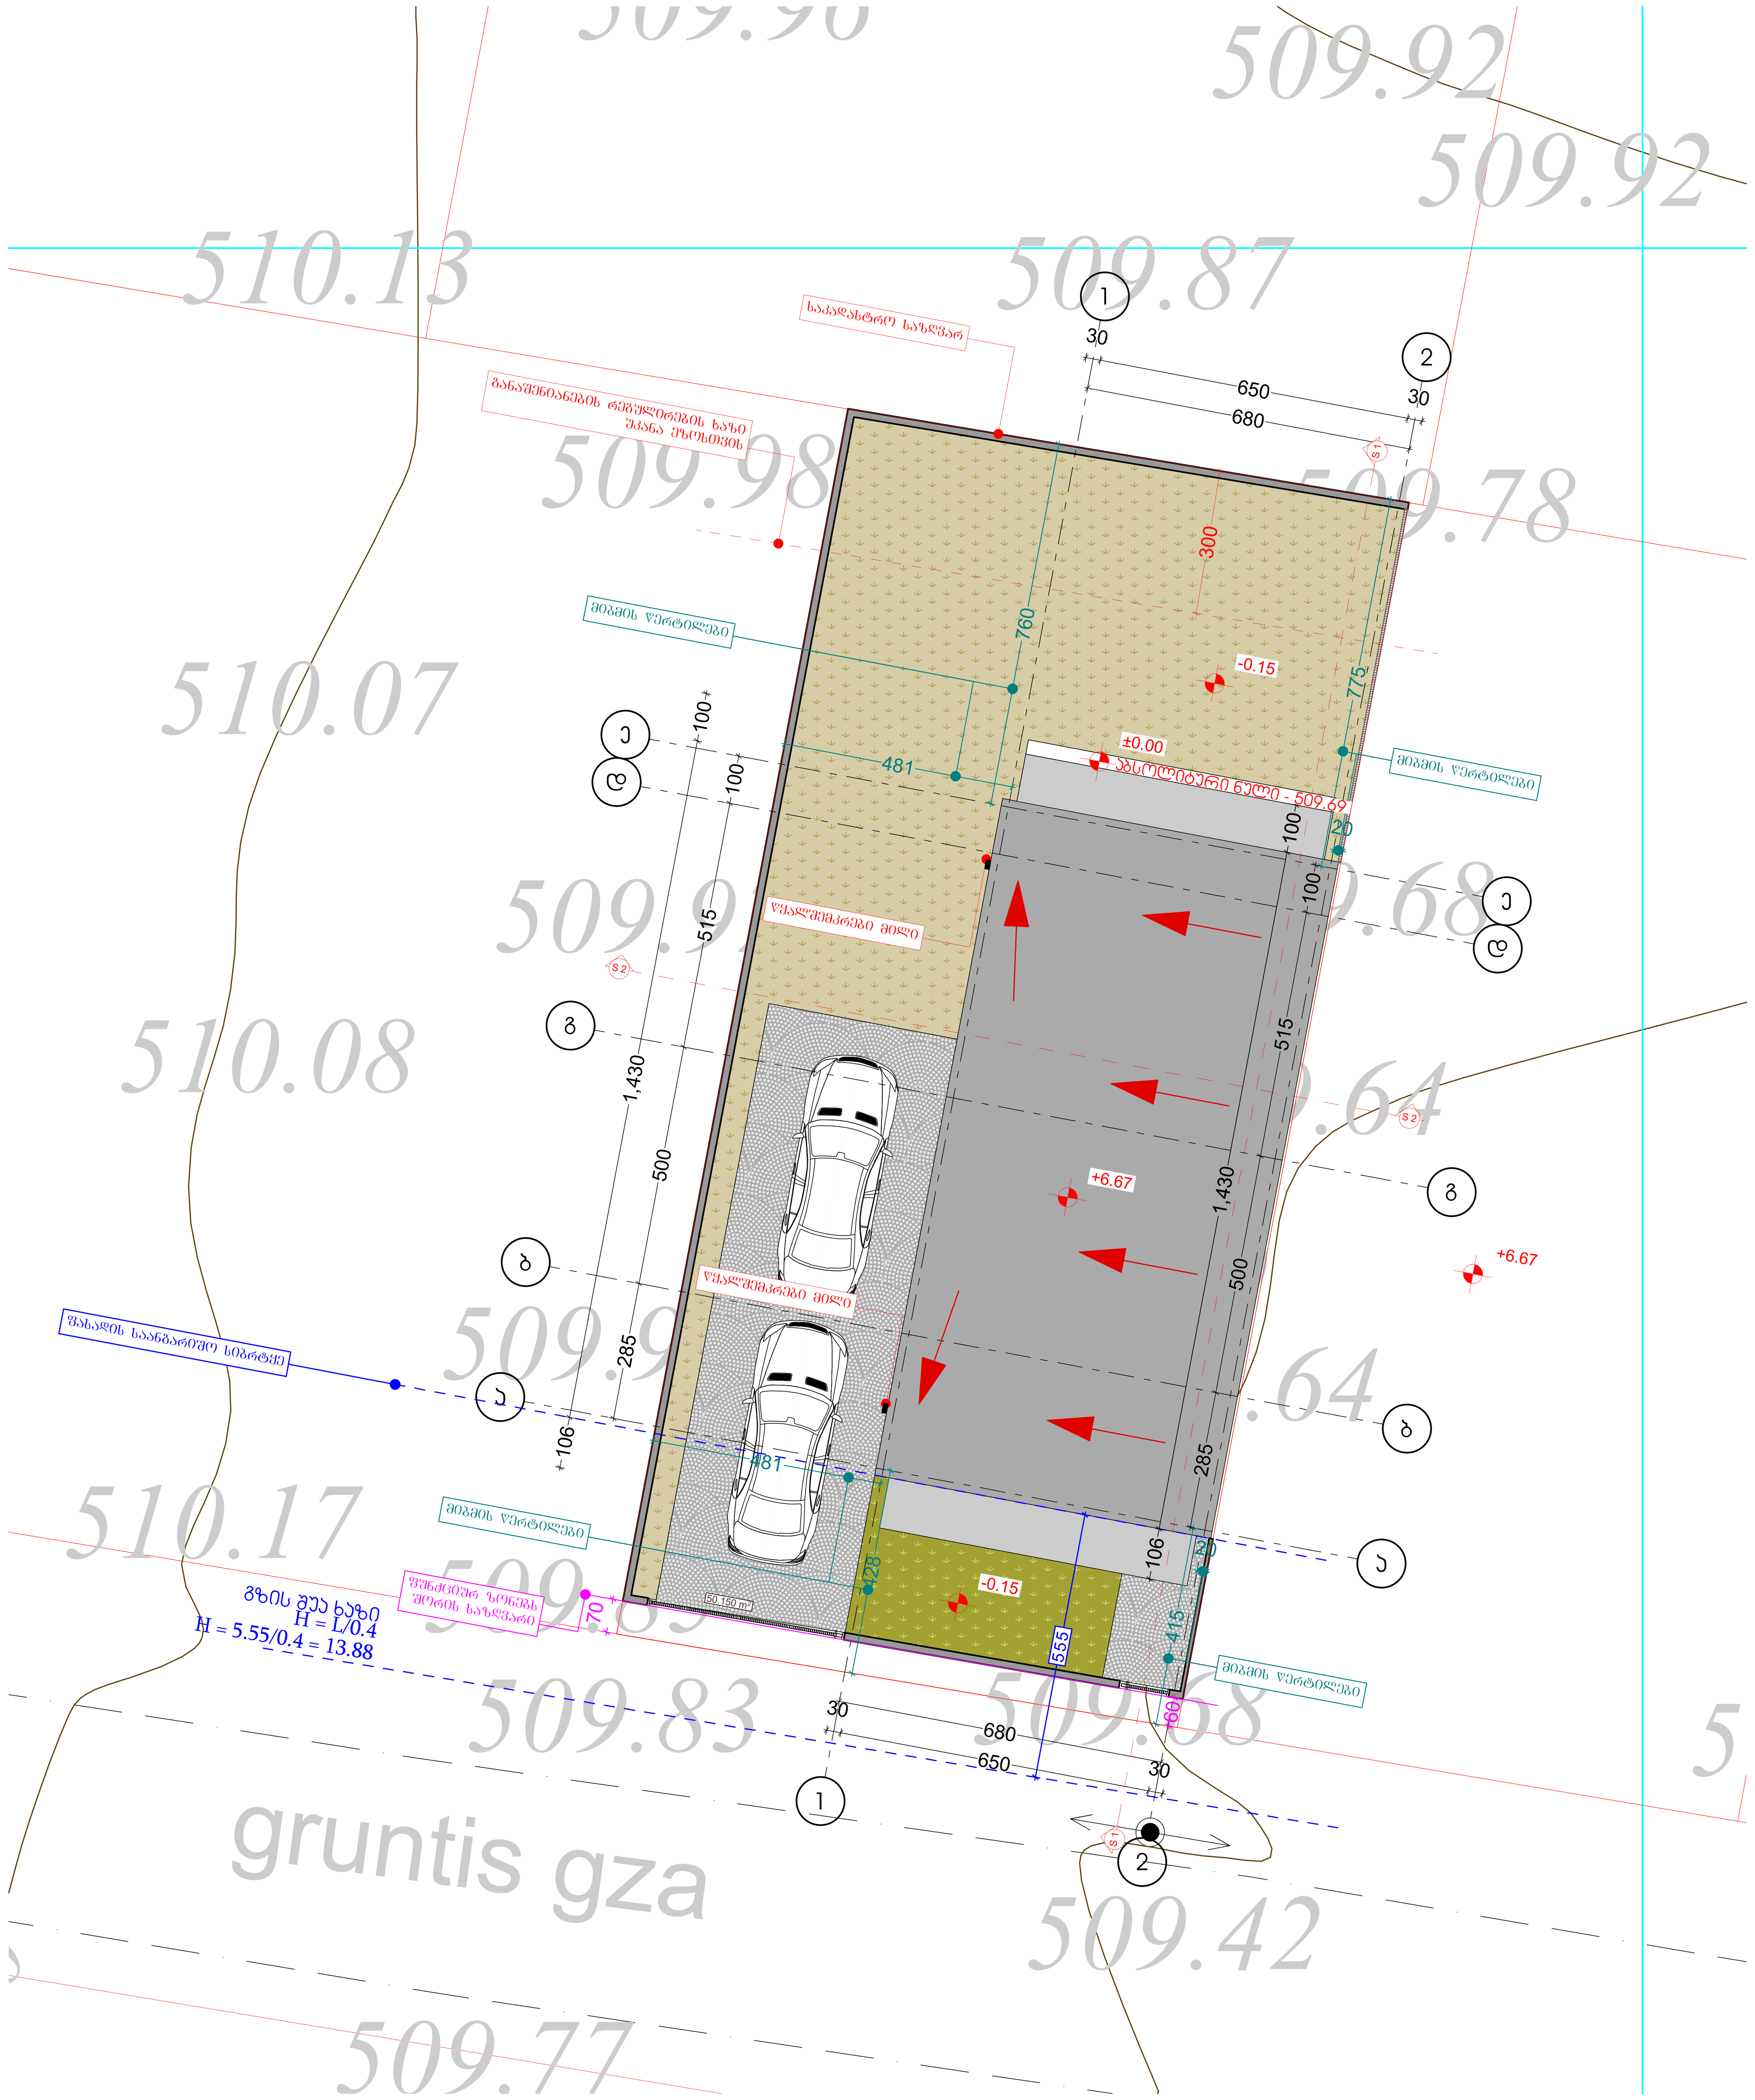

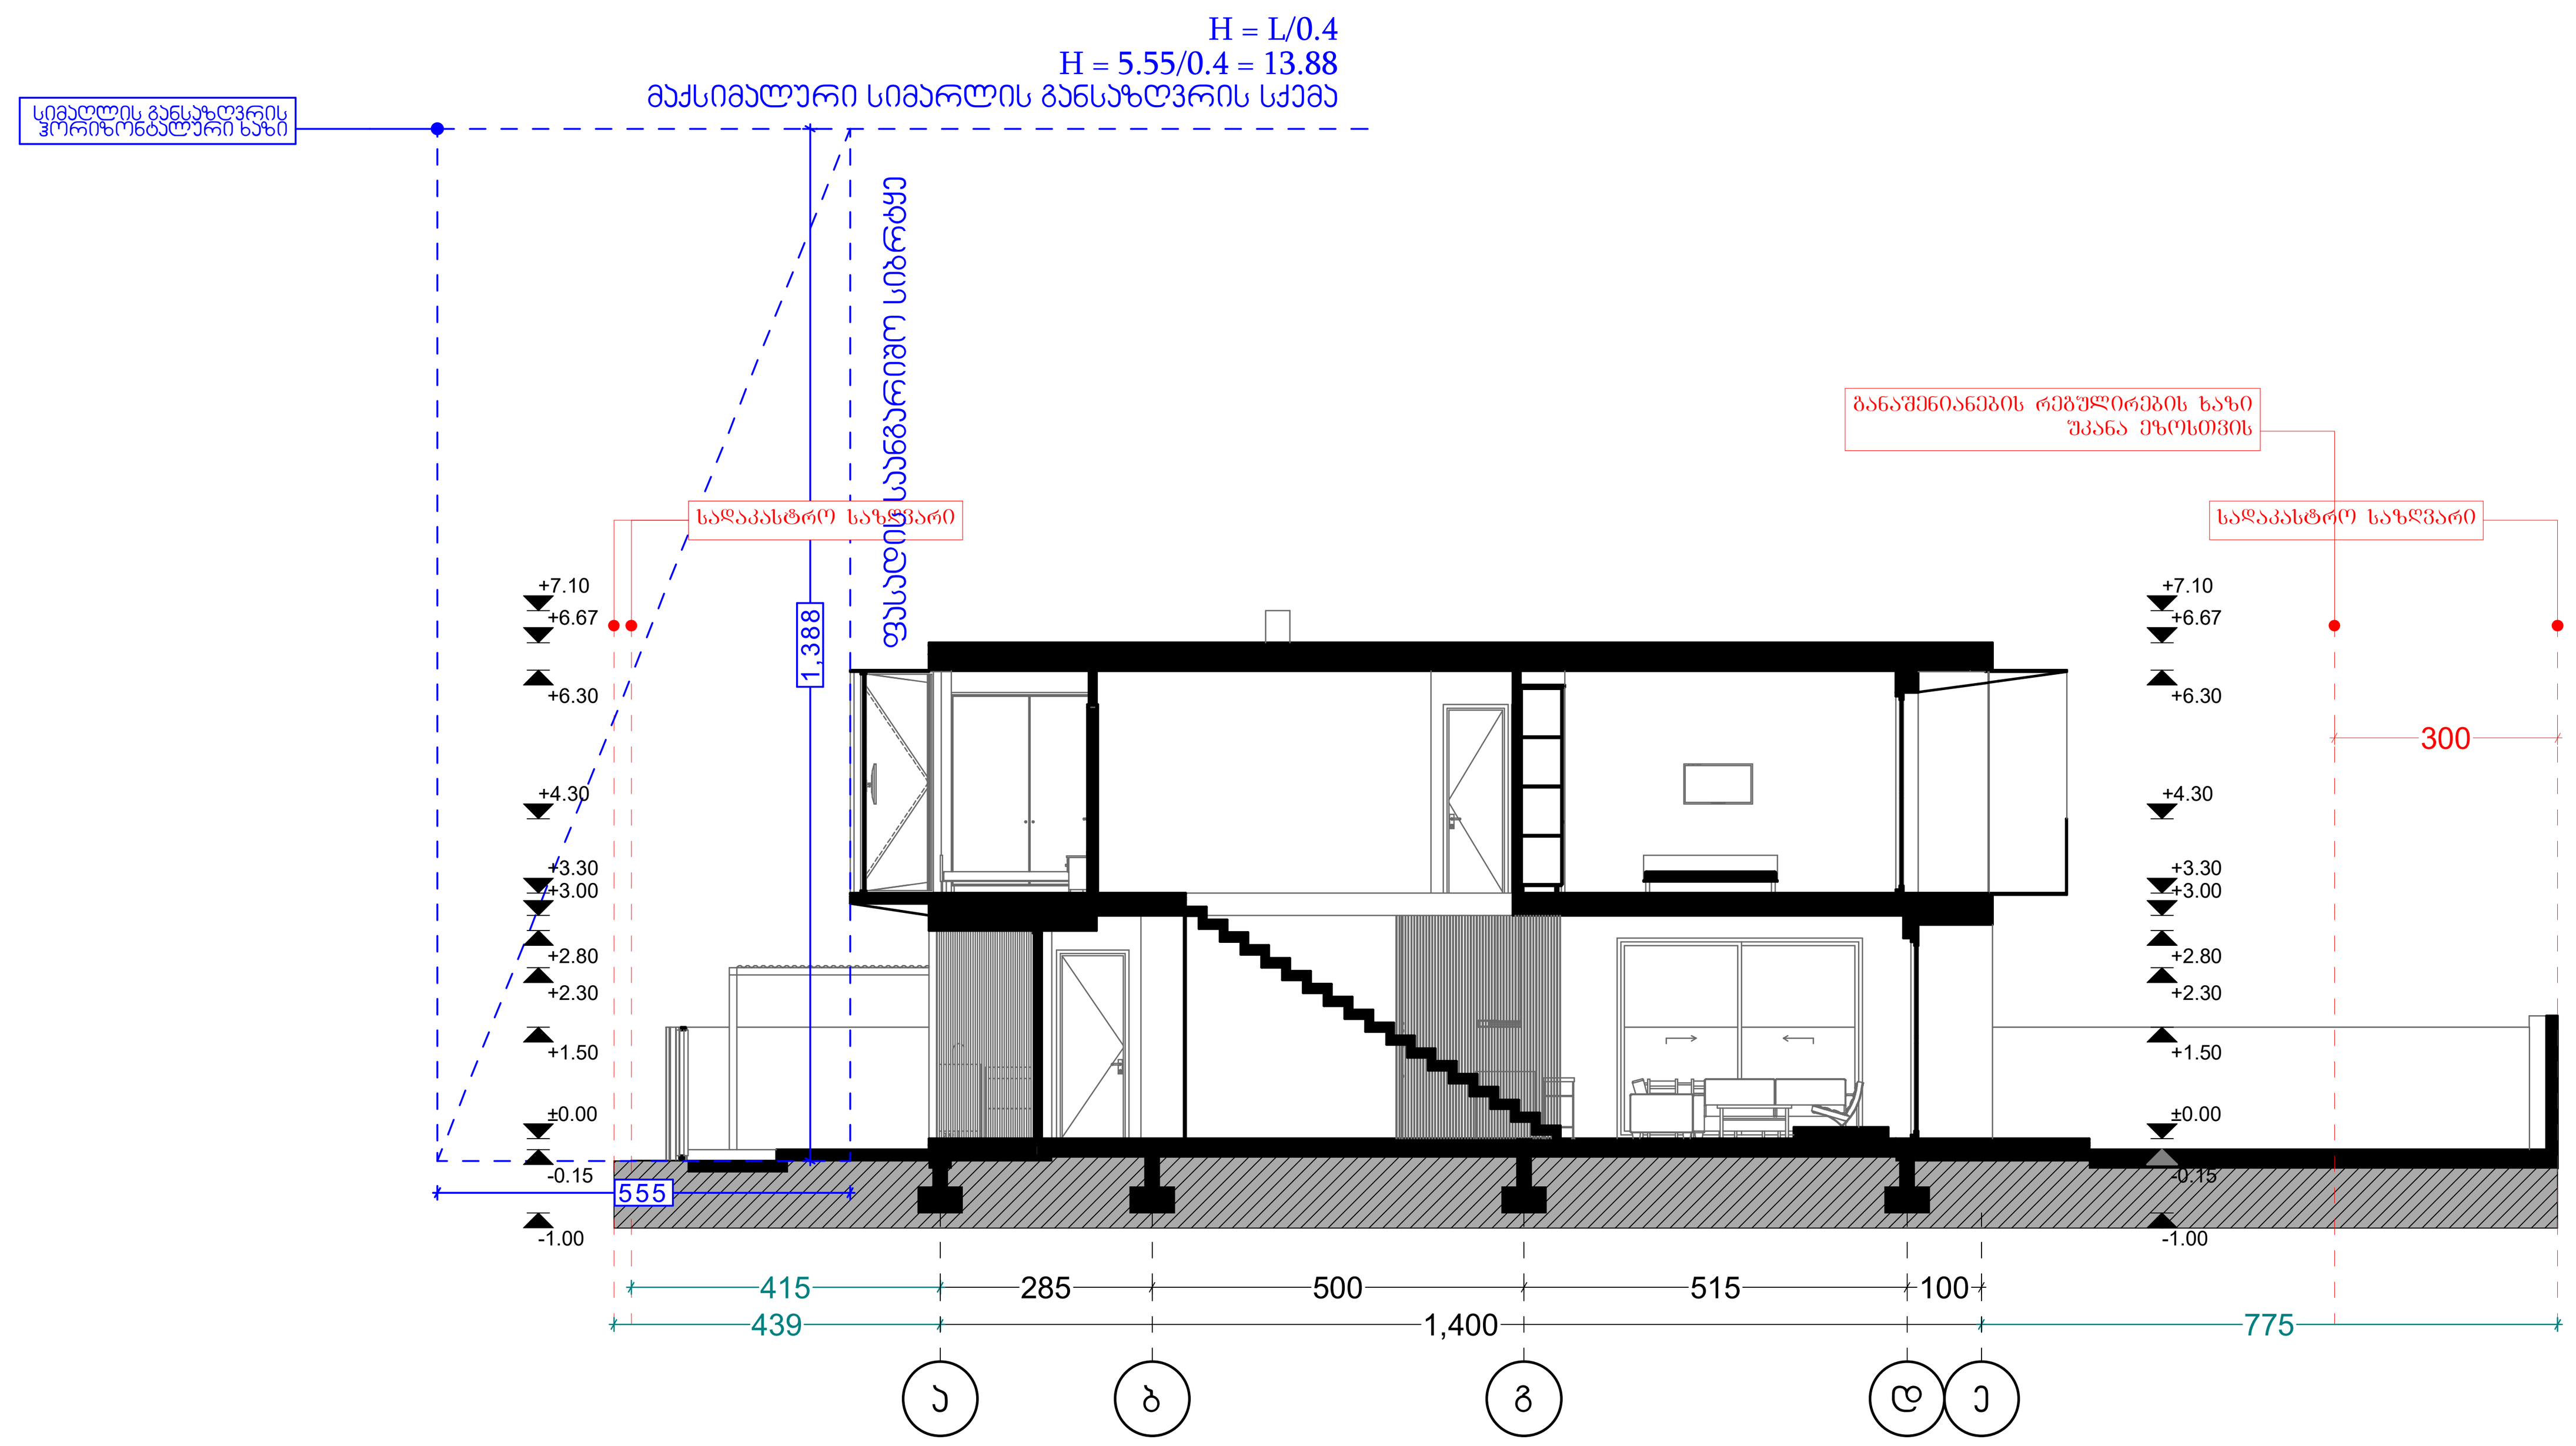

თბილისი 2021	პროექტის სახელწოდება ინდივიდუალური ერთბინიანი საცხოვრებელი სახლის პროექტი	შენიშვნები 1. ნახაზზე საპროექტო შენობის 0.00 ნიშნული შეესაბამისება აბსოლუტურ ნულს - 509.69 2. ნახაზზე ზომები მოცემულია სანტიმეტრებში 3. ნახაზის ყველა ცვლილება შეთანხმებული უნდა იყოს პროექტის ავტორთან
ფაილის სახელწოდება	დამკვეთი: შპს "დიღომი"	
DIGHOMI N7.pla	მისამართი: ქ. თბილისი, სოფელი დიღომი, დიდი დიღომი, მარკო პოლოს ქუჩა, N 7. ს/კ 01.72.14.059.173	ნახაზი: მაქსიმალური სიმაღლის განსაზღვრის სქემა

პირობითი აღნიშვნები

- კოლონა
- კედელი
- ±0.00 სიმაღლის ნიშნული
- ჭრილის ხაზი
- ღერძის ხაზი

თანამდებობა	სახელი გვარი	ხელმოწერა
დირექტორი	ა.პატარქალაშვილი	AMIRAN
მთ.არქიტექტორი	ა.პატარქალაშვილი	AMIRAN
არქ.შემსრულებელი	ა. რატიანი	ა. [signature]
არქ.შემსრულებელი	თ.სიჭინავა	თ. [signature]

Amiran+Partners
architecture | space design

საიდენტიფიკაციო კოდი 406286380

თარიღი	ფორმატი	ფურცელი №
25/03/2021	მ. 1:100	