დასაშვები სიმაღლე 30.15მ.

H=L/Y
Y=0.4
L=12.06/0.4= 30.15

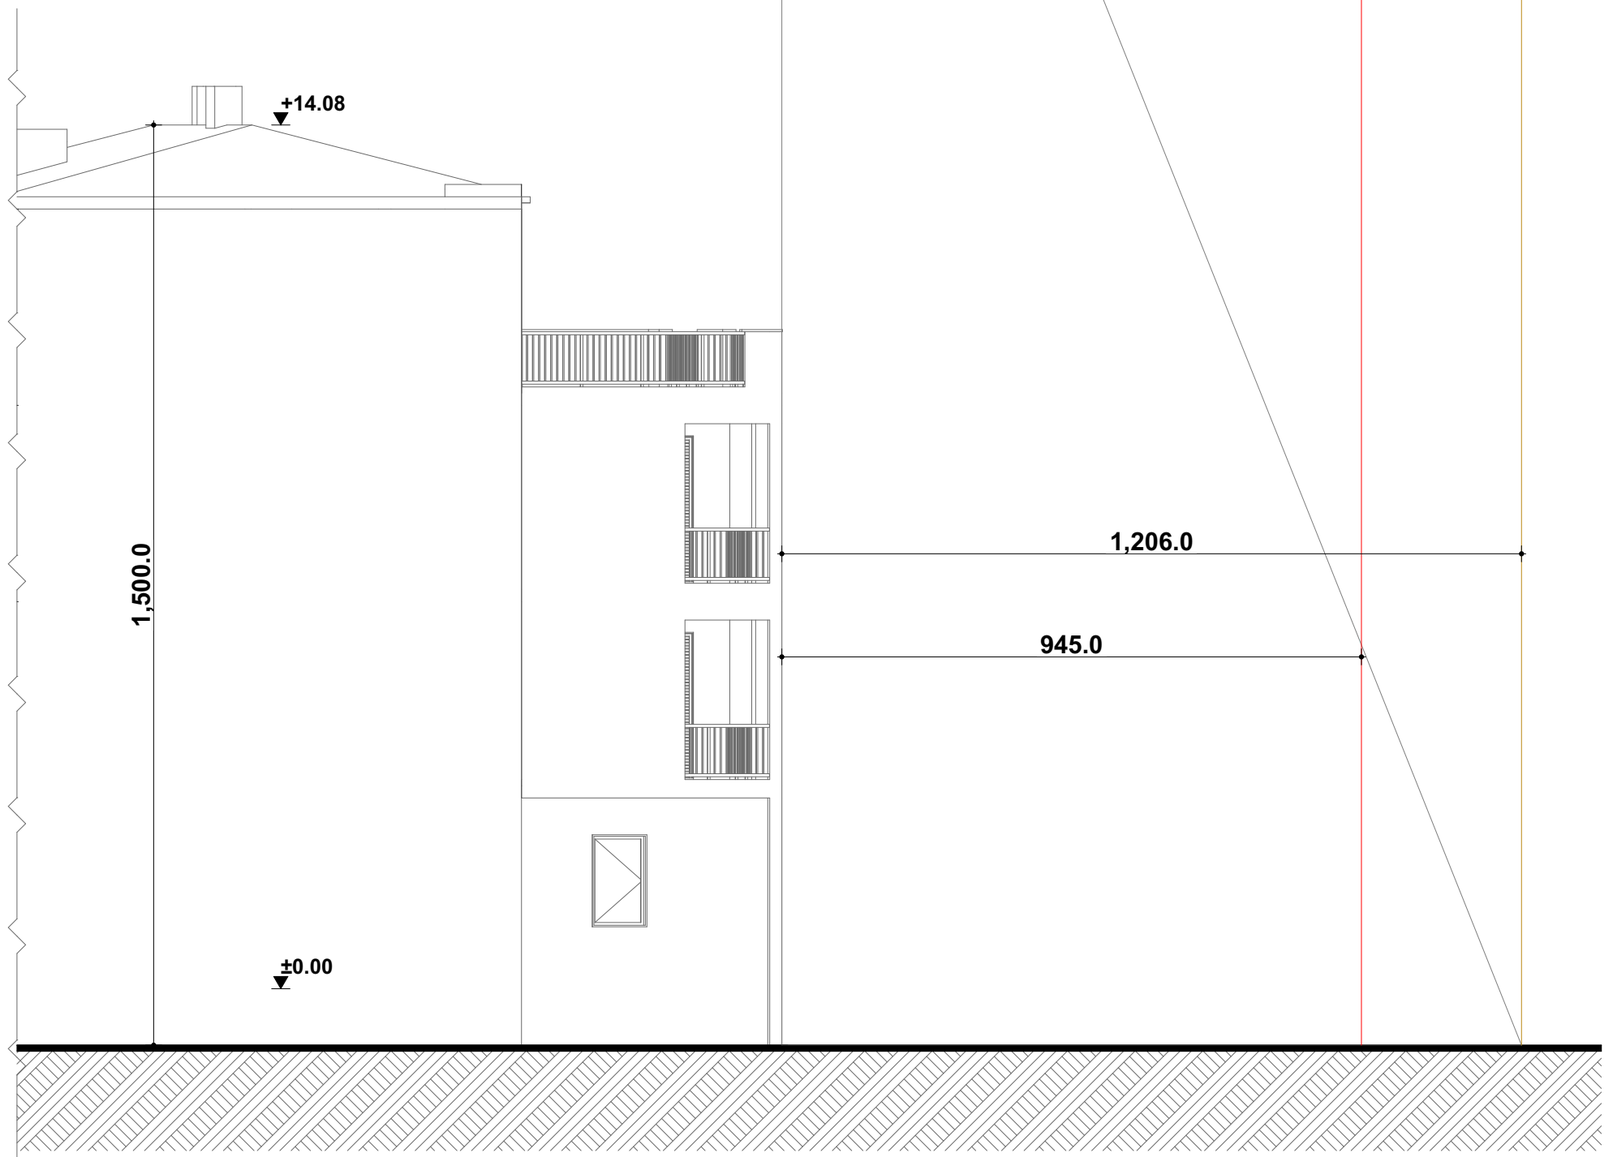

სიმაღლის განმსაზღვრელი სქემა

მ 1.100

urban.ge

პირობითი ნიშნები

	ნაკვეთის საკადასტრო საზღვარი
	ჭუჩის ღერძი
	არქიტექტურული ნიშნული
	ბრუნტი

პროექტის სახელწოდება

მრავალბინიანი საცხოვრებელი სახლი

მისამართი: ქ. თბილისი, ჟღია გოგებაშვილი, შესახვევი II, №25ა-ს მიმდებარედ; გოგებაშვილის II შესახვევი, №25ა		მასშტაბი 1:100
არქიტექტურული ნაწილი	ფურცელი A-3	რაოდენობა
ნახაზის სახელწოდება	სიმაღლის განმსაზღვრელი სქემა	

შ.პ.ს. "სახლი გოგებაშვილზე"	დამკვეთი
შ.პ.ს. "ურბან.ჯი"	შემსრულებელი

თანამდებობა	გვარი	ხელმოწერა
დირექტორი	ს. ფურცელაძე	
არქიტექტორი	ნ. გვენეტაძე	

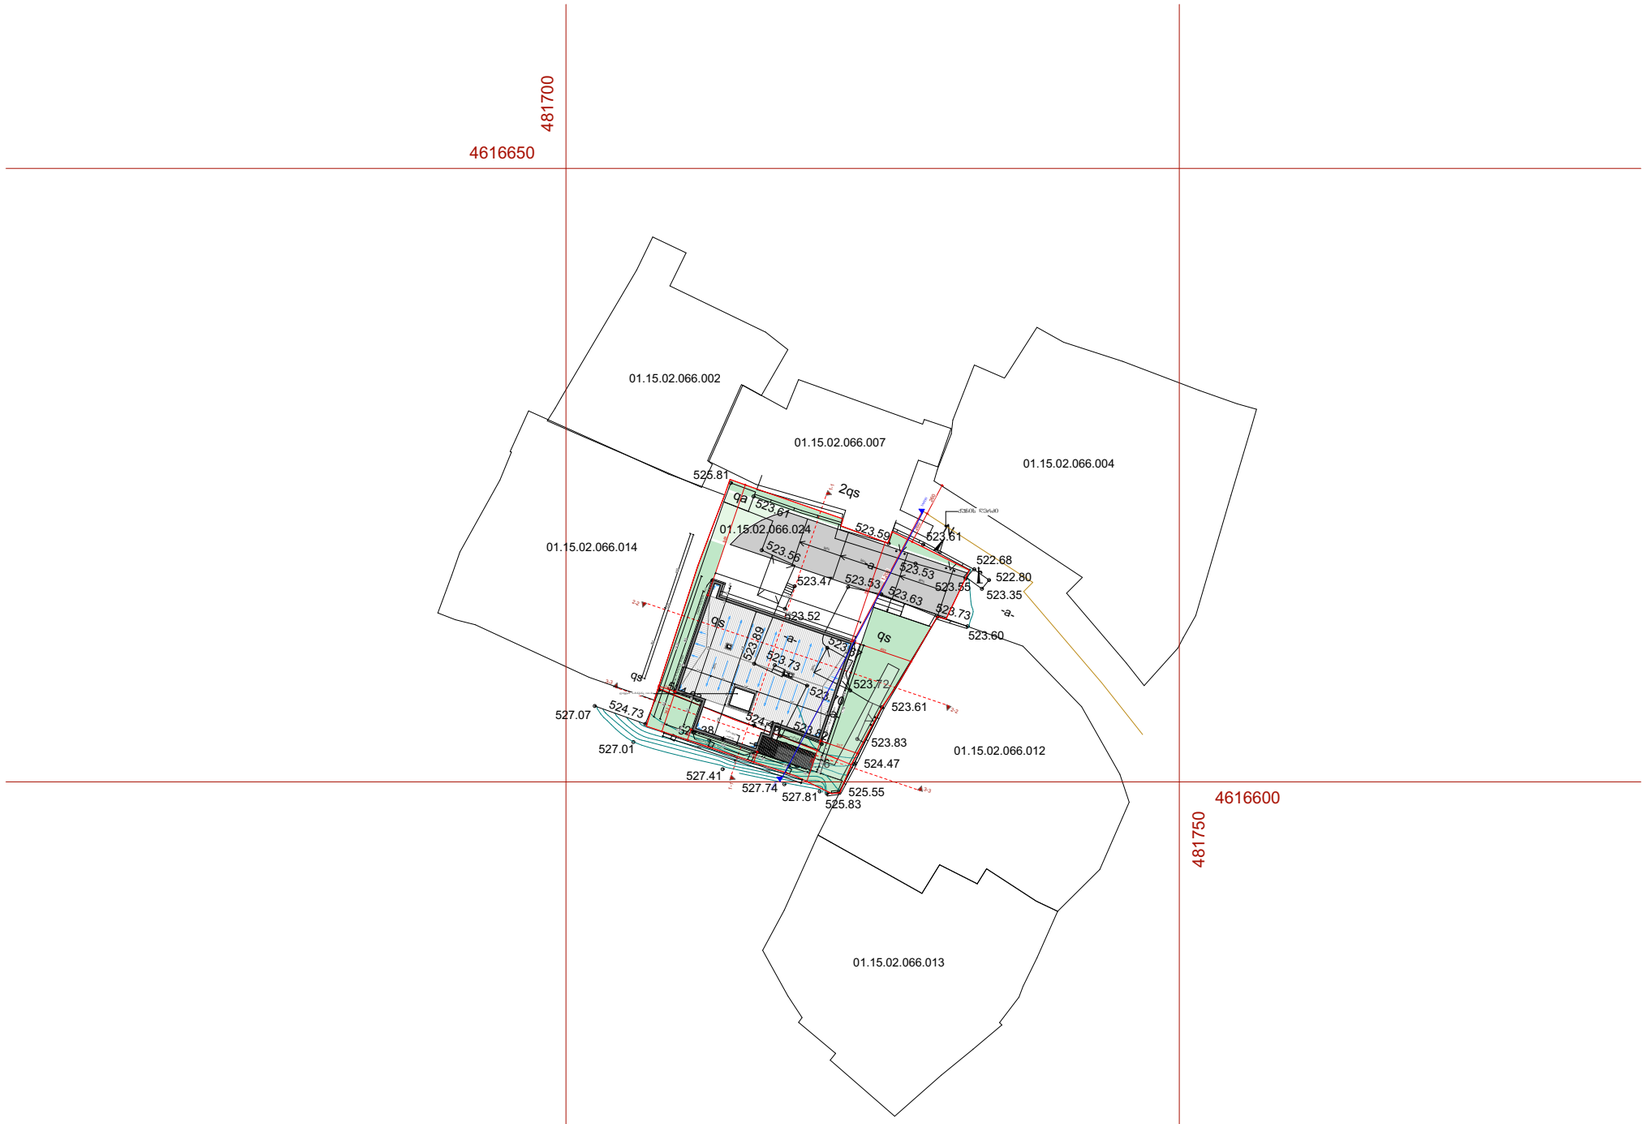

0 1 2 3 4 5 6 7 8 9 10

გენგეგმა
მ 1:500

urban.ge

პირობითი ნიშნები

	ნაკვეთის საკადასტრო საზღვარი
	ძუჩის ღერძი
	გამწვანება

პროექტის სახელწოდება

მრავალბინიანი საცხოვრებელი სახლი

მისამართი: ქ. თბილისი, ჭუჩა გოგებაშვილი, შესახვევი II, №25ა-ს მიმდებარედ; გოგებაშვილის II შესახვევი, №25ა		მასშტაბი 1:500
არქიტექტურული ნაწილი	ფურცელი A-3	რაოდენობა
ნახაზის სახელწოდება	გენგეგმა	

შ.პ.ს. "სახლი გოგებაშვილზე"	დამკვეთი
შ.პ.ს. "ურბან.ჯი"	შემსრულებელი

თანამდებობა	გვარი	ხელმოწერა
დირექტორი	ს. ფურცელაძე	
არქიტექტორი	ნ. გვენეტაძე	