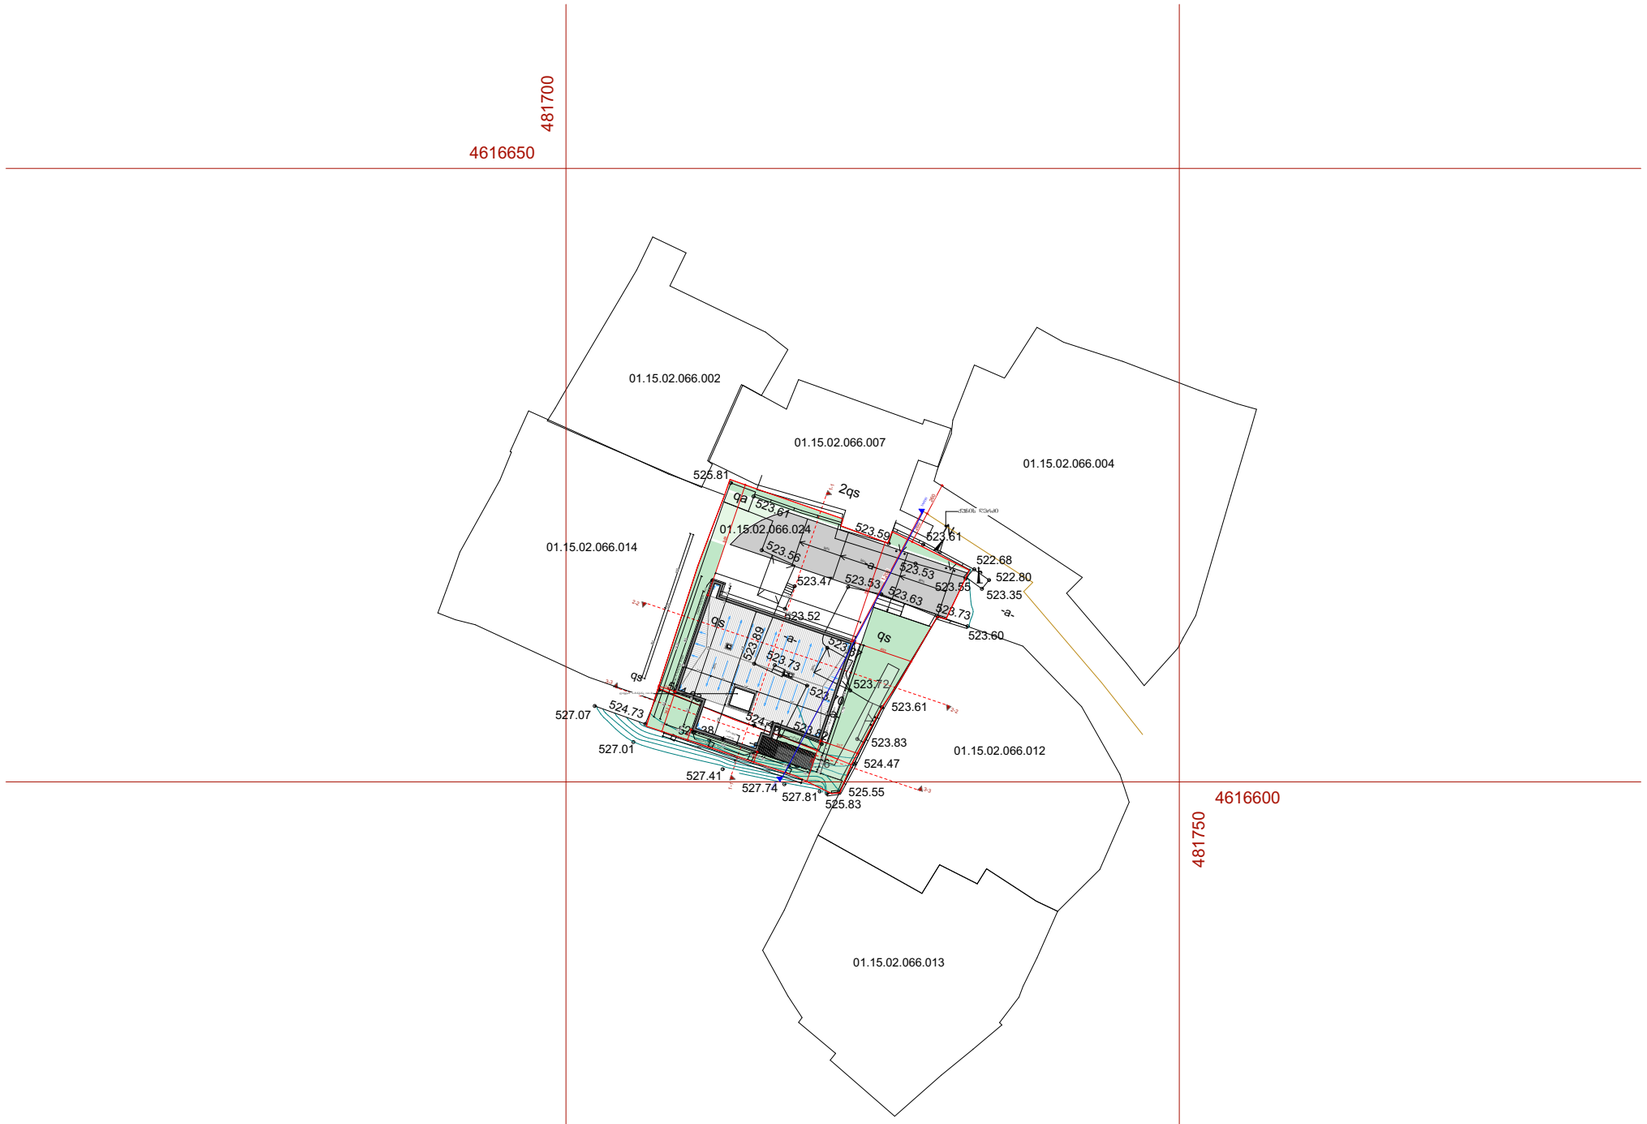

0 1 2 3 4 5 6 7 8 9 10

გენგეგმა
მ 1:500

urban.ge

პირობითი ნიშნები

	ნაკვეთის საკადასტრო საზღვარი
	ძუჩის ღერძი
	გამწვანება

პროექტის სახელწოდება

მრავალბინიანი საცხოვრებელი სახლი

მისამართი: ქ. თბილისი, ჭუჩა გოგებაშვილი, შესახვევი II, №25ა-ს მიმდებარედ; გოგებაშვილის II შესახვევი, №25ა		მასშტაბი 1:500
არქიტექტურული ნაწილი	ფურცელი A-3	რაოდენობა
ნახაზის სახელწოდება	გენგეგმა	

შ.პ.ს. "სახლი გოგებაშვილზე"	დამკვეთი
შ.პ.ს. "ურბან.ჯი"	შემსრულებელი

თანამდებობა	გვარი	ხელმოწერა
დირექტორი	ს. ფურცელაძე	
არქიტექტორი	ნ. გვენეტაძე	

შ.პ.ს კირკიტაძე და კომპანია (ს/ნ4162940067)
პეკინის ქ. №27 ტ: 2 37 23 00 მობ: 5 99 56 22 76, ფაქსი: 2 37 23 00
L.T.D "KIRKITADZE & COMPANY"
Pekini str. N 27 tel: 2 37 23 00 mob: 5 99 56 22 76, fax: 2 37 23 00

ქალაქი თბილისი, გოგებაშვილის II შეს. №25ა (ს/კ 01.15.02.066.024)
მოქ. ფარიდა ორუჯოვის (პ/ნ 01018005931) საკუთრებაში არსებული 392 კვ.მ. არასასოფლო-სამეურნეო დანიშნულების მიწის ნაკვეთის და მისი მიმდებარე ტერიტორიის ტოპოგრაფიული

გეგმა

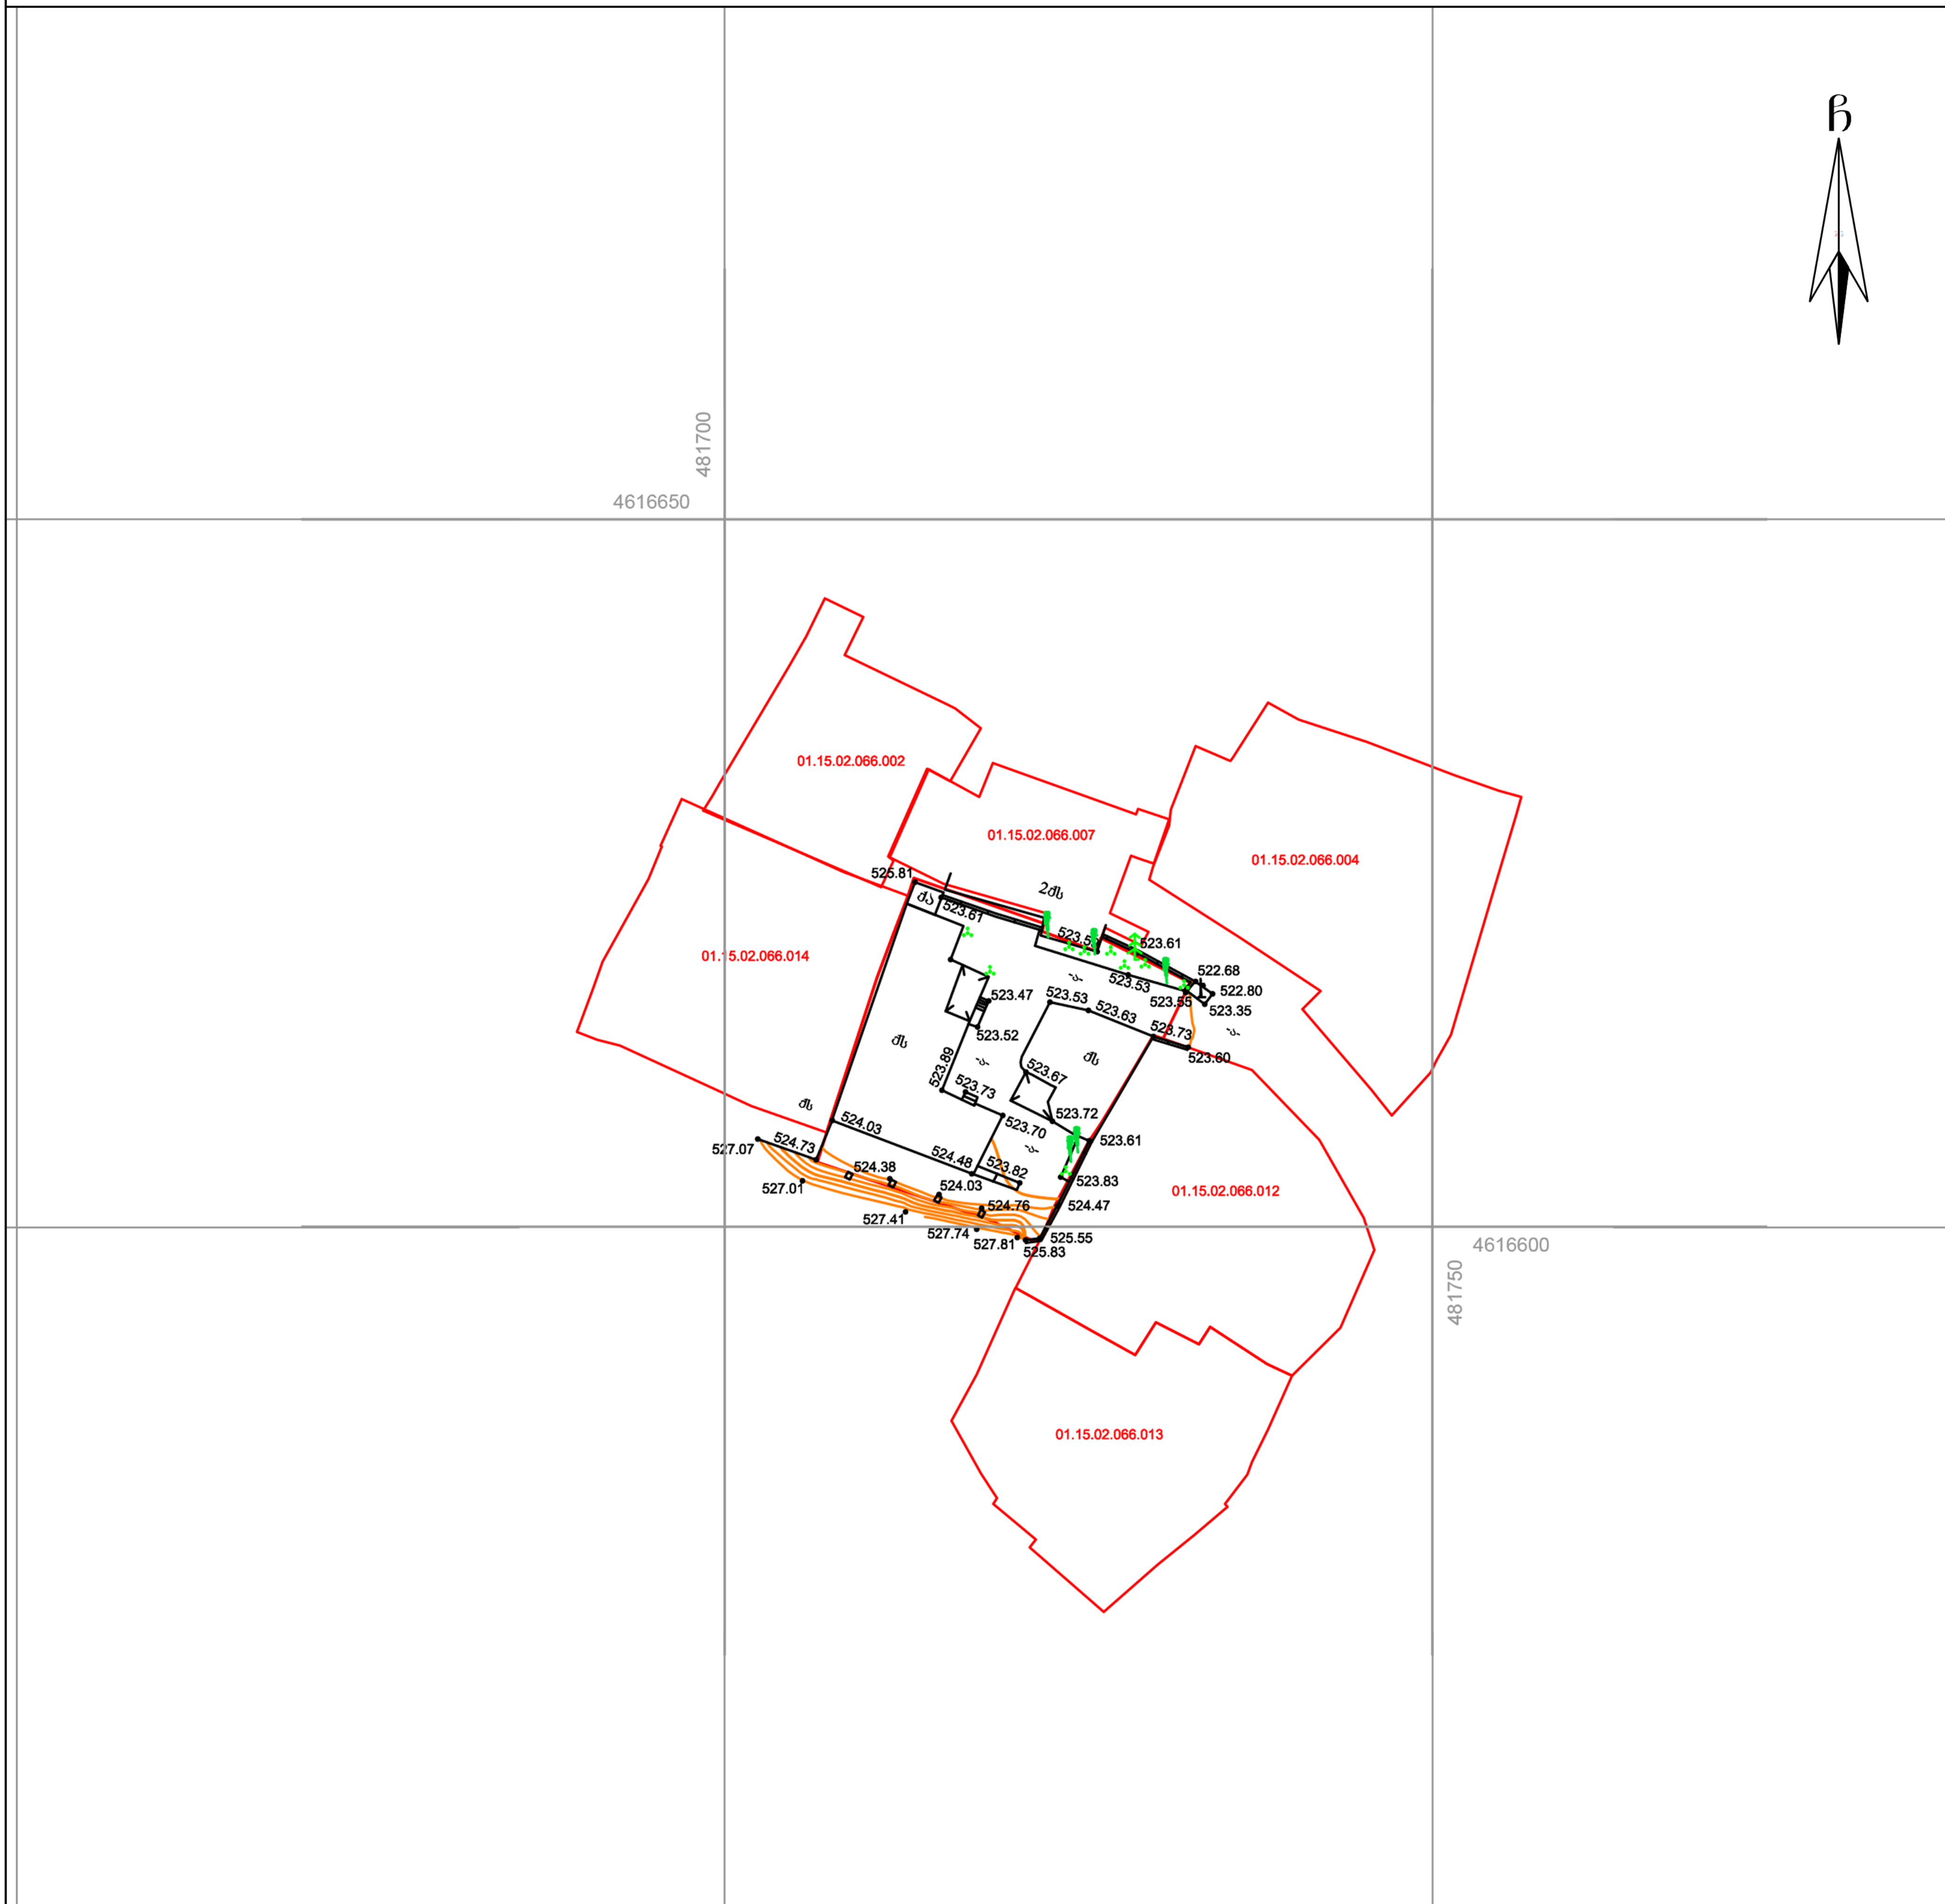

პირობითი აღნიშვნები

WGS 1984-ის კოორდინატთა სისტემის UTM პროექცია

ქს — საცხ. შენობა	ხის ღობე	ჭ	წყალგაყვანილობა
ქა — არასაცხ. შენობა	ღობე	გ	გაზი
ფარდული	ქვის კედელი	კ	კანალიზაცია
მშენებარე შენობა	კედელი	სან	სანიაღვრე
წიწვოვანი ხე	ფლატე	კვ	კავშირგაბმულობა
ფოთლოვანი ხე	რკინიგზა		ელ. ქსელები
ხილკენკროვანი მცენარე	სამეთვალყურეო ჭები	თბ	გათბობა
გარე განათება	ელ. გადამცემი ხაზი		

შენიშვნა: 1) გეგმაზე დატანილია საჯარო რეესტრში რეგისტრირებული ნაკვეთის საზღვრები
2) ვინაიდან გეგმაზე დატანილია მხოლოდ რეგისტრირებული მიწისქვეშა კომუნიკაციები მათი მდებარეობების დაზუსტება მოხდეს ყველა კომუნიკაციის წარმომადგენლებთან

შ.პ.ს. კირკიტაძე და კომპანია (ს/ნ4162940067)
პეკინის ქ. №27/10 ტ: 2 37 23 00 მობ: 5 99 56 22 76, ფაქსი: 2 37 23 00
L.T.D "KIRKITADZE & COMPANY"
Pekini str. N 27/10 tel: 2 37 23 00 mob: 5 99 56 22 76, fax: 2 37 23 00
www. kirkitadze.ge *kirkitadze@mail.ru*

დირექტორი:		[illegible]
აზომა:		[illegible]
დახაზა:		[illegible]
დამკვეთი		ფ. ორუჯოვი
მასშტაბი: 1:500		10.01.2019წ.

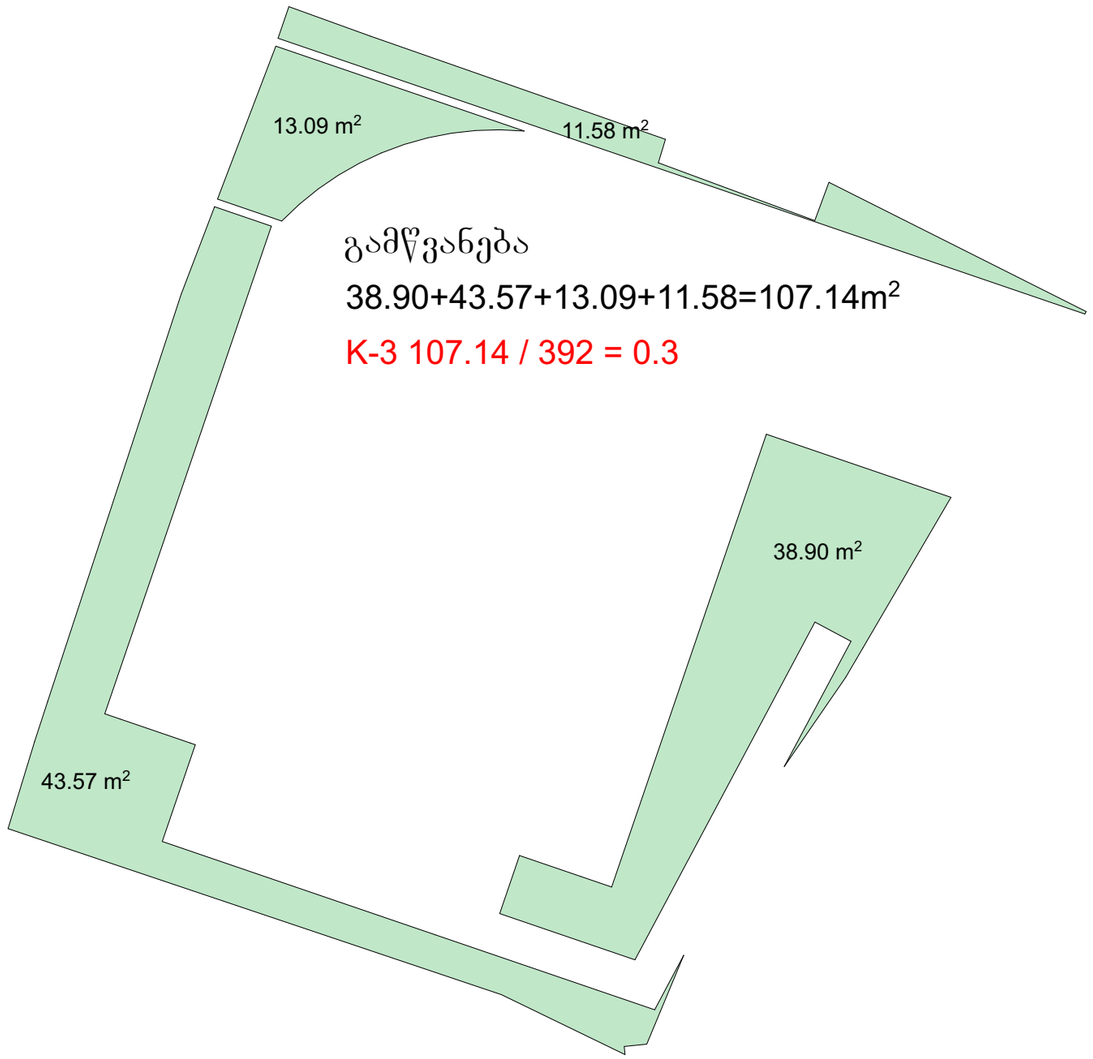

urban.ge

არქიტექტურული ნაწილი

მისამართი: ქ. თბილისი, ჟუჩა გოგებაშვილი, შესახვევი II, №25ა-ს მიმდებარედ; გოგებაშვილის II შესახვევი, №25ა		მასშტაბი
არქიტექტურული ნაწილი	ფურცელი A-3	რაოდენობა
ნახაზის სახელწოდება	გამწვანების კროკი	

შ.პ.ს. "სახლი გოგებაშვილზე"	დამკვეთი
შ.პ.ს. "ურბან.ჯი"	შემსრულებელი

თანამდებობა	გვარი	ხელმოწერა
დირექტორი	ს. ფურცელაძე	
არქიტექტორი	ნ. გვენეტაძე	