
ინდ. მეწარმე "ოთარ ხიზანიშვილი"
ტელ: 593 61-73-86

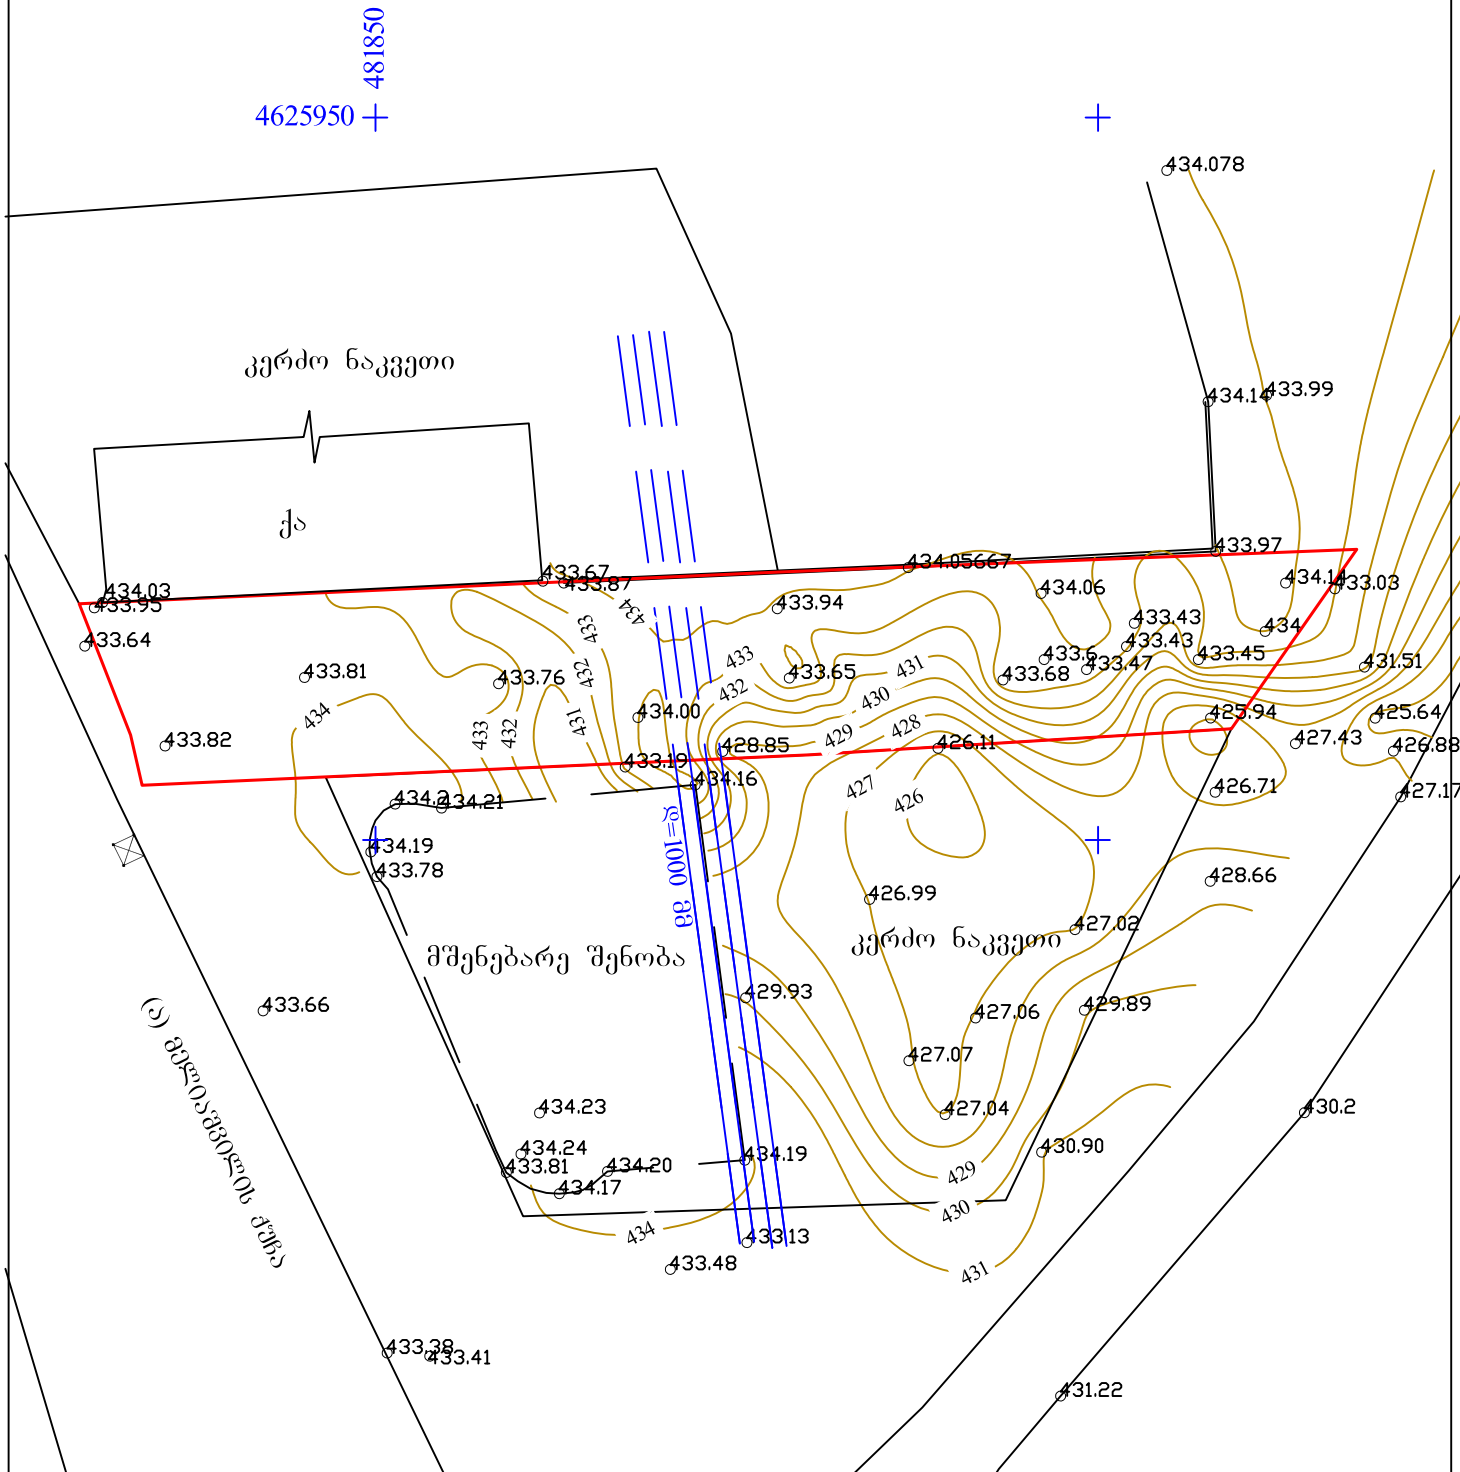

მისამართი: ქ. თბილისი, გელოვანის ქუჩა და მიწაყრის ხაზის გაკვეთილისთან (ნაკვეთი №37)	დამკვეთი: შ.პ.ს. "ახერ რამან კო "	ტოპოგრაფიული ნახაზი	ფართობი: 1029 კვ.მ

კ ო რ ო ბ ი თ ი ნ ი შ ნ ე ბ ი

სატრანსფორმატორო ჯიხური	ქვის კედელი	წყალგაყვანილობა	ხის ღობე	ელ. ქსელები	ინდ. მეწარმე "ო. ხიზანიშვილი"
რეზერვუარი	ნაკვეთის საზღვარი				
რკინაბეტონის ბოძი		გაზი		გაზი	დირექტორი: ო. ხიზანიშვილი
ელ. გადამცემი ხაზი	ბორდიური	კანალიზაცია			შეასრულა: შ. ბოგიბერიძე
ხეები	ფლატე		კავშირგაბმული ოპა		მ. 1:500
	ნაყარი	სანიაღვრე			გაიცა: 01.03.2012 წ